




SEZIONE ORIZZONTALE PARAGHIAIA  
SCALA 1:50

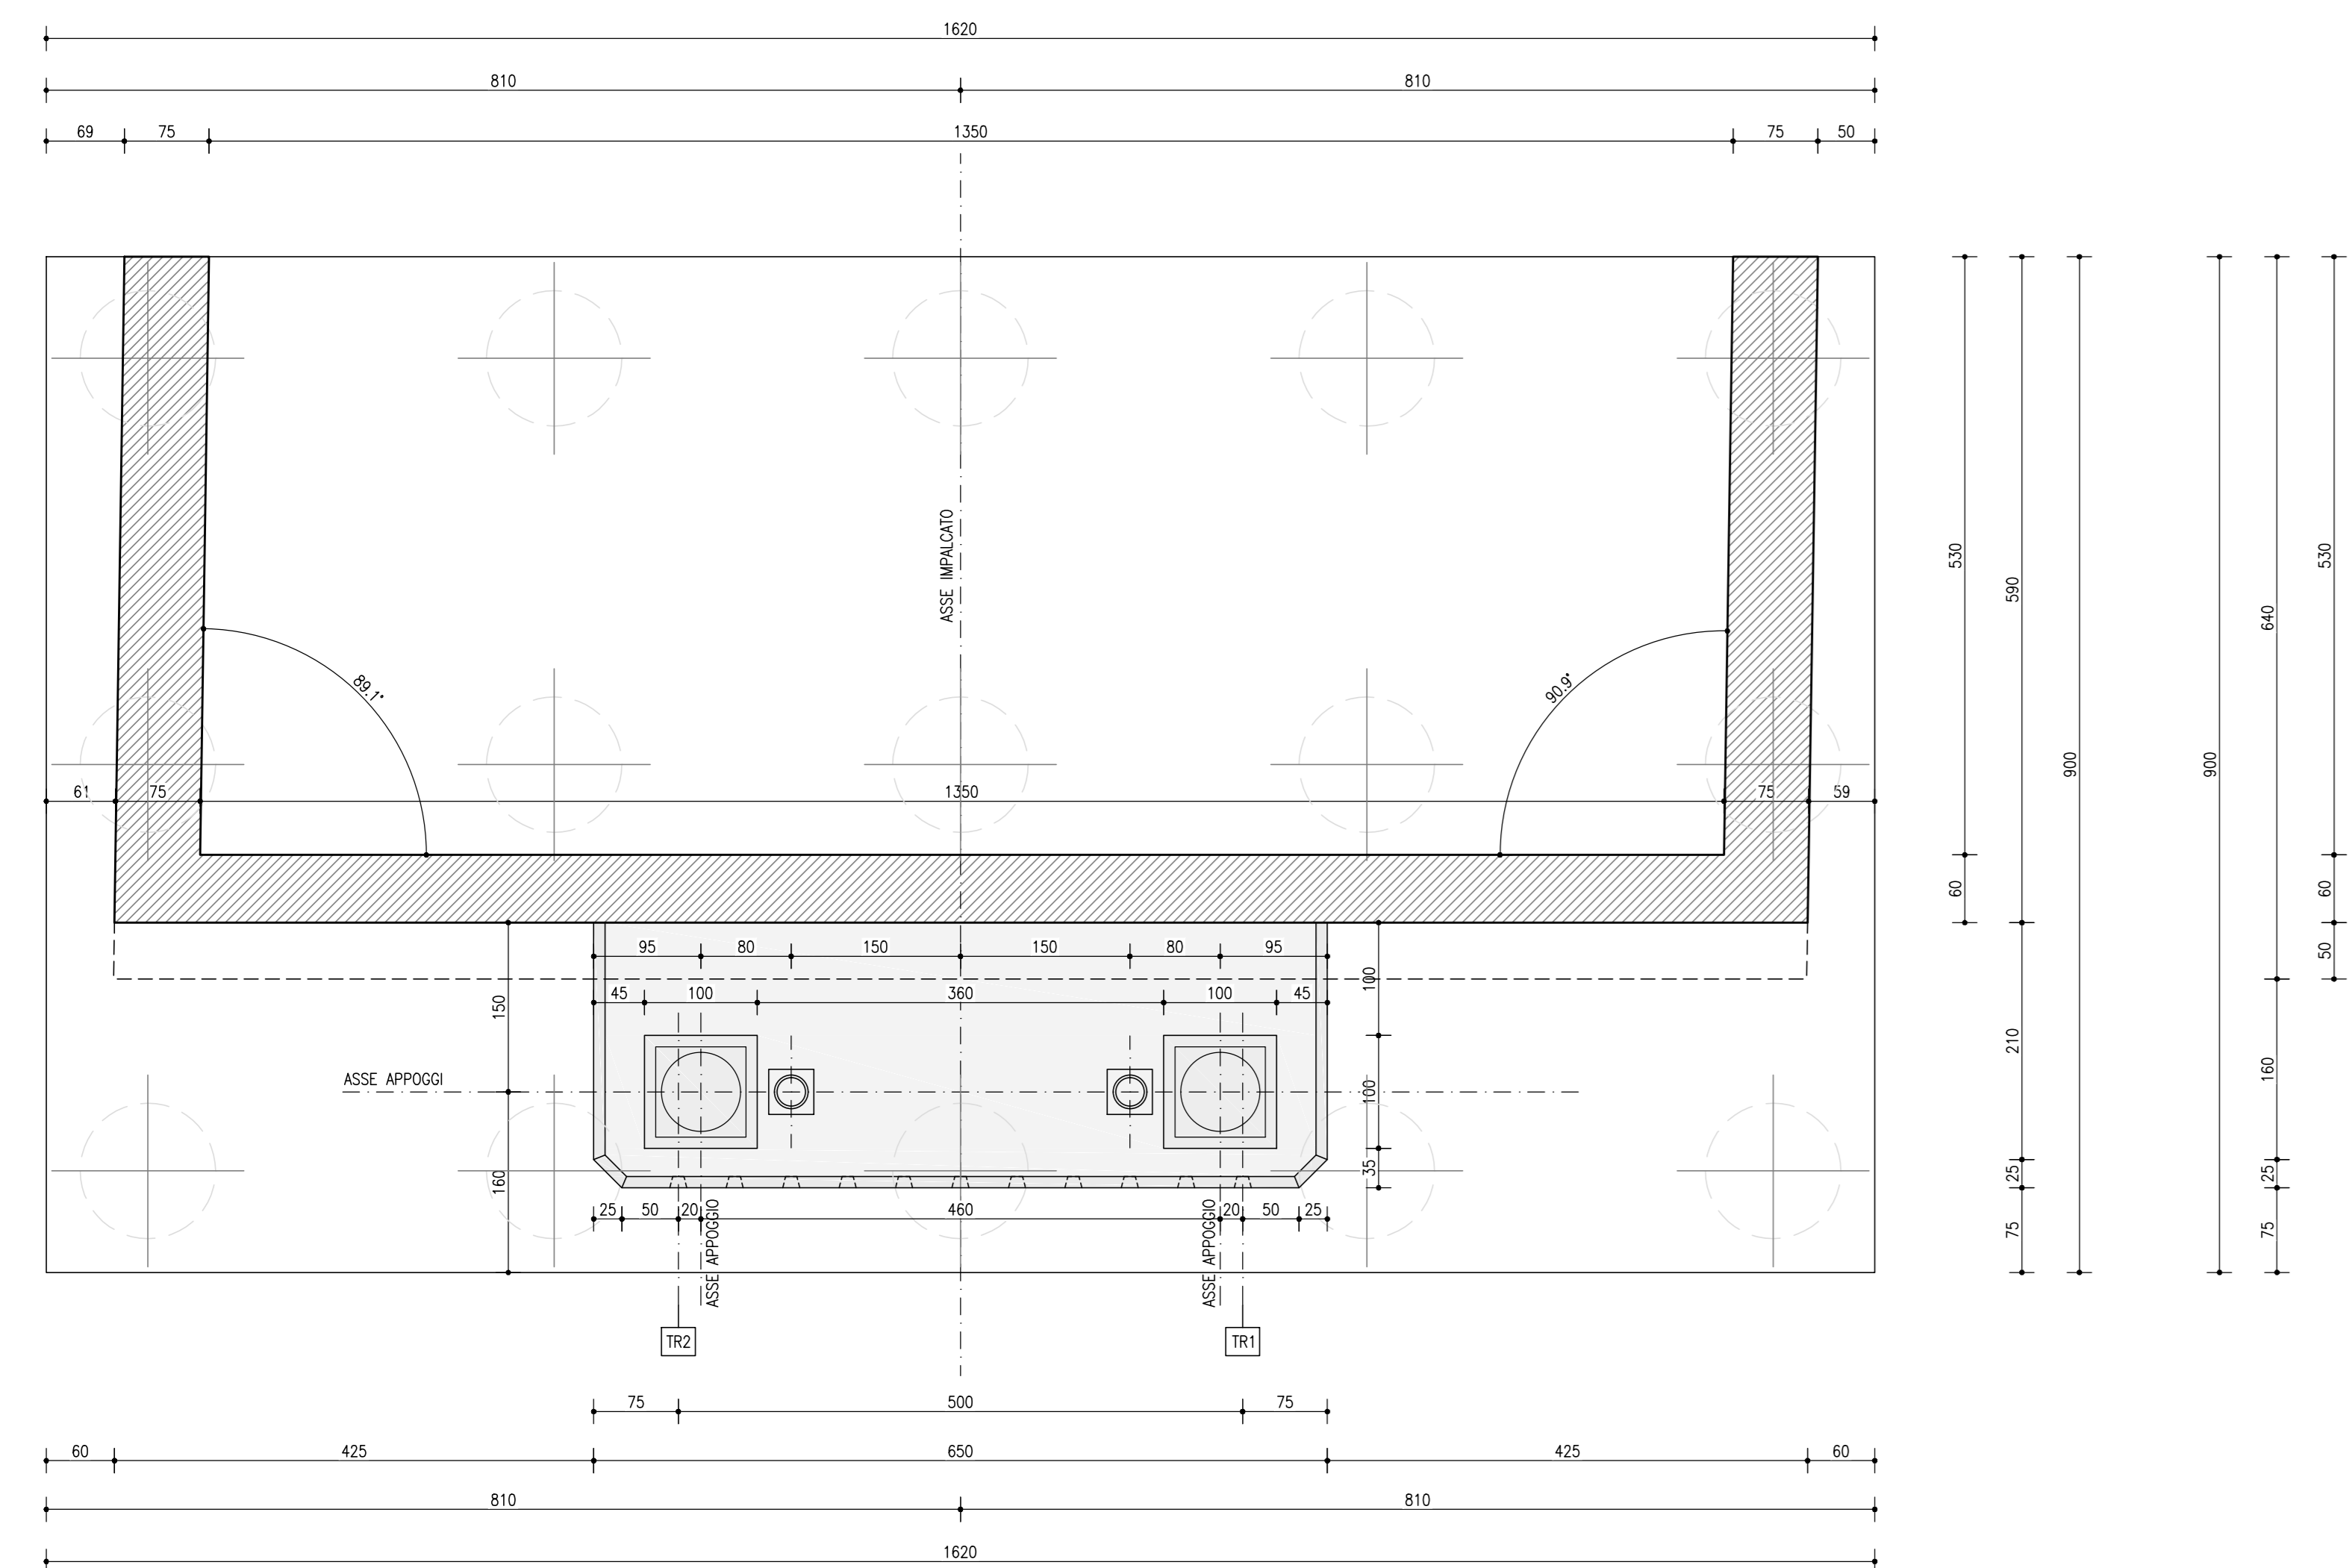


PIANTA FONDAZIONI  
SCALA 1:50

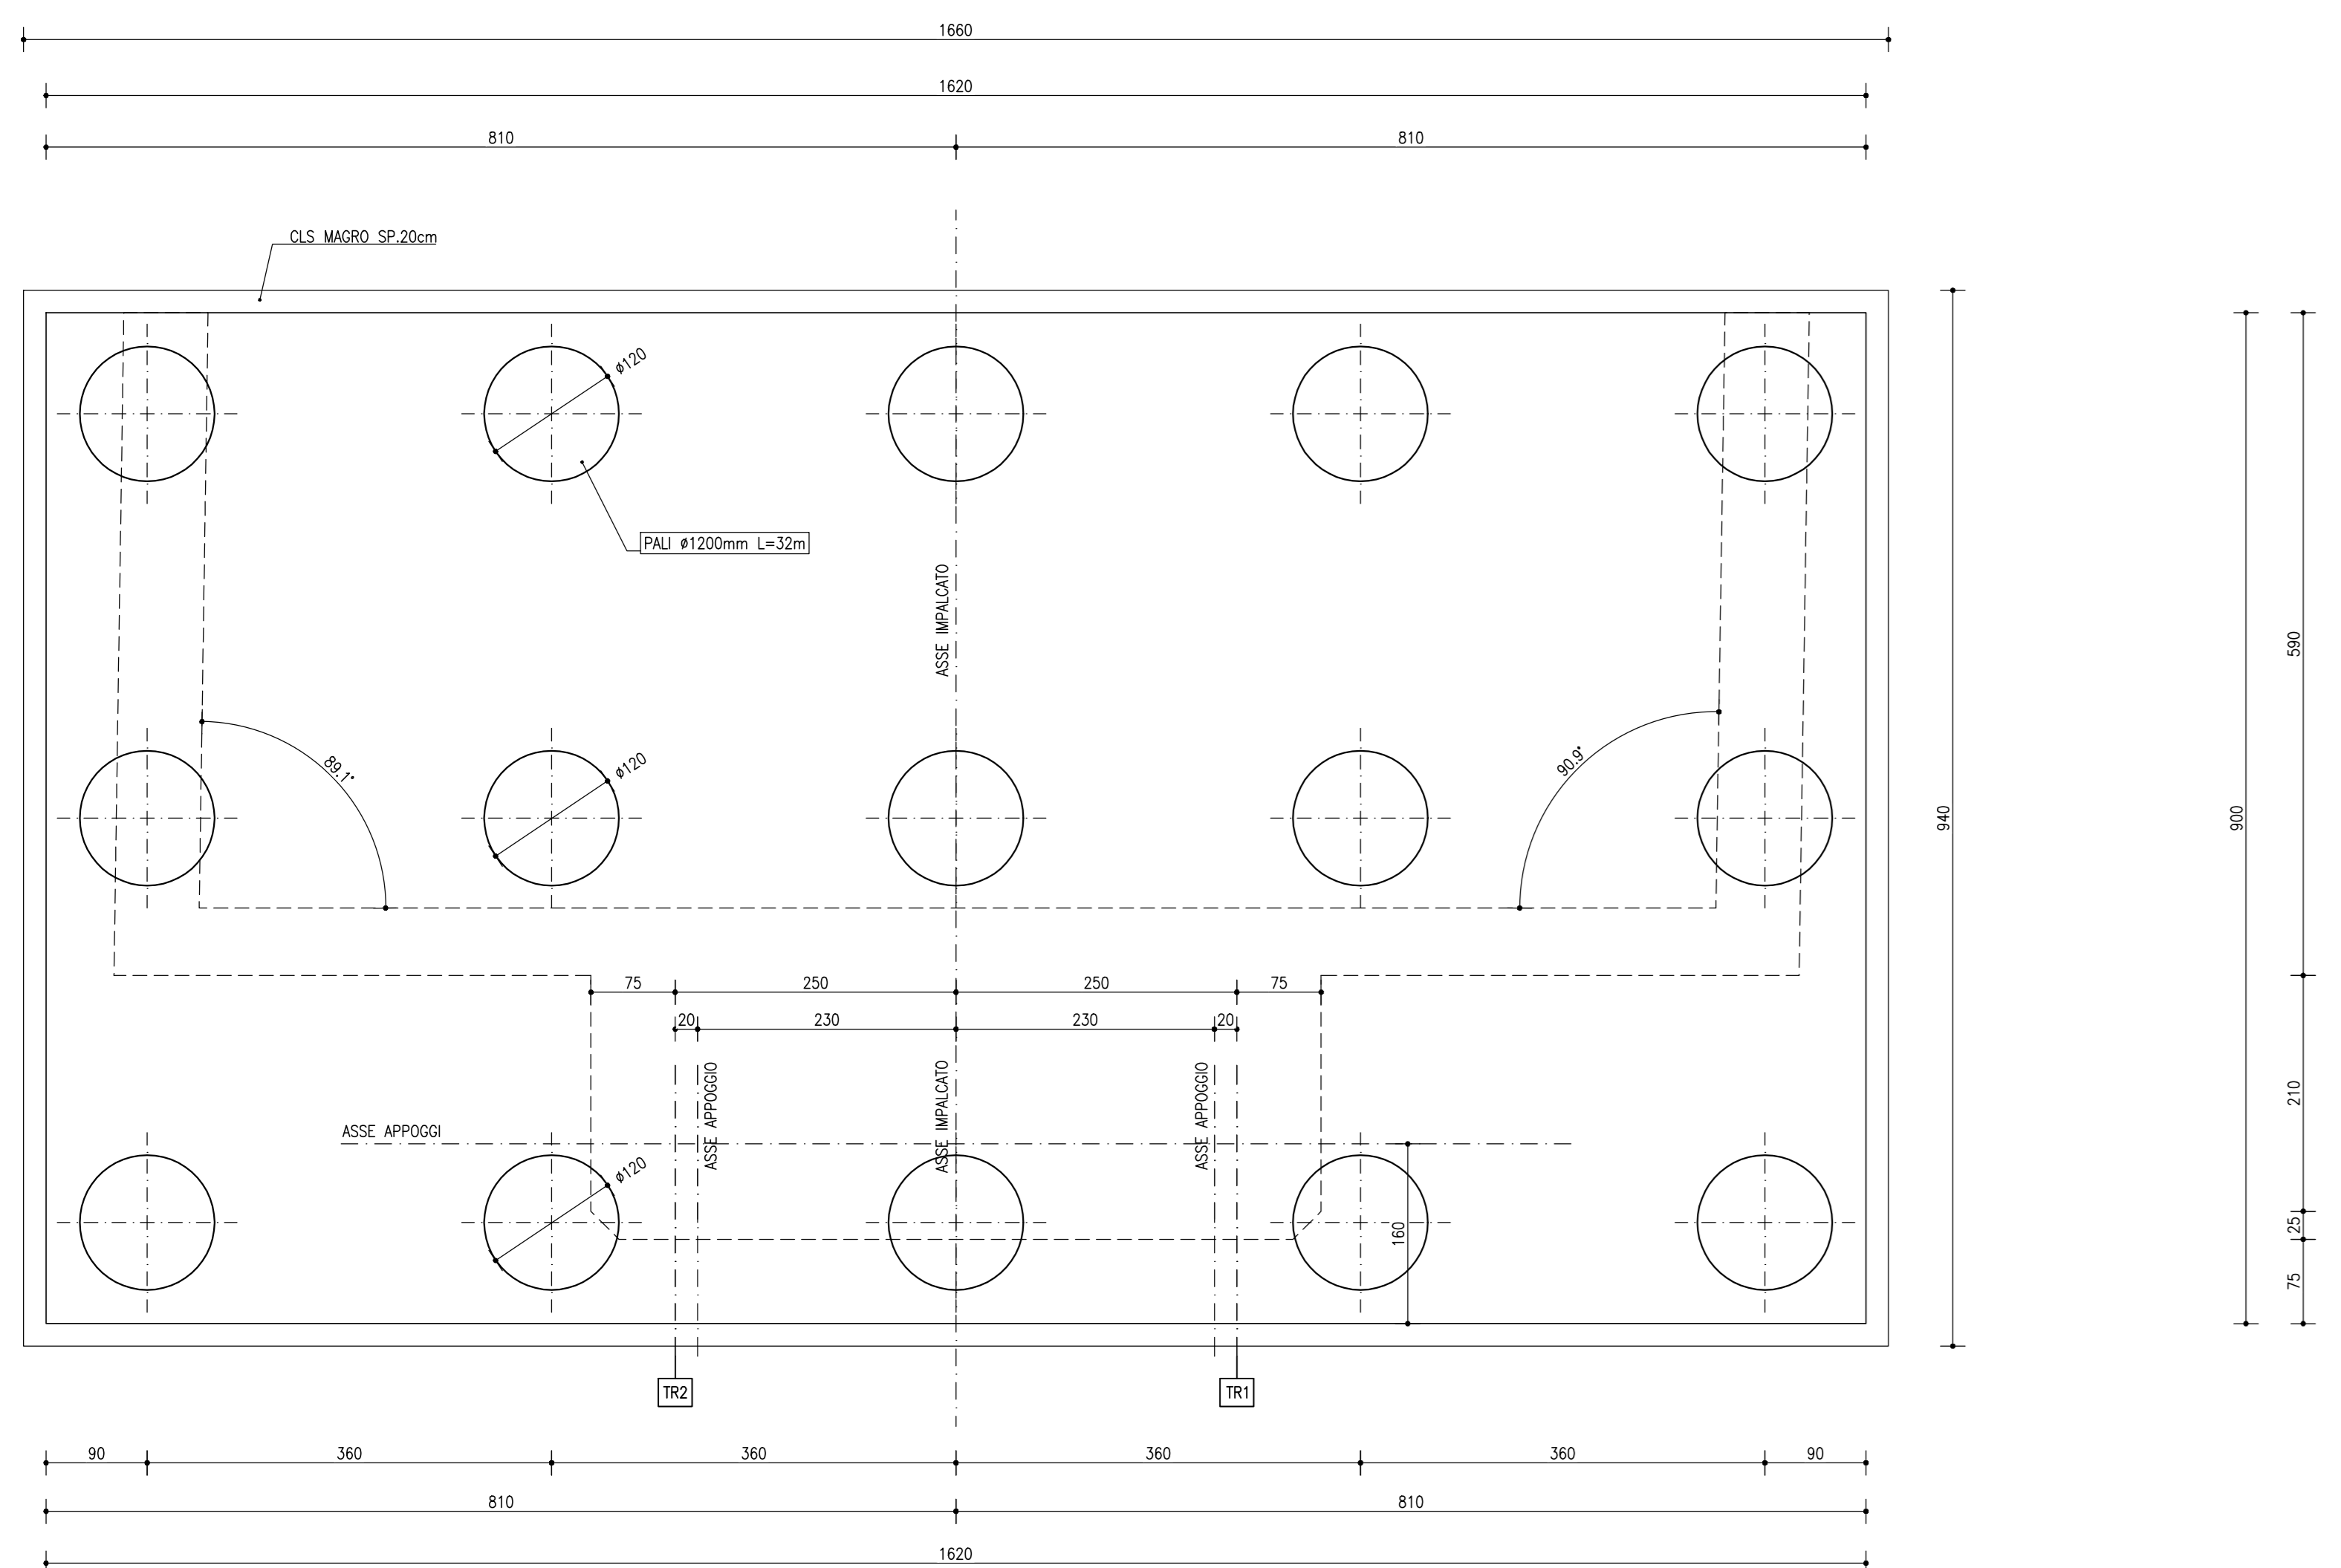


PIANTA CHIAVE SVINCOLO CERCHIAIA  
SCALA 1:2000

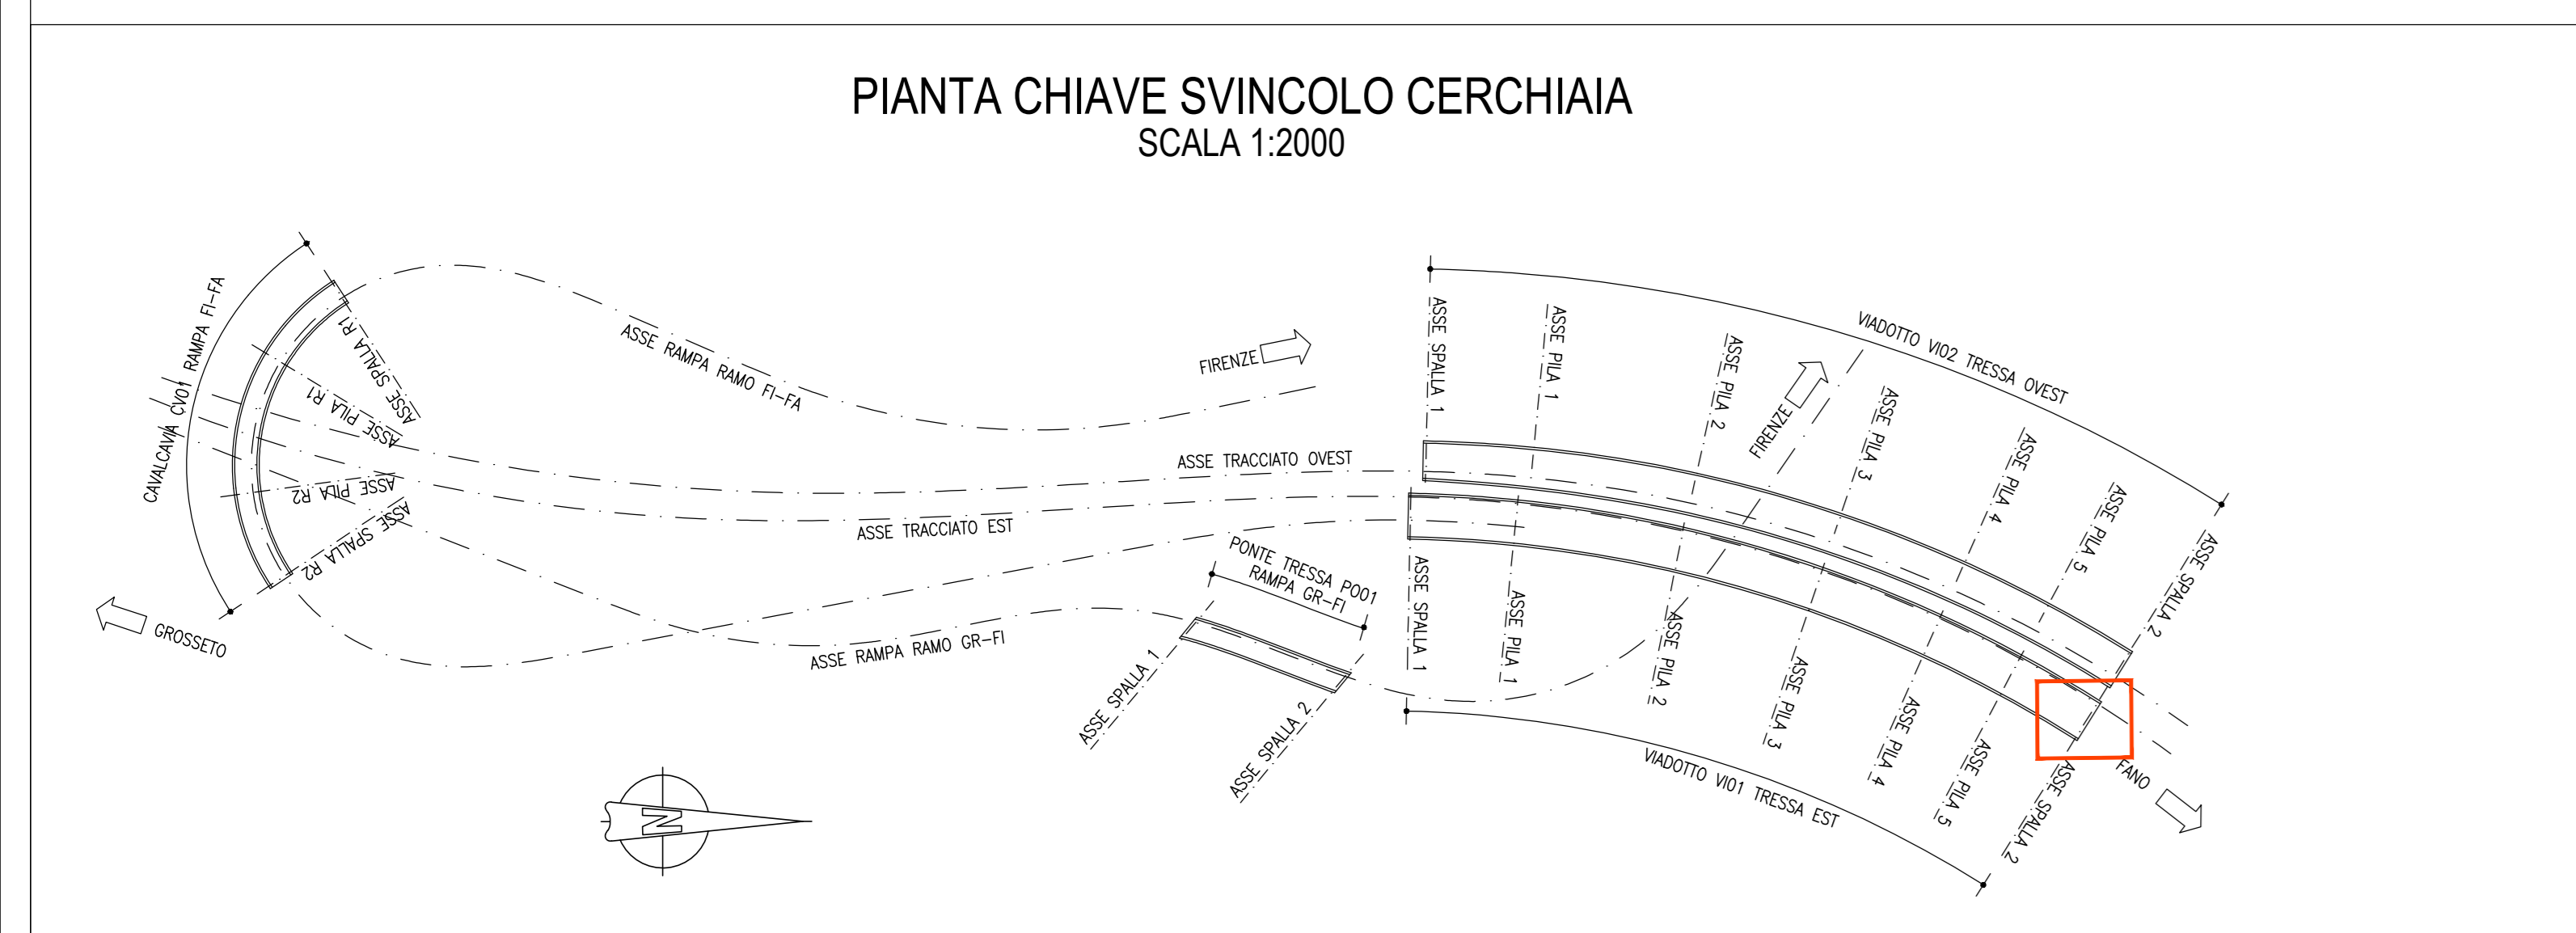


VISTA IN PIANTA  
SCALA 1:50

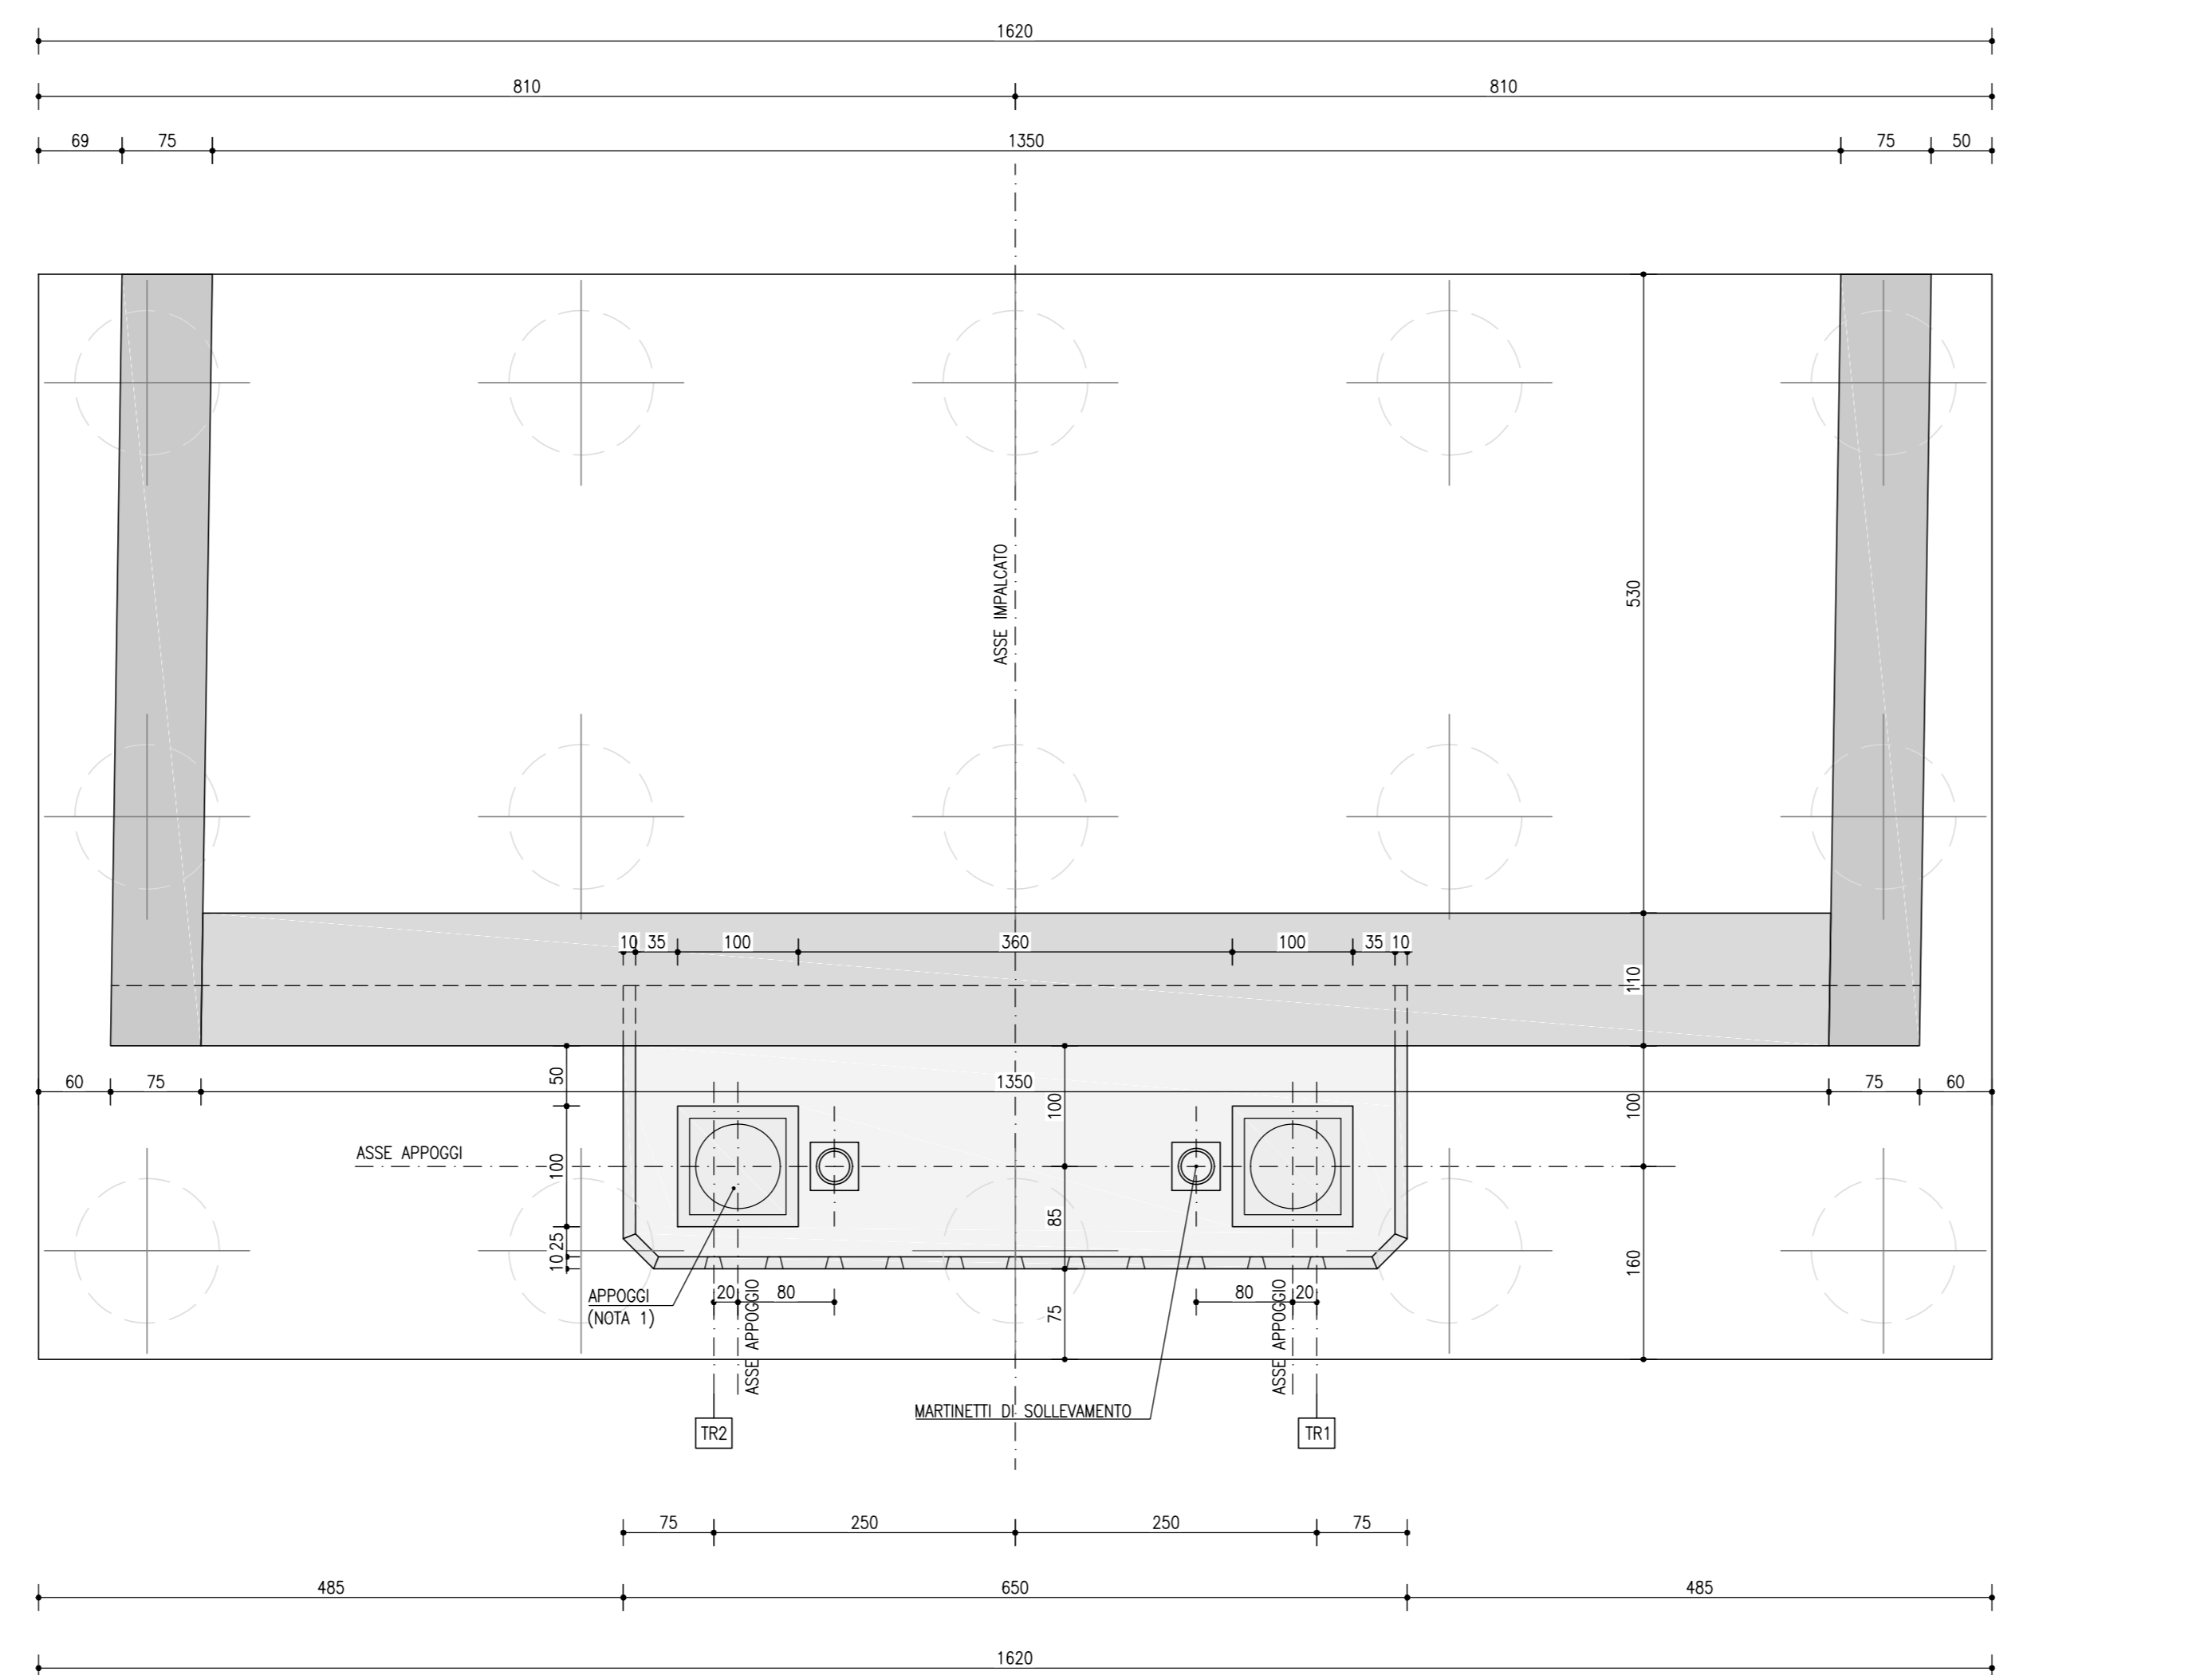


SEZIONE ORIZZONTALE FUSTO  
SCALA 1:50

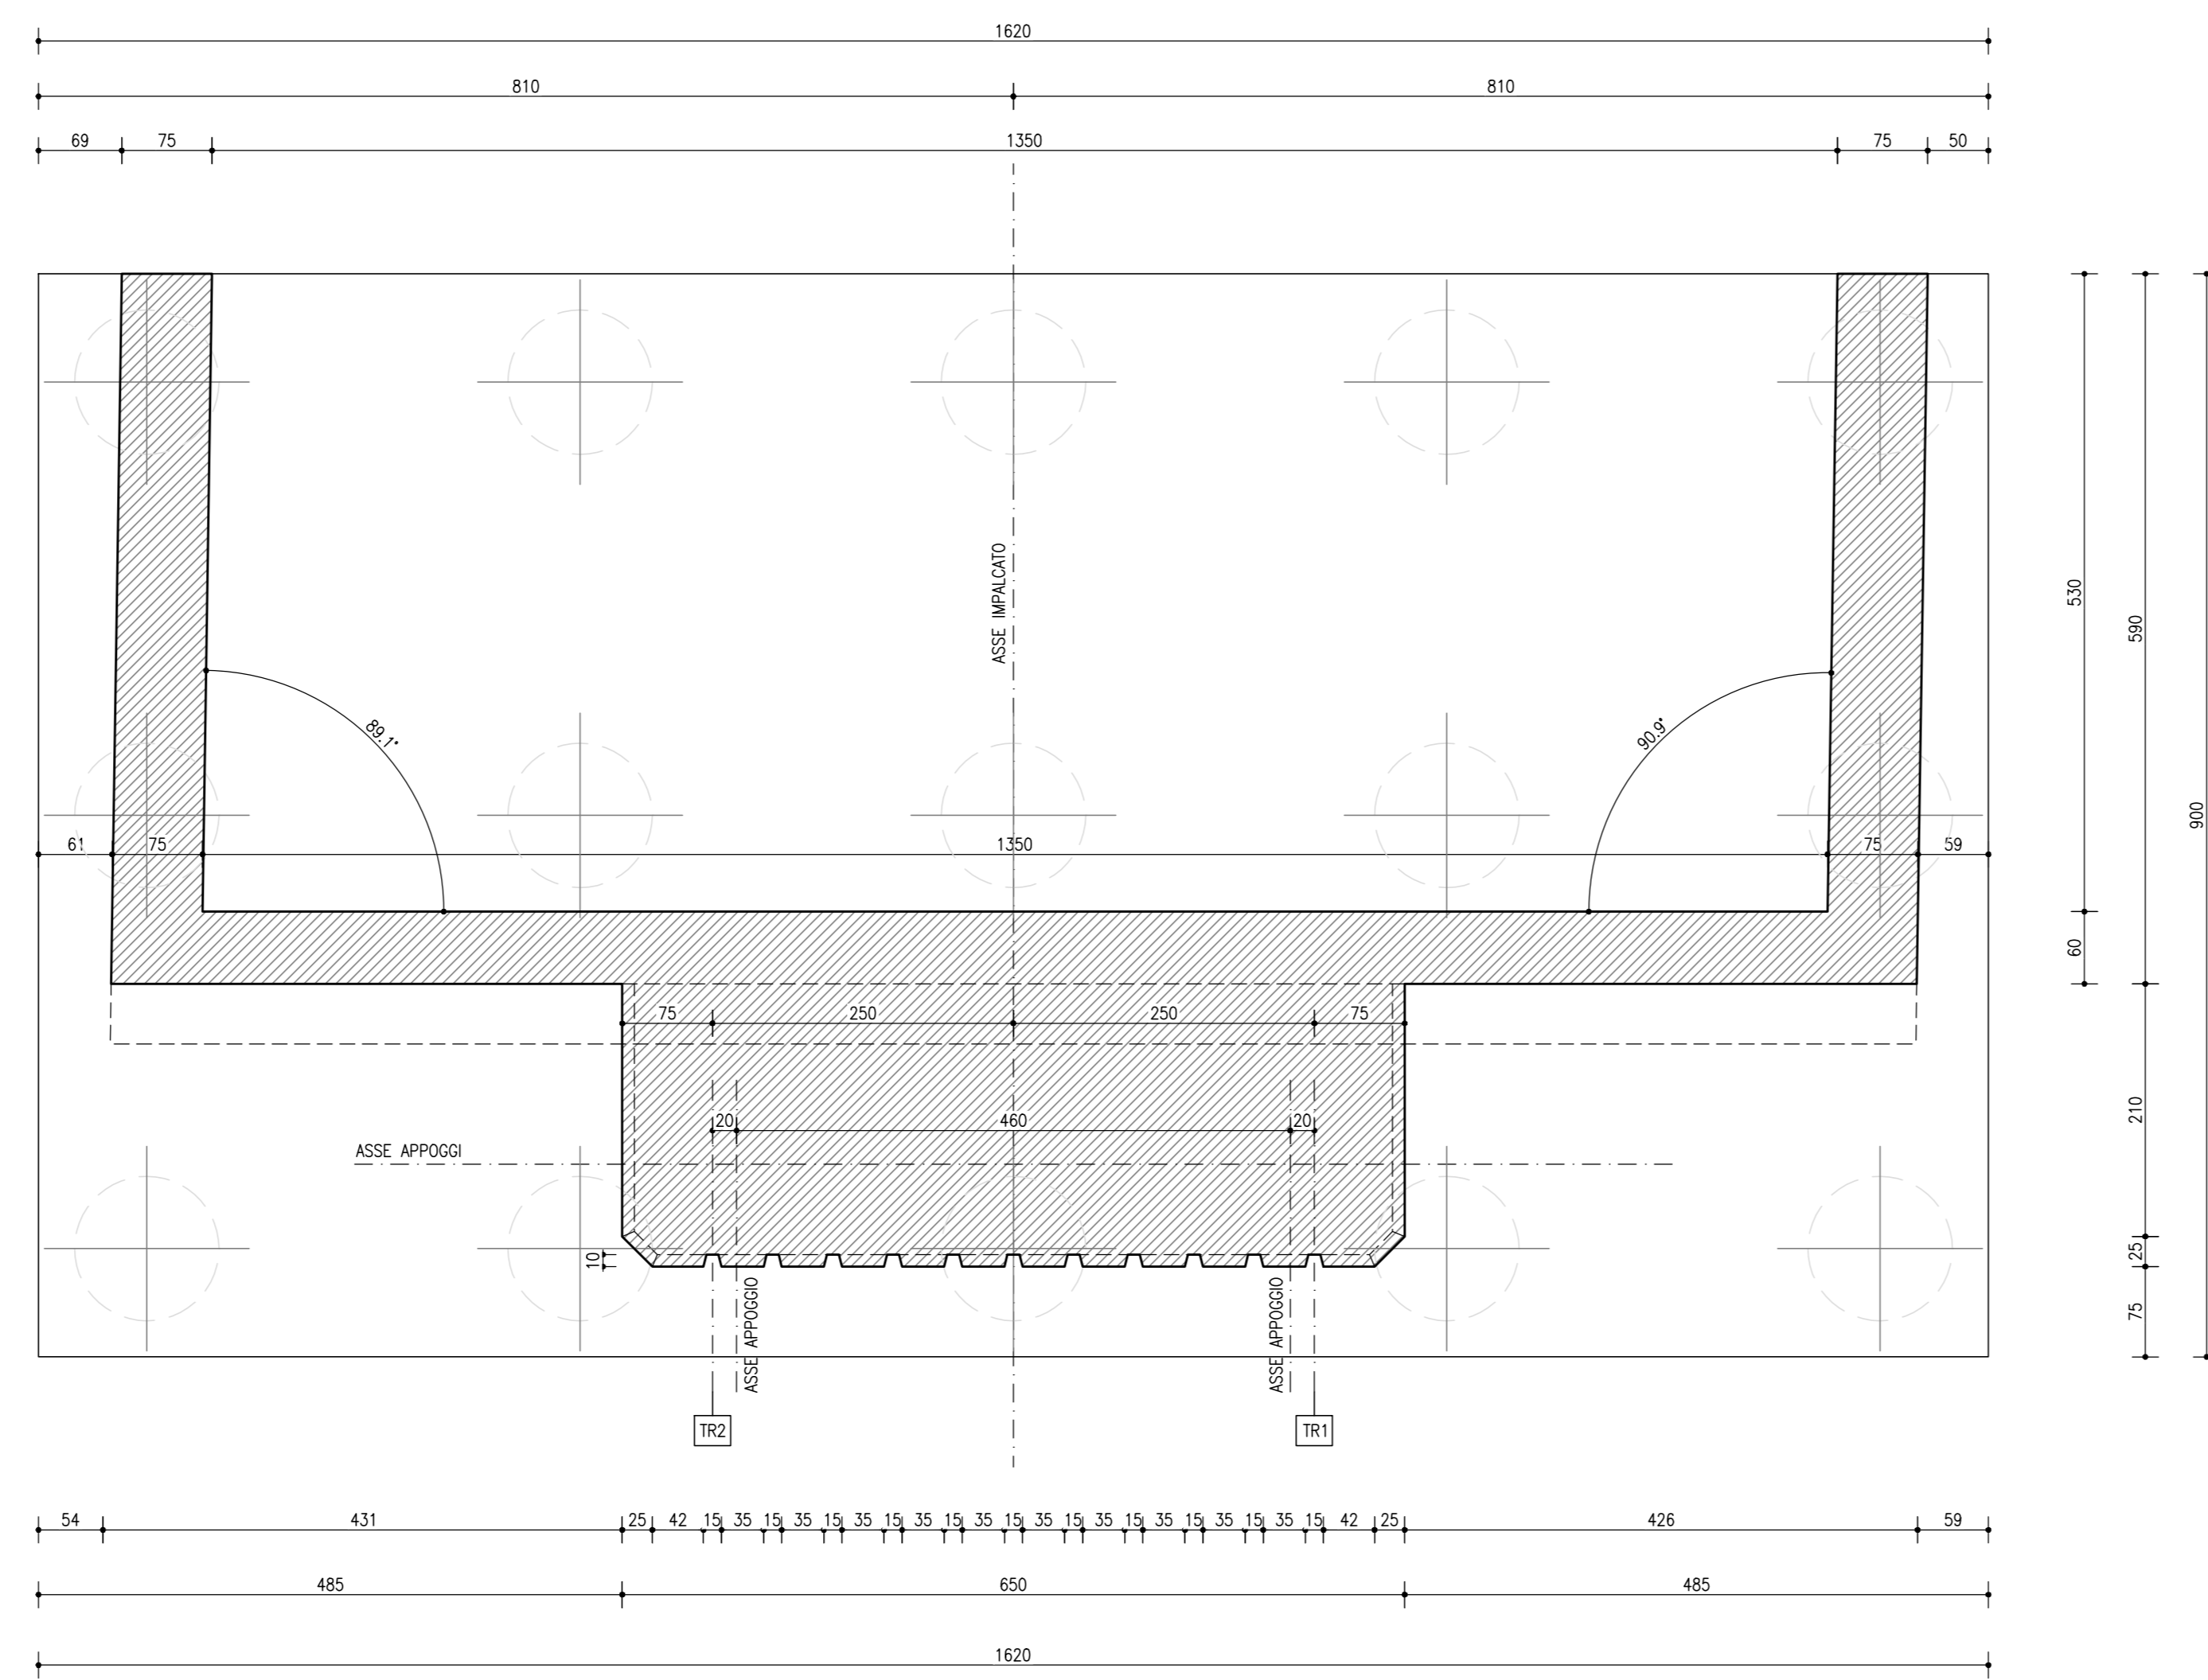


VISTA C-C  
SCALA 1:50

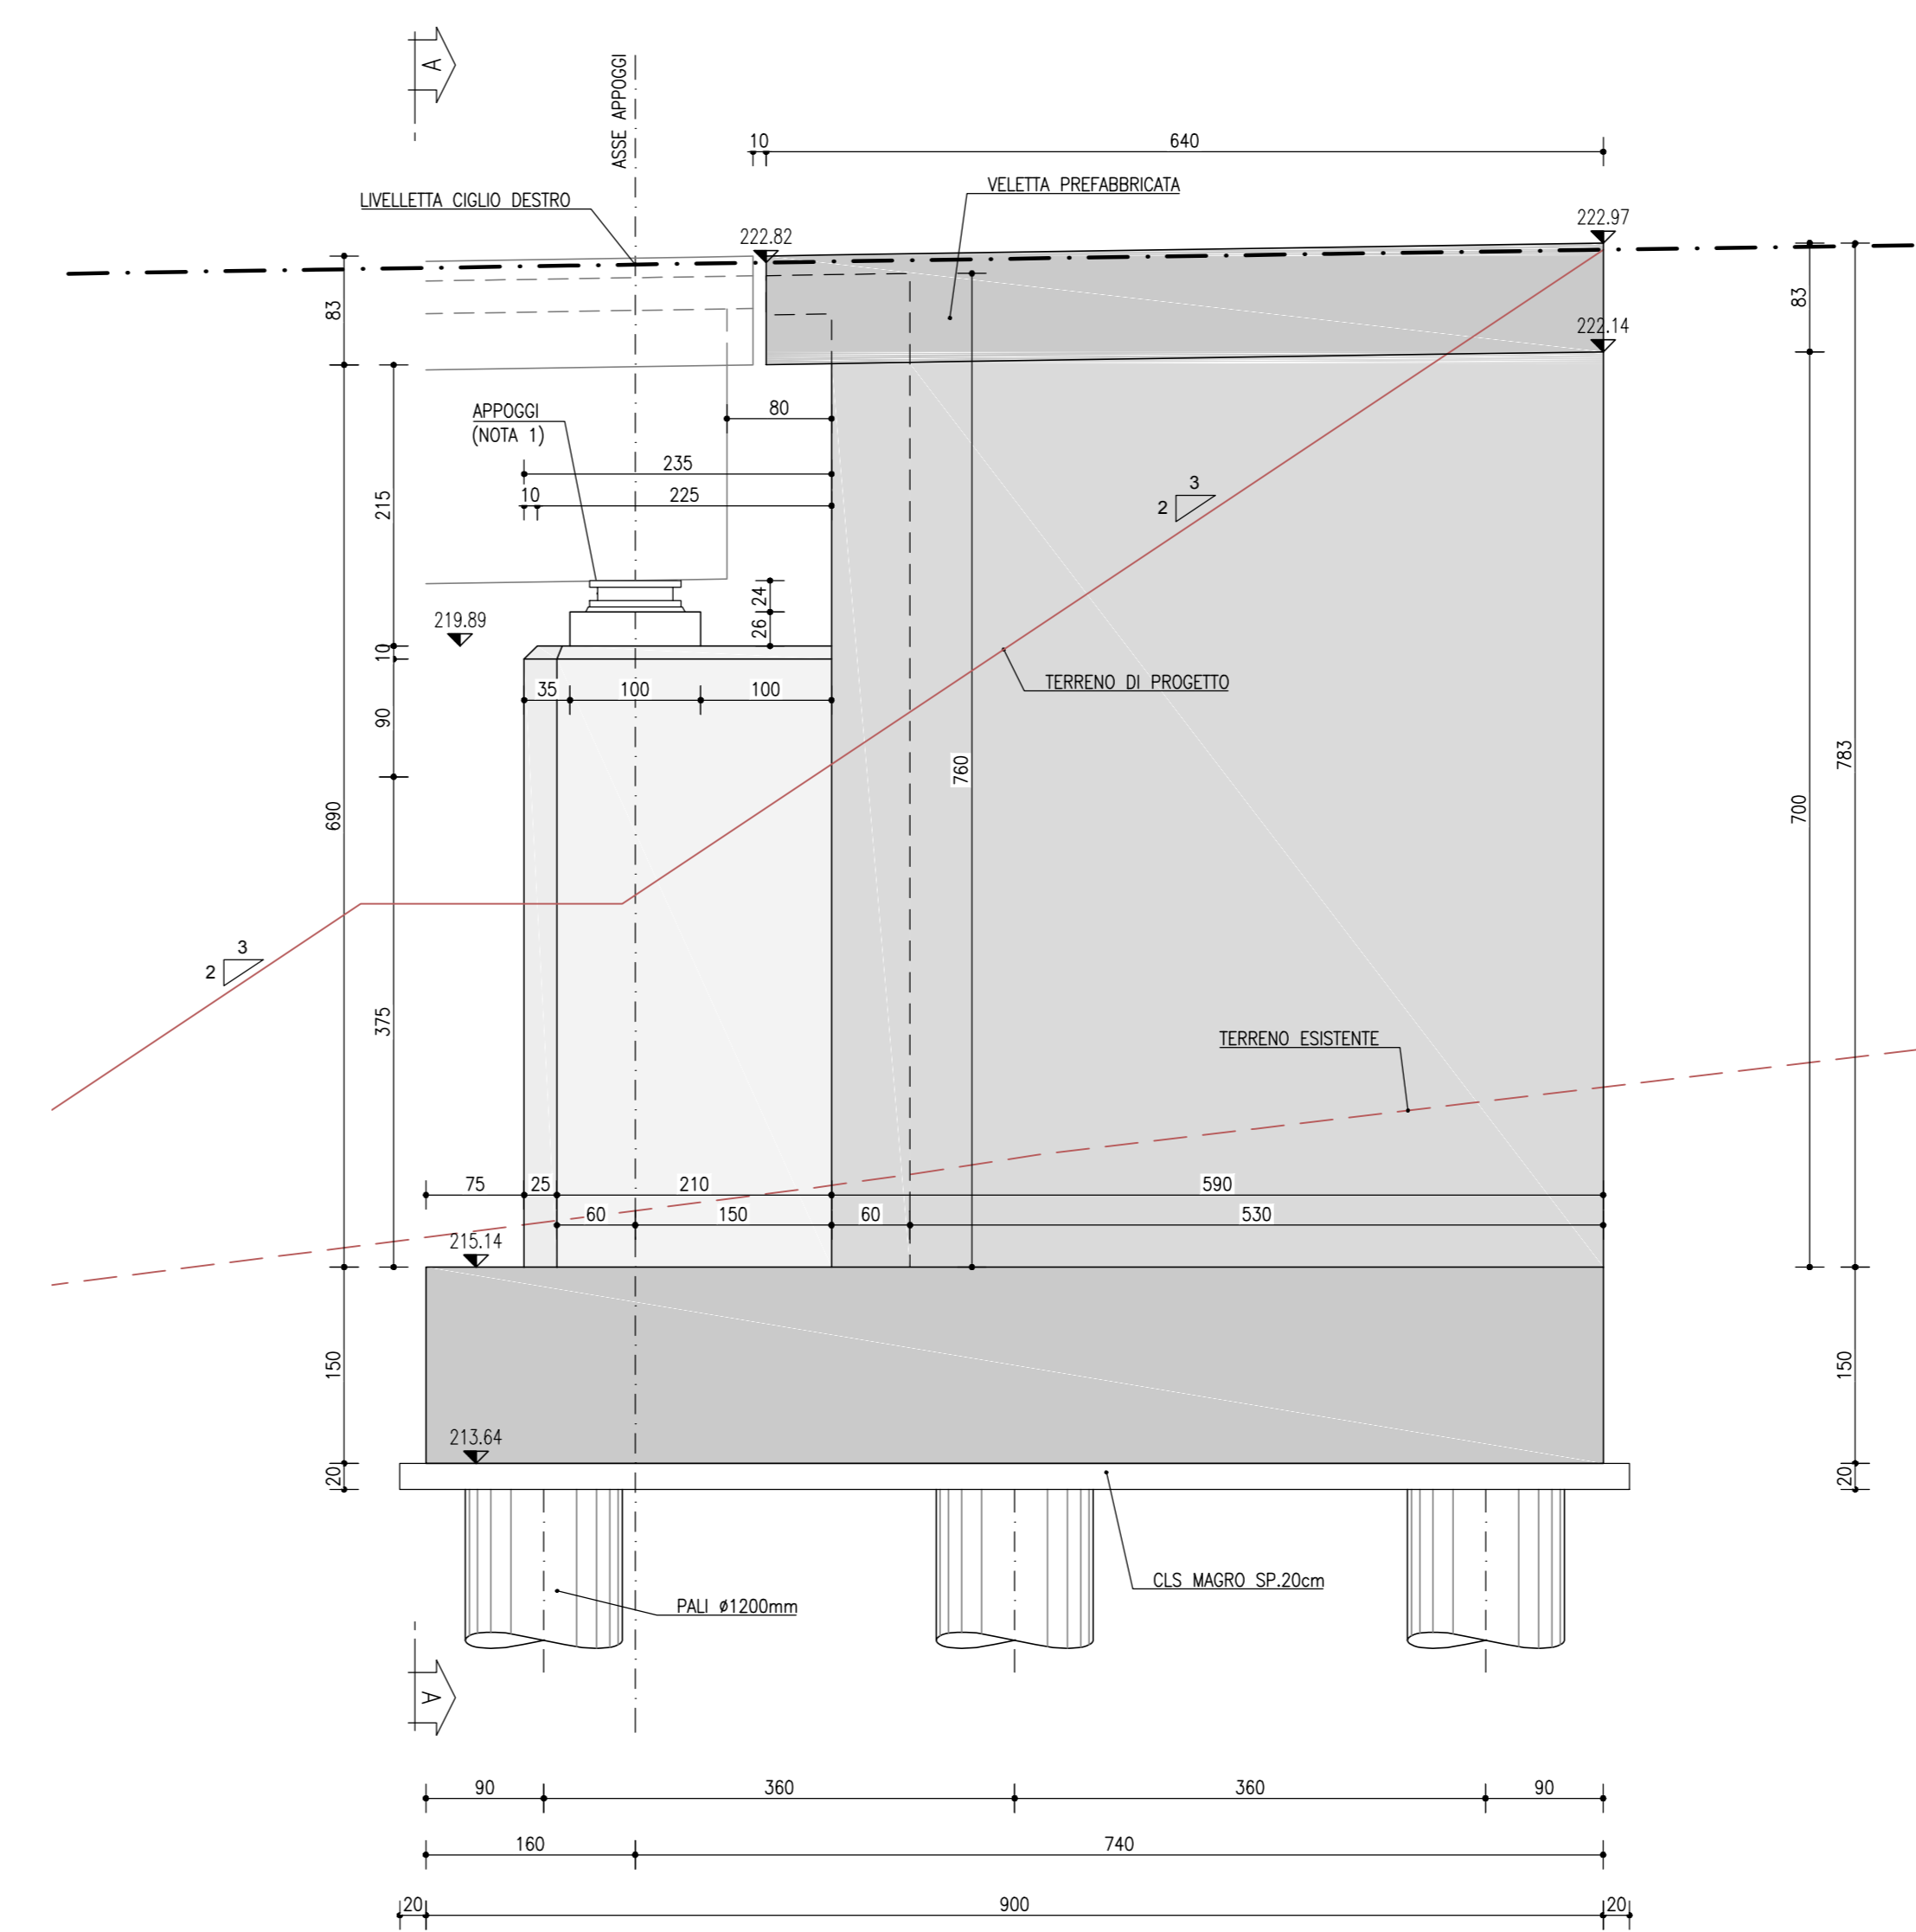


VISTA B-B  
SCALA 1:50

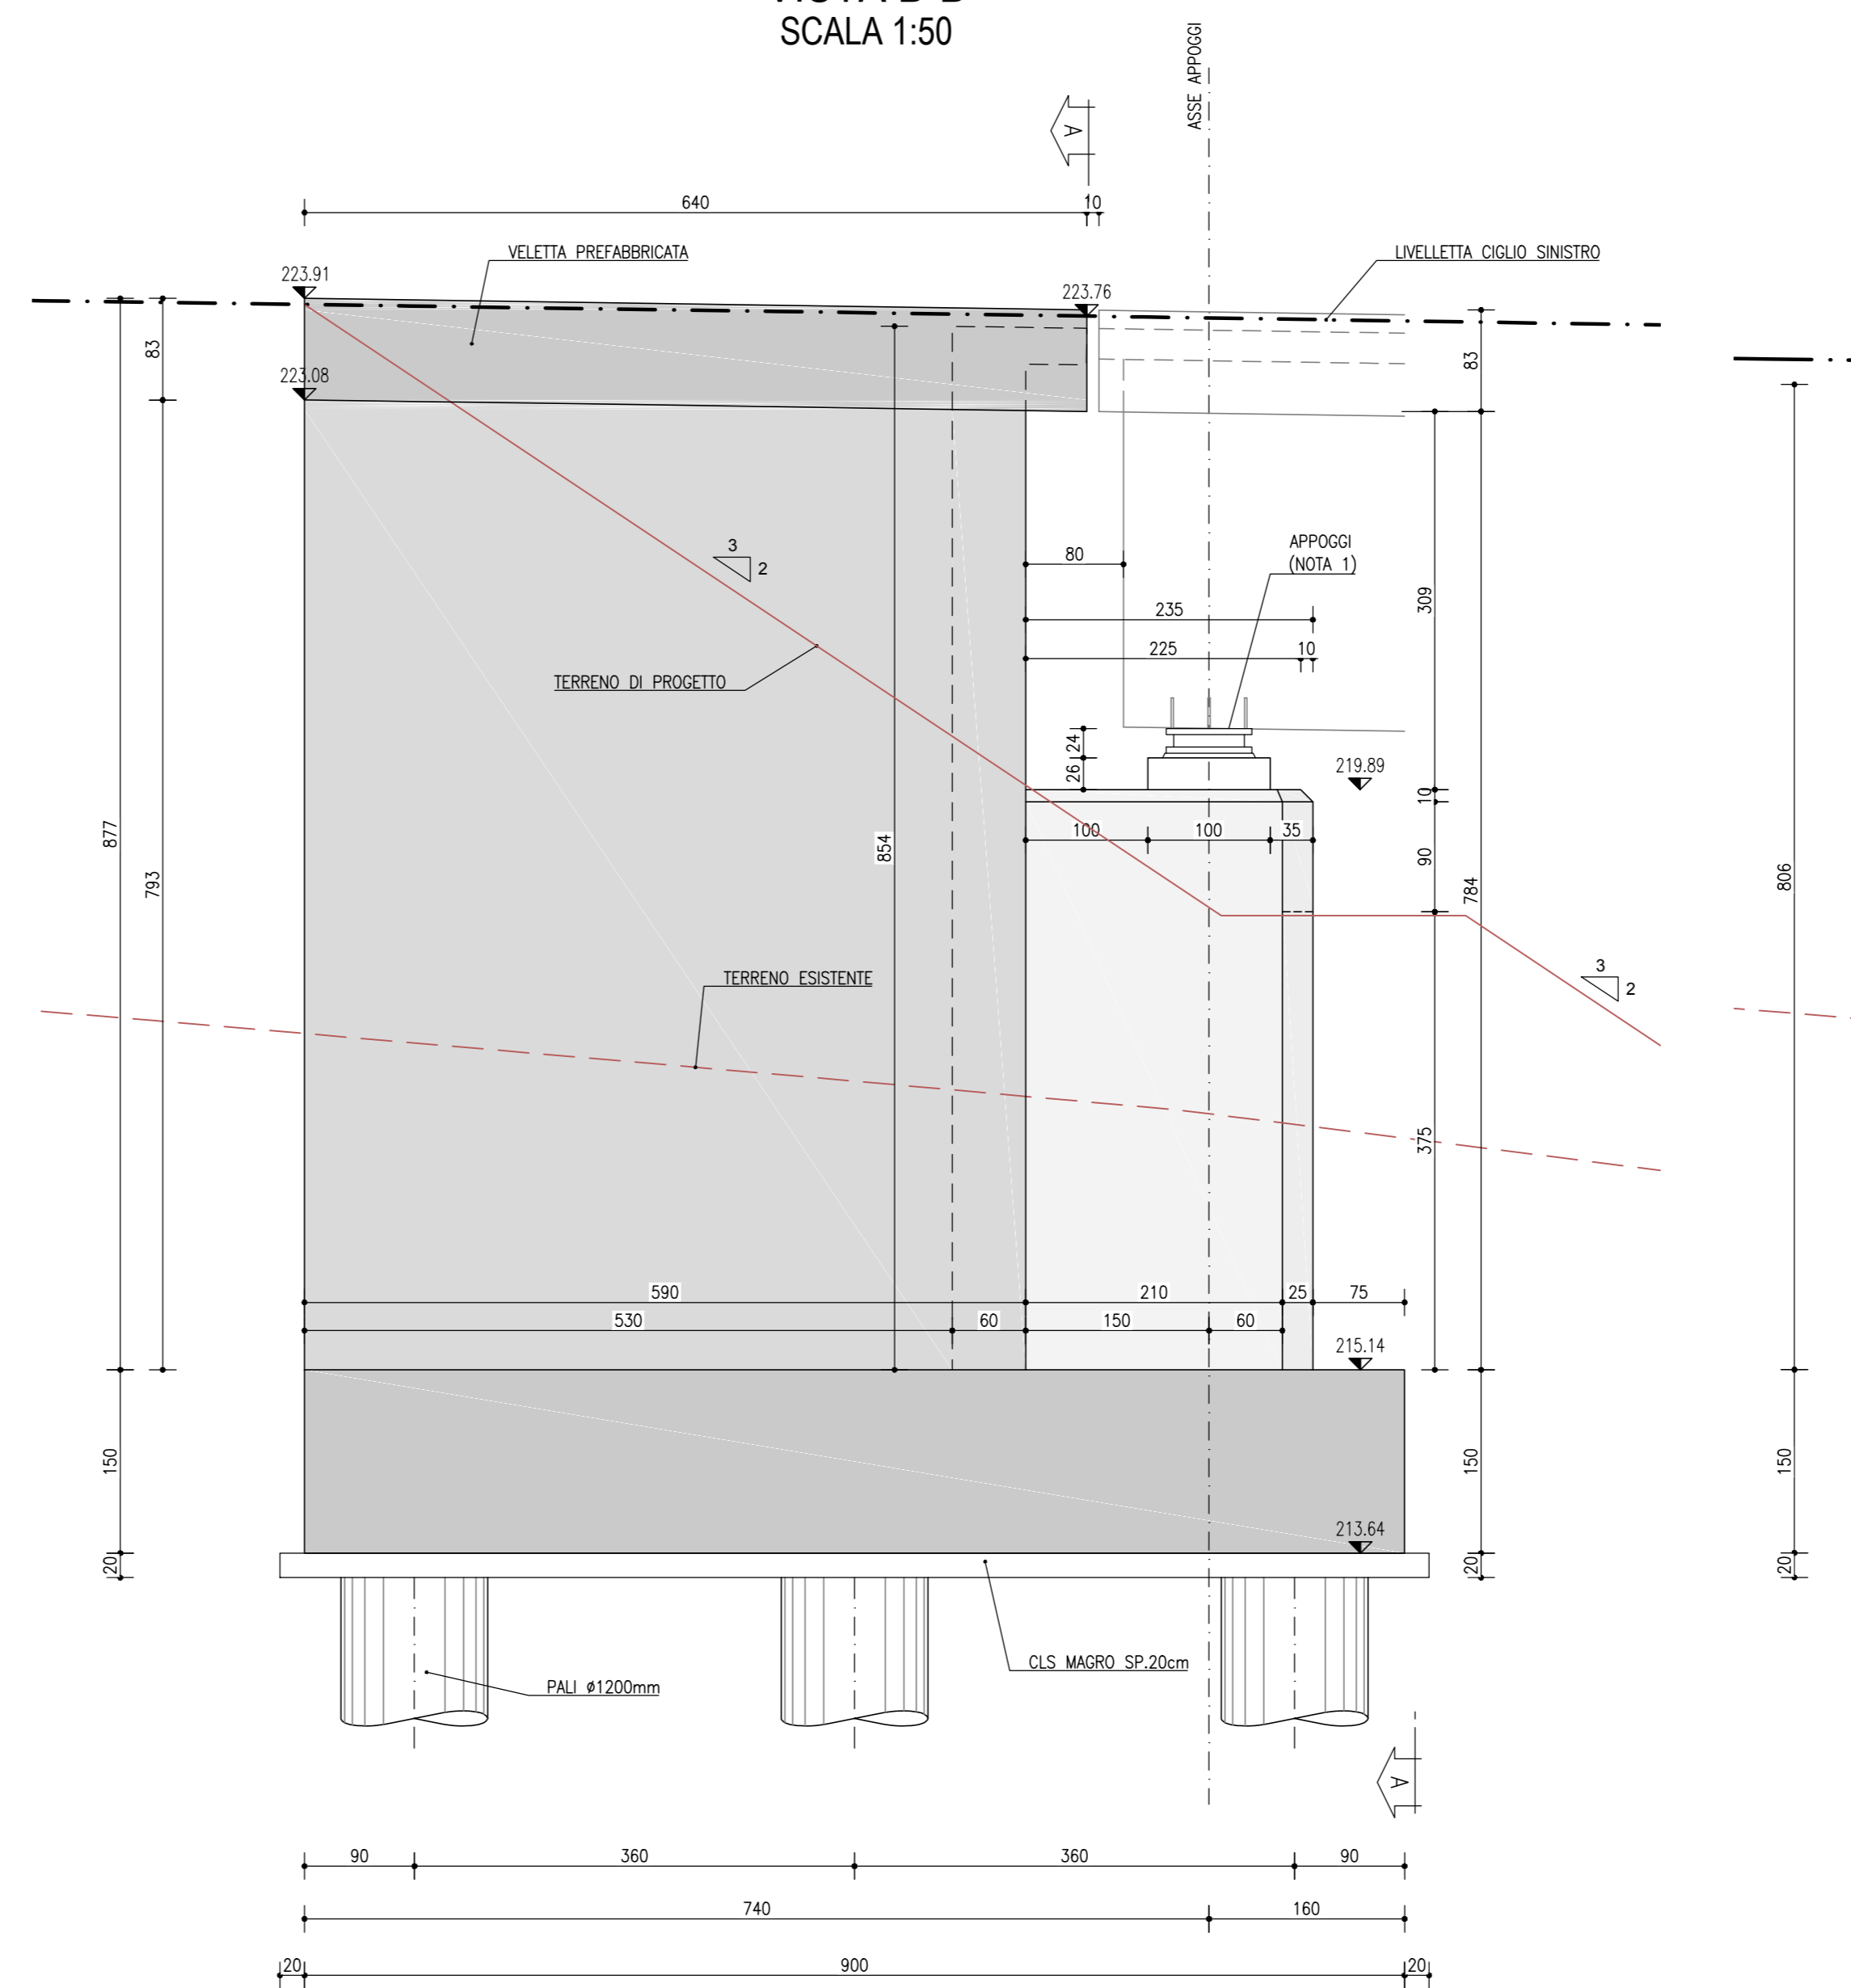

VISTA A-A  
SCALA 1:50

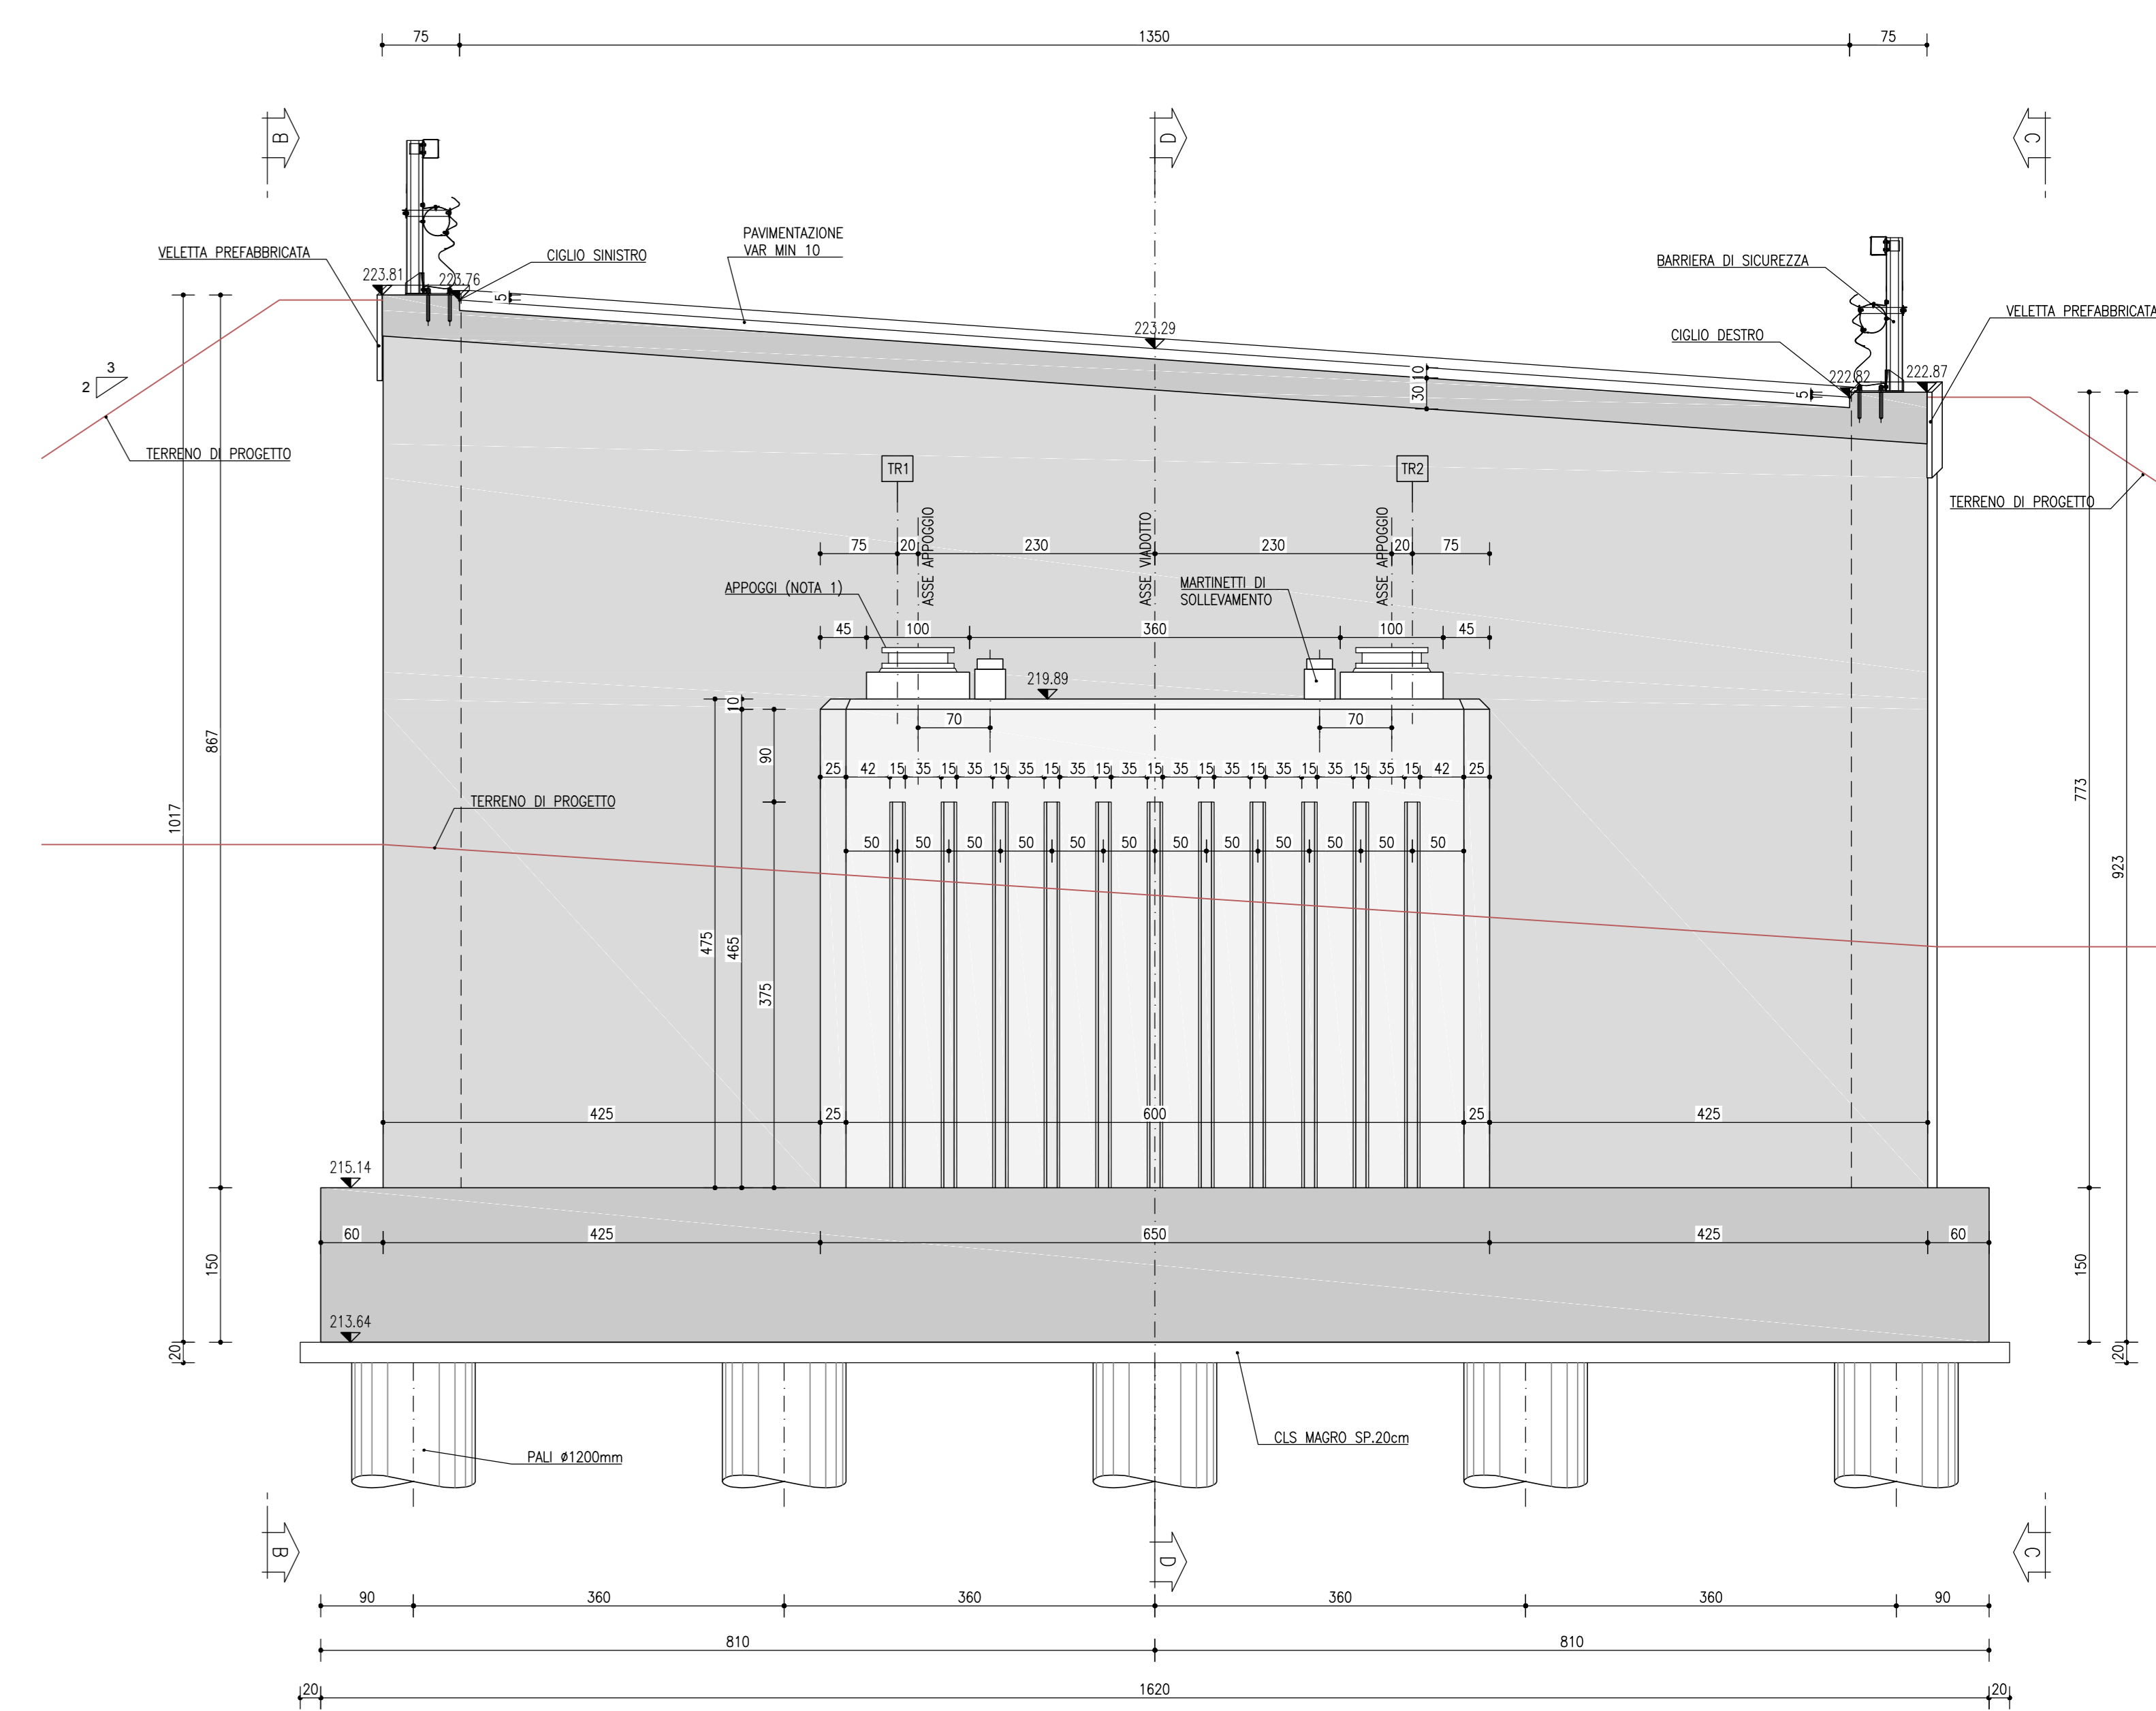

SEZIONE D-D  
SCALA 1:50

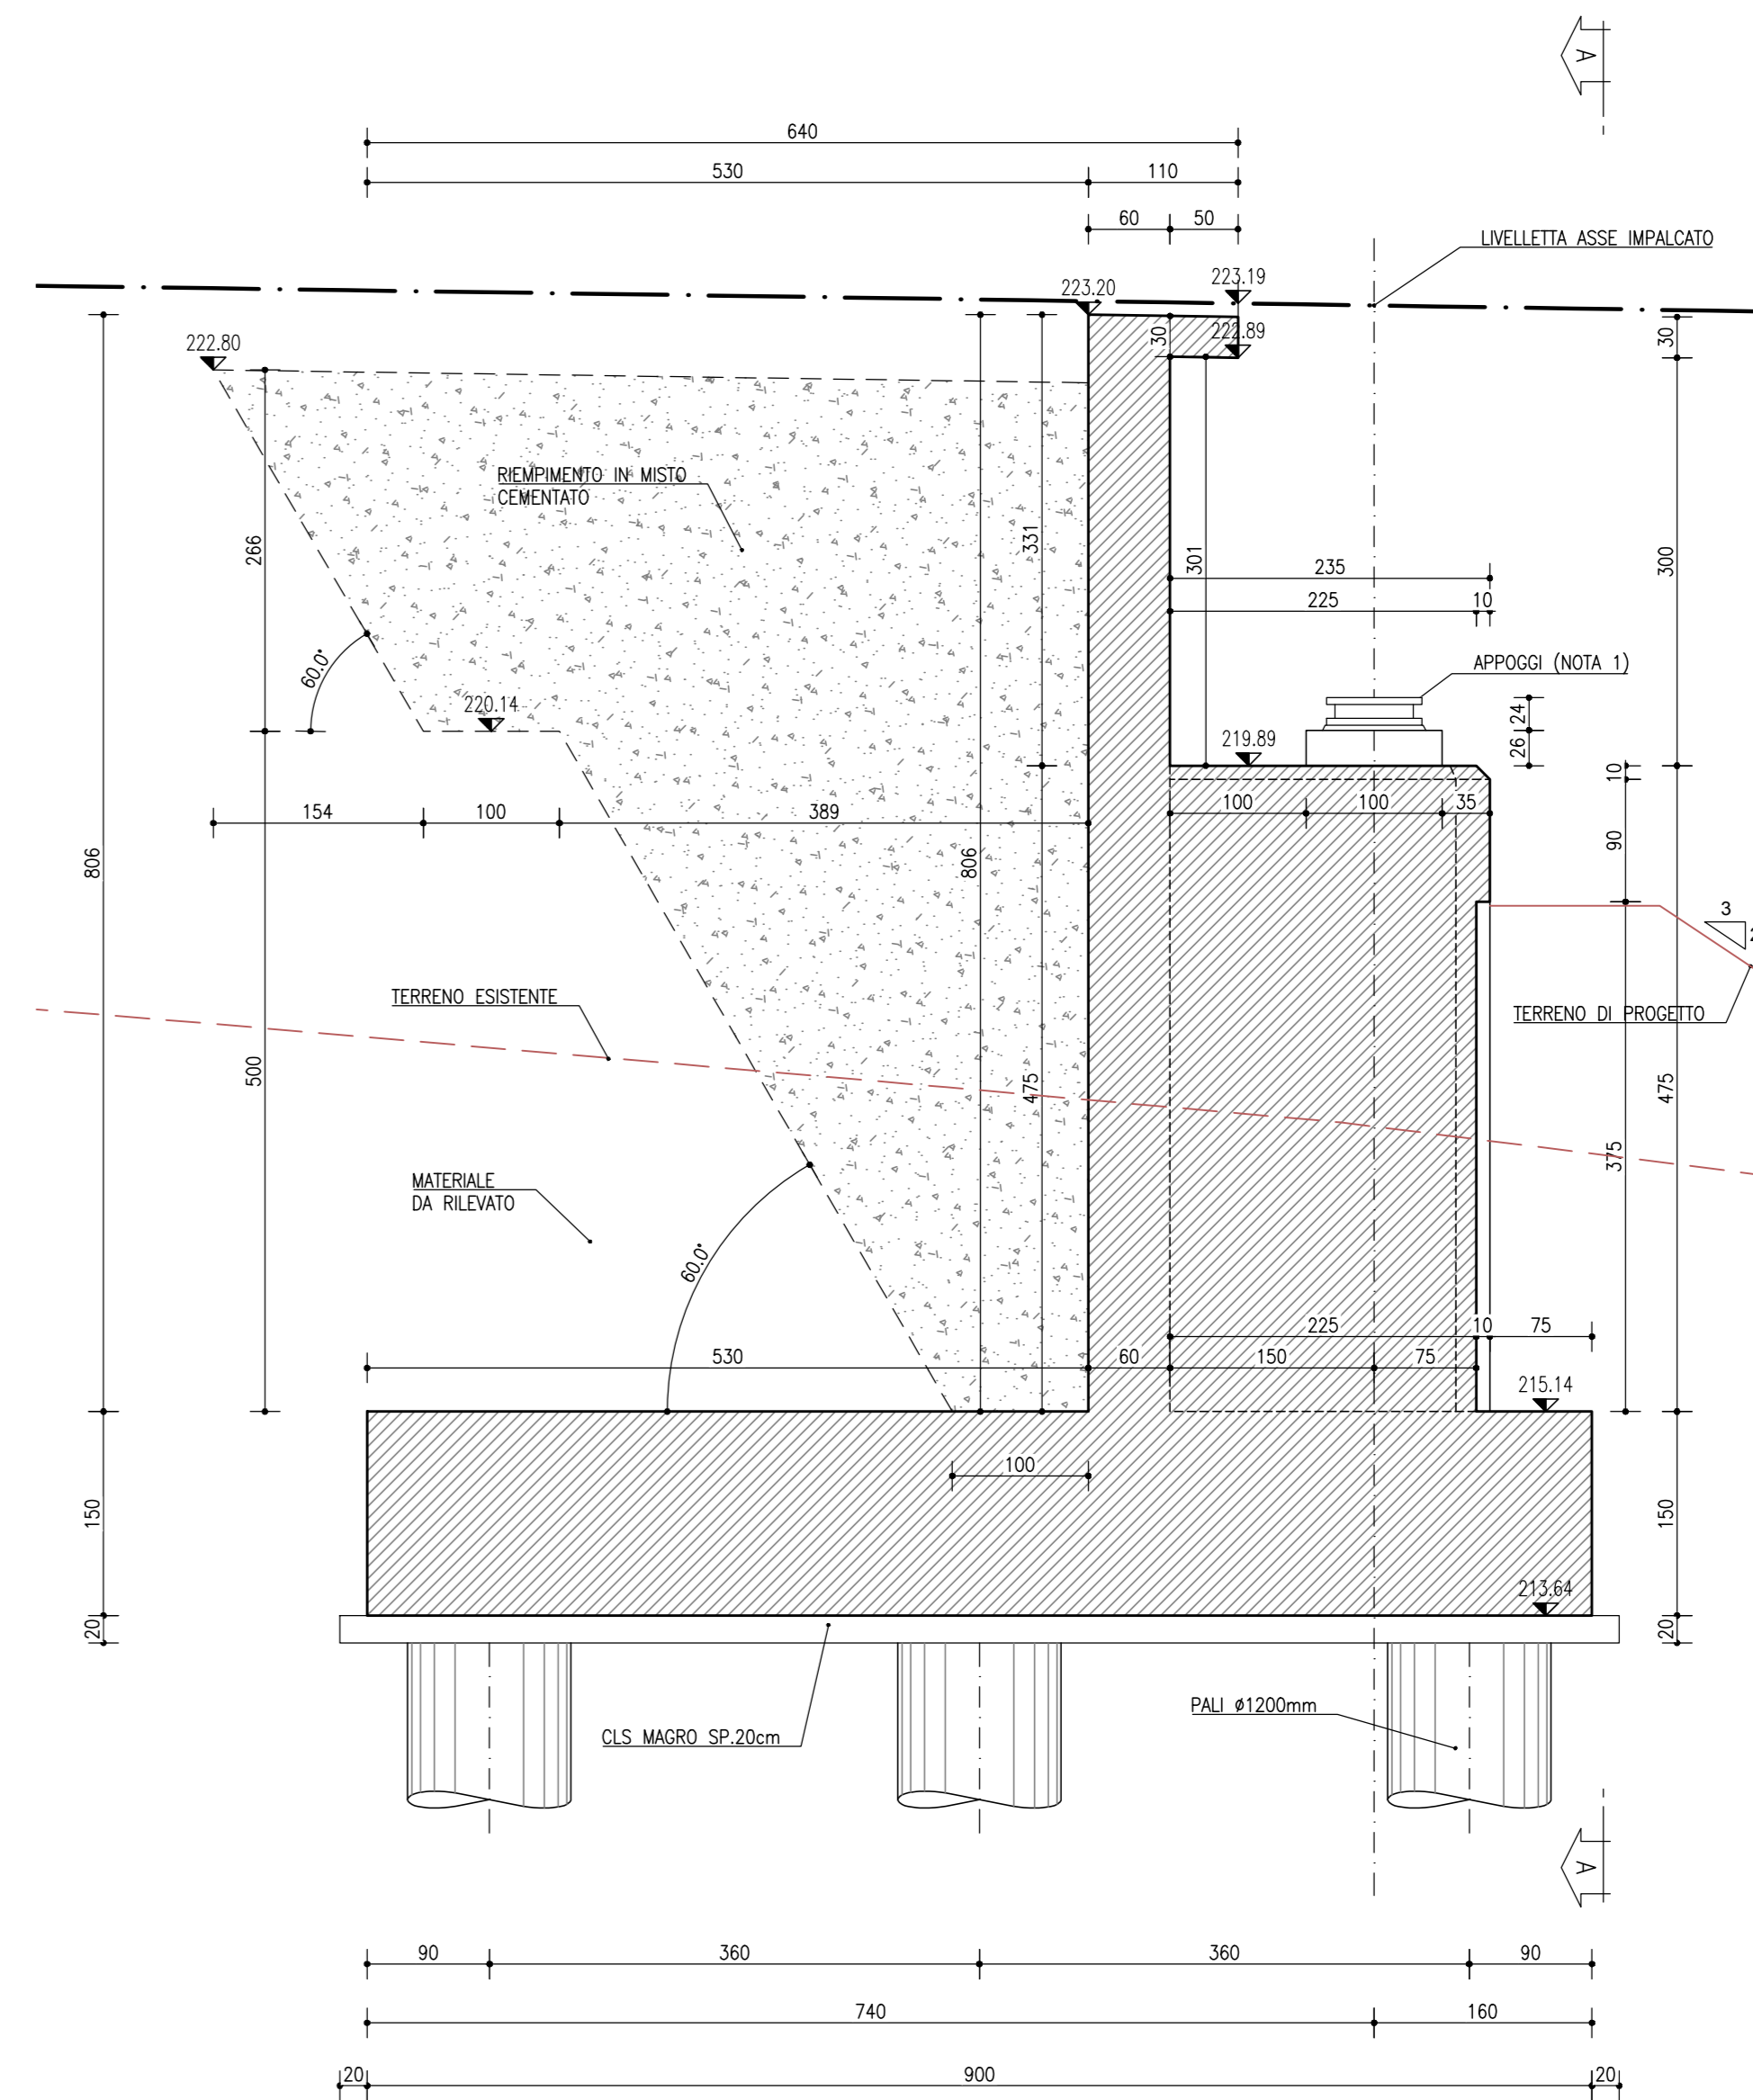

NOTE

NOTA COMPLI: INGENUERA ACCIAIO 150 kg/mc PALI  
SPALLE: INGENUERA ACCIAIO 150 kg/mc ELEVAZIONI  
INGENUERA ACCIAIO 170 kg/mc MUR D'ALTA

NOTE

NOTA 1: PER LE CARATTERISTICHE DEGLI APPOGGI FARE RIFERIMENTO ALL'ELABORATO SPECIFICO  
NOTA MATERIALI: PER PRESSIONI E DETAGLI SUI MATERIALI FARE RIFERIMENTO ALL'ELABORATO SPECIFICO  
NOTA GENERALE: TUTTE LE MISURE SONO IN CENTIMETRI, LE QUOTE ALTIMETRICHE IN METRI S.L.M.



S.G.C. E78 GROSSETO-FANO  
Trotto Siena Bettolle (A1)  
Adeguamento a 4 corsie del tratto Siena-Ruffolo (Lotto 0)

PROGETTO DEFINITIVO COD. FI-81

R.T.I. DI PROGETTAZIONE: Mandataria Mandante



PROGETTISTI:  
Ing. Riccardo Jannelli - Pro Ing. (Integratore proiezioni specializzato)  
Dott. Ing. di Milano n. 18249

ING. ALBERTO FRALDI - Direzione Proiezioni  
Ing. Alberto Fraldi - Direzione Proiezioni  
Dott. Ing. di Milano n. 18257

IL GEOLOGO:  
Dott. Gianluigi Mazzoni - Pro Ing. (Integratore proiezioni specializzato)  
Dott. Ing. di Milano n. 18257

COORDINATORE PER LA SICUREZZA IN FASE DI PROGETTAZIONE:  
Ing. Gianluigi Mazzoni - Direzione Proiezioni  
Dott. Ing. di Milano n. 18257

VISTO IL RESP. DEL PROCEDIMENTO:  
Ing. Riccardo Jannelli

PROTOCOLLO DATA

06 - OPERE D'ARTE

06.02 - Opere d'arte maggiori - Viadotti

06.02.01 - Viadotto Tressa carreggiata Est (V1.01)

Carpenteria spalla 2

CODICE PROGETTO NOME FILE

PROGETTO UN. PROJ. N. PROJ. TODV01STRCP08B.pdf

REVISIONE SCALA

PROF. PIP1101081 D 20 CODICE ELAB. TODV0101STRCP08B

REVISIONE SCALA

REV. DESCRIZIONE DATA REDATTO VERIFICATO APPROVATO