




SEZIONE TRASVERSALE SPALLA 1 GROSSETO  
SCALA 1:50

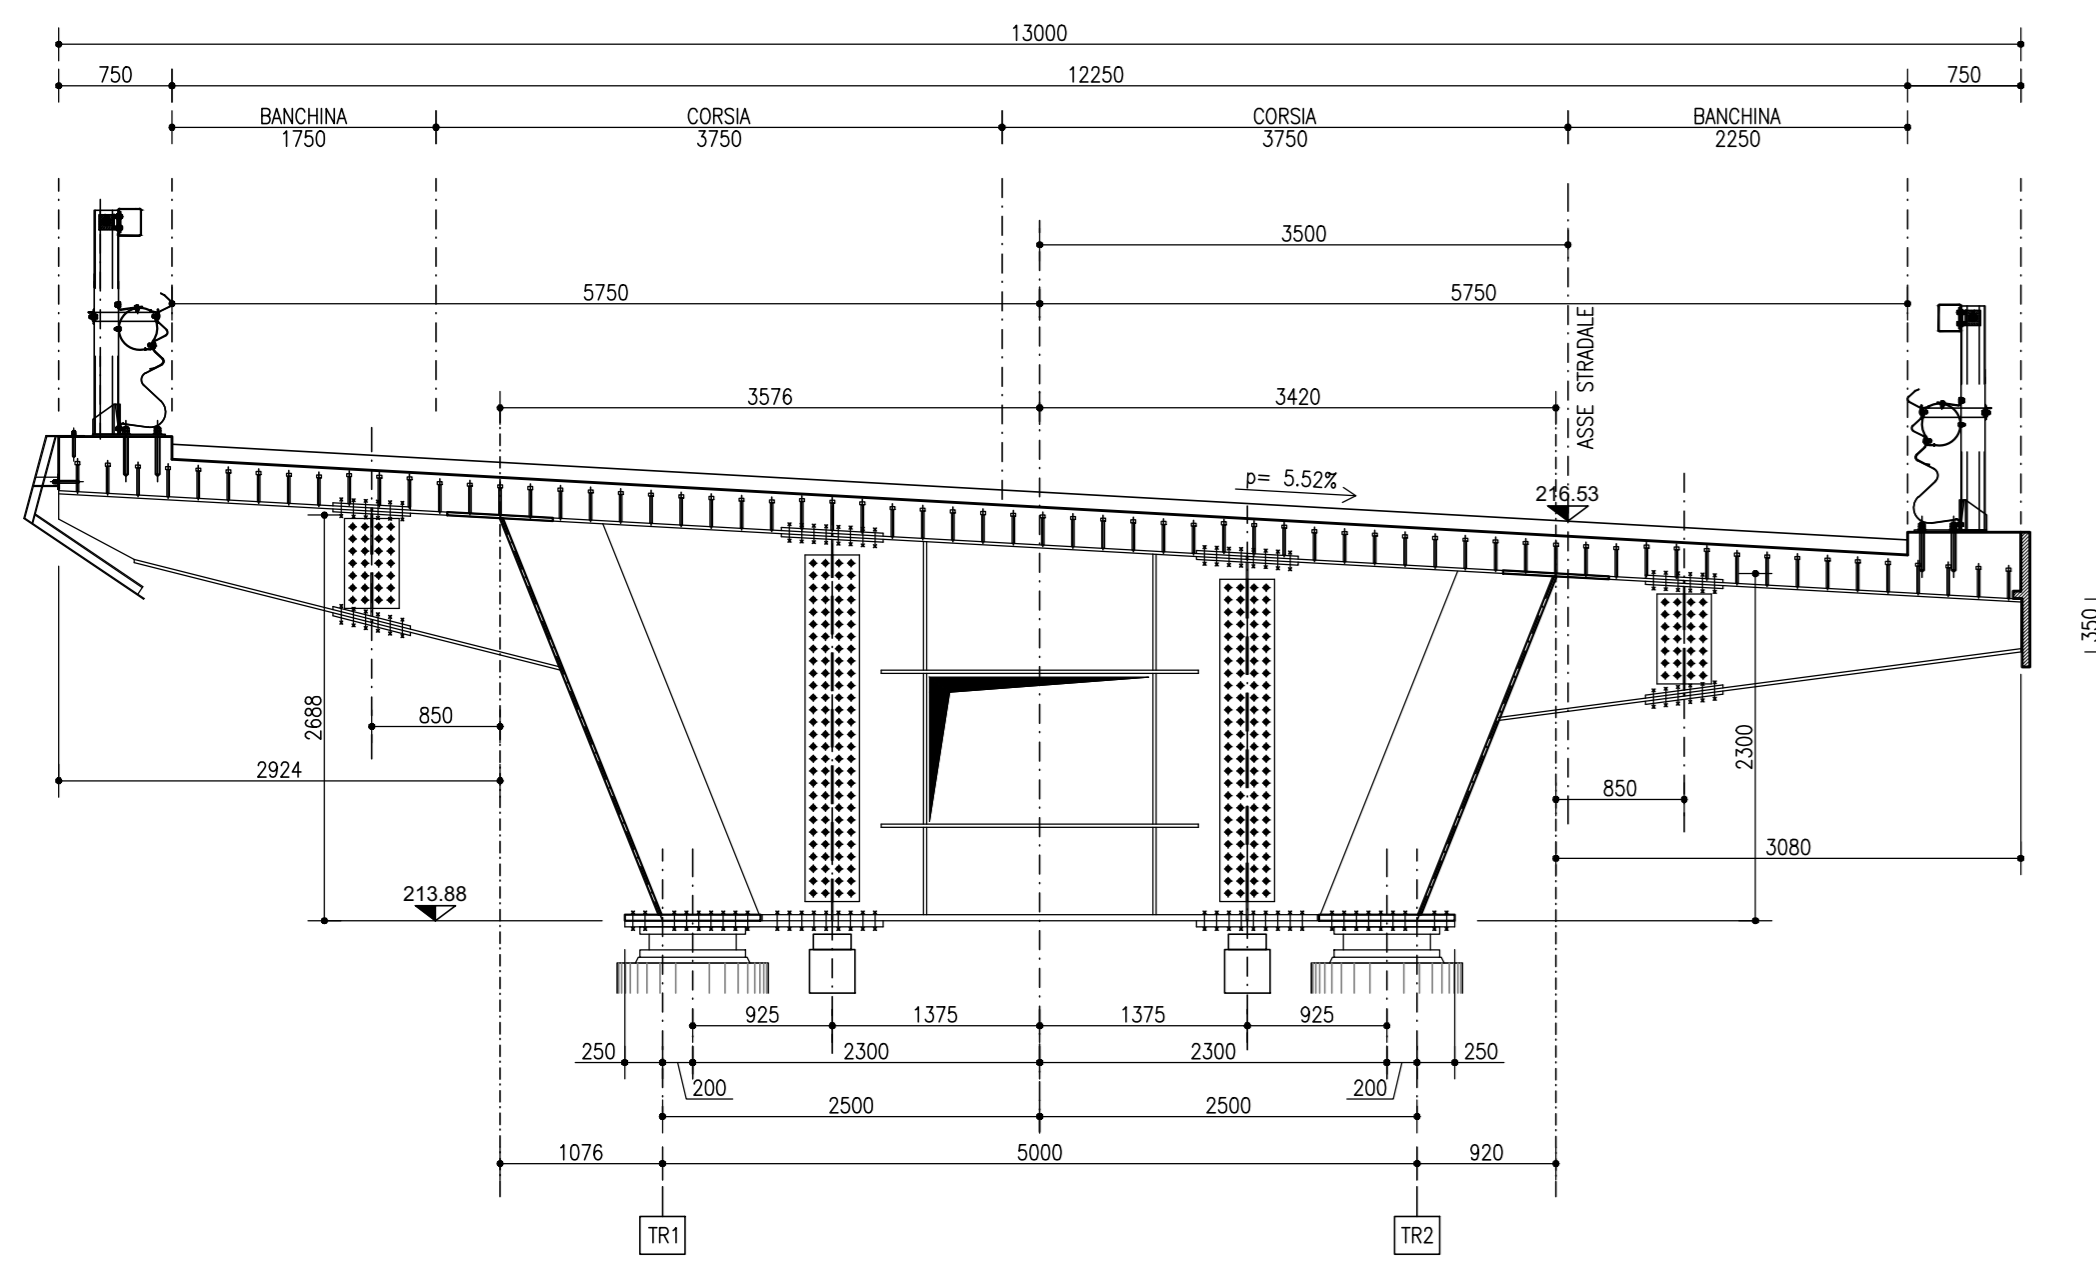


SEZIONE TRASVERSALE PILA 1  
SCALA 1:50

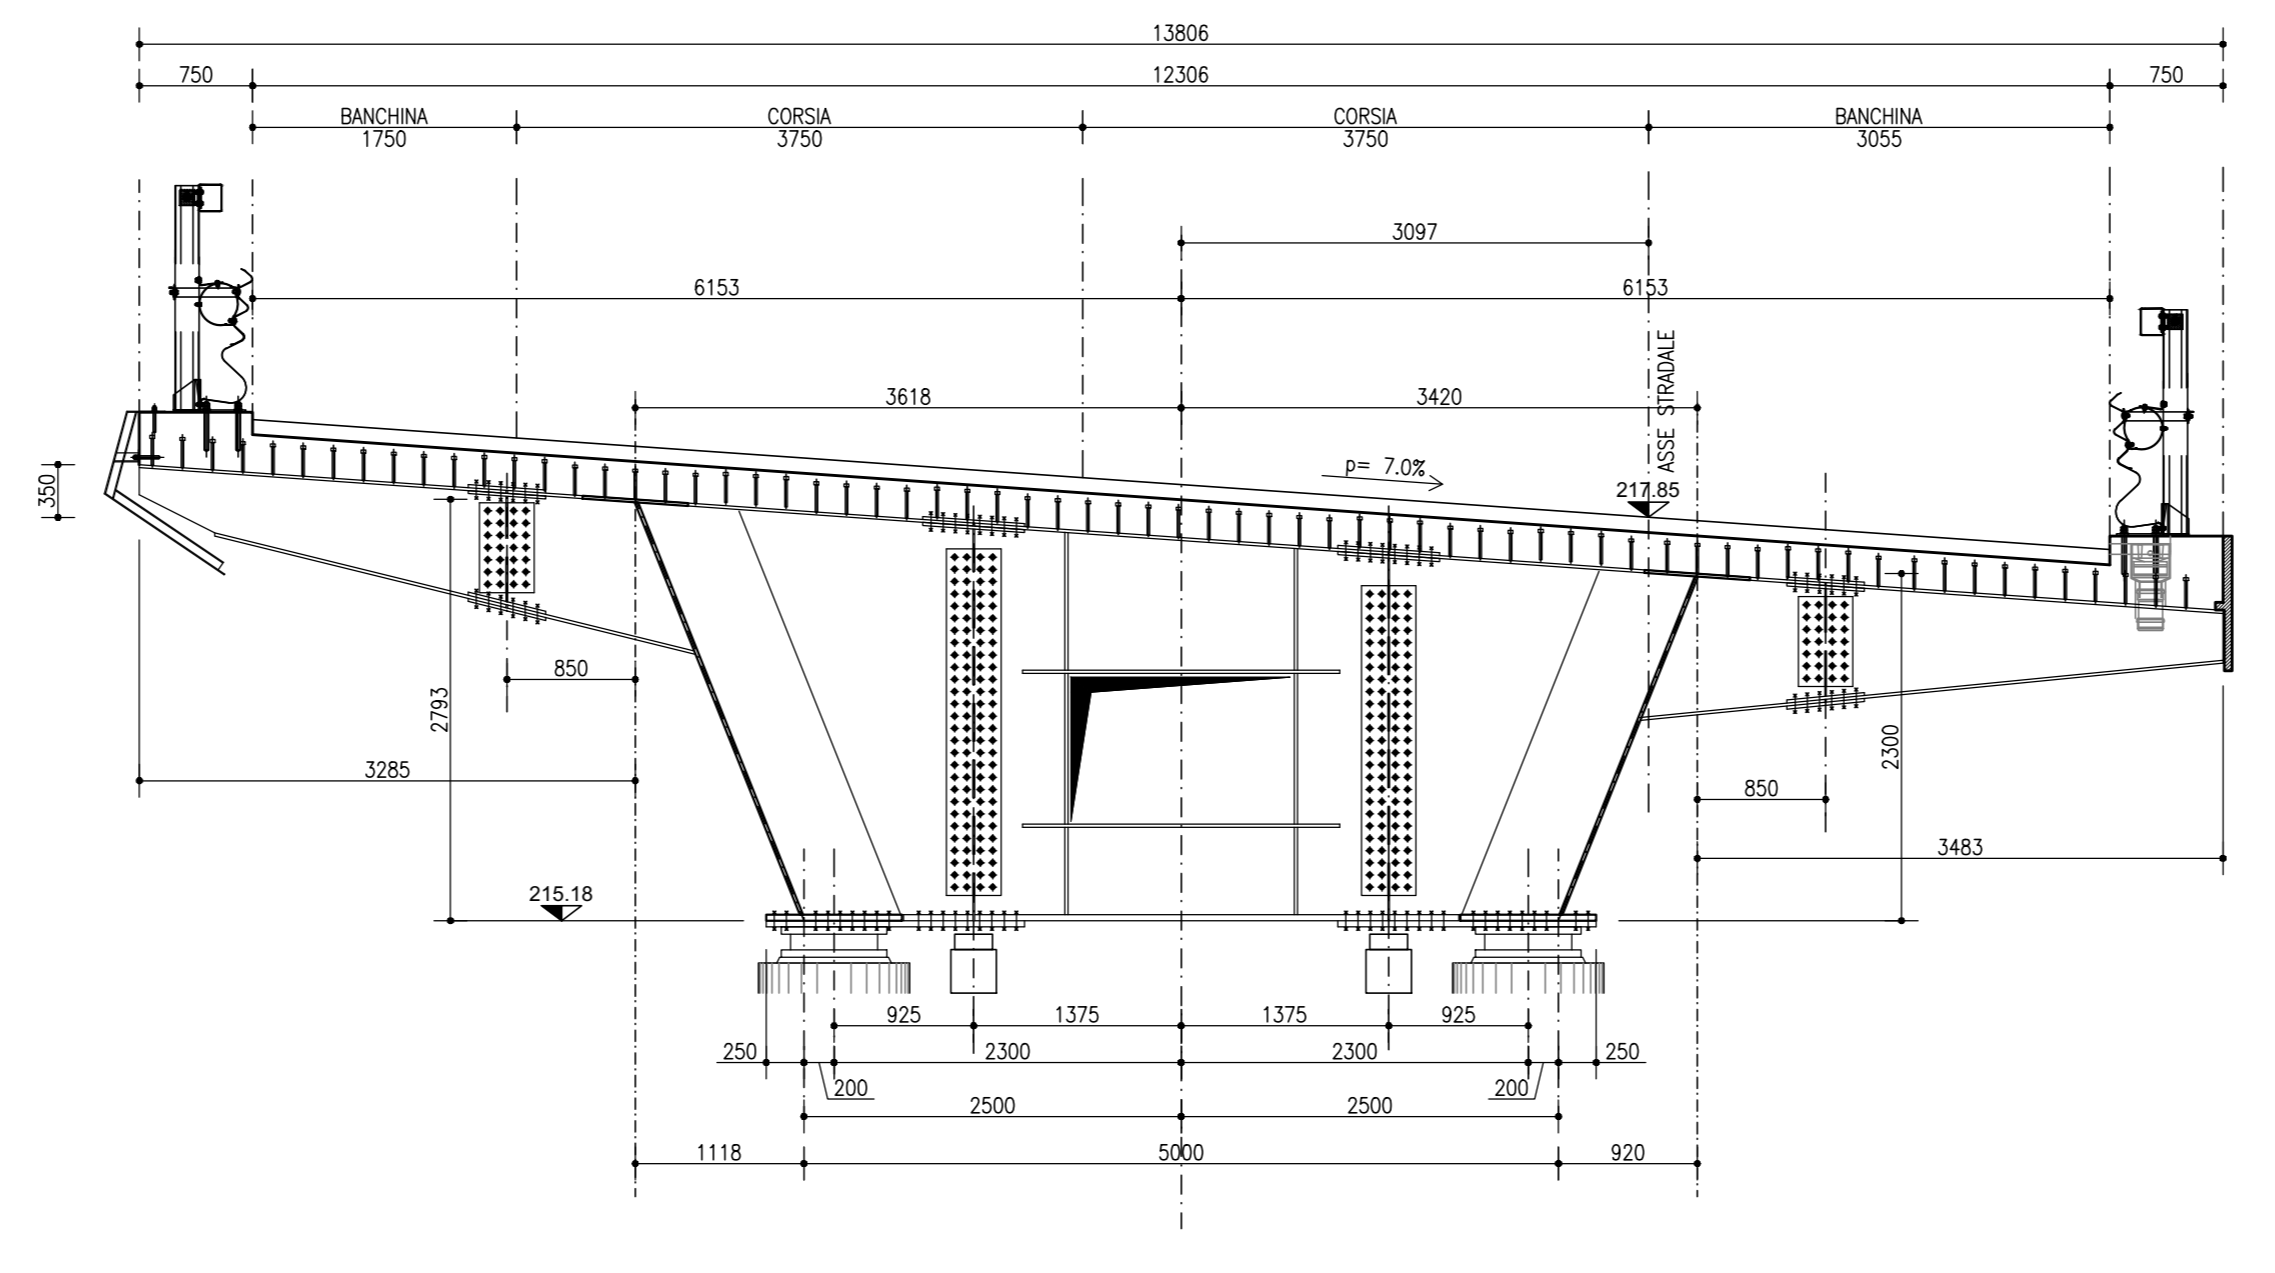


SEZIONE TRASVERSALE PILA 2  
SCALA 1:50

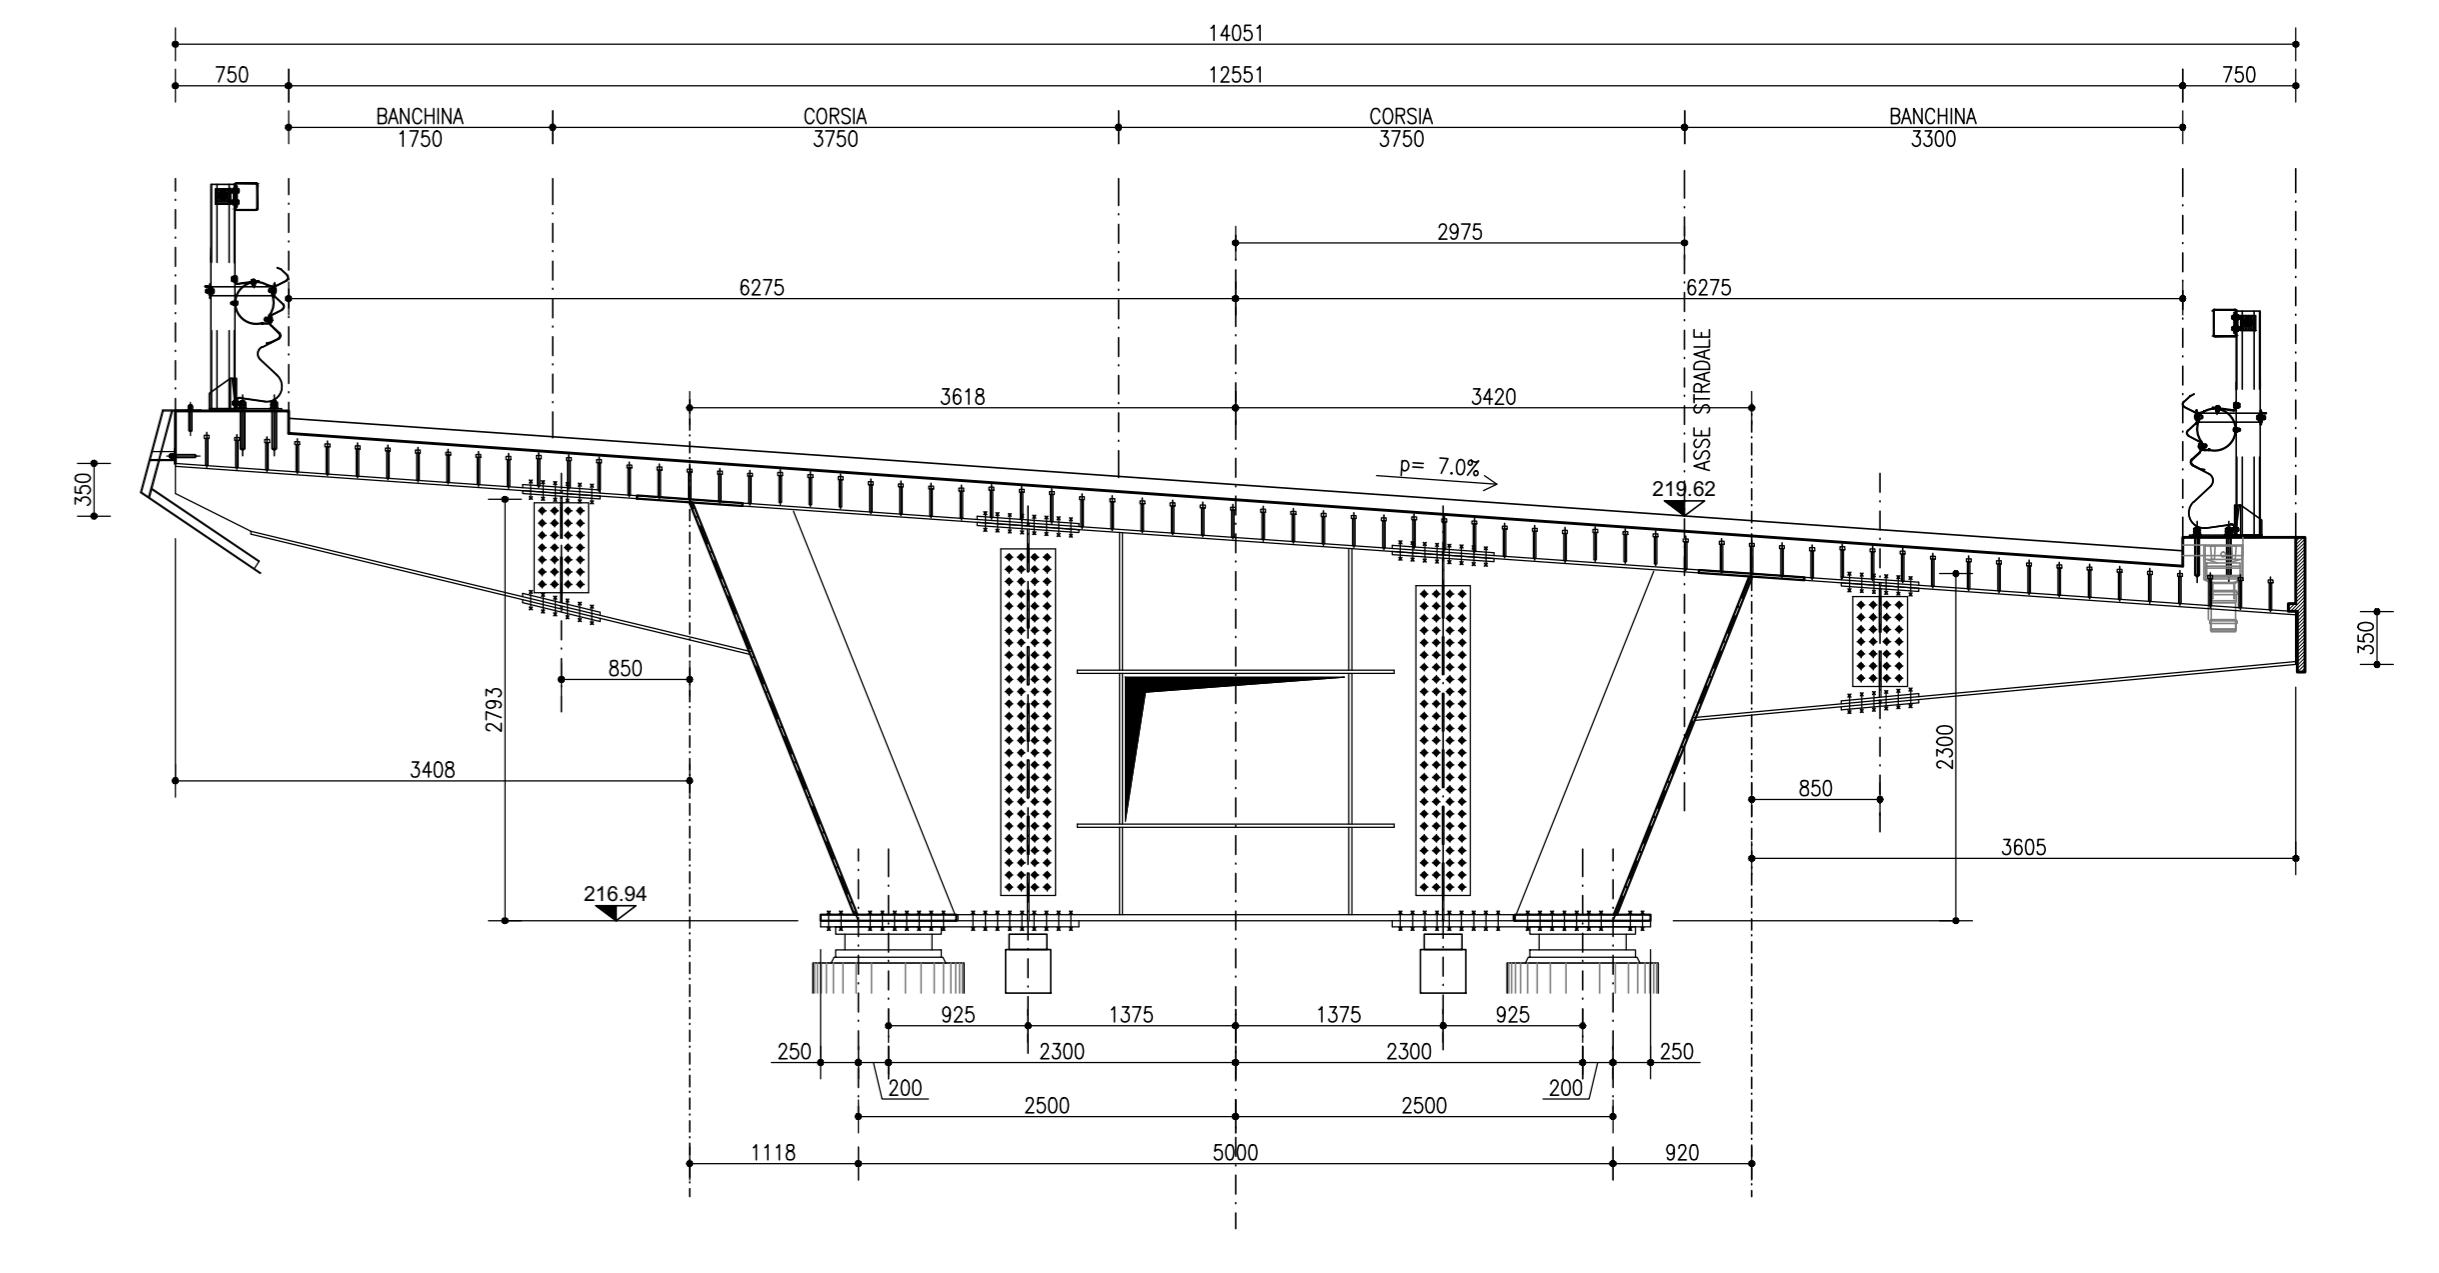


SEZIONE TRASVERSALE PILA 3  
SCALA 1:50

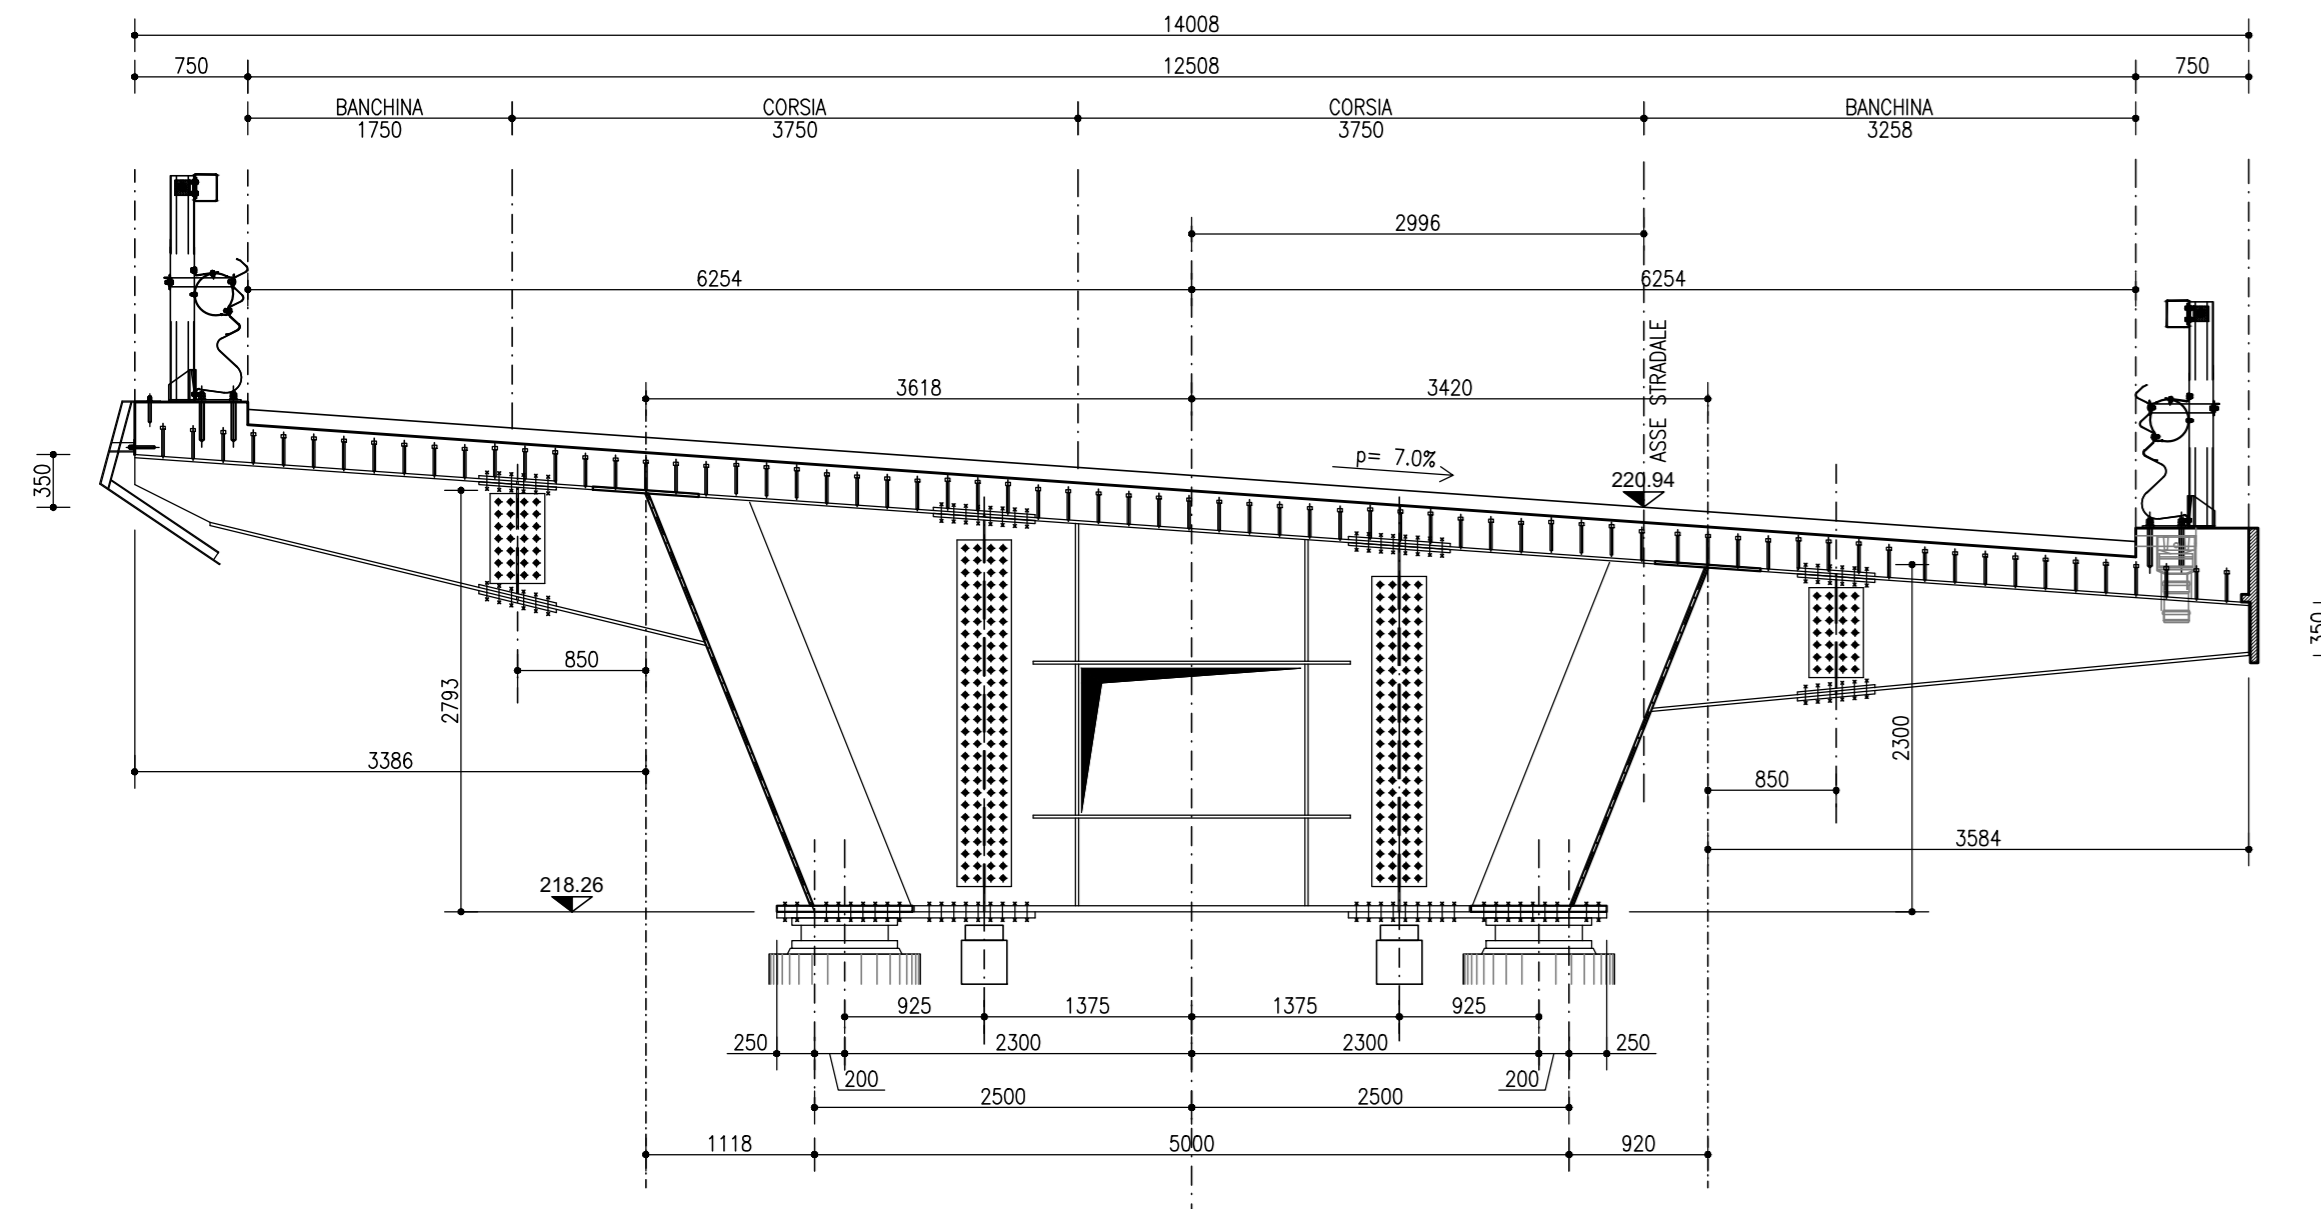


SEZIONE TRASVERSALE PILA 4  
SCALA 1:50

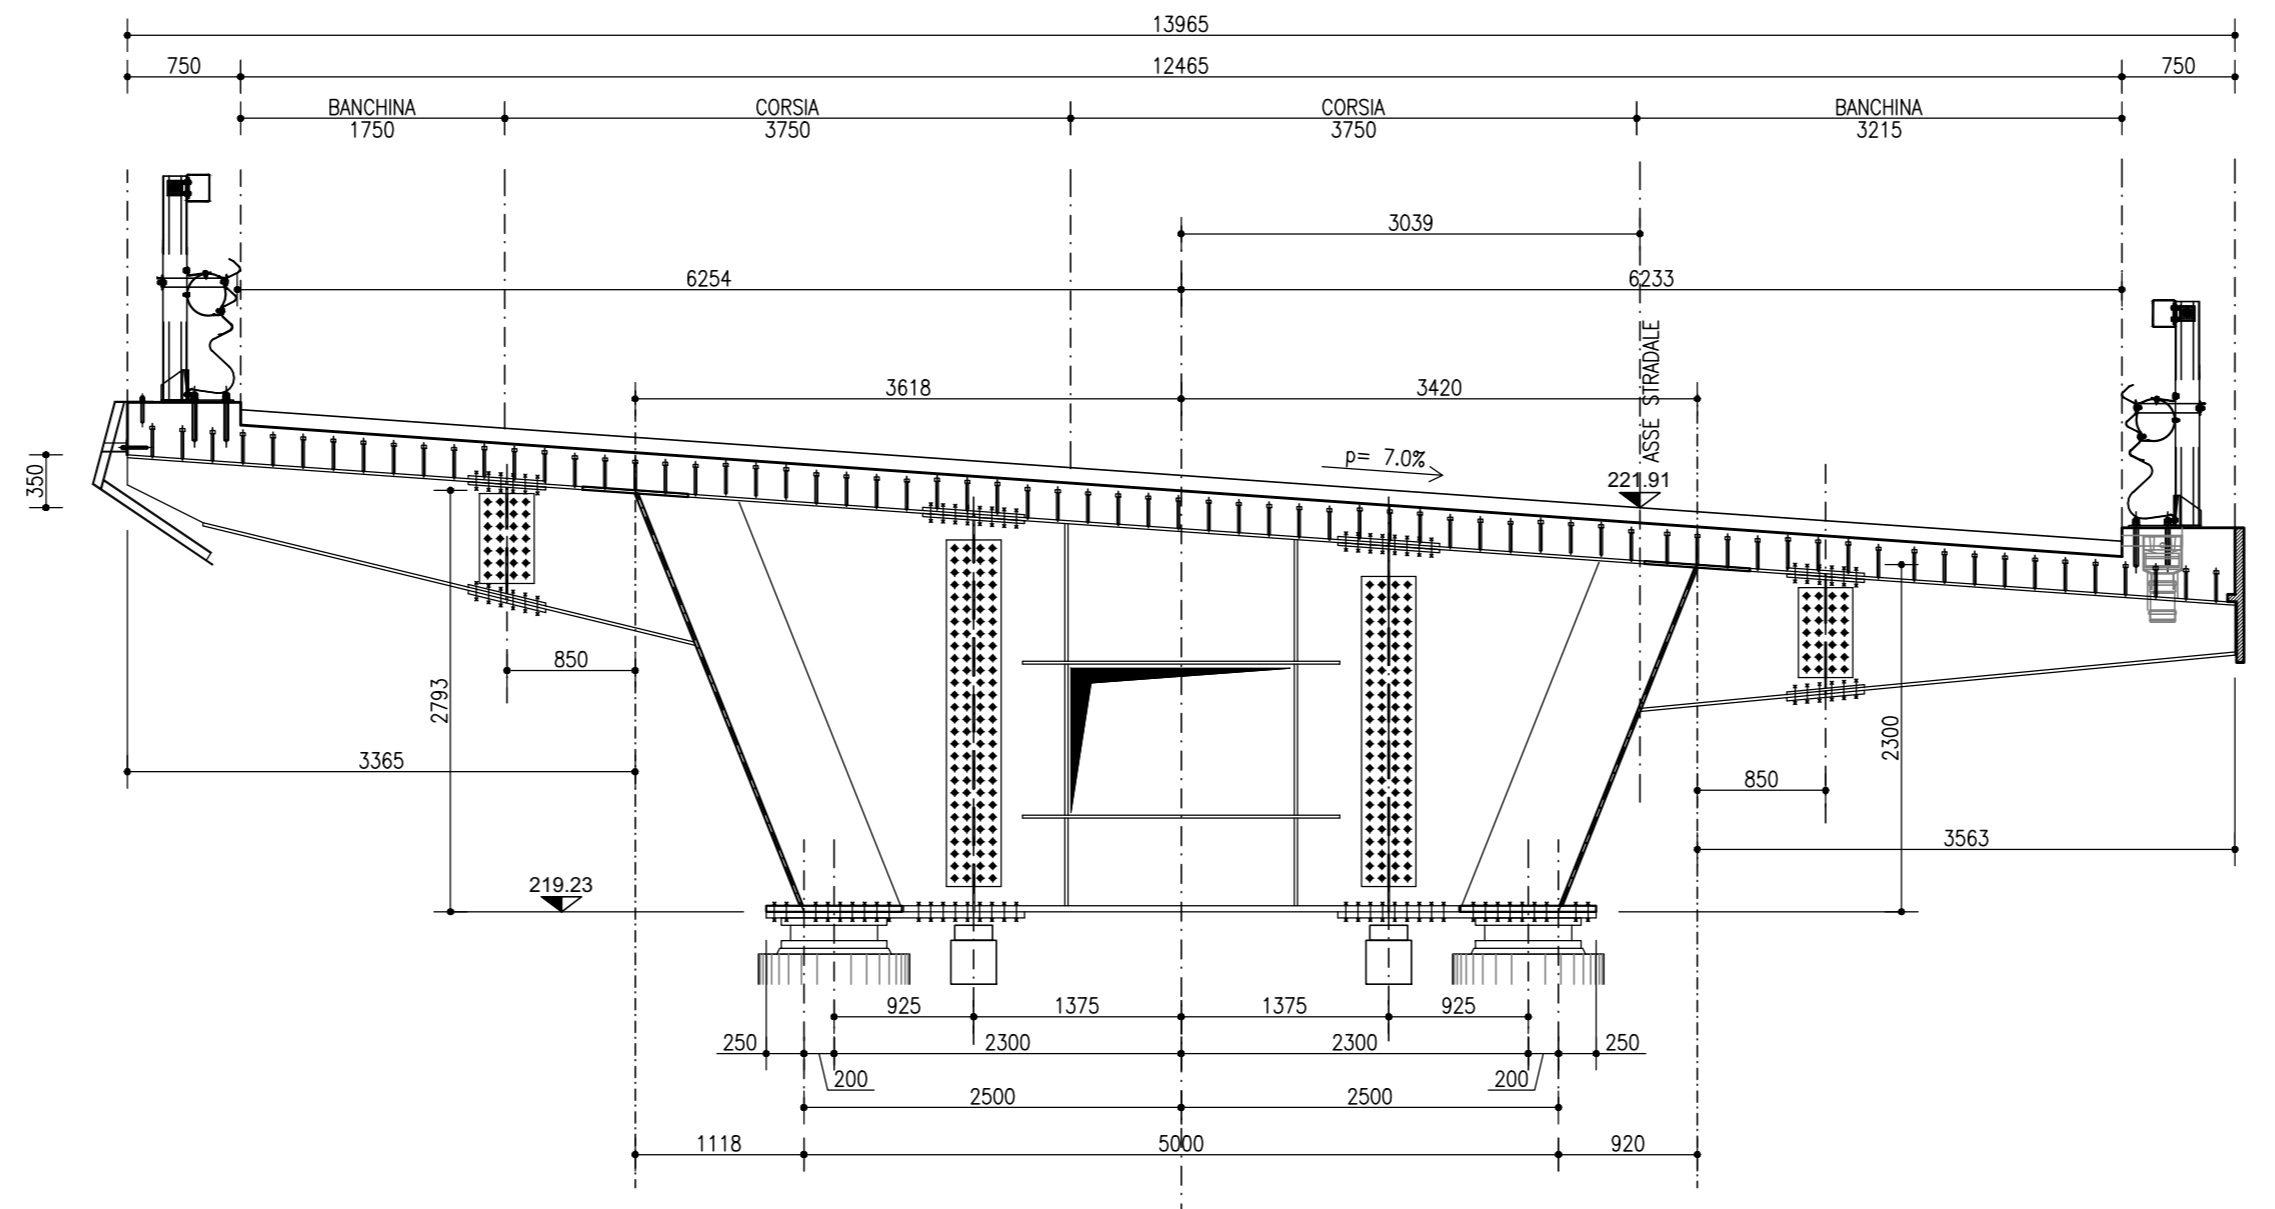

SEZIONE TRASVERSALE PILA 5  
SCALA 1:50

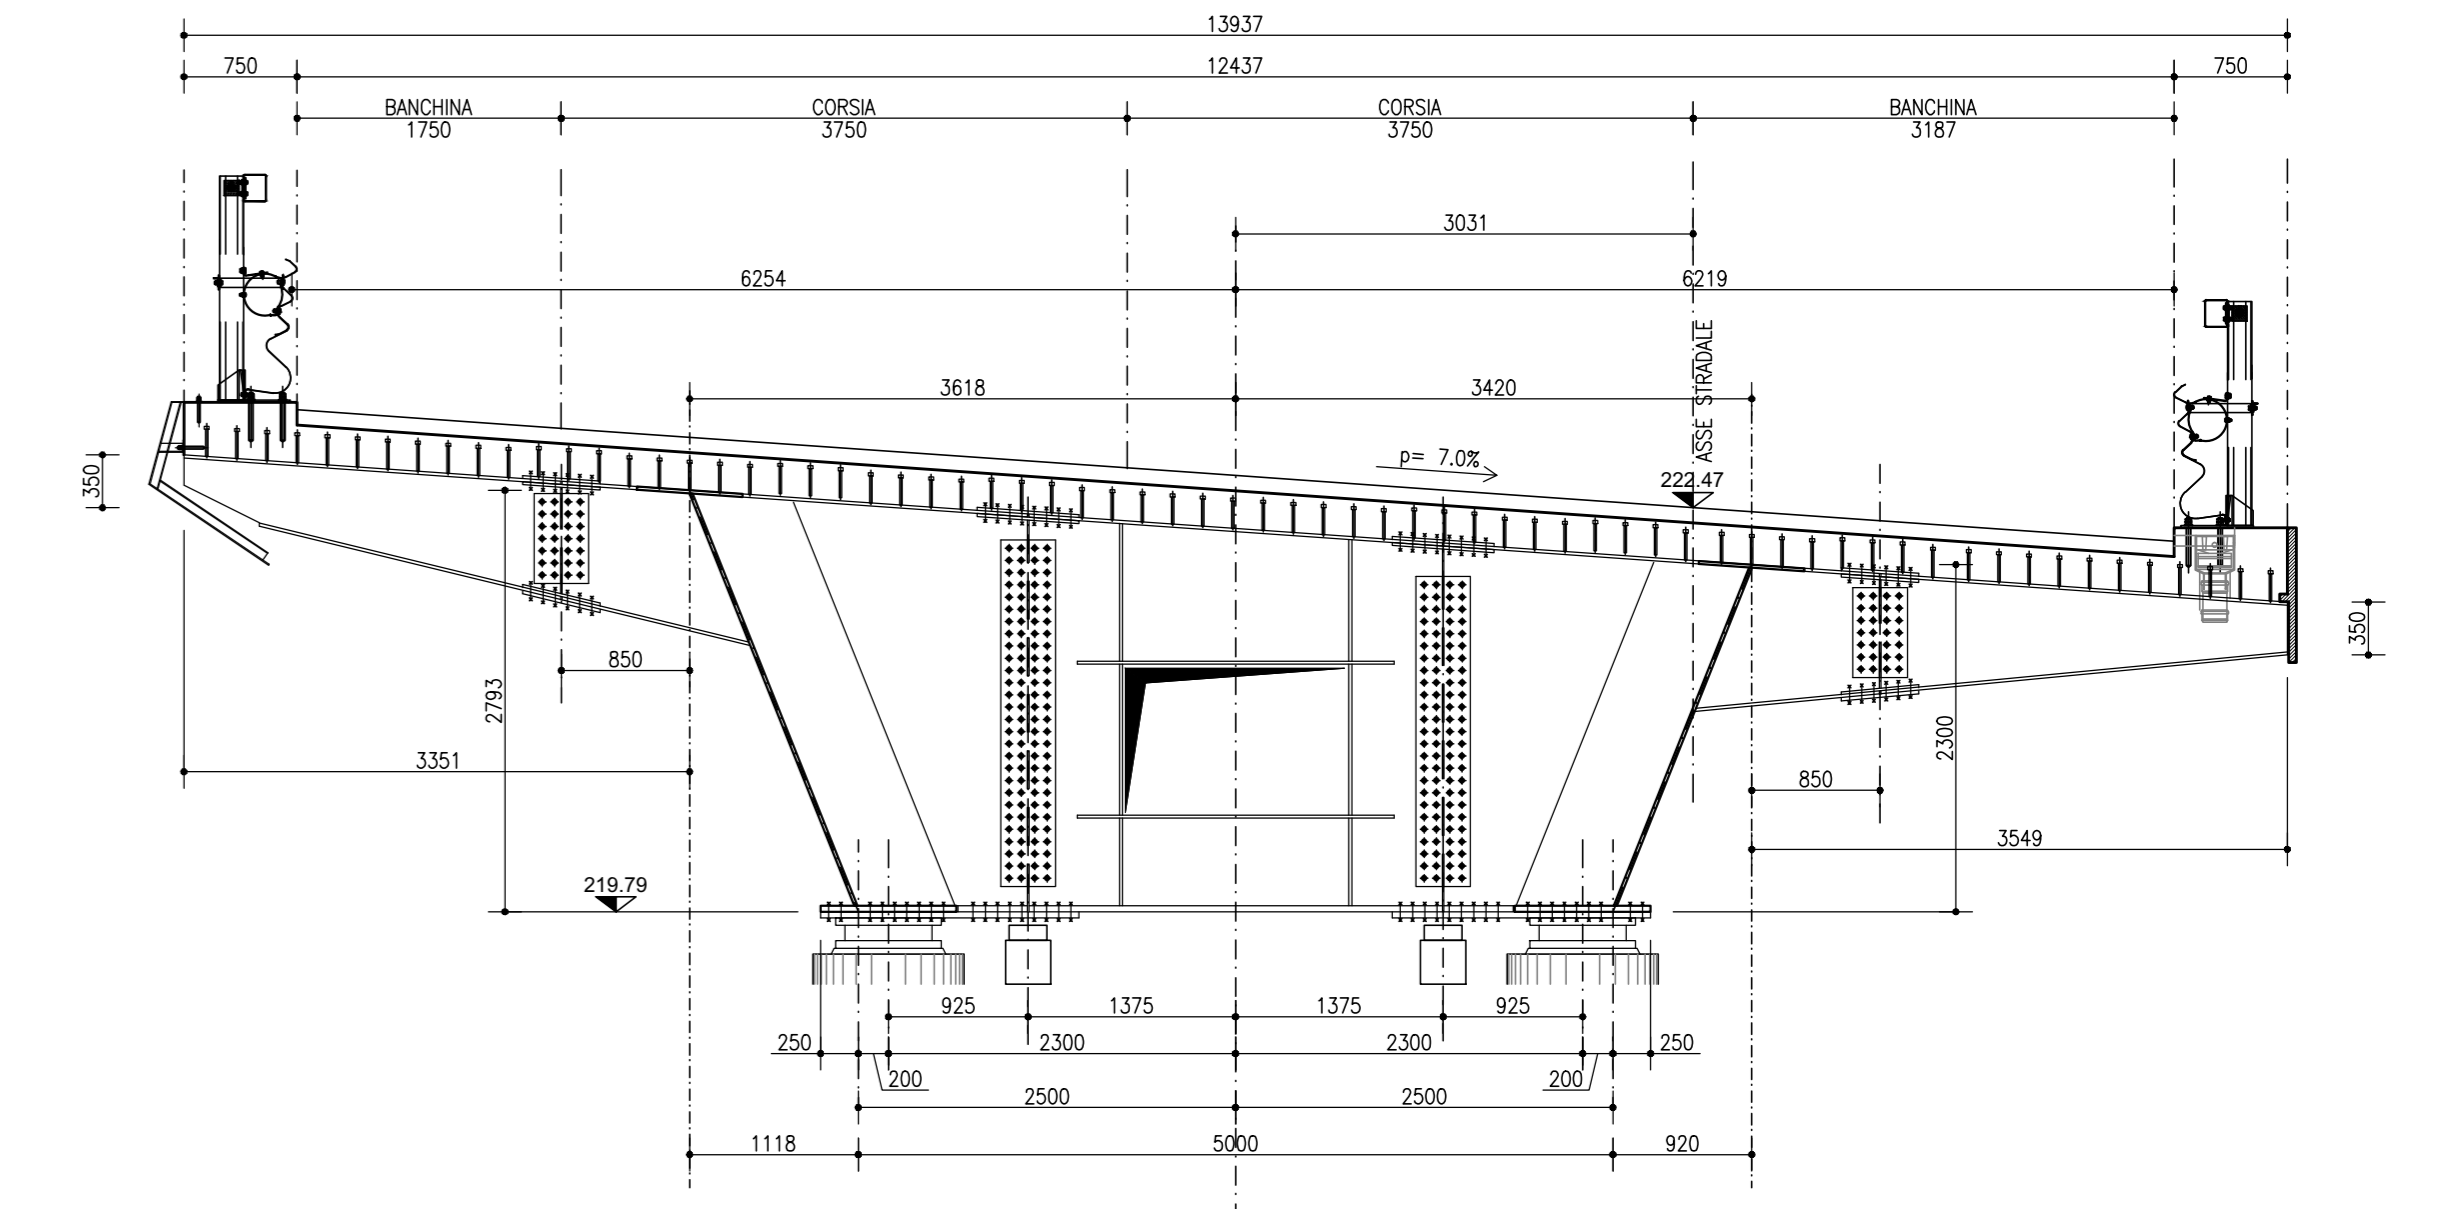

SEZIONE TRASVERSALE SPALLA 2 GROSSETO  
SCALA 1:50

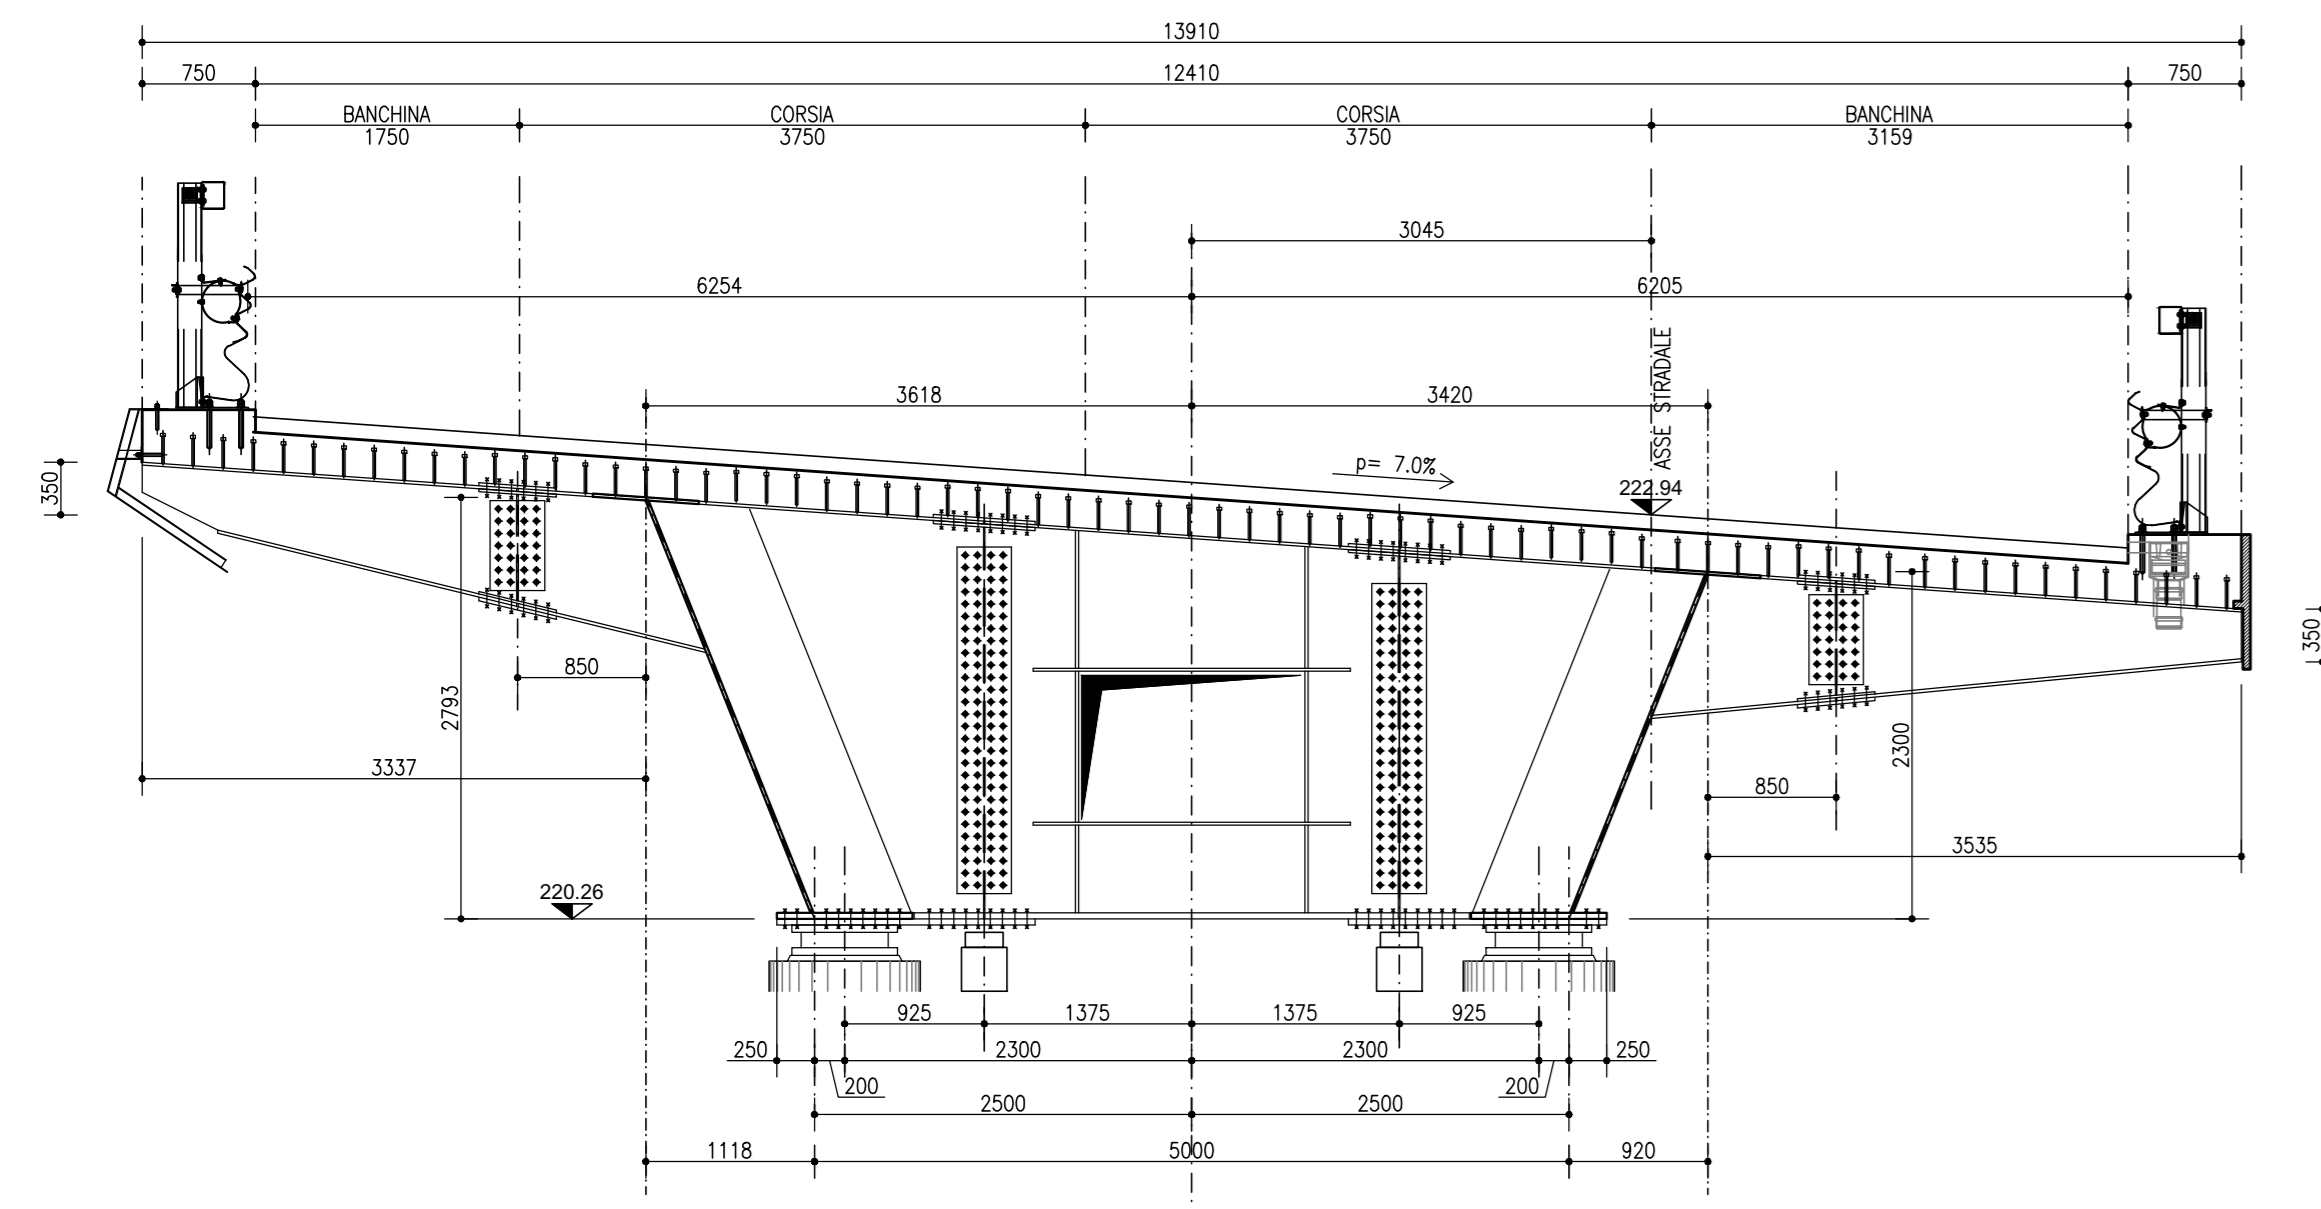

CODICE PROGETTO	NOME FILE	REVISIONE	SCALA
PROGETTO: DPF10081	T00V02STRCP048 .pdf	B	1:50
ELABORAZIONE: D 20	T00V02STRCP04		
D			
B	Revisione per istruttoria ANAS	Maggio 2021	MAU
A	Emissione	Ottobre 2020	MAU
REV.	DESCRIZIONE	DATA	REDDATO VERIFICATO APPROVATO