




SEZIONE ORIZZONTALE PARAGHIAIA
SCALA 1:50

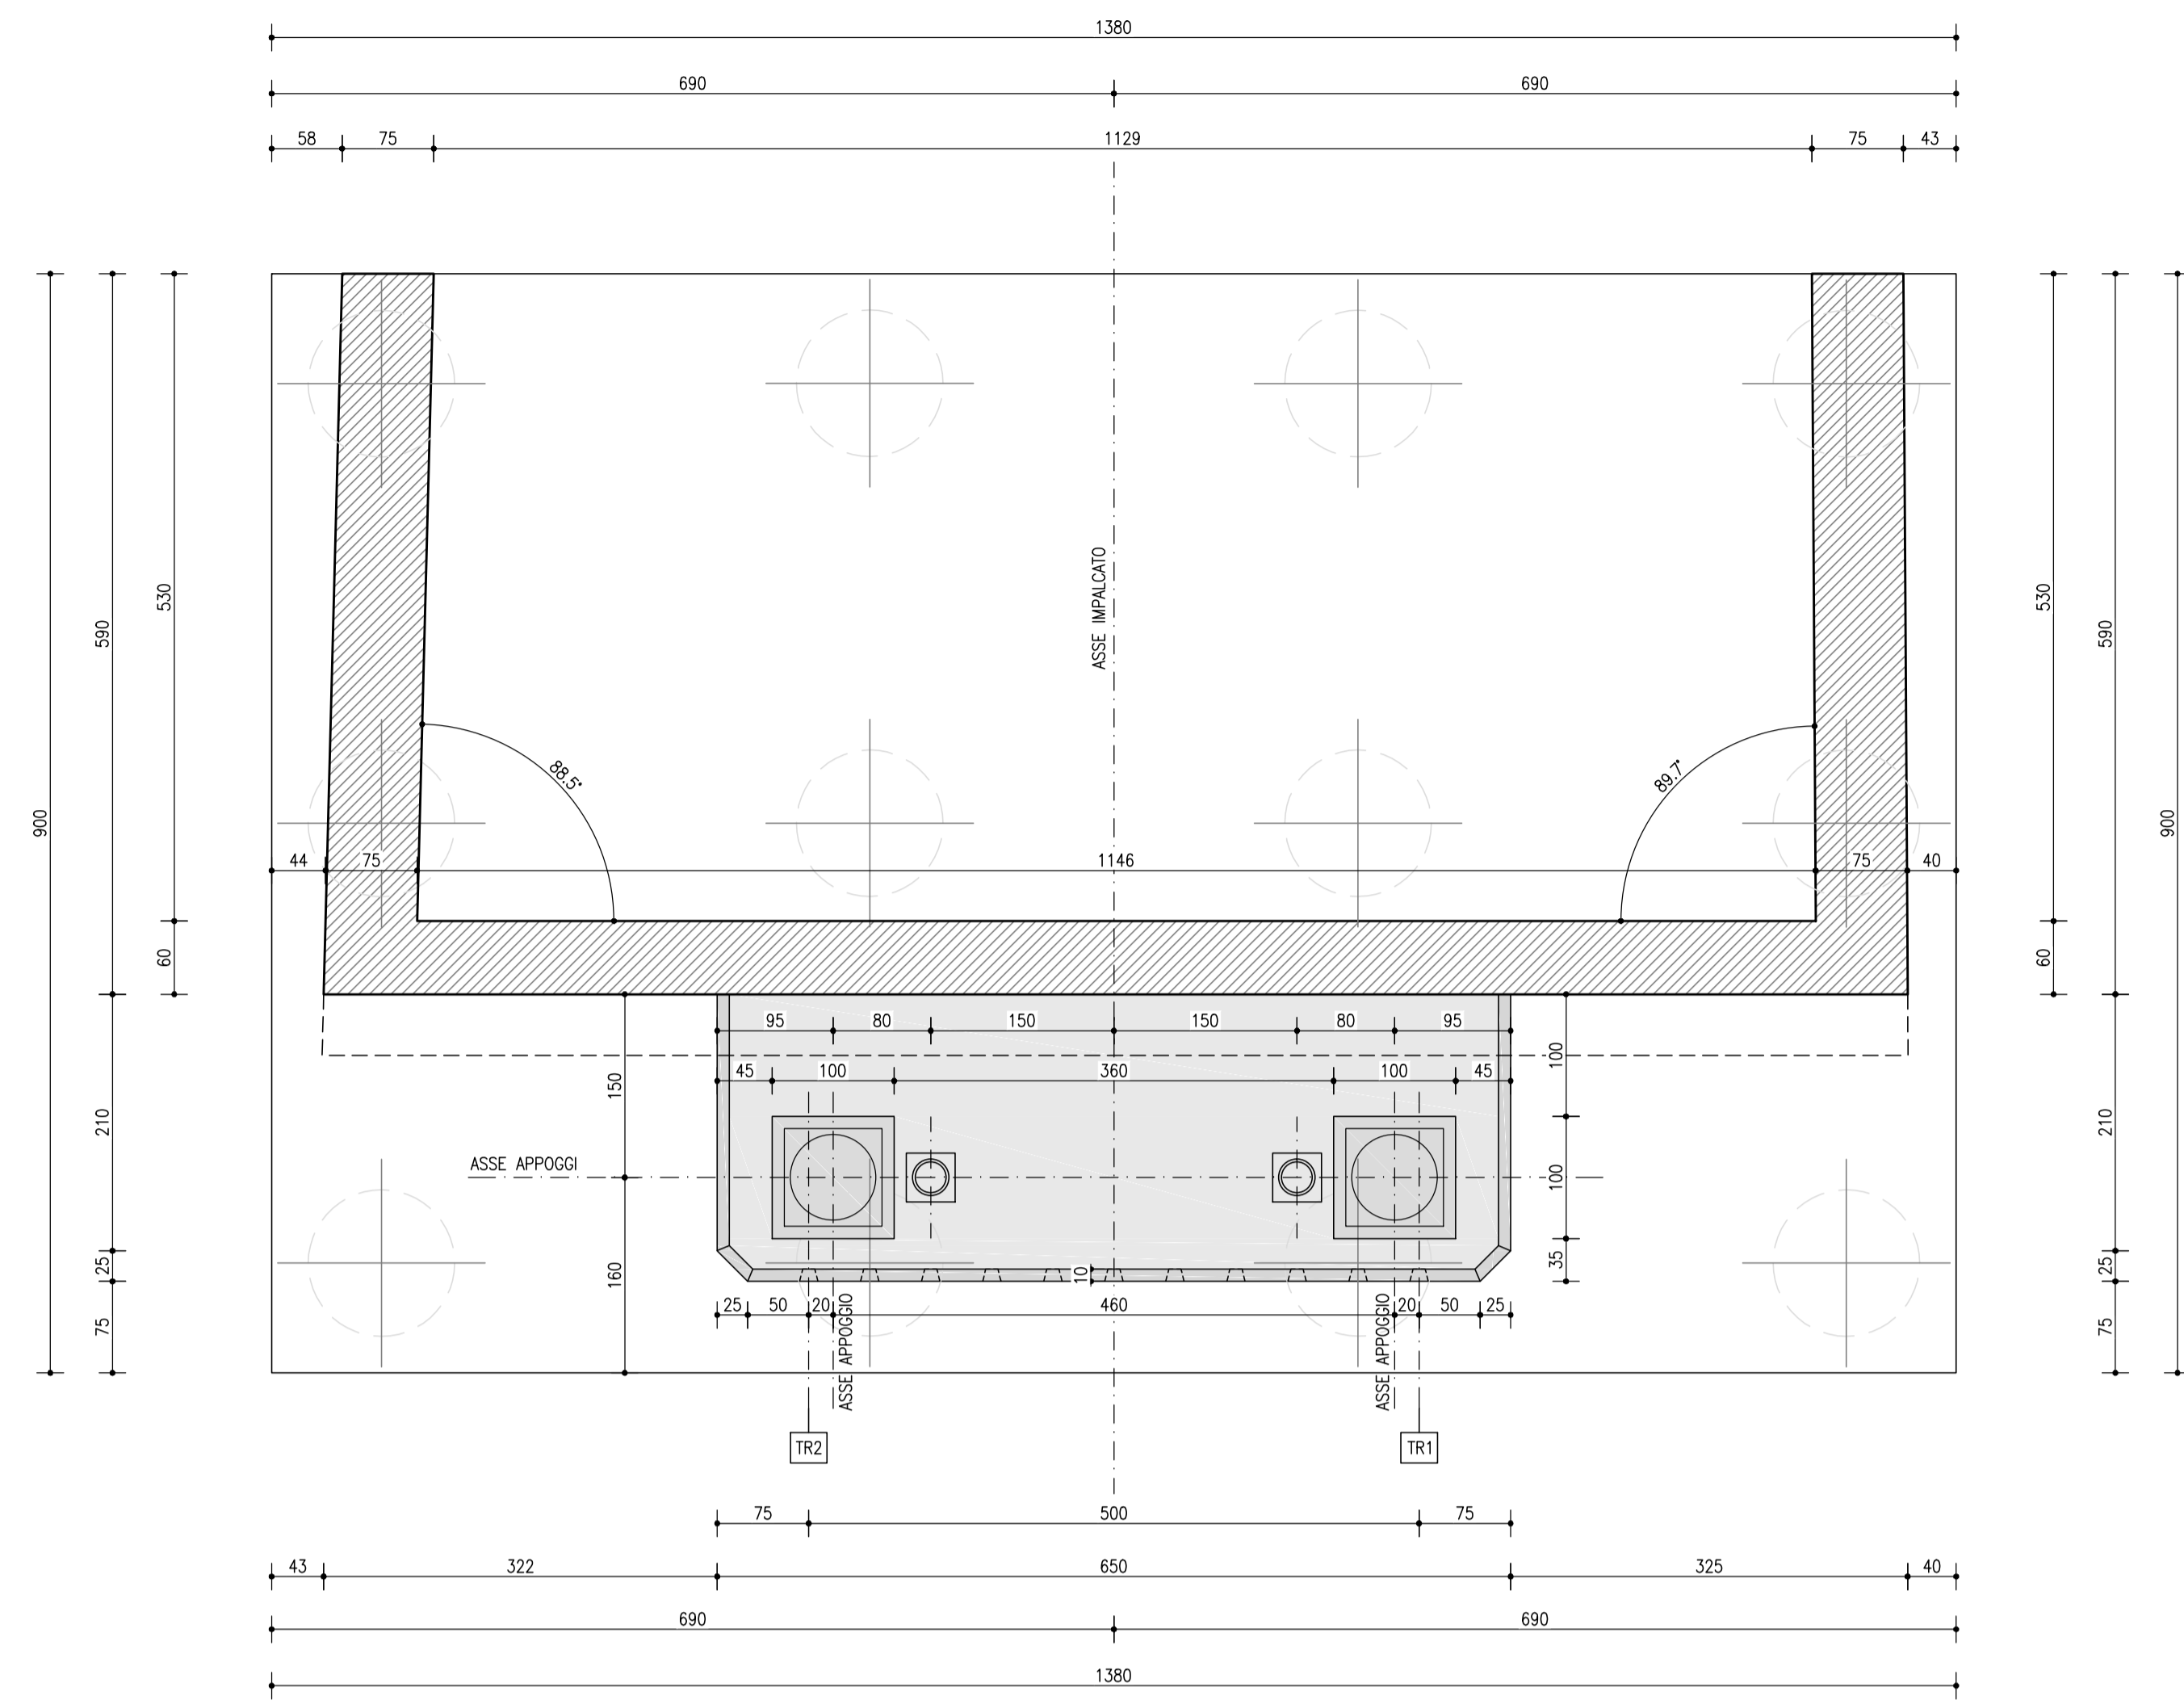


VISTA IN PIANTA
SCALA 1:50

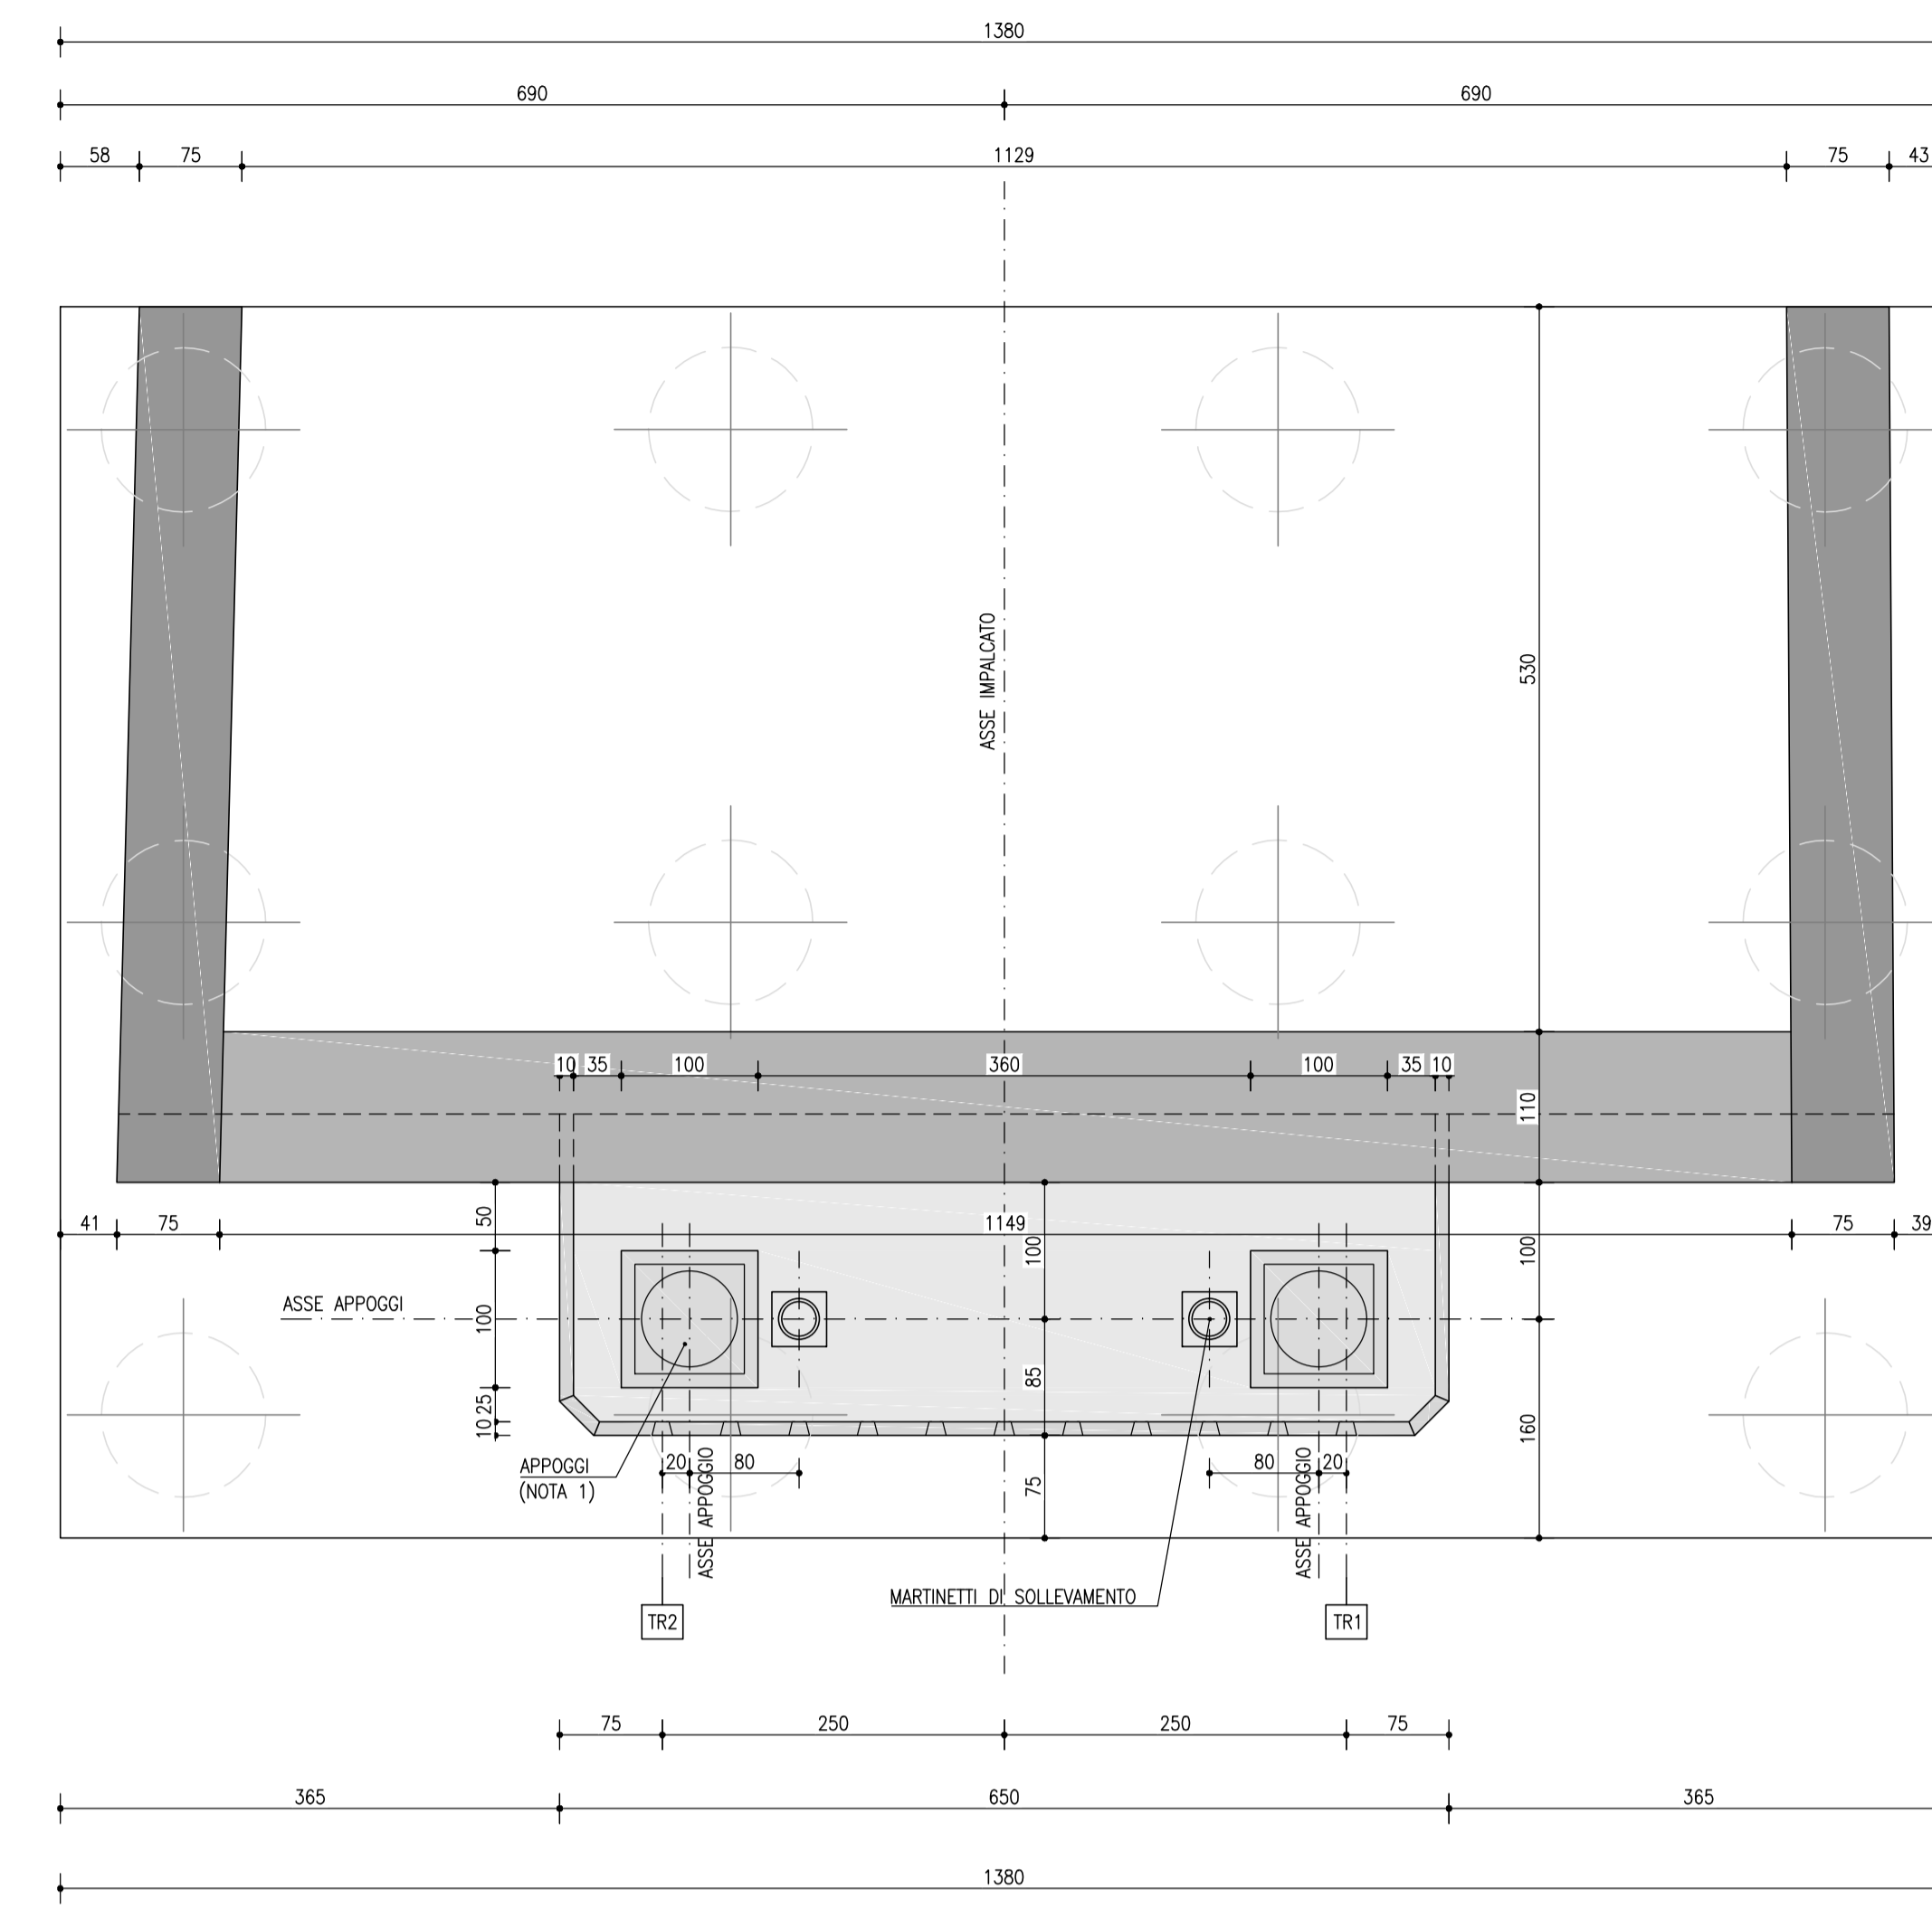


VISTA C-C
SCALA 1:50

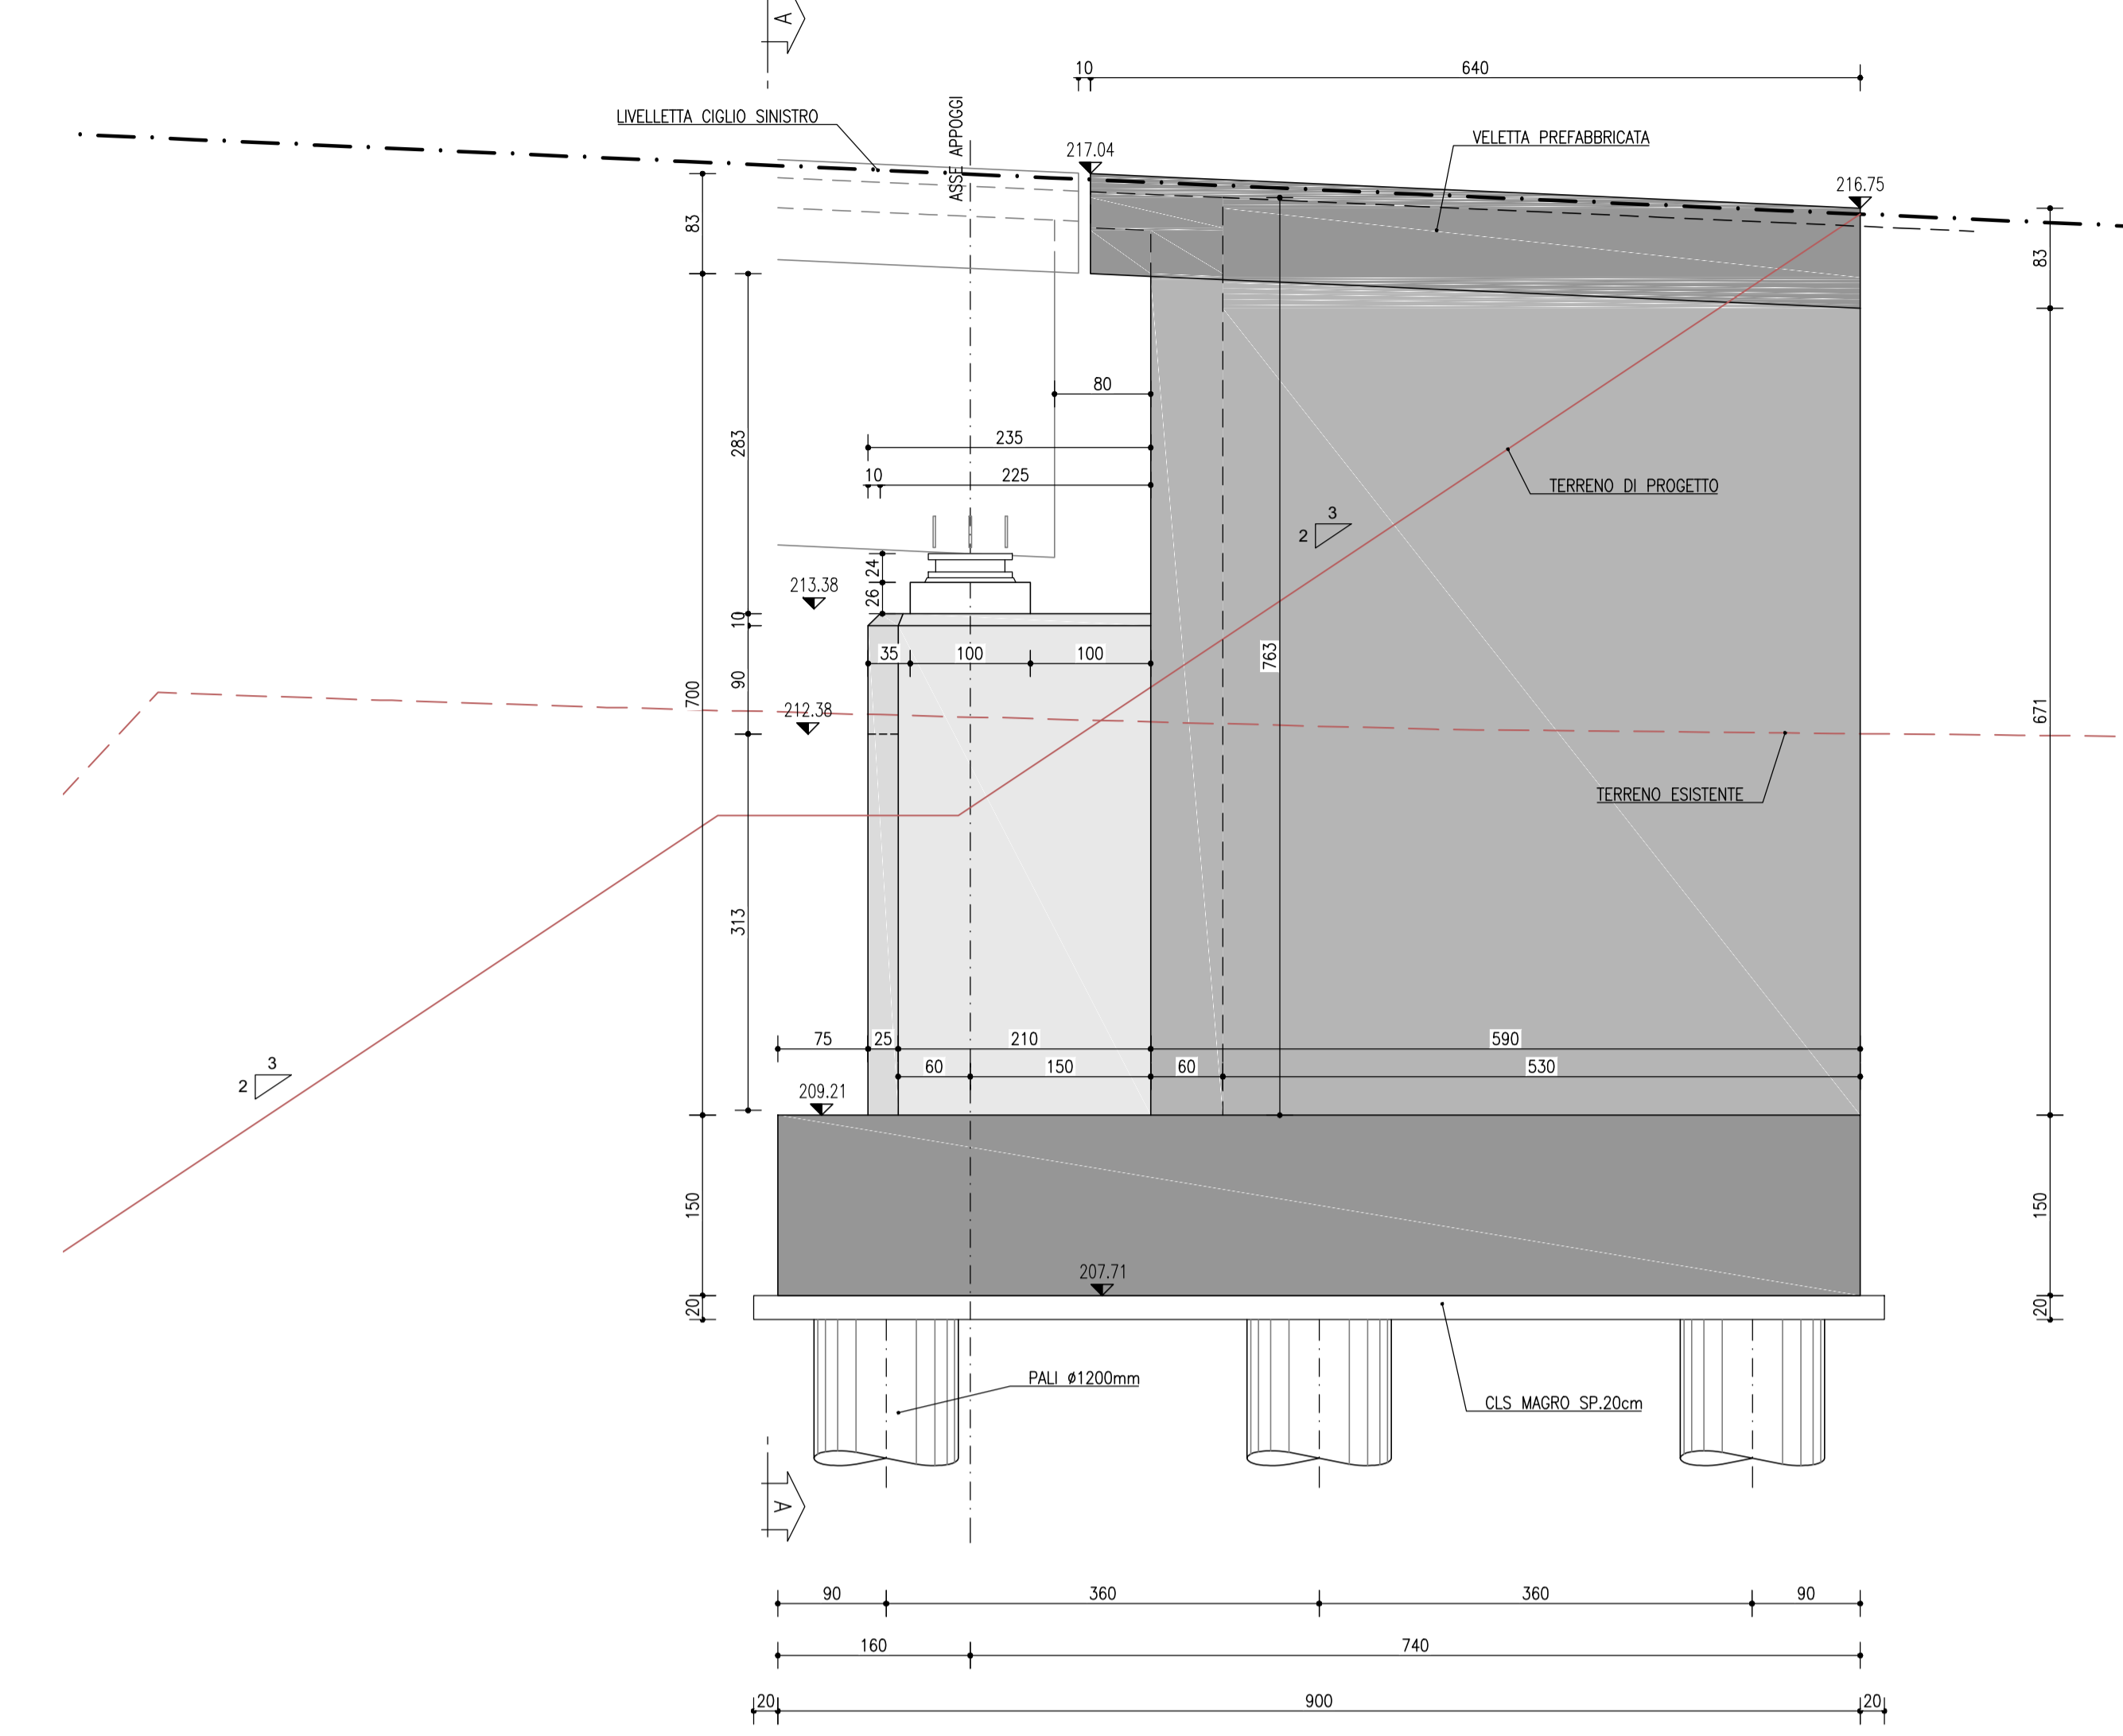


VISTA A-A
SCALA 1:50

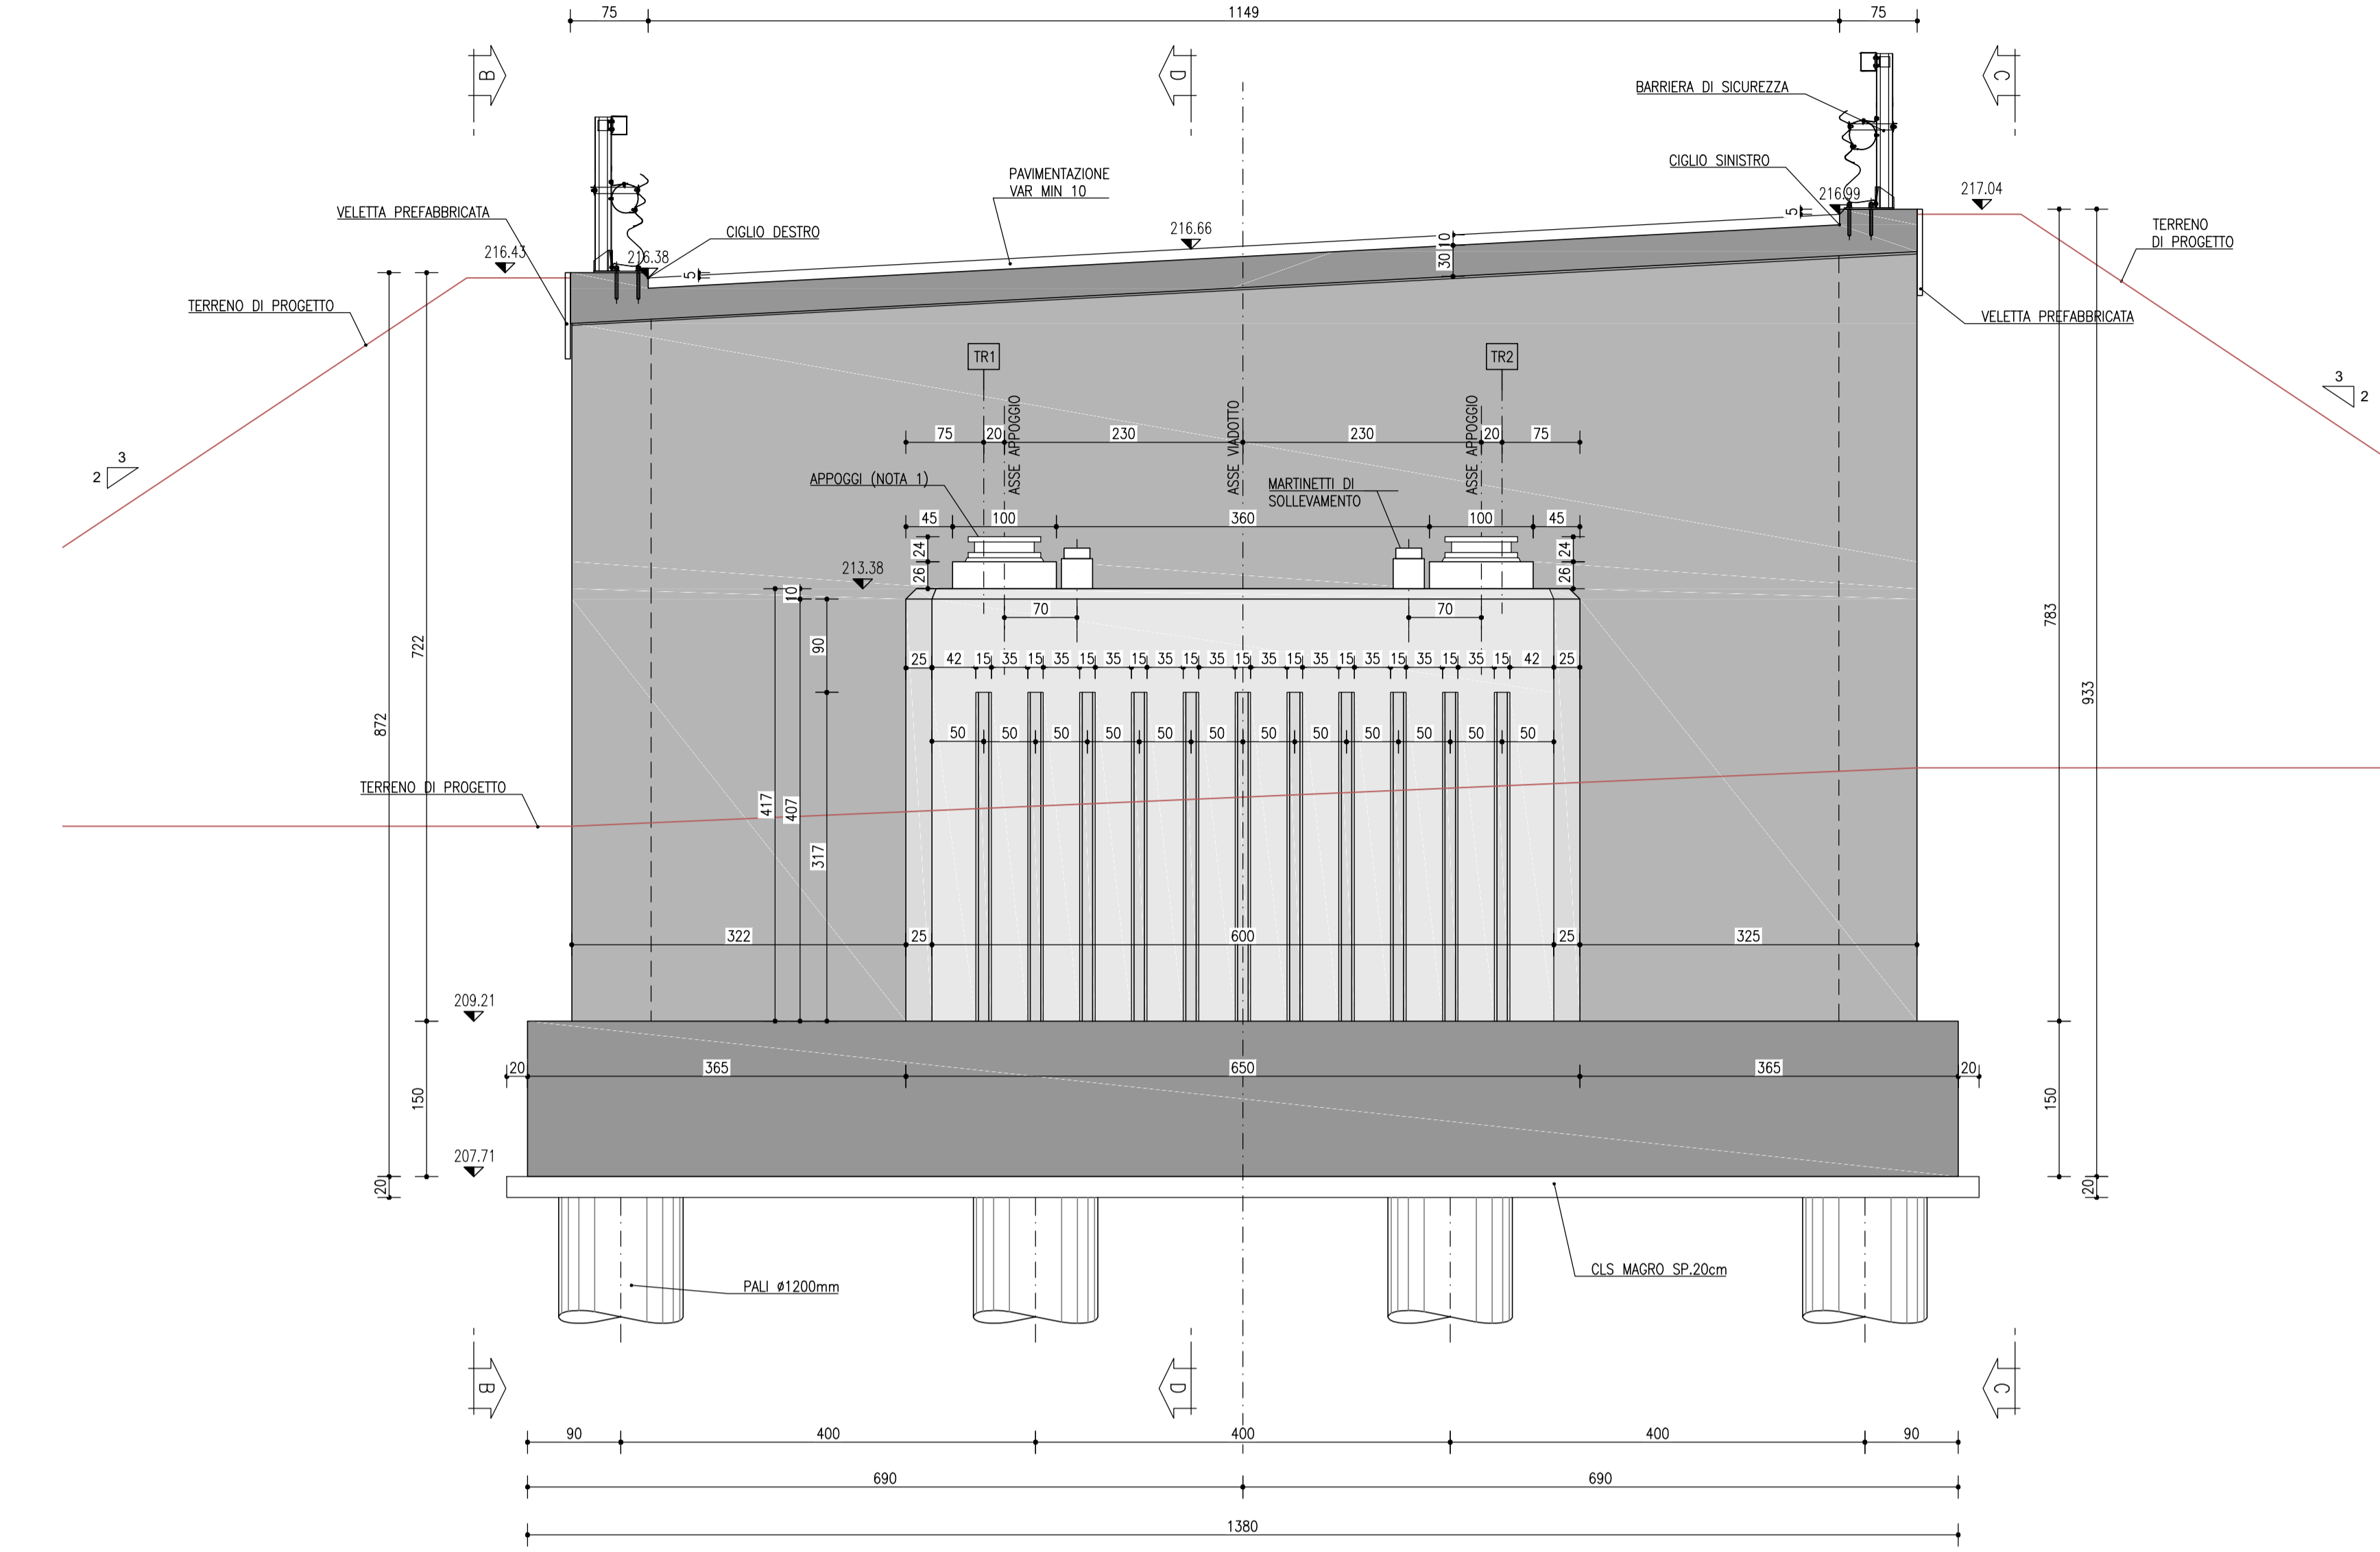


PIANTA FONDAZIONI
SCALA 1:50

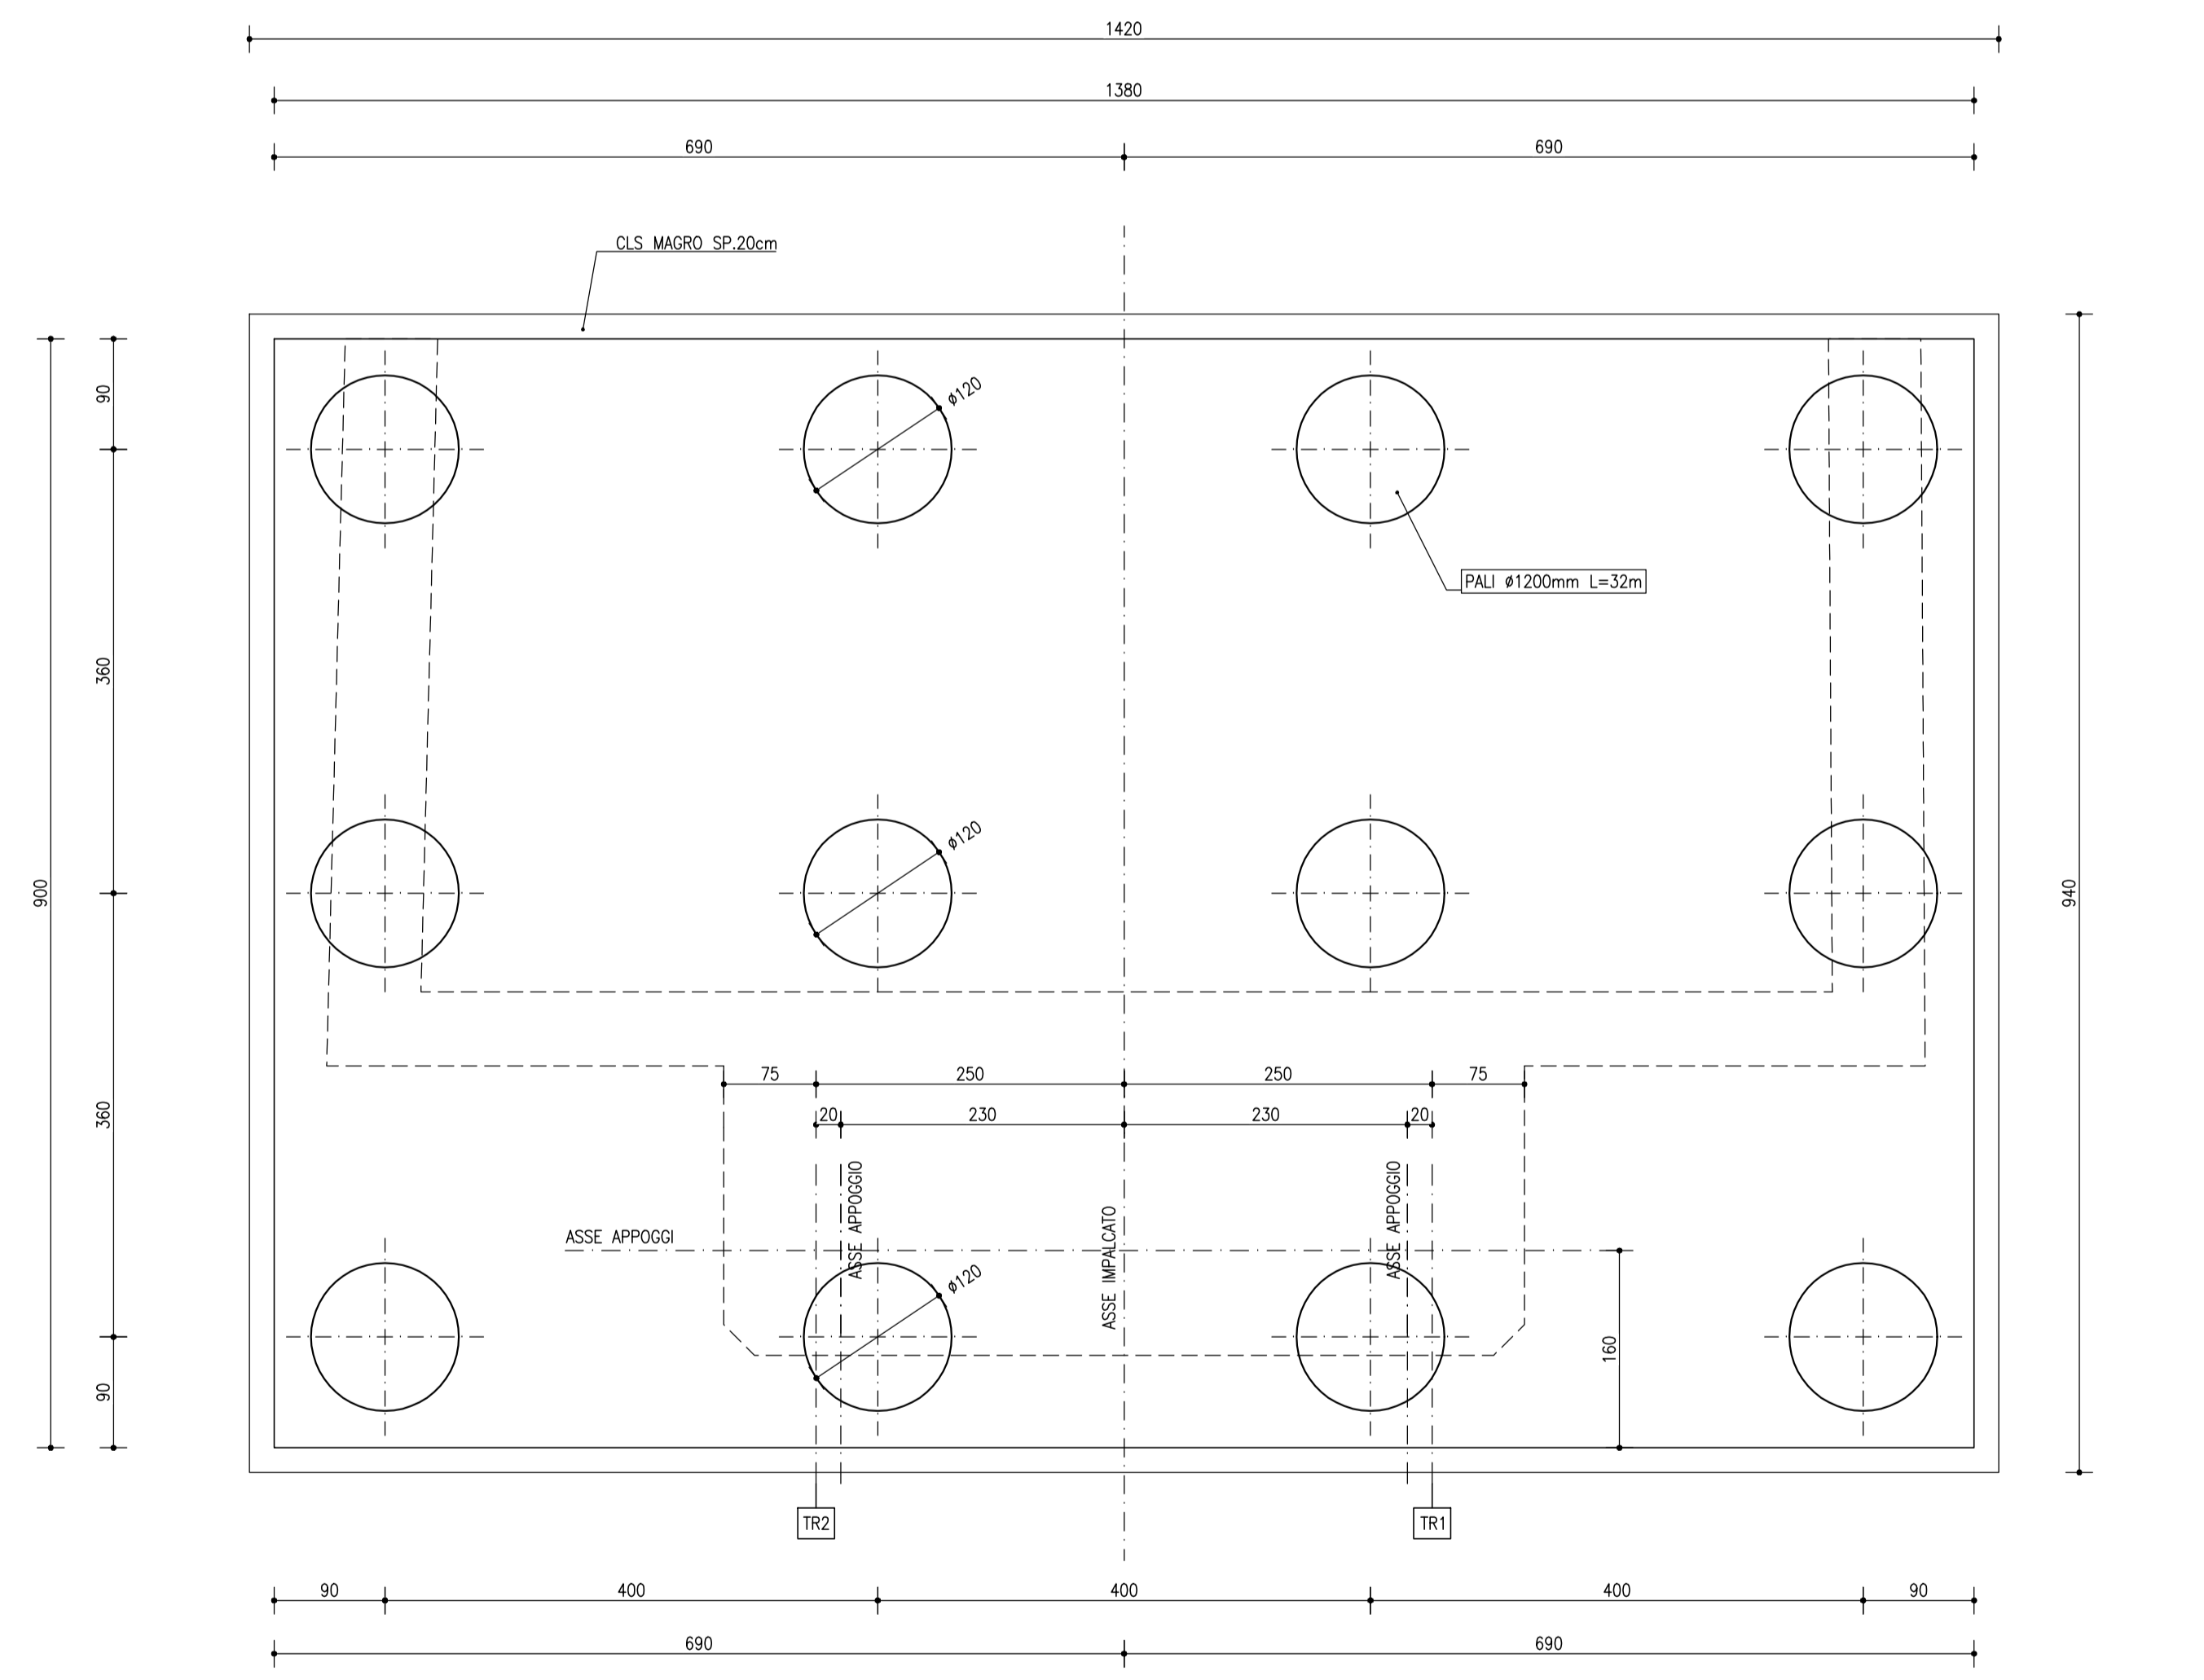


SEZIONE ORIZZONTALE FUSTO
SCALA 1:50

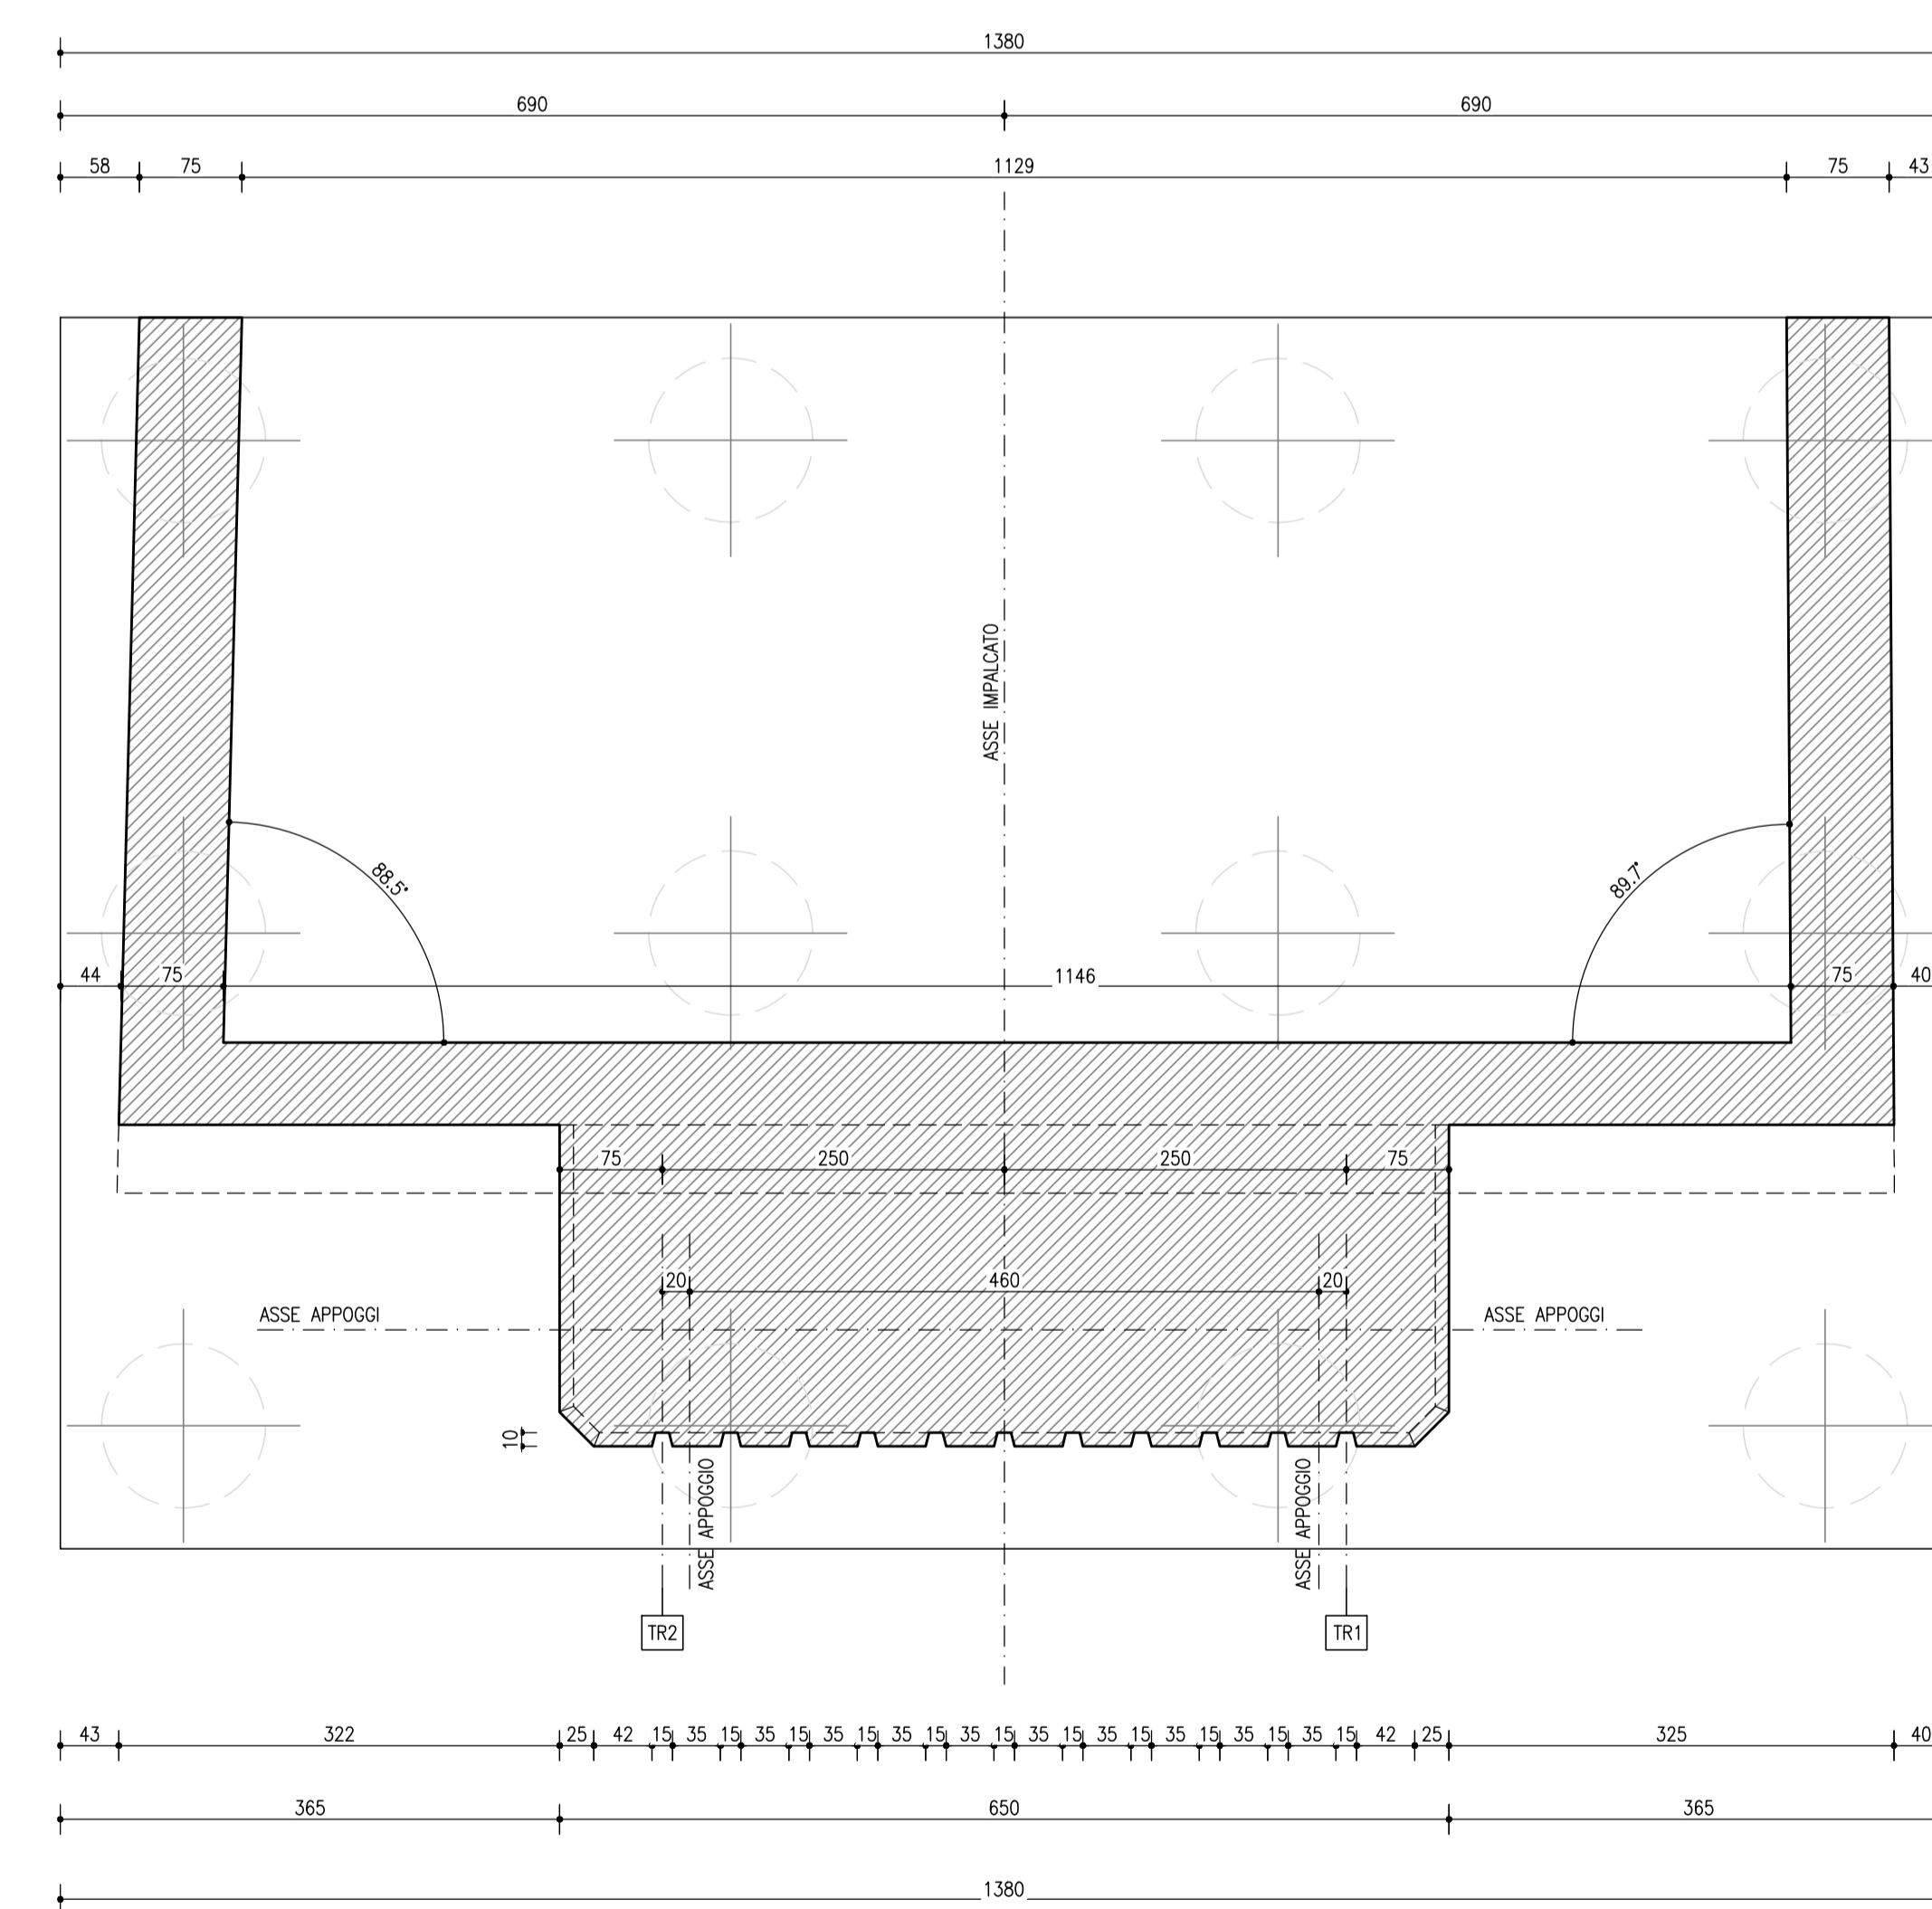

VISTA B-B
SCALA 1:50

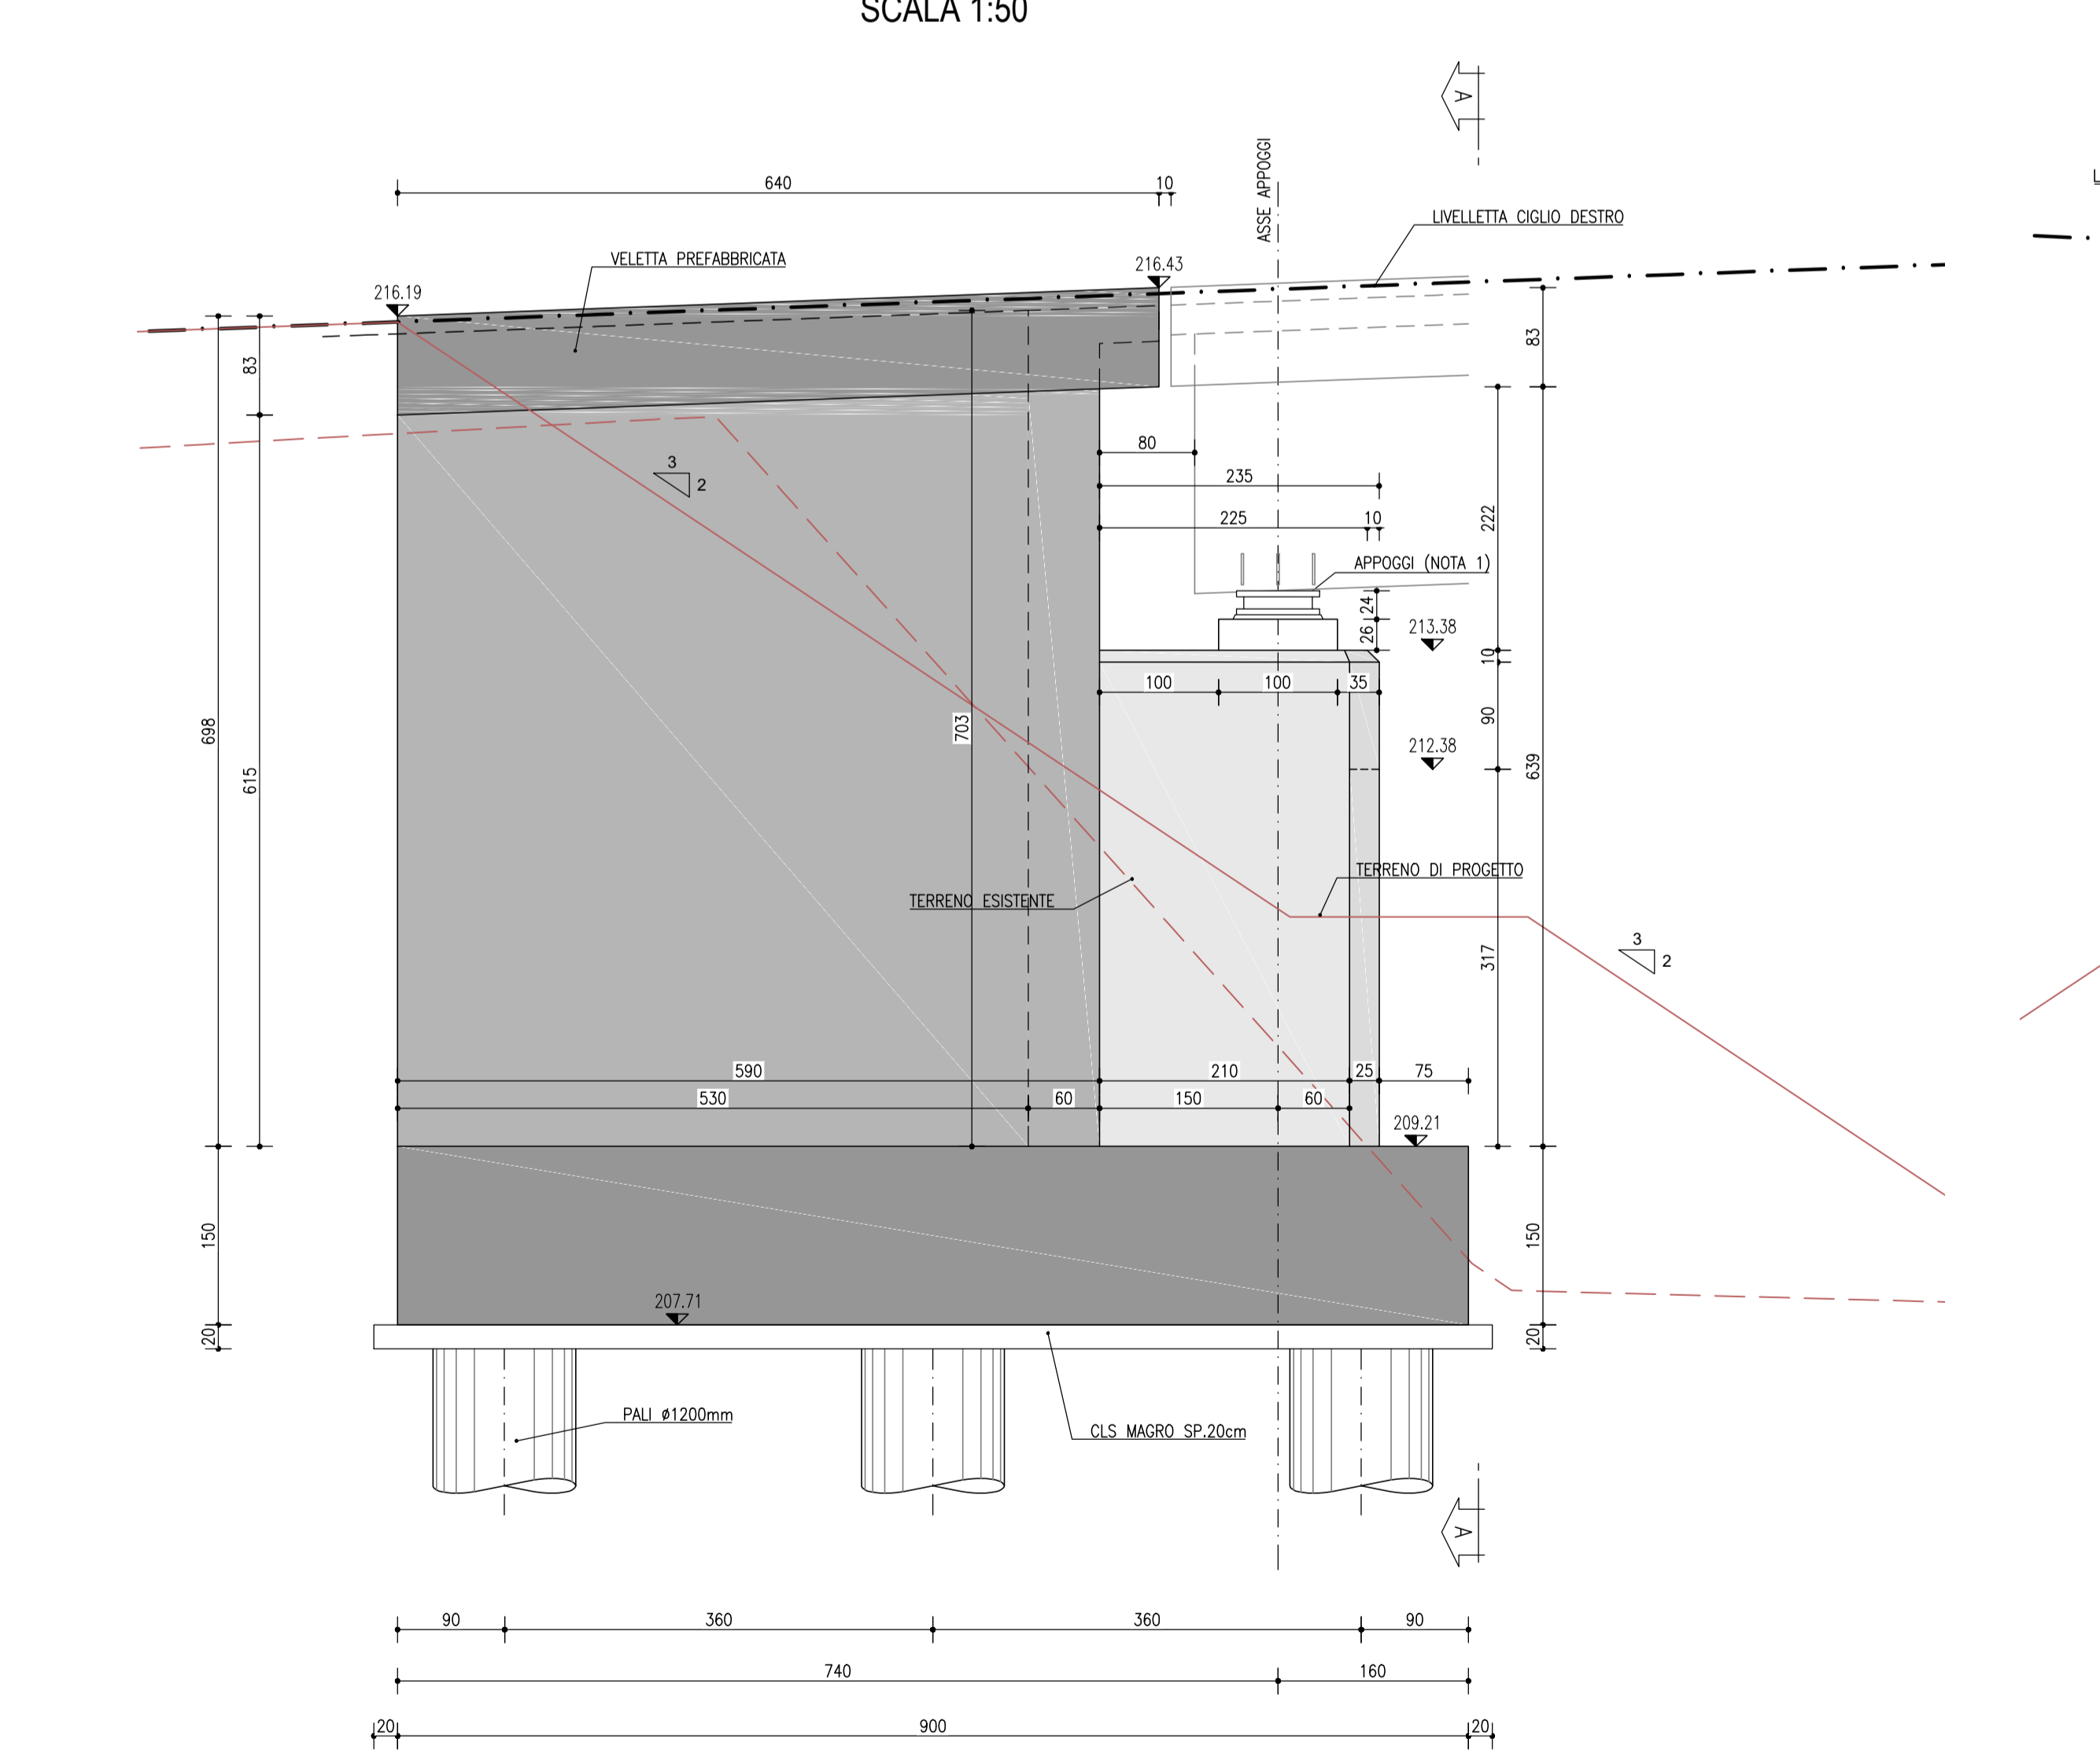


SEZIONE D-D
SCALA 1:50

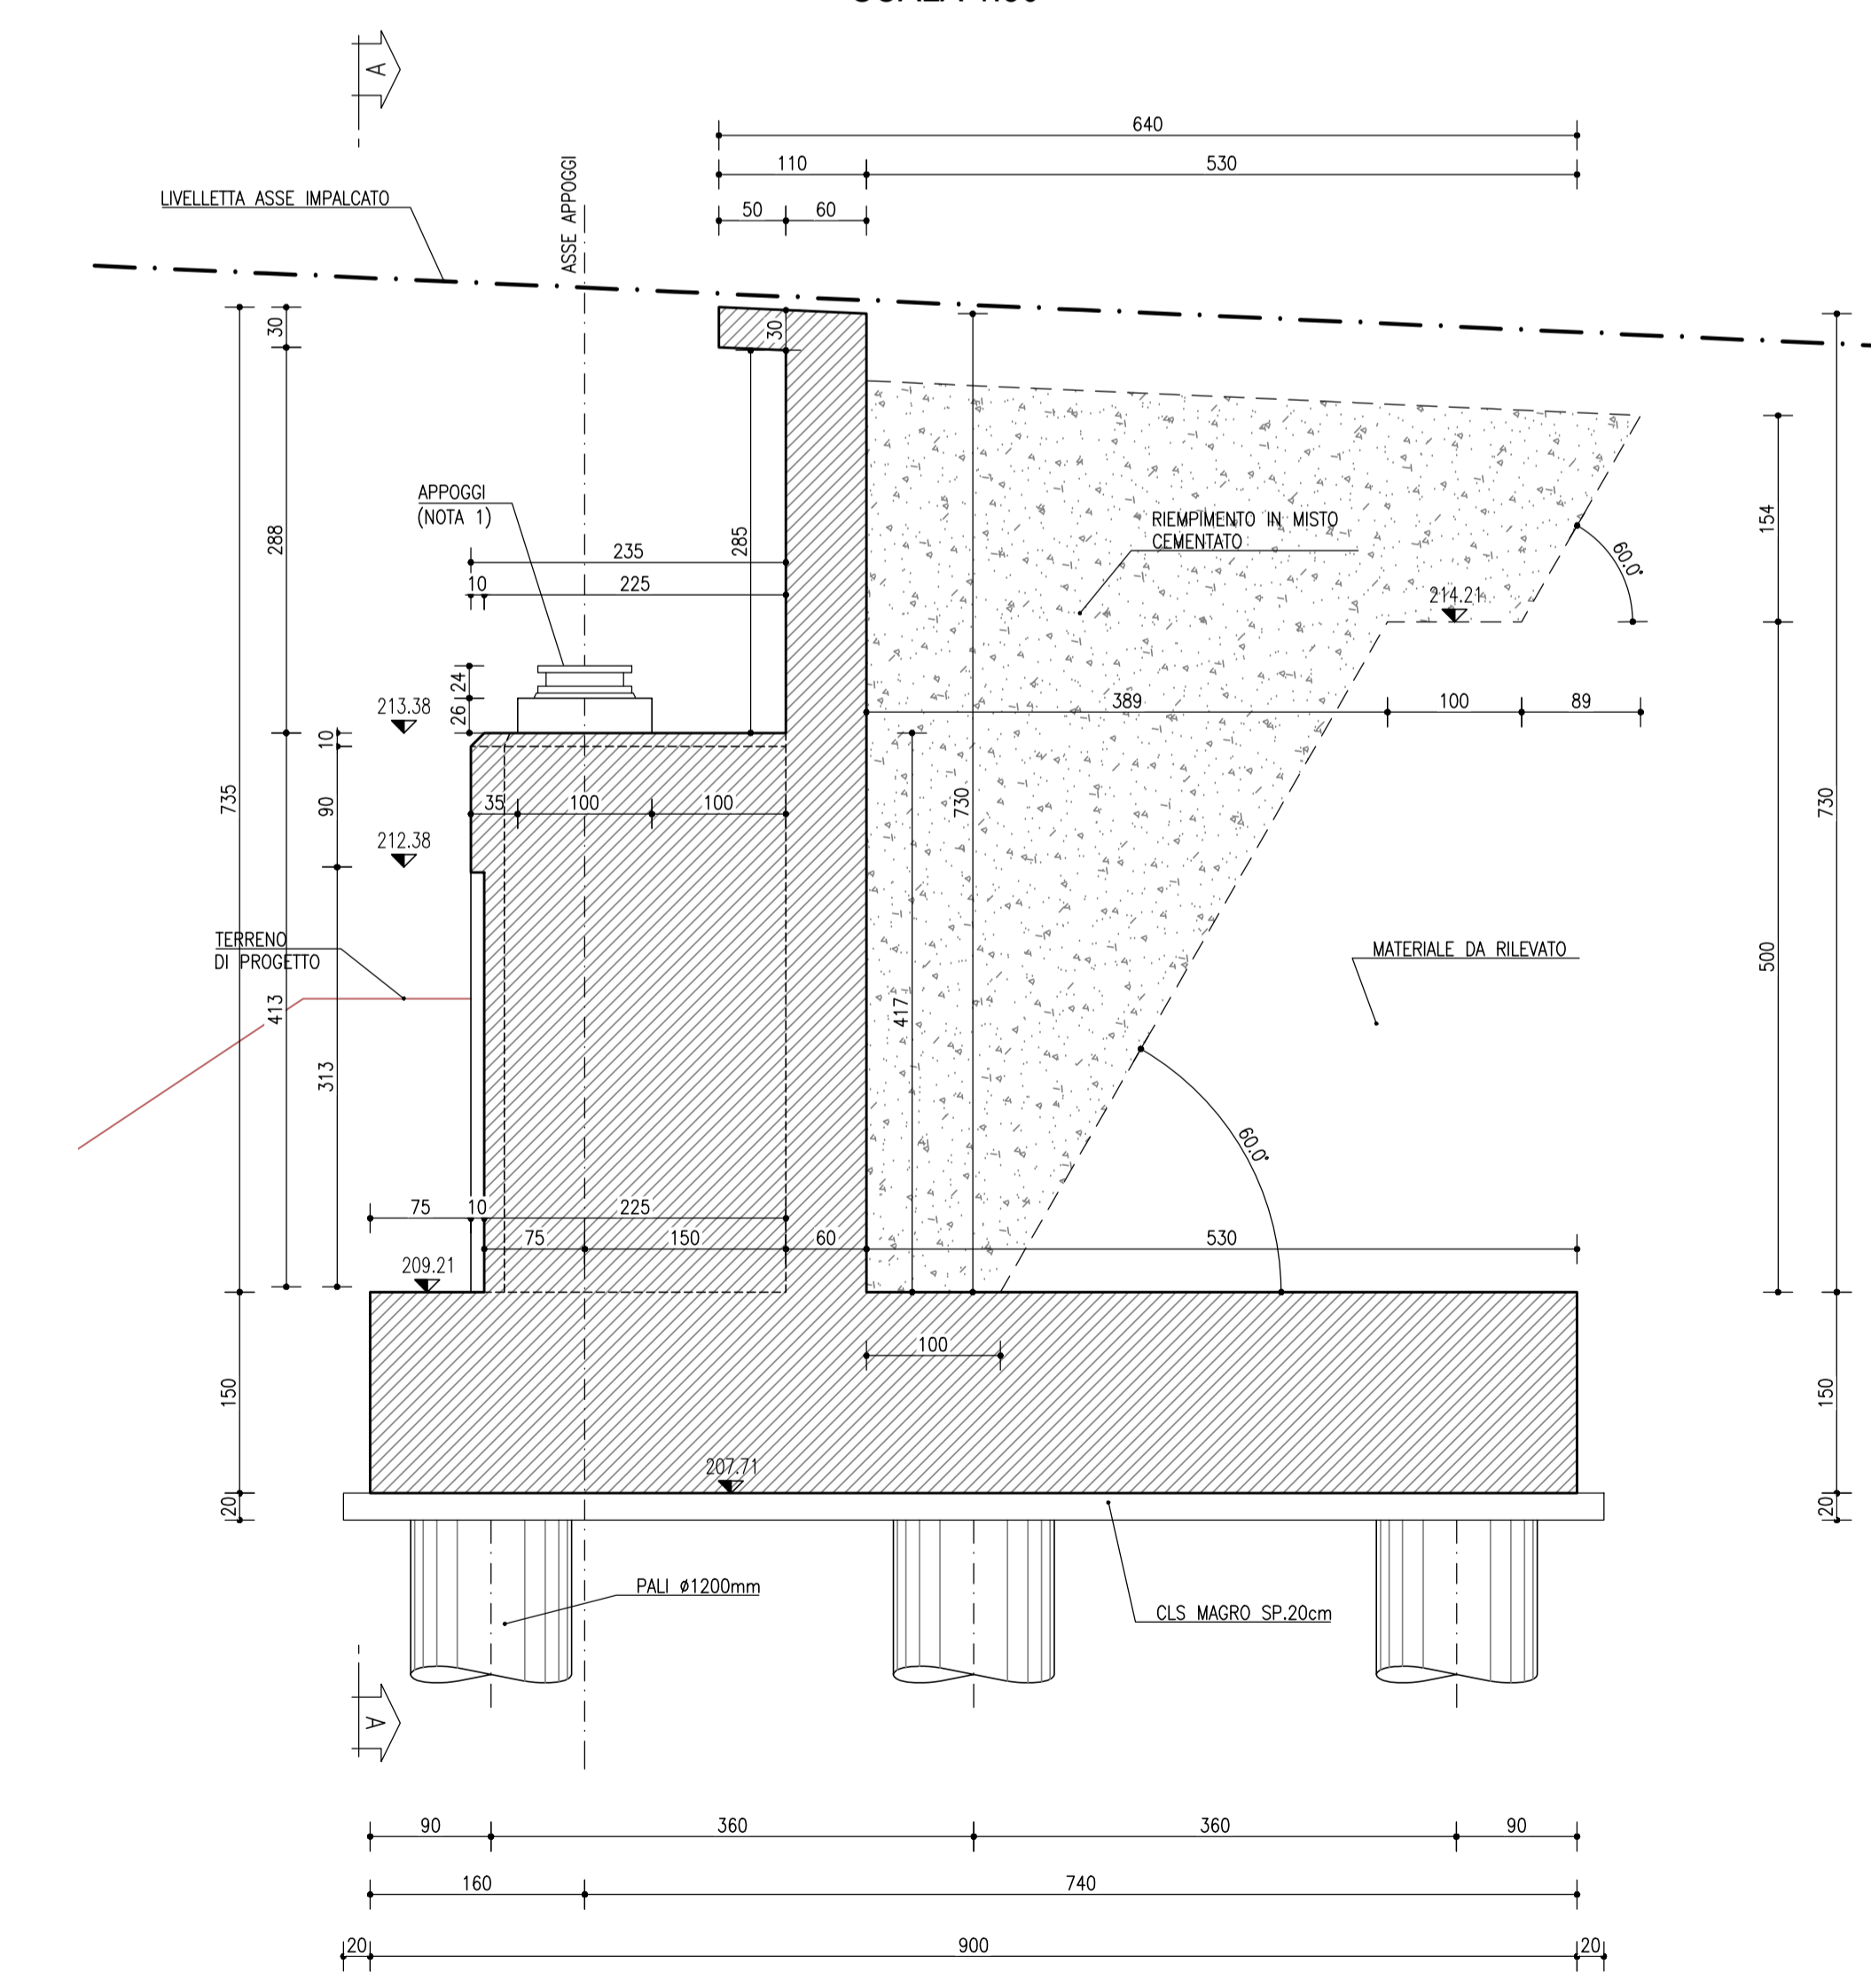

NOTE	
NOTE COMPRI:	INCENDIO ACCIARO 100 kg/mc P.R.I.
SPALLE:	INCENDIO ACCIARO 200 kg/mc P.A.S.A.
	INCENDIO ACCIARO 80 kg/mc ELIAZIO
	INCENDIO ACCIARO 120 kg/mc MARI C/14.

NOTE	
NOTE 1:	PER LE CARATTERISTICHE DEGLI APPROCCI FARE RIFERIMENTO ALL'ALBERGATO SPECIFICO
NOTE MATERIALI:	PER PRESCRIZIONI E DETTAGLI DEI MATERIALI FARE RIFERIMENTO ALL'ALBERGATO SPECIFICO
NOTE GENERALI:	TUTTE LE MISURE SONO IN CENTIMETRI, LE QUOTE ALTERNATIVE IN METRI S.L.M.

PIANTA CHIAVE SVINCOLO CERCHIAIA
SCALA 1:2000

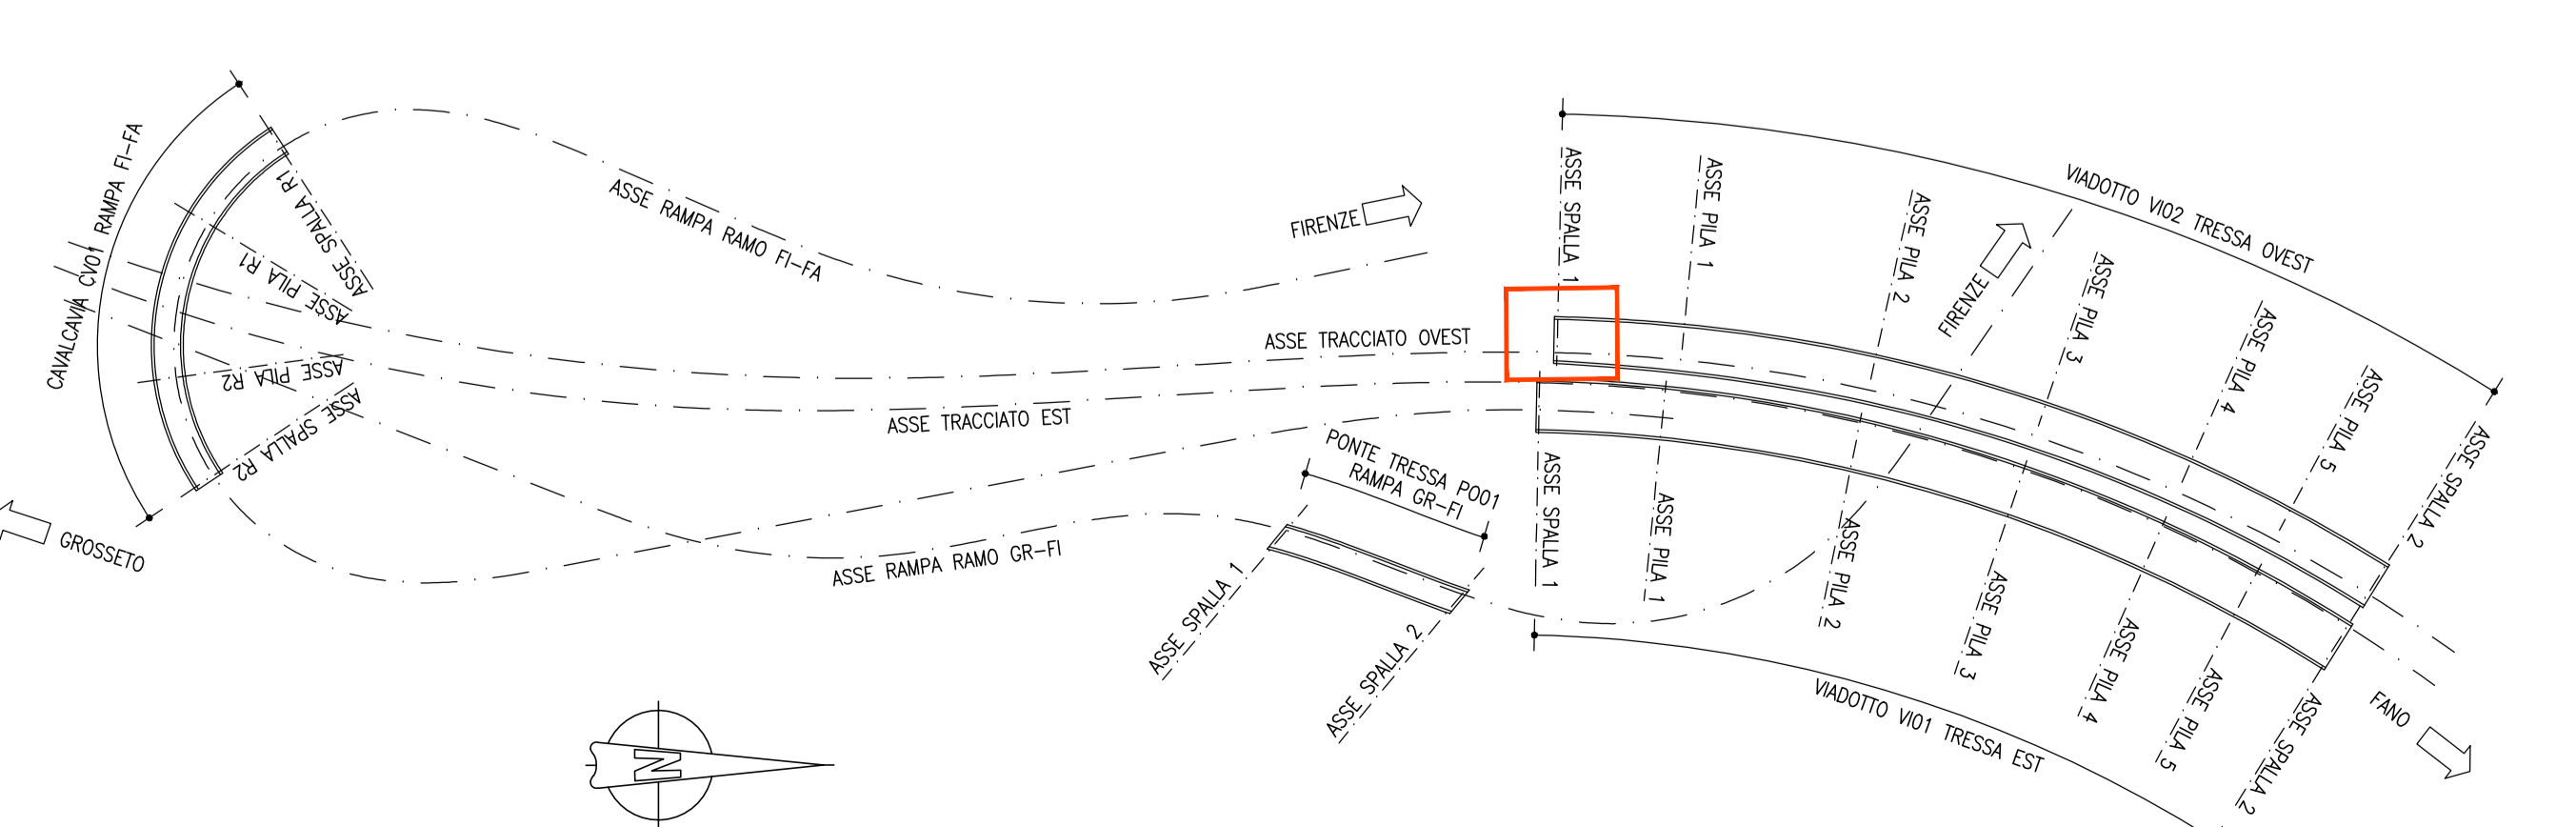

ANAS
GRUPPO FS ITALIANE Direzione Progettazione e Realizzazione Lavori

S.G.C. E78 GROSSETO-FANO
Tratto Siena Bettolle (A1)
Adeguamento a 4 corsie del tratto Siena-Ruffolo (Lotto 0)

PROGETTO DEFINITIVO cod. FI-81

R.T.I. di PROGETTAZIONE: Mandataria Mandante

PROGETTISTI:
Ing. Riccardo Formica - Pro. Per. (Integratore prestazioni specialistiche)
Dottor Ing. di Milano A. 18047
Ing. Alberto Riboldi - Enea s.p.a. srl
Dottor Ing. di Milano A. 18051

COORDINATORE PER LA SICUREZZA IN FASE DI PROGETTAZIONE:
Ing. Enrico Morali - Enea s.p.a. srl
Dottor Ing. di Milano A. 18051

VISTO IL RESP. DEL PROCEDIMENTO
Ing. Roberto Piva Gera

PROTOCOLLO DATA

06 - OPERE D'ARTE
06.02 - Opere d'arte maggiori - Viadotti
06.02.02 - Viadotto Tressa carreggiata Ovest (VI.02)
Carpenteria spalla 1

PROGETTO	UV. PROJ.	N. PROJ.	NOME FILE	REVISIONE	SCALA
DPFI00081	D	20	T00V02STRCP078.pdf	B	1:50

REV.	DESCRIZIONE	DATA	REDATTO	VERIFICATO	APPROVATO
D					
C					
B	Revisione per istruttoria ANAS				
A	Emissione				