




SEZIONE ORIZZONTALE PARAGHIAIA
SCALA 1:50

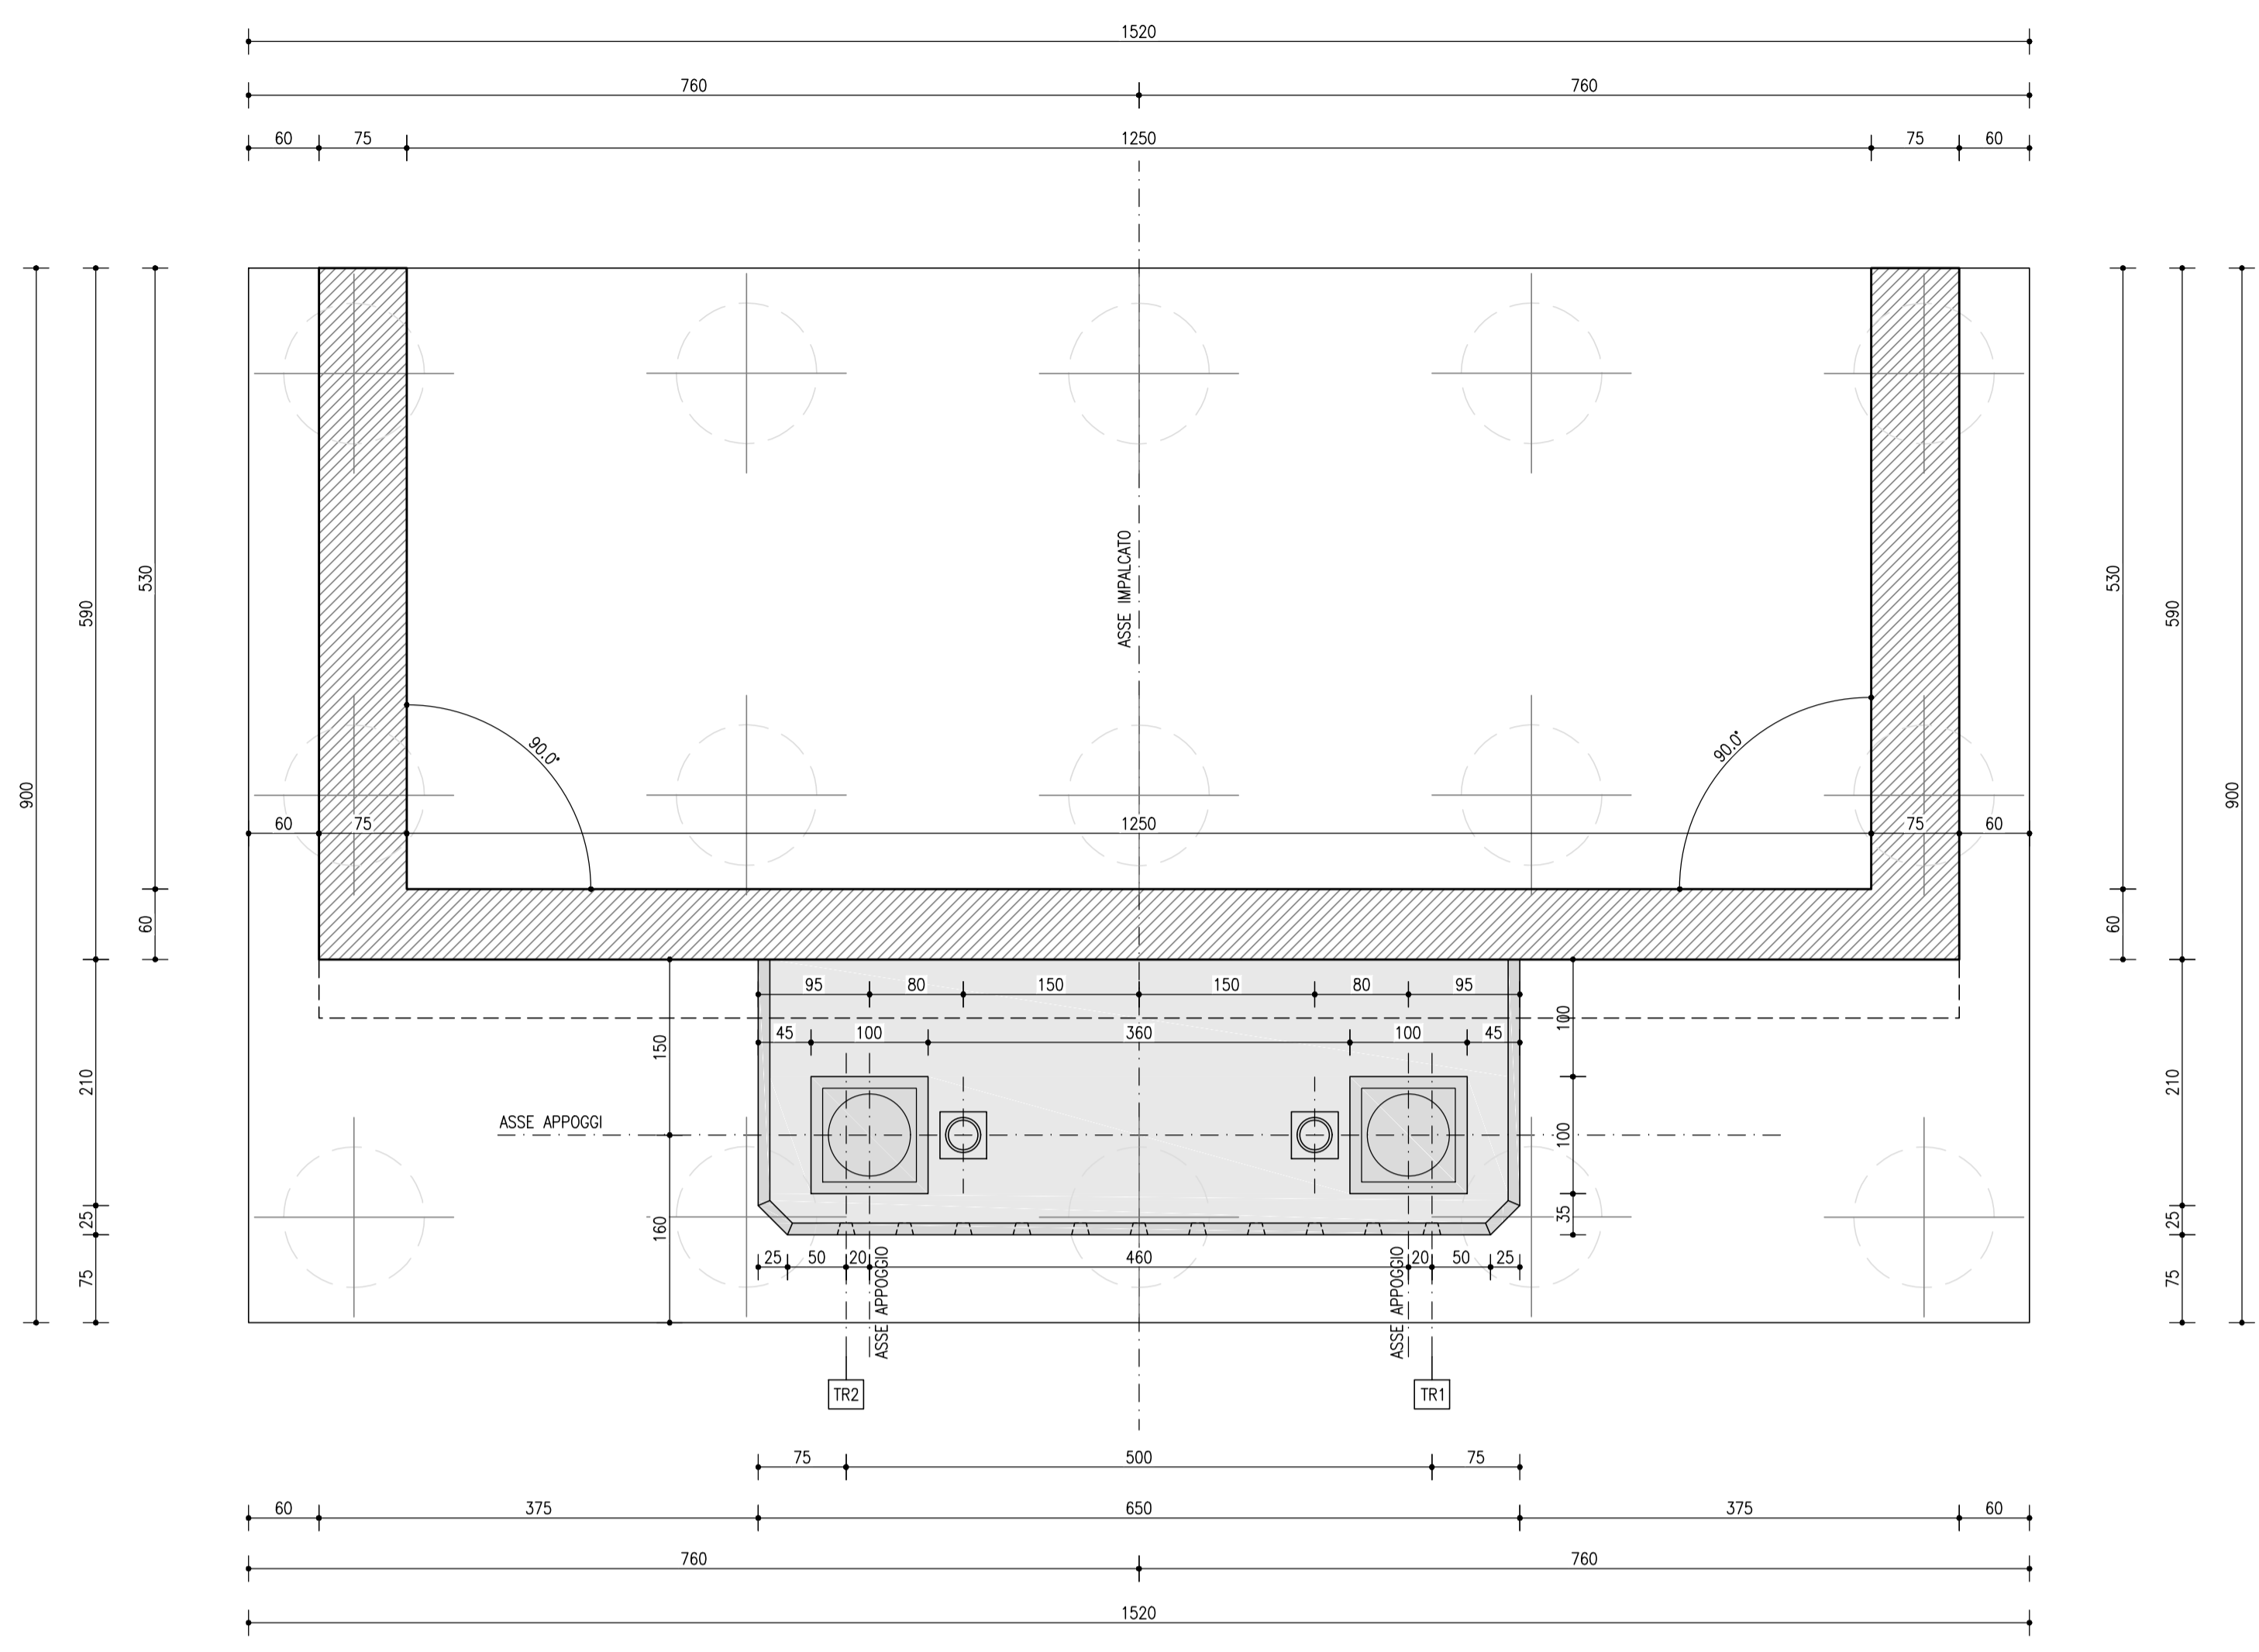


VISTA IN PIANTA
SCALA 1:50

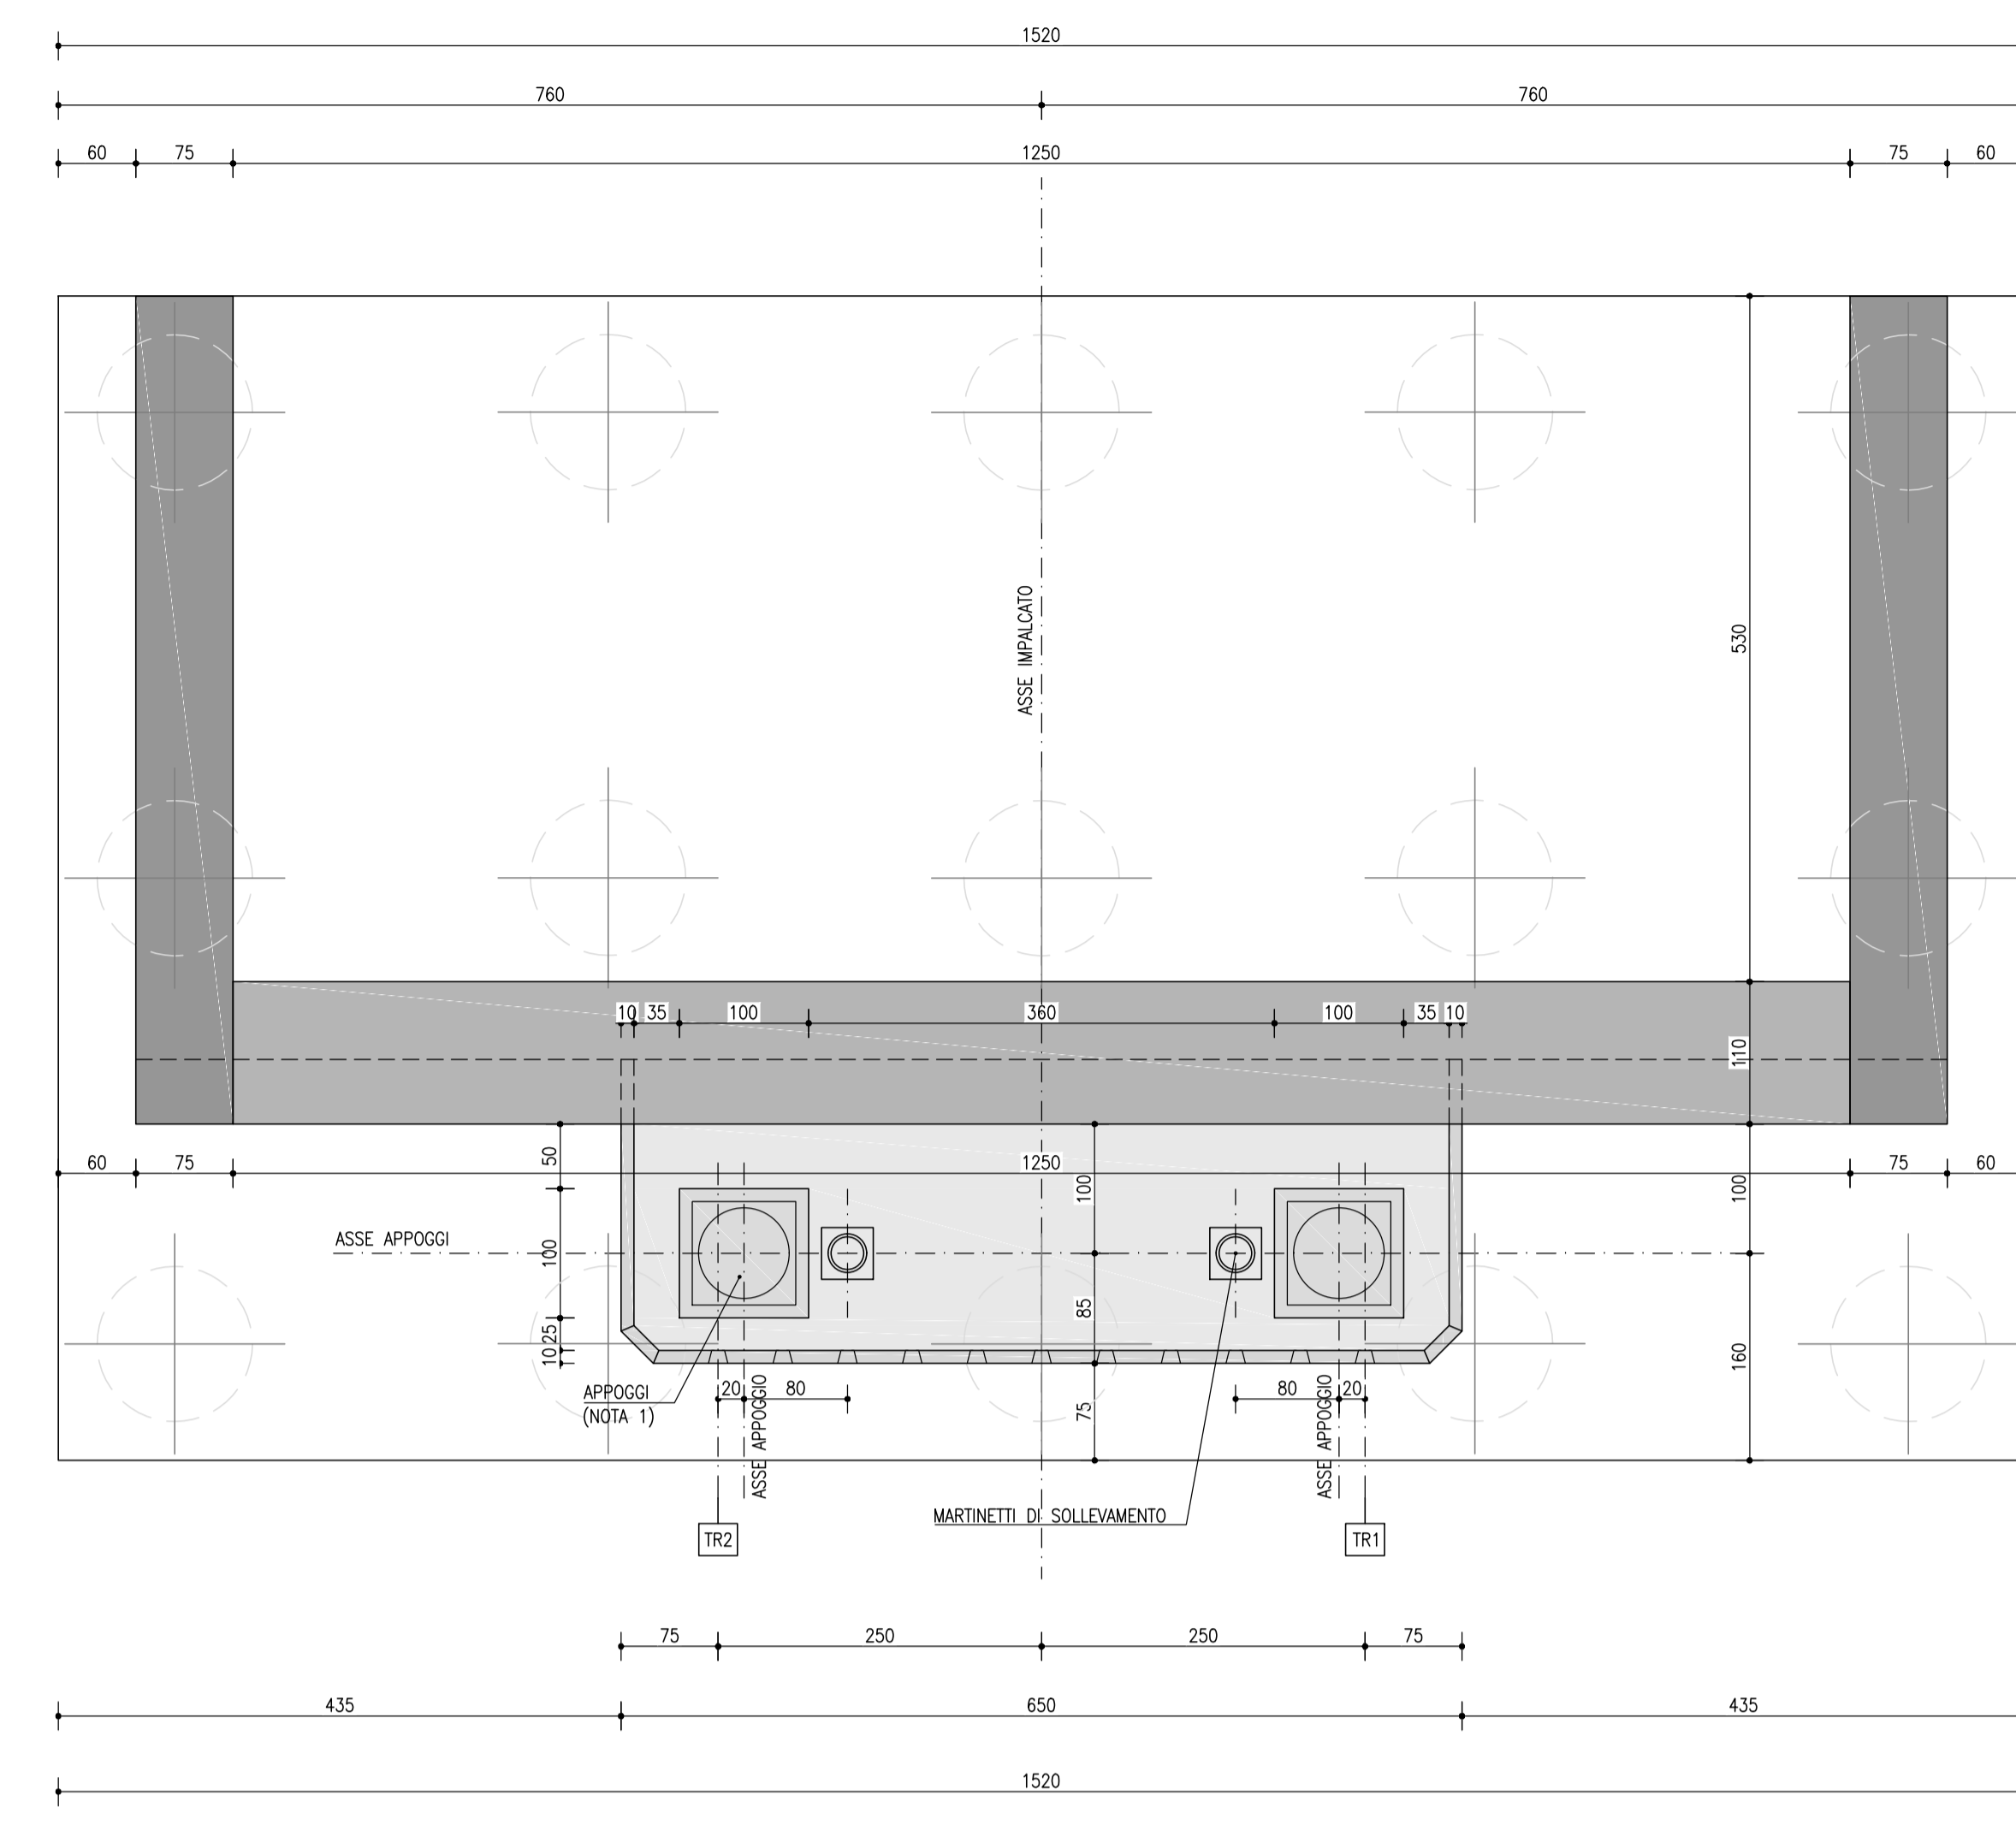


VISTA C-C
SCALA 1:50

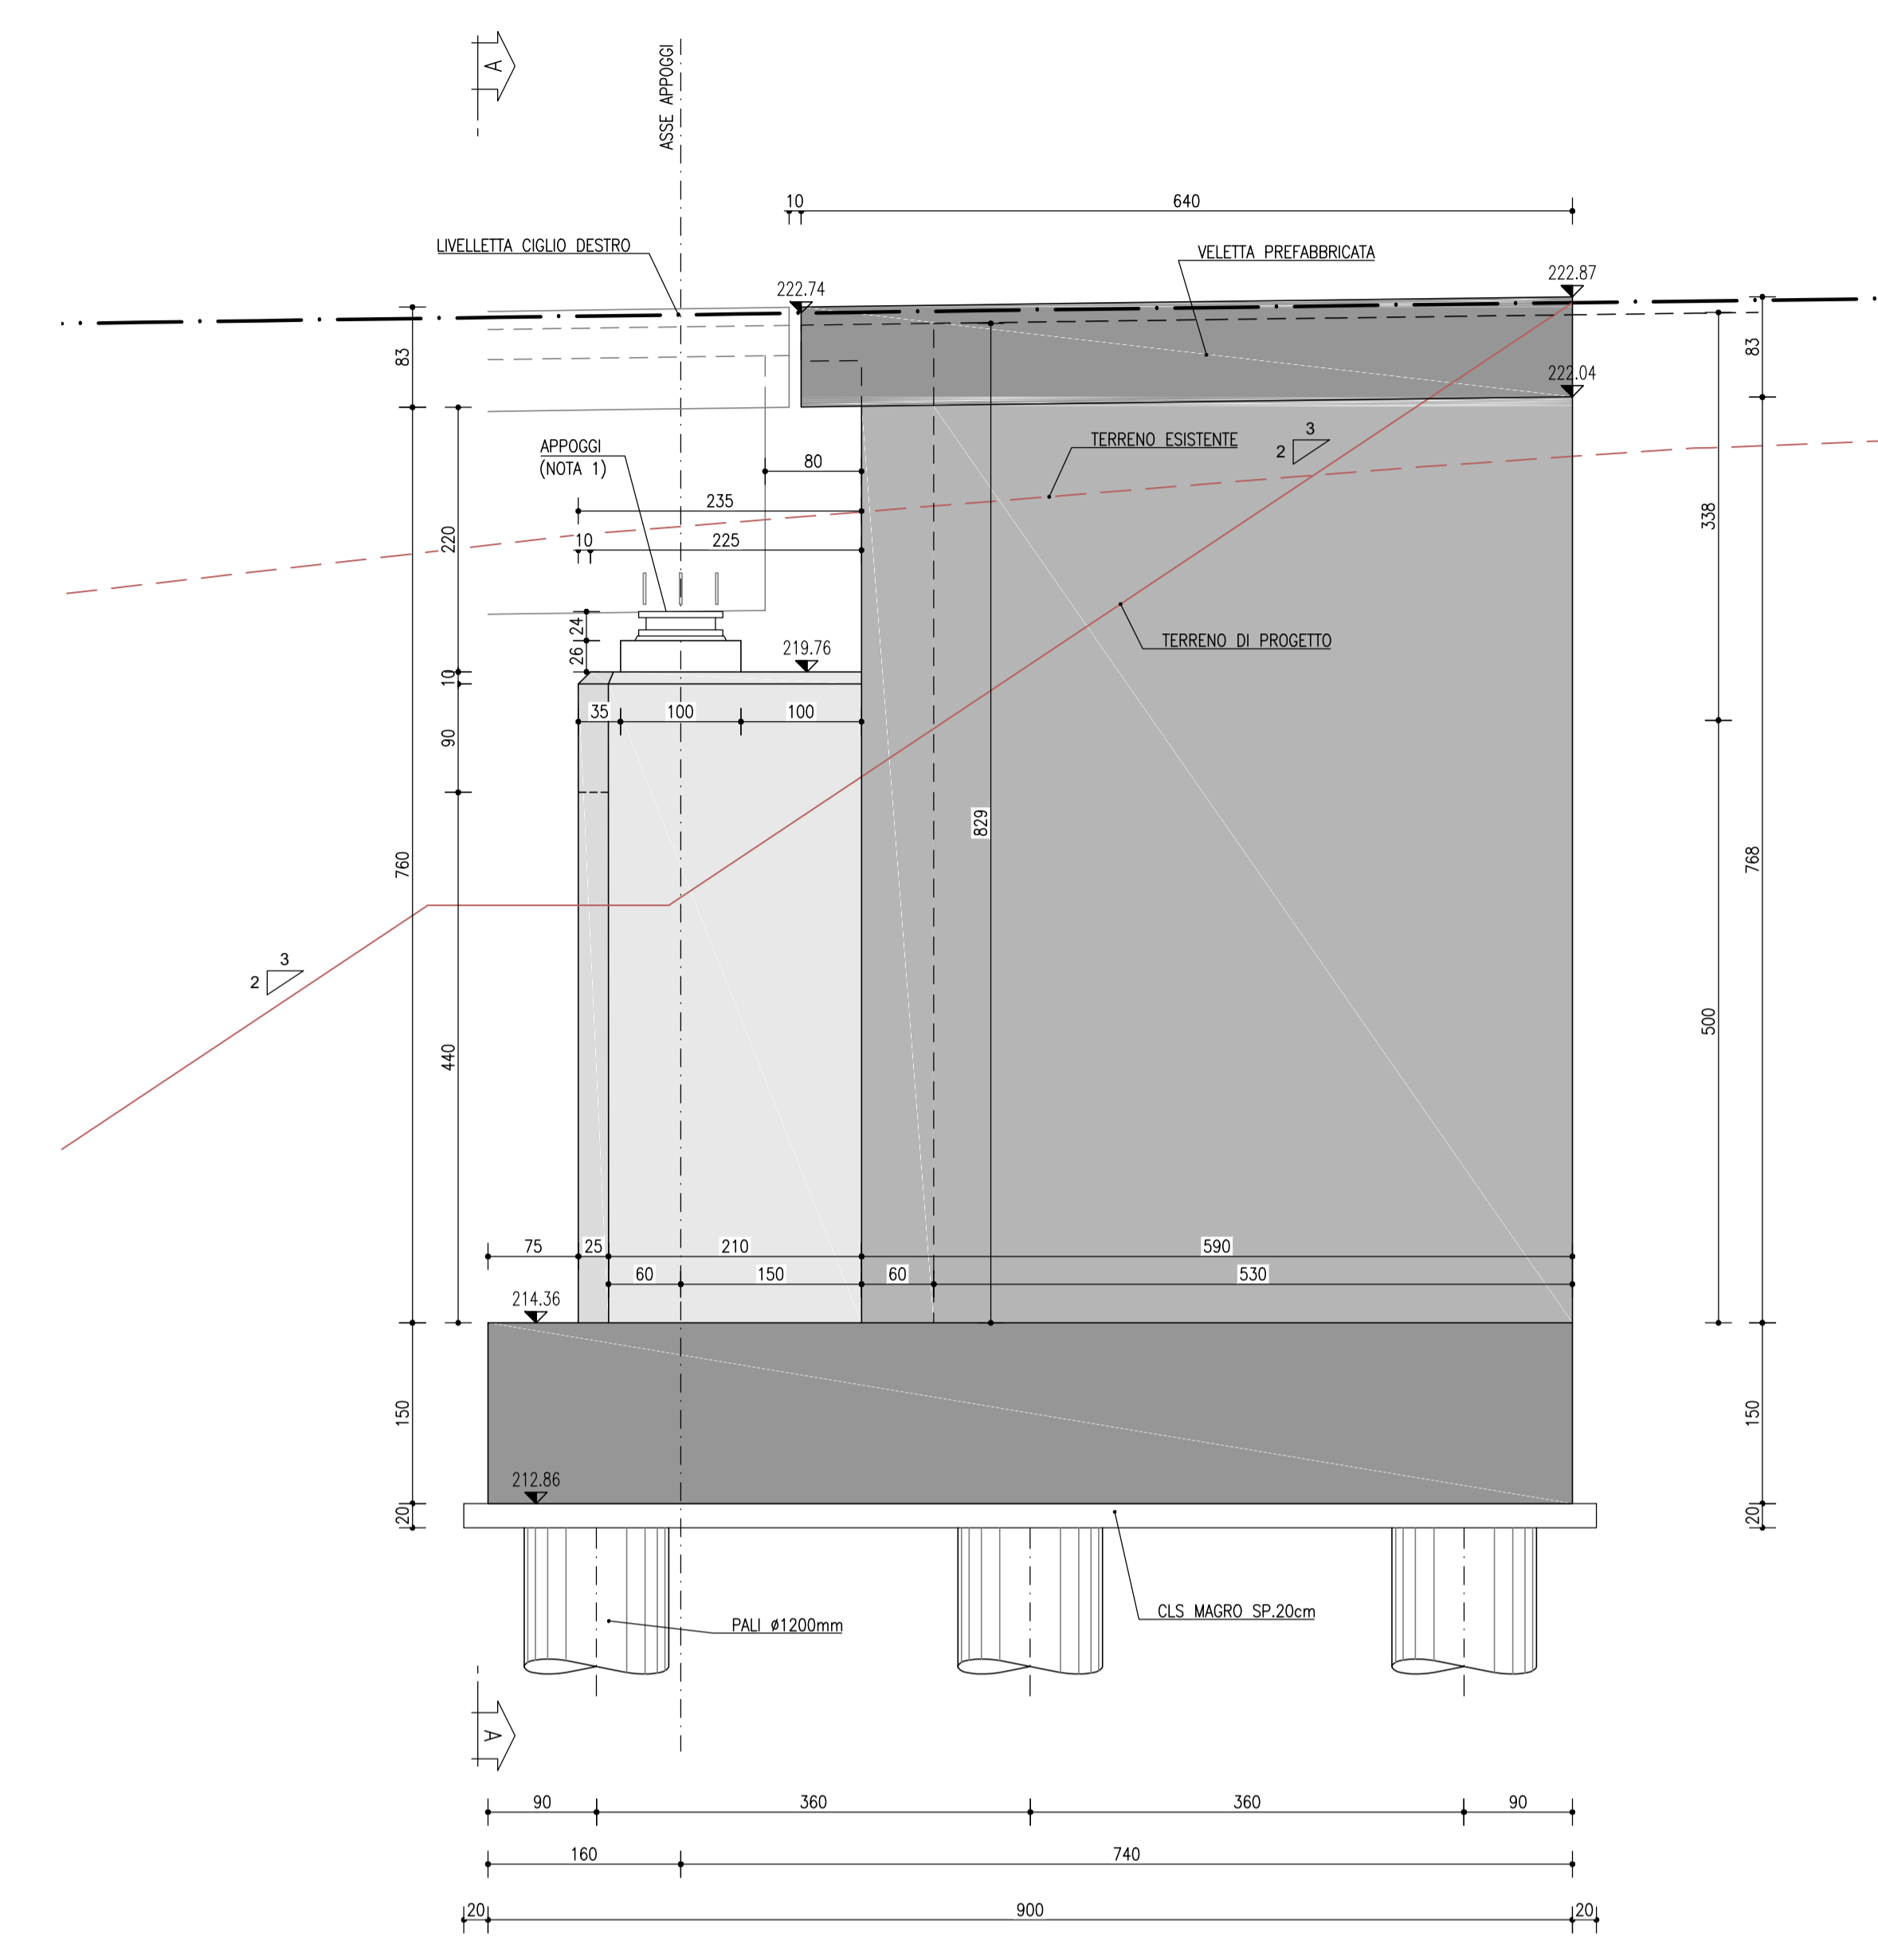


VISTA A-A
SCALA 1:50

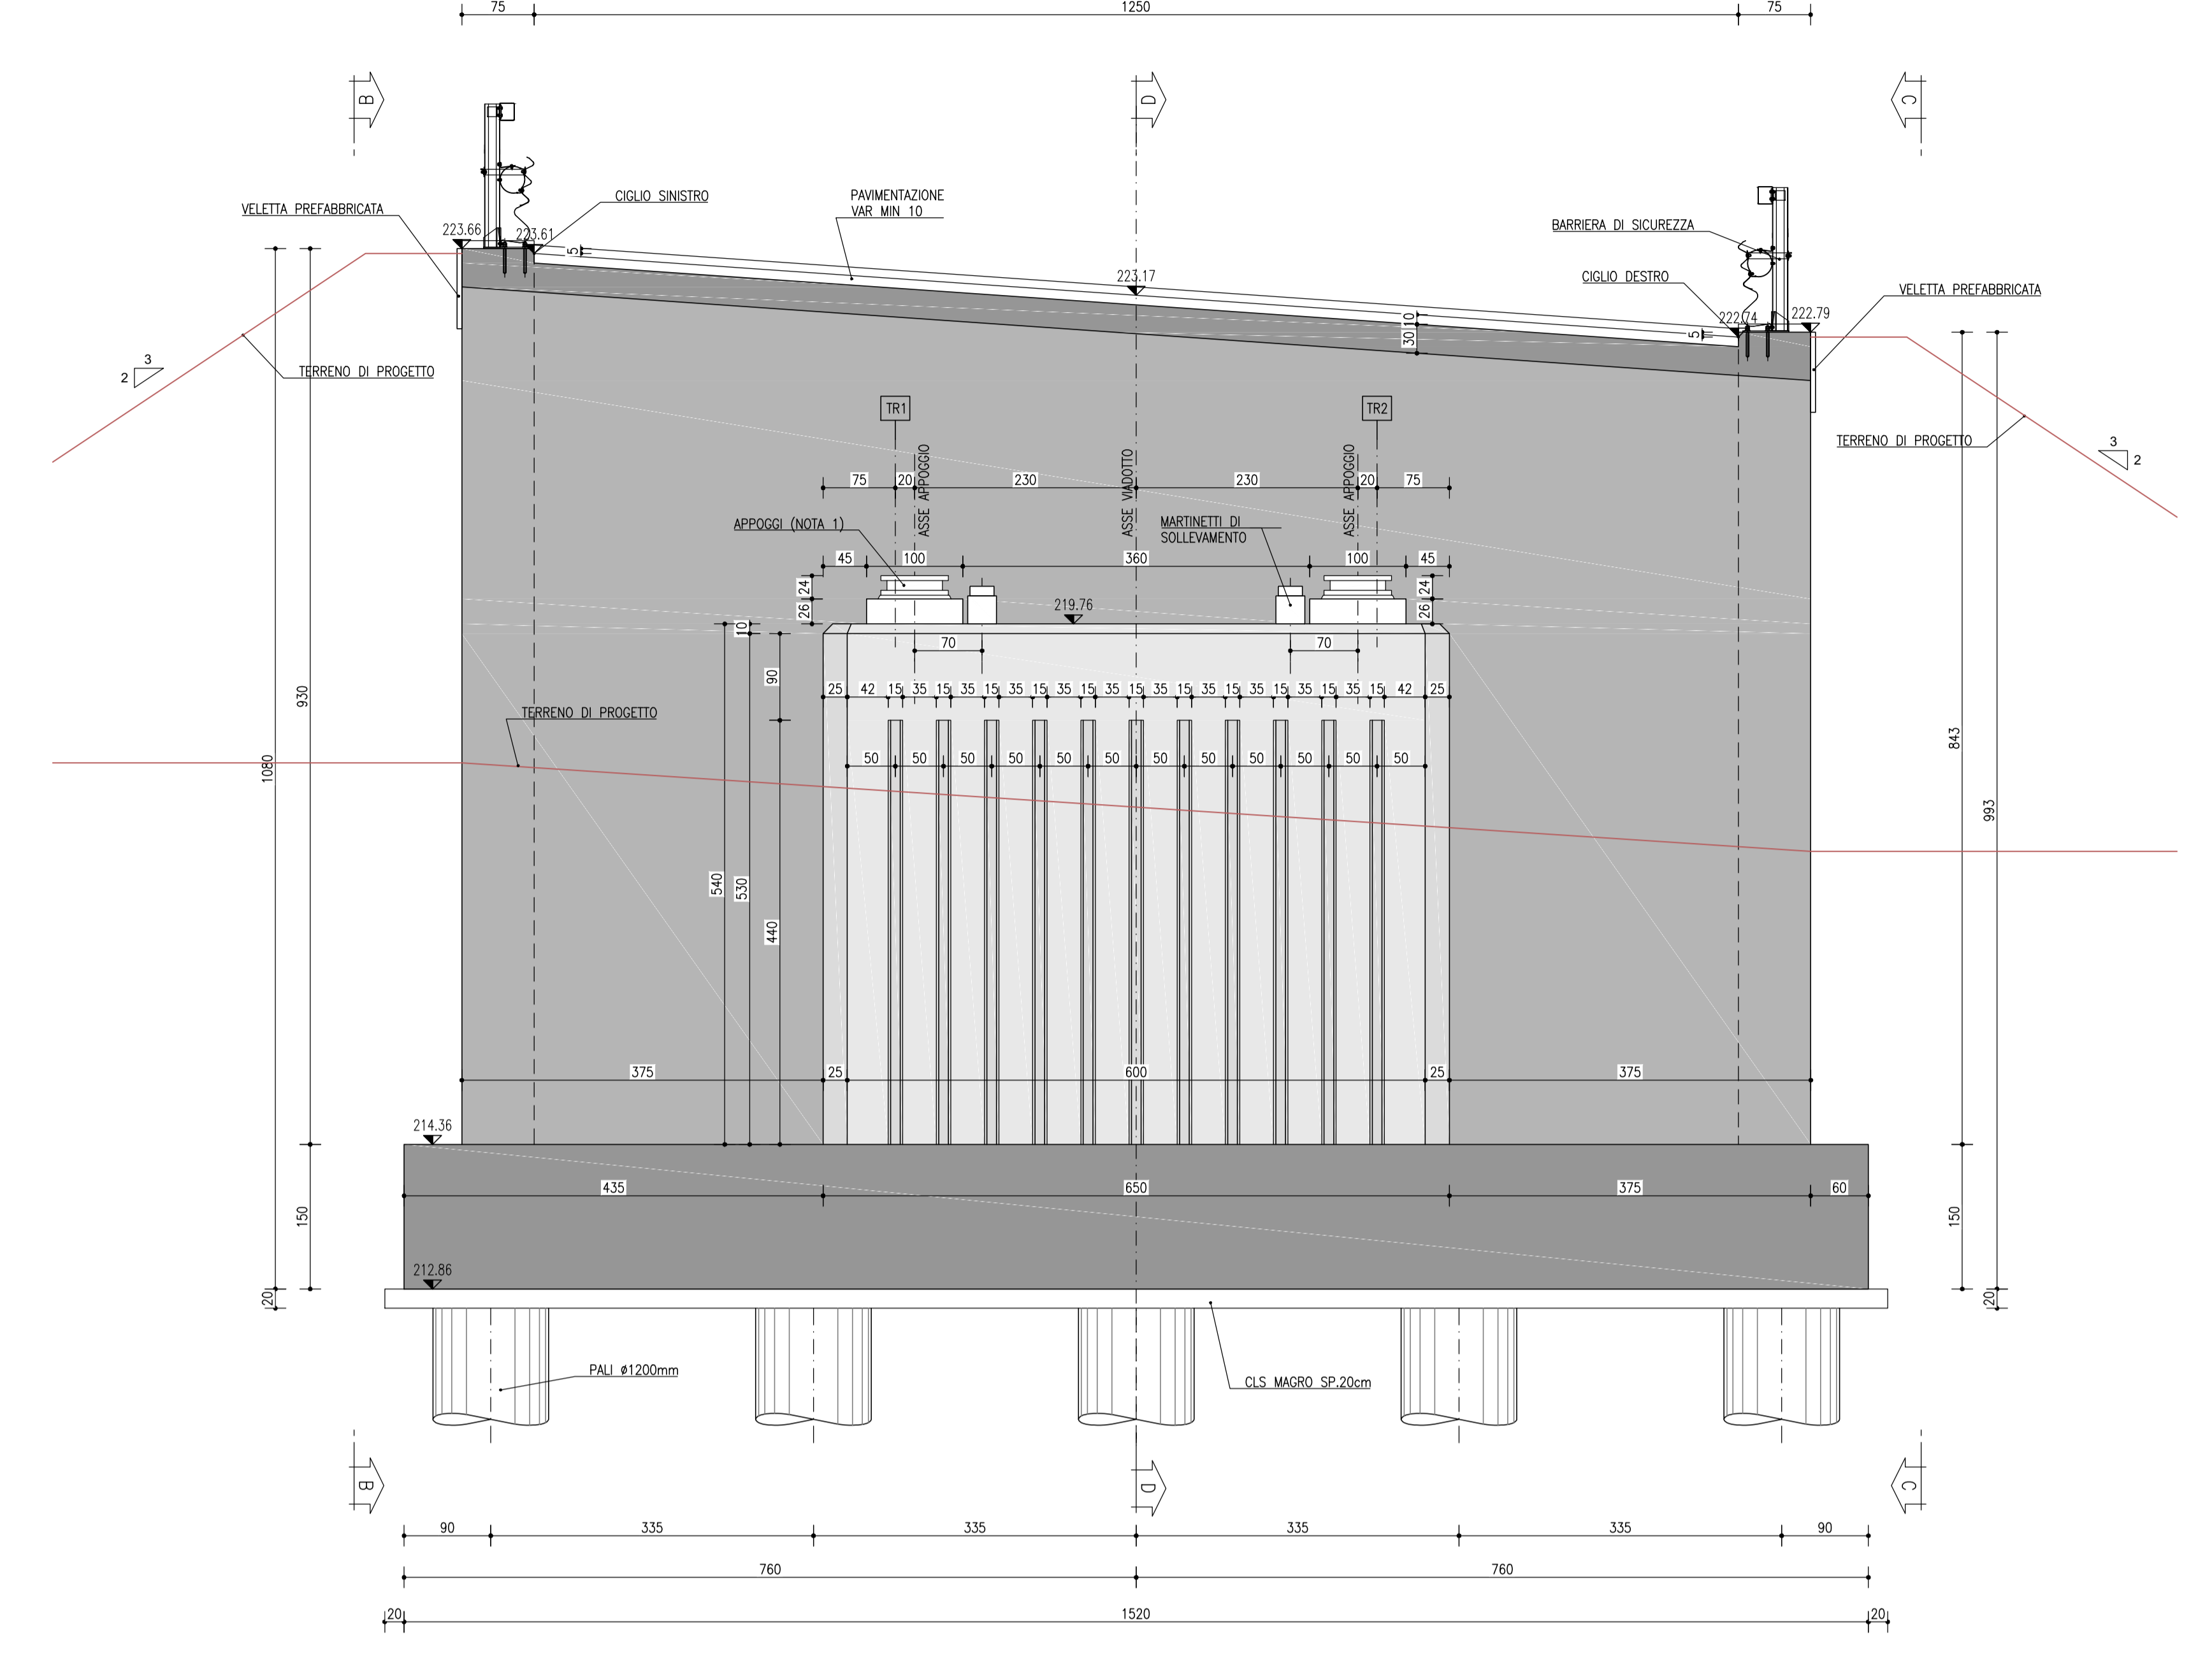


PIANTA FONDAZIONI
SCALA 1:50

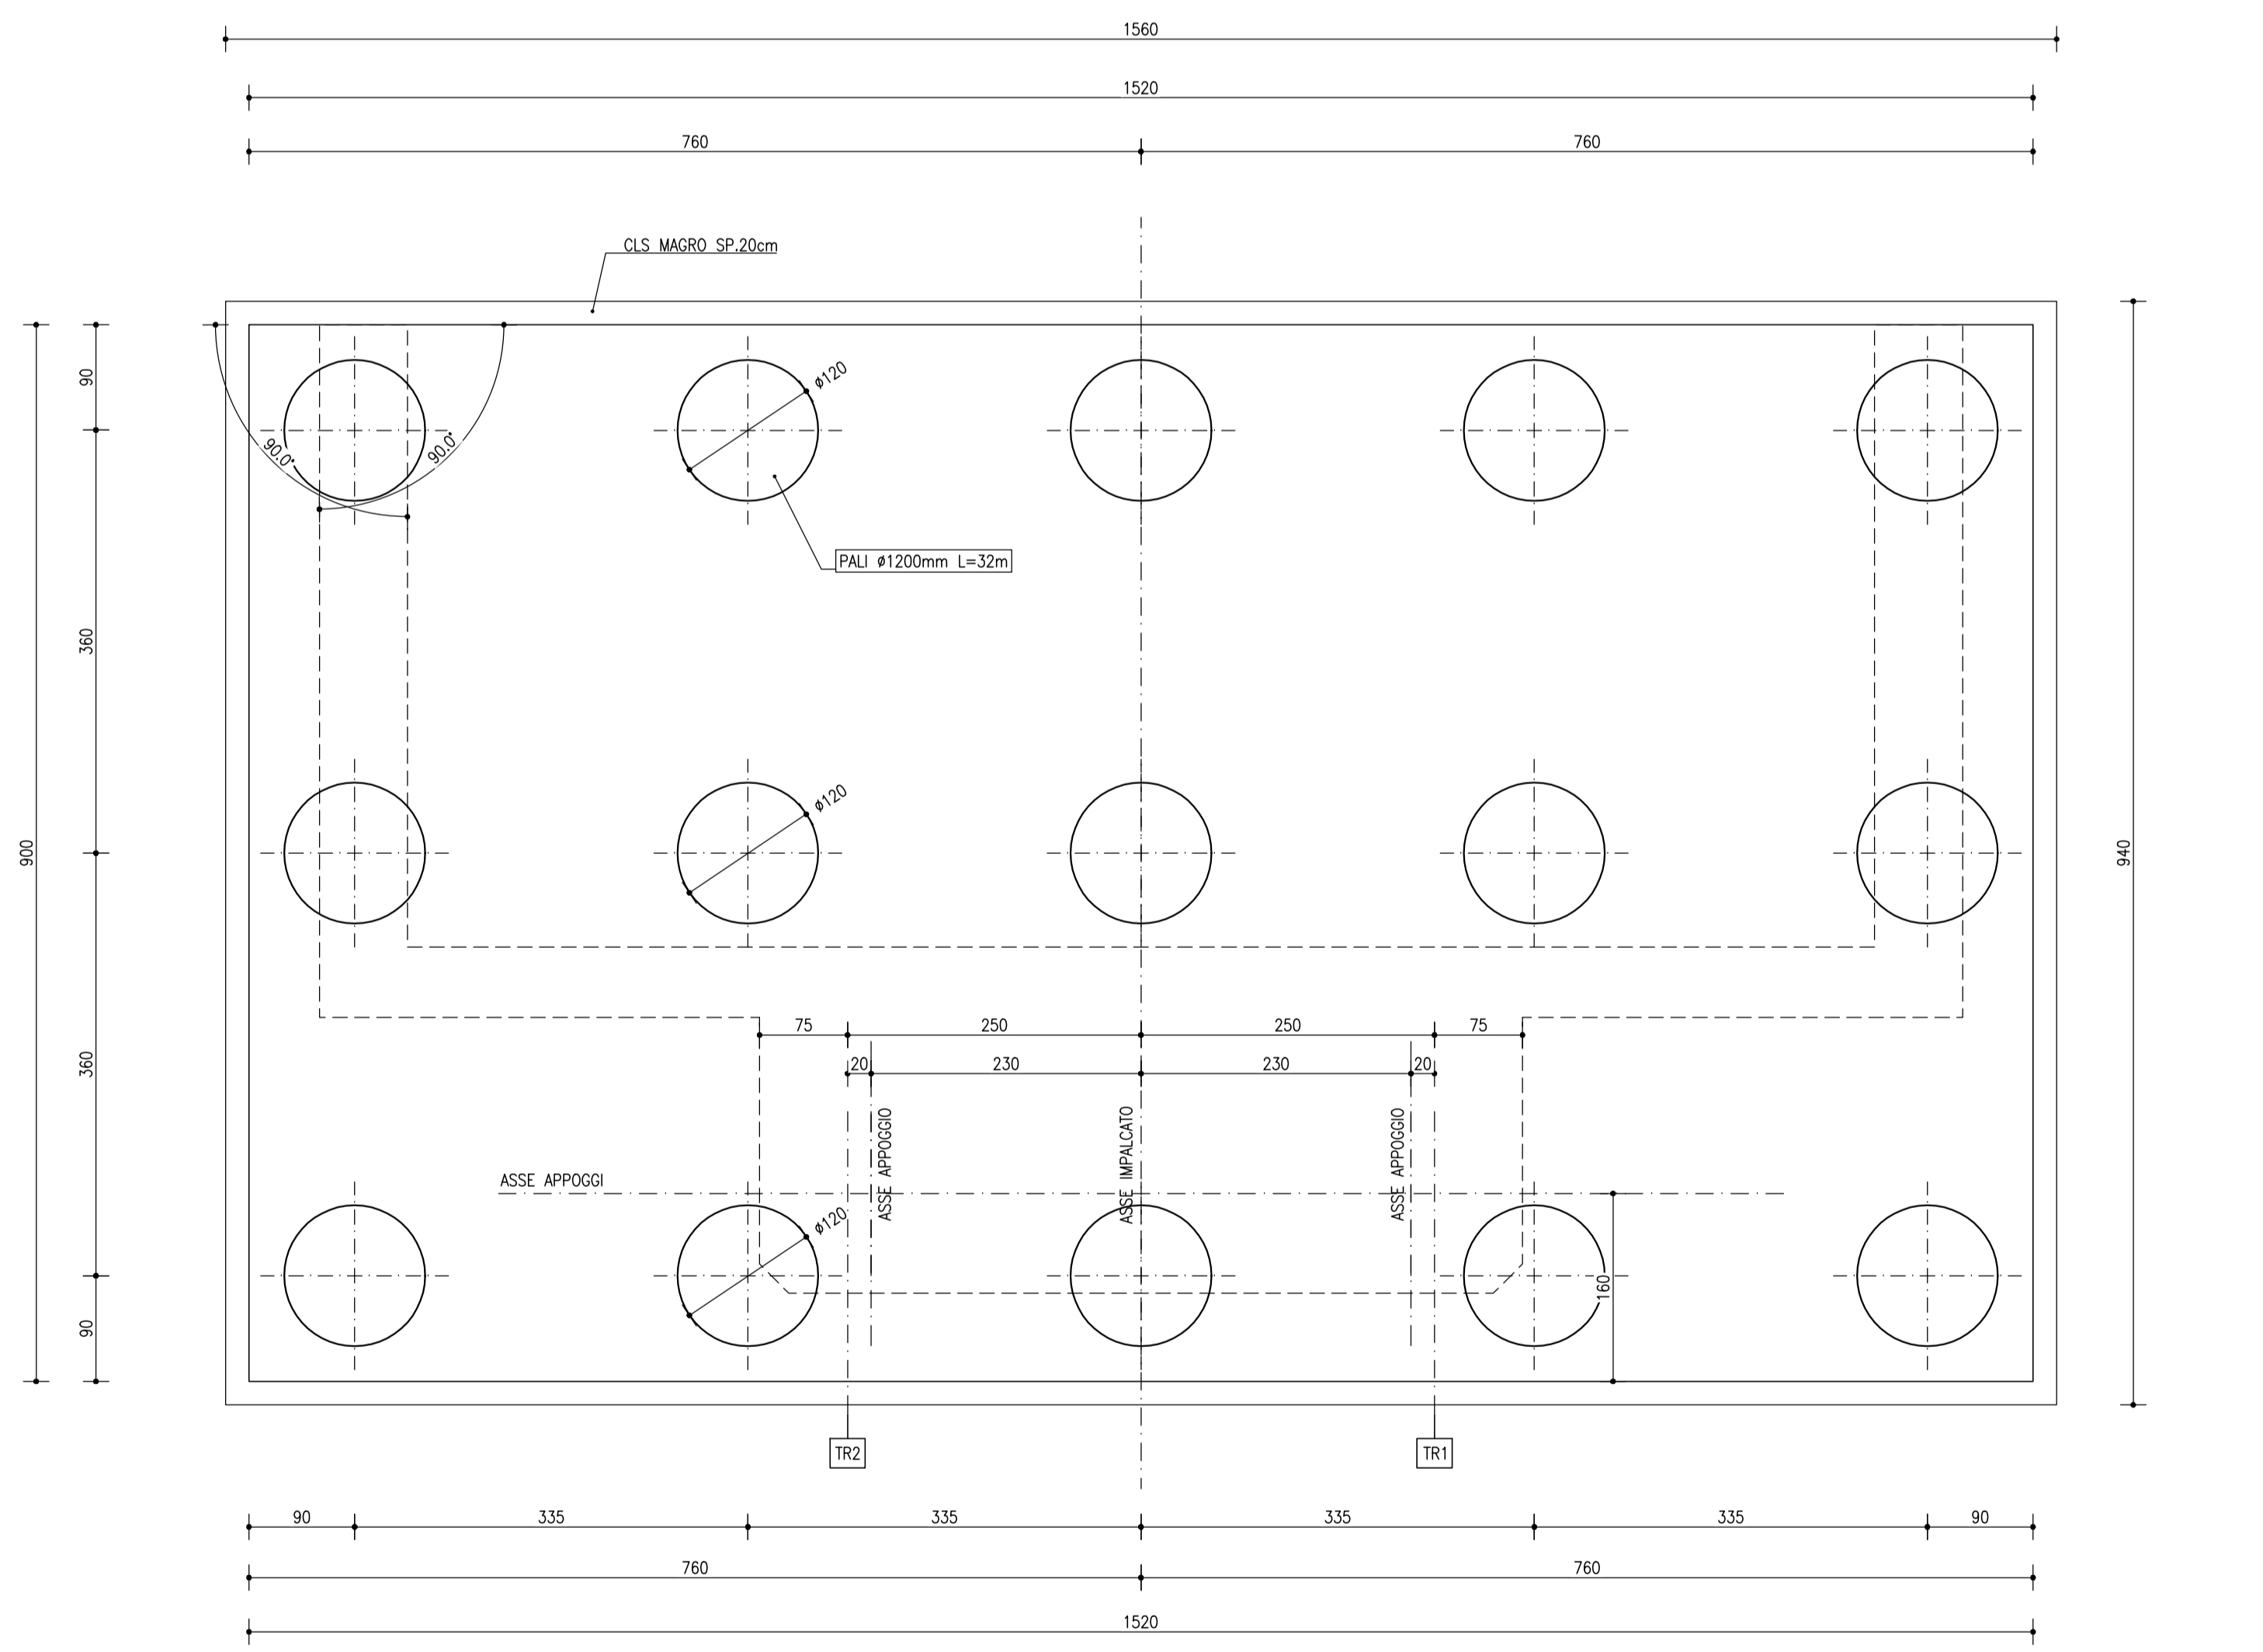


SEZIONE ORIZZONTALE FUSTO
SCALA 1:50

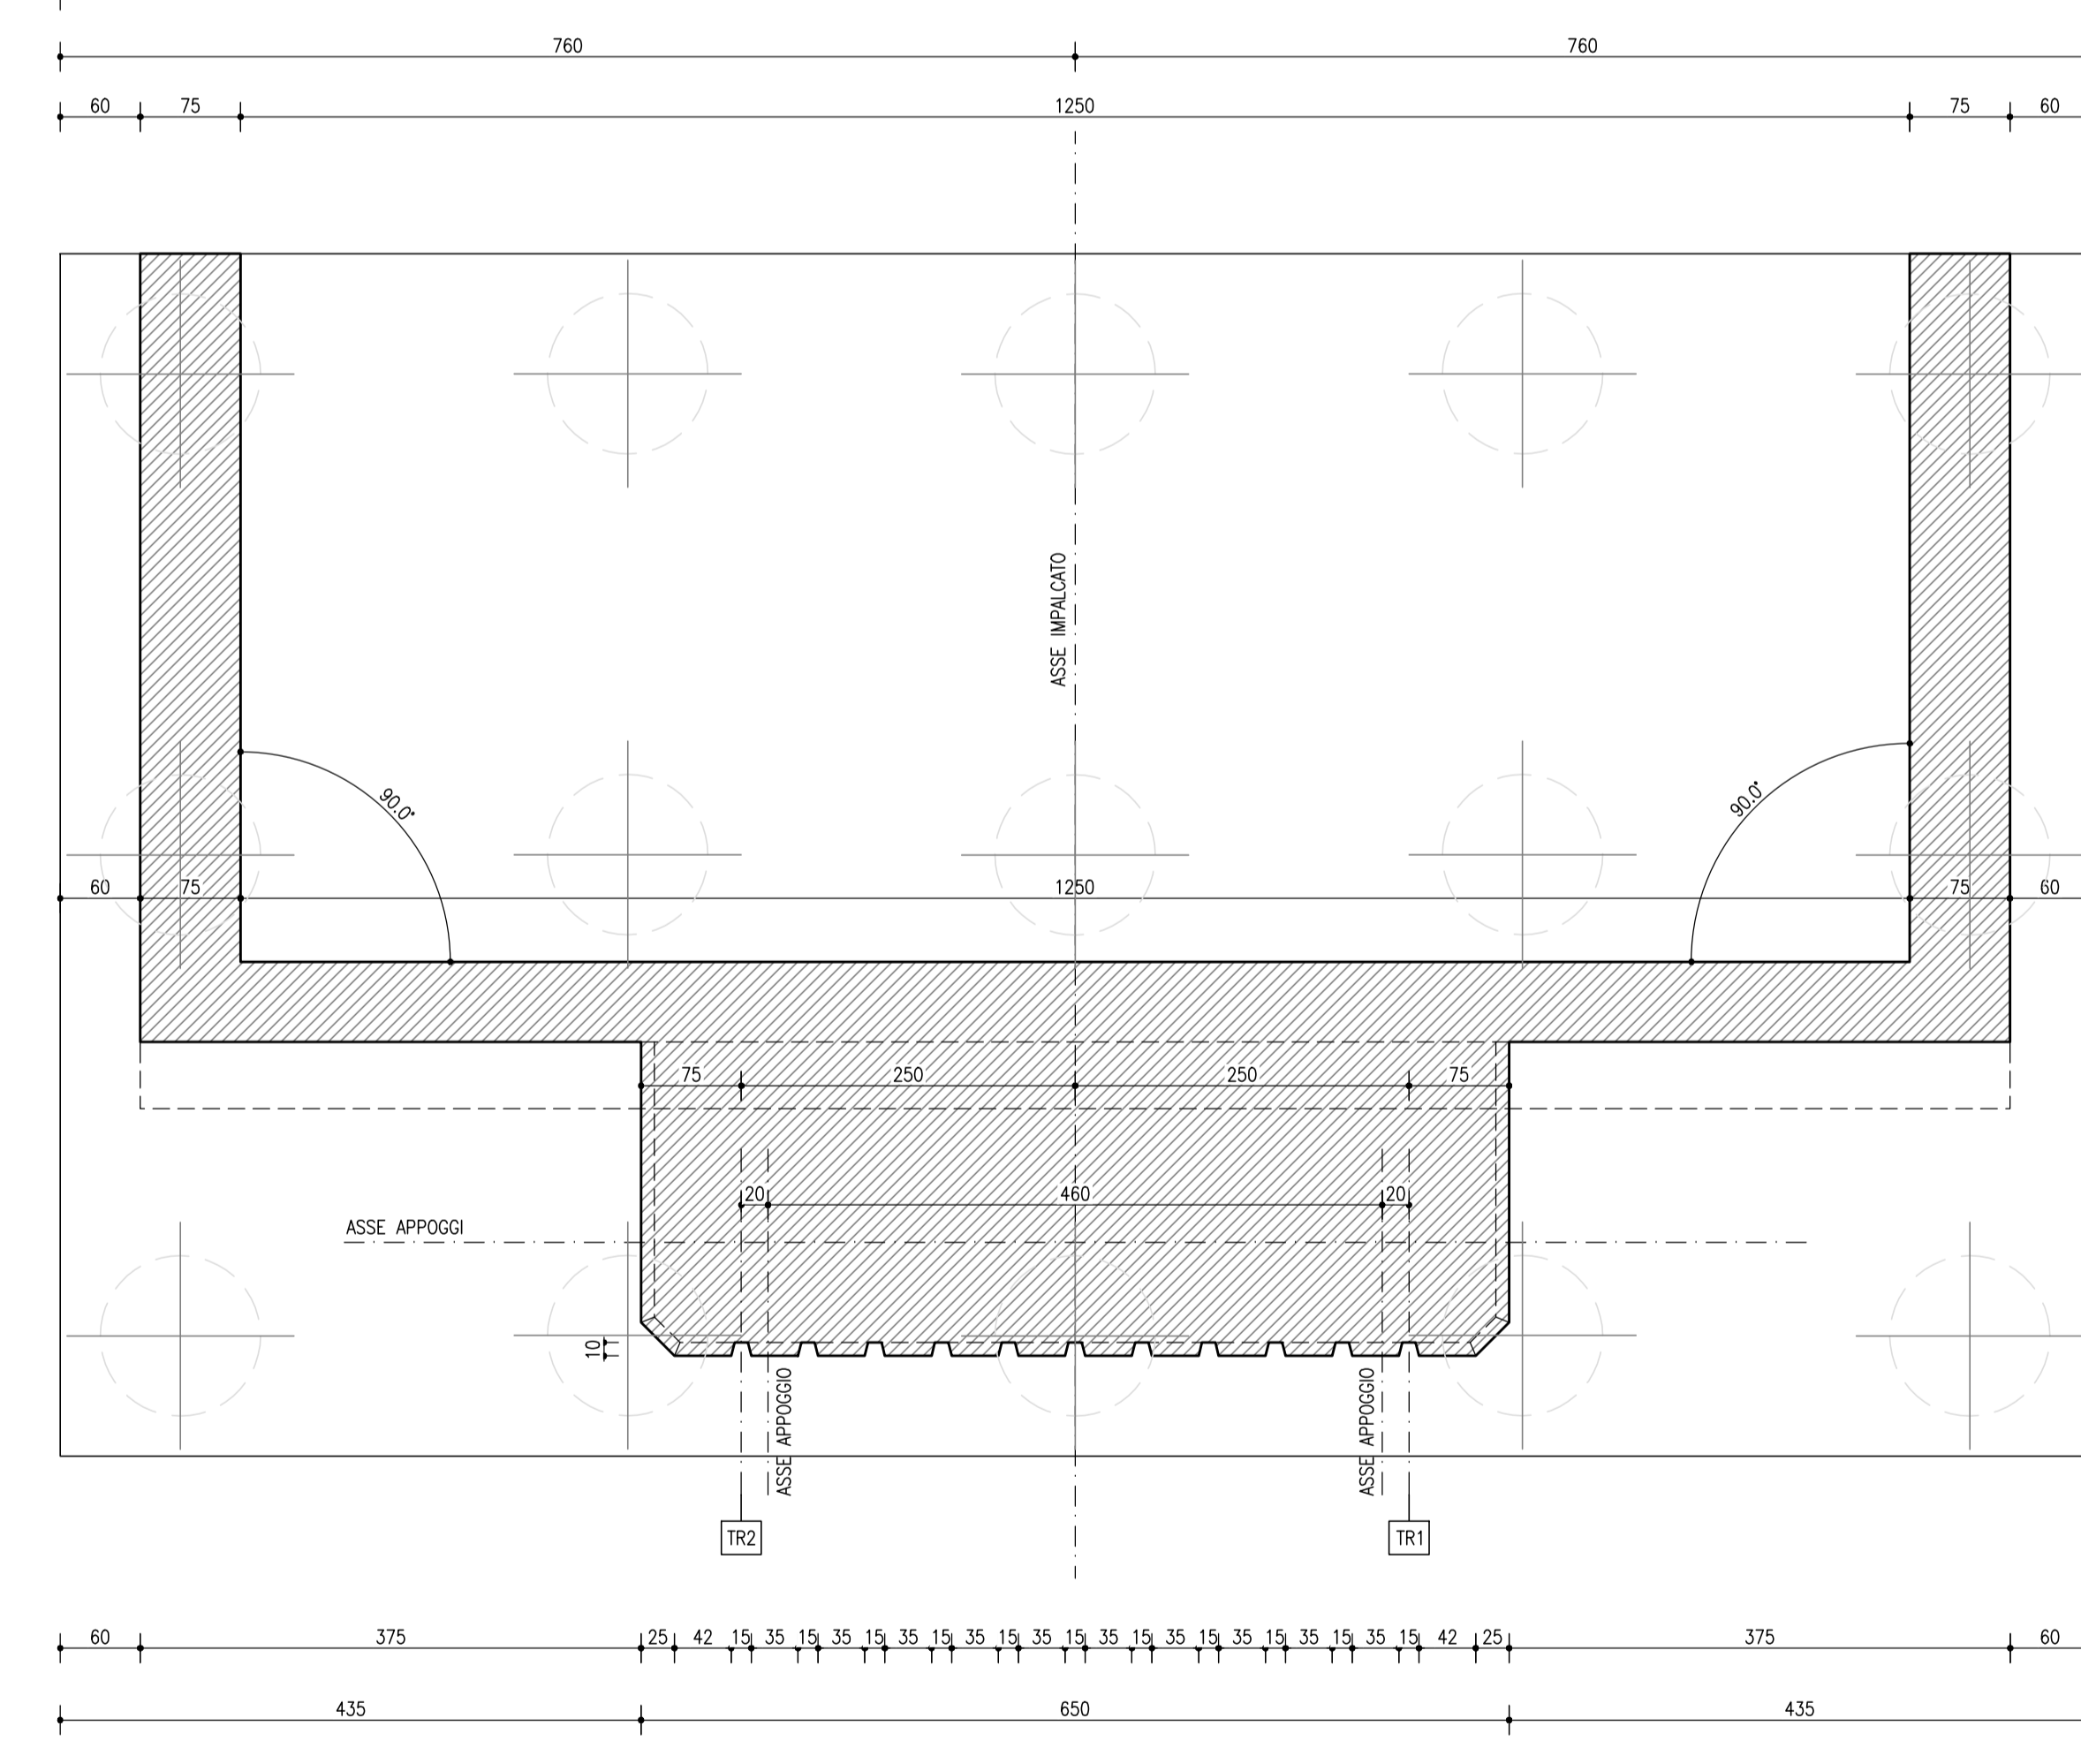

VISTA B-B
SCALA 1:50

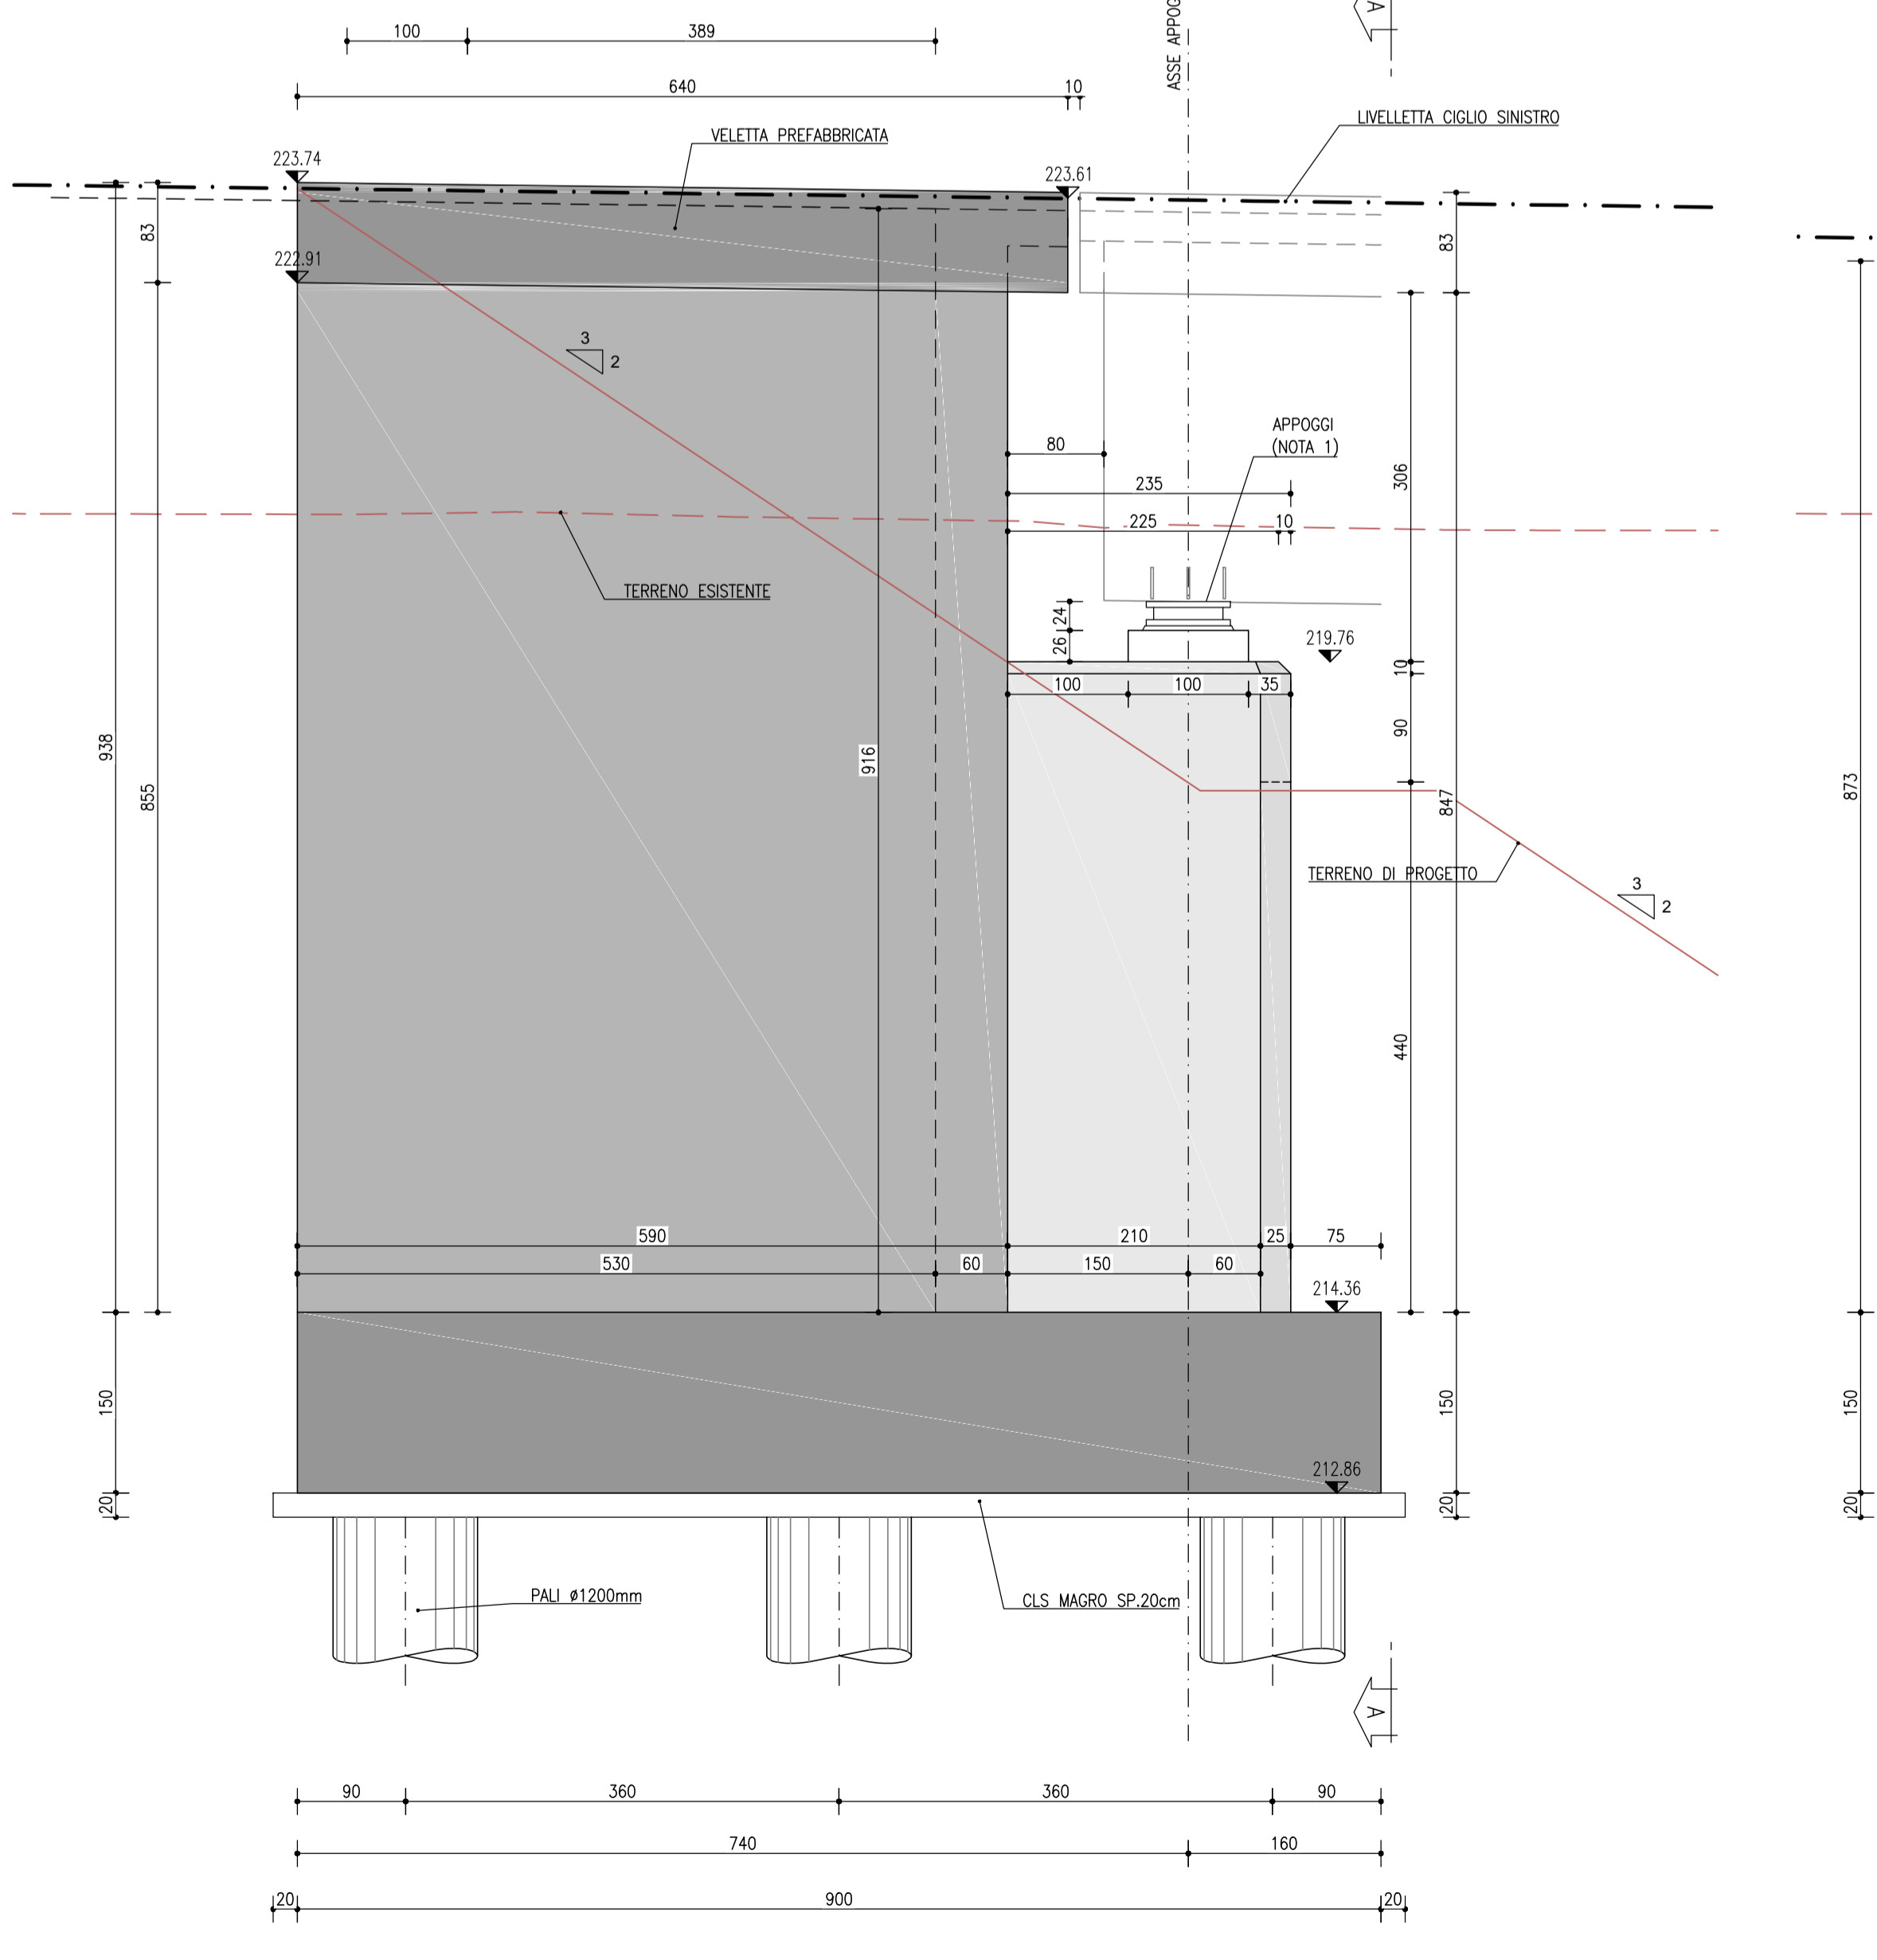

SEZIONE D-D
SCALA 1:50

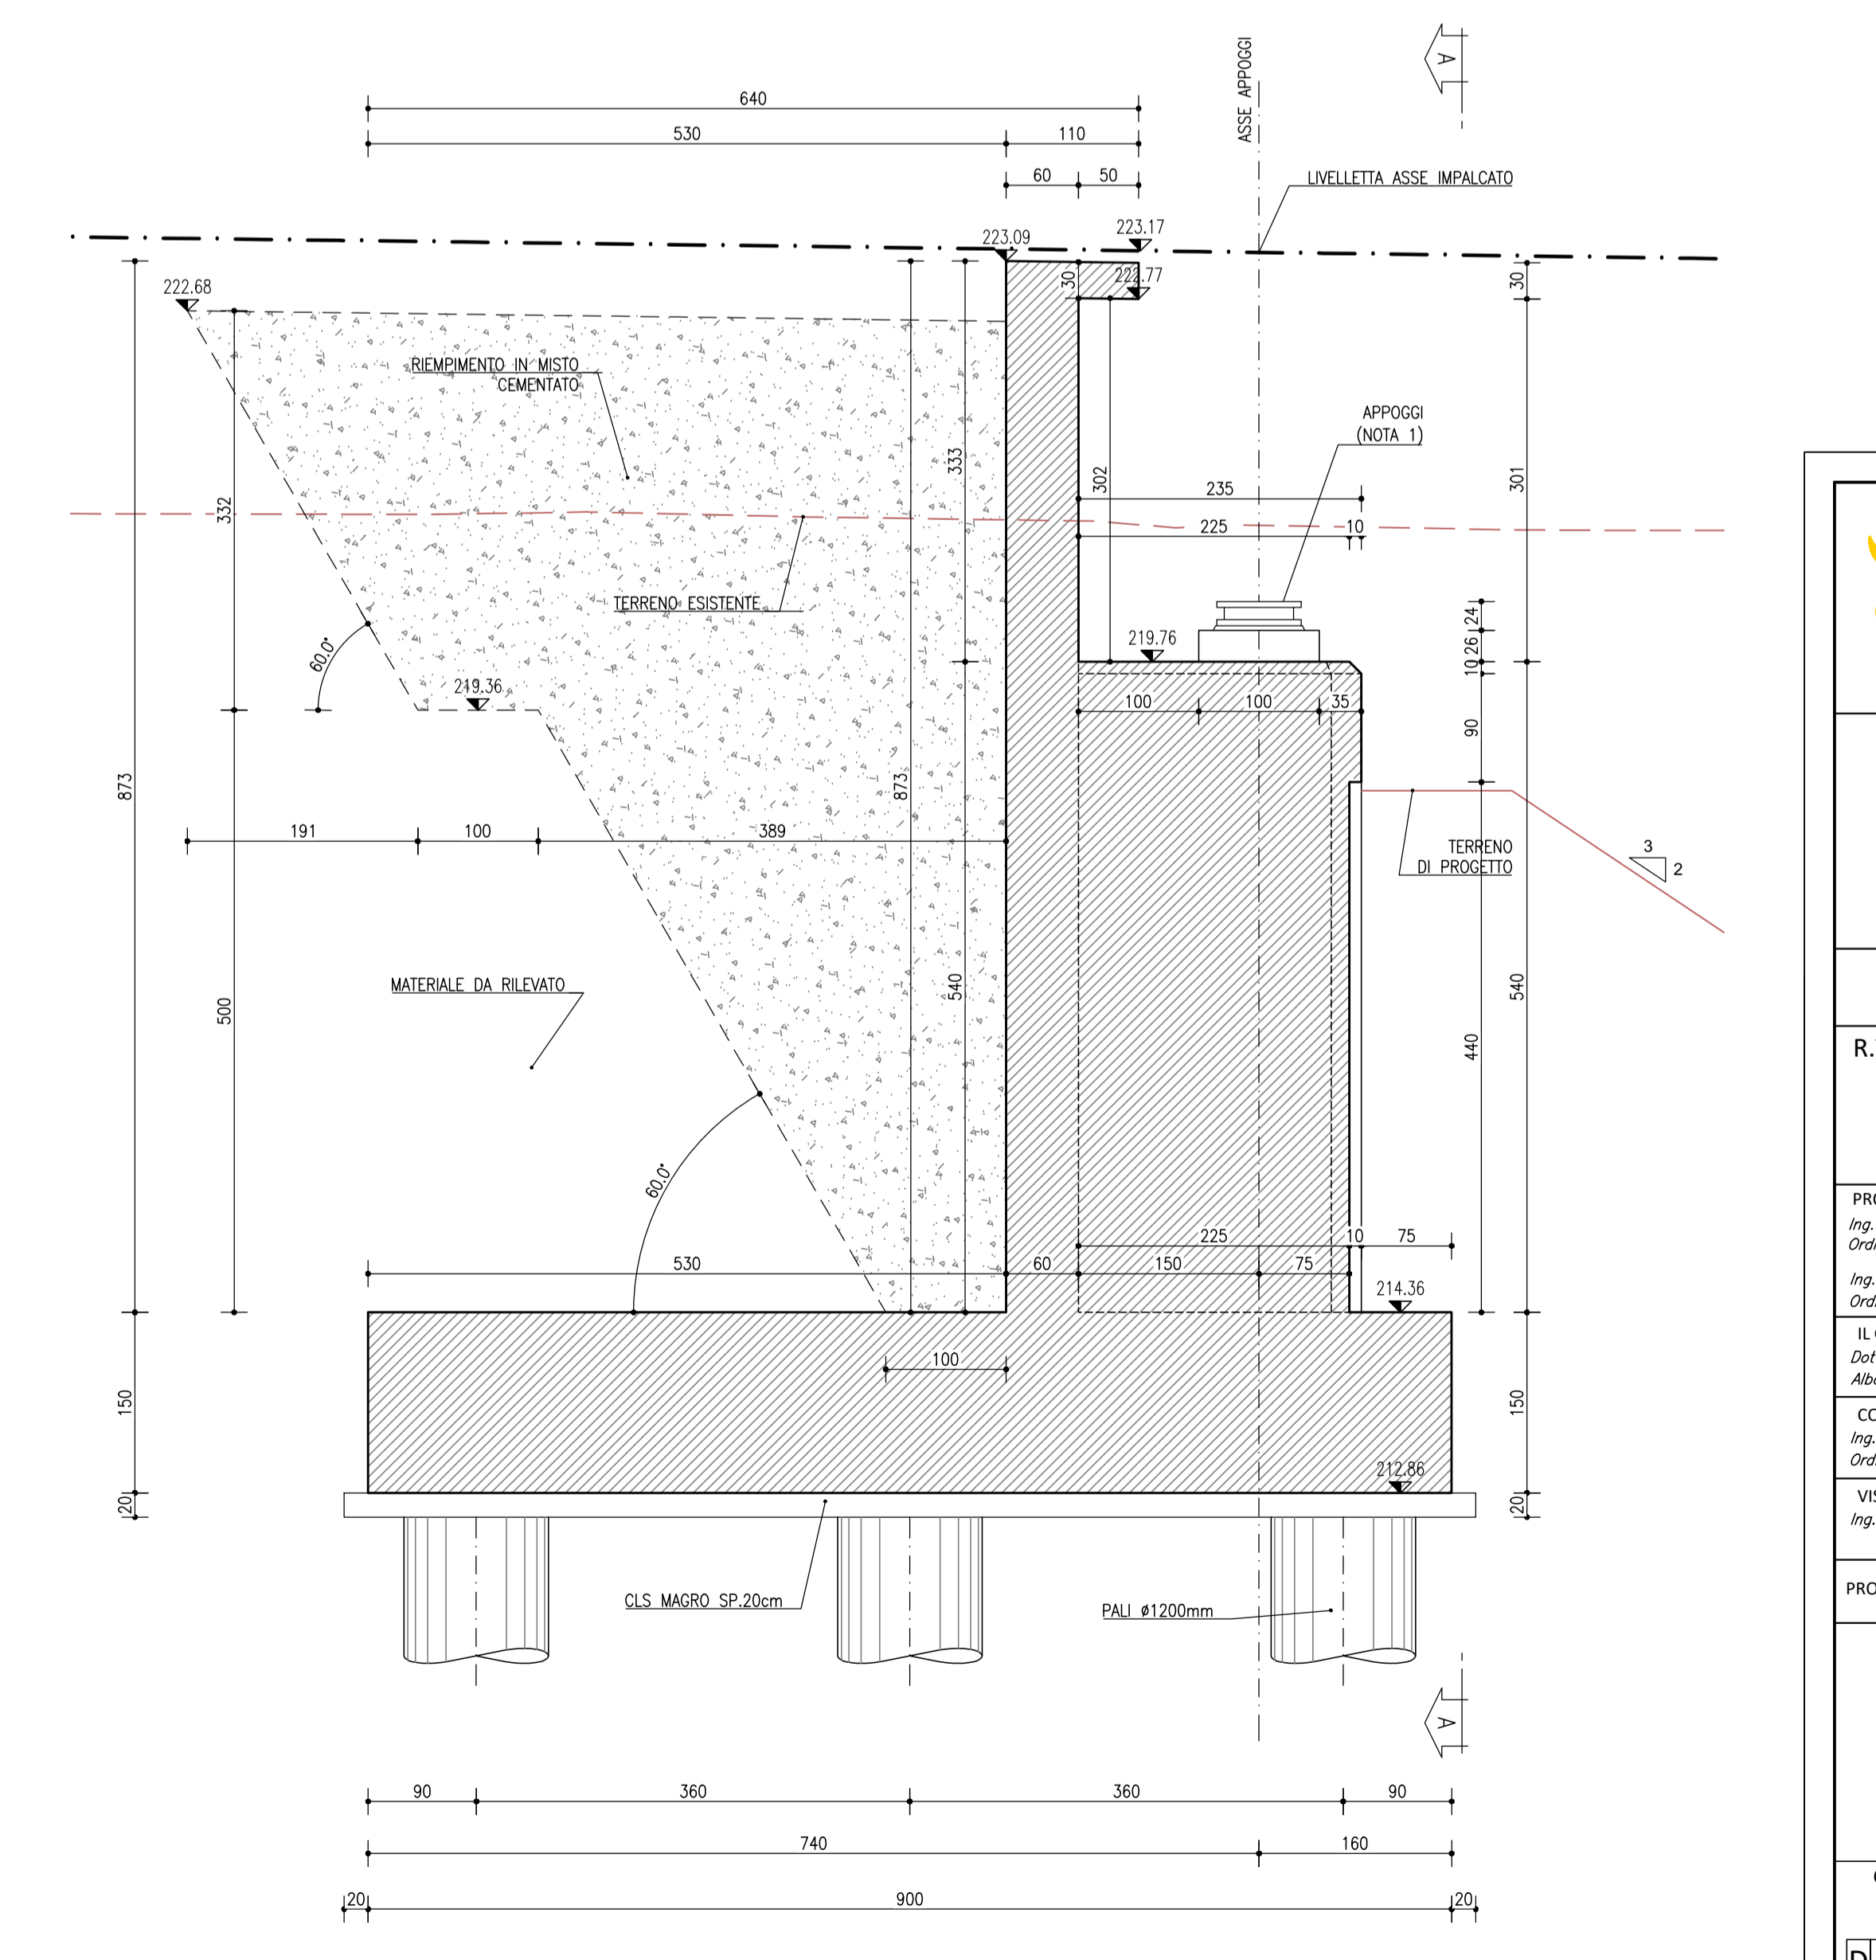


NOTE

NOTE COMPLI:
 SPALLE: INCIDENZA ACCIAIO 180 kg/mc P10
 INCIDENZA ACCIAIO 230 kg/mc P10/2A
 INCIDENZA ACCIAIO 80 kg/mc ELEAZIONE
 INCIDENZA ACCIAIO 170 kg/mc MARI D'ALBA

NOTE

NOTE 1: PER LE CARATTERISTICHE DEGLI APPROSSI FARE RIFERIMENTO ALL'ELABORATO SPECIFICO
 NOTE MATERIALI: PER PRESCRIZIONI E DETTAGLI DEI MATERIALI FARE RIFERIMENTO ALL'ELABORATO SPECIFICO
 NOTE GENERALI: TUTTE LE MISURE SONO IN CENTIMETRI, LE QUOTE ALTERNATIVE IN METRI S.L.M.

PIANTA CHIAVE SVINCOLO CERCHIAIA
SCALA 1:2000

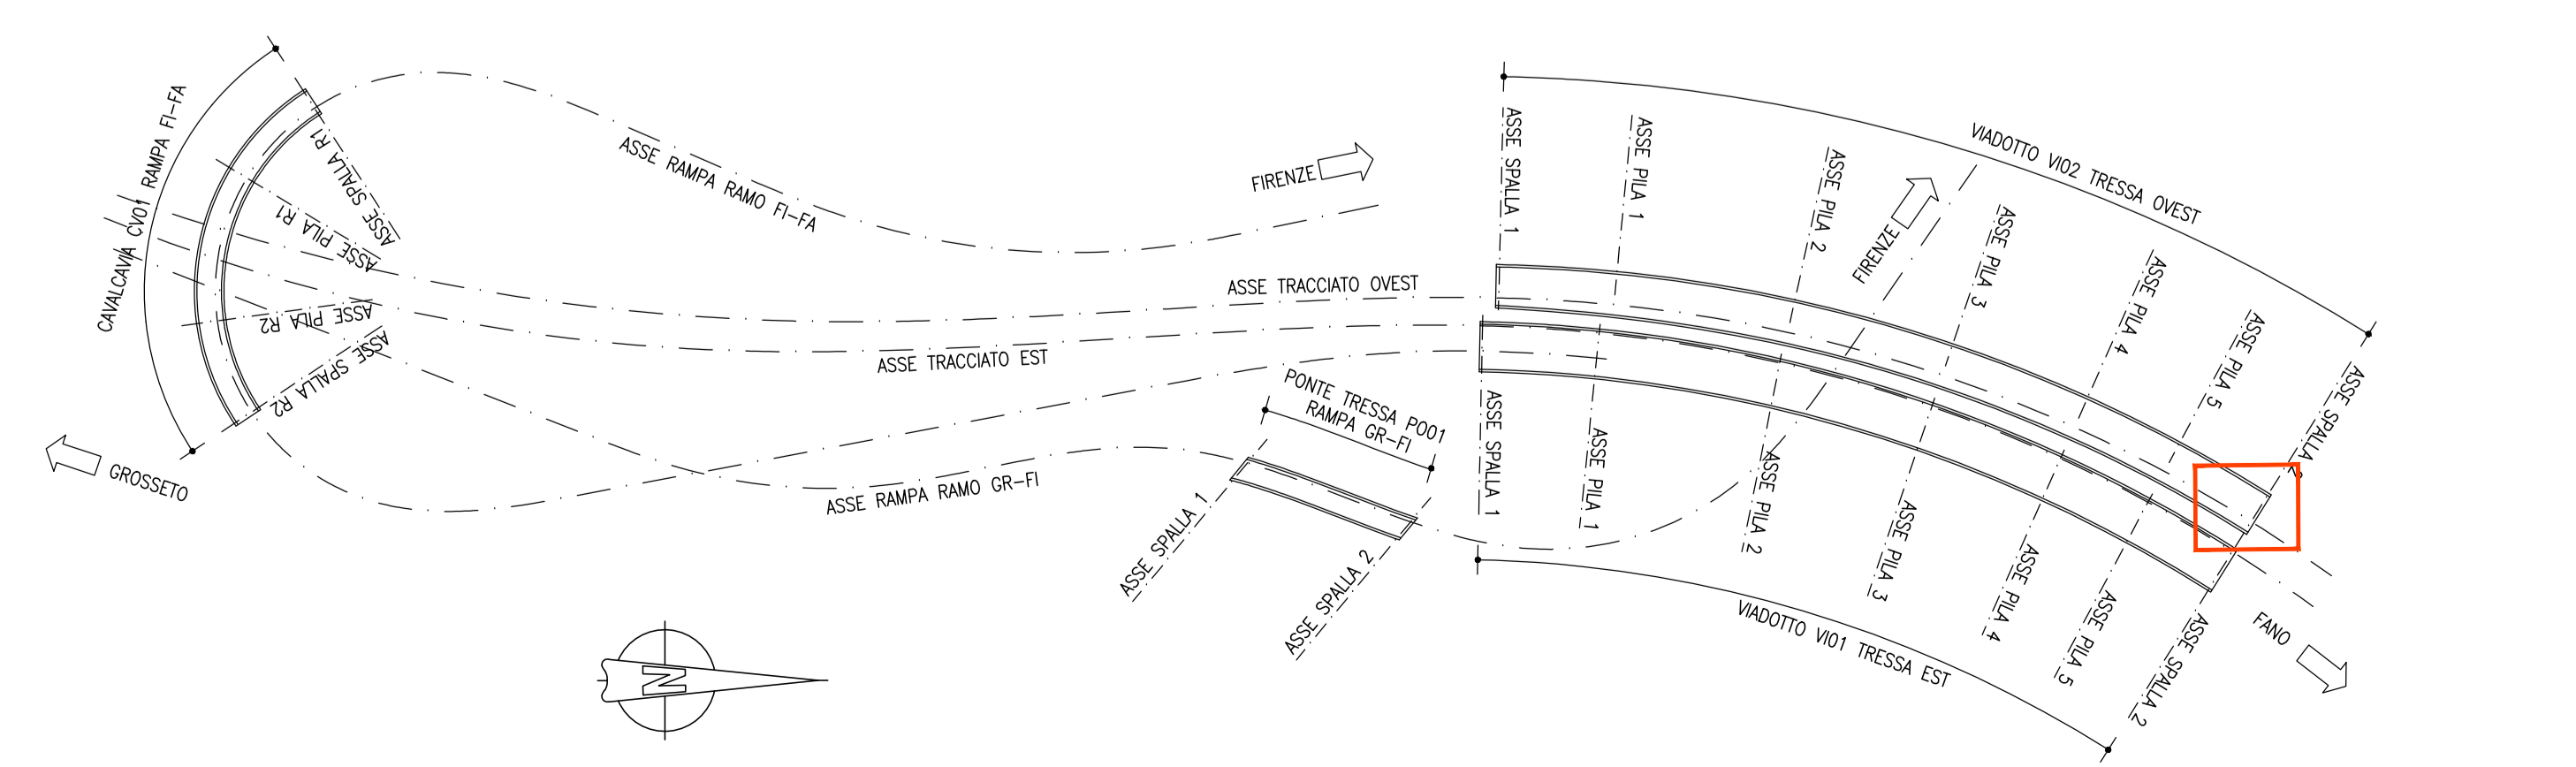

ANAS
GRUPPO FS ITALIANE Direzione Progettazione e Realizzazione Lavori

S.G.C. E78 GROSSETO-FANO
Tratto Siena Bettolle (A1)
Adeguamento a 4 corsie del tratto Siena-Ruffolo (Lotto 0)

PROGETTO DEFINITIVO cod. FI-81

R.T.I. di PROGETTAZIONE: Mandataria Mandante
PRO ITER **CONVEGNA** **SINERGO** **J-LVA**

PROGETTISTI:
 Ing. Riccardo Formica - Pro. Ter. art. (Integratore prestazioni specialistiche)
 Dottor Ing. di Milano A. 18047
 Ing. Alberto Rossi - Dir. e.c. art.
 Dottor Ing. di Milano A. 18051

COLLABORATORI:
 Dott. Carlo Massimo Mazzoni - Pro. Ter. art.
 Dott. Gian. Lombardi - e.c. art.

COORDINATORE PER LA SICUREZZA IN FASE DI PROGETTAZIONE:
 Ing. Enrico Morini - Dir. e.c. art.
 Dottor Ing. di Milano A. 18027

VISTO IL RESP. DEL PROCEDIMENTO
 Ing. Raffaele Fava Gera

PROTOCOLLO DATA

06 - OPERE D'ARTE
06.02 - Opere d'arte maggiori - Viadotti
06.02.02 - Viadotto Tressa carreggiata Ovest (VI.02)
 Carpenteria spalla 2

CODICE PROGETTO	NOME FILE	REVISIONE	SCALA
DPFI0081	TD0602STRCP08.pdf		1:50
D			
C			
B	Revisione per istruttoria ANAS	01/01/2011	1/01/11
A	Emissione	02/01/2011	1/01/11
REV.	DESCRIZIONE	DATA	REDATTO VERIFICATO APPROVATO