



PARATIA PROVVISORIA DI MICROPALI SPALLA 1
SEZIONE LONGITUDINALE IN ASSE MICROPALI
SCALA 1:100

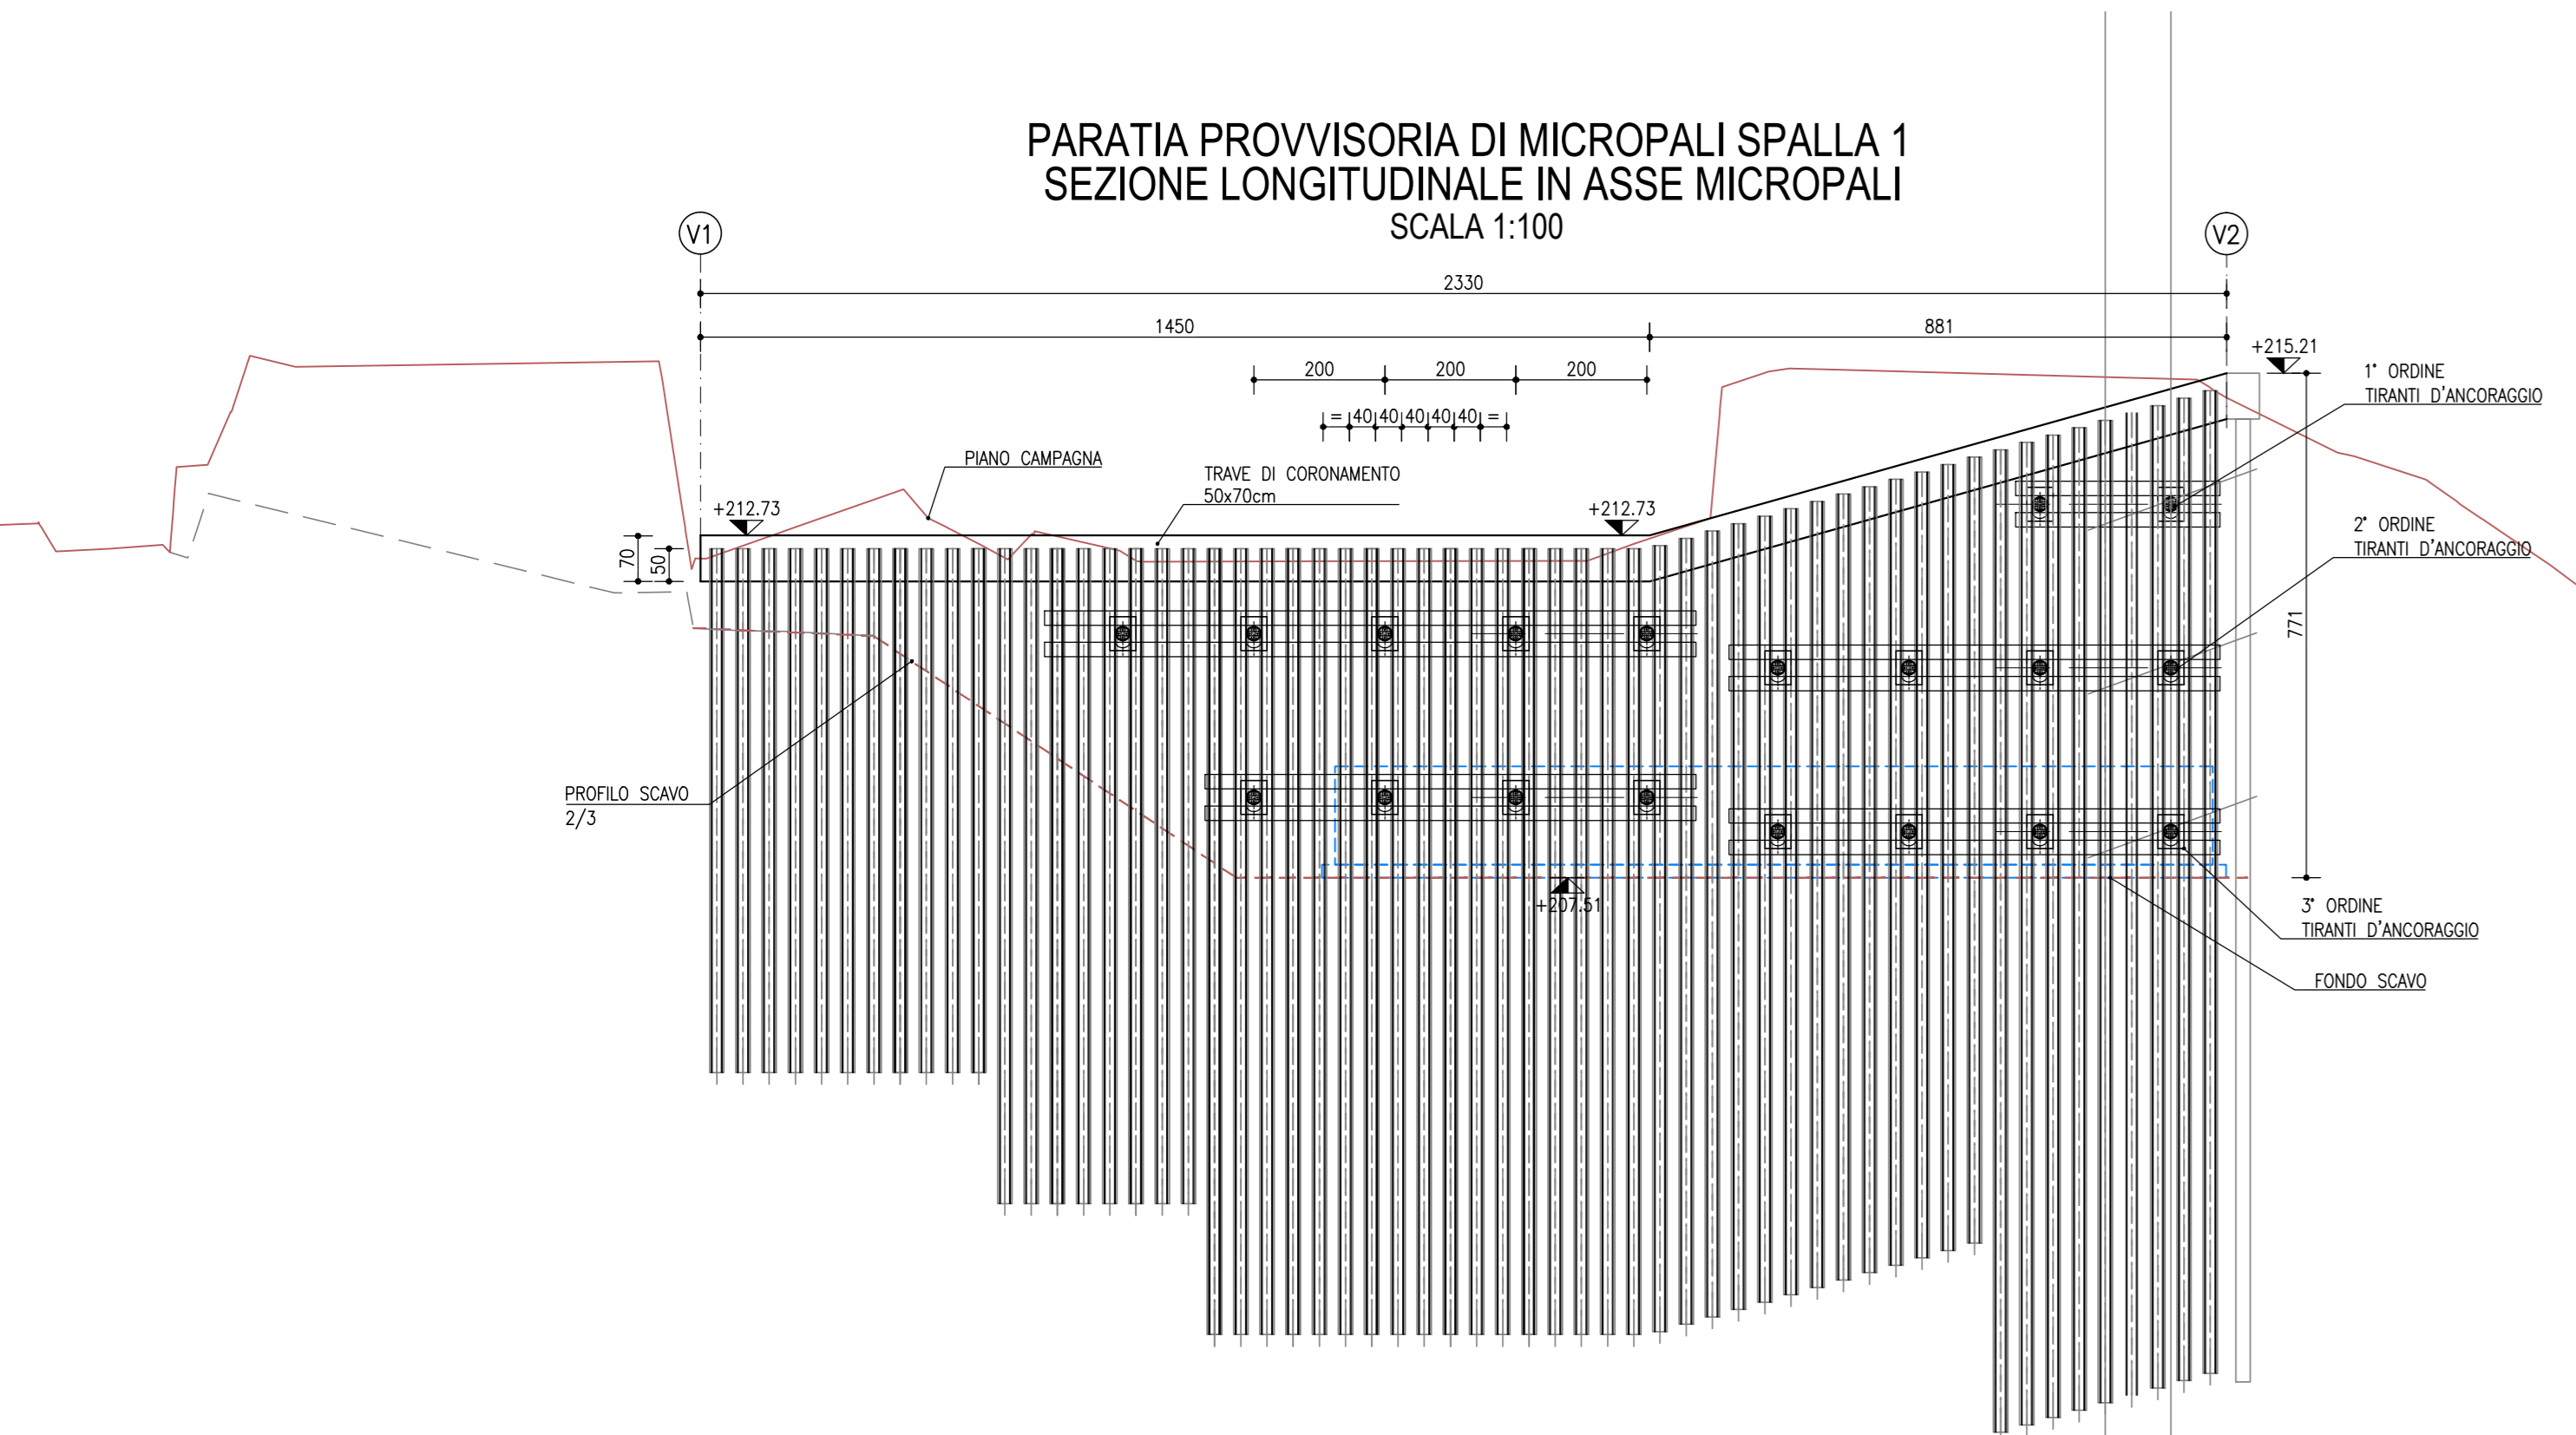


PARATIA PROVVISORIA DI MICROPALI SPALLA 2
SEZIONE LONGITUDINALE IN ASSE MICROPALI
SCALA 1:100

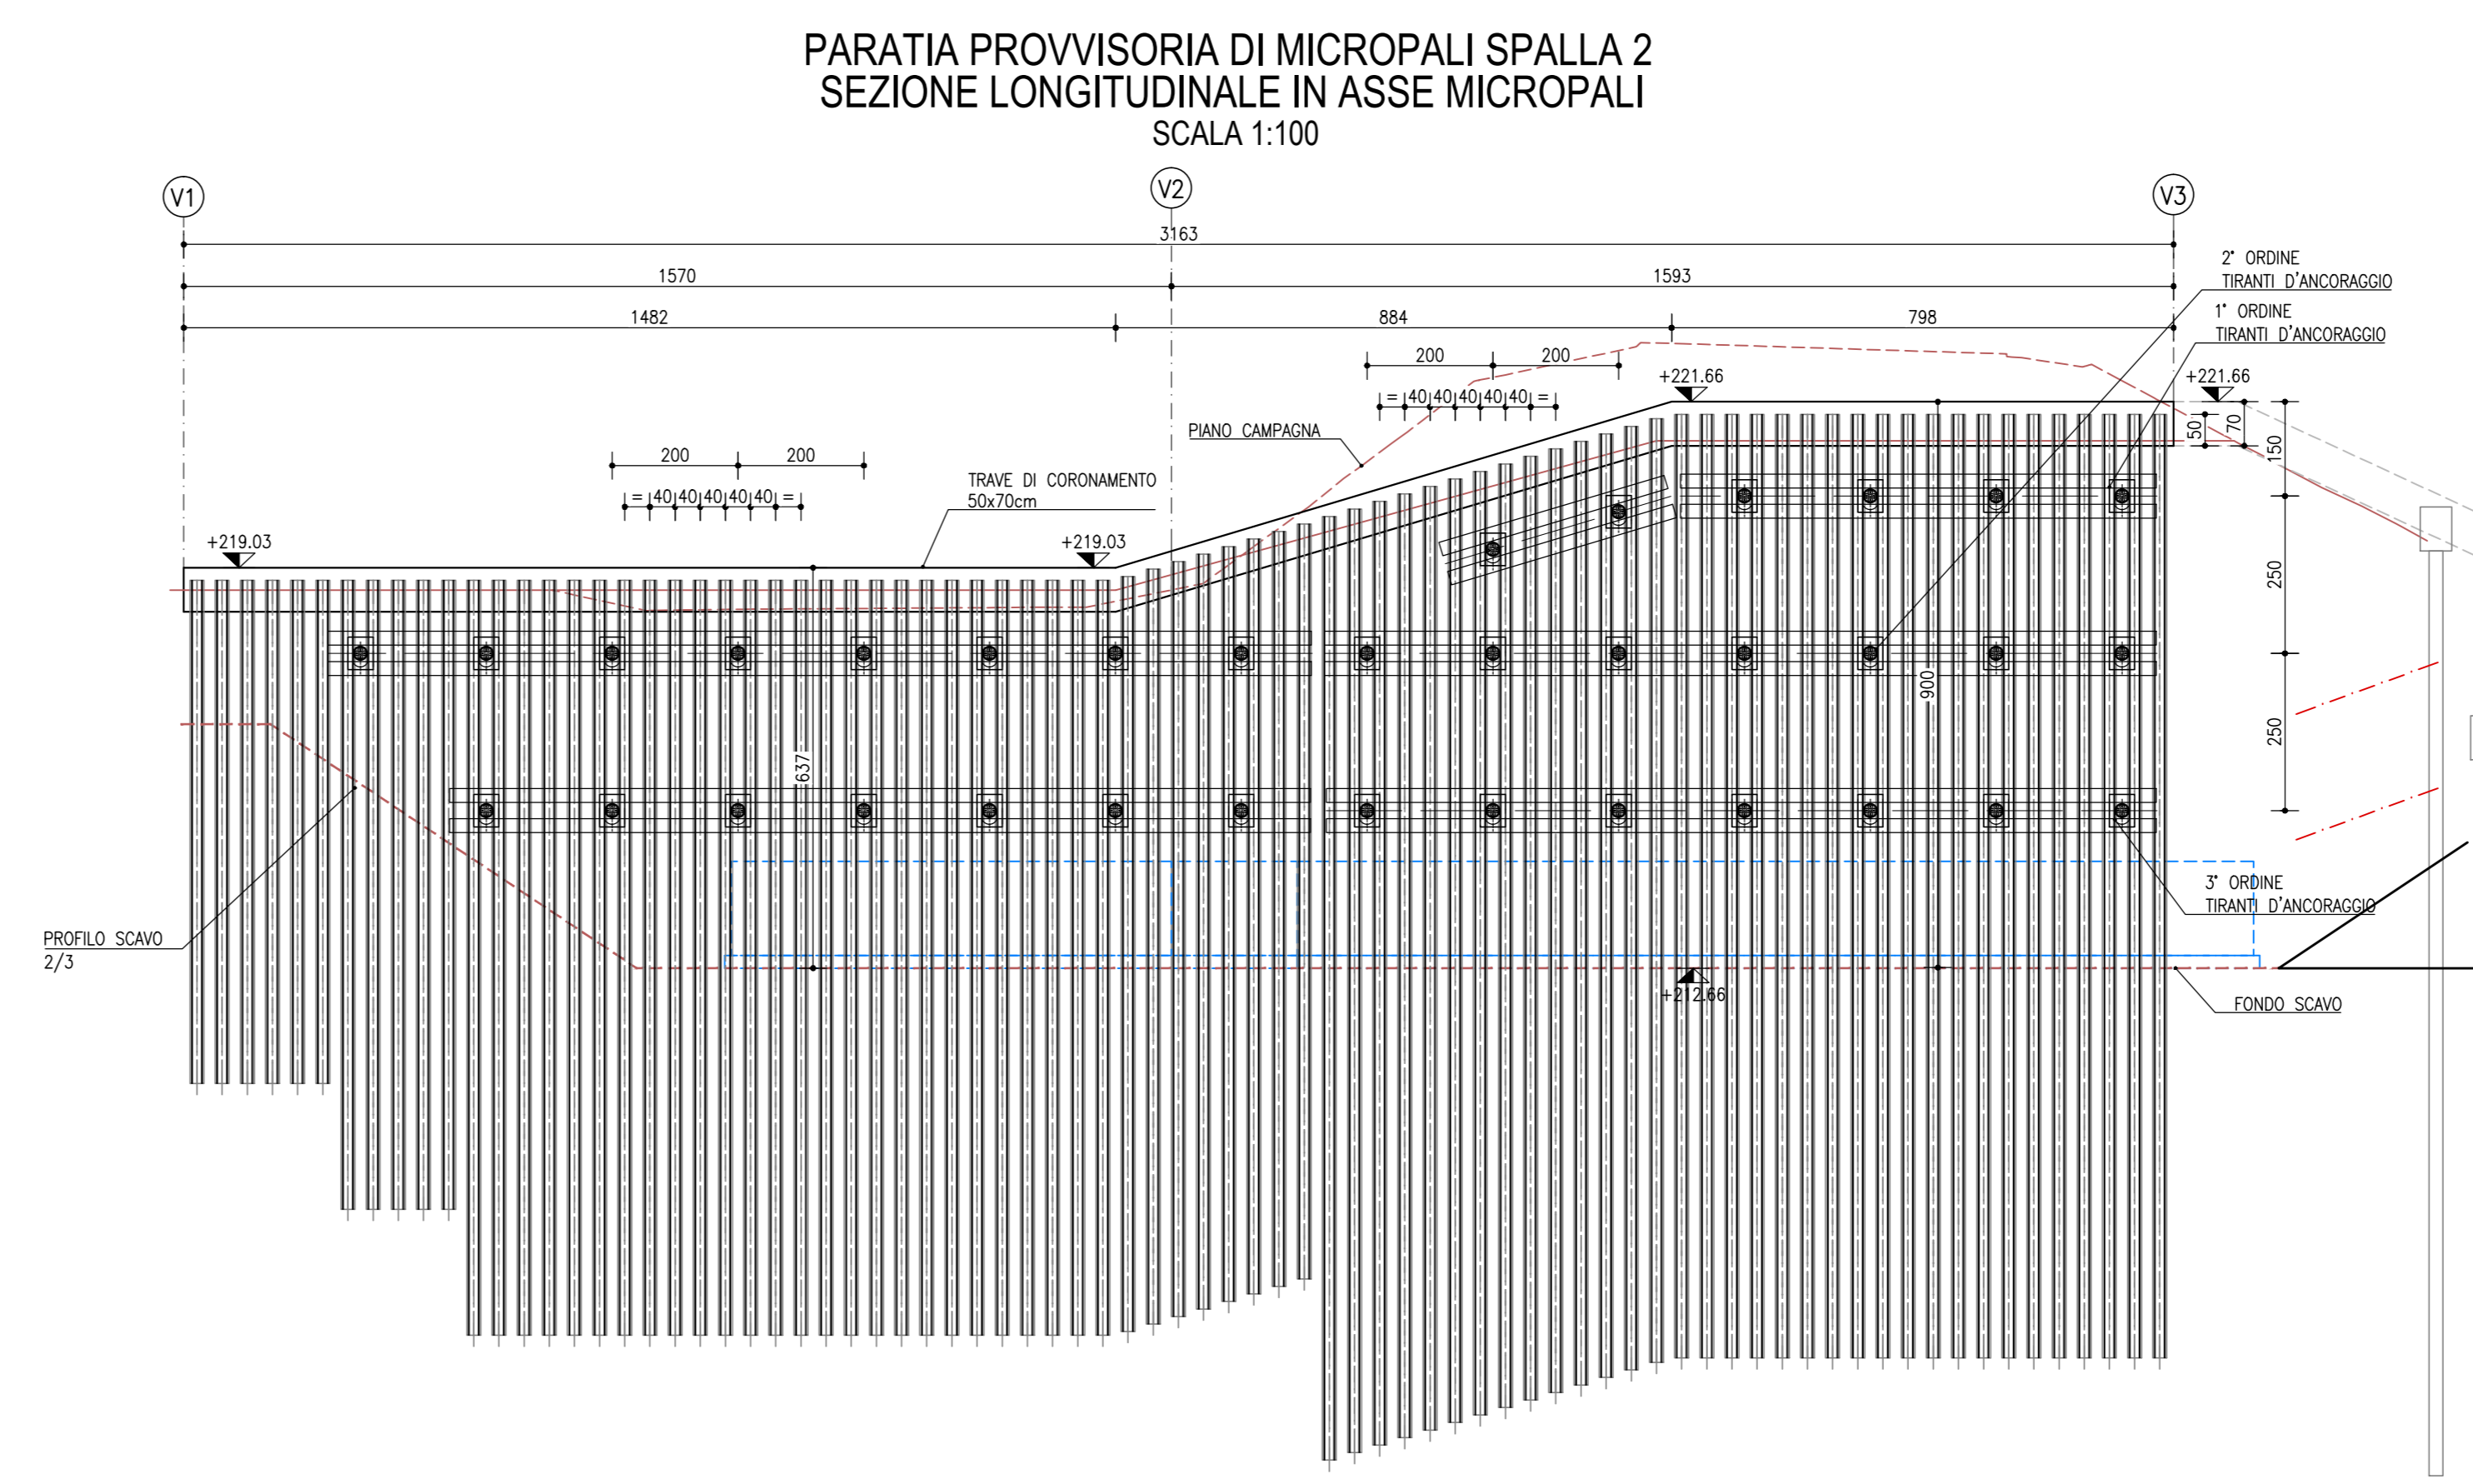


TIPOLOGIA BERLINESE		CARATTERISTICHE TECNICHE COMUNI		Tabelle in scala 1:500	
L	INTERASSE DEI MICROPALI	M		0,40	
L	LUNGHEZZA	M	8,00	10,00	15,00
φ	DIAMETRO DEI MICROPALI	mm	168,3		
sp	SPESORE	mm	12,5		
n	NUMERO DI MICROPALI	n°	11	6	9
Totale di ripetizione HE180					
TIPOLOGIA DEI TRANTI					
Tabelle in scala 1:500					
Tabelle in scala 1:500					

TIPOLOGIA BERLINESE		CARATTERISTICHE TECNICHE COMUNI		Tabelle in scala 1:500	
L	INTERASSE DEI MICROPALI	M	8,00	10,00	15,00
φ	DIAMETRO DEI MICROPALI	mm	168,3		
sp	SPESORE	mm	12,5		
n	NUMERO DI MICROPALI	n°	6	5	9
Totale di ripetizione HE180					
TIPOLOGIA DEI TRANTI					
Tabelle in scala 1:500					
Tabelle in scala 1:500					


PARATIA PROVVISORIA DI MICROPALI SPALLA 1
PIANTA
SCALA 1:100

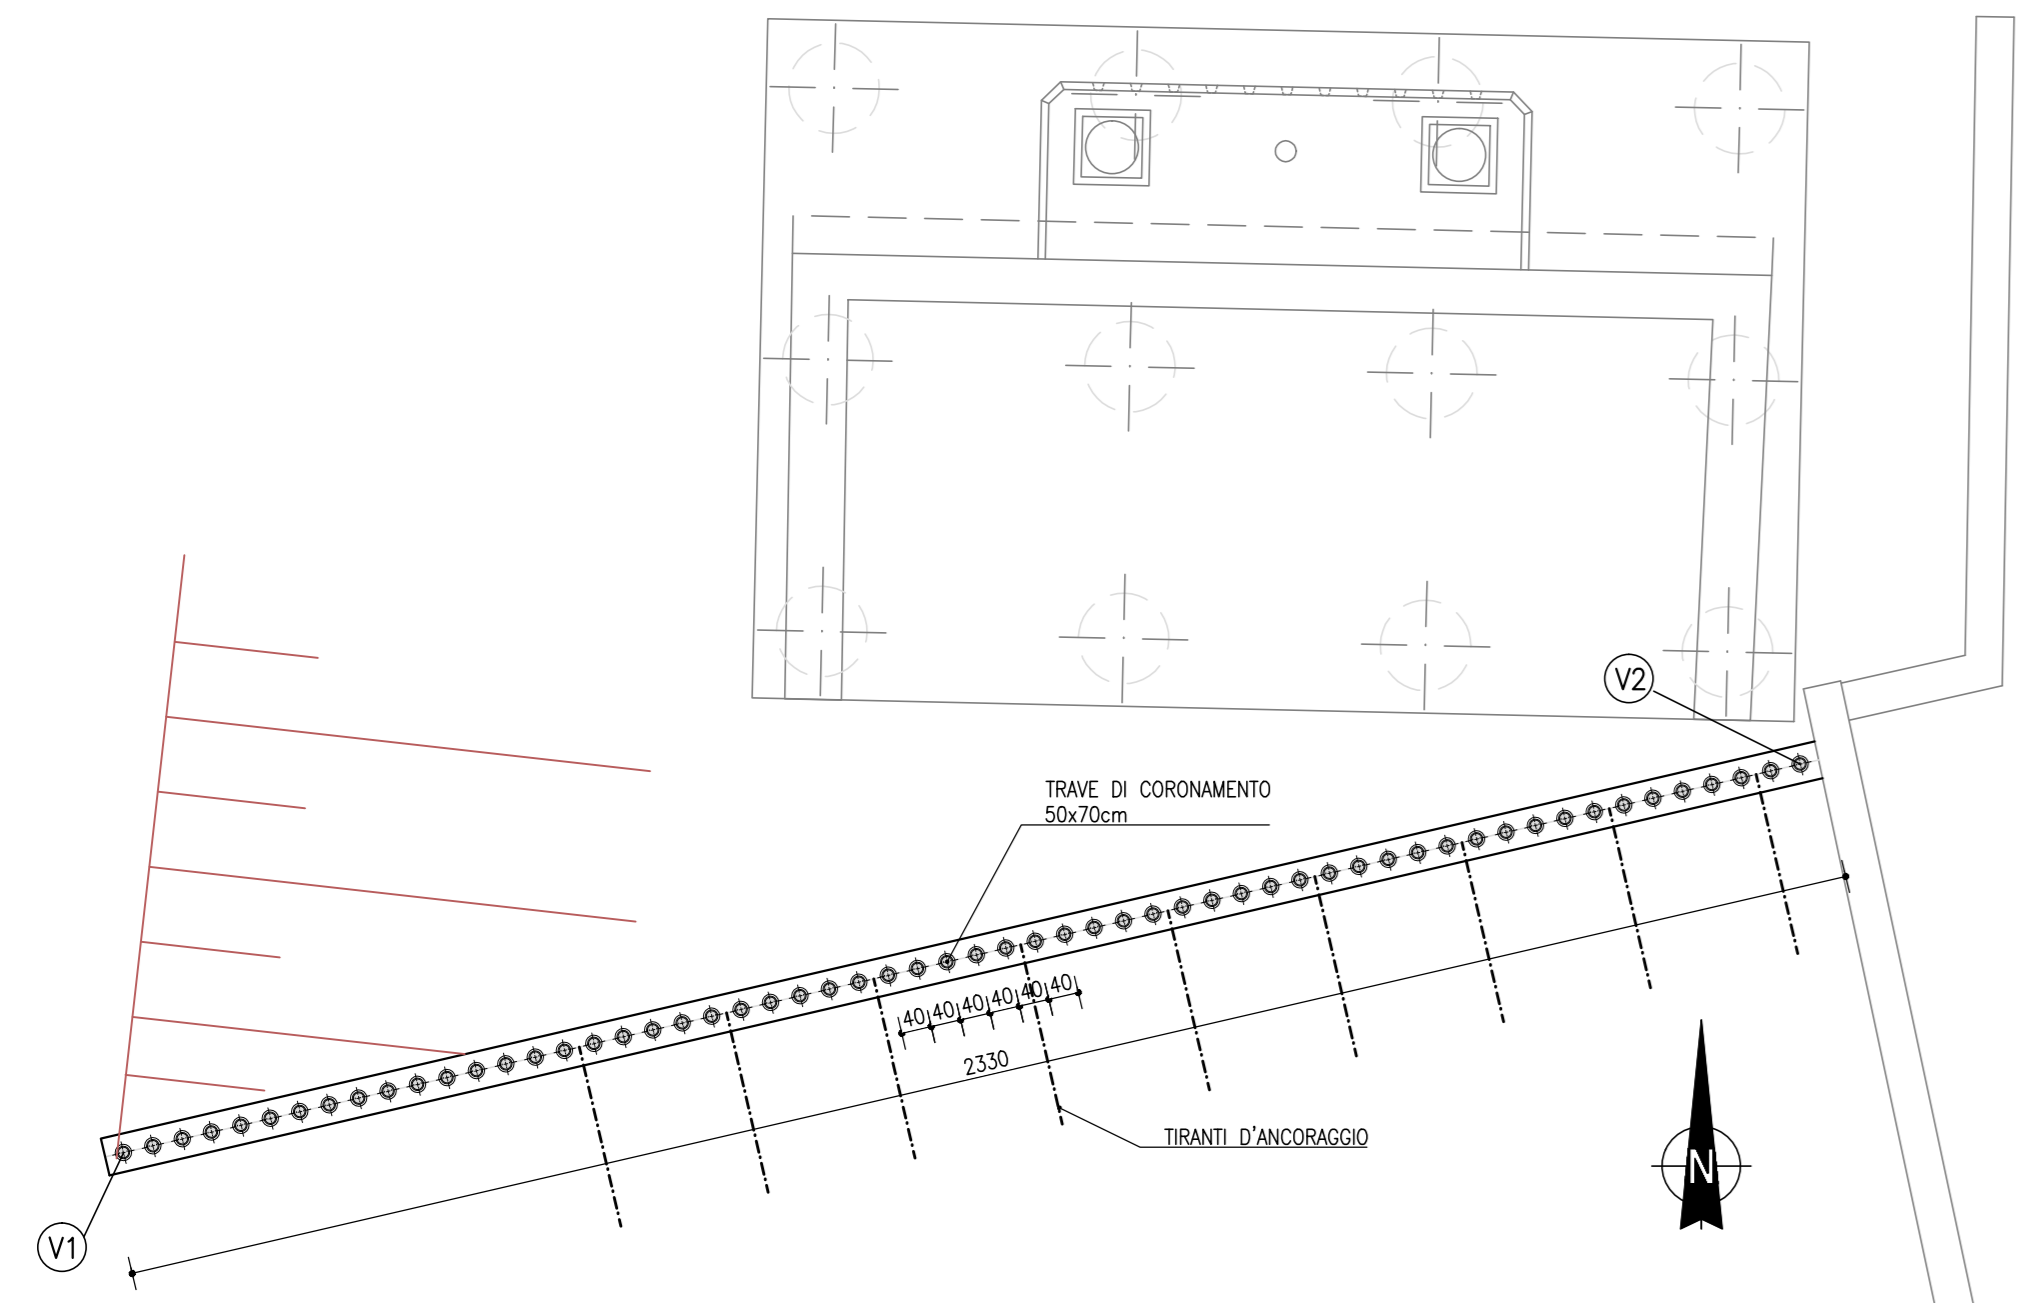

PARATIA PROVVISORIA DI MICROPALI SPALLA 2
PIANTA
SCALA 1:100

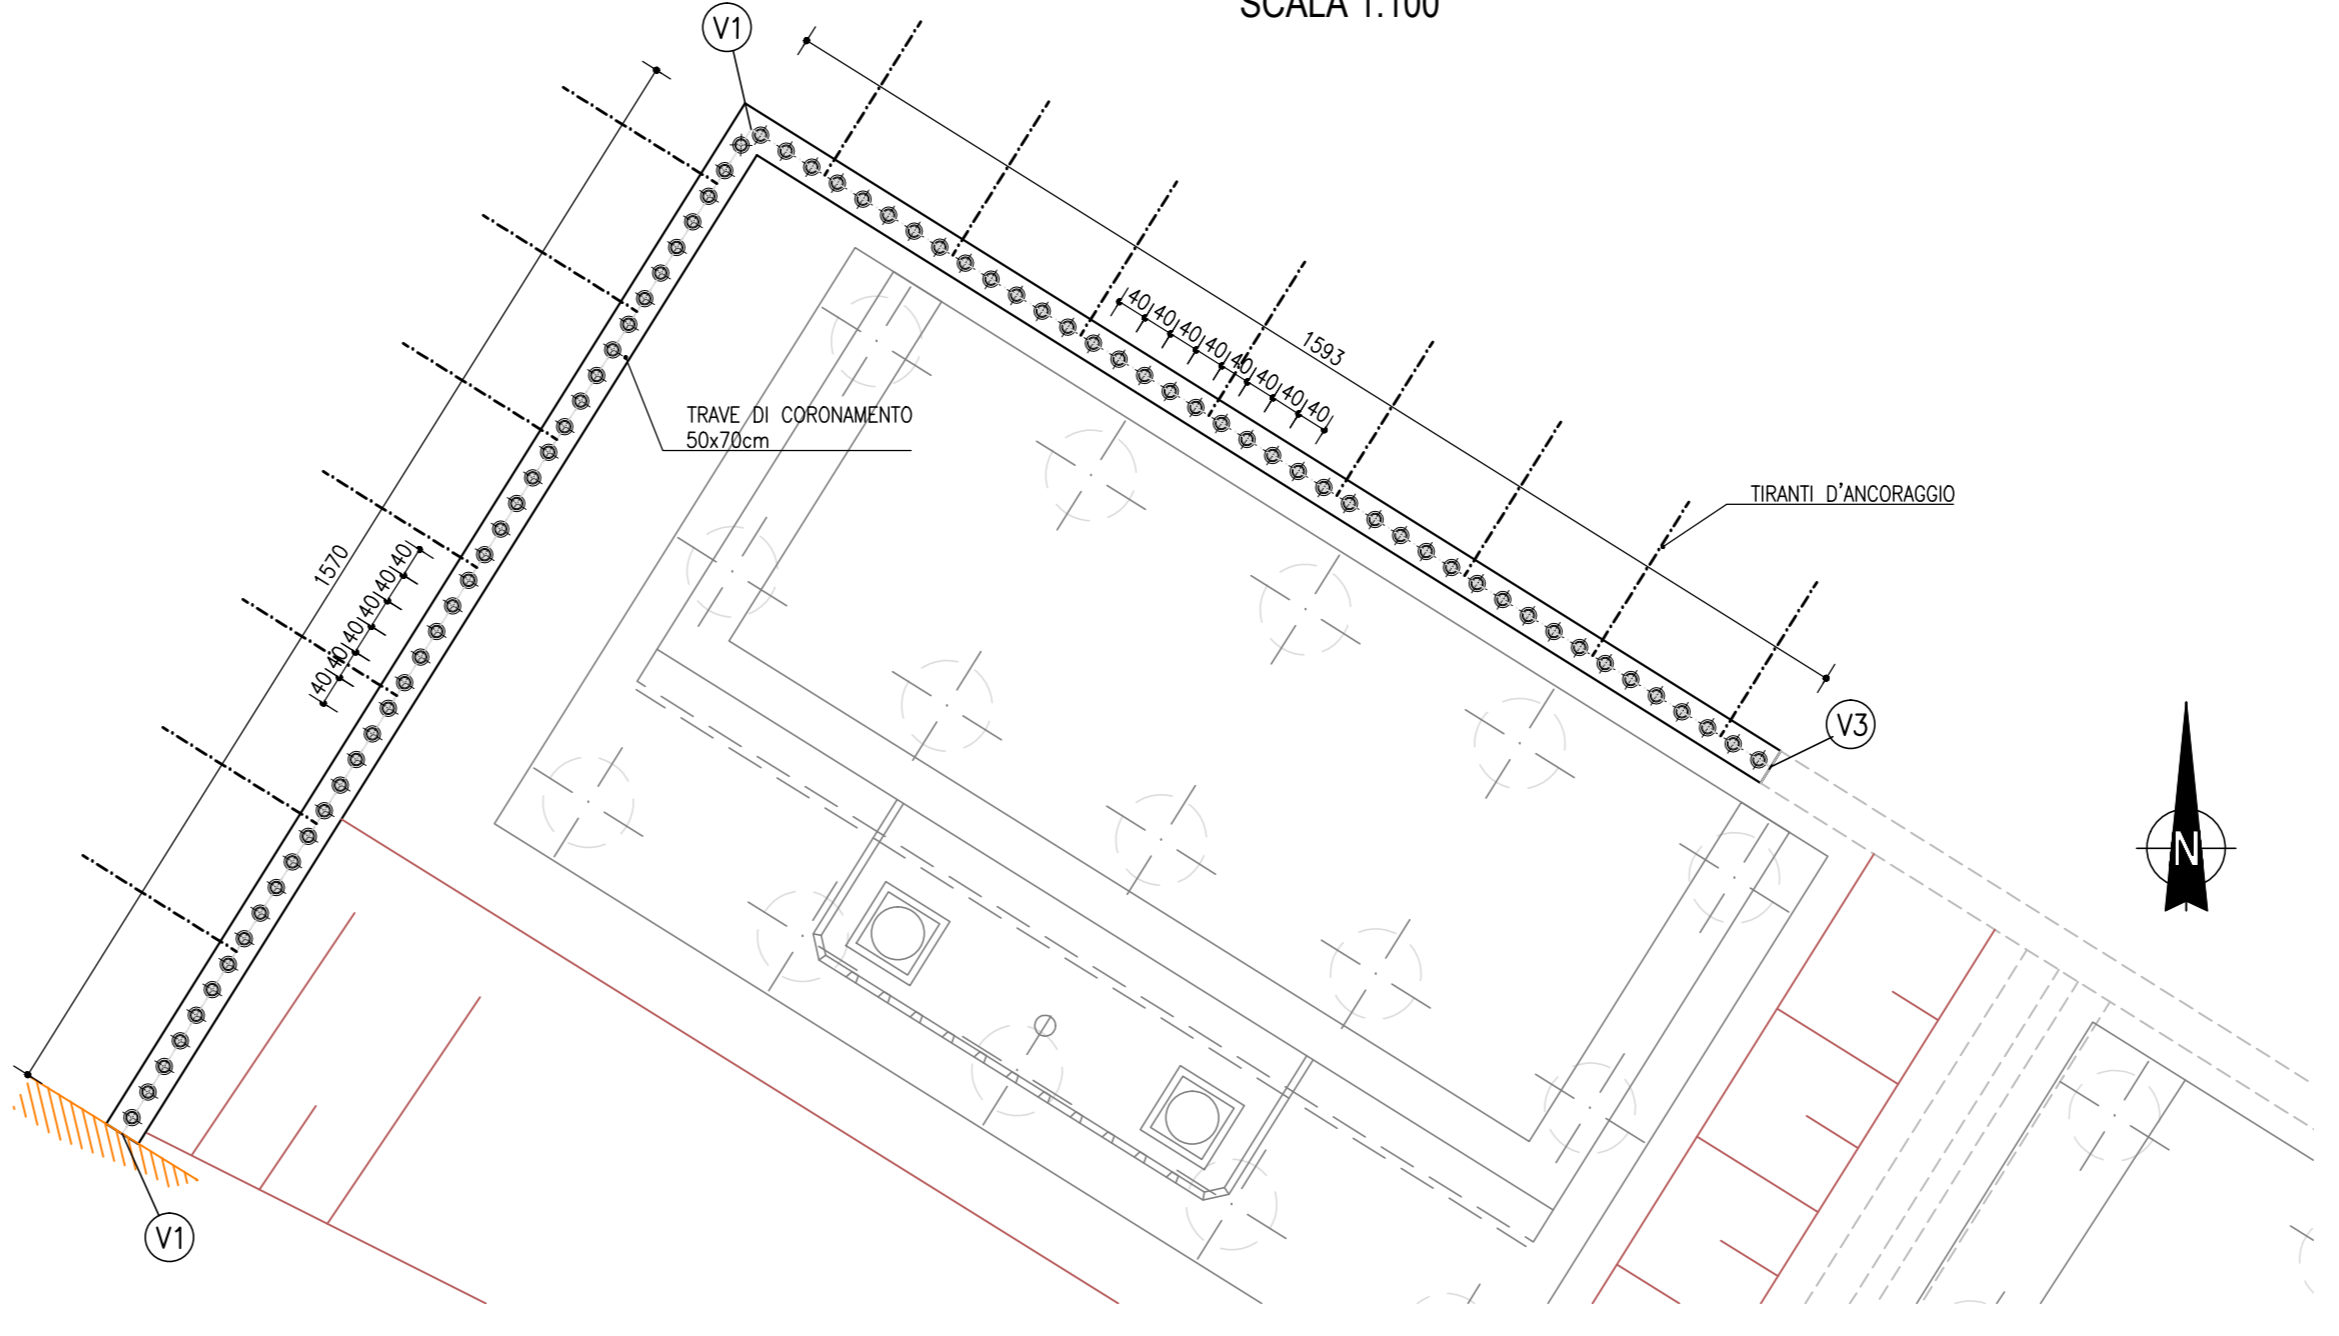

STRALCIO PLANIMETRICO
SCALA 1:500

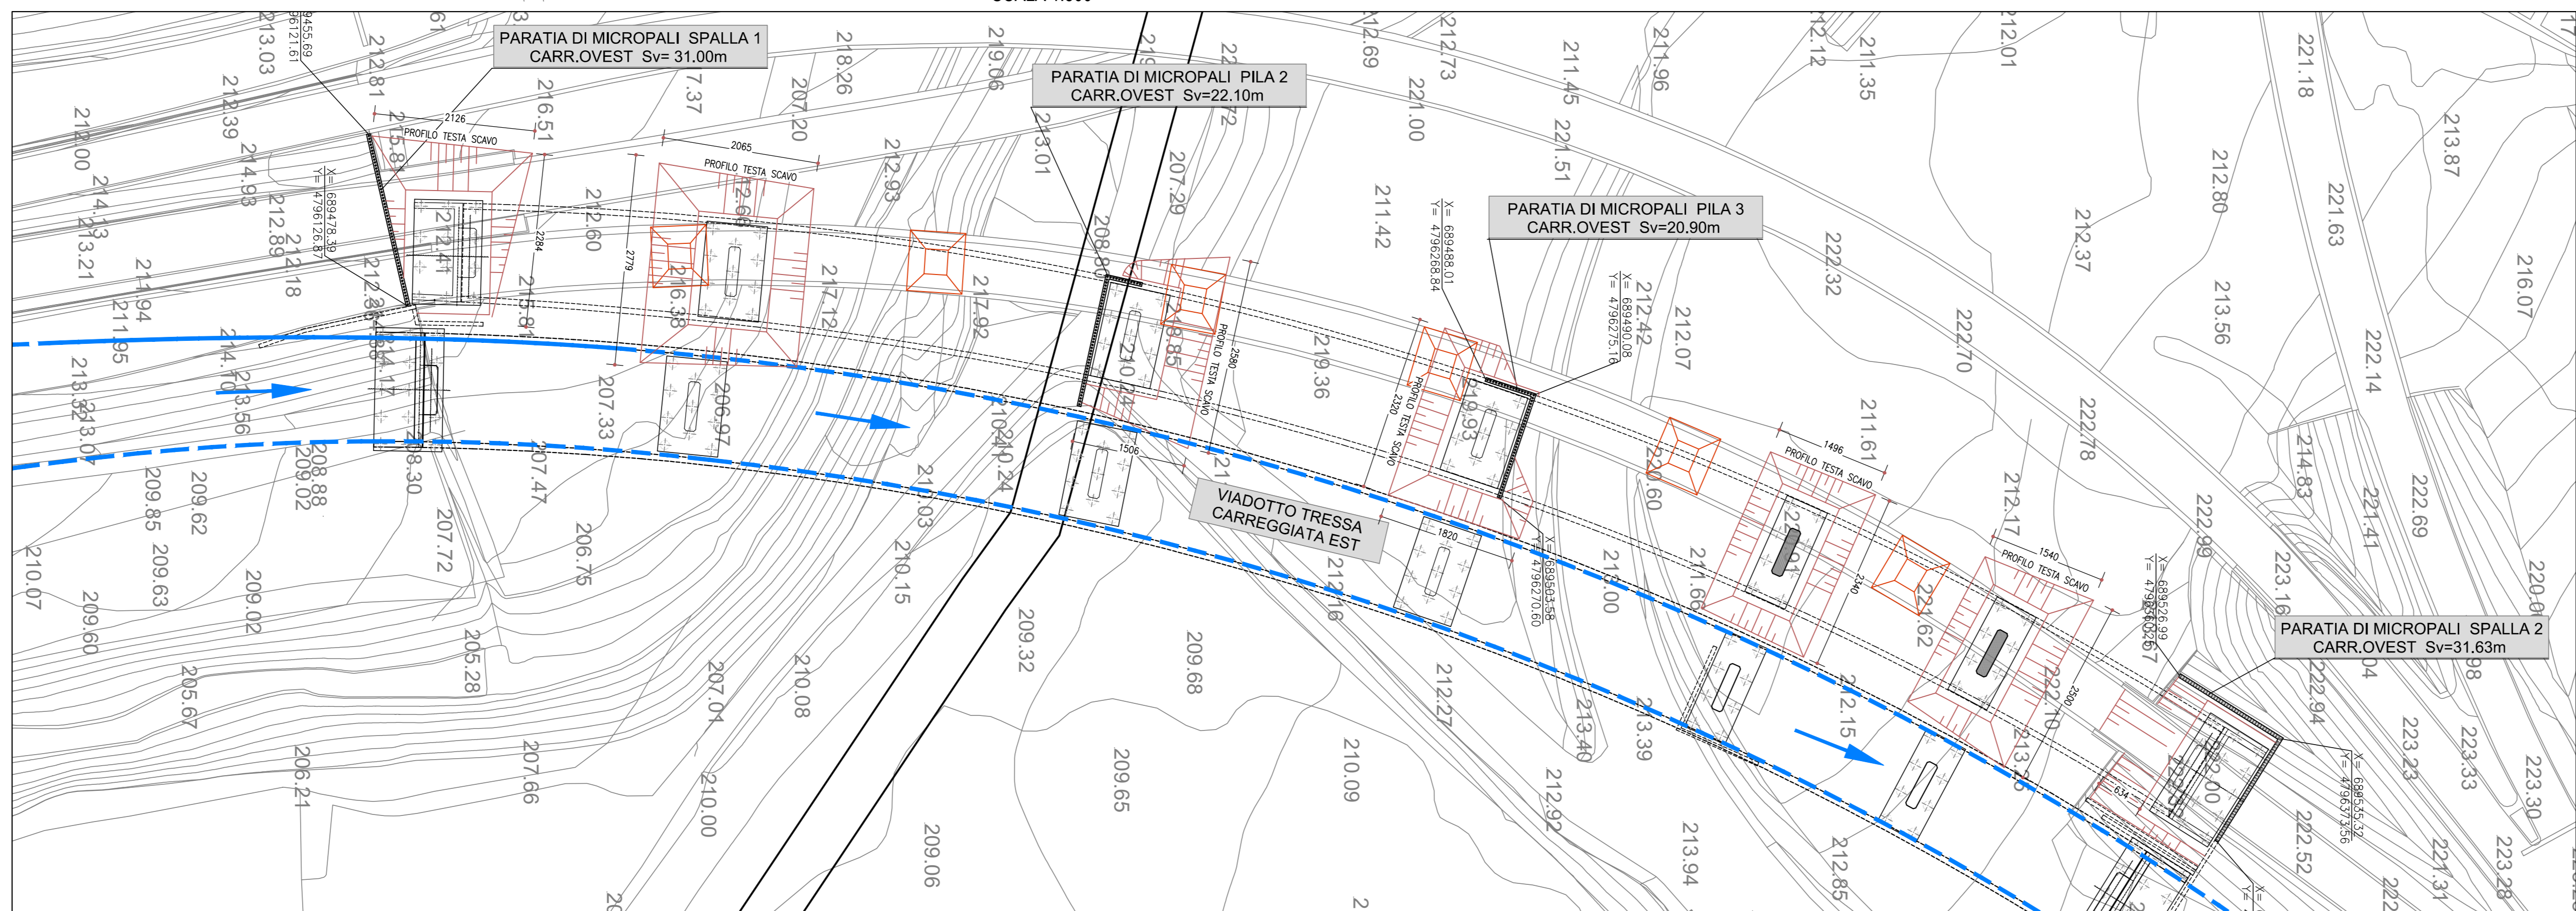



GRUPPO FS ITALIANE Direzione Progettazione e Realizzazione Lavori

S.G.C. E78 GROSSETO-FANO
Tratto Siena Bettolle (A1)
Adeguamento a 4 corsie del tratto Siena-Ruffolo (Lotto 0)

PROGETTO DEFINITIVO cod. FI-81

R.T.I. di PROGETTAZIONE: Mandataria Mandante






PROGETTISTI:
Ing. Riccardo Formichi - Pro. Ter. srl (Integratore prestazioni specialistiche)
Ordine Ing. di Milano n. 16945
Ing. Alberto Rivoli - Dm.s.c. srl
Ordine Ing. di Milano n. 16951

IL GEODIAGNO:
Dott. Geol. Massimo Mazzanico - Pro. Ter. srl
Albo Geol. Lombardia n. 4762

COORDINATORE PER LA SICUREZZA IN FASE DI PROGETTAZIONE:
Ing. Enrico Moretti - Dm.s.c. srl
Ordine Ing. di Milano n. 16237

VISTO IL RESP. DEL PROCEDIMENTO:
Ing. Raffaele Franco Carlo

PROTOCOLLO DATA

06 - OPERE D'ARTE
06.02 - Opere d'arte maggiori - Viadotti
06.02.02 - Viadotto Tressa carreggiata Ovest (V1.02)
Opere provvisoriale tav. 1

CODICE PROGETTO	LV. PROJ.	N. PROJ.	NOME FILE	REVISIONE	SCALA
D			TOOVI02STRDIO48 .pdf		
C					
B					
A					
REV.	DESCRIZIONE	DATA	REDATTO	VERIFICATO	APPROVATO