



PARATIA PROVVISORIA DI MICROPALI PILA 2
SEZIONE LONGITUDINALE IN ASSE MICROPALI
SCALA 1:100

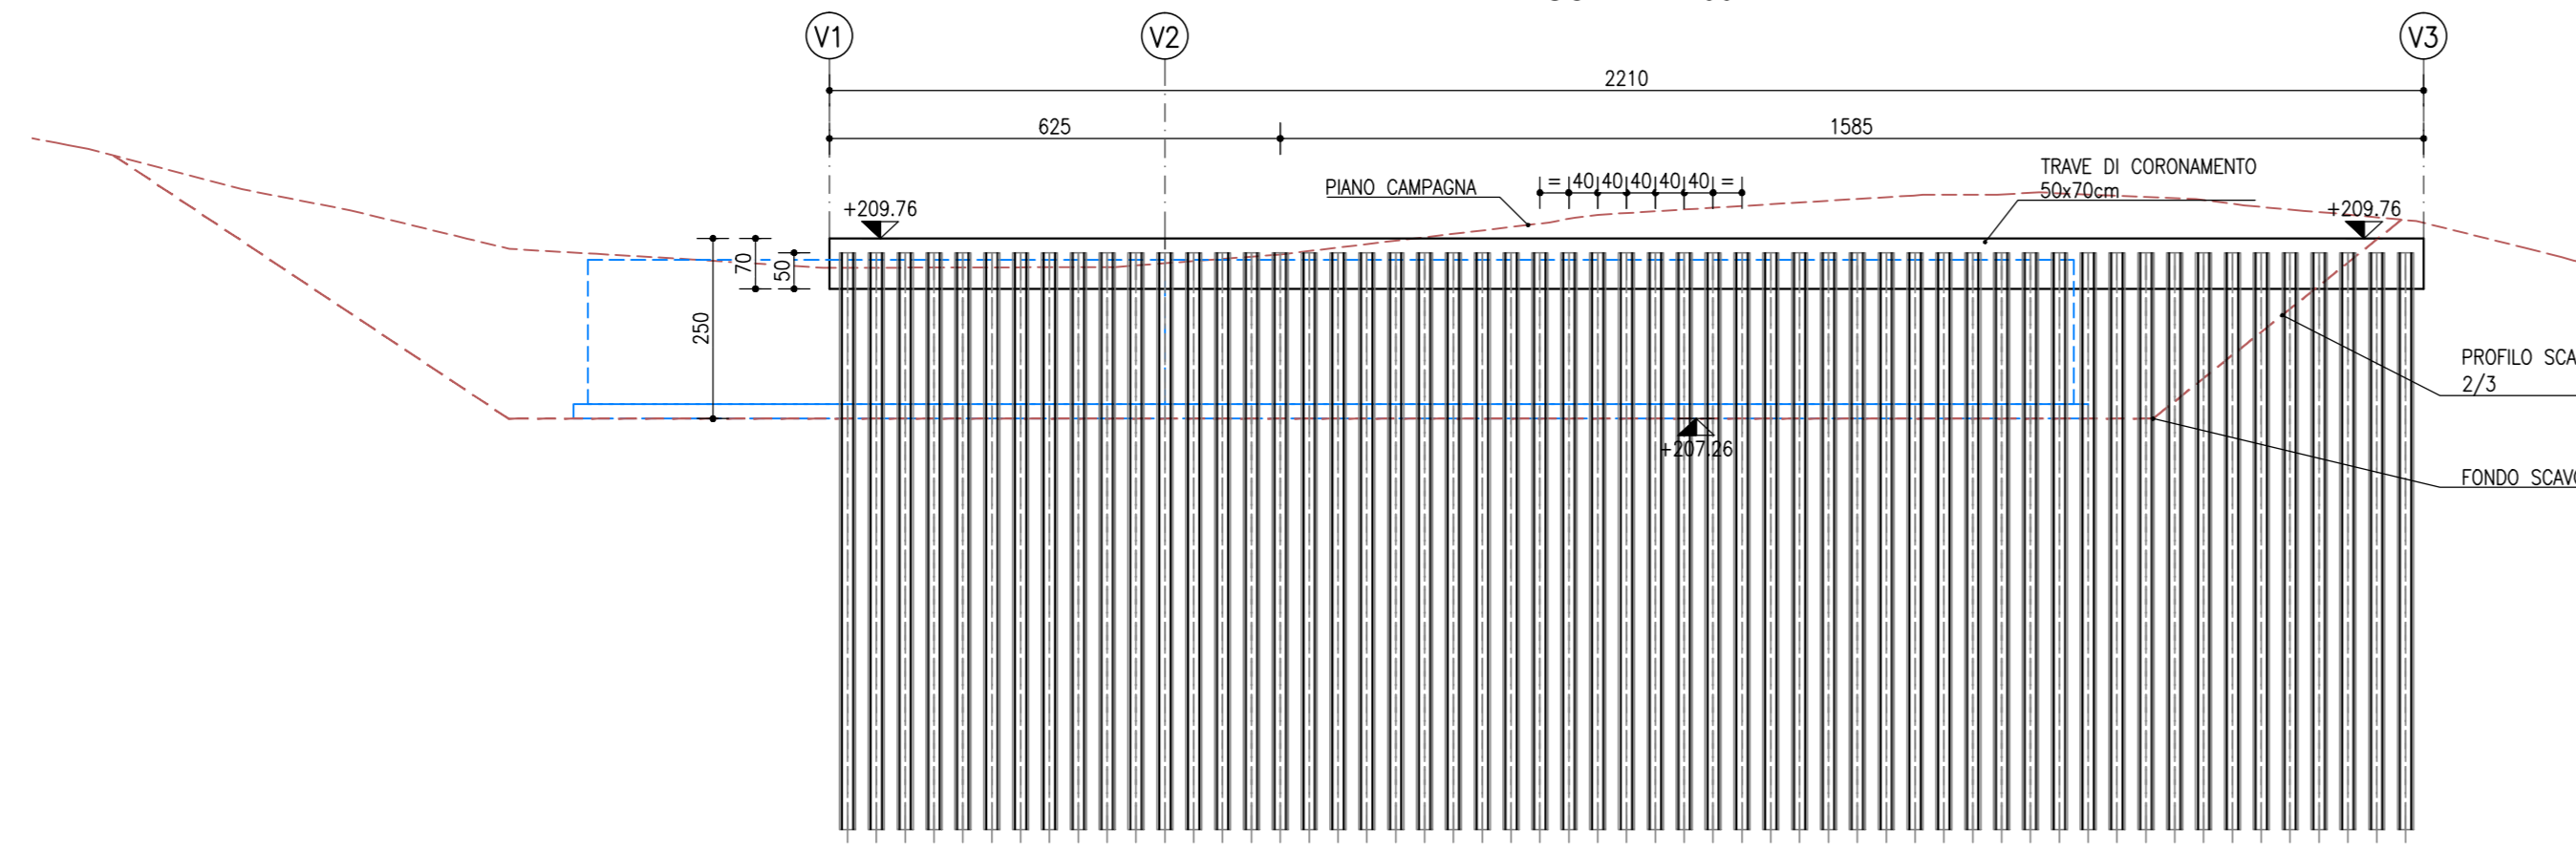


TIPOLOGIA BERLINESE			
CARATTERISTICHE TECNICHE COMUNI			
Tubo in acciaio S355JR			
1	INTERASSE DEI MICROPALI	m	65
2	LUNGHEZZA	m	8,90
3	DIAMETRO DEI MICROPALI	mm	168,3
4	SPESSORE	mm	12,5
5	NUMERO DI MICROPALI	n°	55

PARATIA PROVVISORIA DI MICROPALI PILA 3
SEZIONE LONGITUDINALE IN ASSE MICROPALI
SCALA 1:100

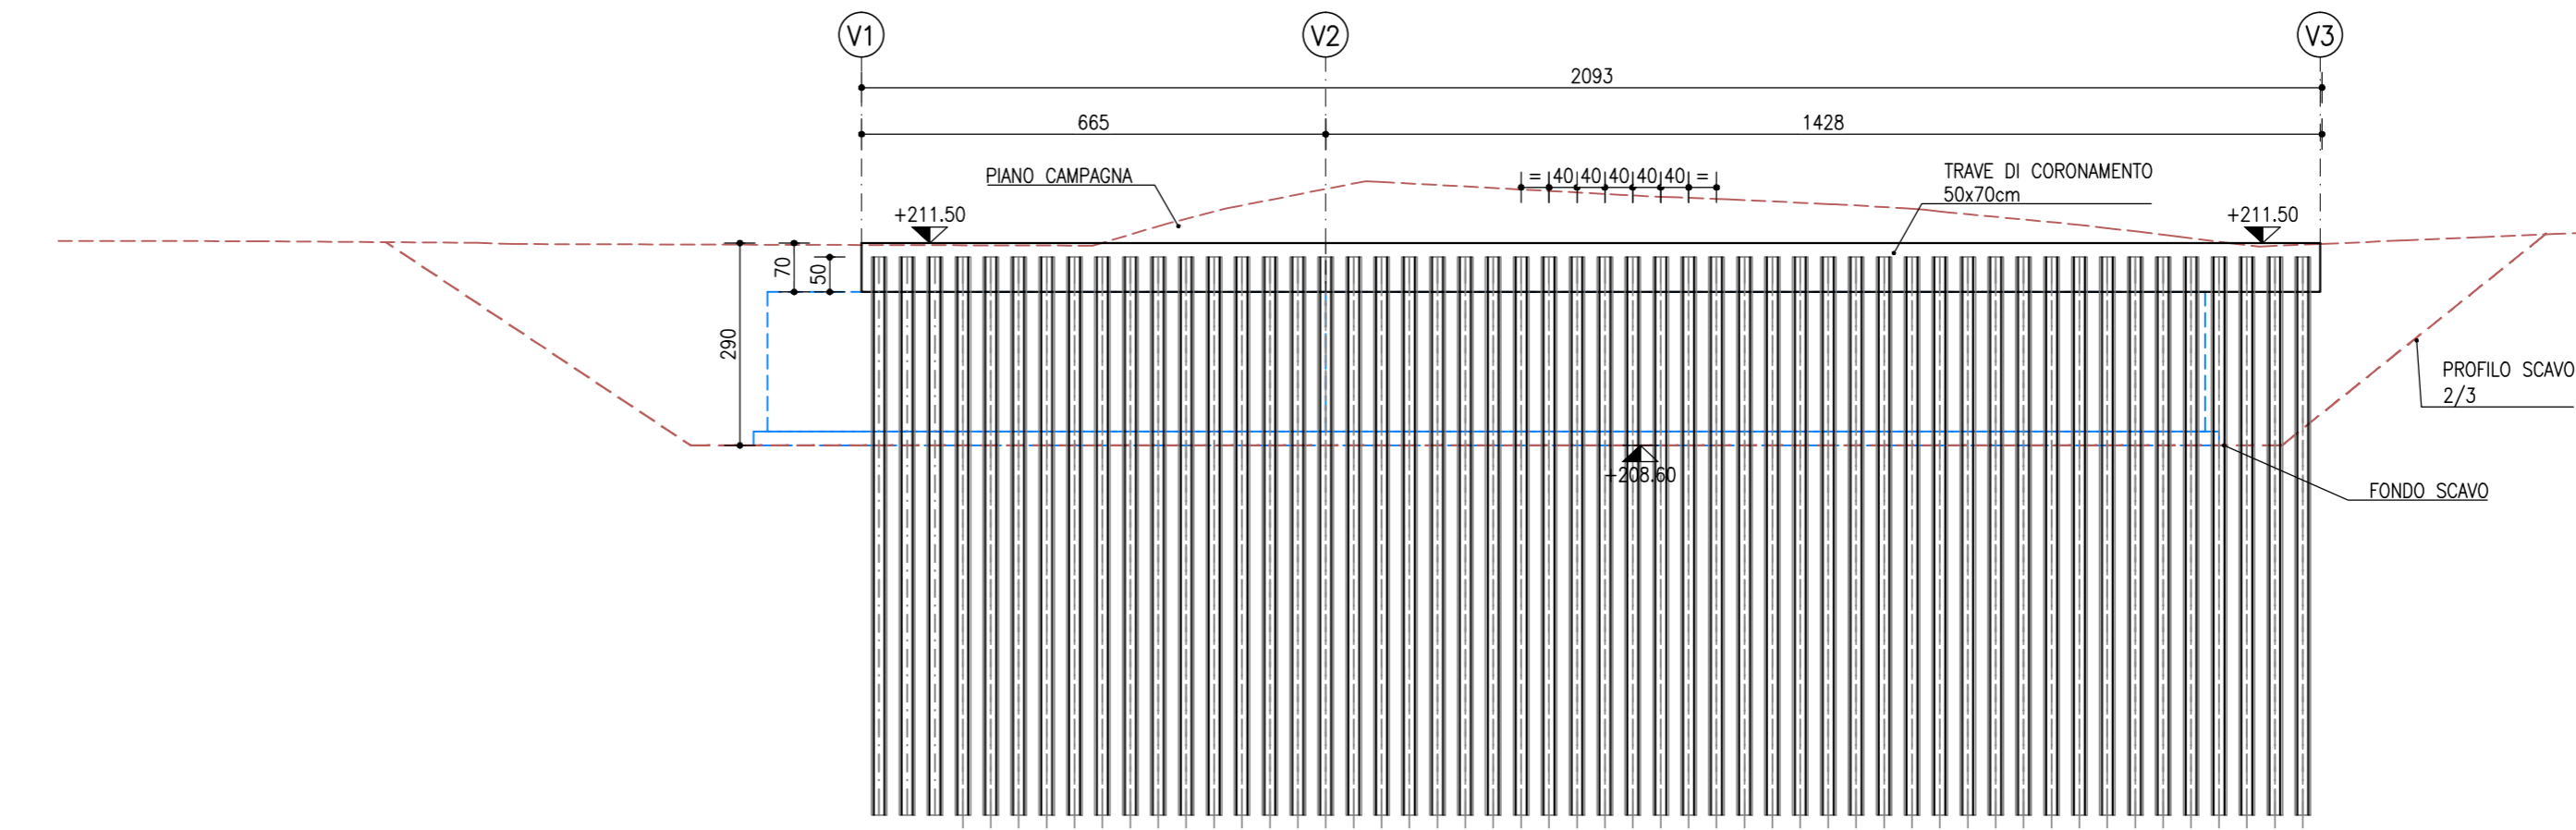


TIPOLOGIA BERLINESE			
CARATTERISTICHE TECNICHE COMUNI			
Tubo in acciaio S355JR			
1	INTERASSE DEI MICROPALI	m	65
2	LUNGHEZZA	m	8,90
3	DIAMETRO DEI MICROPALI	mm	168,3
4	SPESSORE	mm	12,5
5	NUMERO DI MICROPALI	n°	53

PARATIA PROVVISORIA DI MICROPALI PILA 2
PIANTA
SCALA 1:100

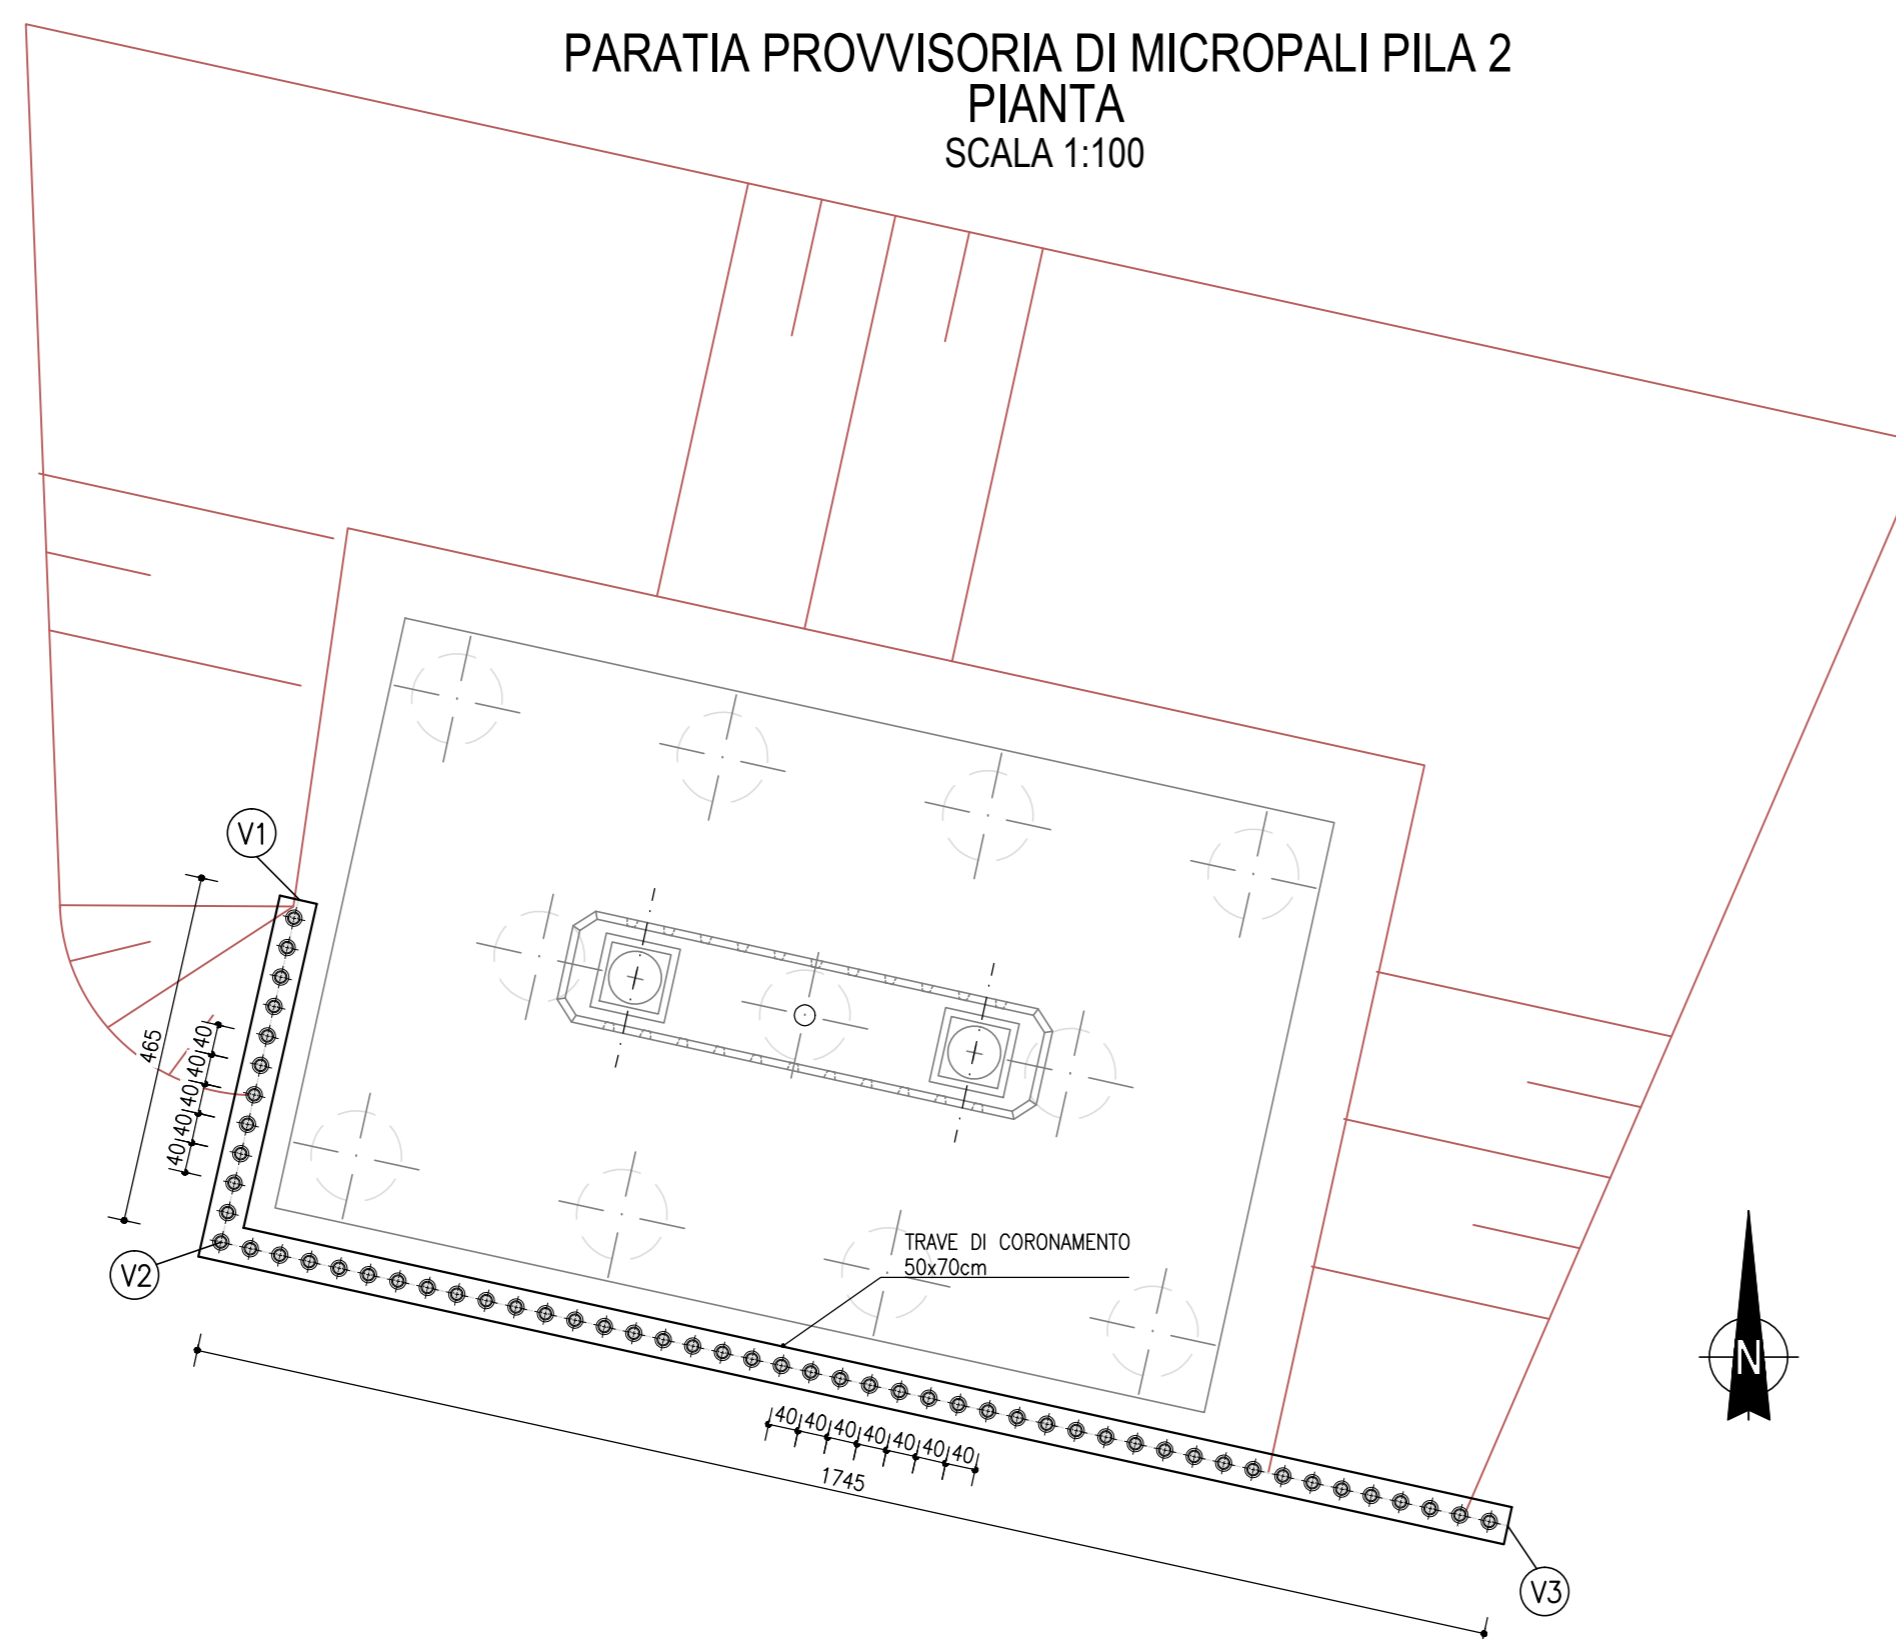

PARATIA PROVVISORIA DI MICROPALI PILA 3
PIANTA
SCALA 1:100

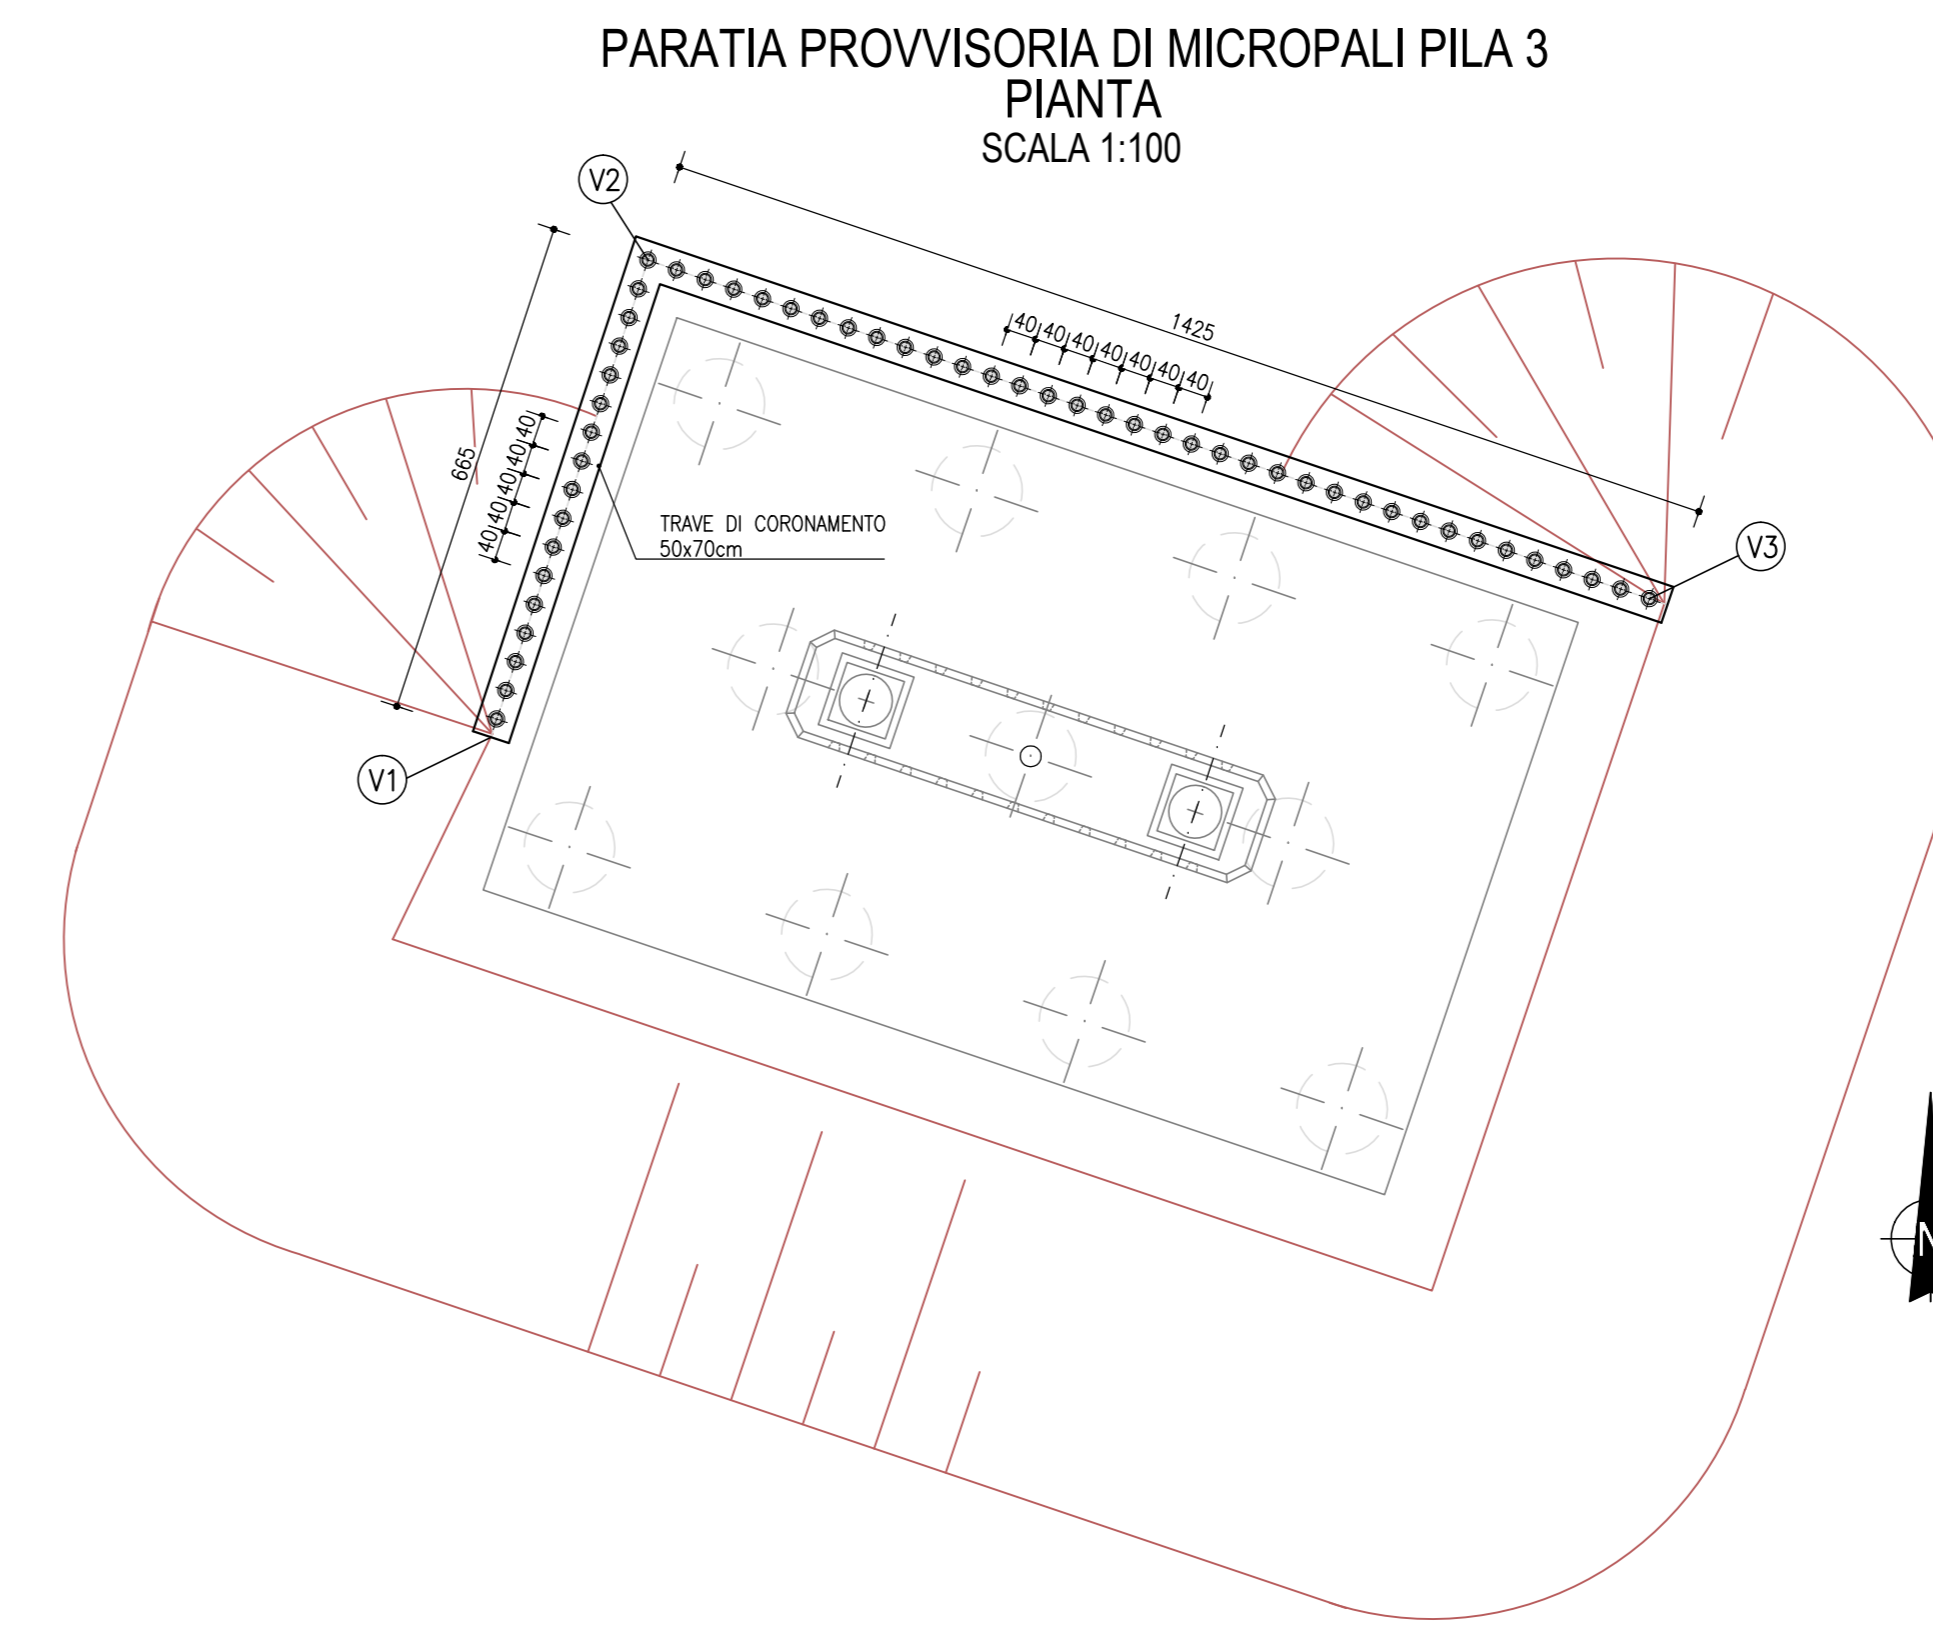

STRALCIO PLANIMETRICO
SCALA 1:500

