

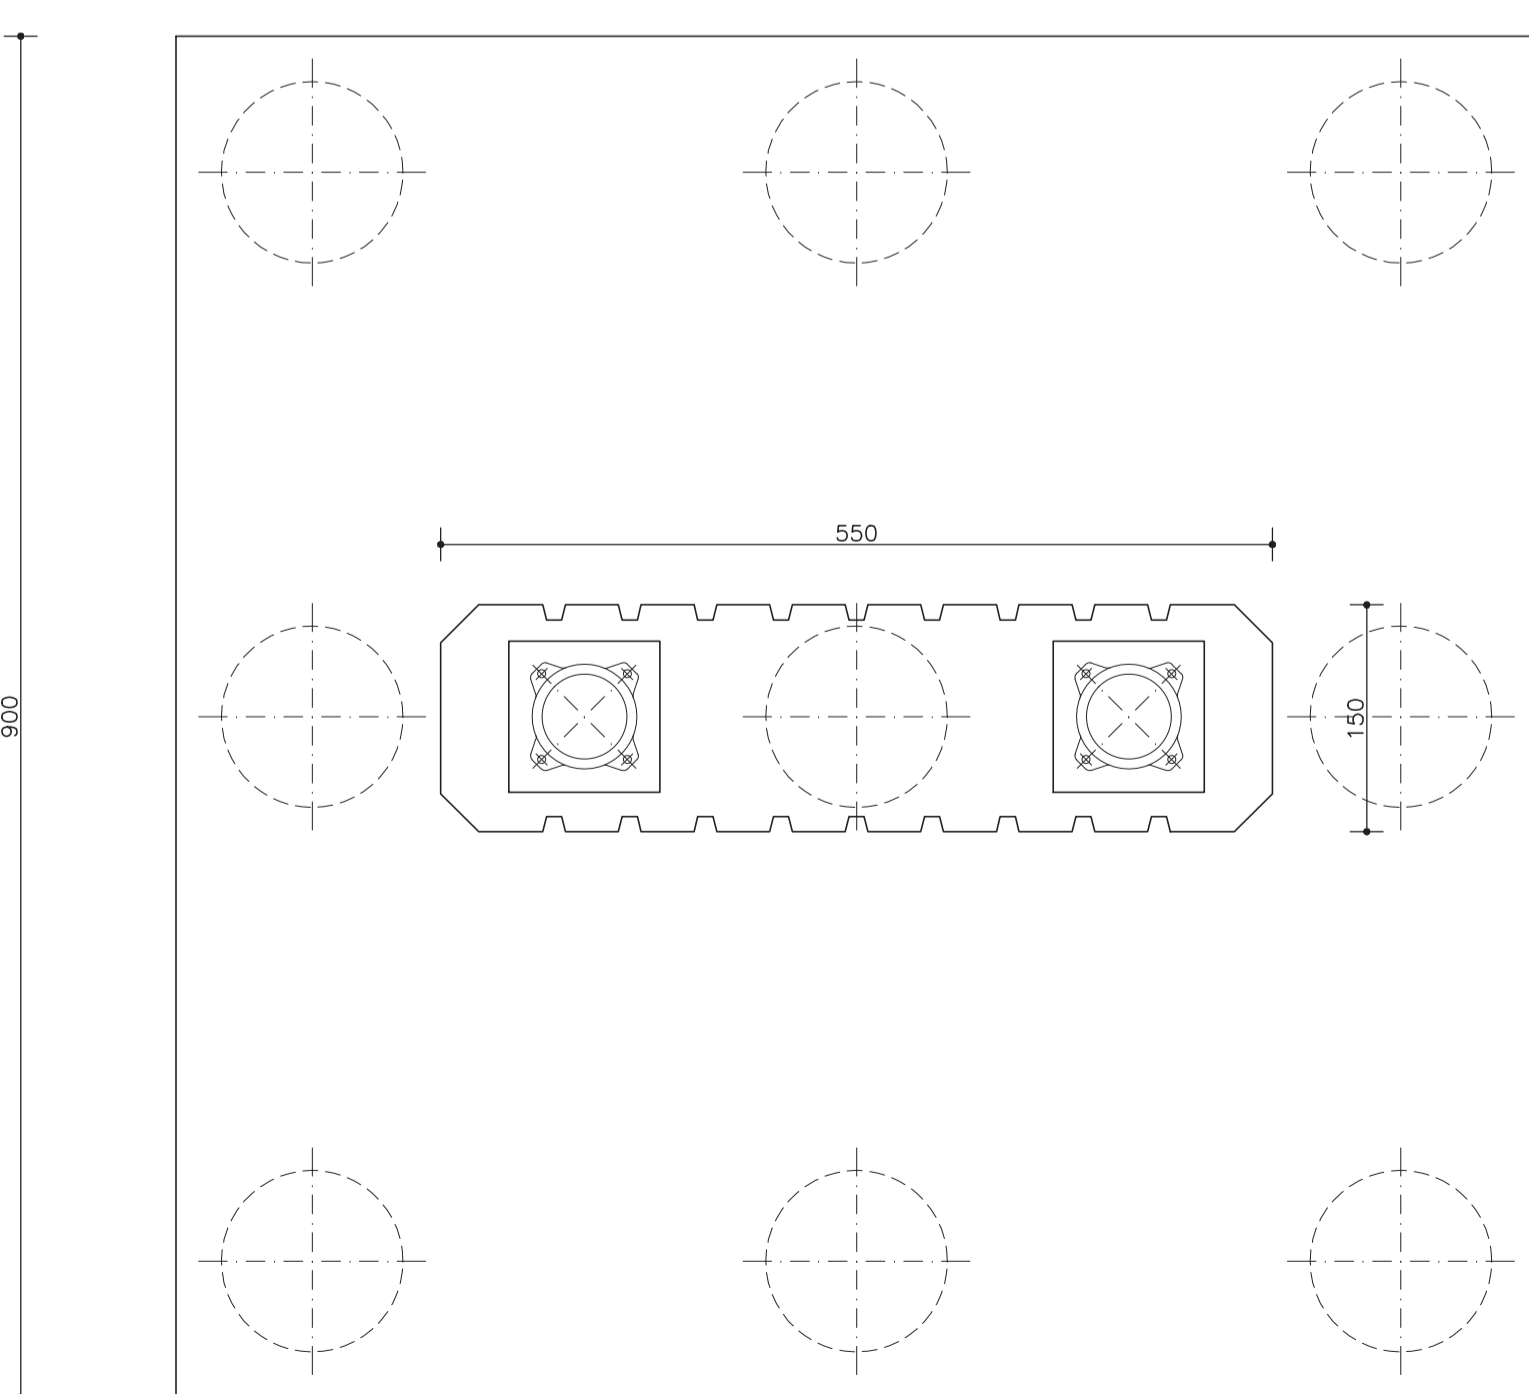


CARPENTERIA PILE
CARREGGIATA EST
Scala 1:50

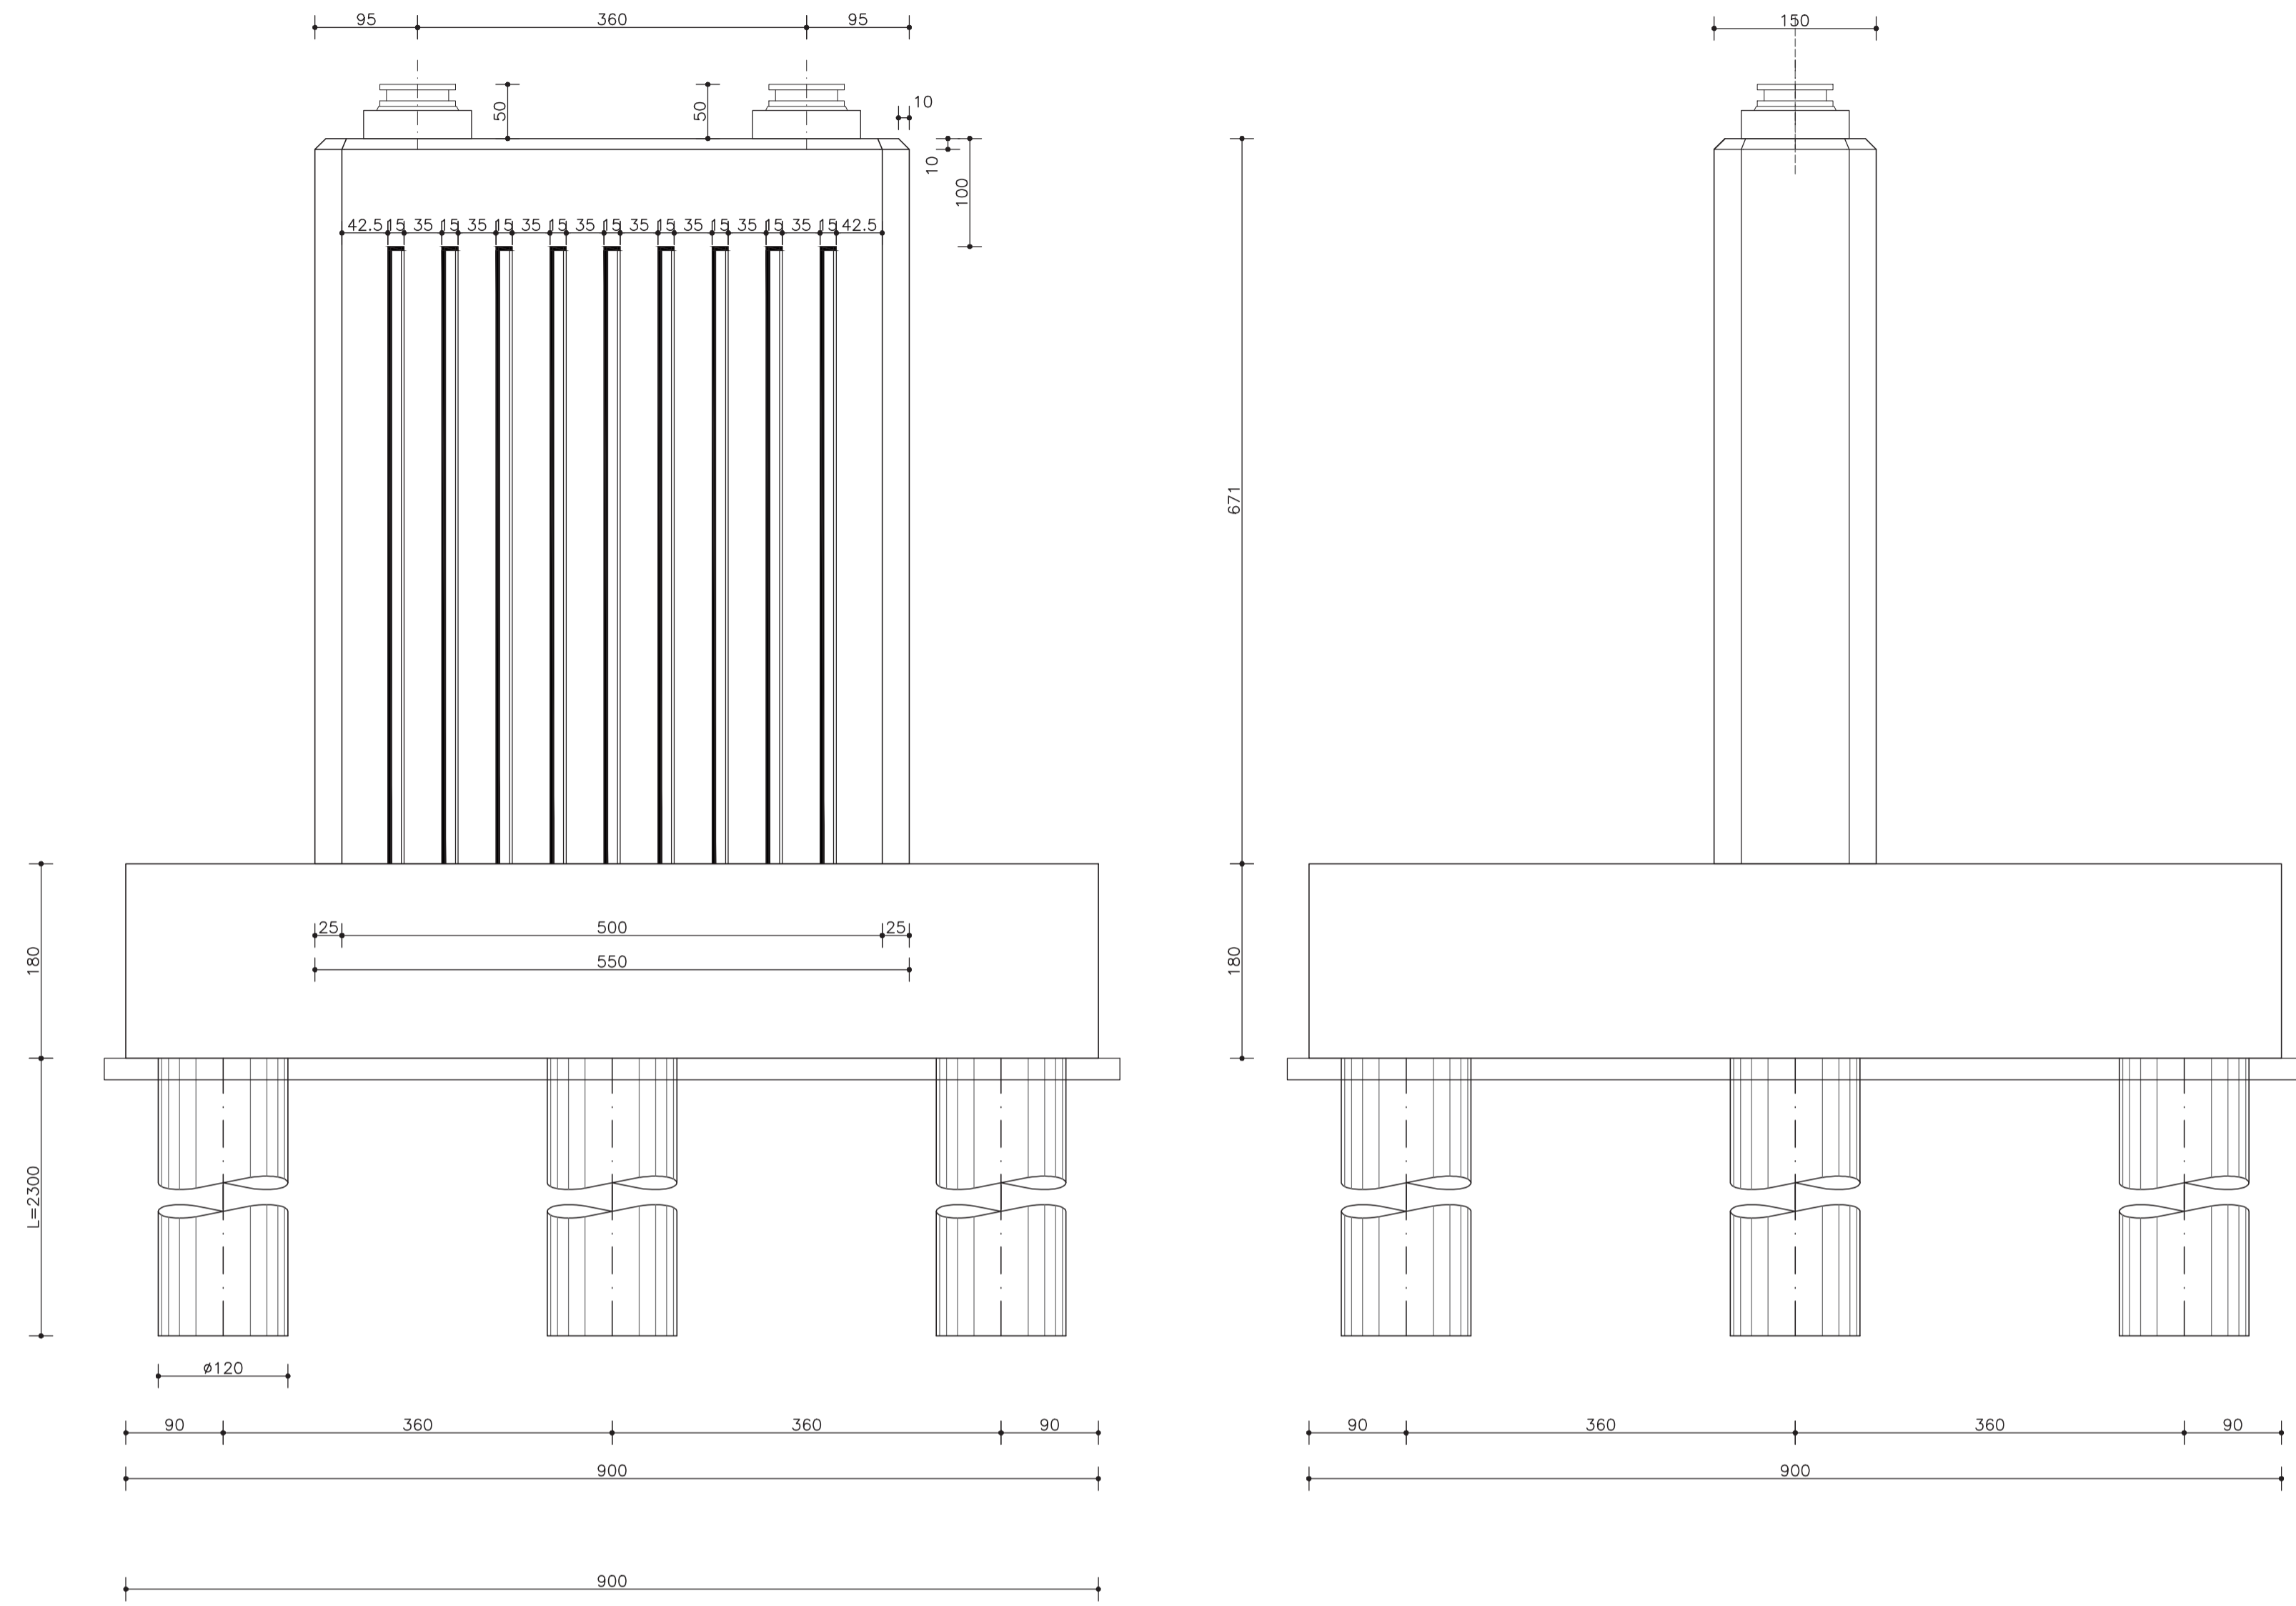

CARPENTERIA PILE
DETTAGLIO DOGA
Scala 1:10

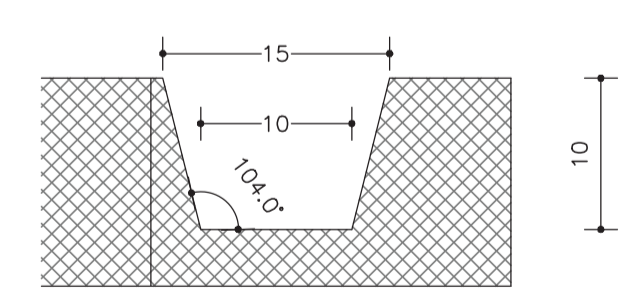

NOTA PER BAGGIOLI E APPOGGI:
La geometria e la composizione dell'apparecchio rappresentato è puramente indicativa della tipologia prescritta a progetto.
Le dimensioni e la forma finale dei dispositivi devono essere elaborate da un fornitore a partire dalle prestazioni richieste a progetto.



GRUPPO FS ITALIANE Direzione Progettazione e Realizzazione Lavori

S.G.C. E78 GROSSETO-FANO
Tratto Siena Bettolle (A1)
Adeguamento a 4 corsie del tratto Siena-Ruffolo (Lotto 0)

PROGETTO DEFINITIVO		COD. FI-81
R.T.I. di PROGETTAZIONE: Mandataria		Mandante
   		
<p>PROGETTISTI: Ing. Riccardo Formichi - Pro Iter srl (Integratore prestazioni specialistiche) Ordine Ing. di Milano n. 18045 Ing. Stefano Muffato - Sinergo SpA Ordine Ing. di Venezia n. 2087</p>		
<p>IL GEOLOGO Dott. Geol. Massimo Mezzanonica - Pro Iter srl Albo Geol. Lombardia n. A762</p>		
<p>COORDINATORE PER LA SICUREZZA IN FASE DI PROGETTAZIONE Ing. Enrico Moretti - Erre.via. srl Ordine Ing. di Milano n. 16237</p>		
<p>VISTO: IL RESP. DEL PROCEDIMENTO Ing. Raffaele Franco Corso</p>		
PROTOCOLLO	DATA	

06 - OPERE D'ARTE
06.02 - Opere d'arte maggiori - Viadotti
06.02.03 - Viadotto Luglie carreggiata Est (VI03E)
Carpenteria sottostrutture carreggiata Est

CODICE PROGETTO	NOME FILE	REVISIONE	SCALA
PROGETTO	TO0VI03TRCP04B.pdf		
DPFI0081	D 20	B	1:50
D			
C			
B	Revisione per istruttoria ANAS	Maggio 2021	Malandrin
A	Emissione	Ottobre 2020	Malandrin
REV.	DESCRIZIONE	DATA	REDATTO
			VERIFICATO
			APPROVATO