




**PROSPETTO IMPALCATO  
CARREGGIATA EST**  
Scala 1:200

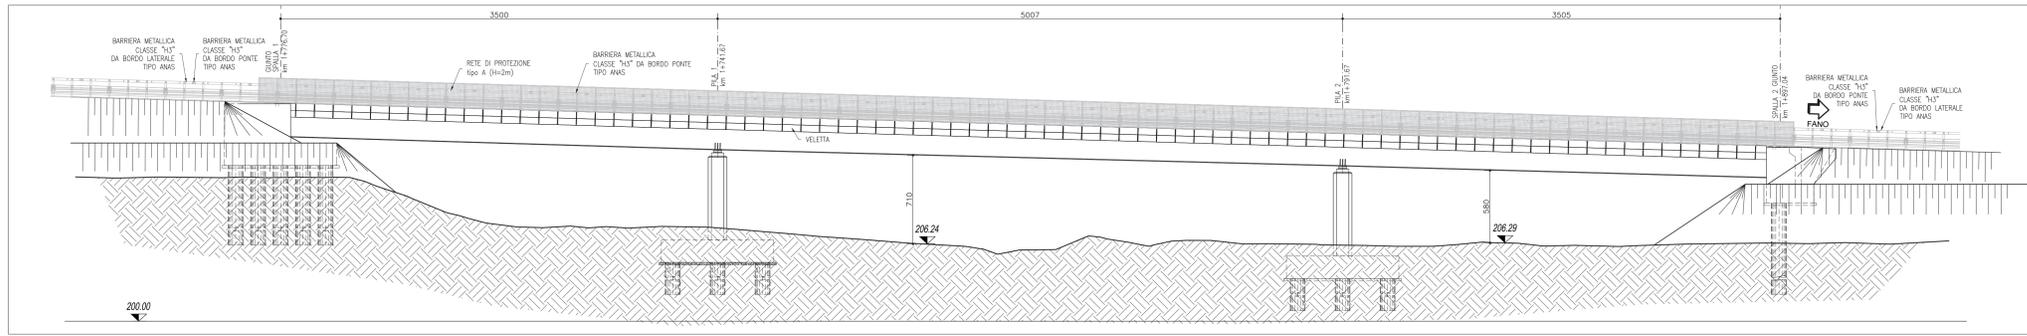


**PLANIMETRIA IMPALCATO  
CARREGGIATA EST**  
Scala 1:200

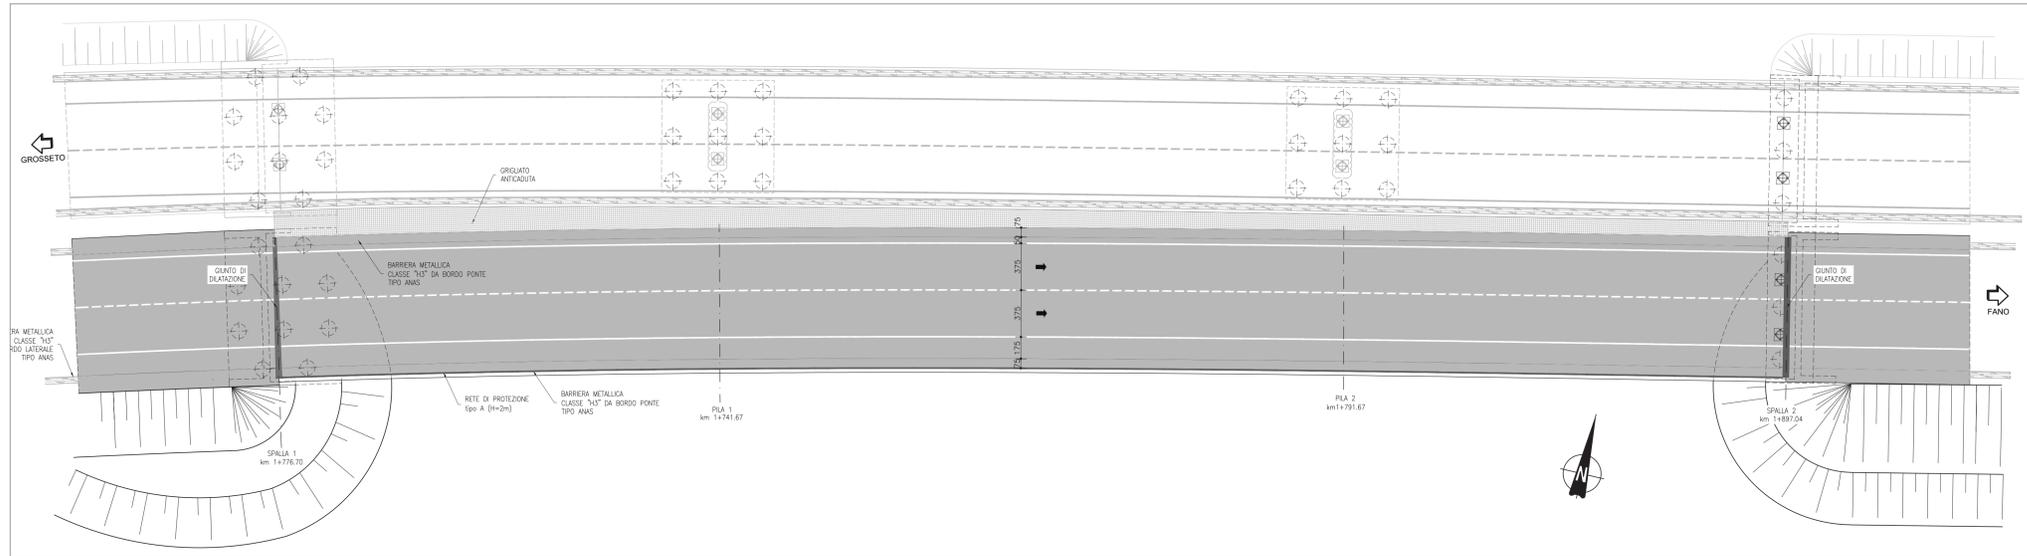


**SEZIONE IMPALCATO  
SPALLA 1**  
Scala 1:50

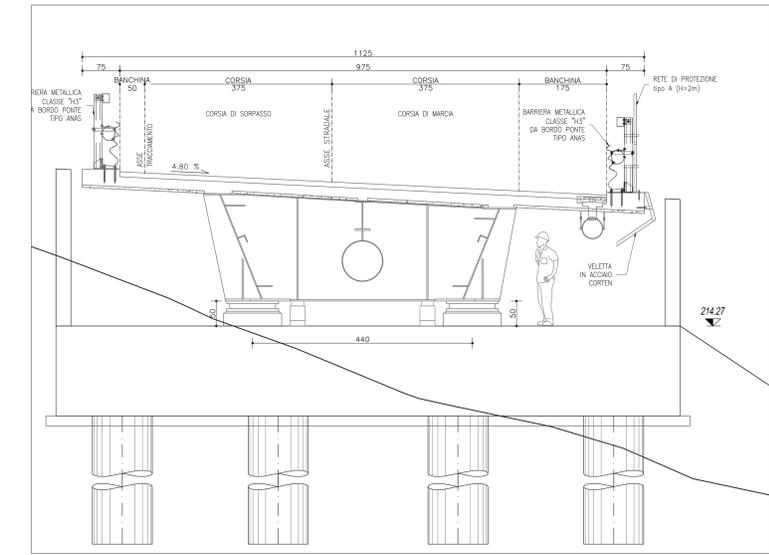


**SEZIONE IMPALCATO  
SPALLA 2**  
Scala 1:50

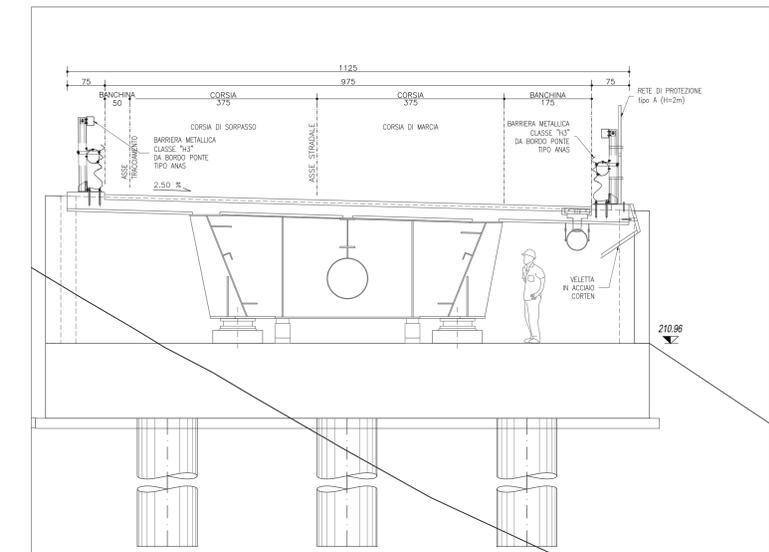

**SEZIONE IMPALCATO  
PILA 1**  
Scala 1:50

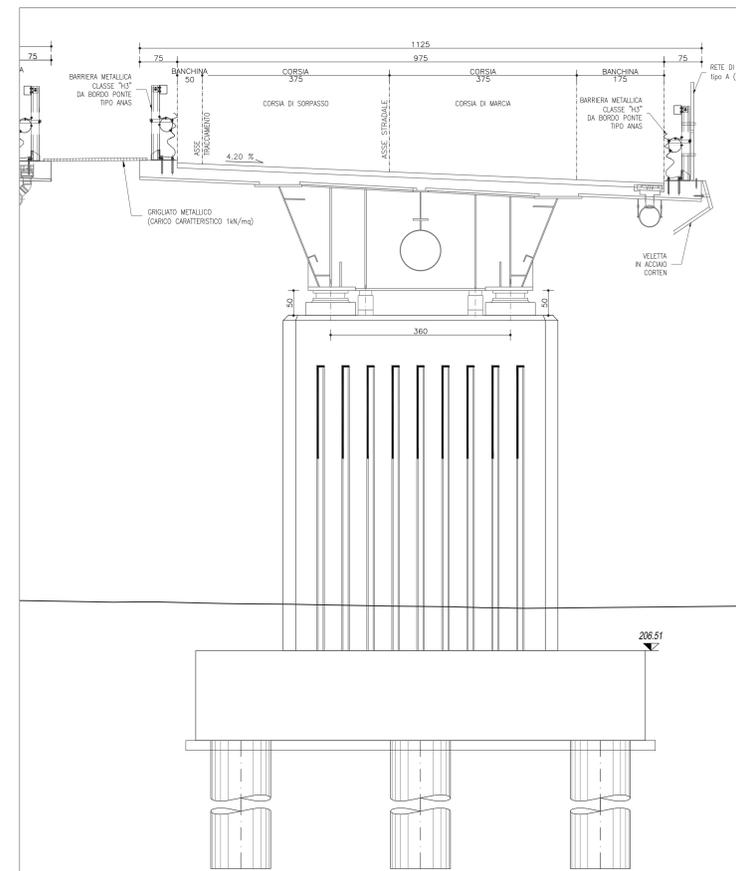

**SEZIONE IMPALCATO  
PILA 2**  
Scala 1:50

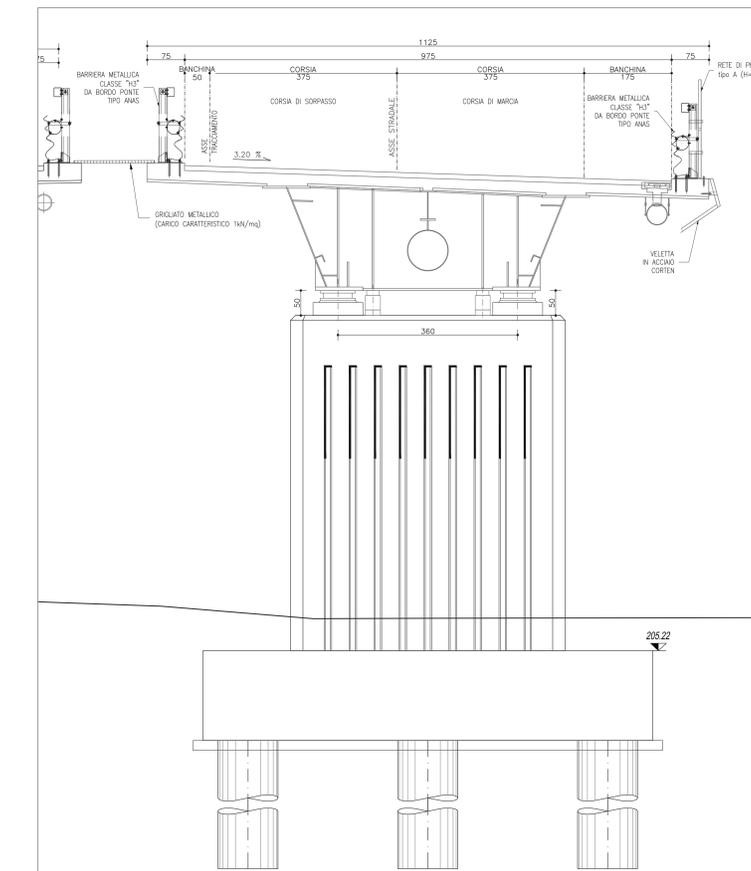

CODICE PROGETTO	NOVE FILE	REVISIONE	SCALA
PROGETTO	UV. PROG. N. PROG.		
<b>D</b>	<b>20</b>	<b>B</b>	1:200 - 1:50
<b>C</b>			
<b>B</b>	Revisione per istruttoria ANAS	Maggio 2021	Madraro Inbacco Muffato
<b>A</b>	Emissione	Ottobre 2020	Madraro Inbacco Cordero
REV.	DESCRIZIONE	DATA	REDATTO VERIFICATO APPROVATO