




STATO DI FATTO
Scala 1:500

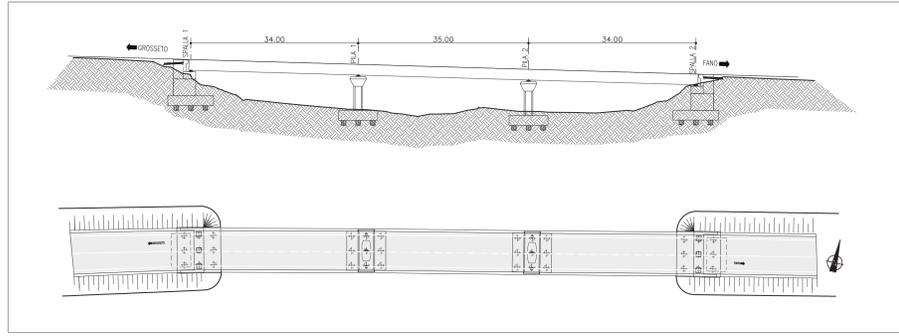


IMPALCATO ESISTENTE SEZIONE TRASVERSALE
Scala 1:50

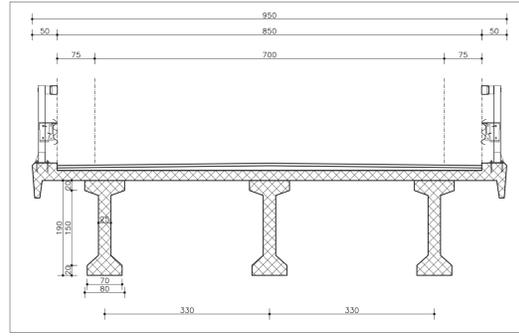


PILA ESISTENTE PROSPETTI
Scala 1:100

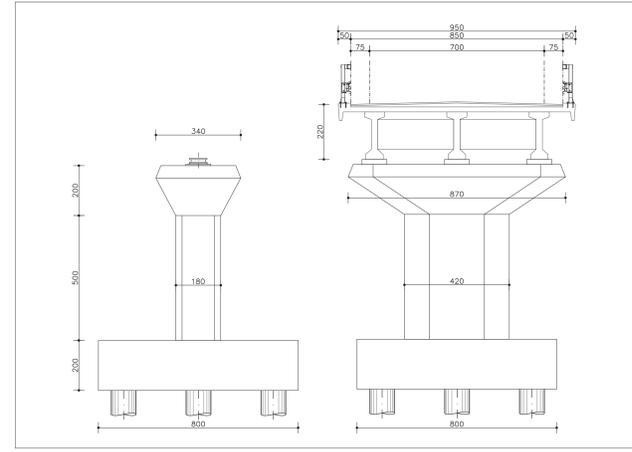


SPALLA ESISTENTE PROSPETTI
Scala 1:100

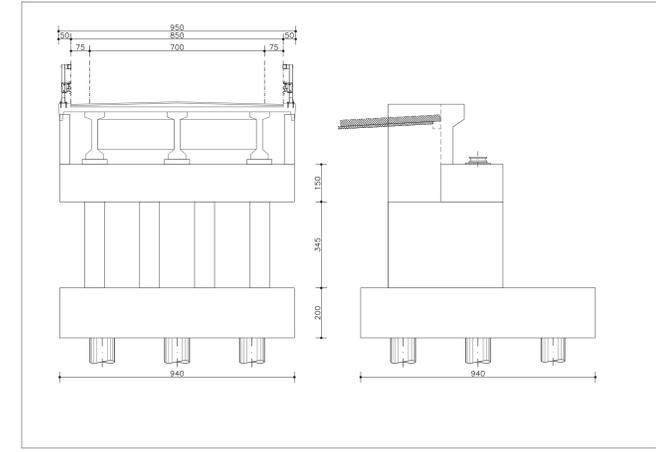


FASE 0 - DEVIAZIONE TRAFFICO SU CARREGGIATA EST
Scala 1:500

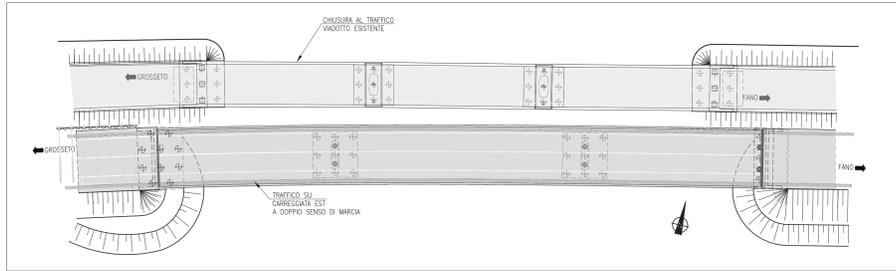


FASE 4 DEMOLIZIONE SPALLA 1
Scala 1:500

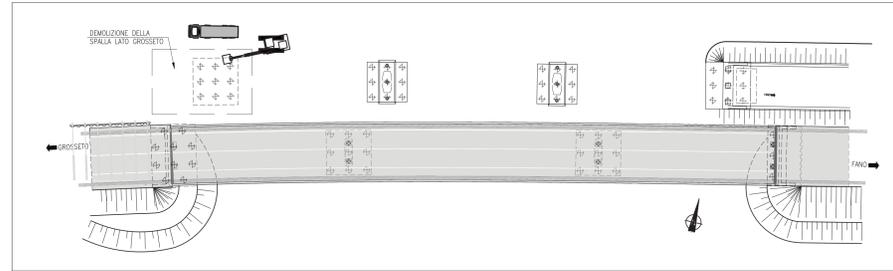


FASE 1 DEMOLIZIONE PRIMA CAMPATA
Scala 1:500

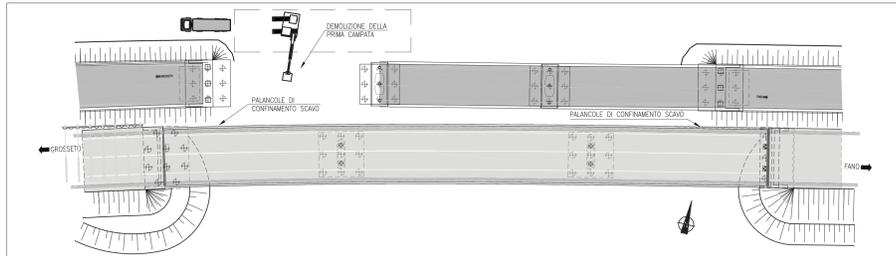


FASE 5 DEMOLIZIONE PILE
Scala 1:500

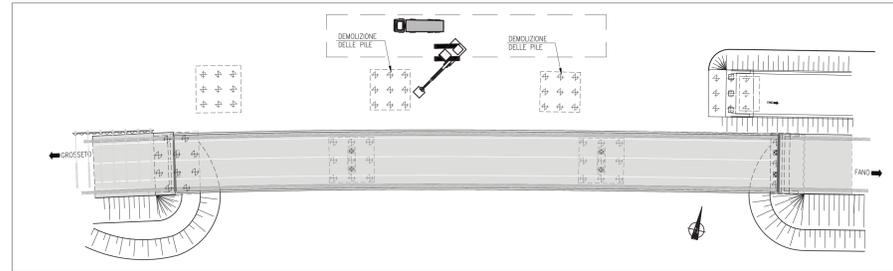


FASE 2 DEMOLIZIONE SECONDA CAMPATA
Scala 1:500

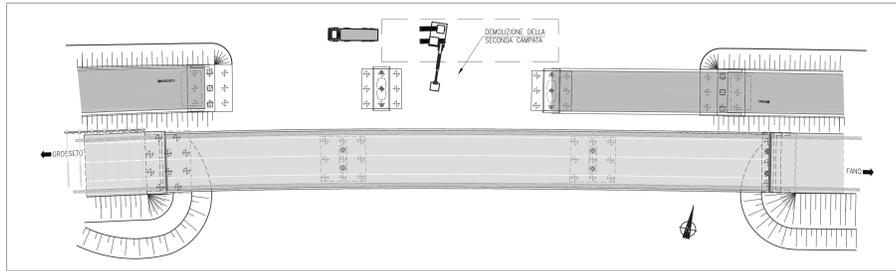


FASE 5 DEMOLIZIONE SPALLA 2
Scala 1:500

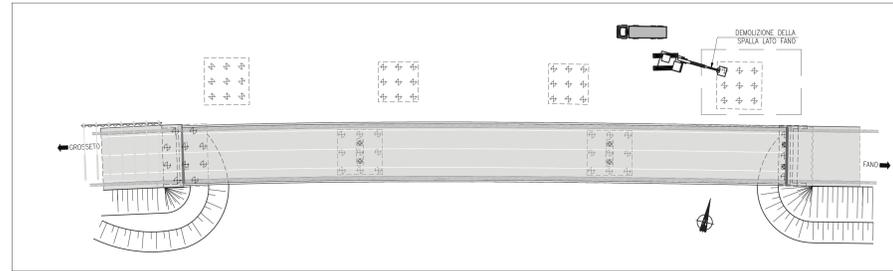

FASE 3 DEMOLIZIONE TERZA CAMPATA
Scala 1:500

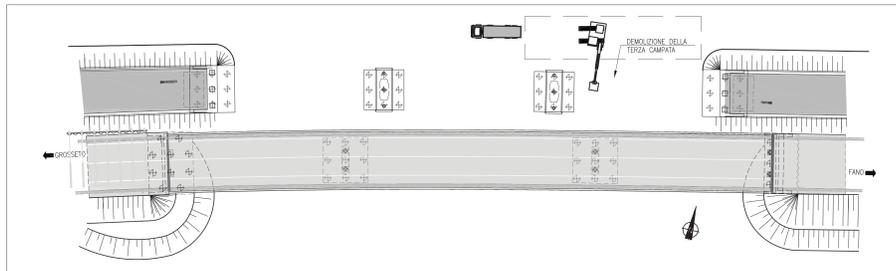

PIANTA E SEZIONE LONGITUDINALE A DEMOLIZIONE COMPLETATA
Scala 1:500

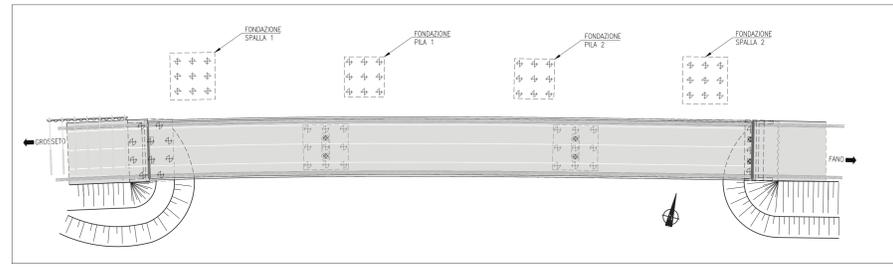

TUTTE LE MISURE DOVRANNO ESSERE VERIFICATE IN CANTIERE PRIMA DELL'INIZIO DELL'ESECUZIONE DEI LAVORI DI DEMOLIZIONE

LA DEMOLIZIONE DELL'IMPALCATO POTRA' AVVENIRE IN ALTERNATIVA:
 - IN QUOTA CON ESCAVATORI DOTATI DI PINZA DEMOLITRICE E SUCCESSIVA FRANTUMAZIONE E VAGLIATURA IN LOCO;
 - CON TRASLAZIONE DELLE SINGOLE TRAVATTORE A TERRA E SUCCESSIVA FRANTUMAZIONE E VAGLIATURA IN LOCO;
 - CON TRASLAZIONE DELLE SINGOLE TRAVATTORE A TERRA E SUCCESSIVA RIDUZIONE IN ELEMENTI TRASPORTABILI PER FRANTUMAZIONE E VAGLIATURA IN APPOSITO STABILIMENTO.
 LE MODALITA' OPERATIVE PER LA DEMOLIZIONE SARANNO STABILITE DALL'IMPRESA ESECUTRICE IN ACCORDO CON LA D.LL.

anas GRUPPO FS ITALIANE Direzione Progettazione e Realizzazione Lavori

S.G.C. E78 GROSSETO-FANO
Tratto Siena Bettolle (A1)
Adeguamento a 4 corsie del tratto Siena-Ruffolo (Lotto 0)

PROGETTO DEFINITIVO cod. FI-81

R.T.I. di PROGETTAZIONE: Mandataria Mandante

PROGETTISTI:
 Ing. Riccardo Farnocchi - Pro. Iter srl (Integratore prestazioni specialistiche)
 Ordine Ing. di Milano n. 18845
 Ing. Stefano Ruffolo - Sinergo SpA
 Ordine Ing. di Venezia n. 2087

IL GEODOLLO:
 Dott. Geol. Massimo Mazzonari - Pro. Iter srl
 Albo Geol. Lombardia n. 4762

COORDINATORE PER LA SICUREZZA IN FASE DI PROGETTAZIONE:
 Ing. Enrico Marretti - Ercos s.r.l.
 Ordine Ing. di Milano n. 16237

VISTO IL RESP. DEL PROCEDIMENTO:
 Ing. Raffaele Franco Corso

PROTOCOLLO DATA

06 - OPERE D'ARTE
06.02 - Opere d'arte maggiori - Viadotti
06.02.03 - Viadotto Luglie carreggiata Ovest (VI030)
 Demolizione viadotto esistente - pianta e sezioni tipo

CODICE PROGETTO	NOME FILE	REVISIONE	SCALA
PROGETTO: DPF10081	TO0V104STRD104B.pdf		
PROGETTO: D 20	CODICE ELAB: T00V104STRD104	B	Varie
D			
C	Revisione per istruttoria ANAS	Maggio 2021	Madrino Imbacco Maffeo
B		Ottobre 2020	Madrino Cabianco Cordero
A	Emissione		
REV.	DESCRIZIONE	DATA	REDATTO VERIFICATO APPROVATO