



PIANTA IMPALCATO
CARREGGIATA EST
Scala 1:100

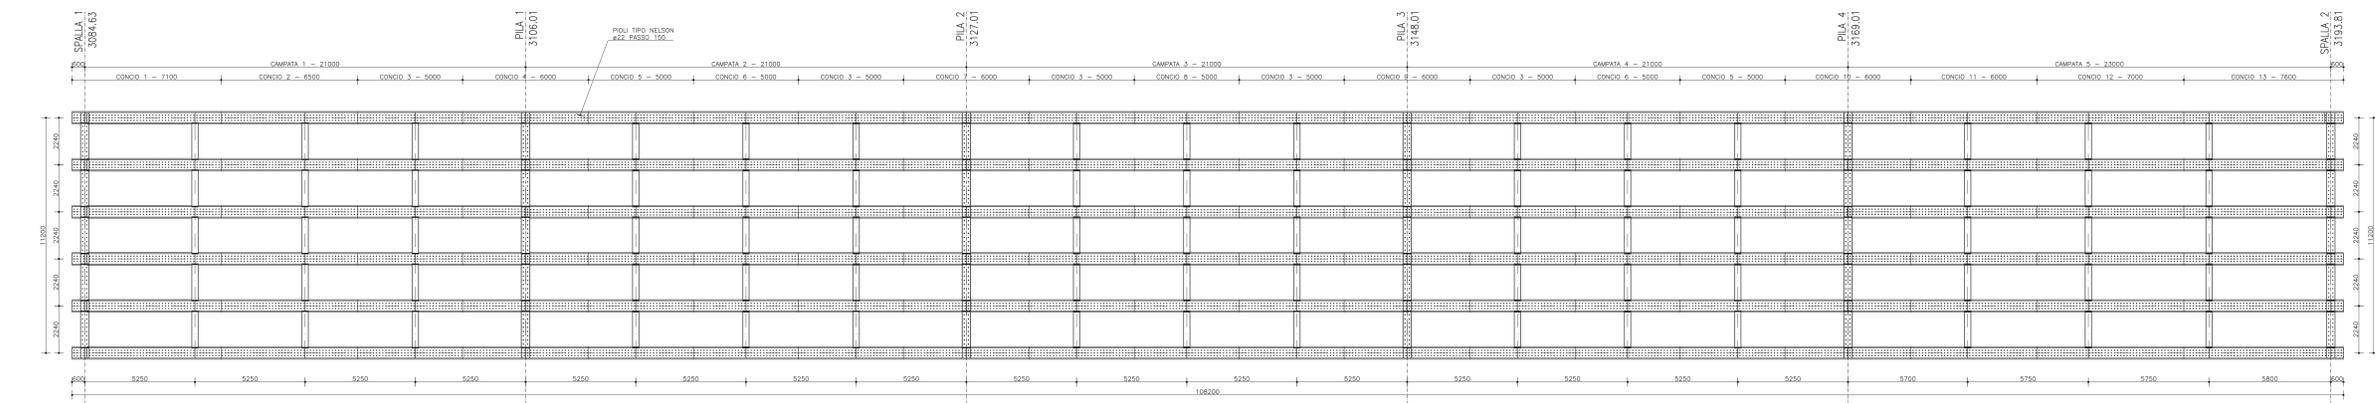


PROSPETTO TRAVE
CARREGGIATA EST
Scala 1:100

Traverso	Traverso	Traverso	Traverso	Traverso	Traverso	Traverso	Traverso	Traverso	Traverso	Traverso	Traverso	Traverso	Traverso	Traverso	Traverso	Traverso	Traverso	Traverso	Traverso	Traverso	
H trave =600mm																					
CONCIO	C1	C2	C3	C4	C5	C6	C3	C7	C3	C8	C3	C9	C3	C6	C5	C10	C11	C12	C13		
Ptb sup	500x30	500x30	500x30	500x40	500x30	500x20	500x30	500x40	500x30	500x20	500x30	500x40	500x30	500x20	500x30	500x40	500x30	500x30	500x30	500x30	
Impilaggio sup				400x30											450x40						
sp anima	25	20	20	25	20	20	20	25	20	20	20	25	20	20	20	30	20	20	25		
Impilaggio inf				700x30				700x30				700x20				700x30					
Ptb inf	750x50	750x65	750x50	750x40	750x55	750x60	750x50	750x40	750x50	750x65	750x50	750x40	750x50	750x60	750x55	750x40	750x55	750x80	750x50		


SEZIONE SU PILA
CARREGGIATA EST
Scala 1:25

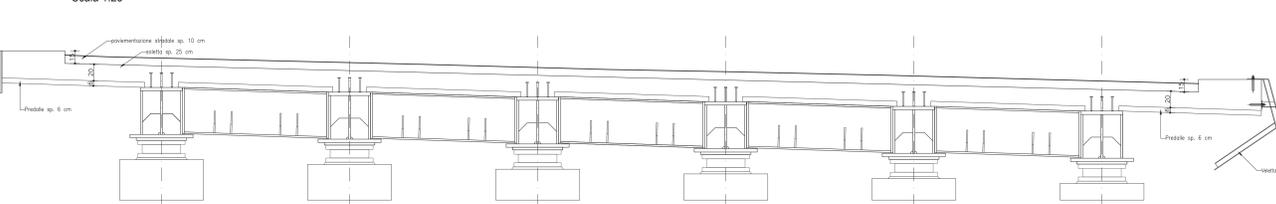


SEZIONE SU SPALLA
CARREGGIATA EST
Scala 1:25

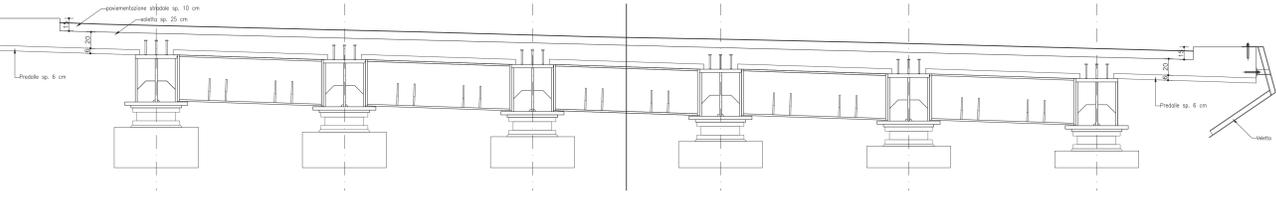


SEZIONE IN CAMPATA
CARREGGIATA EST
Scala 1:25

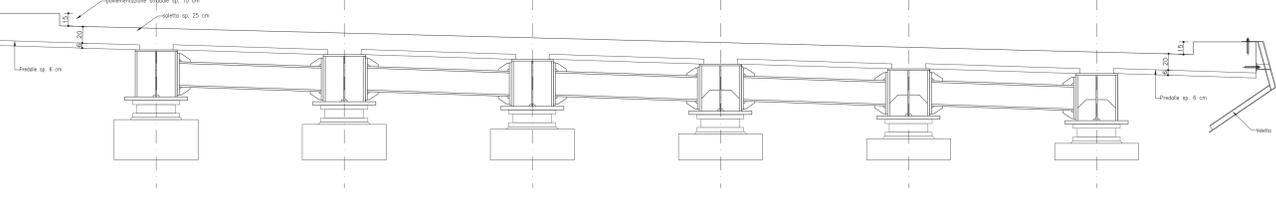


SEZIONE TRAVE
CARREGGIATA EST
Scala 1:5

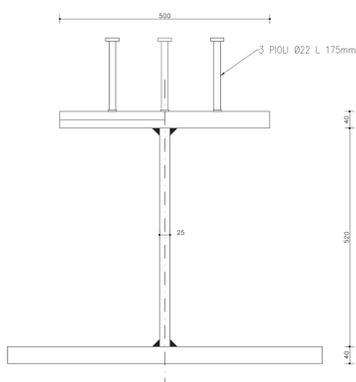


SEZIONE TRAVERSO IN APPOGGIO
CARREGGIATA EST
Scala 1:5

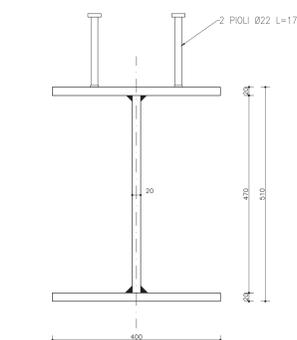


DETTAGLIO TRAVERSO
DI CAMPATA
Scala 1:5

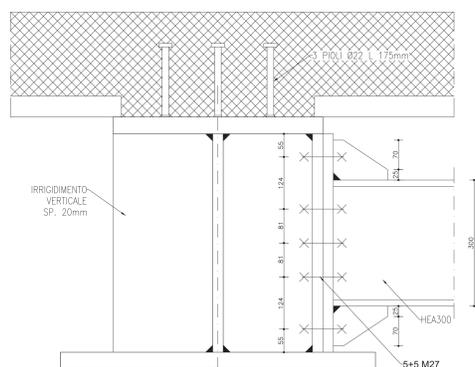

SEZIONE TRAVERSO IN CAMPATA
CARREGGIATA EST
Scala 1:5

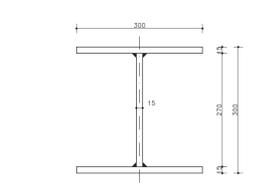

DETTAGLIO TRAVERSO
DI APPOGGIO
Scala 1:5

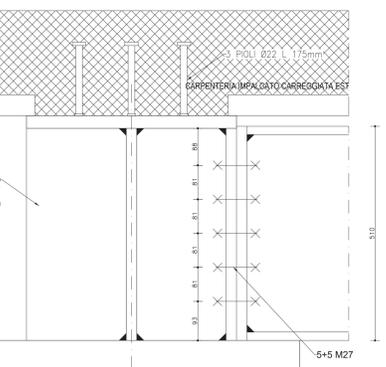

sanas
GRUPPO FS ITALIANE Direzione Progettazione e Realizzazione Lavori

S.G.C. E78 GROSSETO-FANO
Tratto Siena Bettolle (A1)
Adeguamento a 4 corsie del tratto Siena-Ruffolo (Lotto 0)

PROGETTO DEFINITIVO cod. FI-81

R.T.I. di PROGETTAZIONE: Mandataria Mandante
PRQ ITER, SINOVA, SINERGO, SVA

PROGETTISTI:
Ing. Riccardo Fornaciari - Pro. Ing. (Ingegnere professionista specializzato)
Ing. Enrico Marini - Ingegn. n. 18245
Ing. Stefano Marini - Ingegn. SPA
Ing. Ing. di Ingegneria n. 21087

COORDINATORE PER LA SICUREZZA IN FASE DI PROGETTAZIONE
Ing. Enrico Marini - Ingegn. SPA
Ing. Ing. di Ingegneria n. 18245

VISTO IL R.E.P. DEL PROCEDIMENTO
Ing. Raffaele Franco Cerro

06 - OPERE D'ARTE
06.02 - Opere d'arte maggiori - Viadotti
06.02.05 - Viadotto Valli carreggiata Est (VI04E)
Carpenteria impalcato carreggiata Est

CODICE PROGETTO	Nome File	REVISIONE	SCALA
PRODOTTO	TOO\055TRC\018.pdf		
DPI\FI\008\1	D\20	ELAB. T\00\VI\05\STR\CP\01	B
D			1:50
C			
B	Revisione per istruttoria ANAS	Maggio 2021	Milano
A	Emissione	Ottobre 2020	Milano
REV.	DESCRIZIONE	DATA	REDATTO VERIFICATO APPROVATO