




SEZIONE TRASVERSALE SPALLA 1  
CARREGGIATA EST  
Scala 1:50

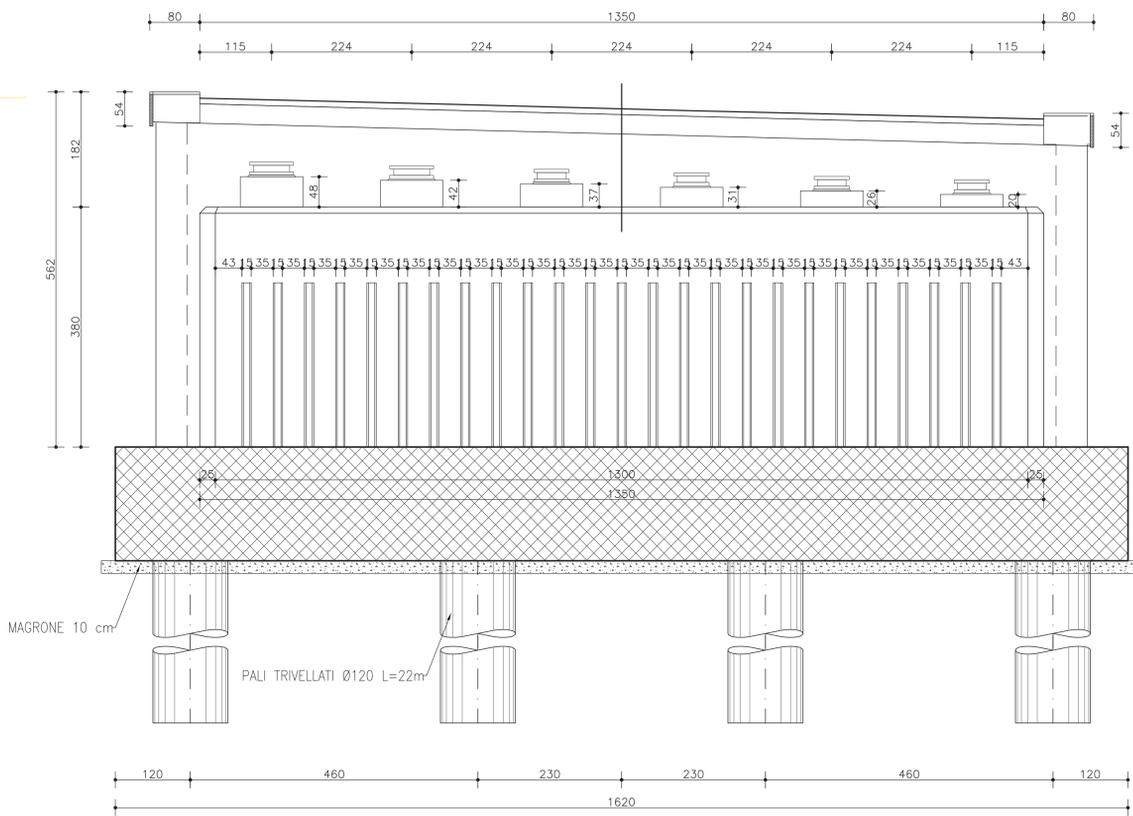


SEZIONE LONGITUDINALE SPALLA 1  
CARREGGIATA EST  
Scala 1:50

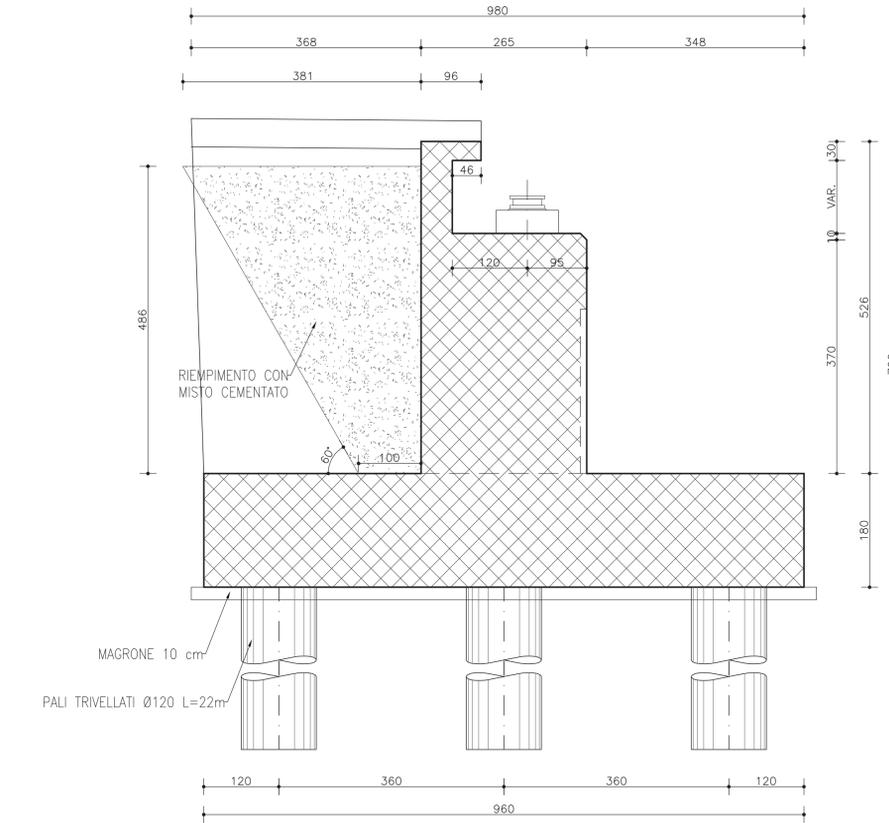

PIANTA FONDAZIONI  
CARREGGIATA EST  
Scala 1:50

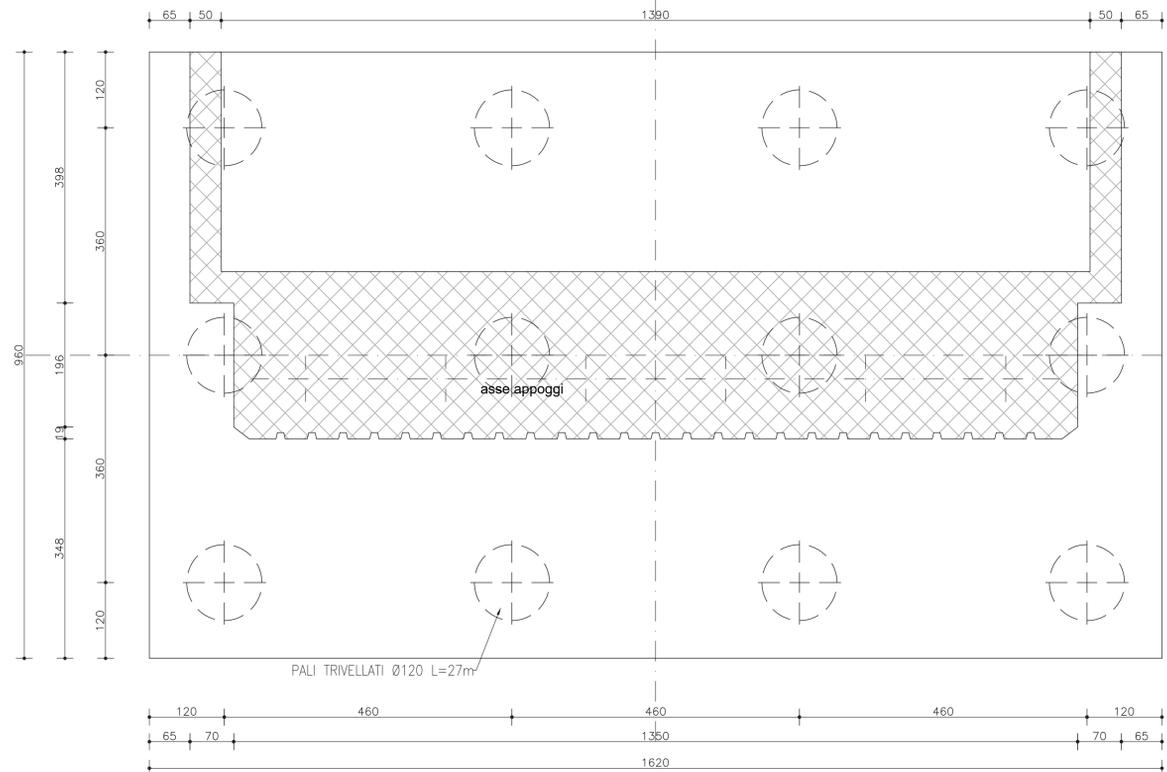

PIANTA APPOGGI  
CARREGGIATA EST  
Scala 1:50

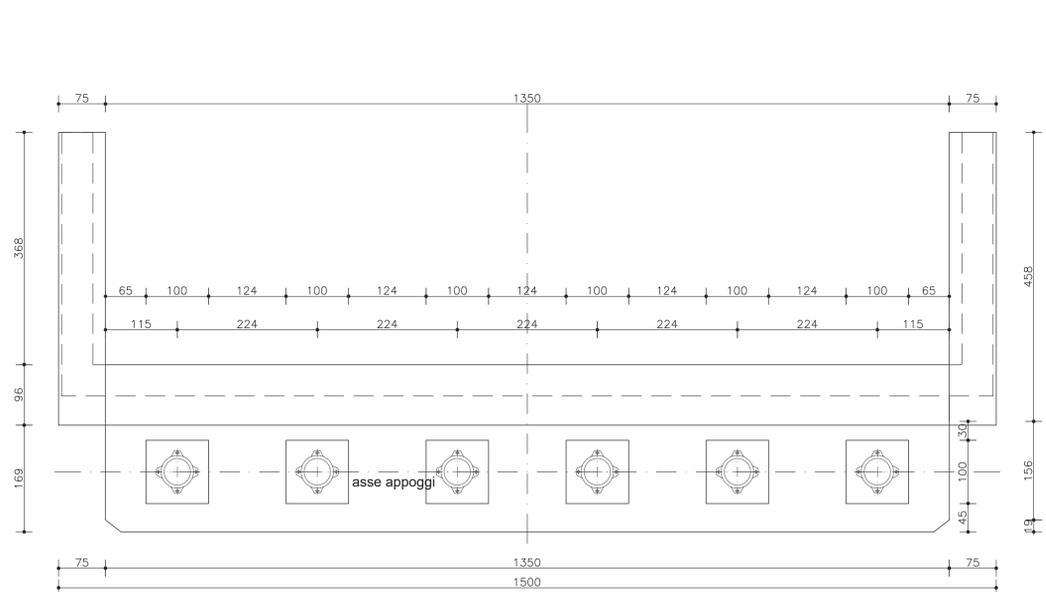

S.G.C. E78 GROSSETO-FANO  
Tratto Siena Bettolle (A1)  
Adeguamento a 4 corsie del tratto Siena-Ruffolo (Lotto 0)

PROGETTO DEFINITIVO COD. FI-81

R.T.I. di PROGETTAZIONE: Mandataria Mandante

PROGETTISTI:  
 Ing. Riccardo Formichi - Pro Iter srl (Integratore prestazioni specialistiche)  
 Ordine Ing. di Milano n. 16045  
 Ing. Stefano Muffato - Sinèrgo SpA  
 Ordine Ing. di Venezia n. 2067

IL GEOLOGO  
 Dott. Geol. Massimo Mezzanatica - Pro Iter srl  
 Albo Geol. Lombardia n. A762

COORDINATORE PER LA SICUREZZA IN FASE DI PROGETTAZIONE  
 Ing. Enrico Moretti - Erre.via.srl  
 Ordine Ing. di Milano n. 16237

VISTO: IL RESP. DEL PROCEDIMENTO  
 Ing. Raffaele Franco Corso



PROTOCOLLO DATA

06 - OPERE D'ARTE  
 06.02 - Opere d'arte maggiori - Viadotti  
 06.02.05 - Viadotto Valli carreggiata Est (VI04E)  
 Carpenteria spalla 1 carreggiata Est

CODICE PROGETTO		NOME FILE		REVISIONE	SCALA
PROGETTO	LIV. PROG.	N. PROG.	TO0VIO5STRCP02B.pdf		
DPF10081	D	20		B	1:50
CODICE ELAB.		TO0VIO5STRCP02			

REV.	DESCRIZIONE	DATA	REDATTO	VERIFICATO	APPROVATO
D					
C					
B	Revisione per istruttoria ANAS	Maggio 2021	Malandrin	Imbucuso	Muffato
A	Emissione	Ottobre 2020	Malandrin	Cicchiano	Cicchiano