




SEZIONE TRASVERSALE SPALLA 2  
CARREGGIATA EST  
Scala 1:50

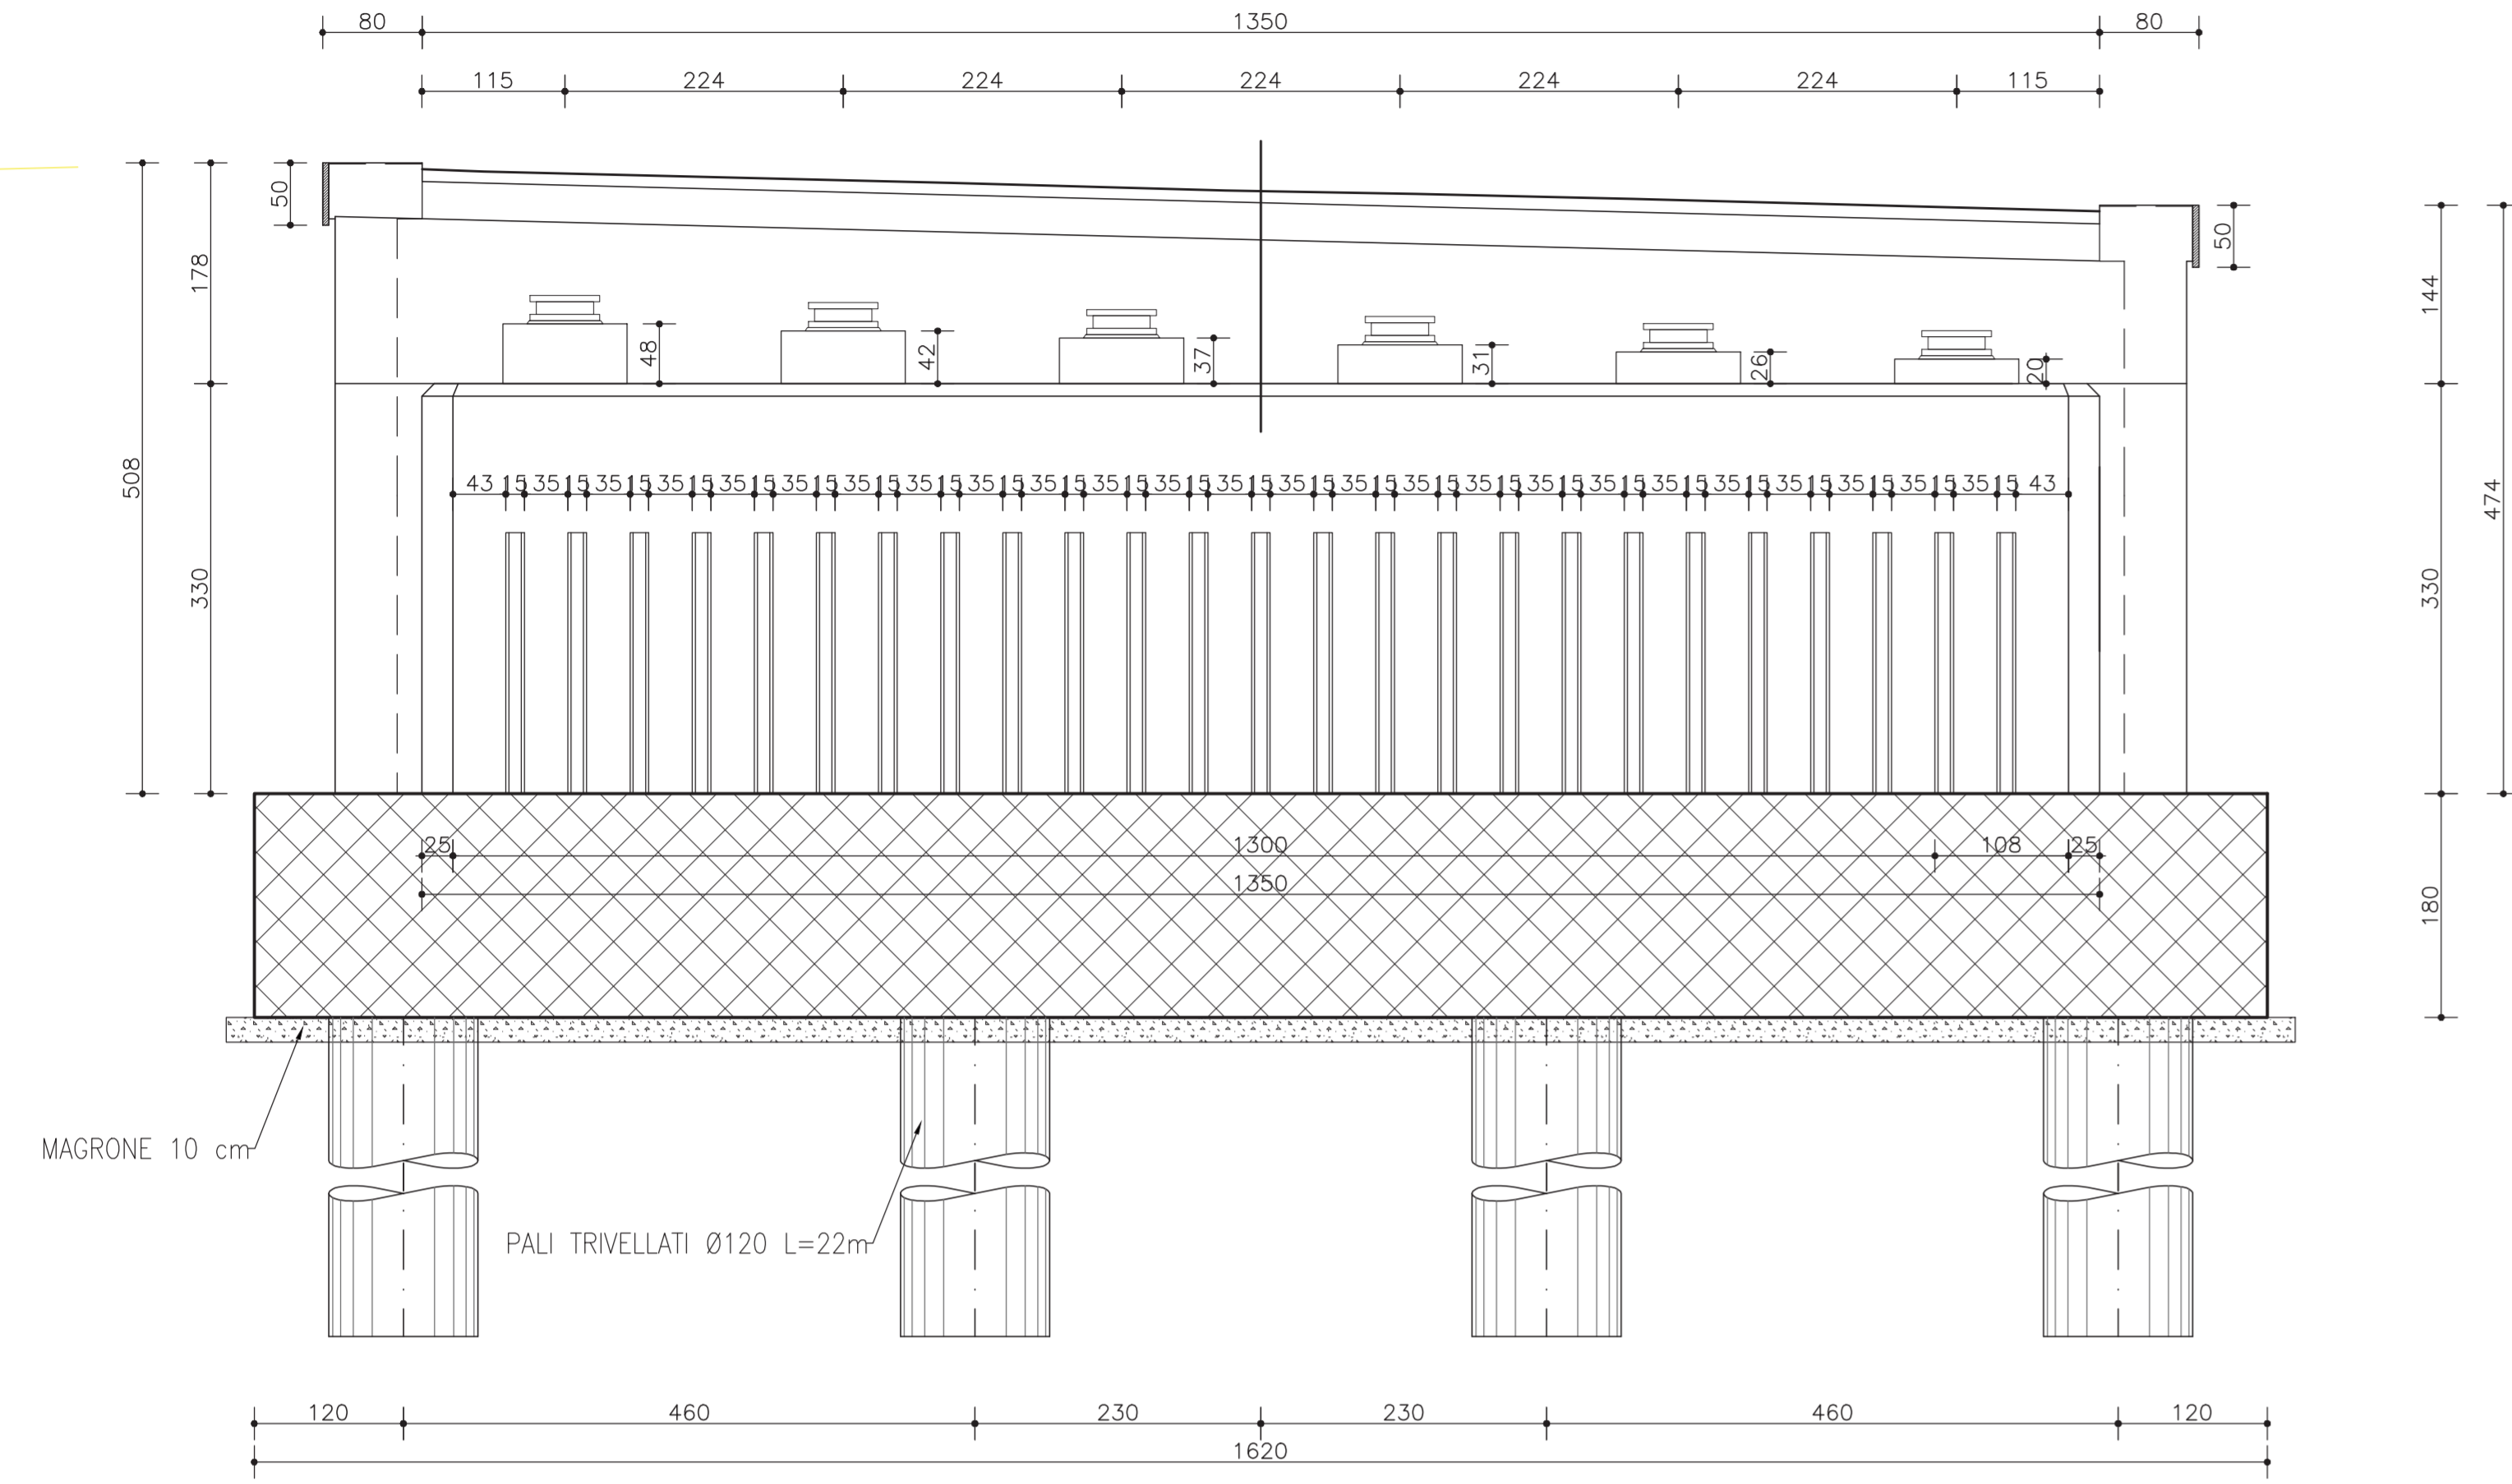

SEZIONE LONGITUDINALE SPALLA 2  
CARREGGIATA EST  
Scala 1:50

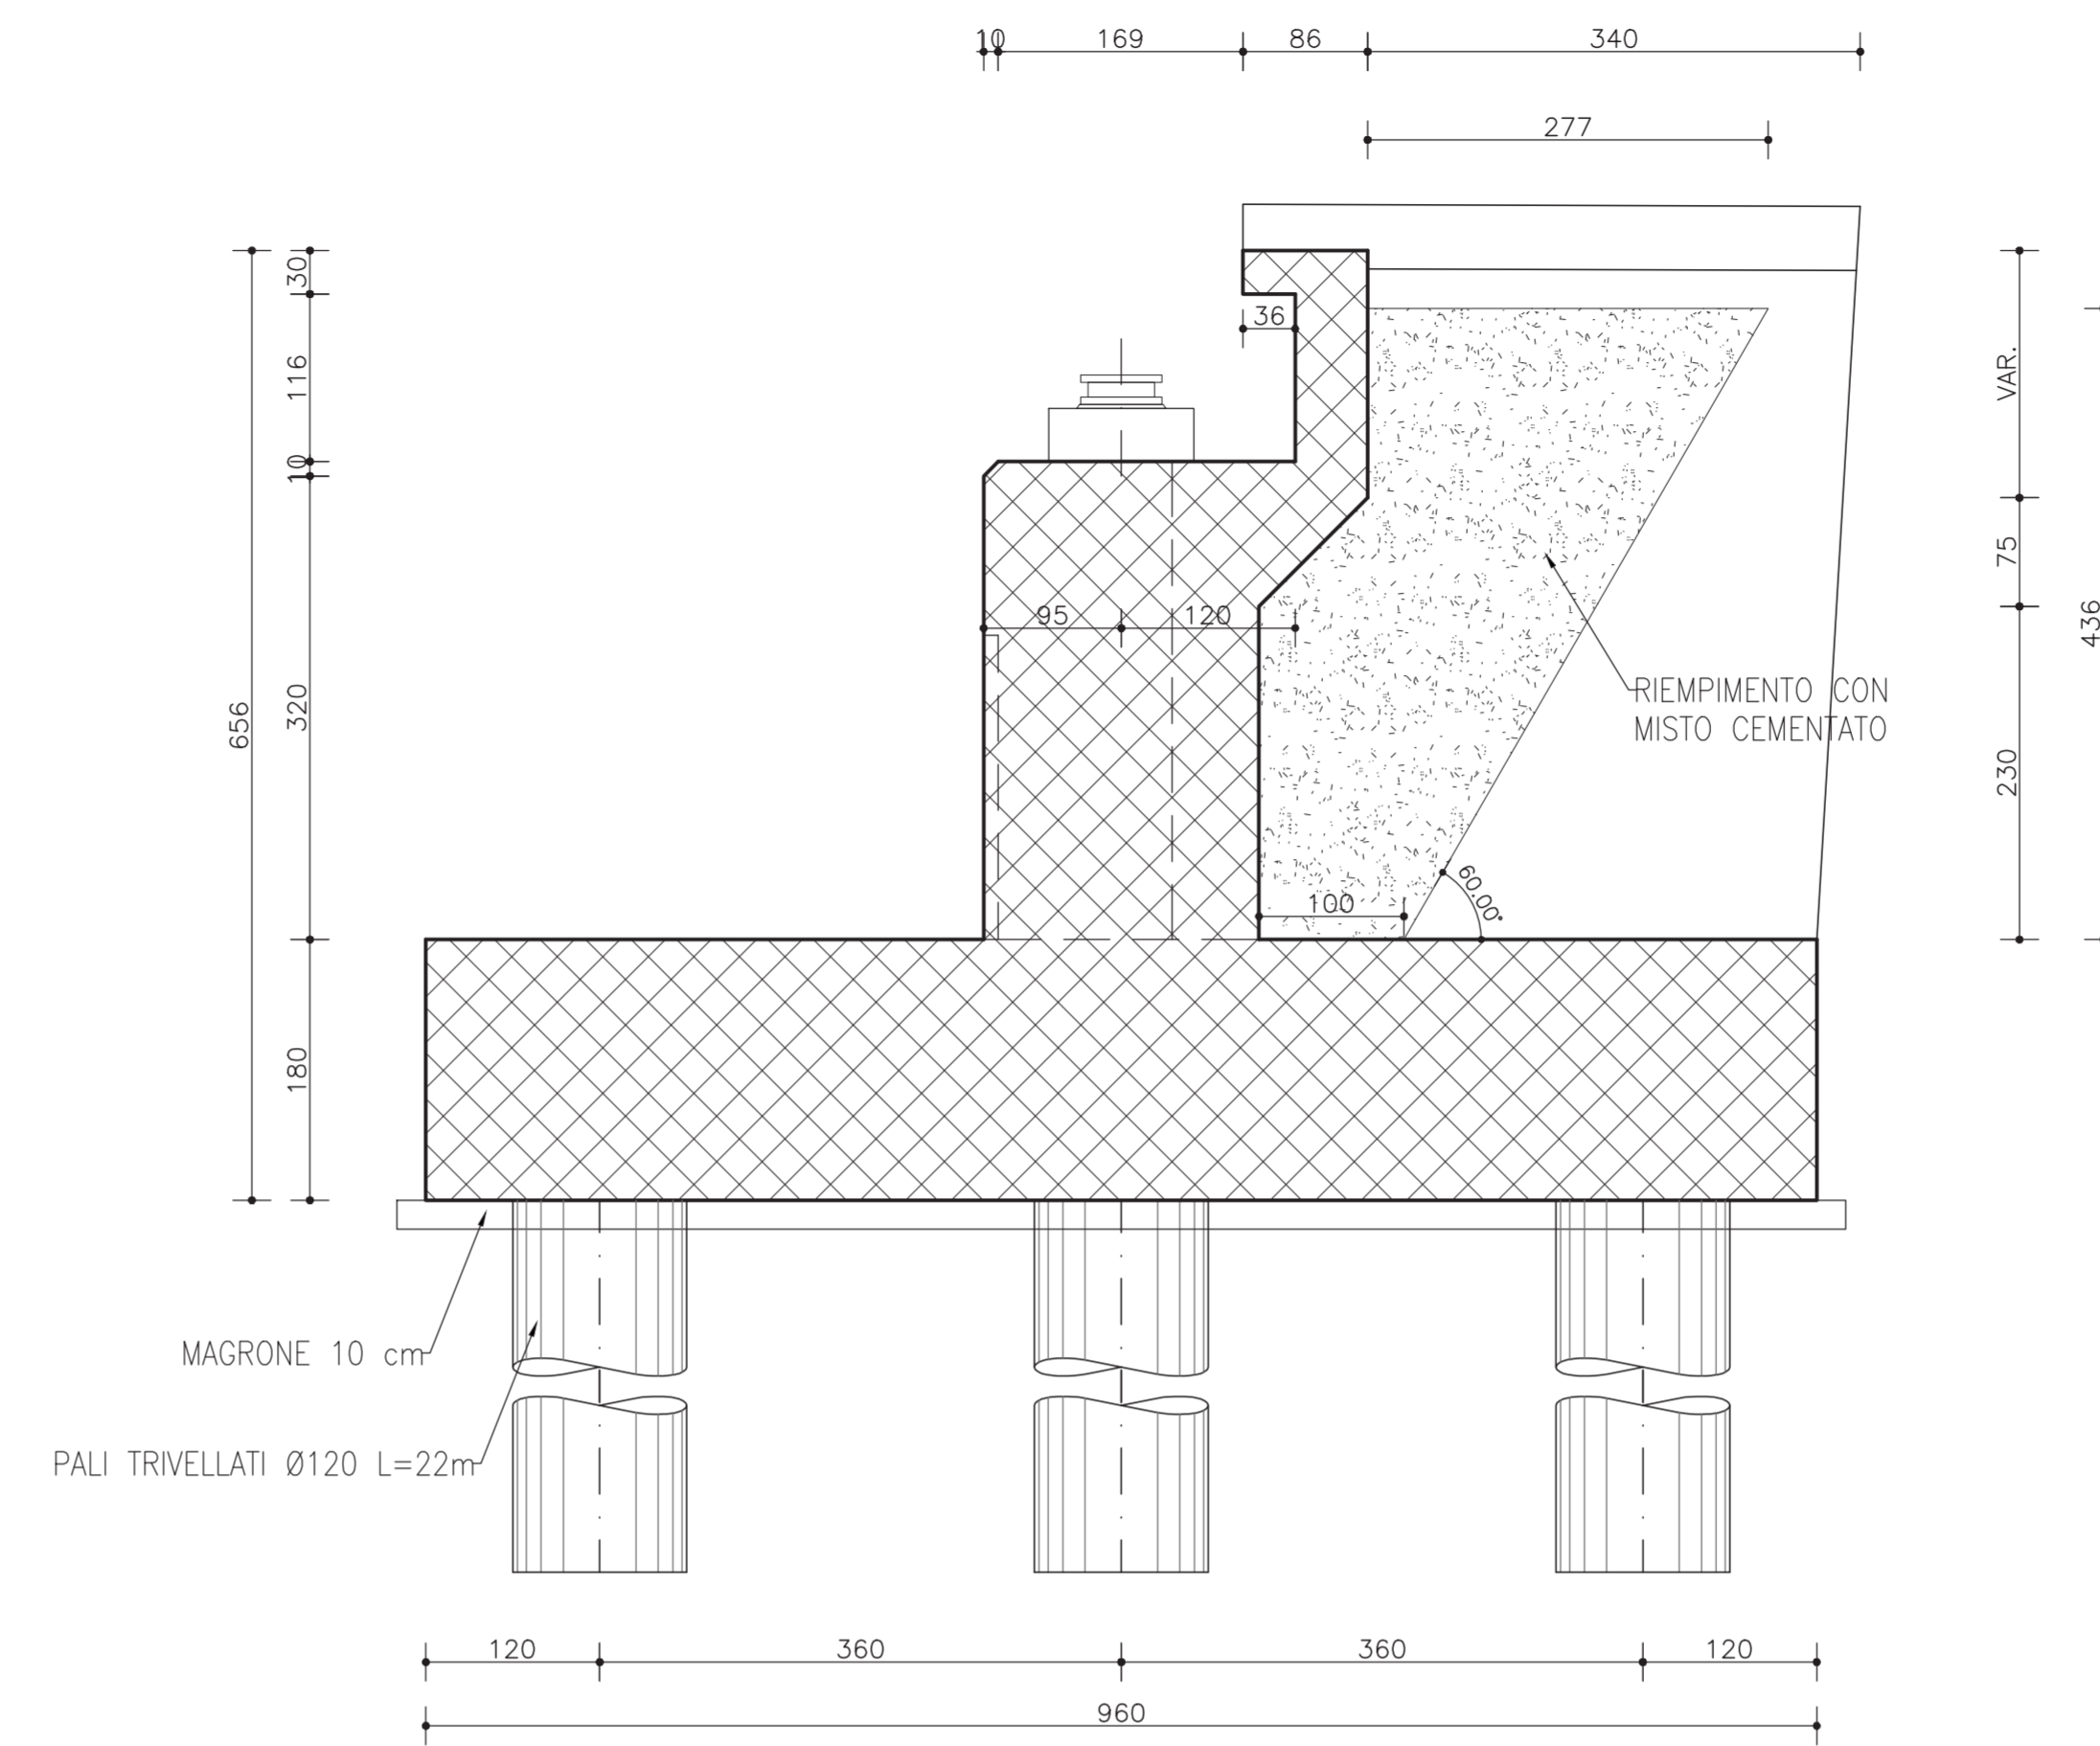

PIANTA FONDAZIONI  
CARREGGIATA EST  
Scala 1:50

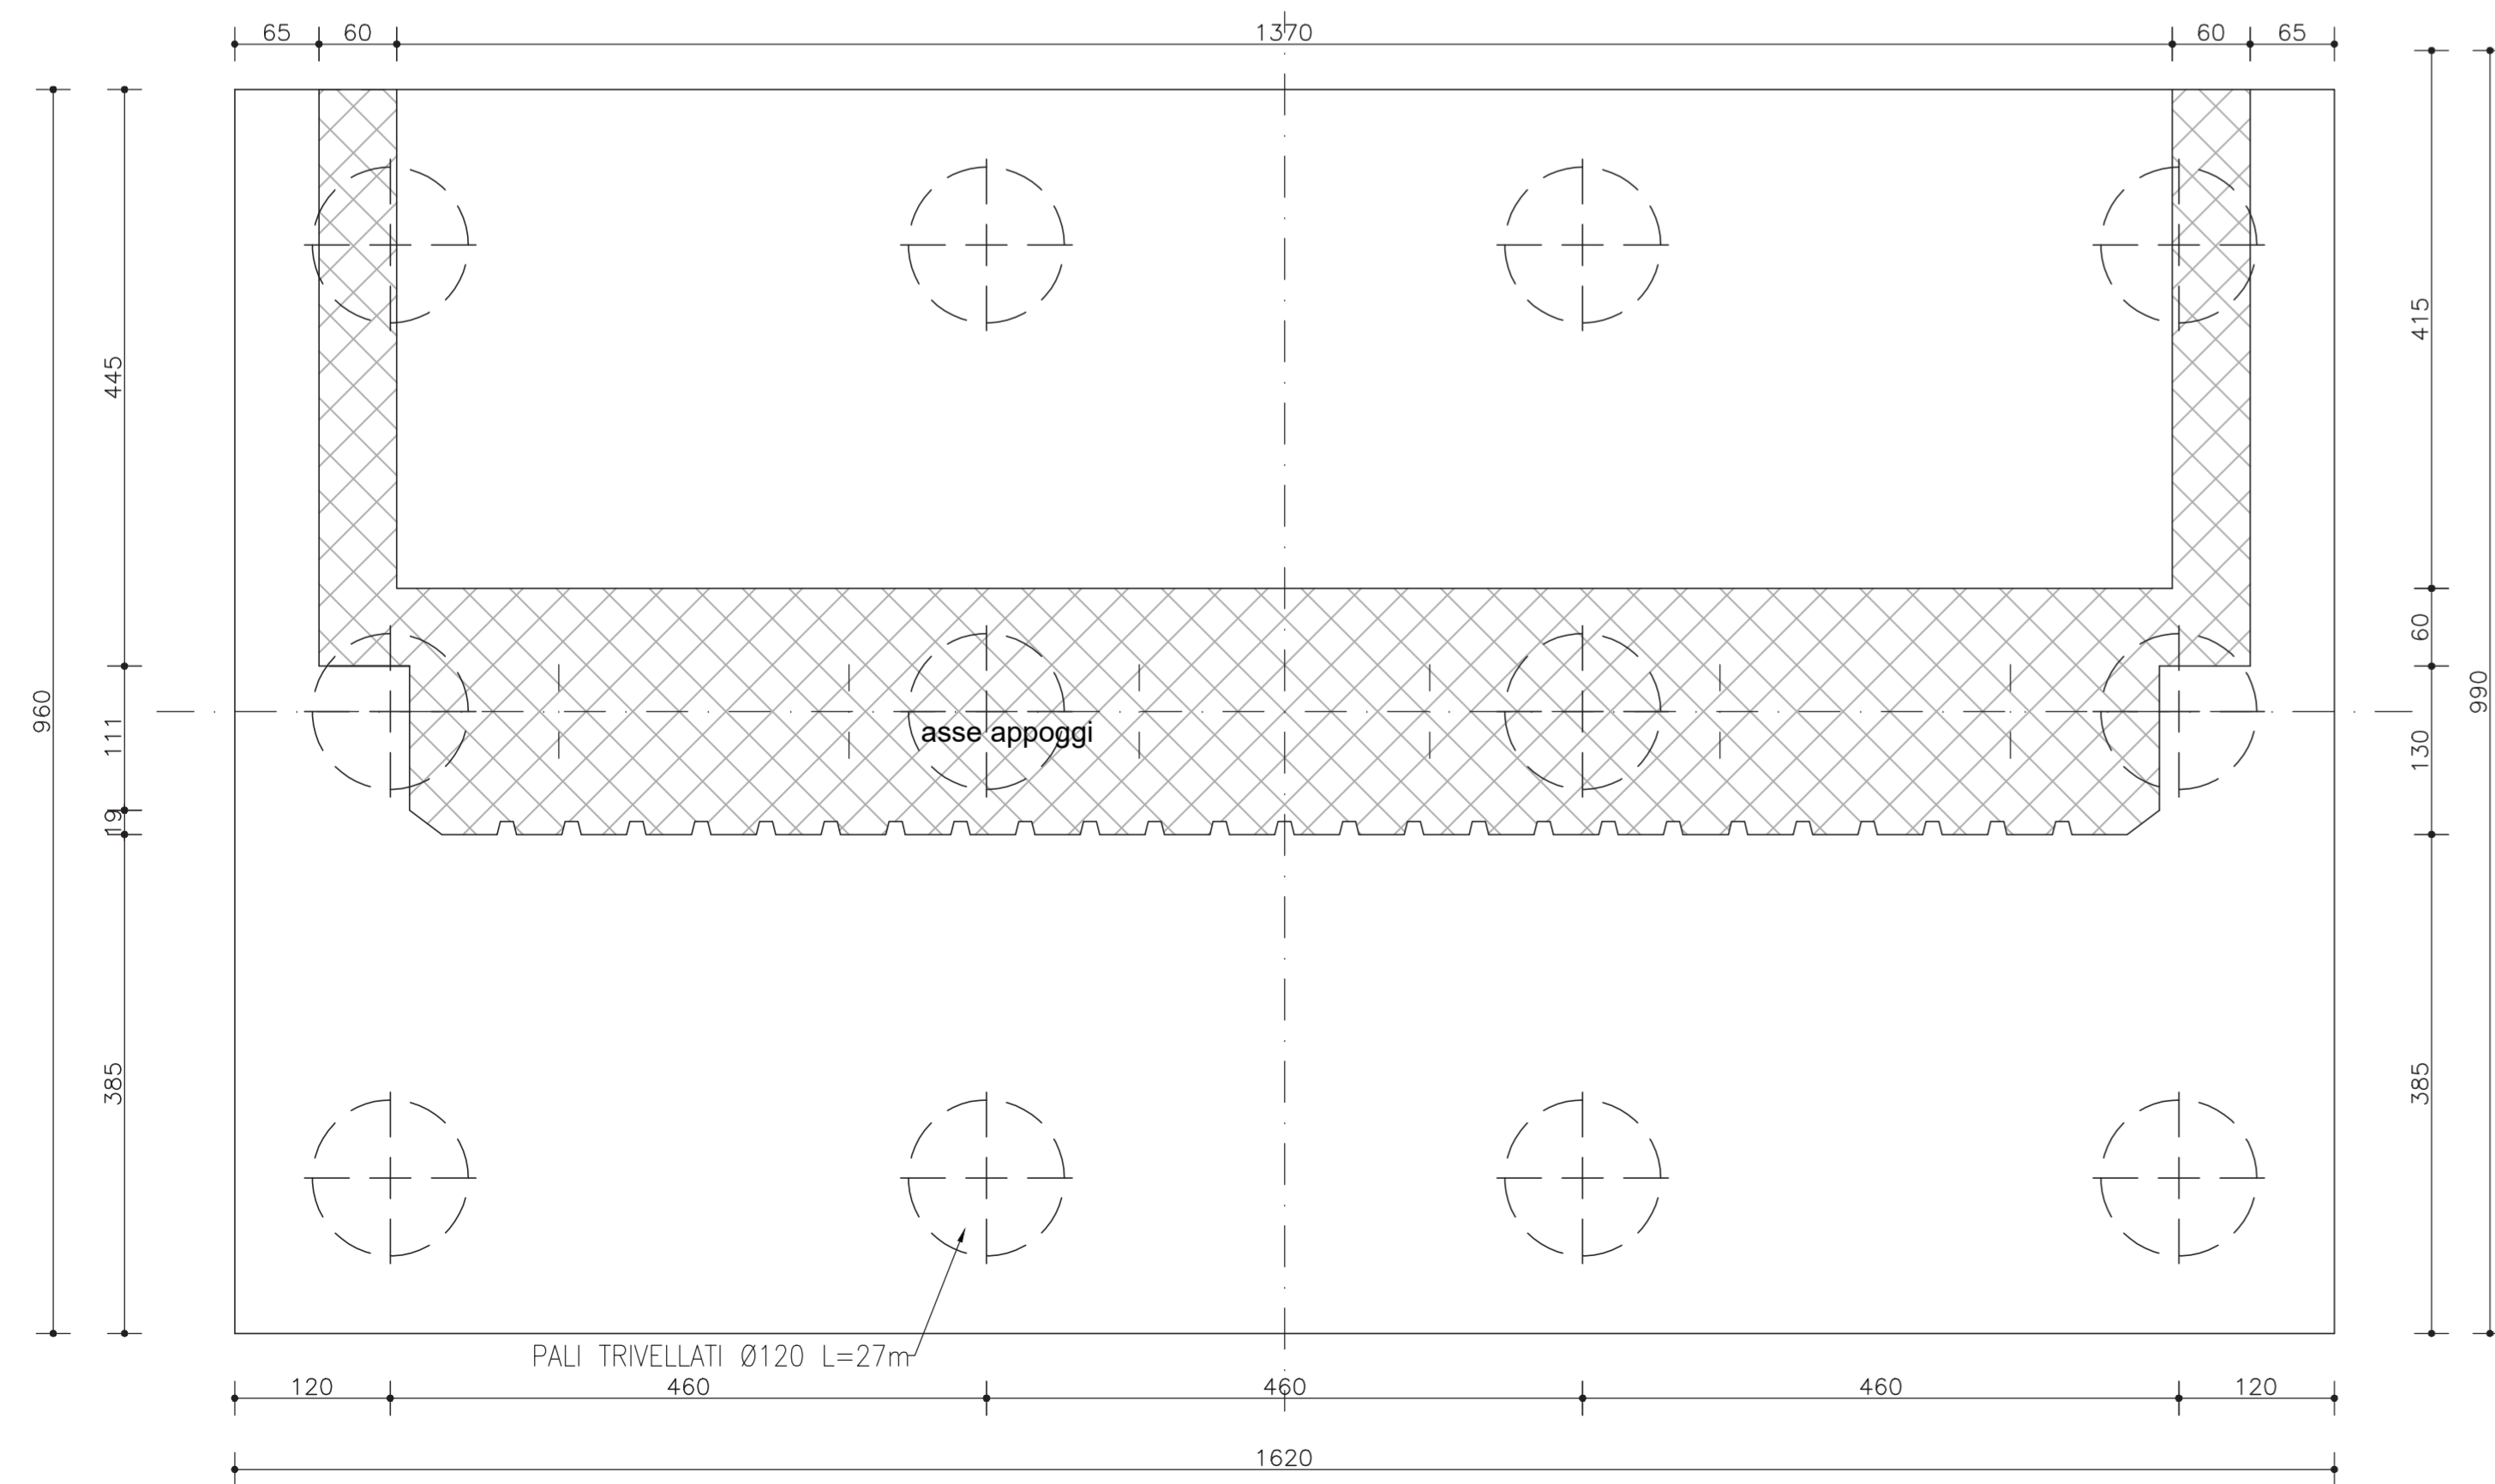

PIANTA APPOGGI  
CARREGGIATA EST  
Scala 1:50

