




STATO DI FATTO
Scala 1:500

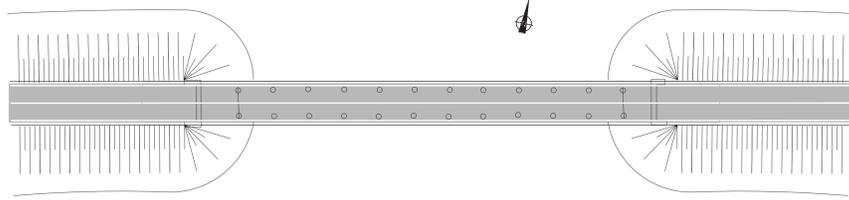


FASE 1
REALIZZAZIONE FONDAZIONI
Scala 1:500

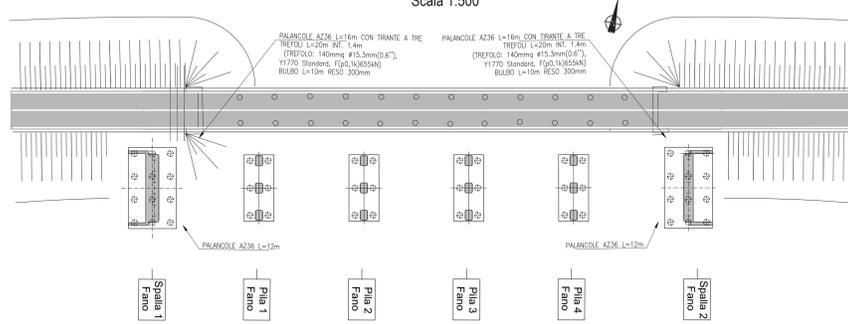


FASE 2
ASSIEMMAGGIO E VARO PRIMO CONCIO
Scala 1:500

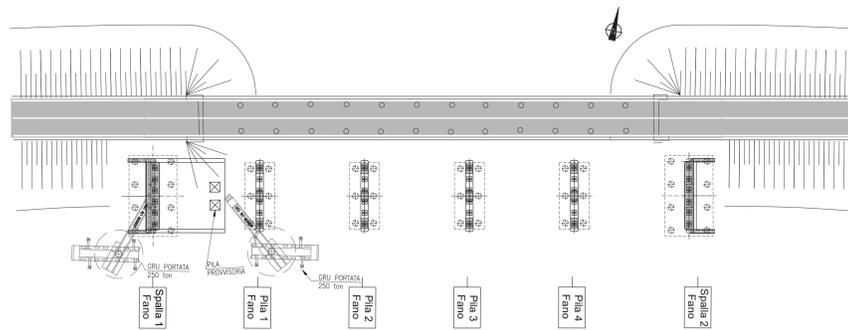


FASE 3
ASSIEMMAGGIO E VARO SECONDO CONCIO
Scala 1:500

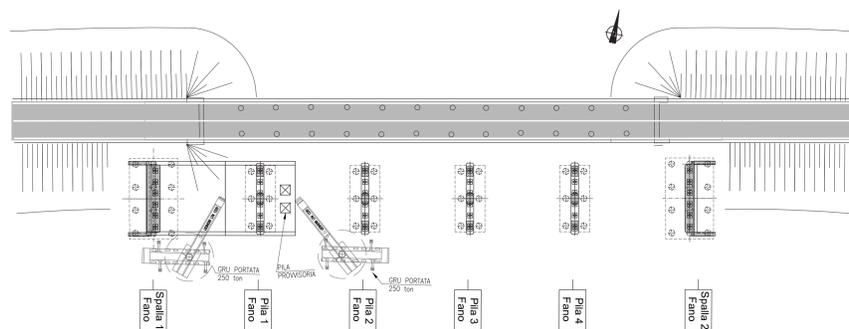


FASE 4
ASSIEMMAGGIO E VARO TERZO CONCIO
Scala 1:500

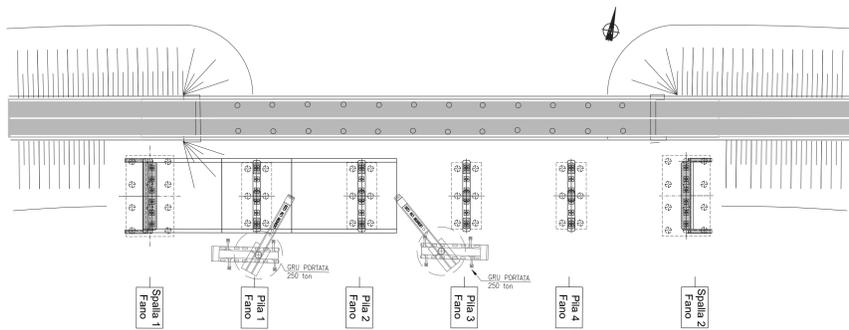


FASE 5
ASSIEMMAGGIO E VARO QUARTO CONCIO
Scala 1:500

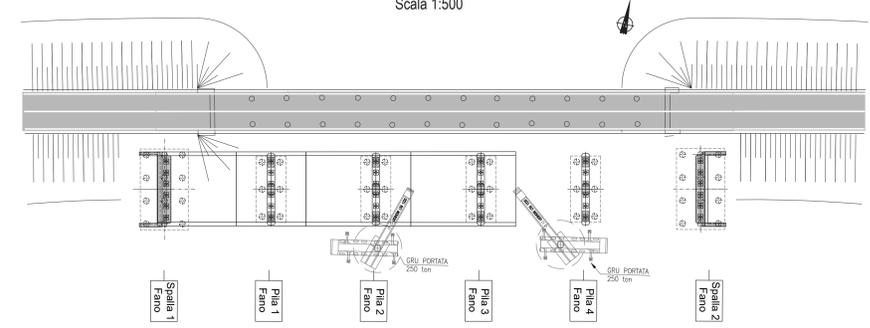


FASE 6
ASSIEMMAGGIO E VARO QUINTO CONCIO
Scala 1:500

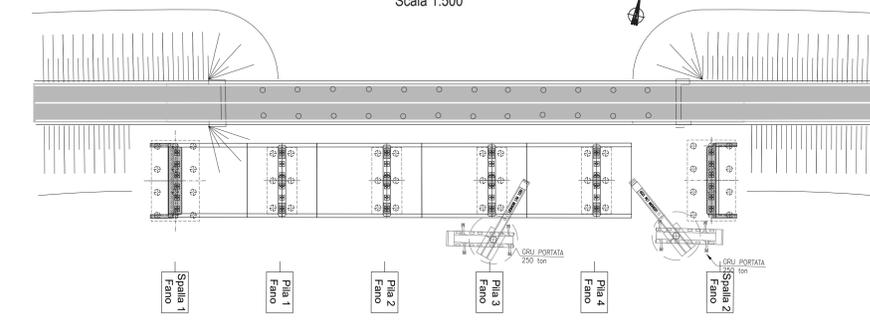

FASE 7
ASSIEMMAGGIO E VARO SESTO CONCIO E CONCI SUCCESSIVI
Scala 1:500

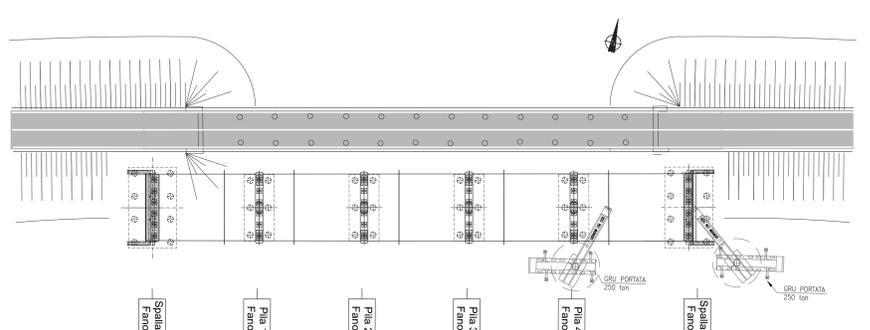

FASE 8
COMPLETAMENTO RILEVATI DI ACCESSO
Scala 1:500

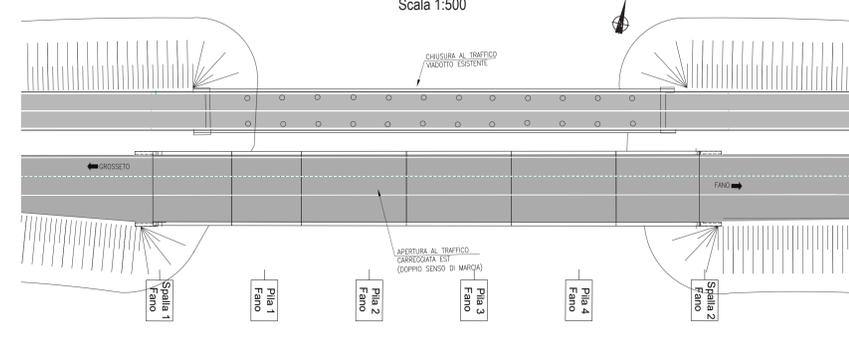

NOTE:
 - IL CANTIERE RICEVERA I CONCI PREASSEMBLATI DELLE TRAVI PRINCIPALI E GLI ELEMENTI DI CONTROLLO
 - IL CONCIO DI "IMPALCATO VERRA" ASSEMBLATO A PIE' D'OPERA E SUCCESSIVAMENTE VARATO IN QUOTA CON L'USO DI 2 CRU AUTOCARRATE CON PORTATA 250 ton.
 - SI PREVEDE L'UTILIZZO DI PILE PROVVISORIE DURANTE L'ASSEMBLAGGIO DEL VIADOTTO

CODICE PROGETTO	NOME FILE	REVISIONE	SCALA
PROGETTO	000VI05STR0104B.pdf		
ELAB.	T00VI05STRD104	B	1:500
D			
C			
B	Revisione per istruttoria ANAS	Maggio 2021	Malandro
A	Emissione	Ottobre 2020	Malandro
REV.	DESCRIZIONE	DATA	REDATTO VERIFICATO APPROVATO