



PIANTA IMPALCATO
CARREGGIATA OVEST
Scala 1:100

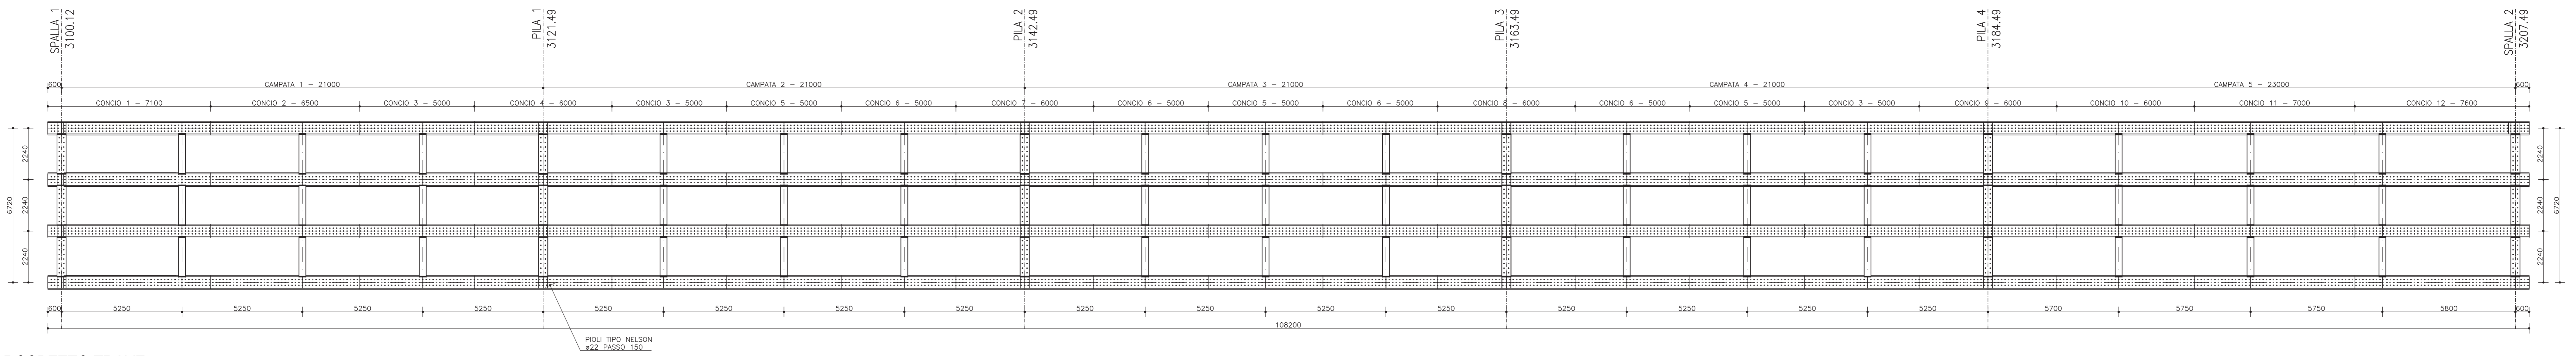


PROSPETTO TRAVE
CARREGGIATA OVEST
Scala 1:100

Traverso	Traverso	Traverso	Traverso	Traverso	Traverso	Traverso	Traverso	Traverso	Traverso	Traverso	Traverso	Traverso	Traverso	Traverso	Traverso	Traverso	Traverso	Traverso	Traverso	Traverso	
H trave =600mm																					
CONCIO	C1	C2	C3	C4	C3	C5	C6	C7	C6	C5	C6	C8	C6	C5	C3	C9	C10	C11	C12		
Ptb sup	500x30	500x30	500x30	600x40	500x30	500x20	500x30	600x40	500x30	500x20	500x30	600x40	500x30	500x20	500x30	600x40	500x30	500x30	500x30		
Impilaggio sup				550x40												550x40					
sp anima	25	20	20	35	20	20	20	35	20	20	20	35	20	20	20	40	20	20	25		
Impilaggio inf				750x30				750x30				750x30				750x30					
Ptb inf	800x65	800x65	800x60	800x40	800x60	800x65	800x55	800x40	800x55	800x65	800x55	800x40	800x55	800x65	800x60	800x40	800x60	800x80	800x65		


SEZIONE SU PILA 1
CARREGGIATA OVEST
Scala 1:25

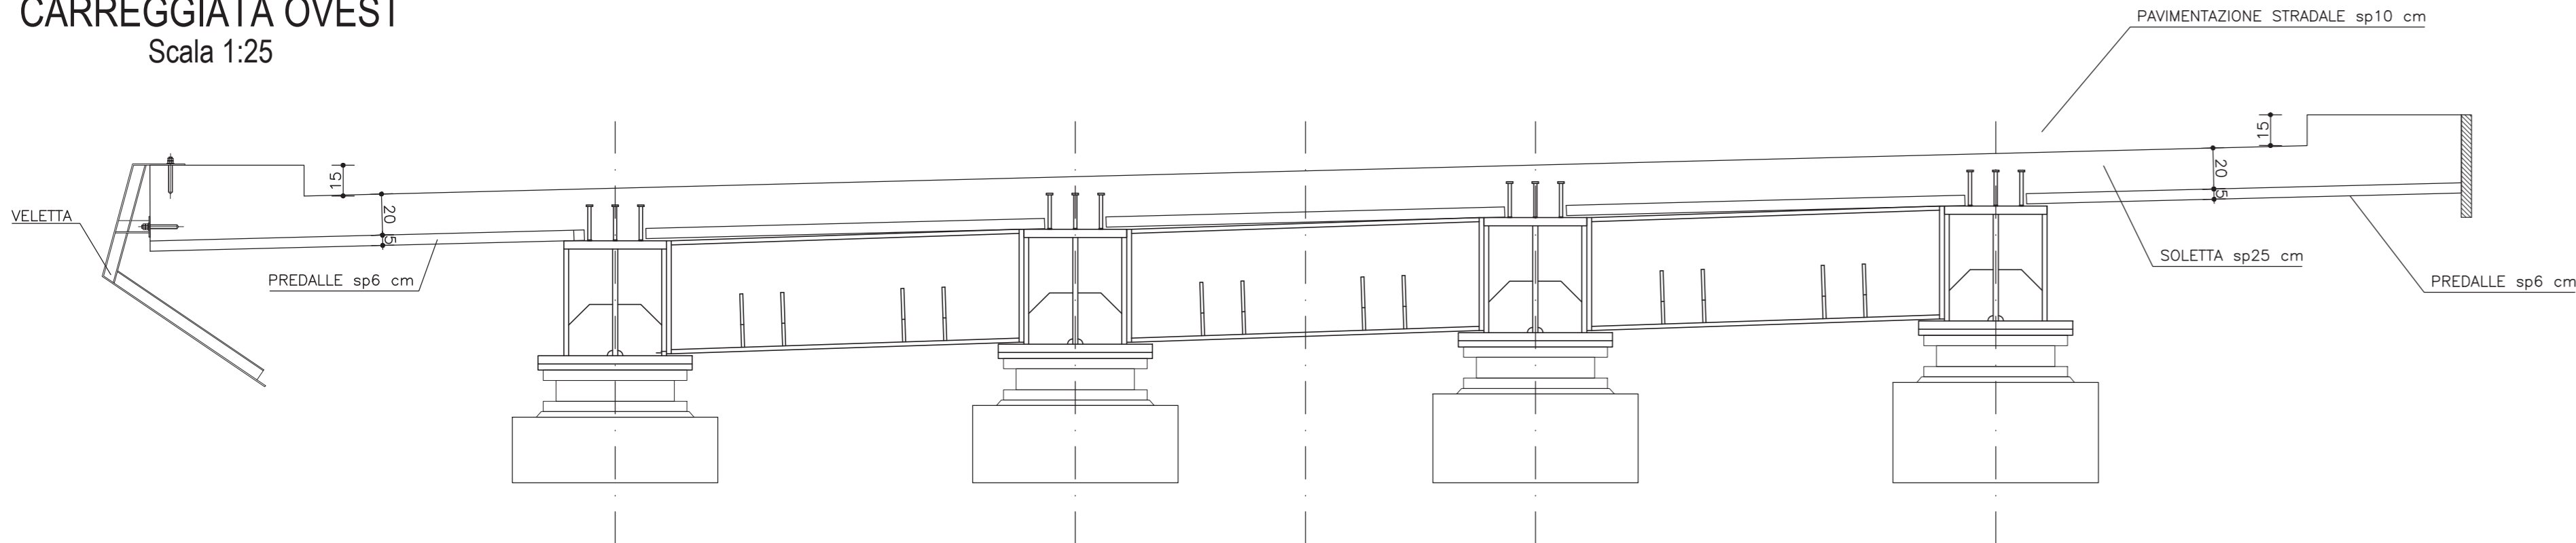


SEZIONE SU SPALLA
CARREGGIATA OVEST
Scala 1:25

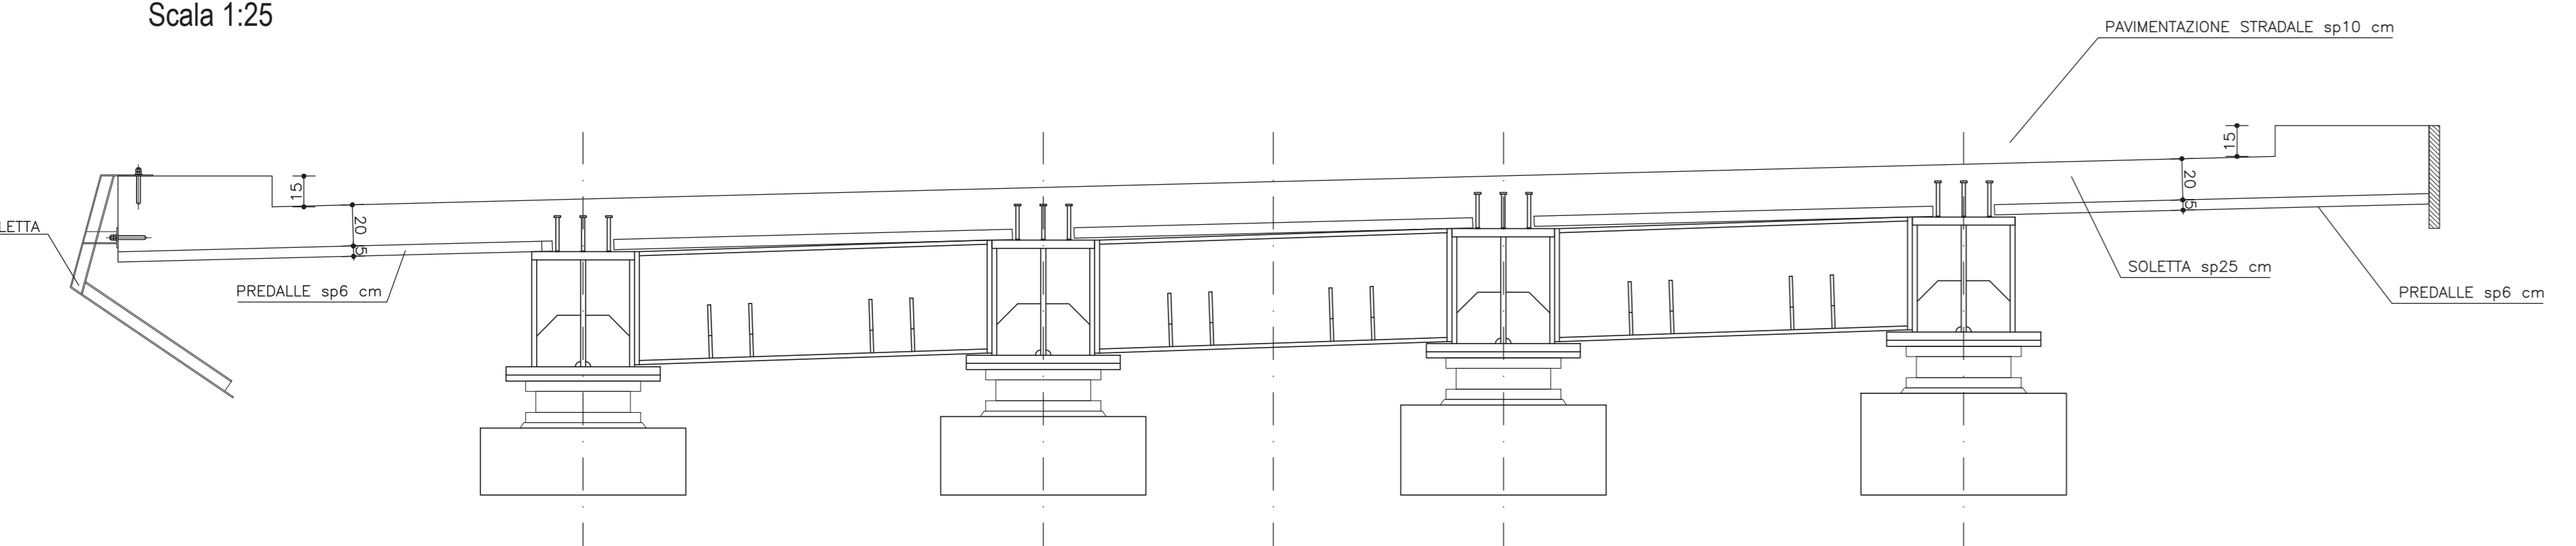


SEZIONE IN CAMPATA
CARREGGIATA OVEST
Scala 1:25

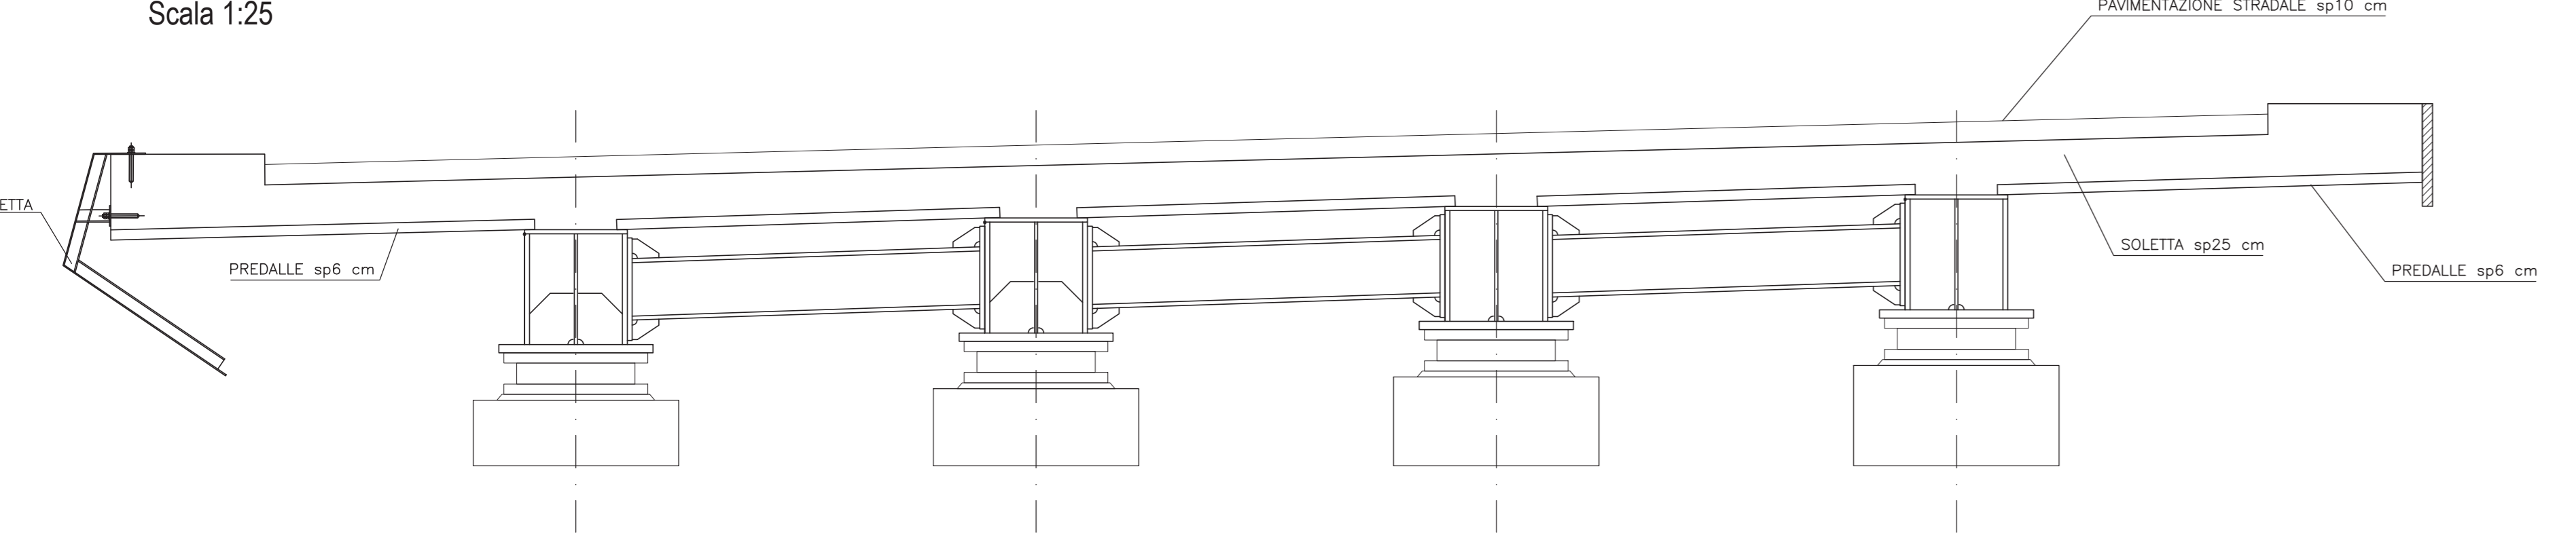


SEZIONE TRAVE IN CAMPATA
CARREGGIATA EST
Scala 1:5

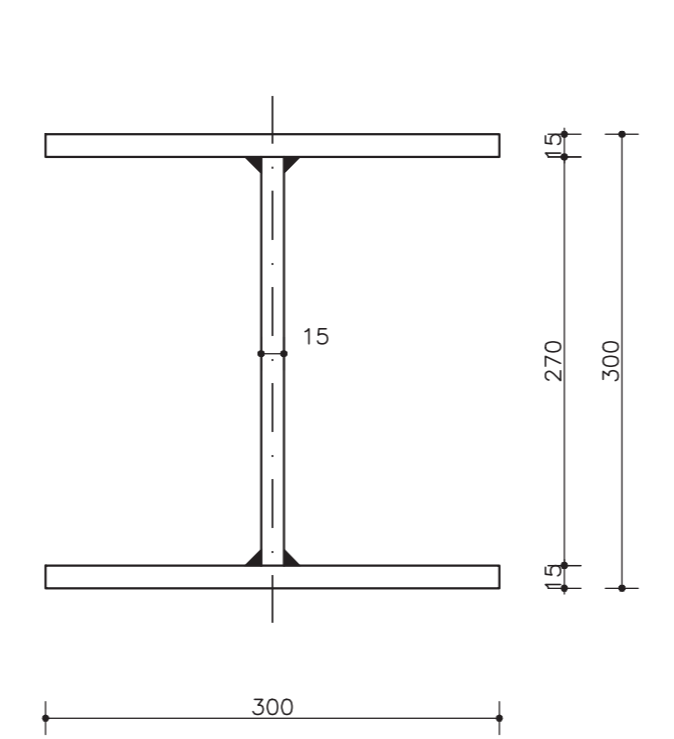


SEZIONE TRAVE IN APPOGGIO
CARREGGIATA EST
Scala 1:5

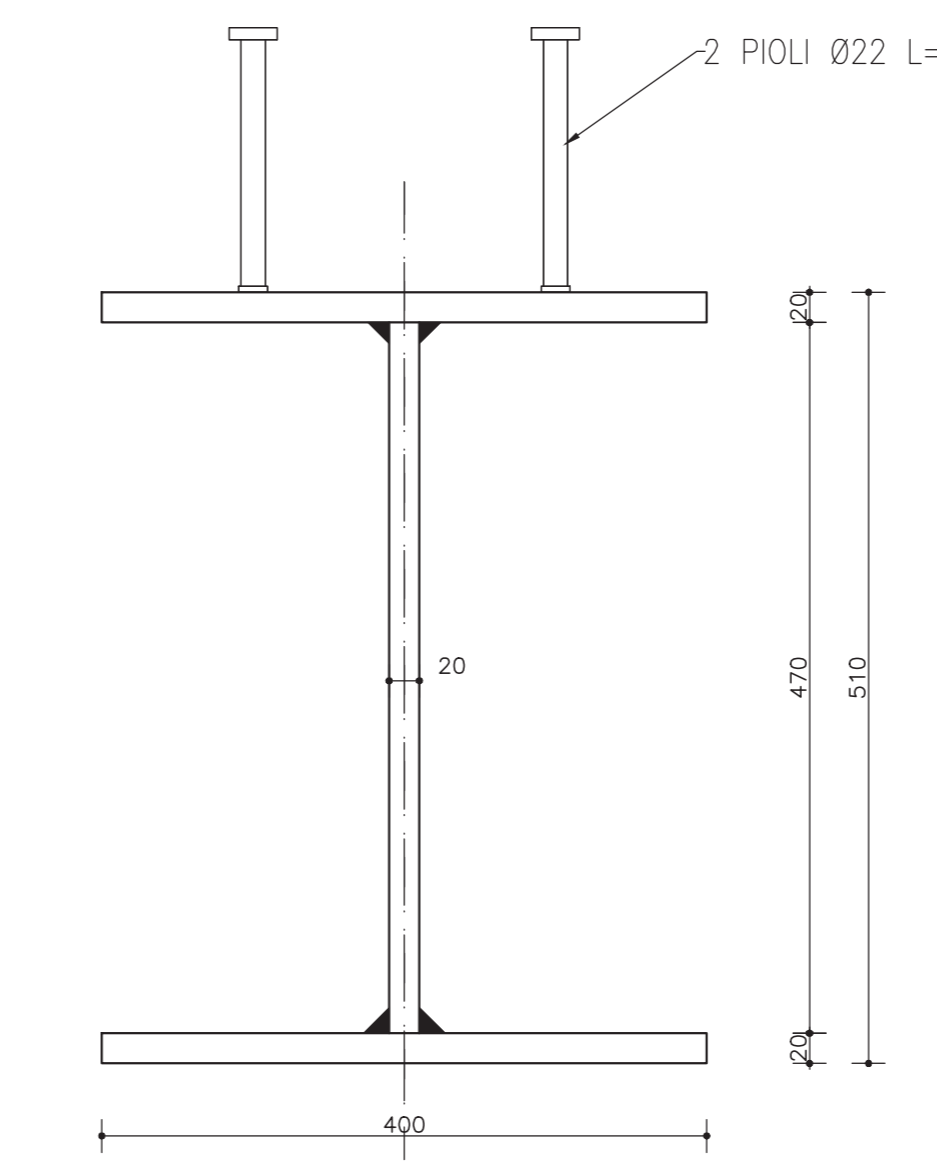


SEZIONE TRAVE
CARREGGIATA EST
Scala 1:5

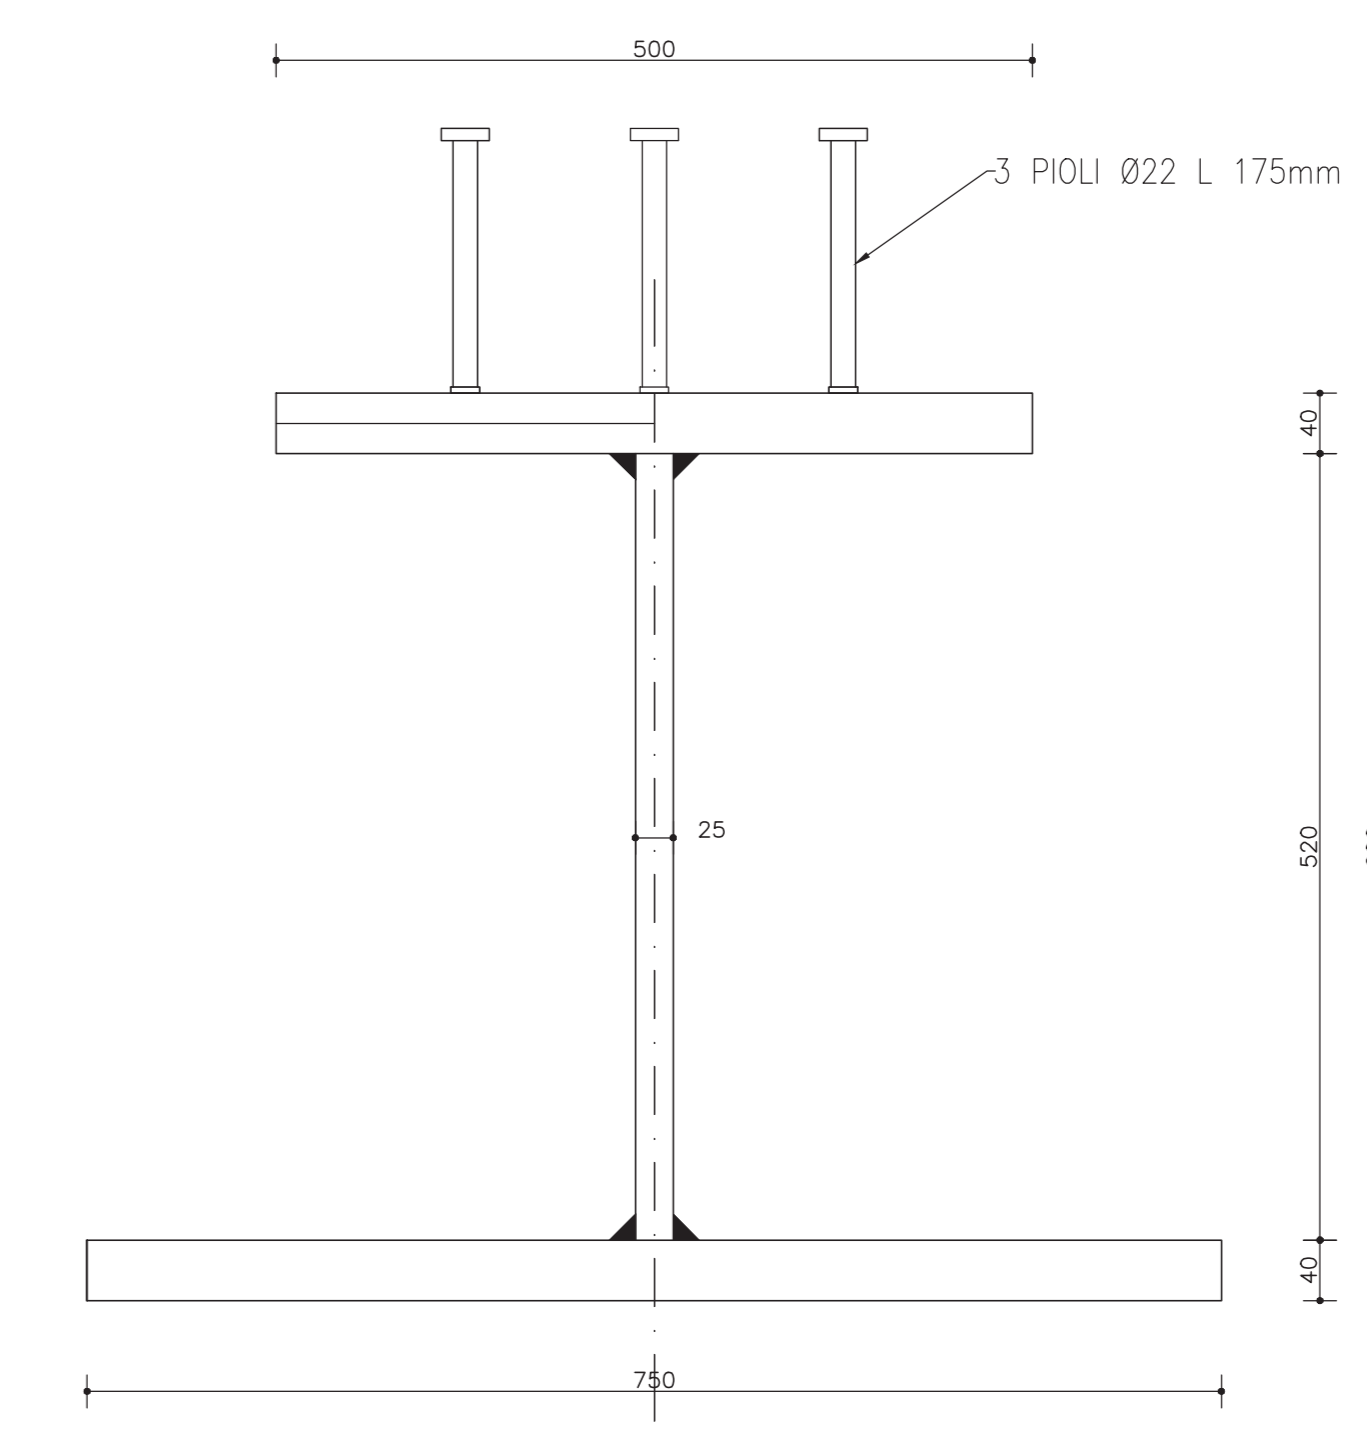

DETTAGLIO TRAVE
DI CAMPATA
Scala 1:5

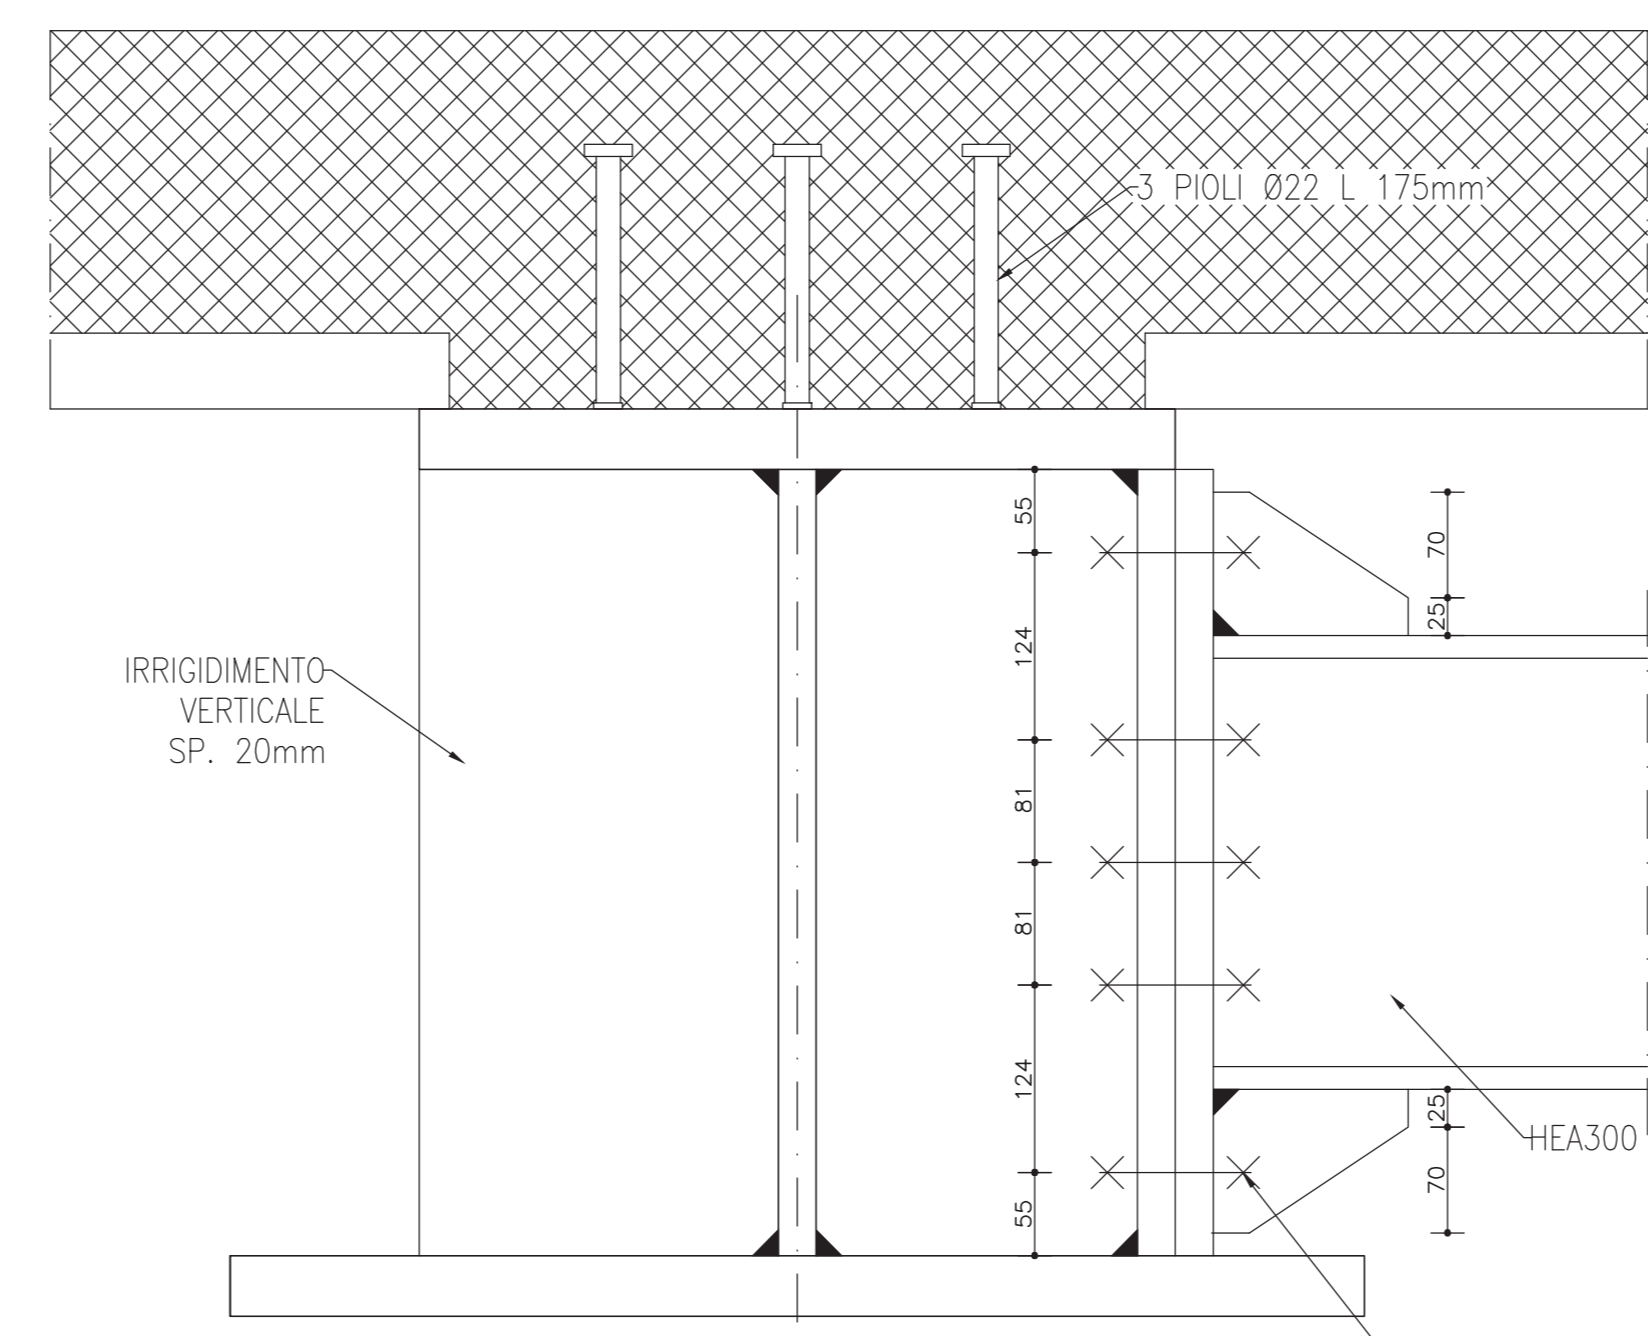

DETTAGLIO TRAVE
DI APPOGGIO
Scala 1:5

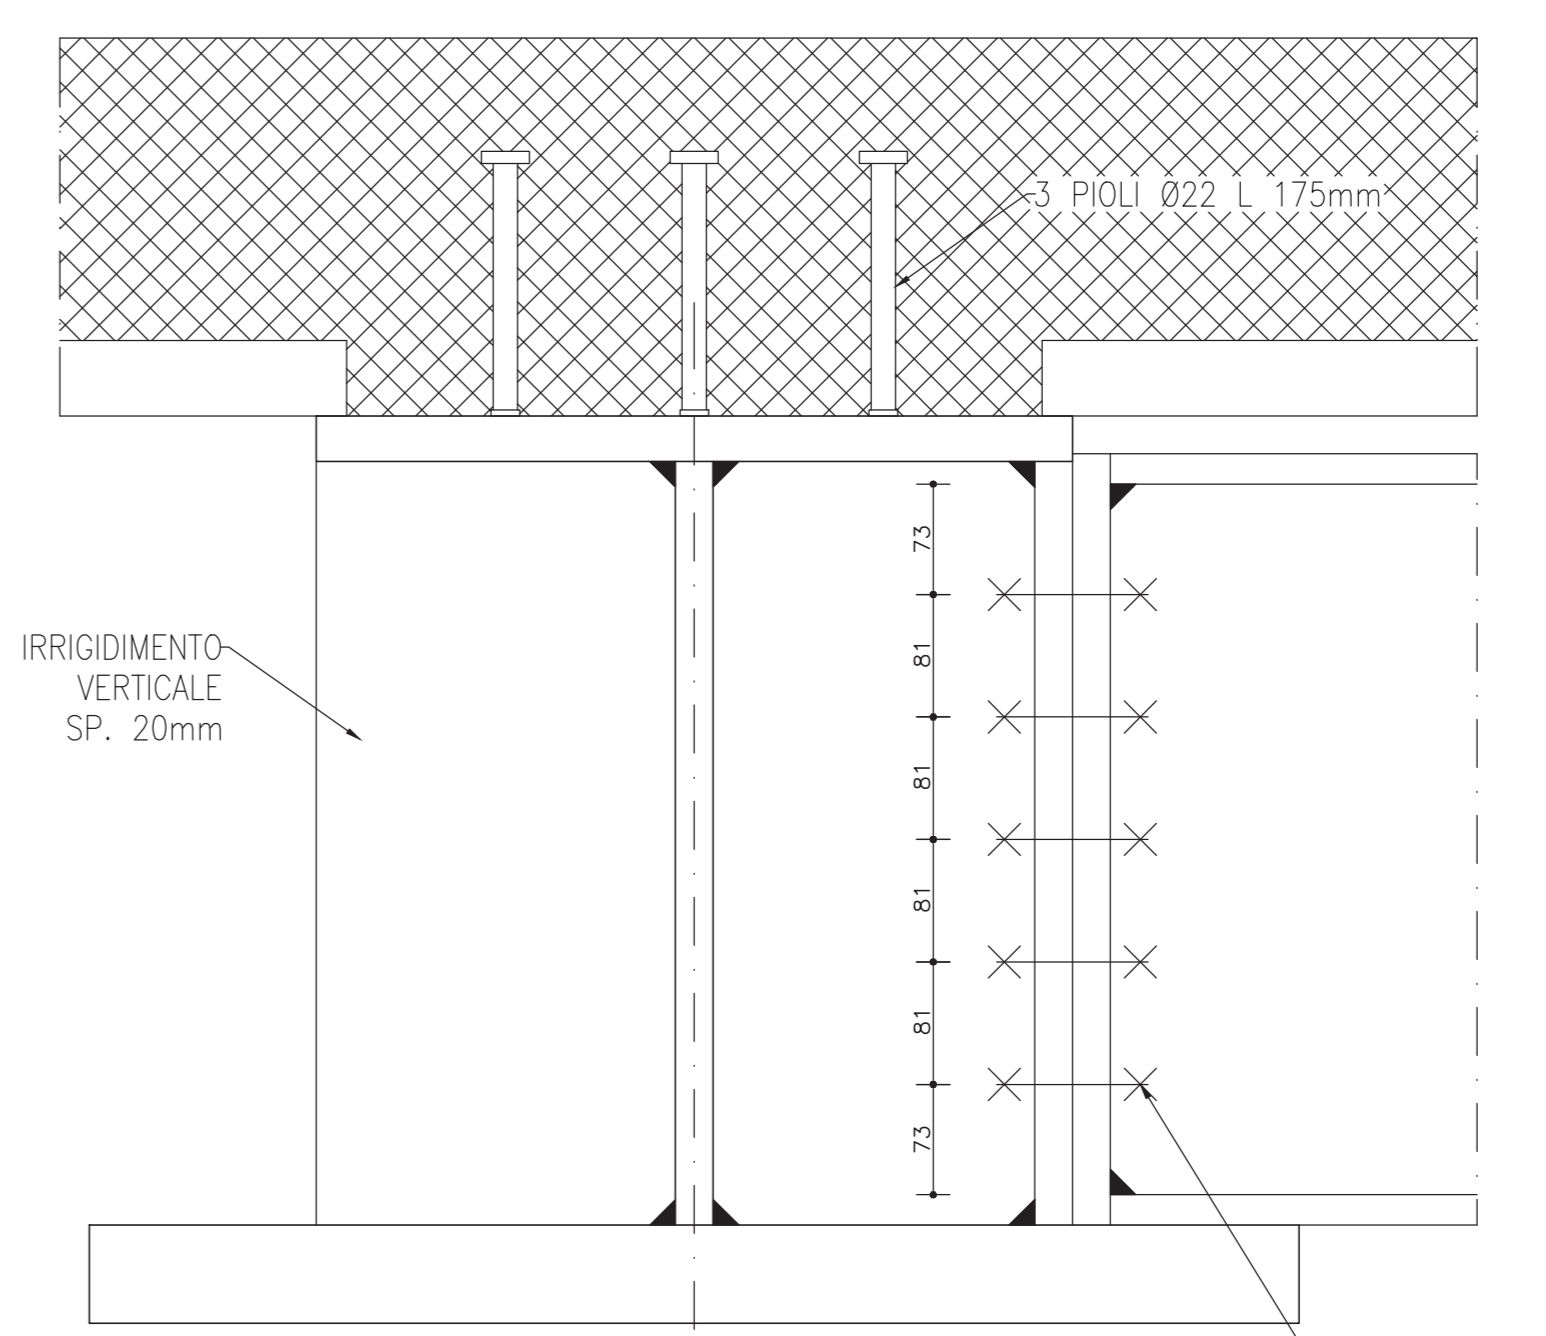

anas
GRUPPO FS ITALIANE Direzione Progettazione e Realizzazione Lavori

S.G.C. E78 GROSSETO-FANO
Tratto Siena Bettolle (A1)
Adeguamento a 4 corsie del tratto Siena-Ruffolo (Lotto 0)

PROGETTO DEFINITIVO COD. FI-81

R.T.I. di PROGETTAZIONE: Mandataria Mandante

PROGETTISTI:
Ing. Riccardo Formiconi - Pro. Ter. srl (Integratore prestazioni specialistiche)
Ordine Ing. di Milano n. 18345
Ing. Stefano Ruffolo - Sinergo SpA
Ordine Ing. di Venezia n. 2087

IL GEOLOGO:
Dott. Gian Massimo Mazzaracchio - Pro. Ter. srl
Albo Geol. Lombardia n. 4782

COORDINATORE PER LA SICUREZZA IN FASE DI PROGETTAZIONE:
Ing. Enrico Moretti - Enevica srl
Ordine Ing. di Milano n. 16237

VISTO IL RESP. DEL PROCEDIMENTO:
Ing. Raffaele Franco Corso

PROTOCOLLO DATA

06 - OPERE D'ARTE
06.02 - Opere d'arte maggiori - Viadotti
06.02.06 - Viadotto Valli carreggiata Ovest (VI040)
Carpenteria impalcato carreggiata Ovest

CODICE PROGETTO	PROGETTO	LV.	PROG.	N. PROG.	NOME FILE	REVISIONE	SCALA
D P F I O B 1	D	20			TOOVI06STRICPO1	B	VARE

REV.	DESCRIZIONE	DATA	REDDATO	VERIFICATO	APPROVATO
A	Emissione	Ottobre 2020	Malandro	Cadonaro	Cadonaro
B	Revisione per istruttoria ANAS	Maggio 2021	Malandro	Introcio	M.Pato