




PIANTA APPOGGI SPALLA 1
CARREGGIATA OVEST
Scala 1:50

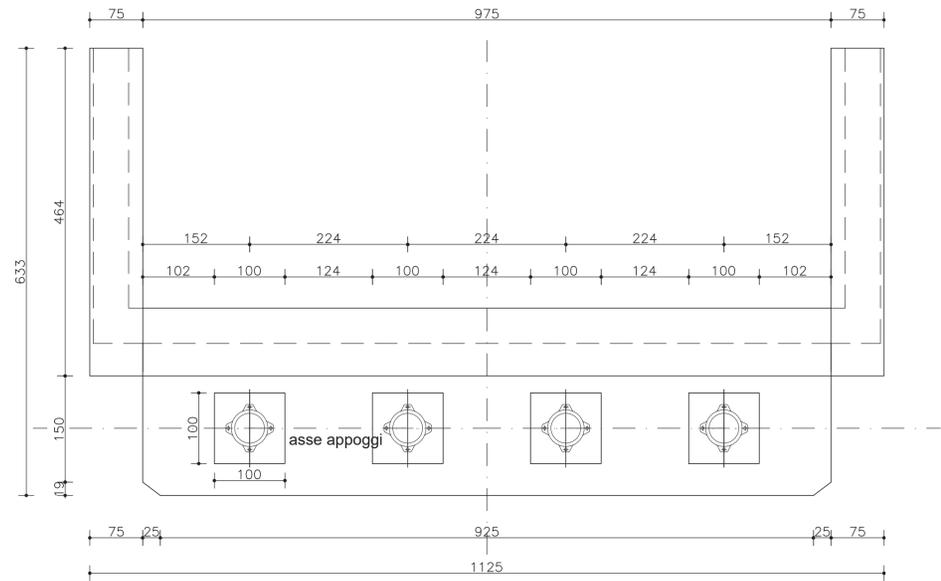


PIANTA FONDAZIONI SPALLA 1
CARREGGIATA OVEST
Scala 1:50

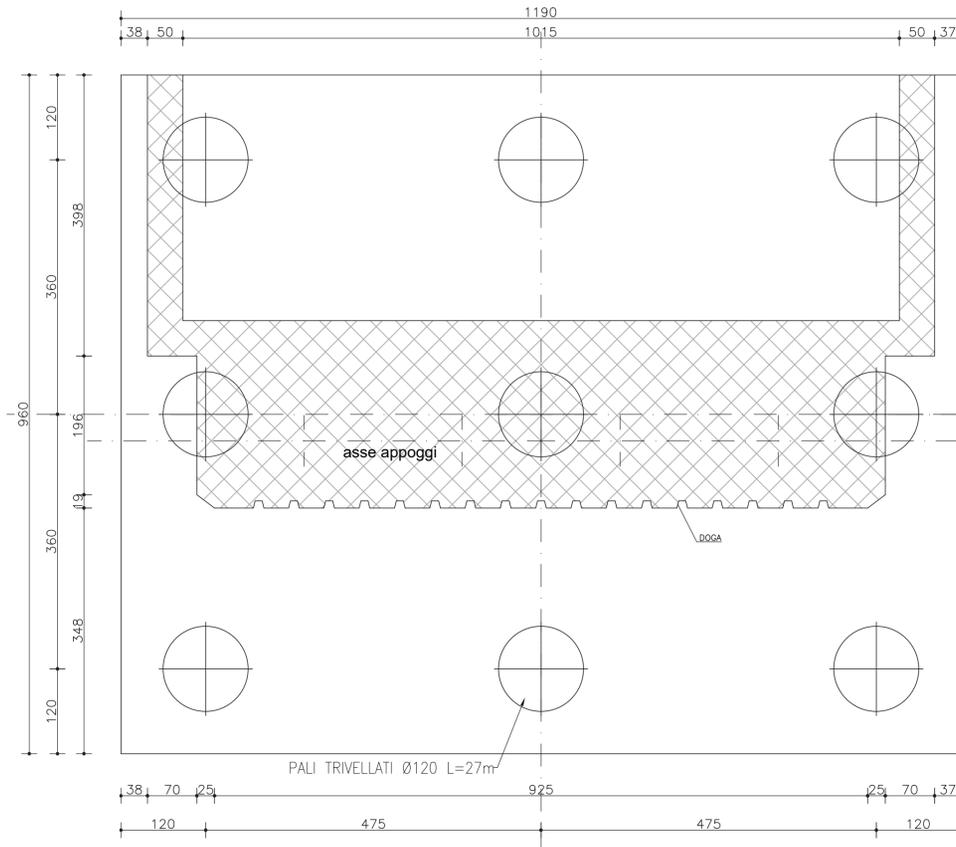


DETTAGLIO DOGA
Scala 1:5

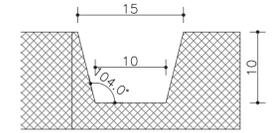

SEZIONE LONGITUDINALE SPALLA 1
CARREGGIATA OVEST
Scala 1:50

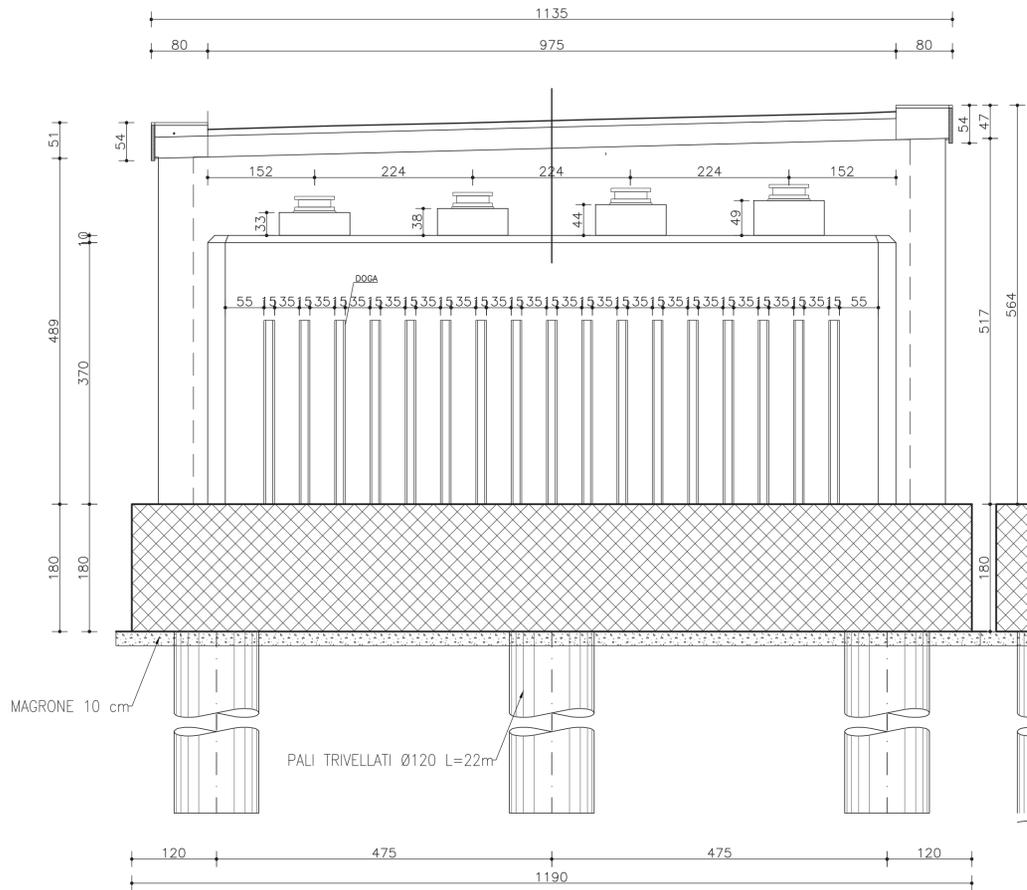

SEZIONE TRASVERSALE SPALLA 1
CARREGGIATA OVEST
Scala 1:50

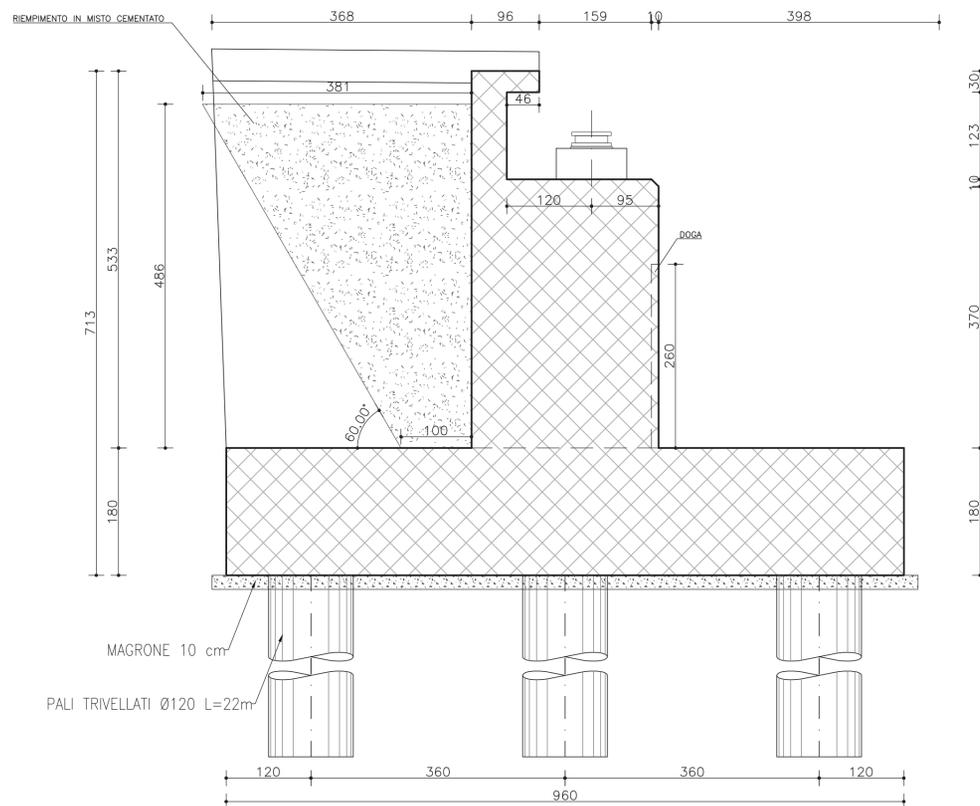

S.G.C. E78 GROSSETO-FANO
Tratto Siena Bettolle (A1)
Adeguamento a 4 corsie del tratto Siena-Ruffolo (Lotto 0)

PROGETTO DEFINITIVO COD. FI-81

R.T.I. di PROGETTAZIONE: Mandataria Mandante



PROGETTISTI:
Ing. Riccardo Formichi - Pro Iter srl (Integratore prestazioni specialistiche)
Ordine Ing. di Milano n. 18045
Ing. Stefano Muffato - Sinèrgo SpA
Ordine Ing. di Venezia n. 2087
IL GEOLOGO
Dott. Geol. Massimo Mezzanonica - Pro Iter srl
Albo Geol. Lombardia n. A762
COORDINATORE PER LA SICUREZZA IN FASE DI PROGETTAZIONE
Ing. Enrico Moretti - Erre.via. srl
Ordine Ing. di Milano n. 16237
VISTO: IL RESP. DEL PROCEDIMENTO
Ing. Raffaele Franco Carso

06 - OPERE D'ARTE
06.02 - Opere d'arte maggiori - Viadotti
06.02.06 - Viadotto Valli carreggiata Ovest (VI040)
Carpenteria spalla 1 carreggiata Ovest

CODICE PROGETTO	NOME FILE	REVISIONE	SCALA
PROGETTO	TO0VI06STRCP02B.pdf		
PROGETTO	LV. PROG. N. PROG.		
D			
C			
B	Revisione per istruttoria ANAS	Maggio 2021	Milandrini
A	Emissione	Ottobre 2020	Milandrini
REV.	DESCRIZIONE	DATA	REDDATO
			VERIFICATO
			APPROVATO