




SEZIONE LONGITUDINALE SPALLA 2  
CARREGGIATA OVEST  
Scala 1:50

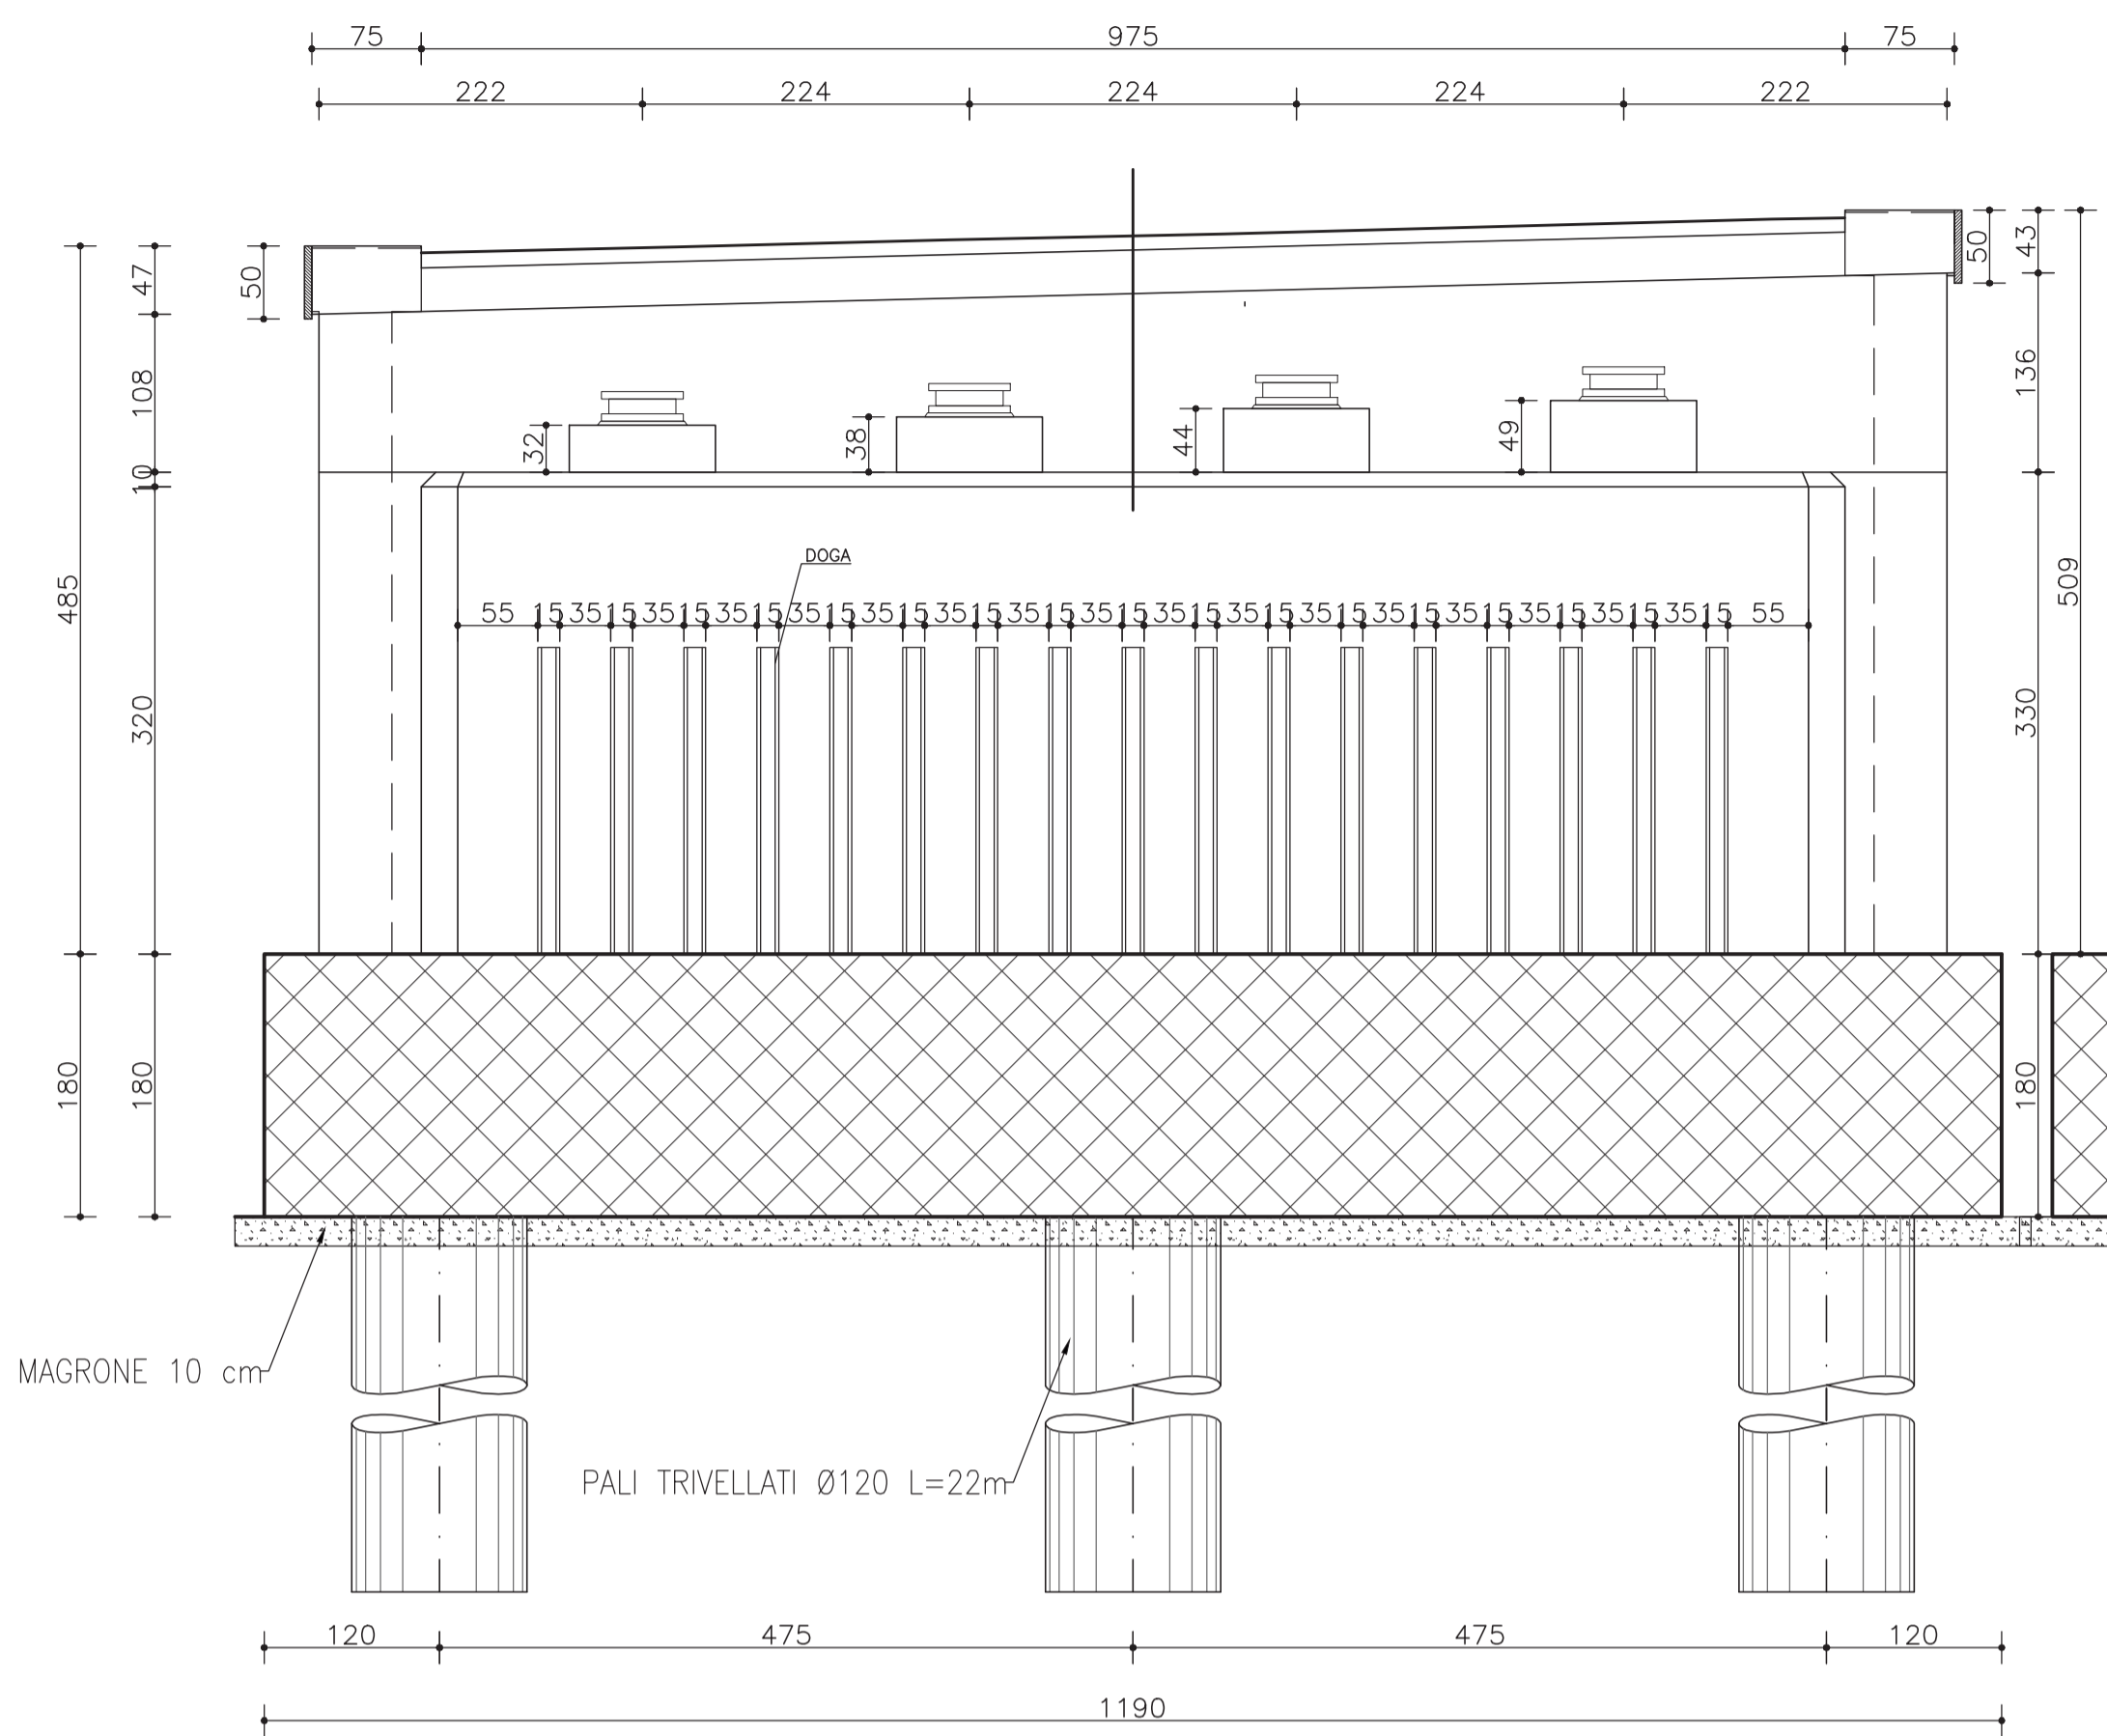


SEZIONE TRASVERSALE SPALLA 2  
CARREGGIATA OVEST  
Scala 1:50

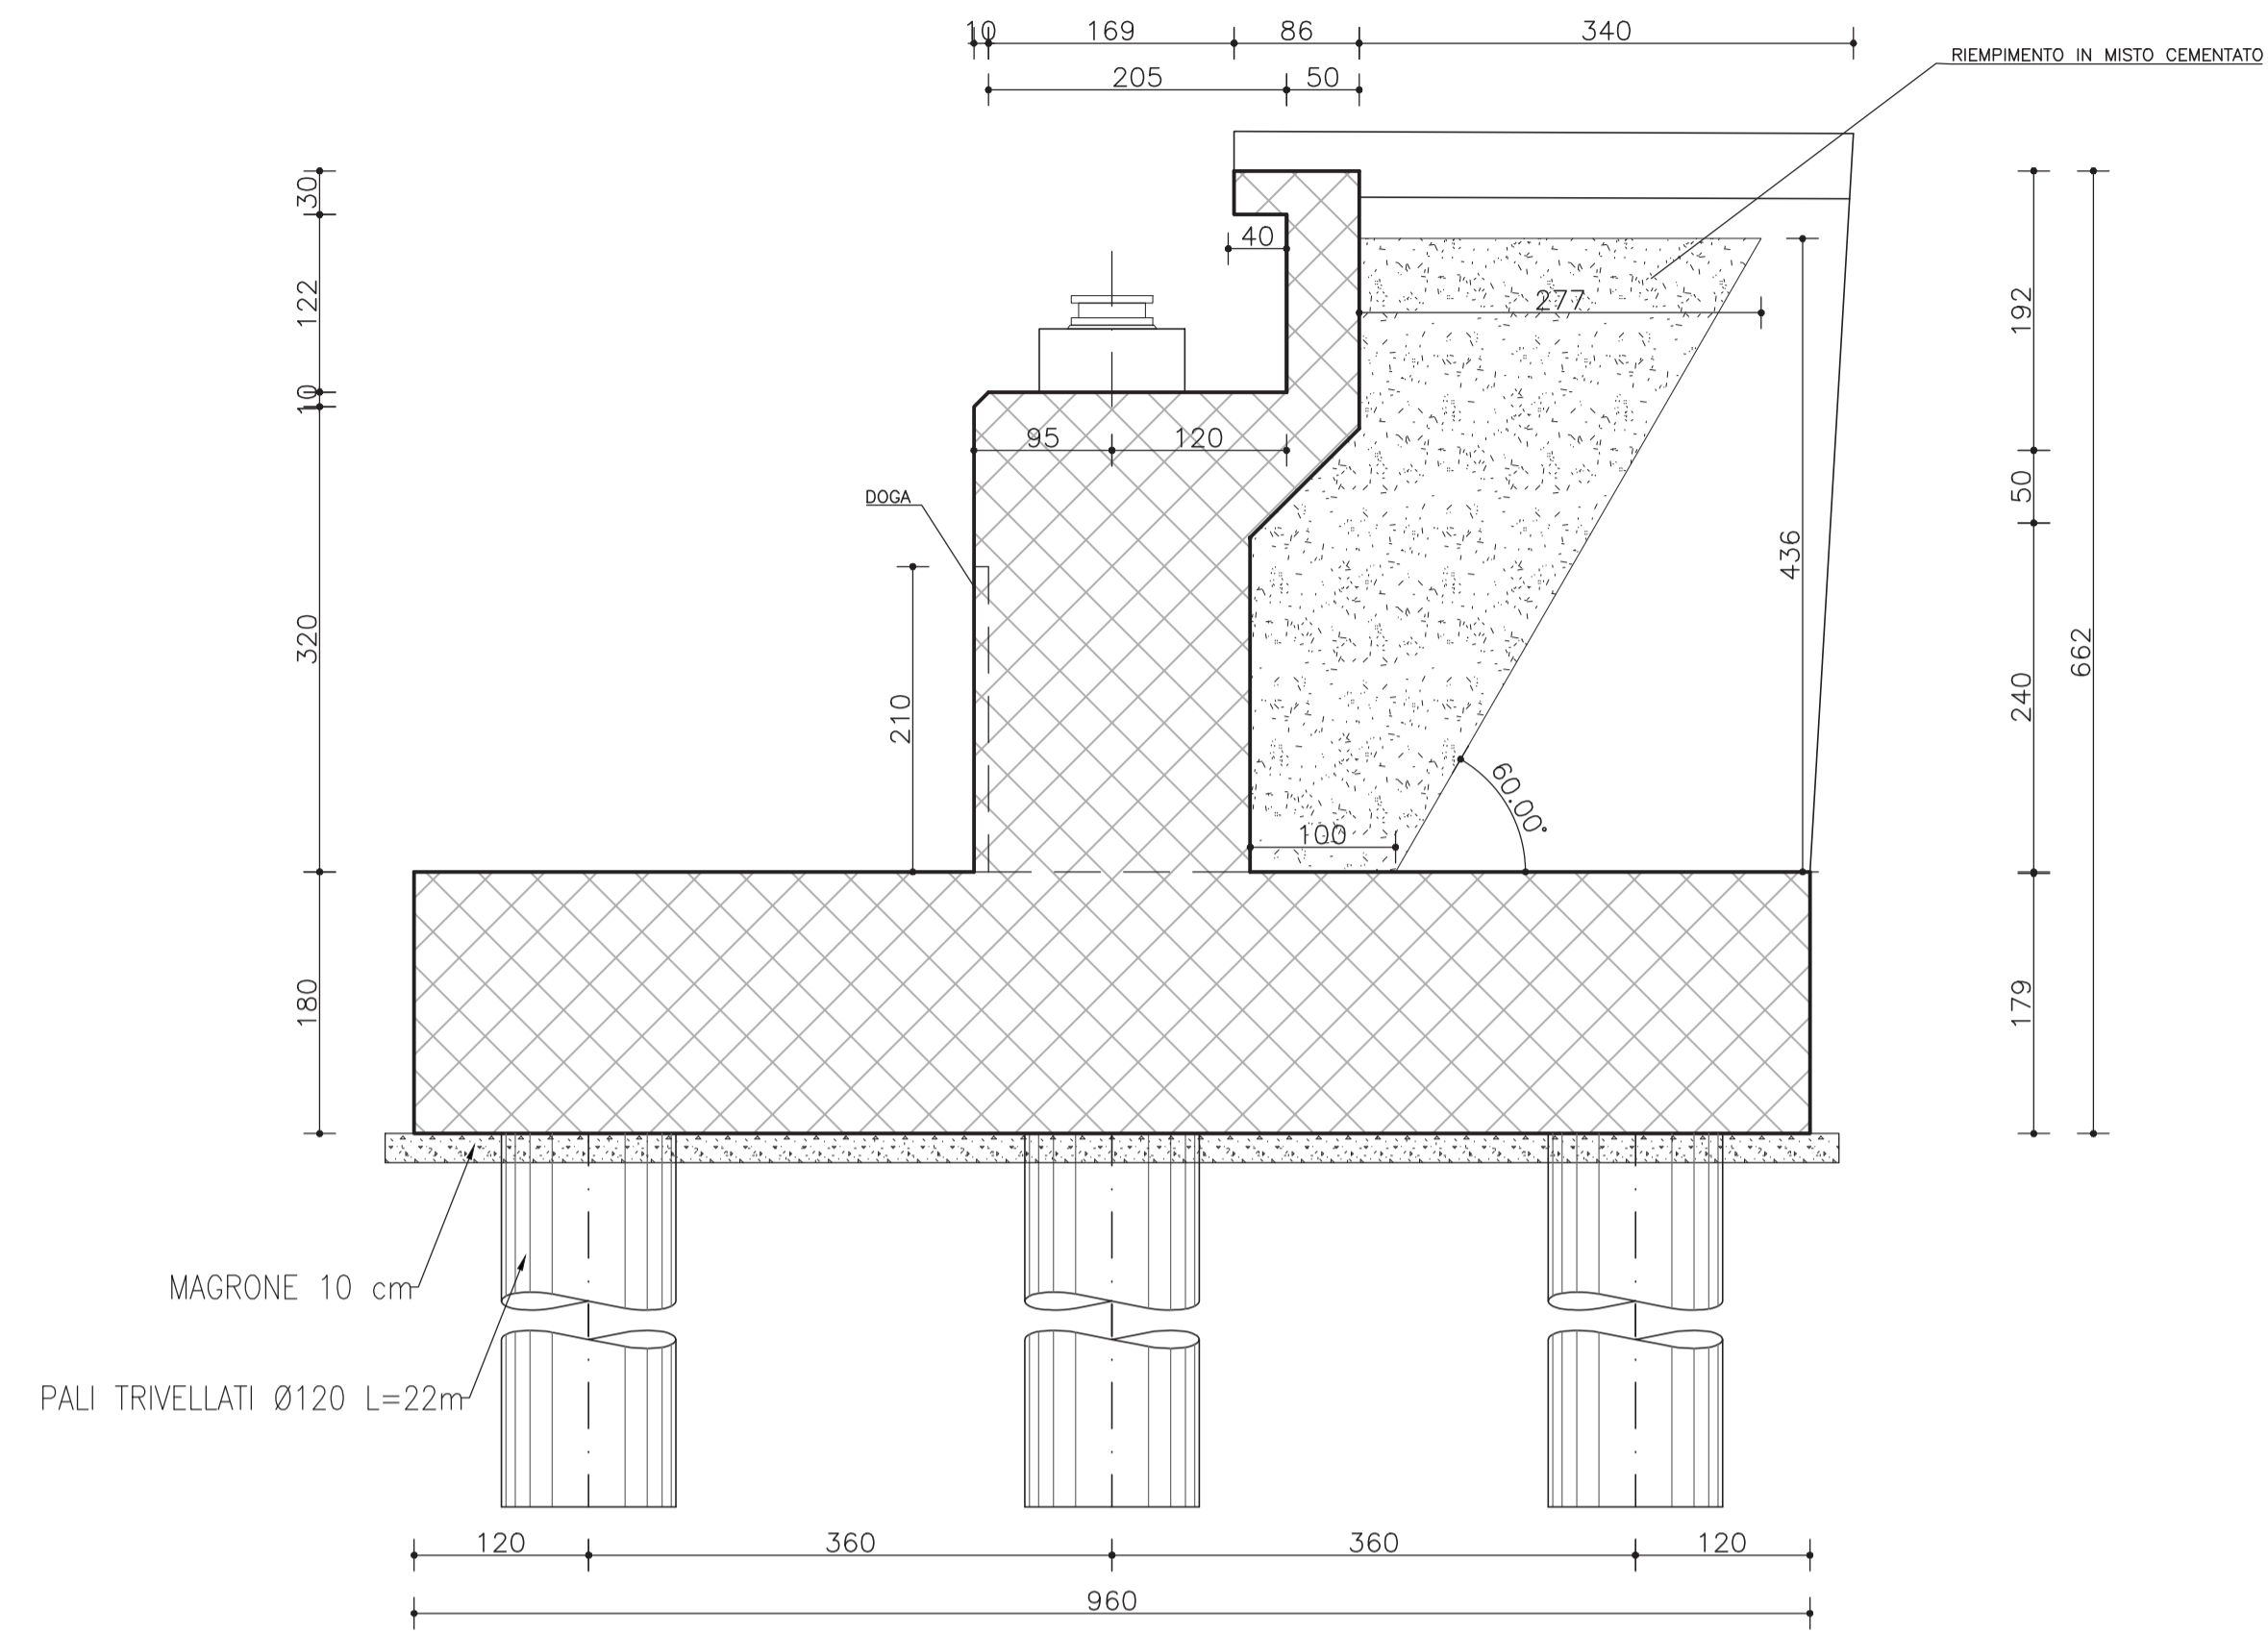


DETTAGLIO DOGA  
Scala 1:5

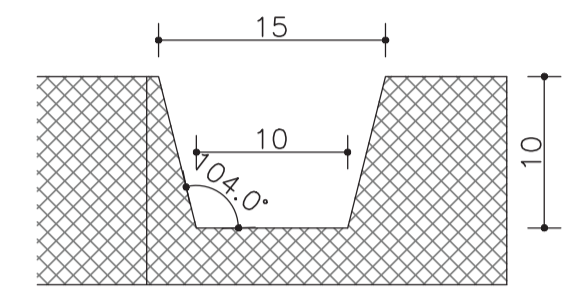

PIANTA FONDAZIONI SPALLA 2  
CARREGGIATA OVEST  
Scala 1:50

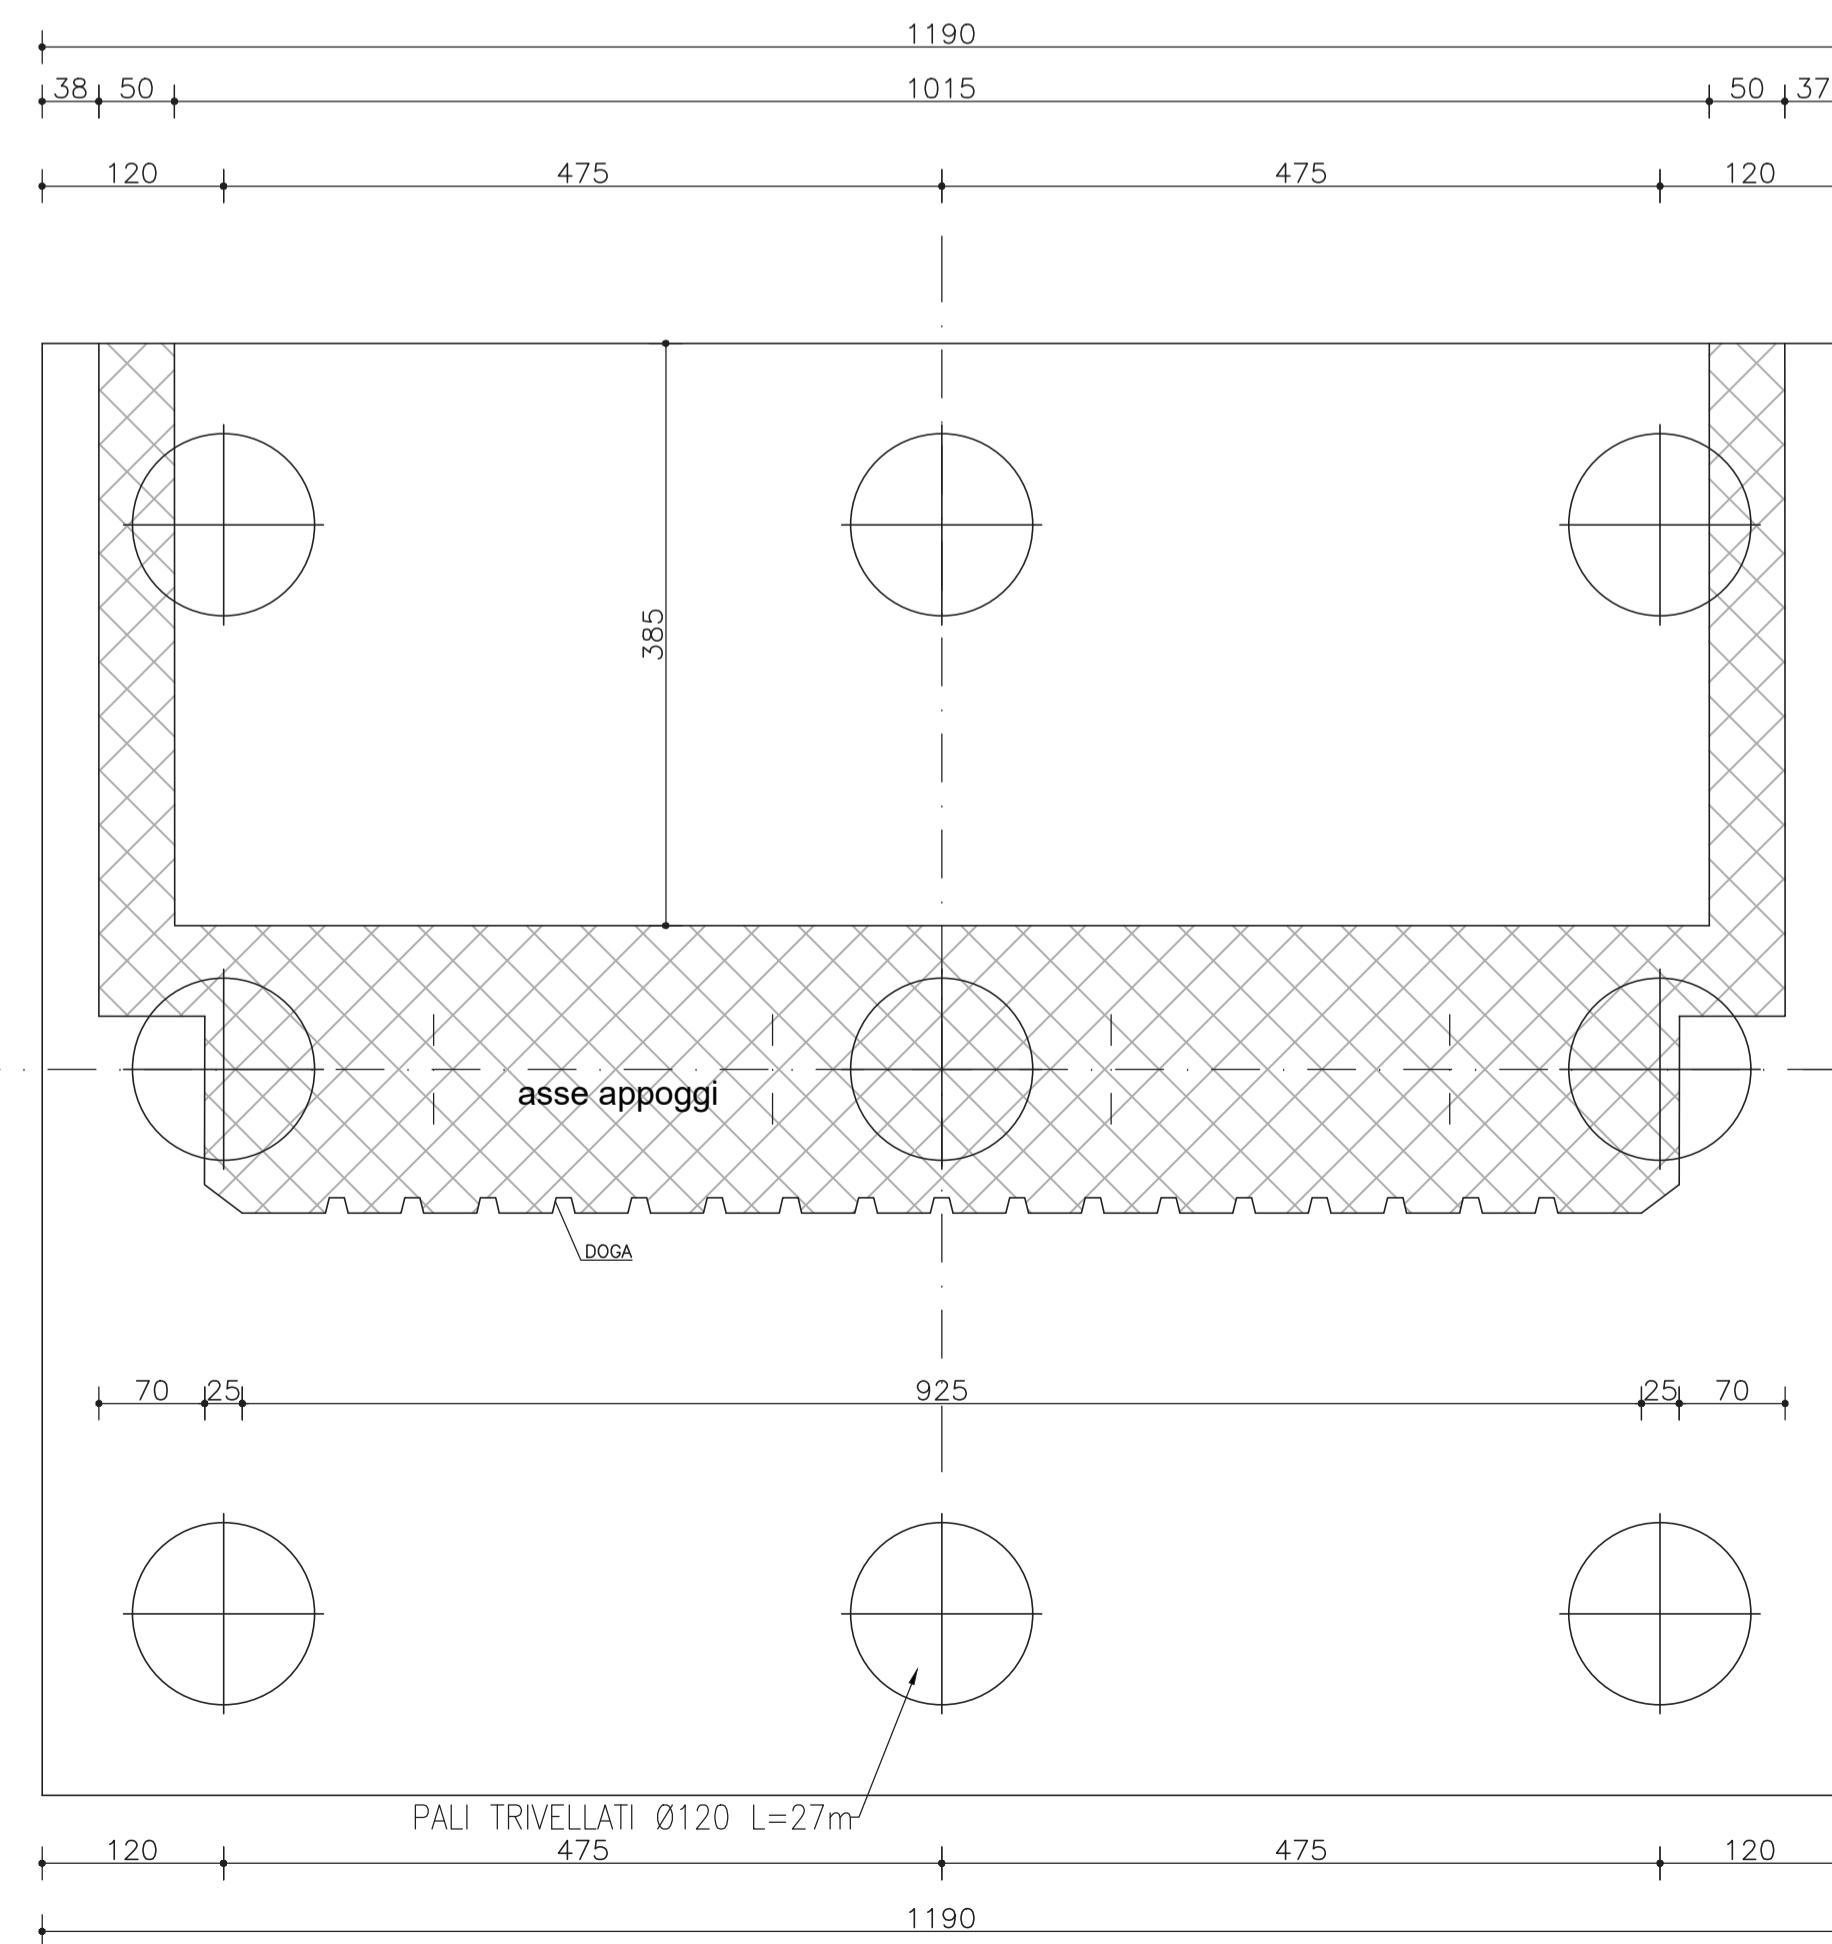

PIANTA APPOGGI SPALLA 2  
CARREGGIATA OVEST  
Scala 1:50

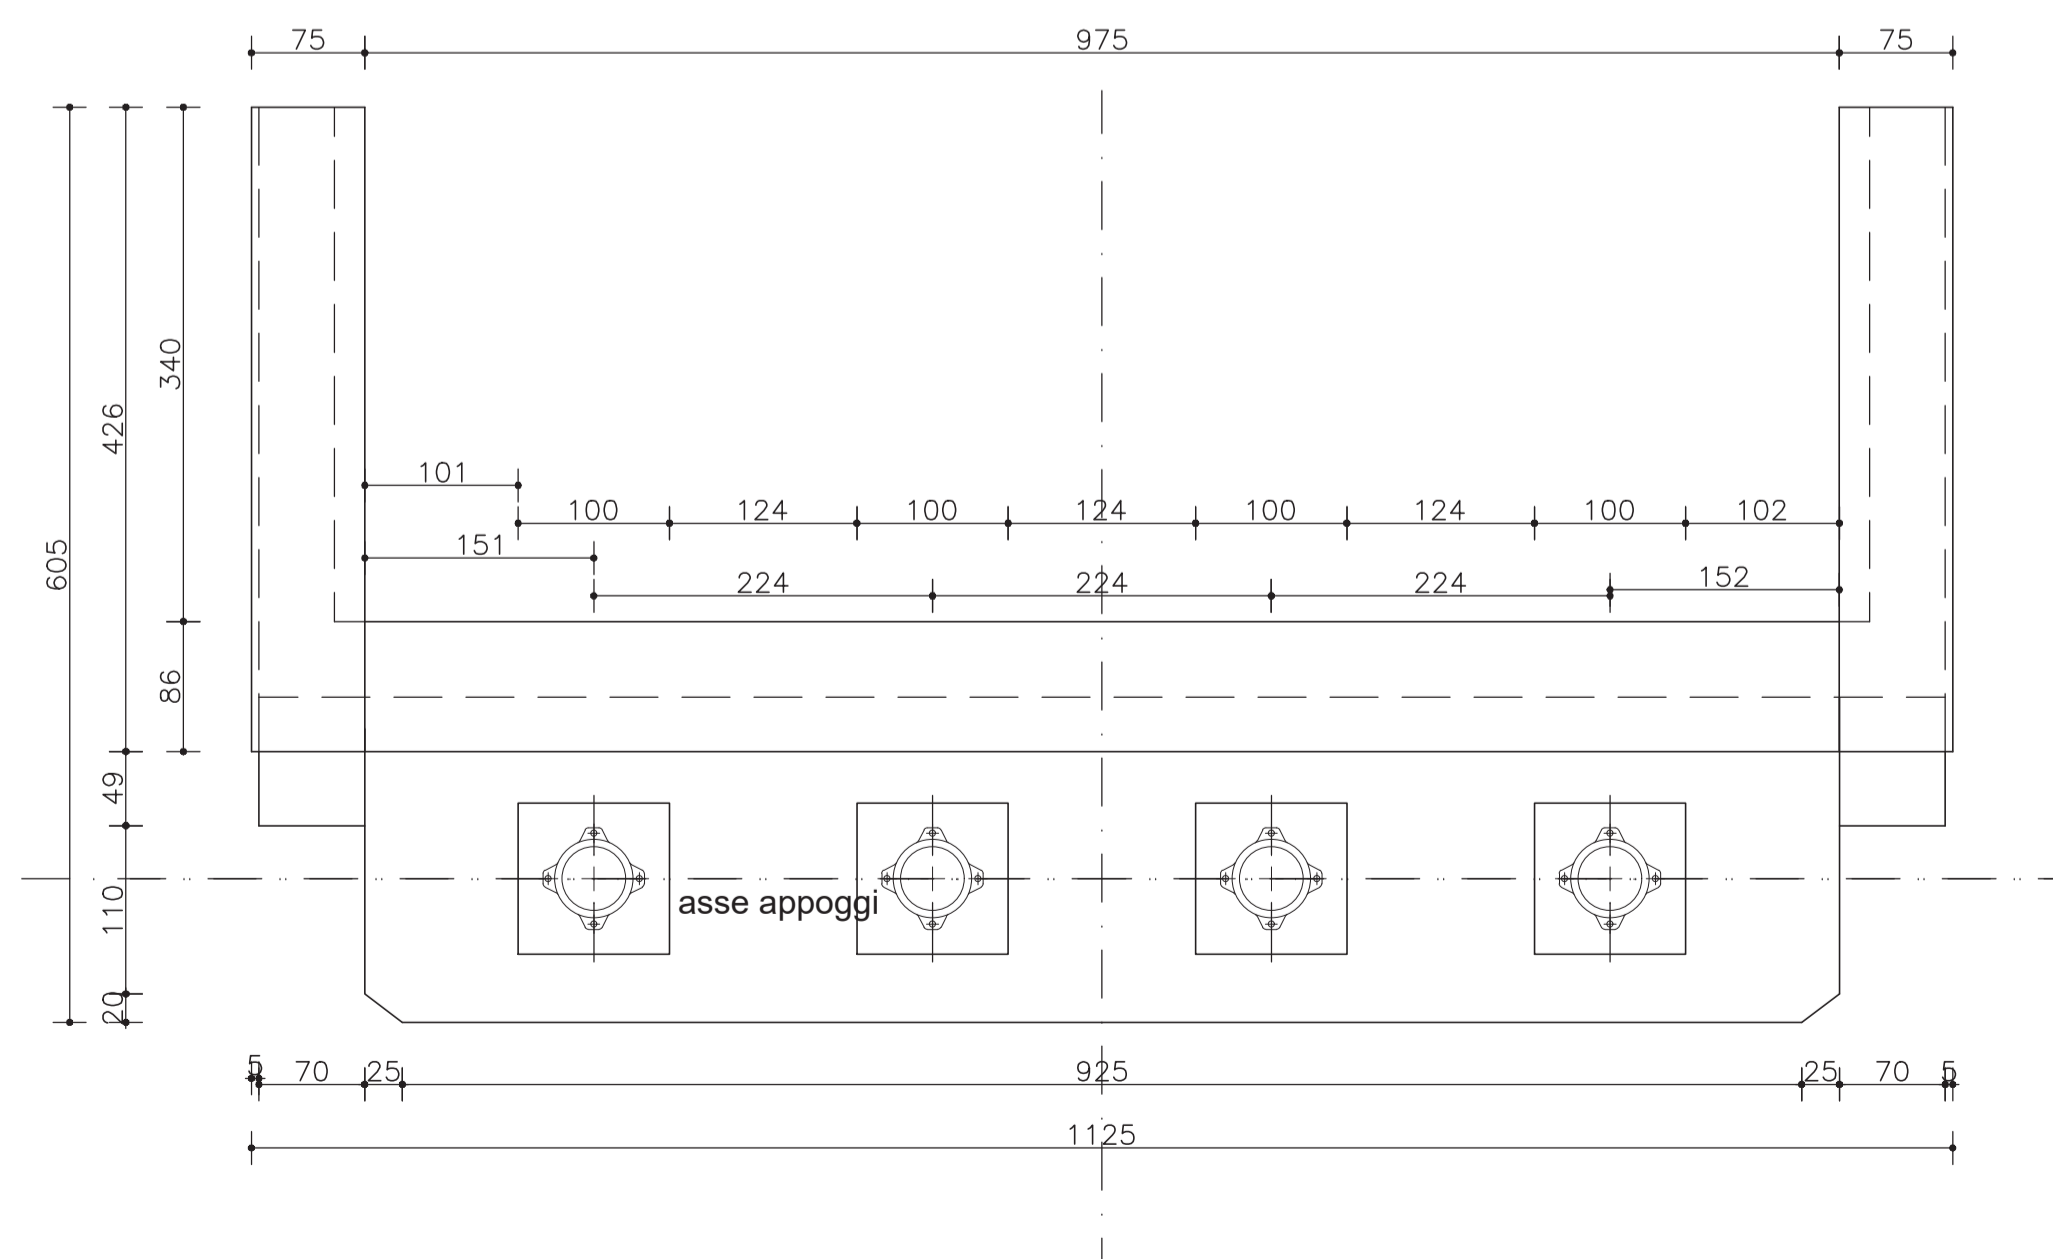



**GRUPPO FS ITALIANE** Direzione Progettazione e Realizzazione Lavori

**S.G.C. E78 GROSSETO-FANO**  
Tratto Siena Bettolle (A1)  
Adeguamento a 4 corsie del tratto Siena-Ruffolo (Lotto 0)

**PROGETTO DEFINITIVO** cod. FI-81

R.T.I. di PROGETTAZIONE: Mandataria

Mandante






**PROGETTISTI:**  
Ing. Riccardo Formichi - Pro Iter srl (Integratore prestazioni specialistiche)  
Ordine Ing. di Milano n. 18045  
Ing. Stefano Muffato - Sinèrgo SpA  
Ordine Ing. di Venezia n. 2087

**IL GEOLOGO**  
Dott. Geol. Massimo Mezzanonica - Pro Iter srl  
Albo Geol. Lombardia n. A762

**COORDINATORE PER LA SICUREZZA IN FASE DI PROGETTAZIONE**  
Ing. Enrico Moretti - Erre.via.srl  
Ordine Ing. di Milano n. 16237

**VISTO: IL RESP. DEL PROCEDIMENTO**  
Ing. Raffaele Franco Corso

PROTOCOLLO

DATA

**06 - OPERE D'ARTE**  
**06.02 - Opere d'arte maggiori - Viadotti**  
**06.02.06 - Viadotto Valli carreggiata Ovest (VI040)**  
Carpenteria spalla 2 carreggiata Ovest

CODICE PROGETTO	NOME FILE	REVISIONE	SCALA
PROGETTO	TO0VI06STRCP03B.pdf		
DPF110081		B	1:50
D			
C			
B	Revisione per istruttoria ANAS	Maggio 2021	Milandrini
A	Emissione	Ottobre 2020	Milandrini
REV.	DESCRIZIONE	DATA	REDDATO
			VERIFICATO
			APPROVATO