




SEZIONE LONGITUDINALE PILA
CARREGGIATA OVEST
Scala 1:50

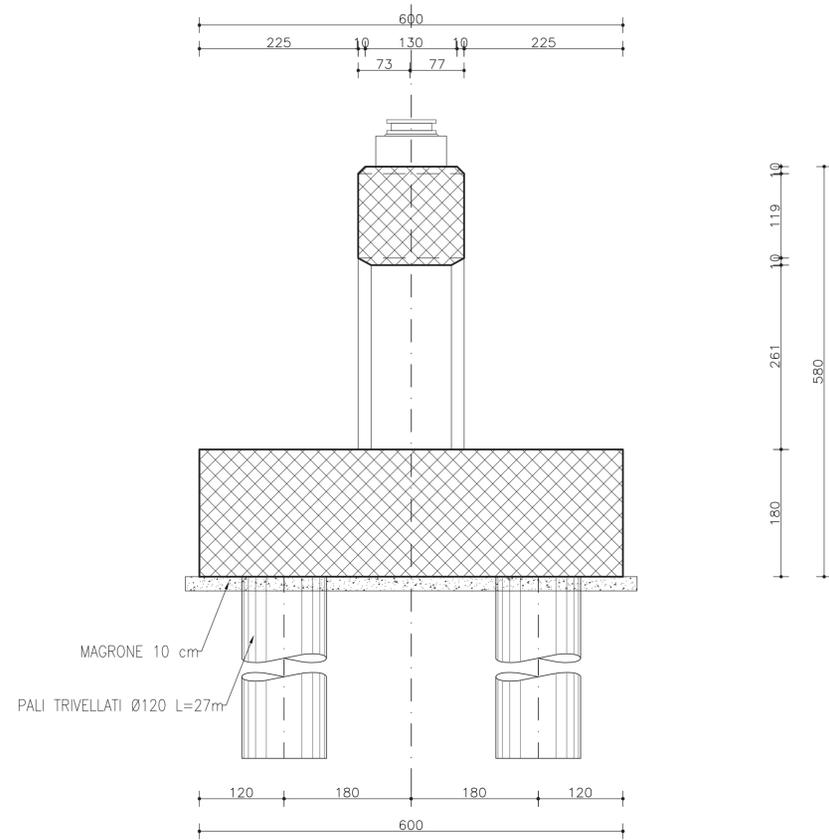


SEZIONE TRASVERSALE PILA
CARREGGIATA OVEST
Scala 1:50

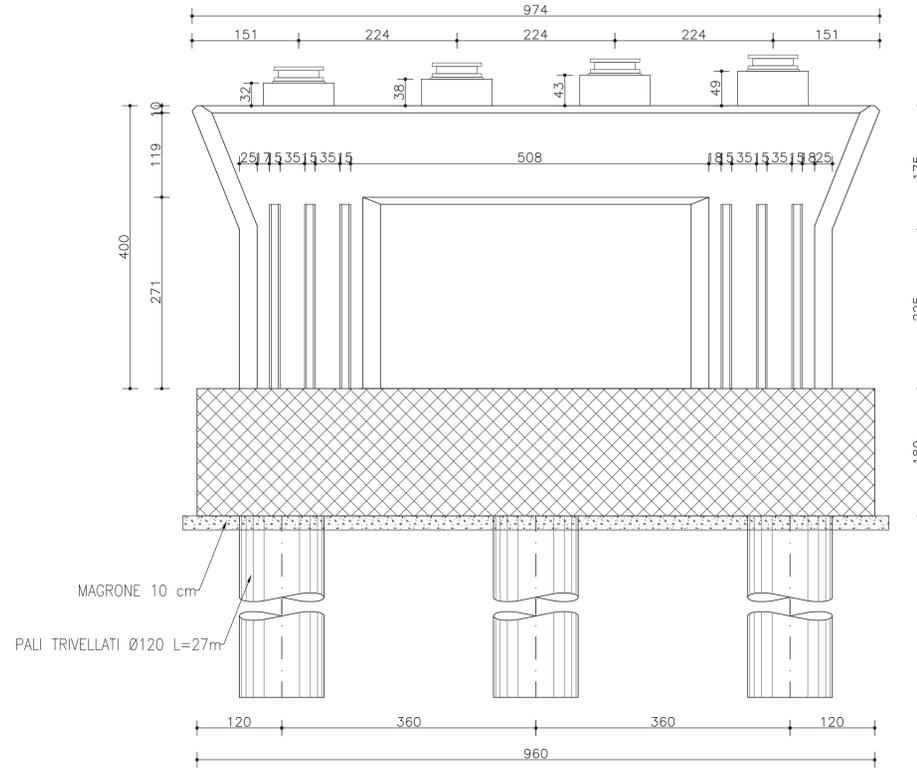


DETTAGLIO DOGA
Scala 1:5

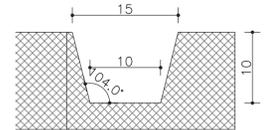

PIANTA FONDAZIONI PILA
CARREGGIATA OVEST
Scala 1:50

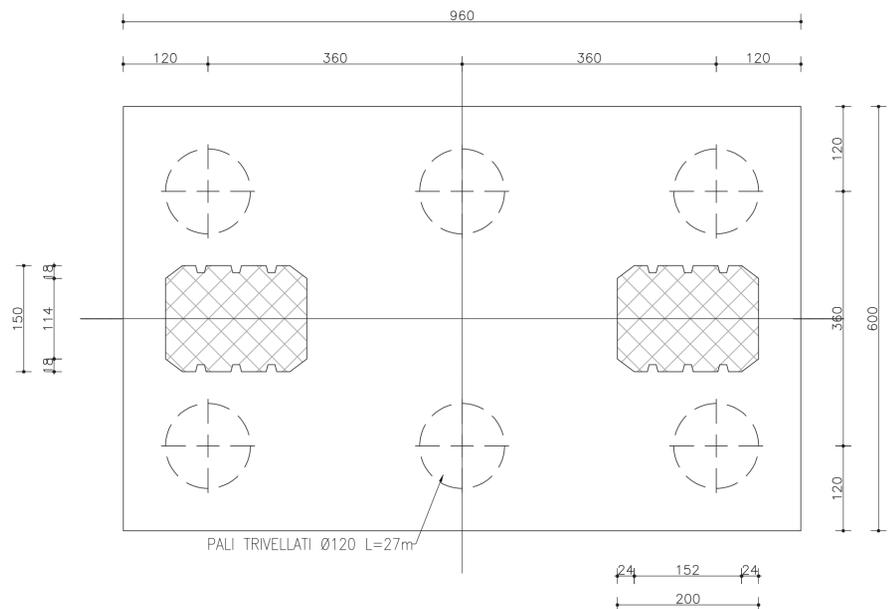

PIANTA APPOGGI PILA
CARREGGIATA OVEST
Scala 1:50

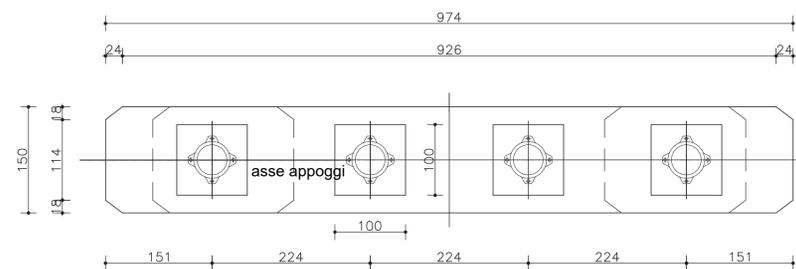

S.G.C. E78 GROSSETO-FANO
Tratto Siena Bettolle (A1)
Adeguamento a 4 corsie del tratto Siena-Ruffolo (Lotto 0)

PROGETTO DEFINITIVO COD. FI-81

R.T.I. di PROGETTAZIONE: Mandataria Mandante

PROGETTISTI:
 Ing. Riccardo Formichi - Pro Iter srl (Integratore prestazioni specialistiche)
 Ordine Ing. di Milano n. 18045
 Ing. Stefano Muffato - Sinèrgo SpA
 Ordine Ing. di Venezia n. 2087
 IL GEOLOGO
 Dott. Geol. Massimo Mezzanonica - Pro Iter srl
 Albo Geol. Lombardia n. A762
 COORDINATORE PER LA SICUREZZA IN FASE DI PROGETTAZIONE
 Ing. Enrico Moretti - Erre.via.srl
 Ordine Ing. di Milano n. 16237
 VISTO: IL RESP. DEL PROCEDIMENTO
 Ing. Raffaele Franco Corso

06 - OPERE D'ARTE
 06.02 - Opere d'arte maggiori - Viadotti
 06.02.06 - Viadotto Valli carreggiata Ovest (VI040)
 Carpenteria sottostrutture carreggiata Ovest - pila 4

CODICE PROGETTO	NOME FILE	REVISIONE	SCALA
PROGETTO	TO0VI06STRCP05B.pdf		
PROGETTO	LV. PROG. N. PROG.		
D	20		
C			
B	Revisione per istruttoria ANAS	Maggio 2021	Milandrini
A	Emissione	Ottobre 2020	Milandrini
REV.	DESCRIZIONE	DATA	REDDATTO
			VERIFICATO
			APPROVATO