



PLANIMETRIA IMPALCATO
CARREGGIATA EST
Scala 1:200

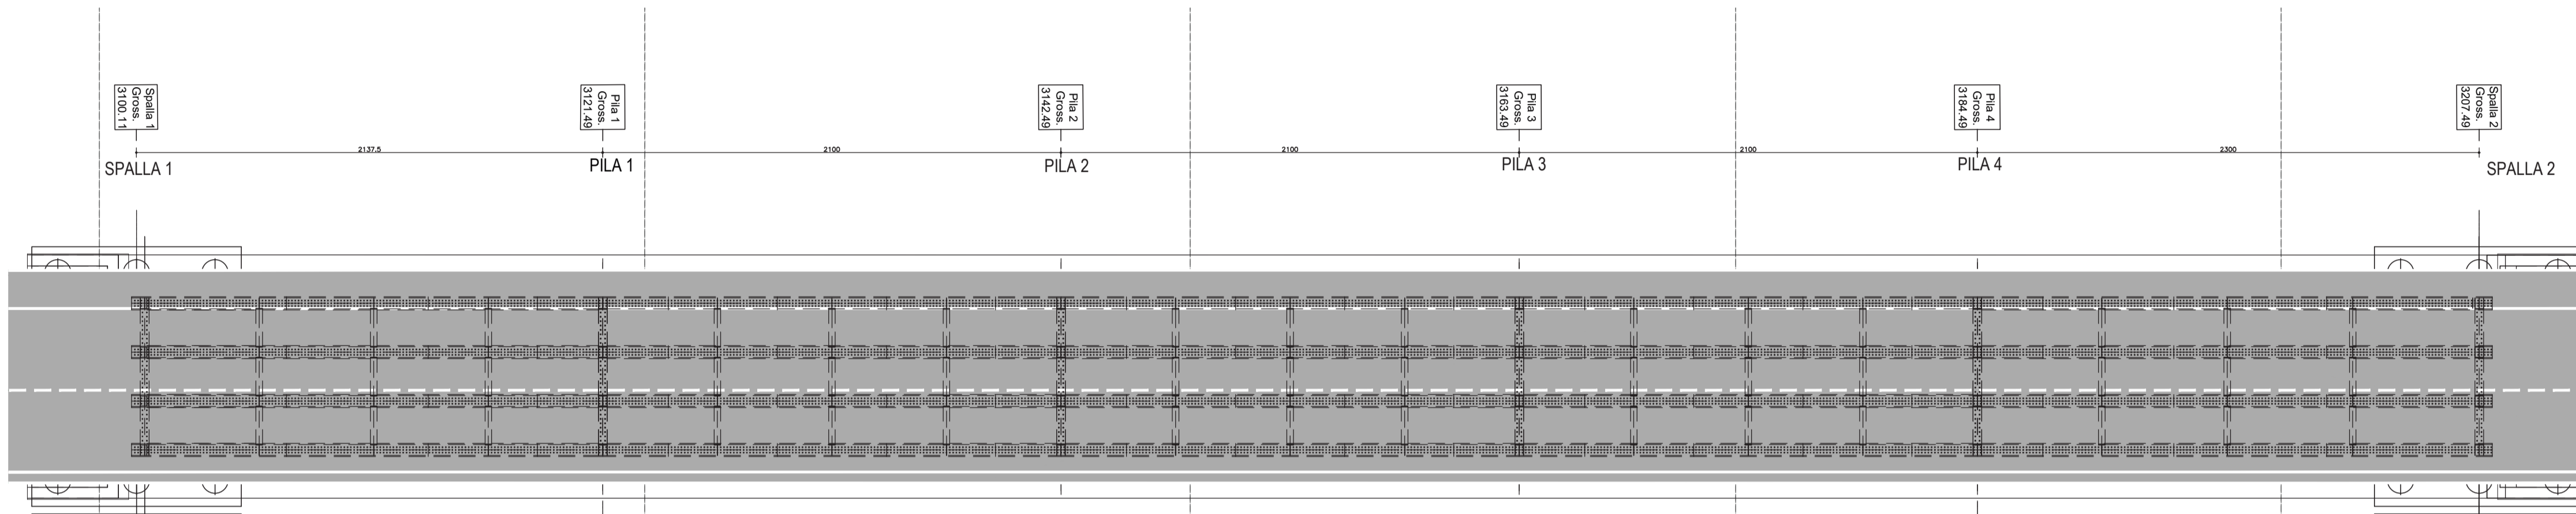

PROSPETTO IMPALCATO
CARREGGIATA EST
Scala 1:200

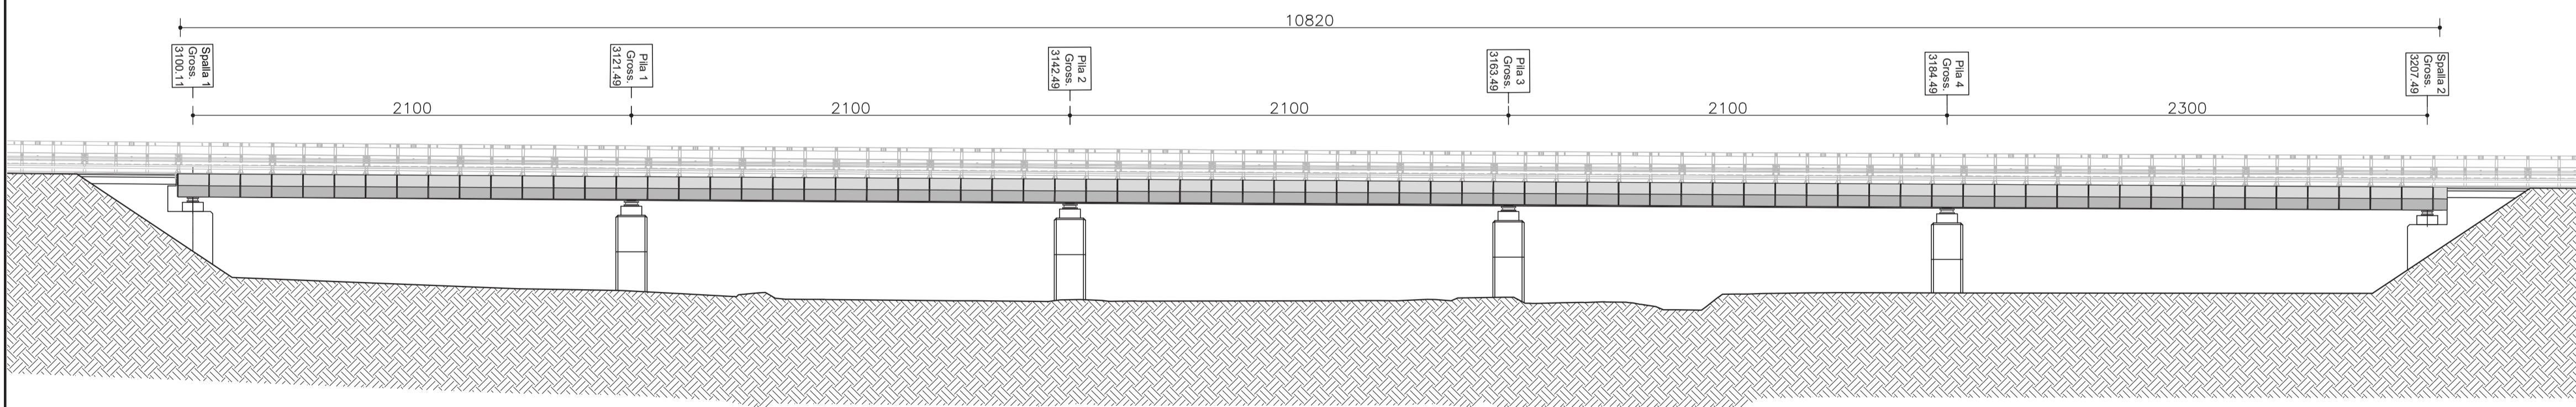

S.G.C. E78 GROSSETO-FANO
Tratto Siena Bettolle (A1)
Adeguamento a 4 corsie del tratto Siena-Ruffolo (Lotto 0)

PROGETTO DEFINITIVO cod. FI-81

R.T.I. di PROGETTAZIONE: Mandataria Mandante



PROGETTISTI:
Ing. Riccardo Formichi - Pro Iter srl (Integratore prestazioni specialistiche)
Ordine Ing. di Milano n. 18045
Ing. Stefano Muffato - Sinèrgo SpA
Ordine Ing. di Venezia n. 2087

IL GEOLOGO
Dott. Geol. Massimo Mezzanonica - Pro Iter srl
Albo Geol. Lombardia n. A762

COORDINATORE PER LA SICUREZZA IN FASE DI PROGETTAZIONE
Ing. Enrico Moretti - Erre.via. srl
Ordine Ing. di Milano n. 16237

VISTO: IL RESP. DEL PROCEDIMENTO
Ing. Raffaele Franco Corso



PROTOCOLLO DATA

06 - OPERE D'ARTE
06.02 - Opere d'arte maggiori - Viadotti
06.02.06 - Viadotto Valli carreggiata Ovest (VI040)
Planimetria impalcato e prospetto carreggiata Ovest

CODICE PROGETTO		NOME FILE		REVISIONE	SCALA
PROGETTO		TO0VI06STRDI01B.pdf			
DPF10081	D 20	CODICE ELAB. TO0VI06STRDI01		B	1:200
D					
C					
B	Revisione per istruttoria ANAS	Maggio 2021	Milandrini	Imbiscuo	Muffato
A	Emissione	Ottobre 2020	Milandrini	Caobianco	Caobianco
REV.	DESCRIZIONE	DATA	REDATTO	VERIFICATO	APPROVATO