




SEZIONE IMPALCATO  
PILA 1  
Scala 1:100

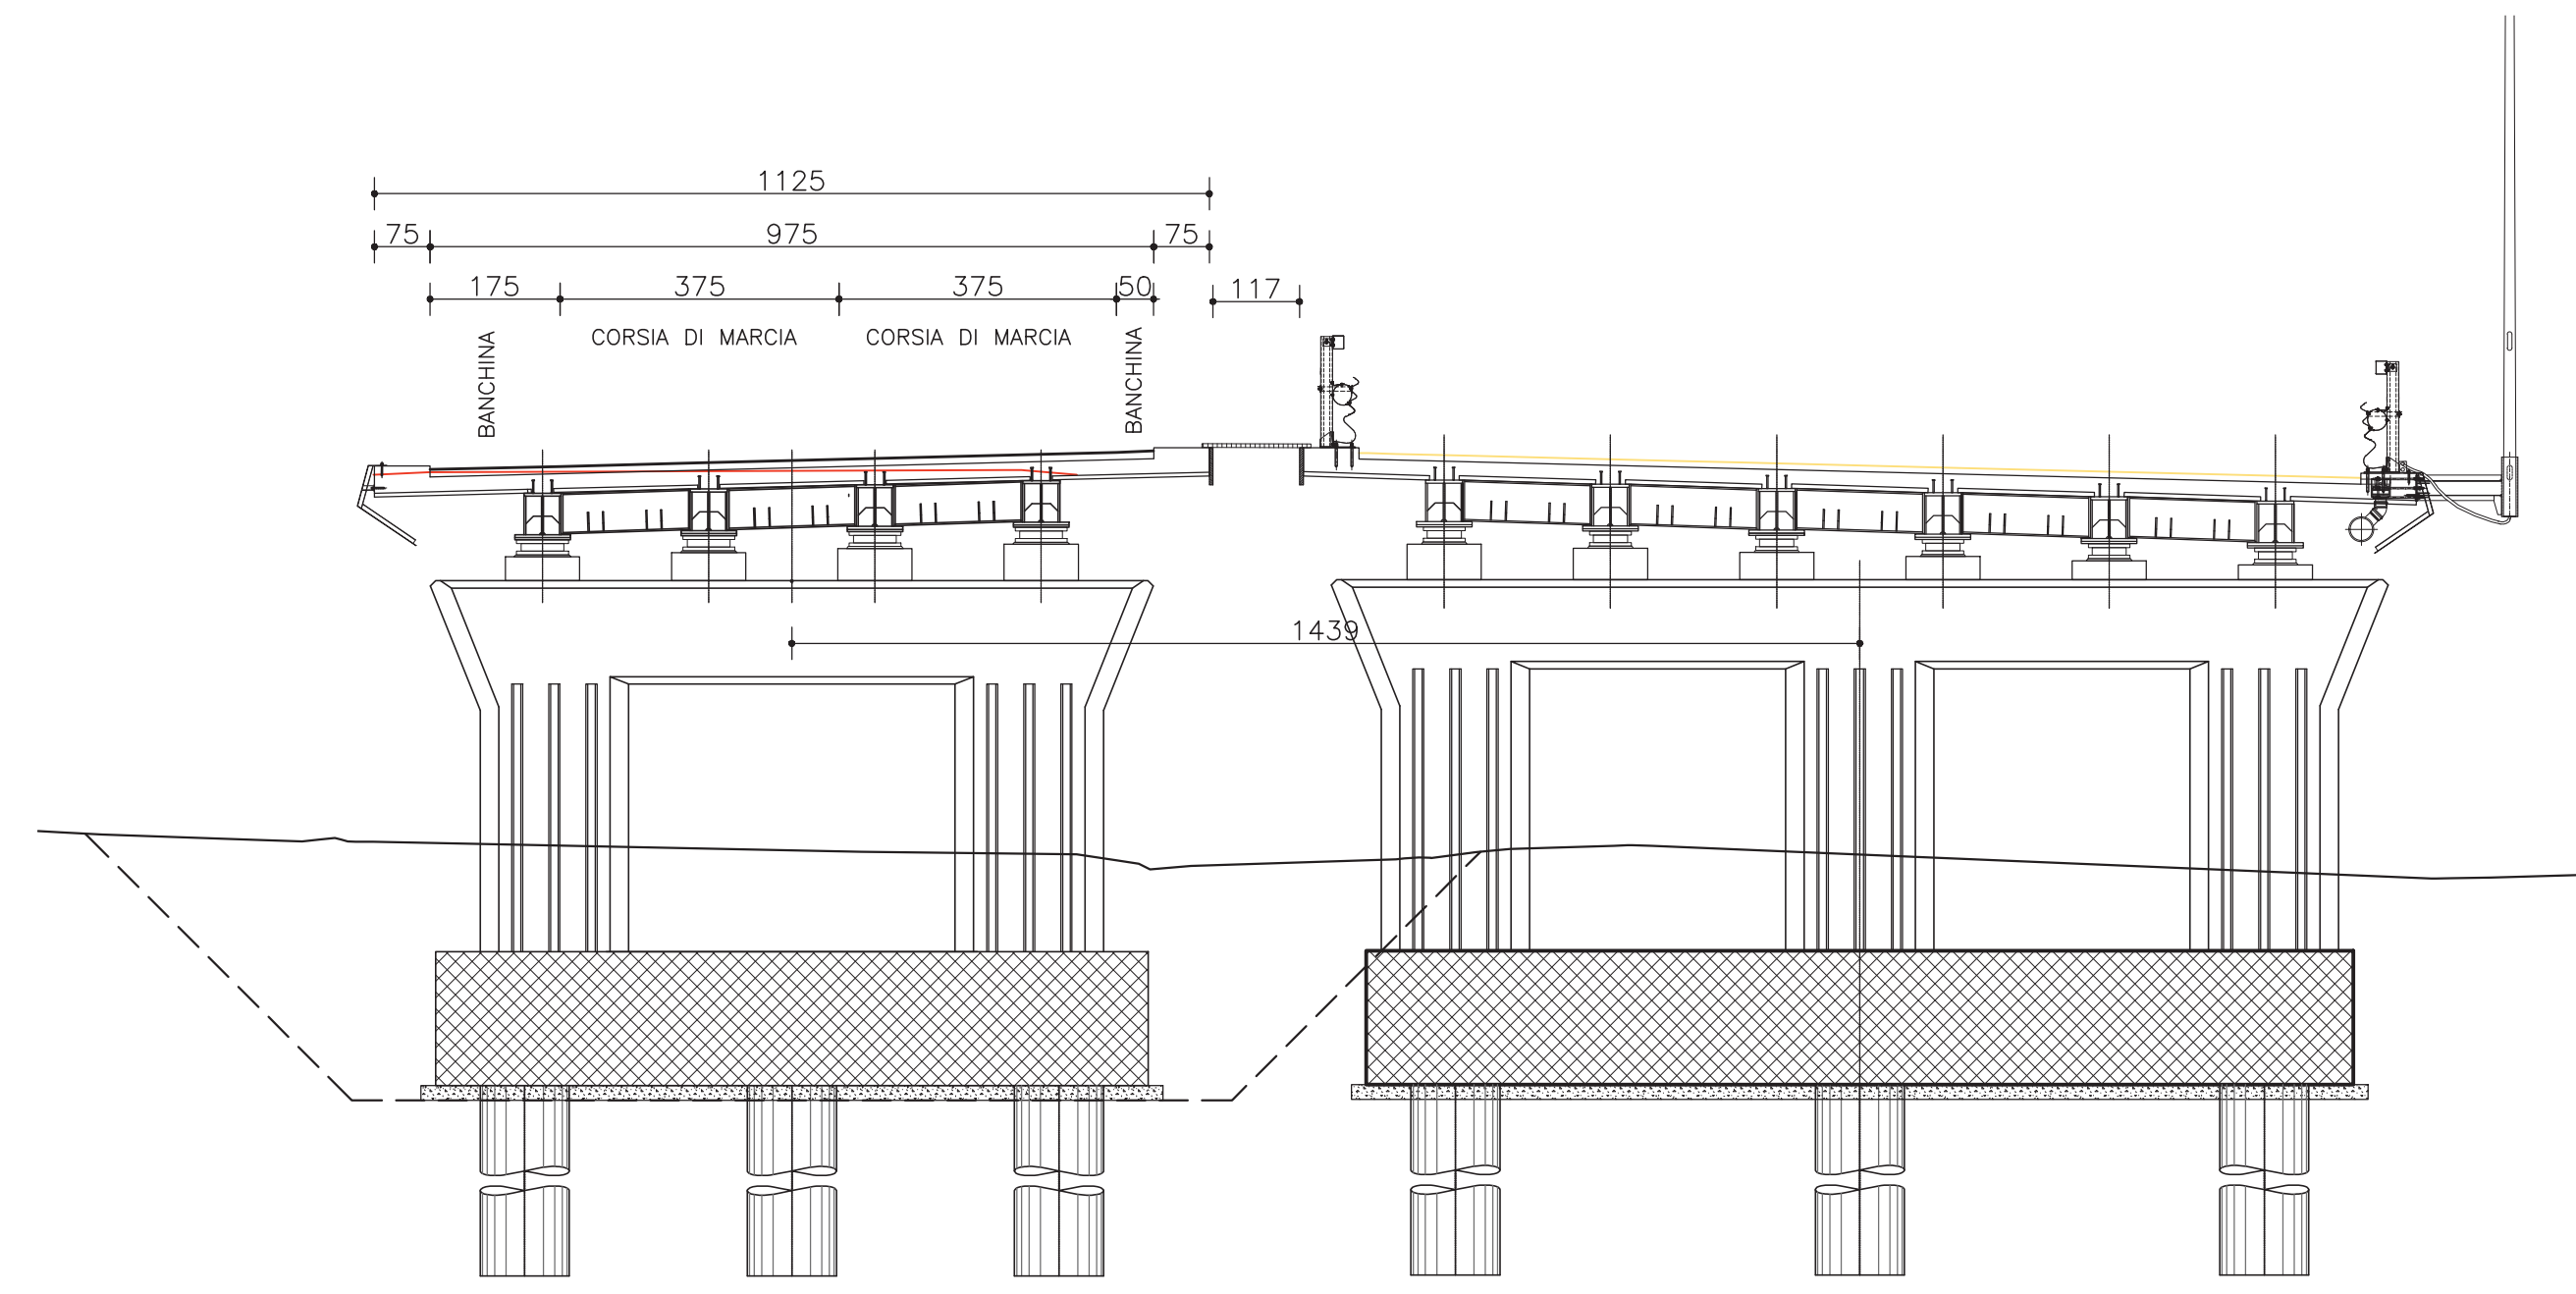


SEZIONE IMPALCATO  
PILA 2  
Scala 1:100

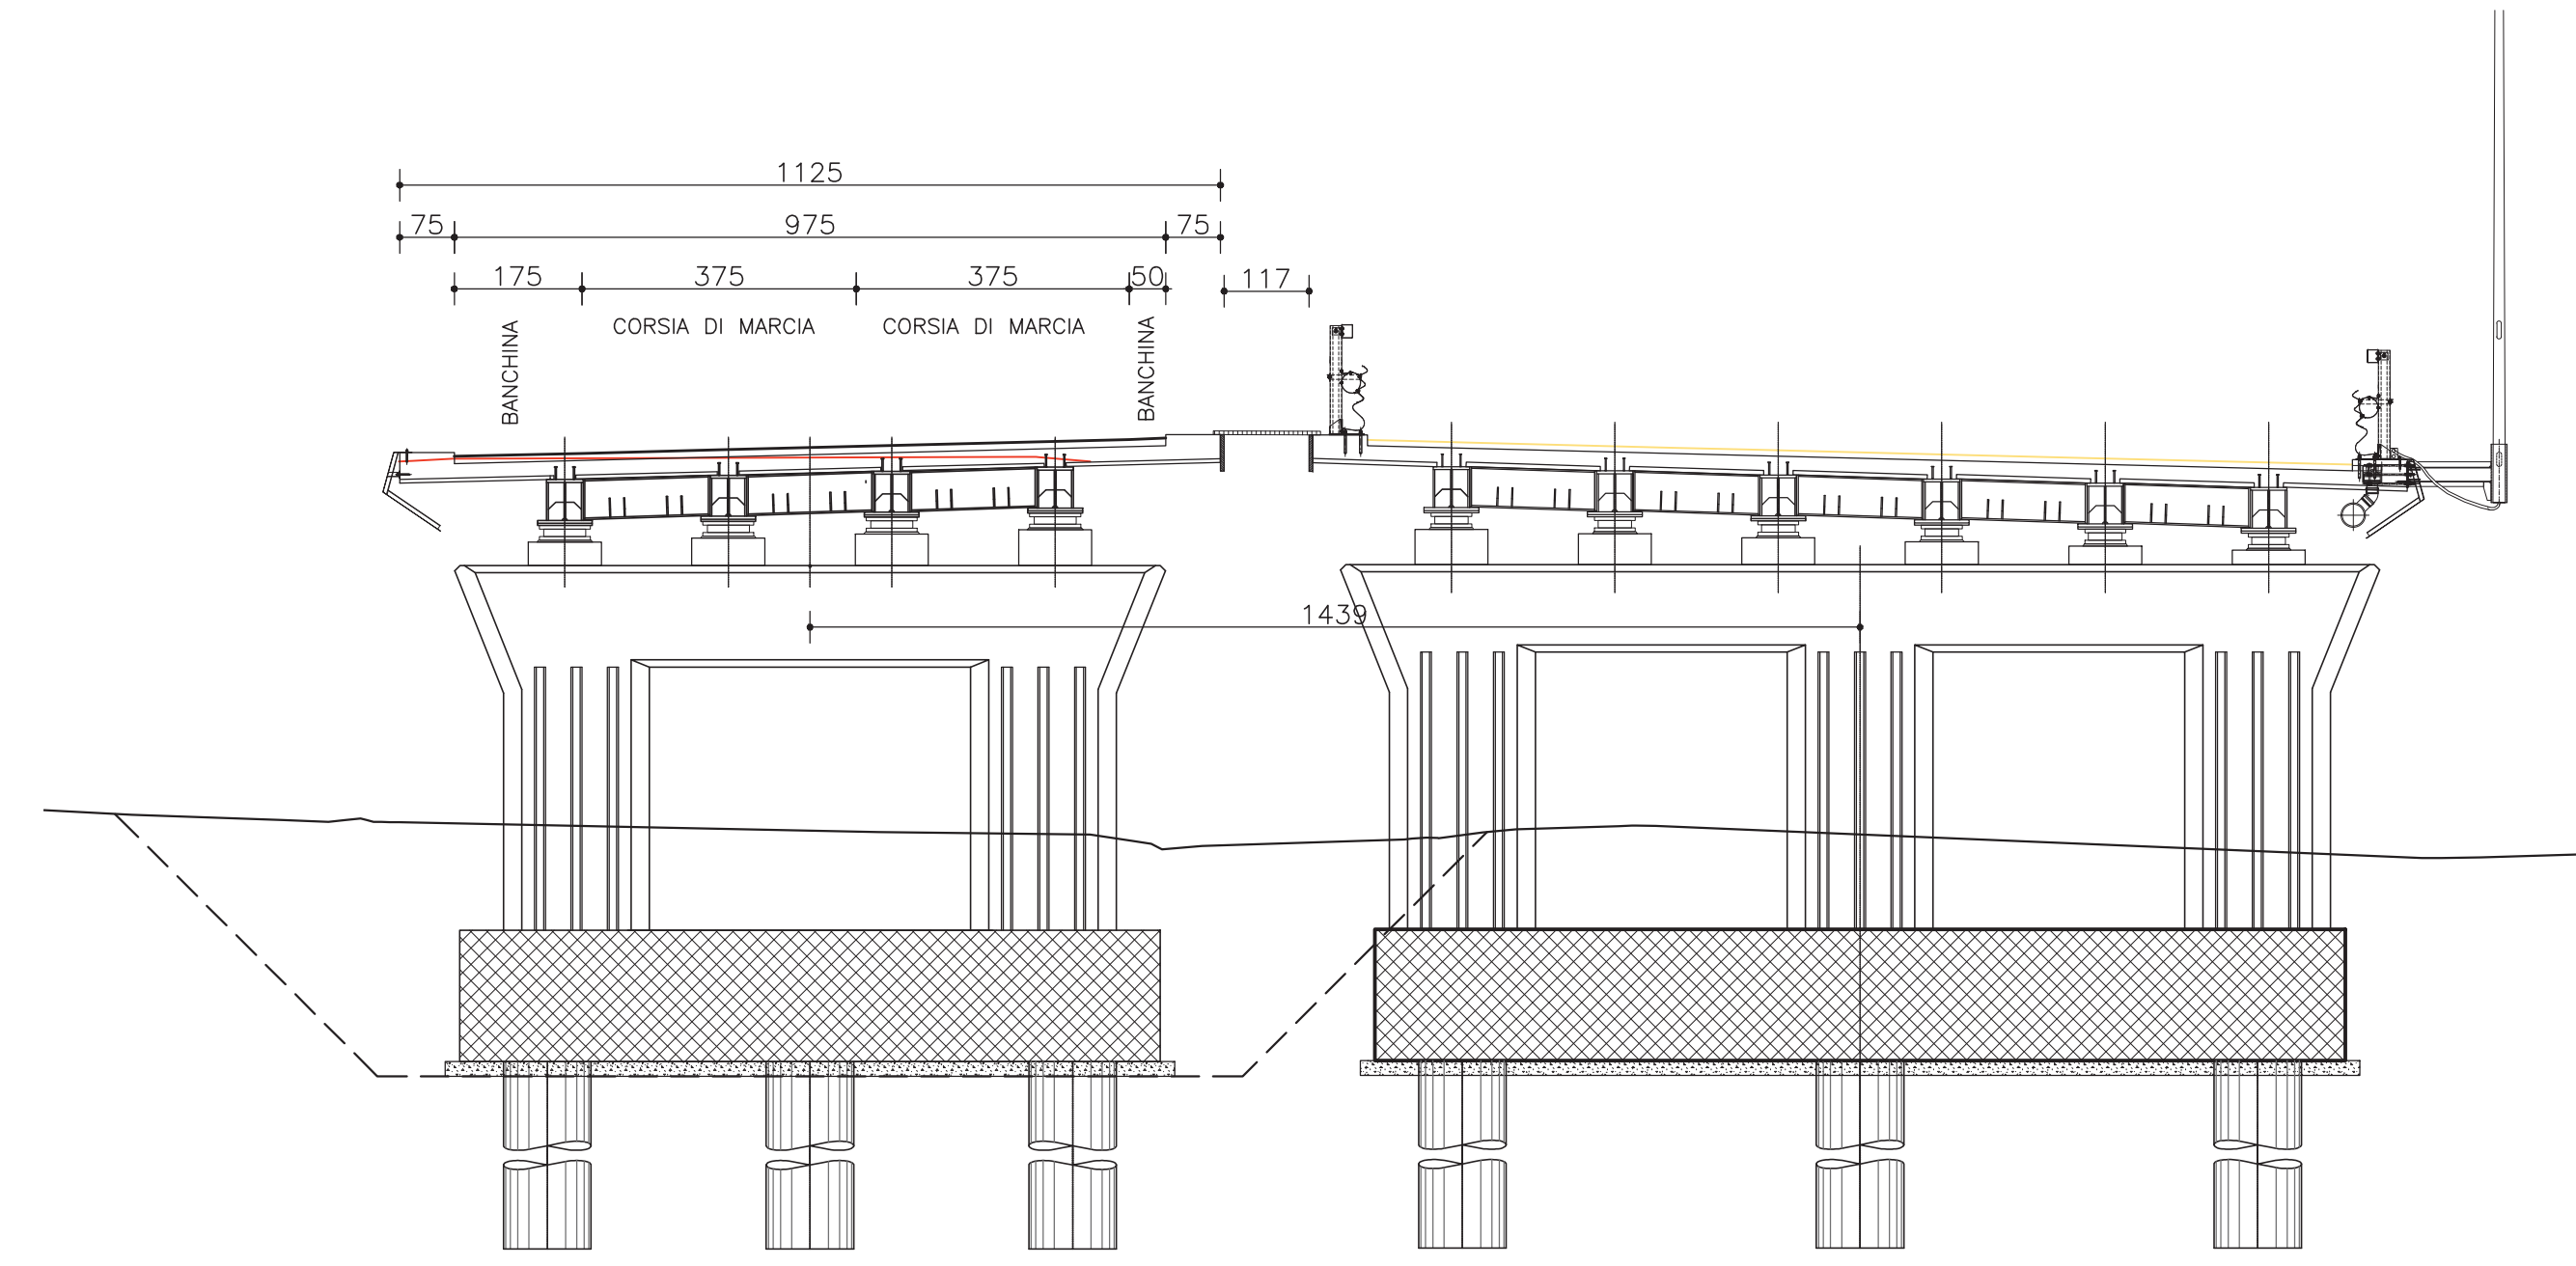


SEZIONE IMPALCATO  
PILA 2  
Scala 1:100

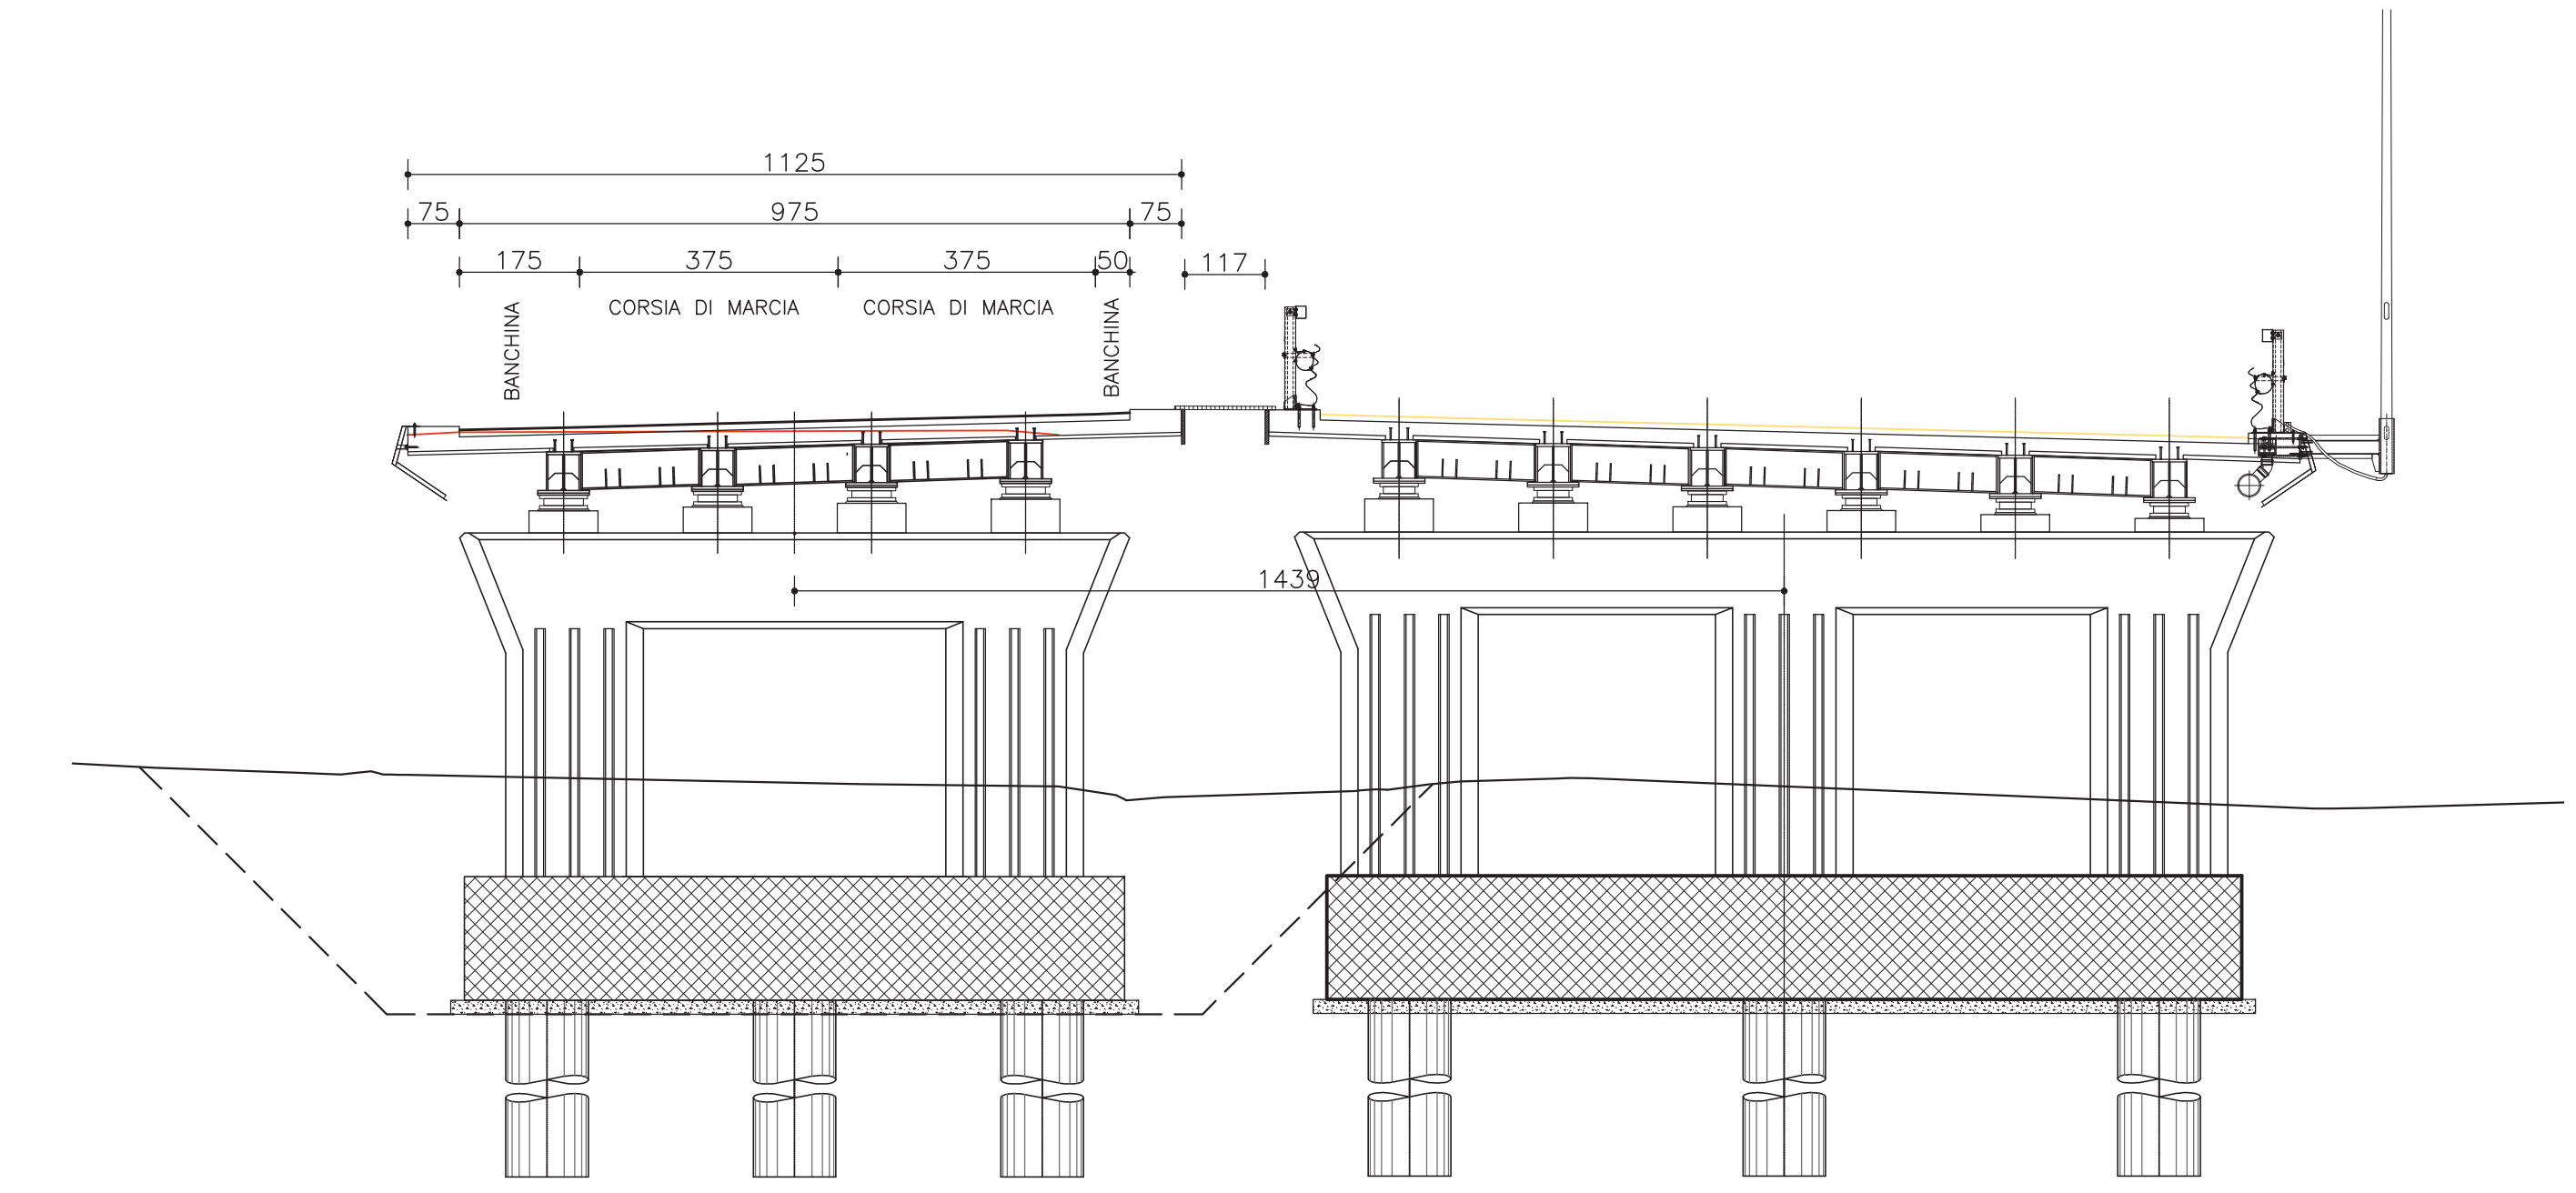


SEZIONE IMPALCATO  
PILA 2  
Scala 1:100

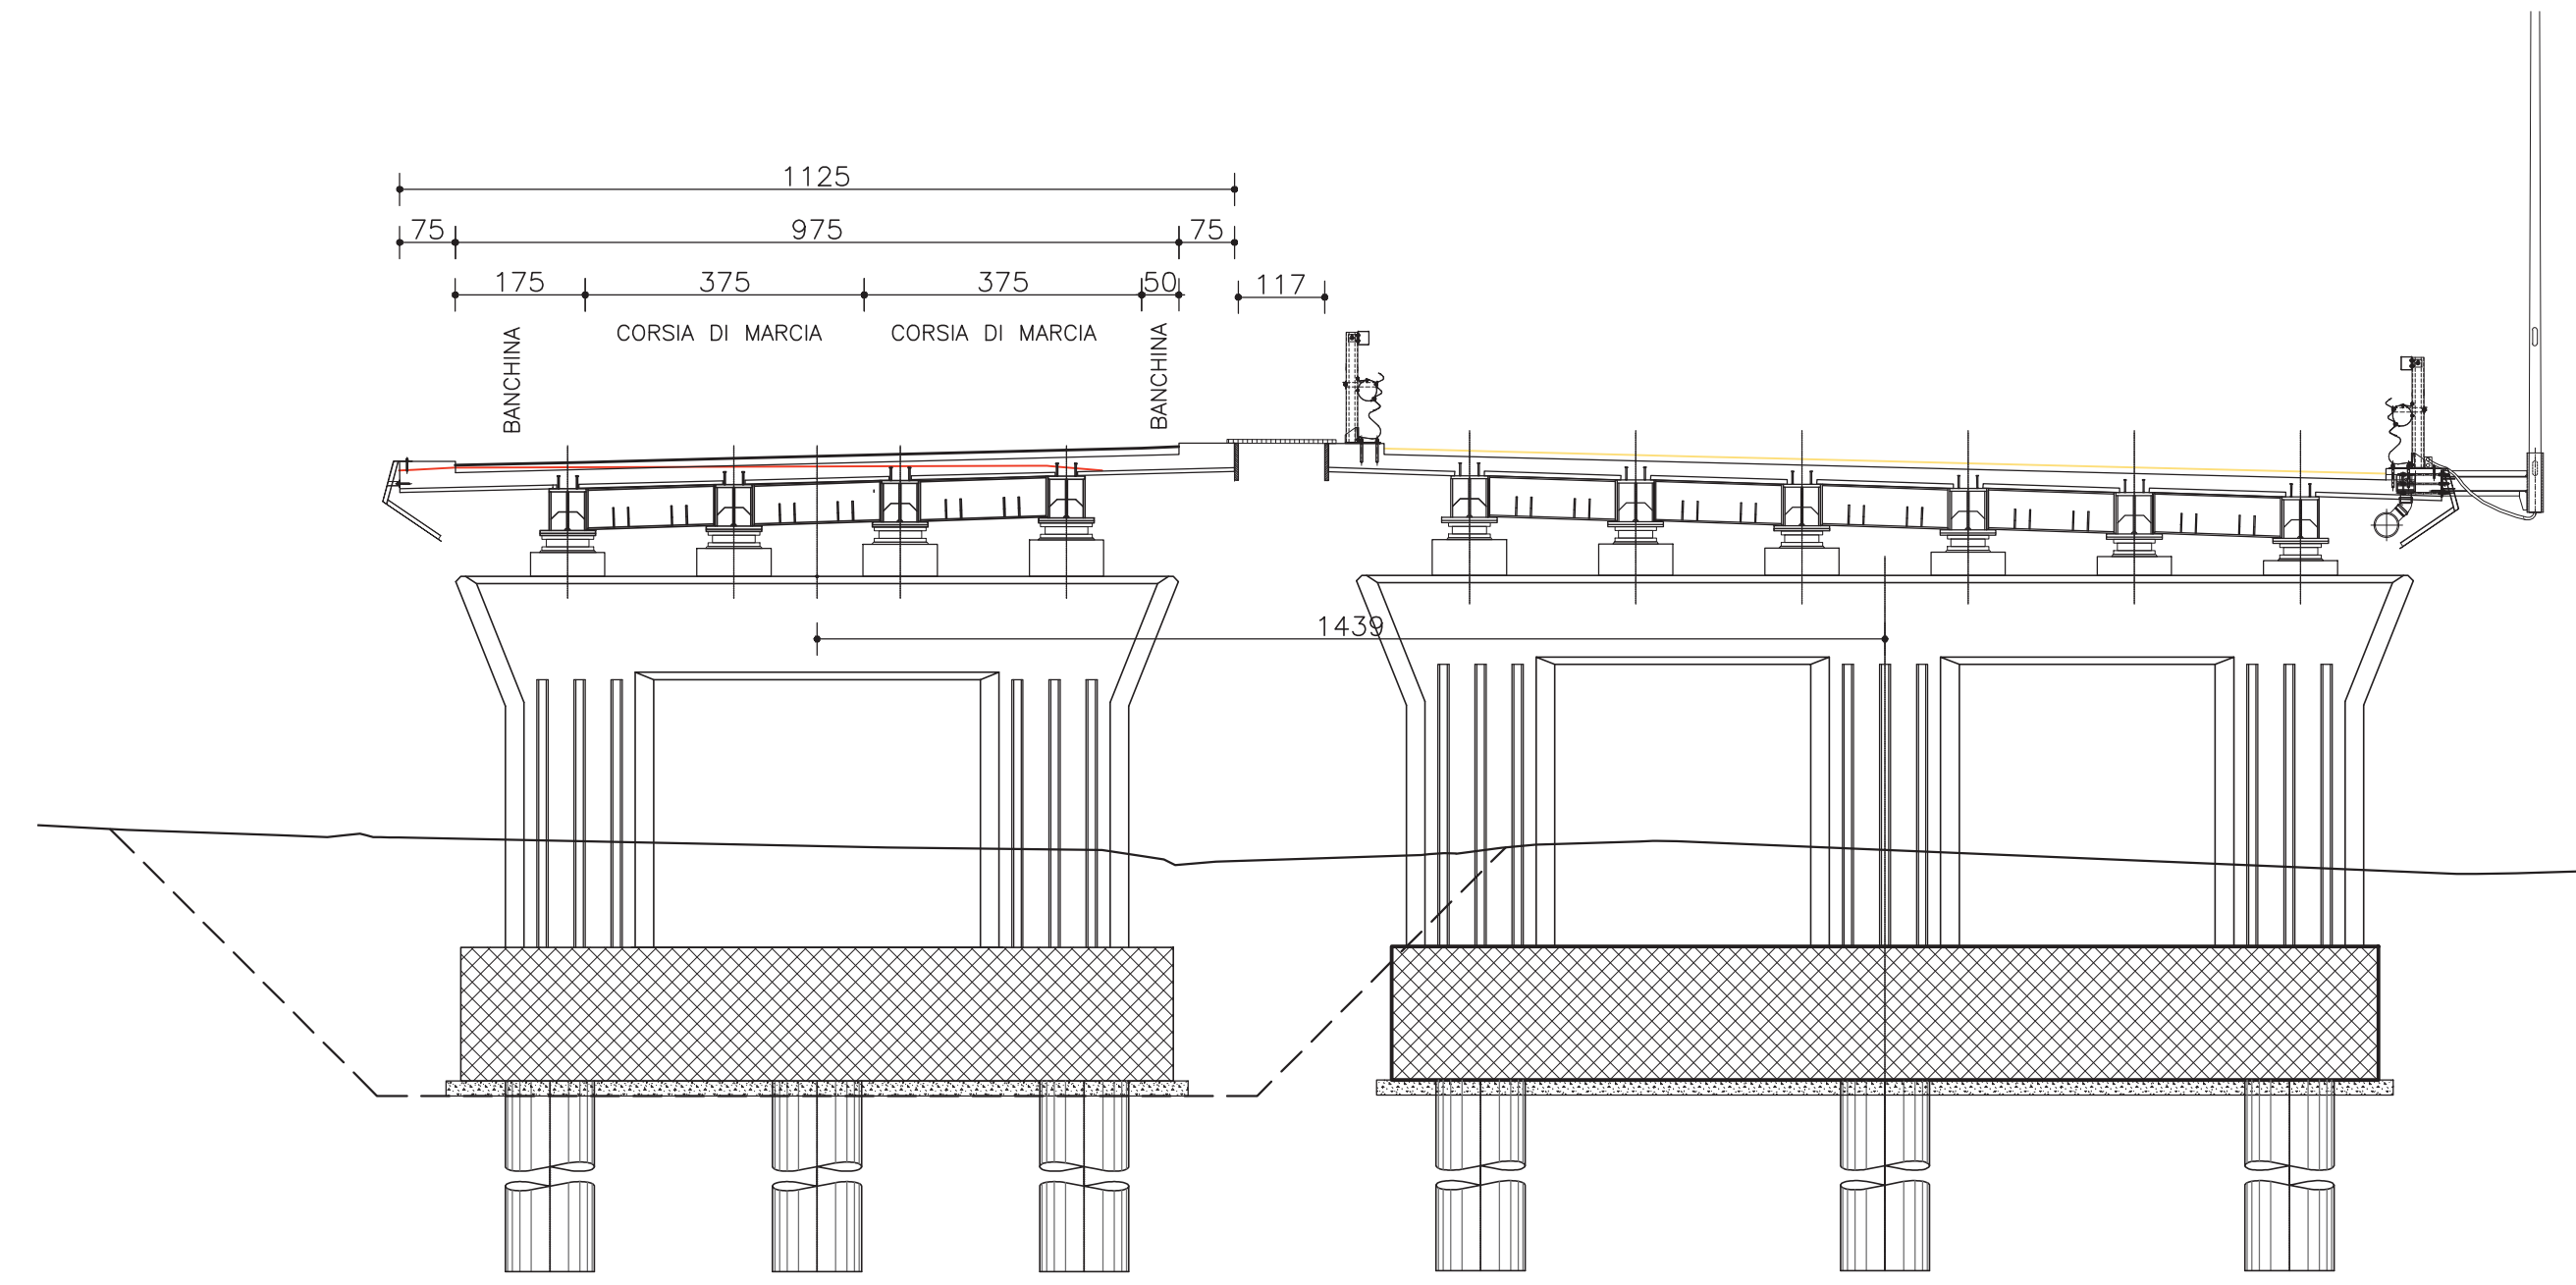


SEZIONE IMPALCATO  
PILA 3  
Scala 1:100

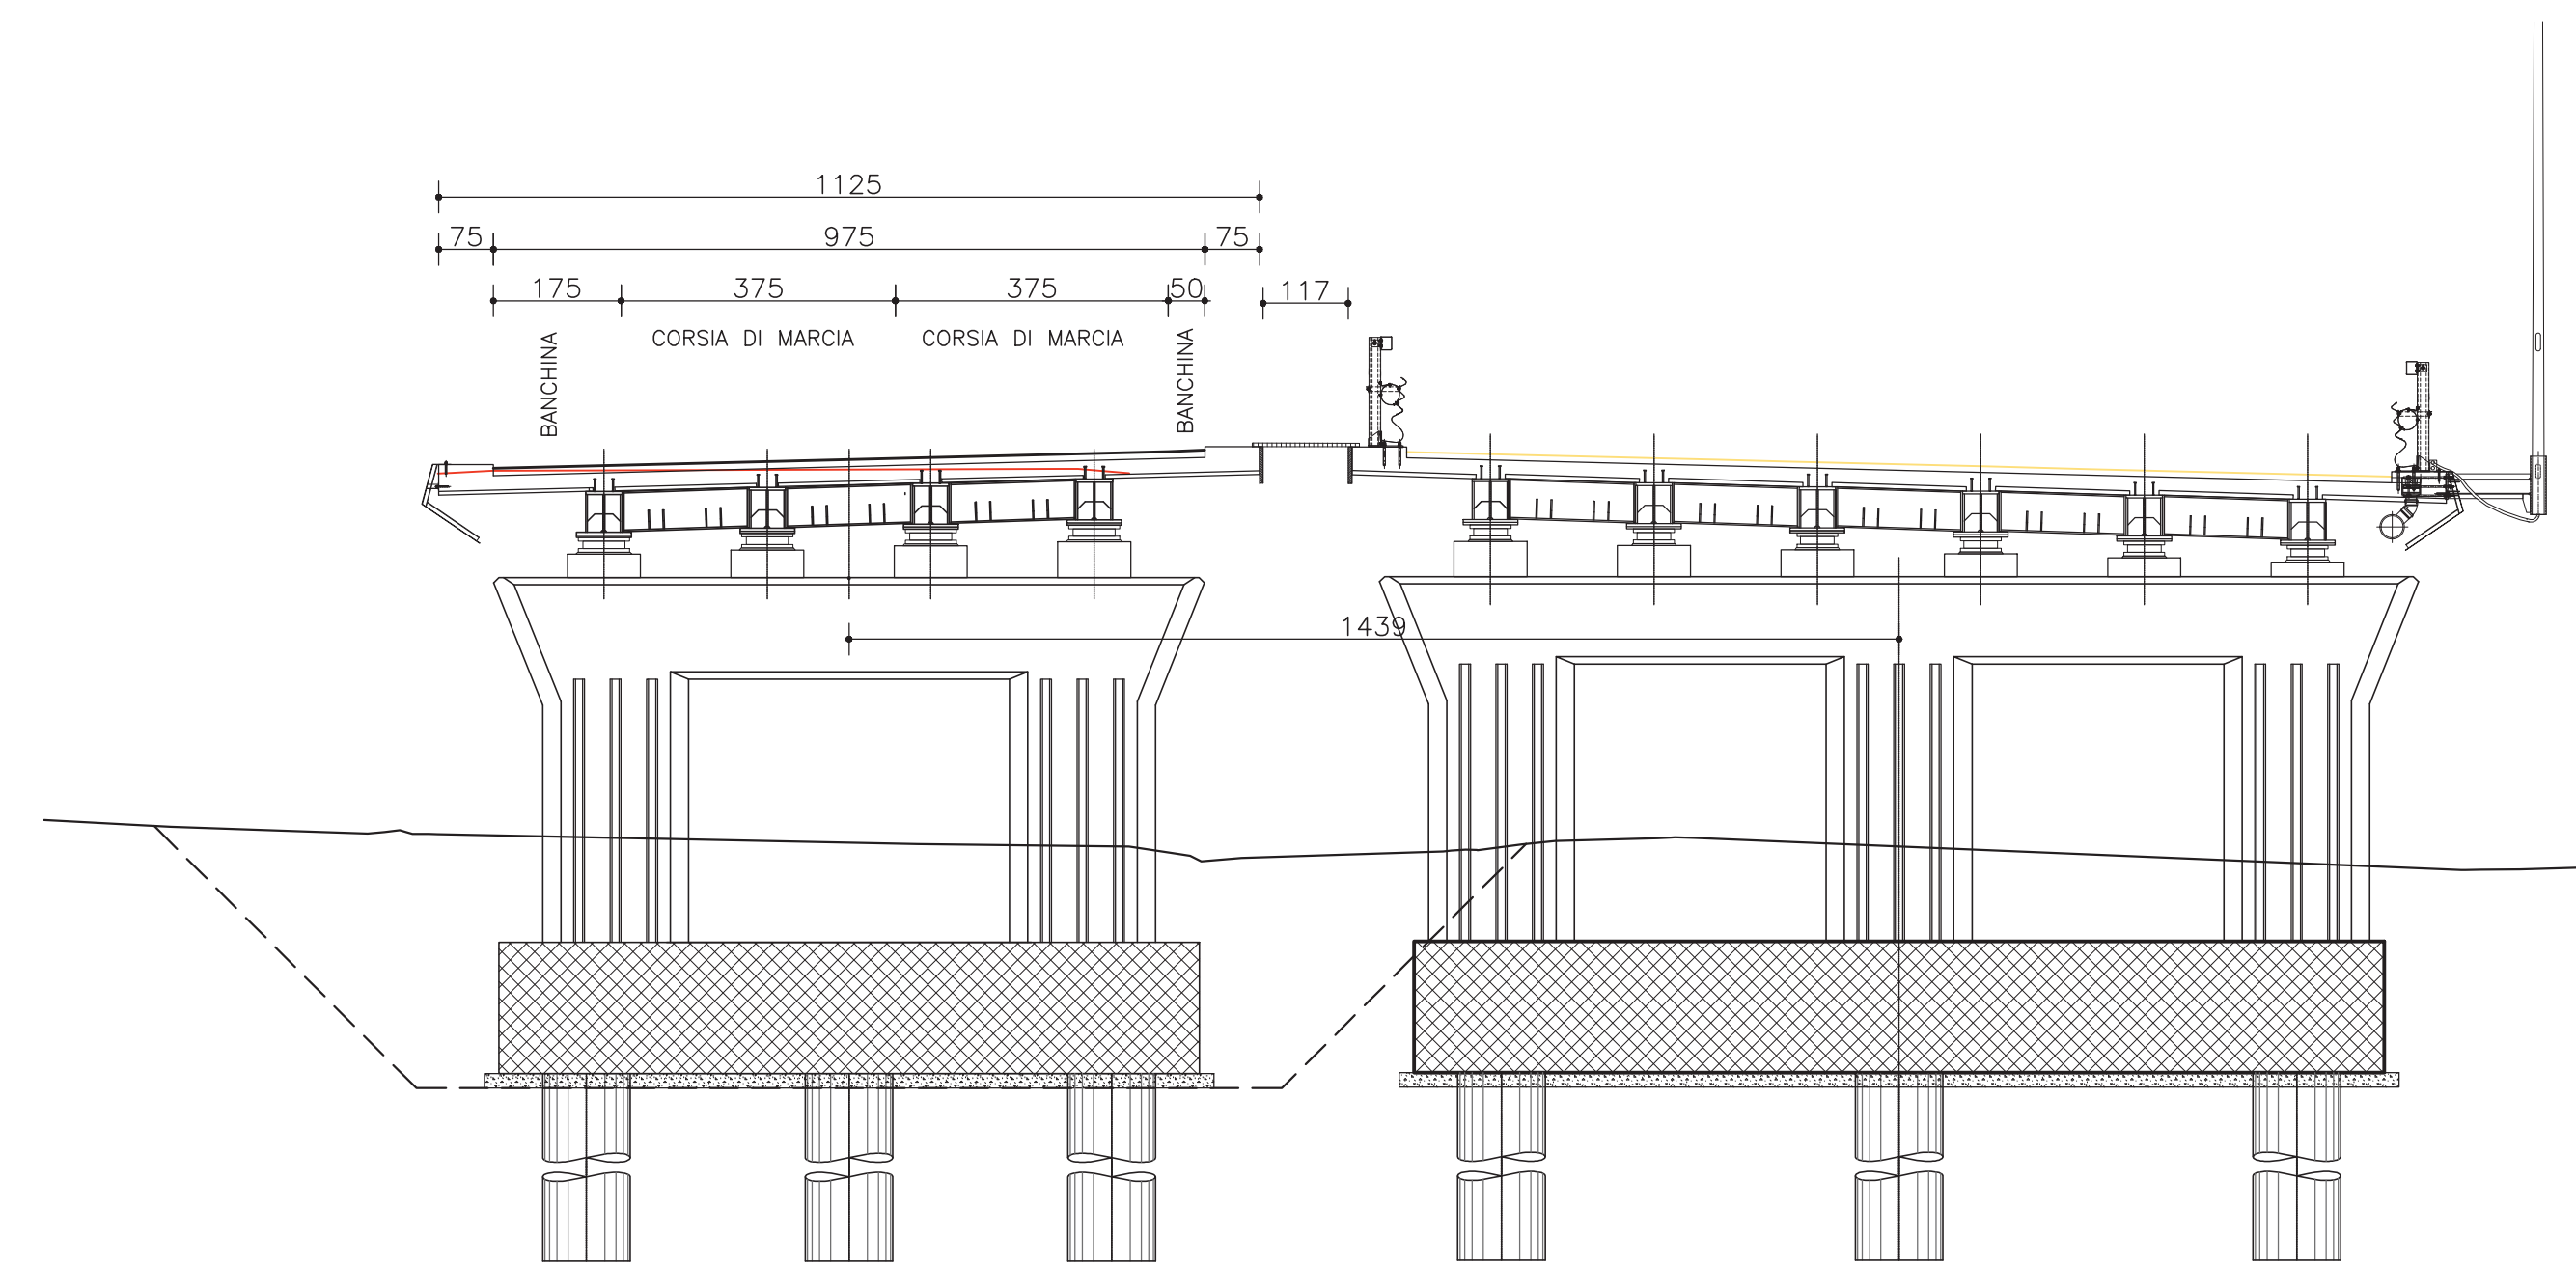



SEZIONE IMPALCATO  
PILA 4  
Scala 1:100

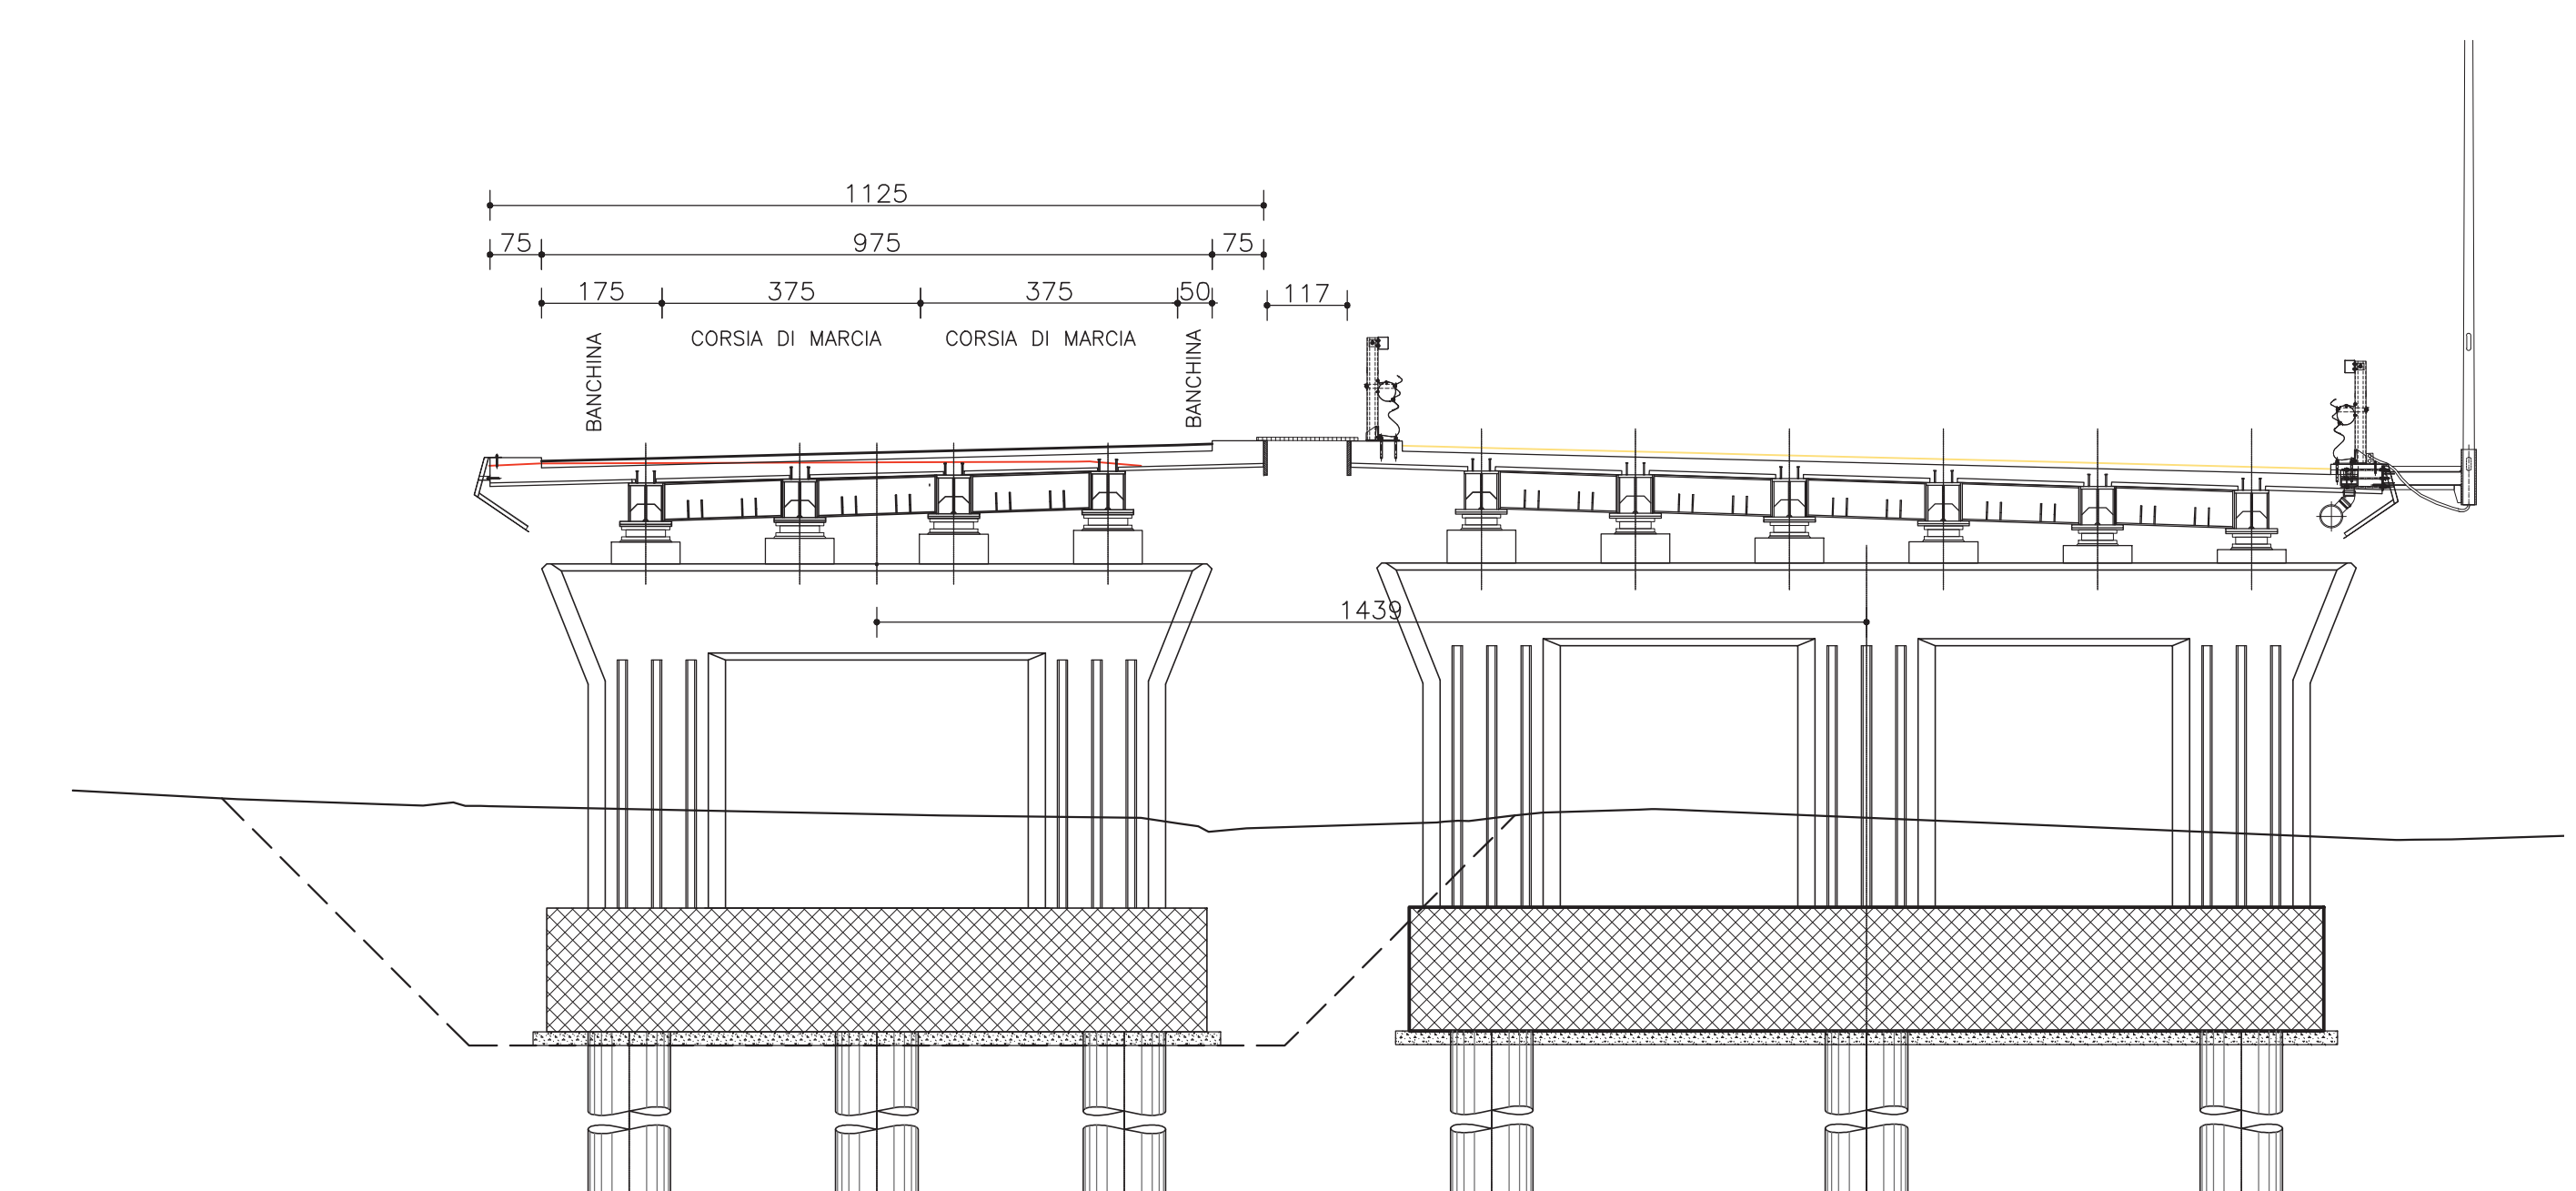

SEZIONE IMPALCATO  
SPALLA 1  
Scala 1:100

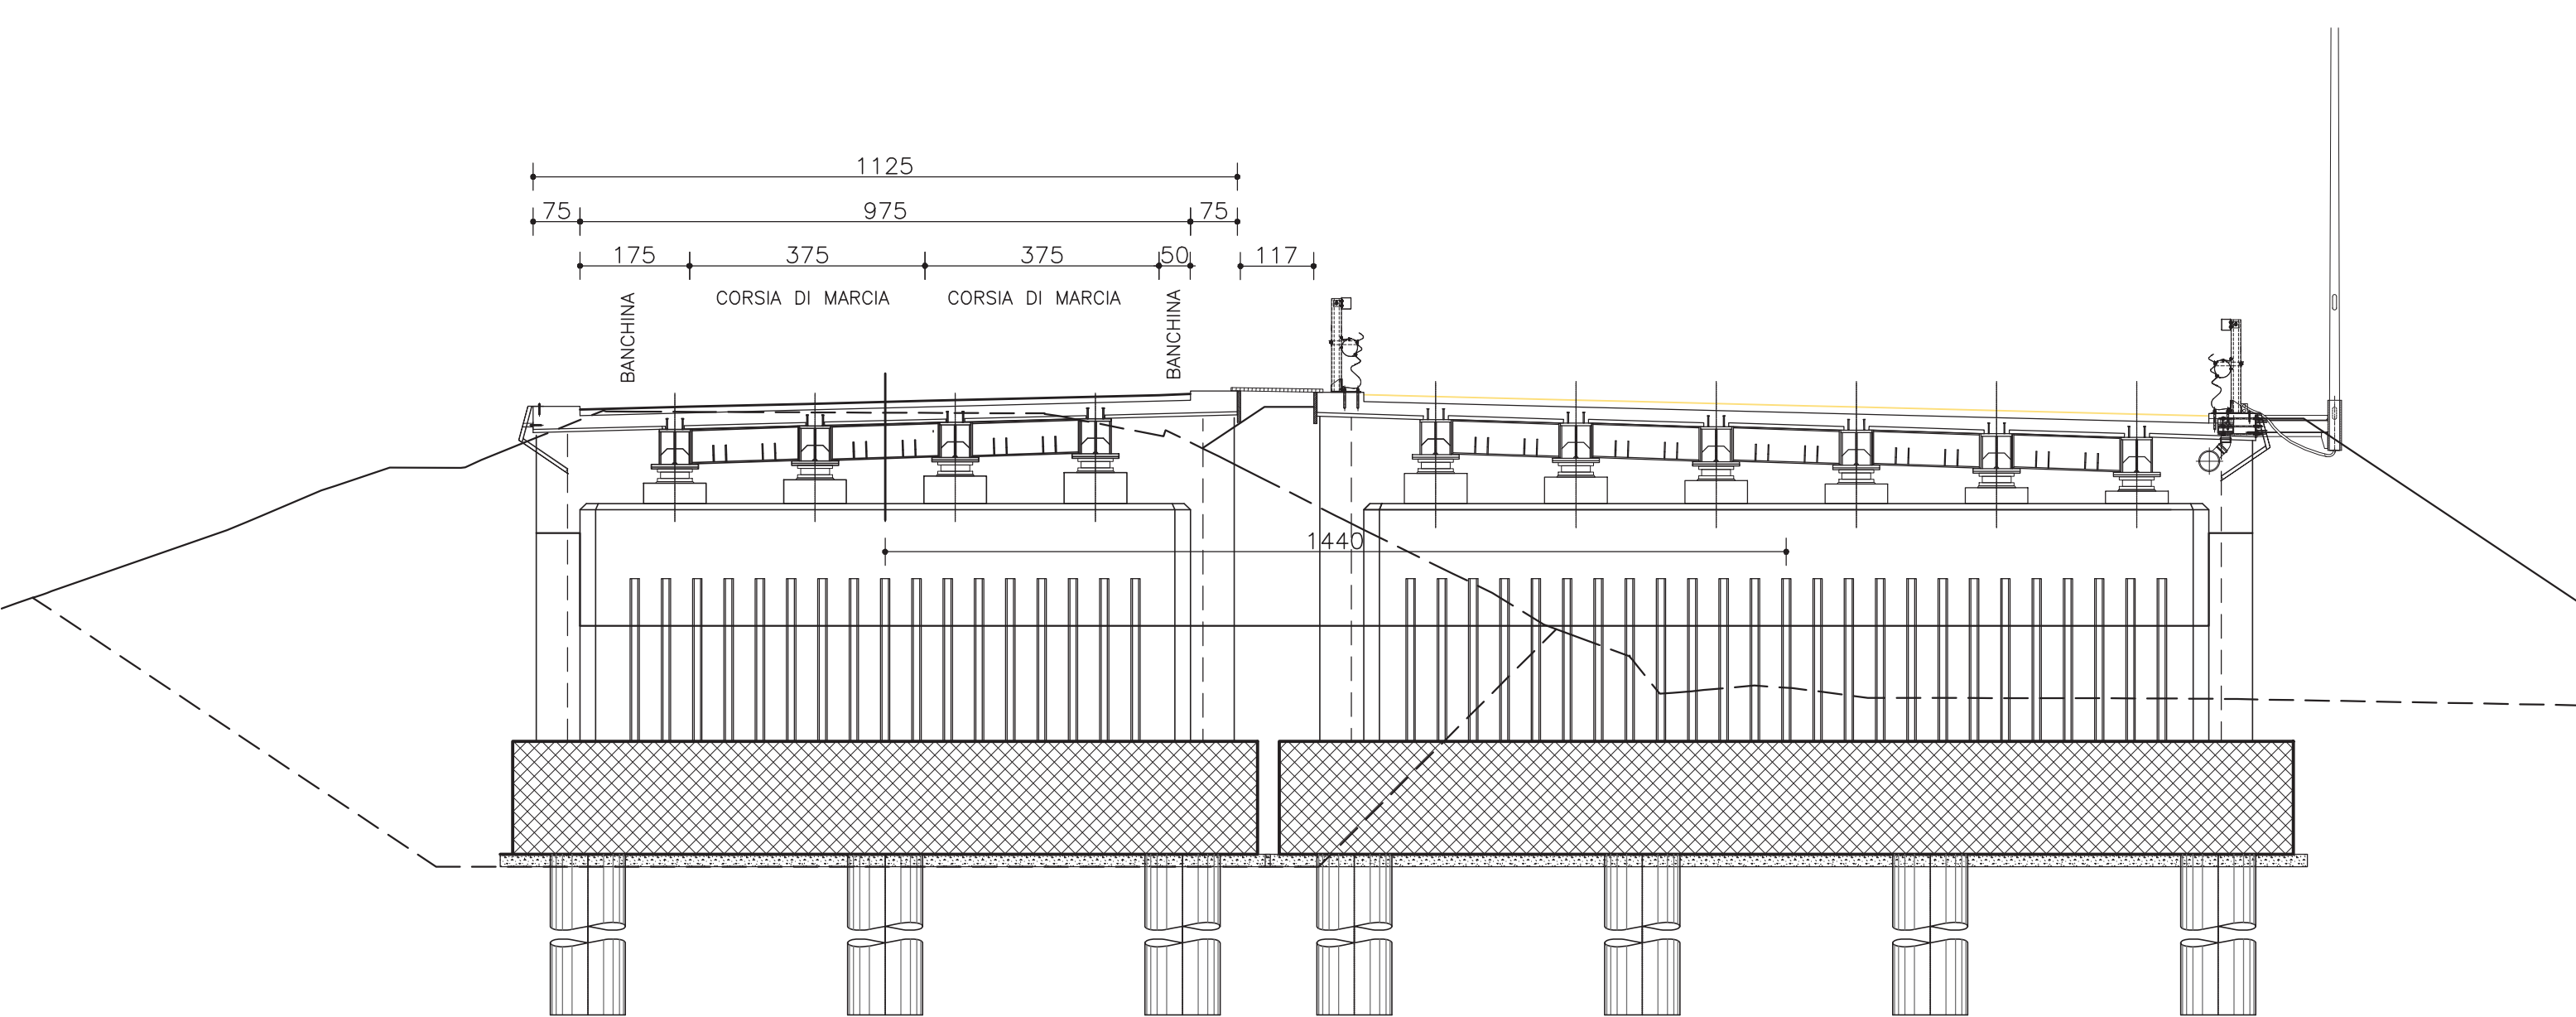

SEZIONE IMPALCATO  
SPALLA 2  
Scala 1:100

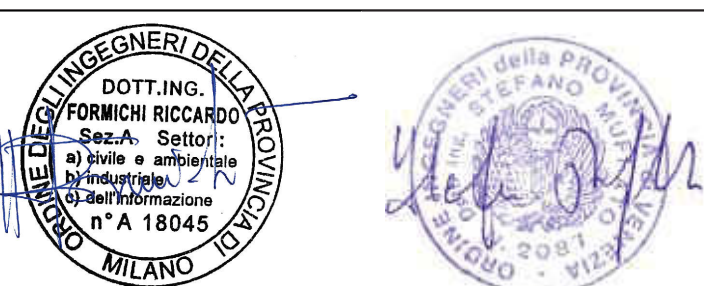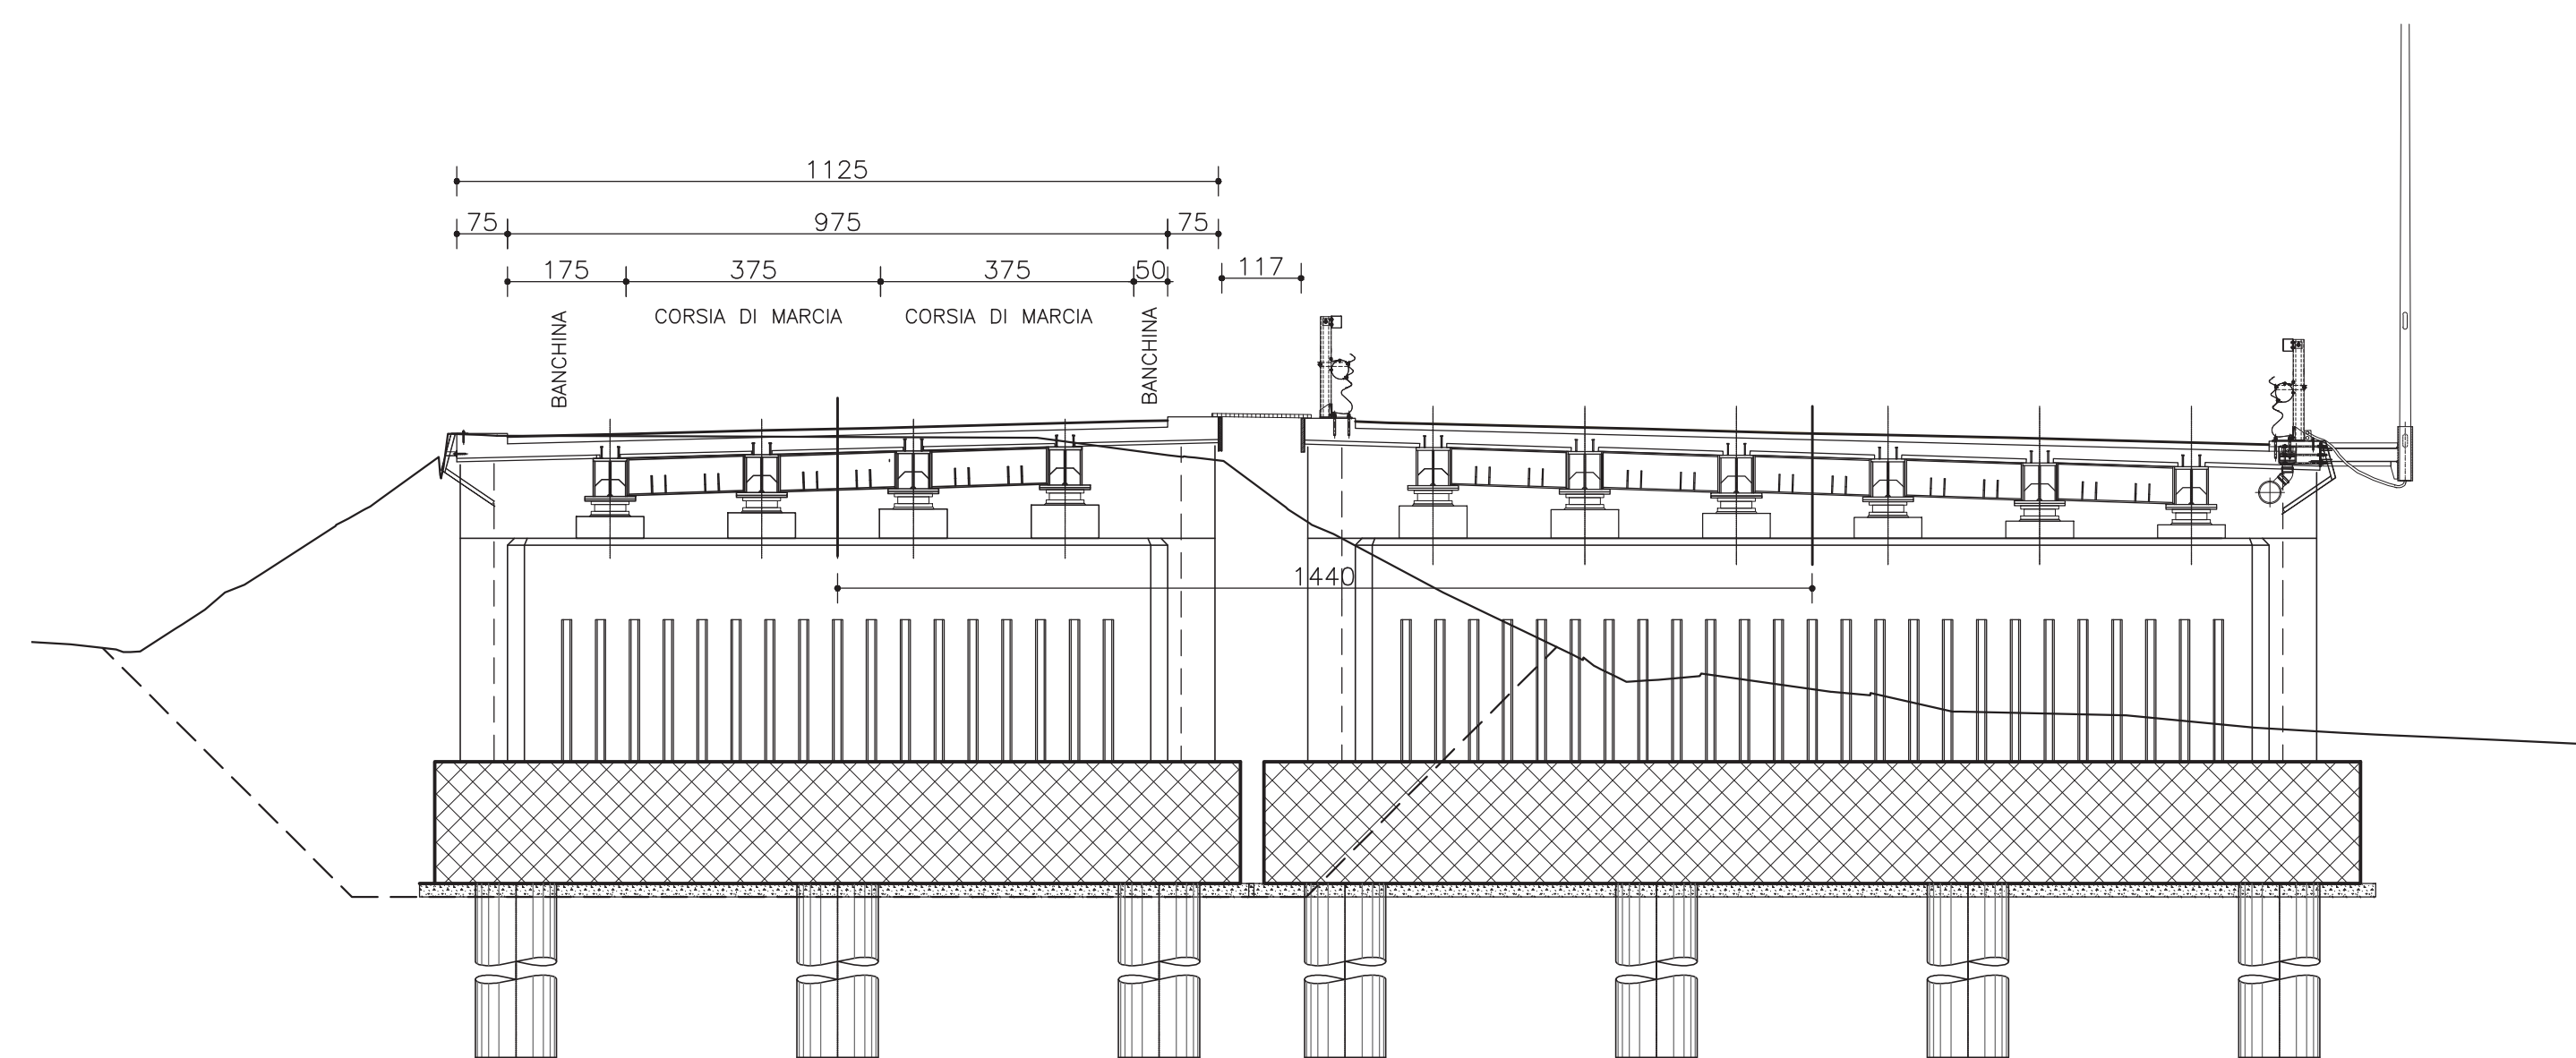

CODICE PROGETTO	NOME FILE	REVISIONE	SCALA
PROGETTO: D P I 0 0 8 1	TO0VI06STRD1028.pdf	B	1:100
ELAB.: D 2 0	T00VI06STRD102		
D			
C			
B	Revisione per istruttoria ANAS	Maggio 2021	Milano
A	Emissione	Ottobre 2020	Milano
REV.	DESCRIZIONE	DATA	REDDATO VERIFICATO APPROVATO