




**STATO DI FATTO**  
Scala 1:500

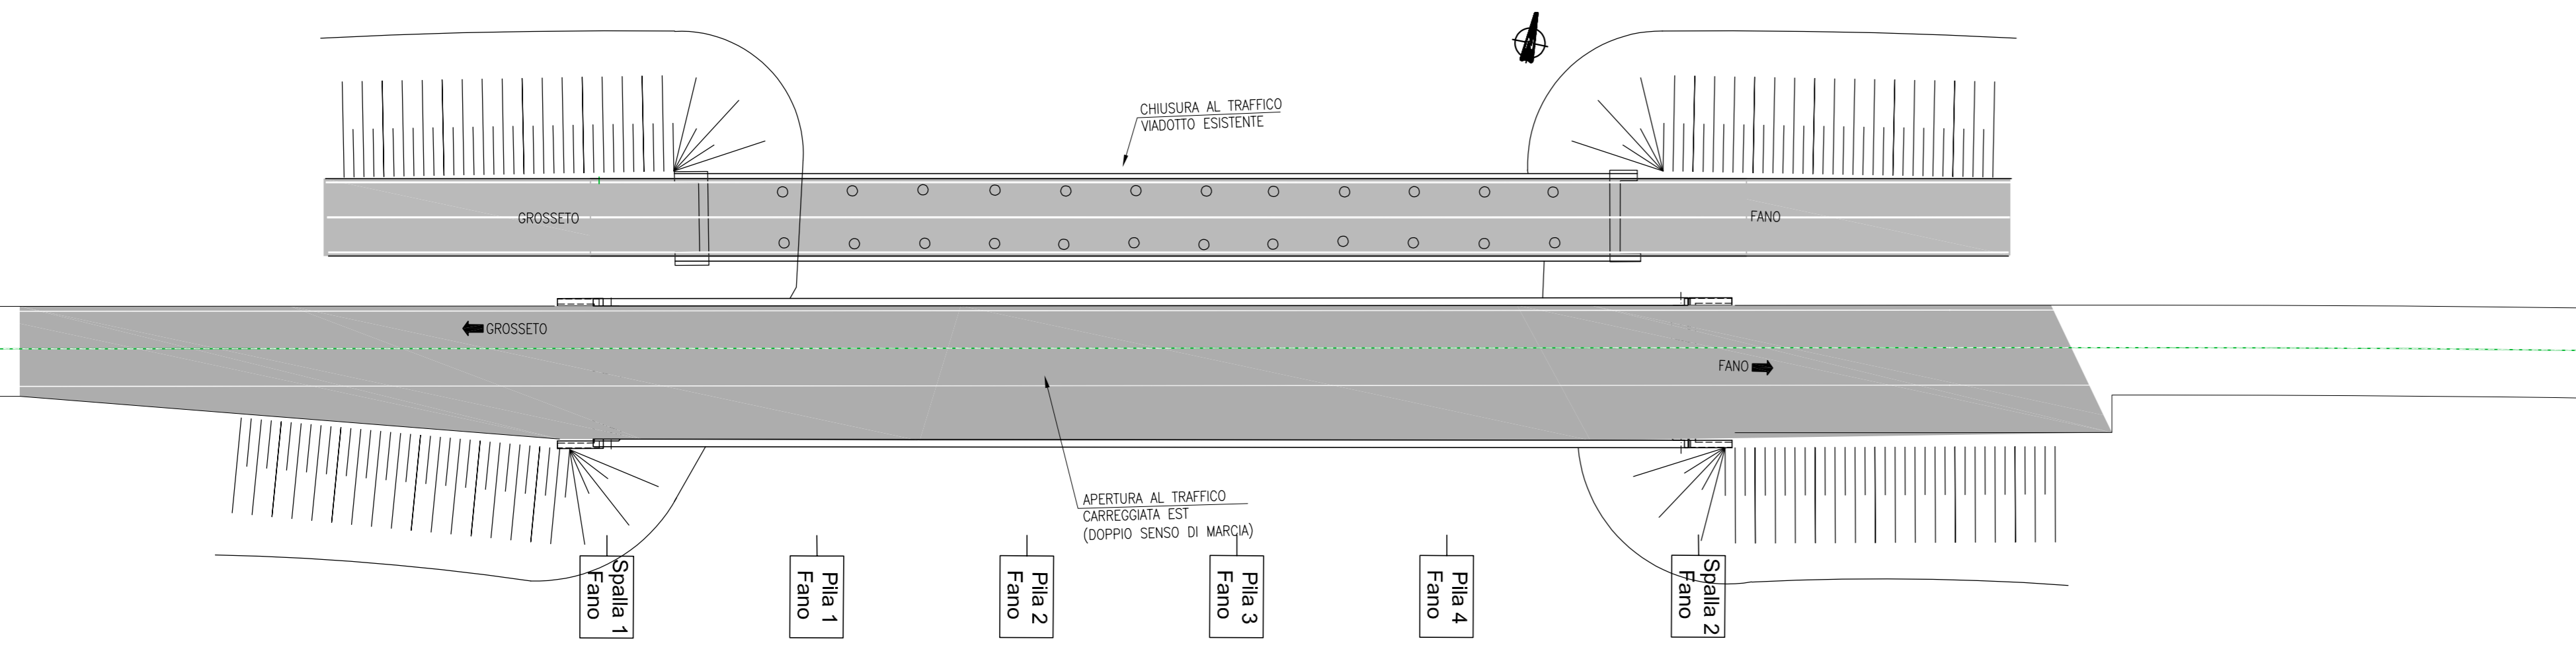


**FASE 1  
REALIZZAZIONE FONDAZIONI**  
Scala 1:500

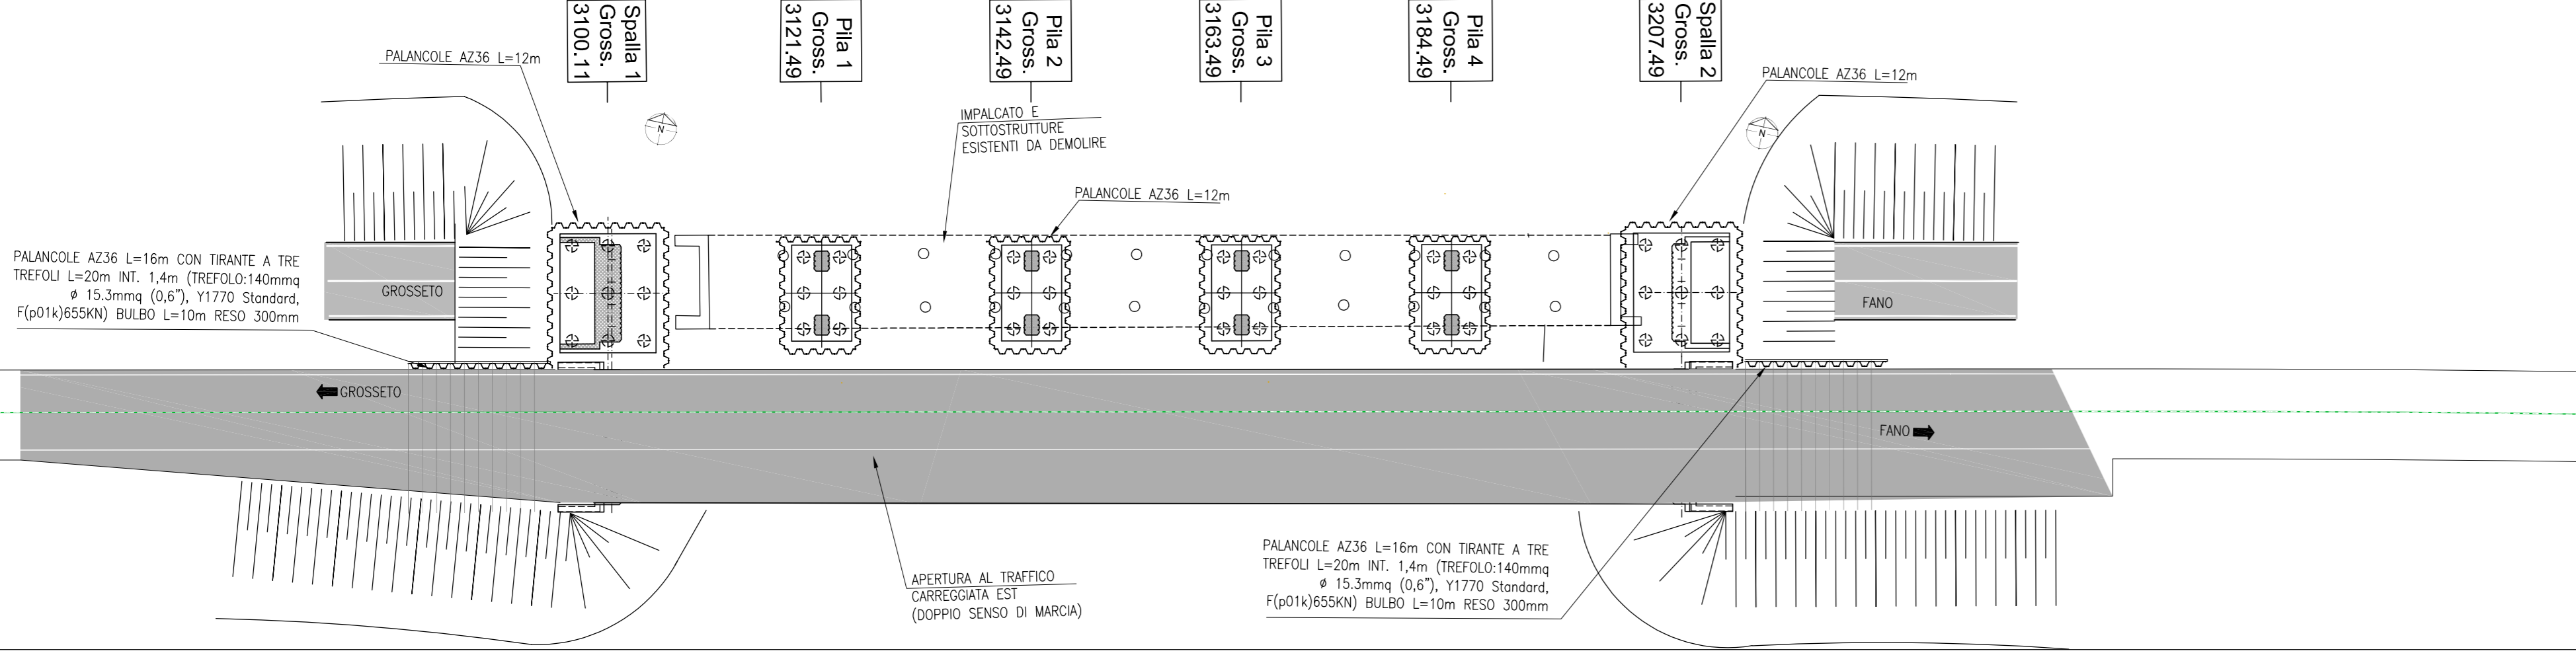


**FASE 2  
ASSIEMMAGGIO E VARO PRIMO CONCIO**  
Scala 1:500

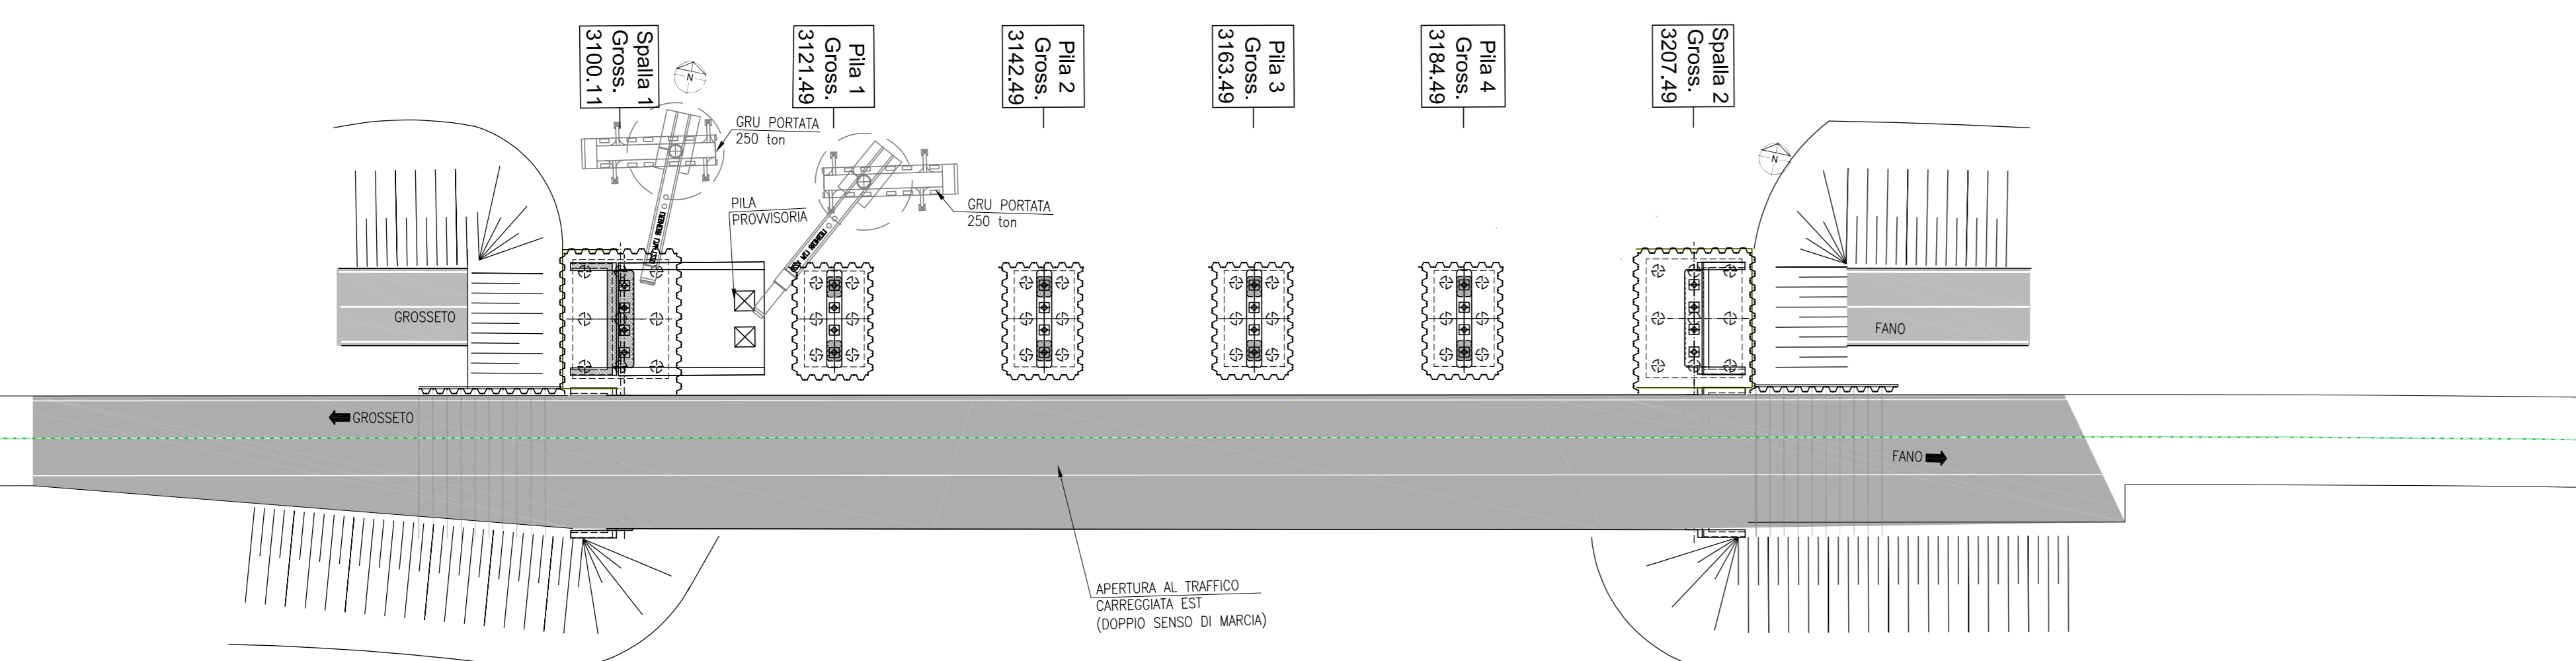


**FASE 3  
ASSIEMMAGGIO E VARO SECONDO CONCIO**  
Scala 1:500

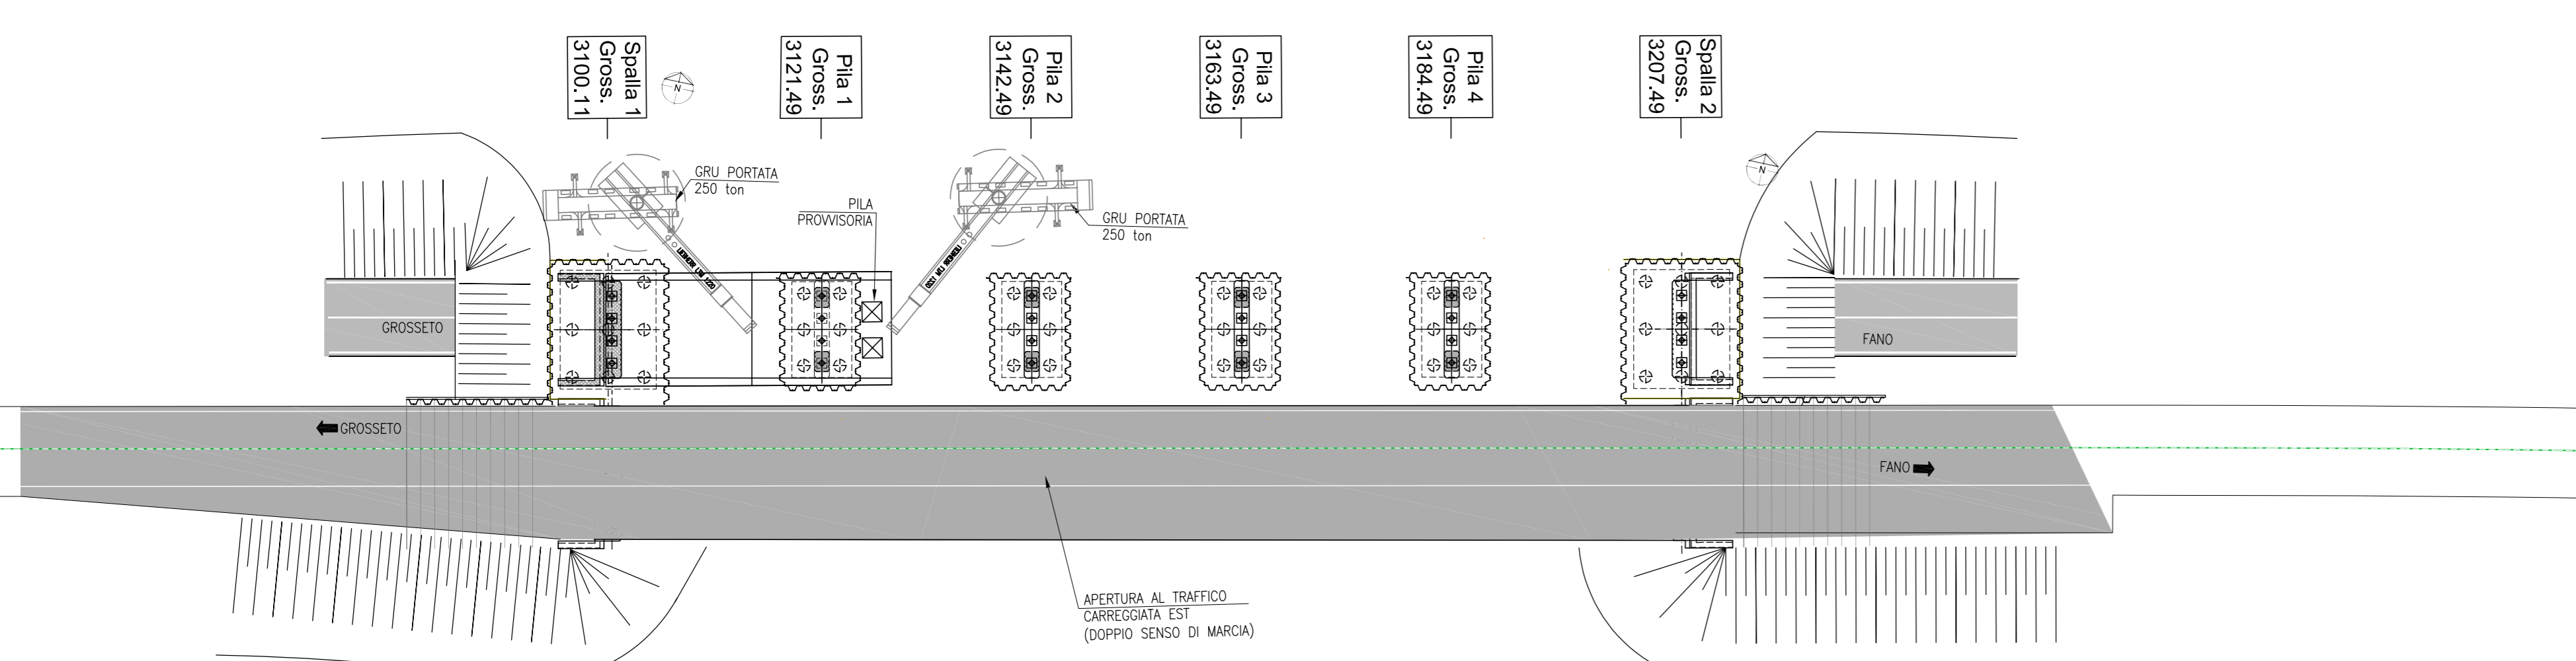


**FASE 4  
ASSIEMMAGGIO E VARO TERZO CONCIO**  
Scala 1:500

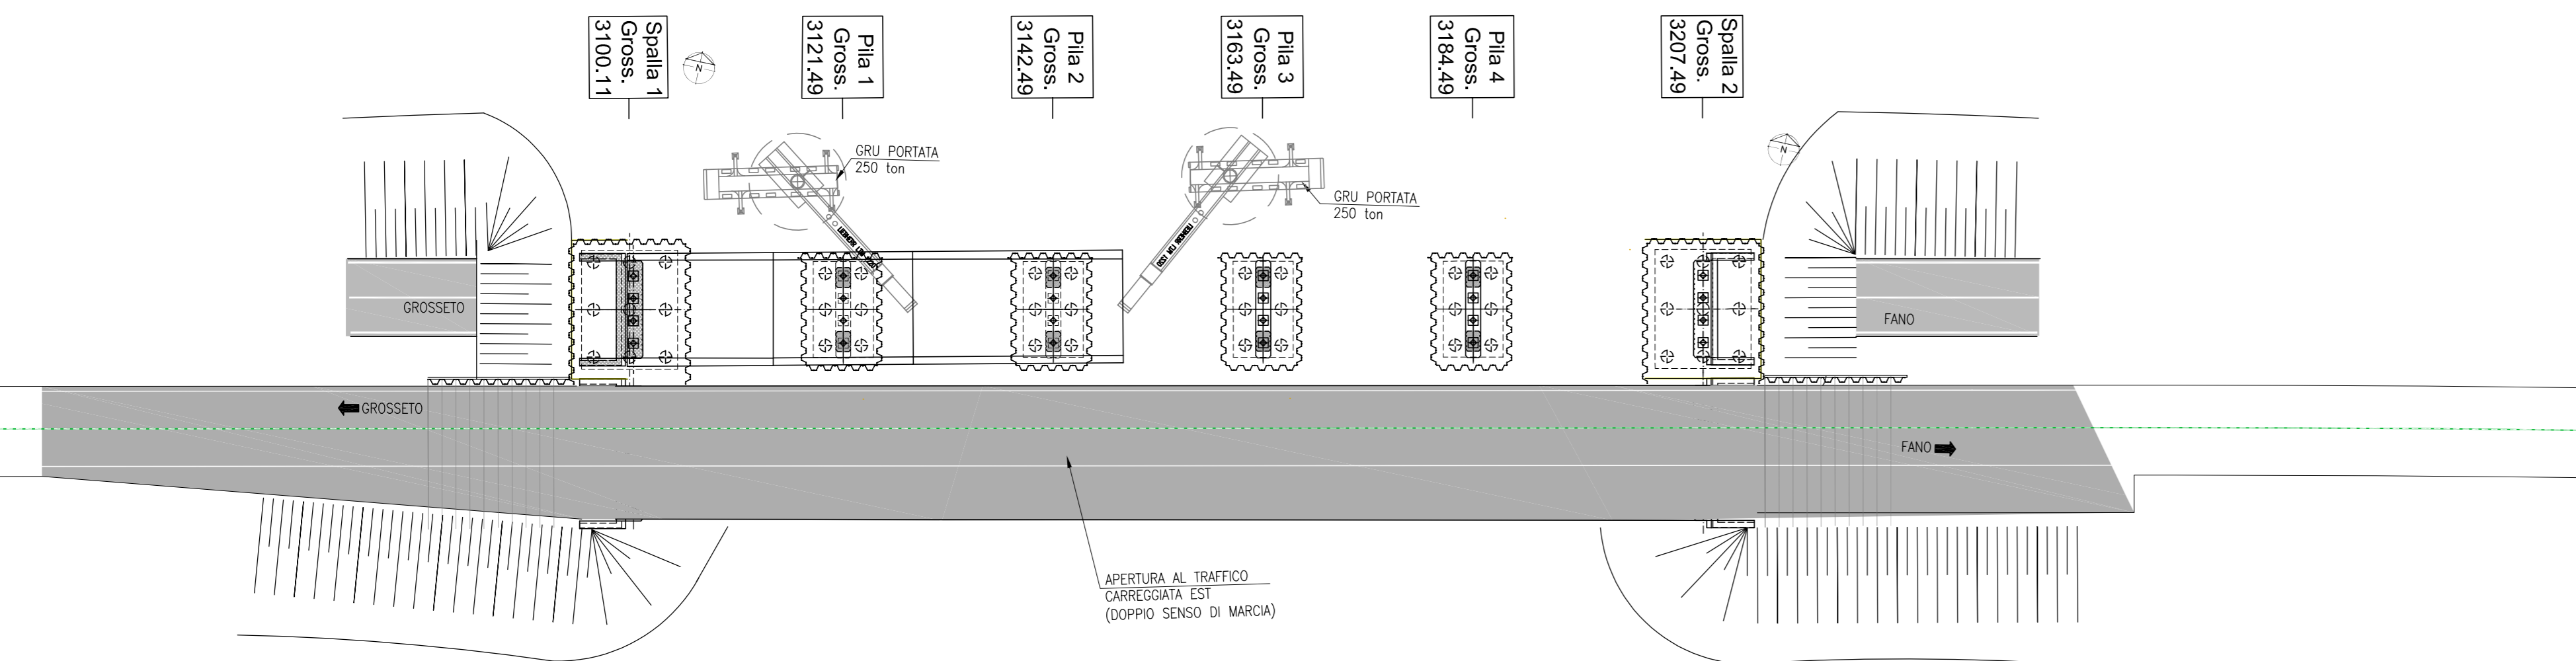


**FASE 5  
ASSIEMMAGGIO E VARO QUARTO CONCIO**  
Scala 1:500

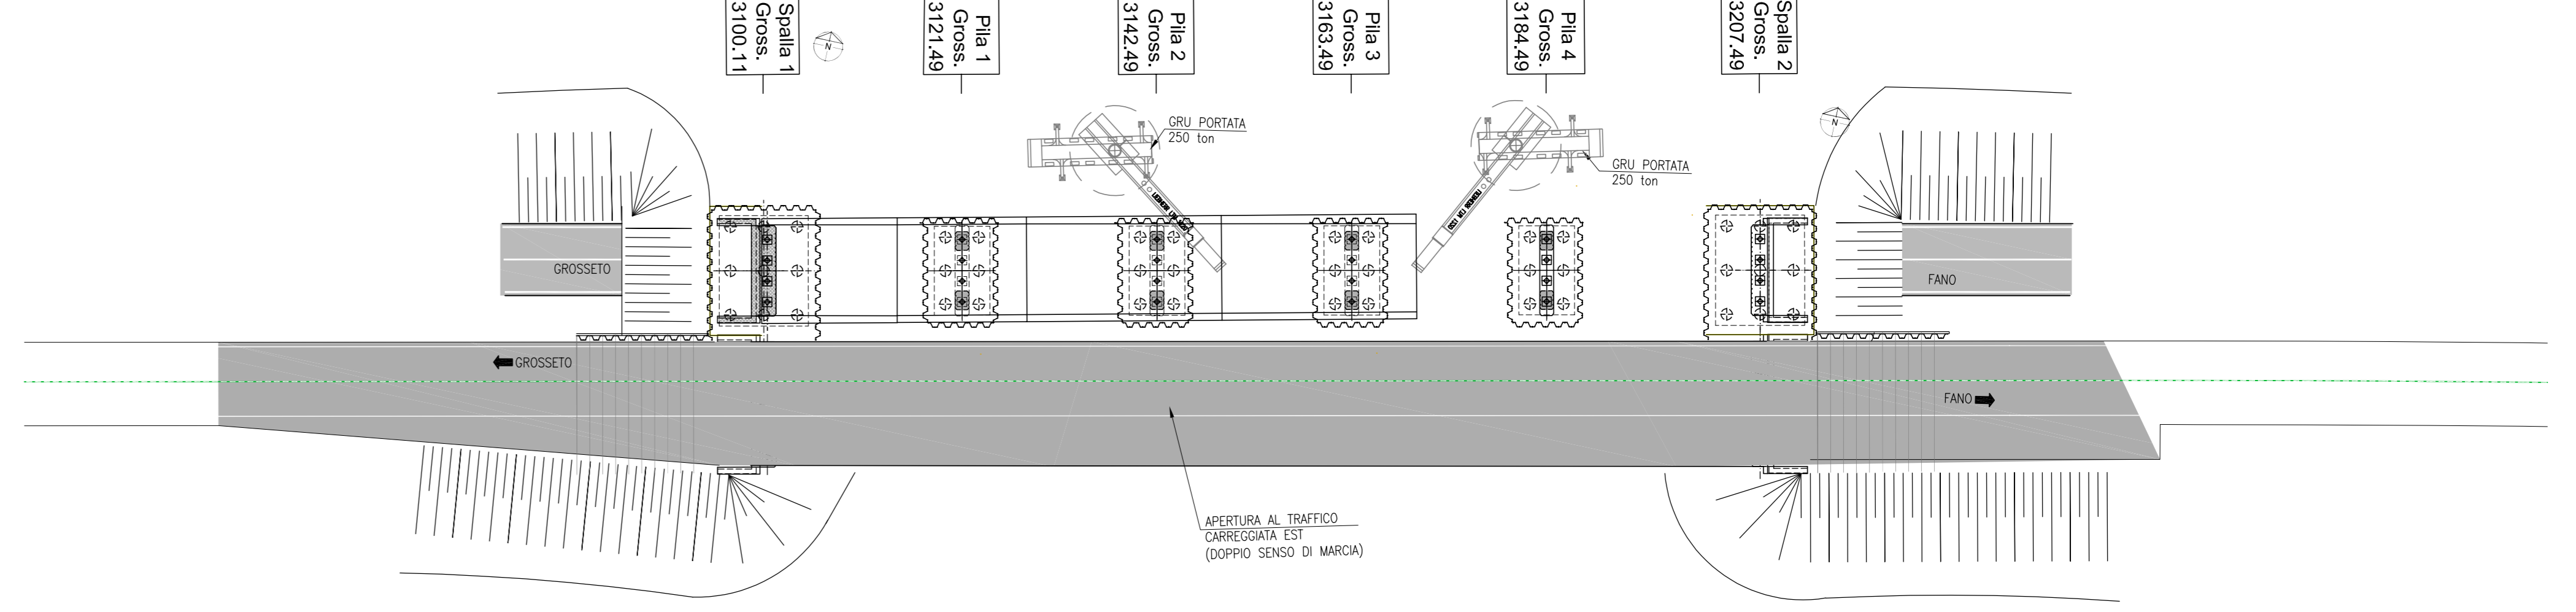


**FASE 6  
ASSIEMMAGGIO E VARO QUINTO CONCIO**  
Scala 1:500

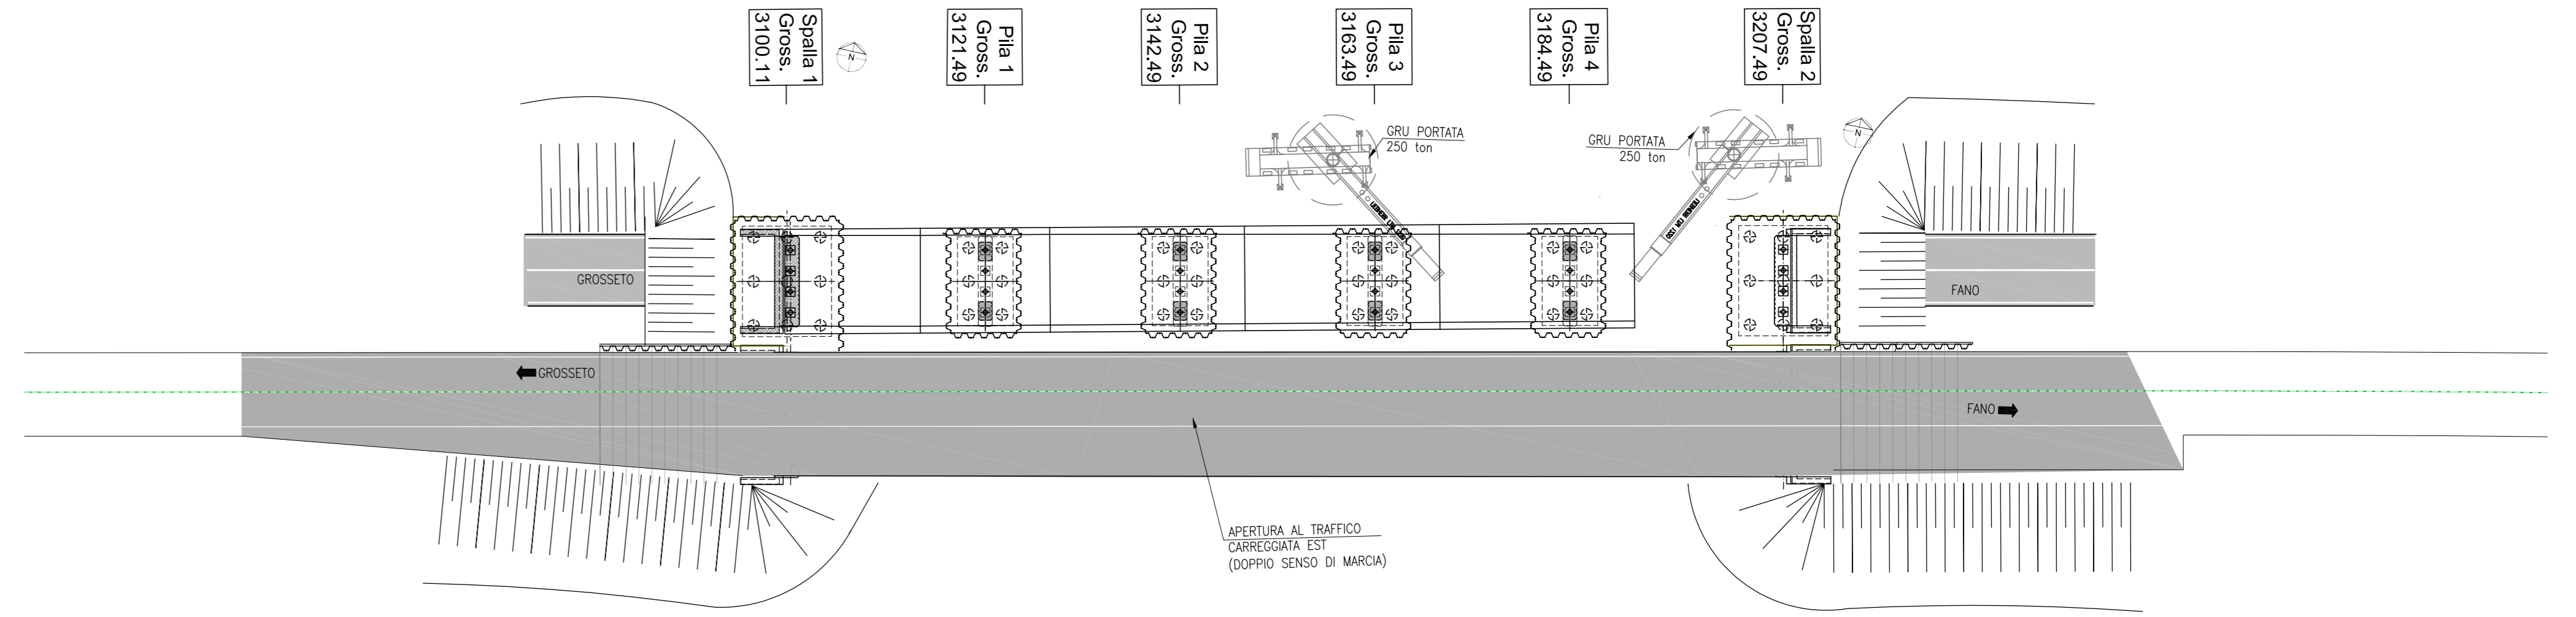

**FASE 7  
ASSIEMMAGGIO E VARO SESTO CONCIO**  
Scala 1:500

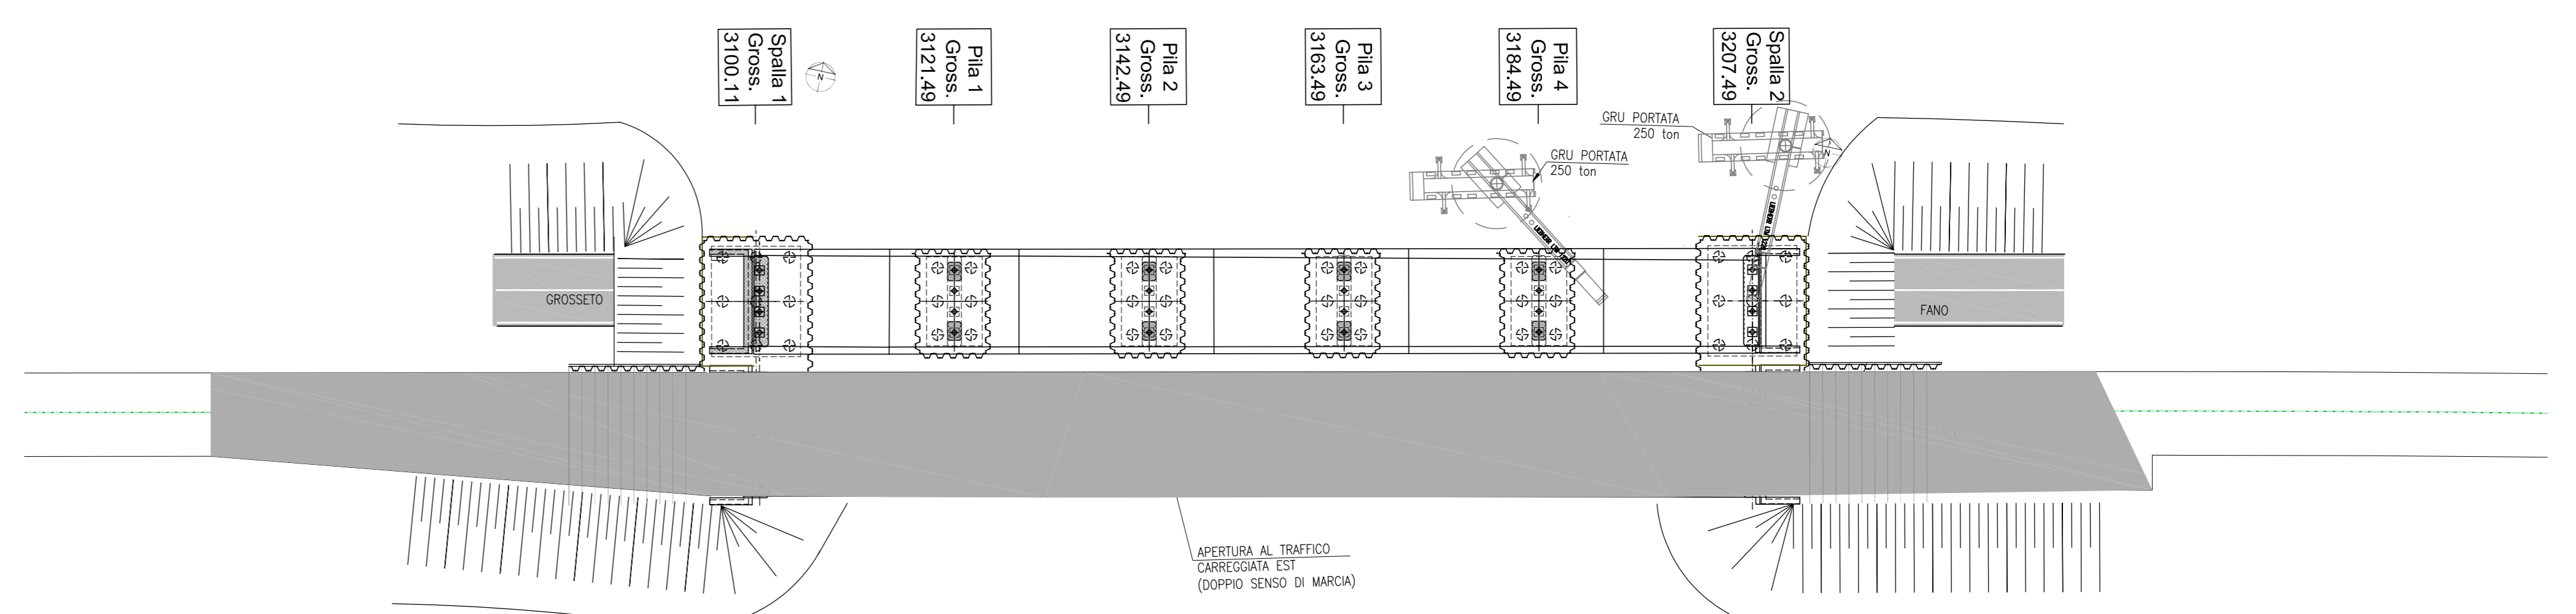

**FASE 8  
COMPLETAMENTO RILEVATI DI ACCESSO**  
Scala 1:500

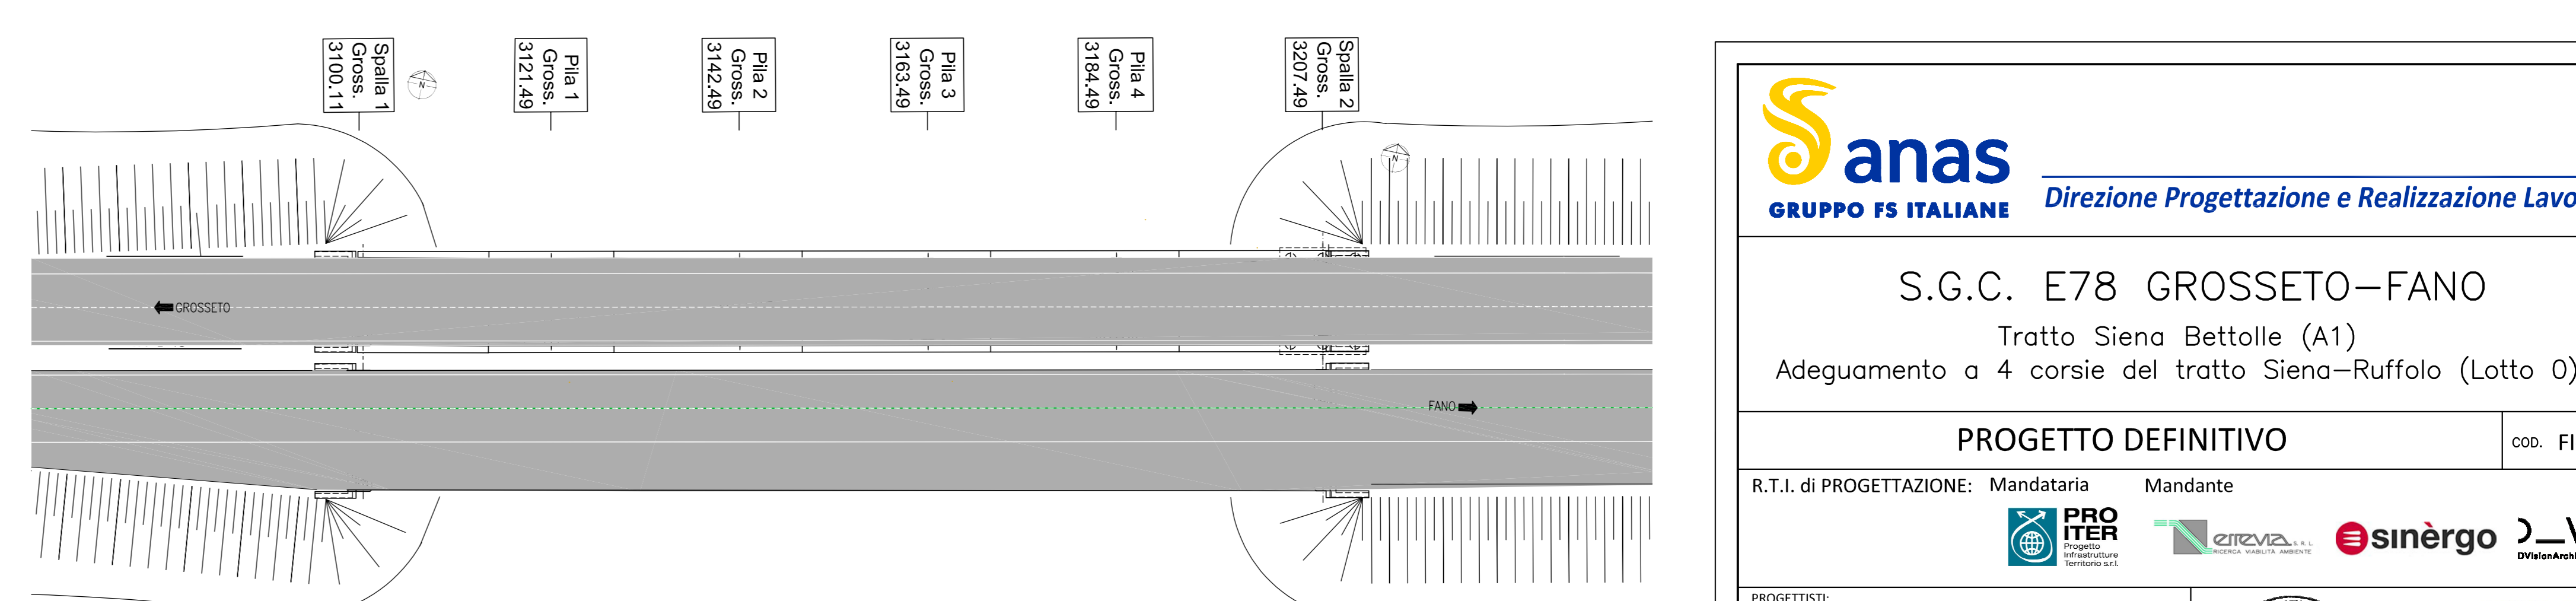

NOTE:  
- IL CANTIERE RICEVERA I CONCI PREASSEMBLATI DELLE TRAVI PRINCIPALI E GLI ELEMENTI DI QUOTIDIANO  
- IL CONCIO DI "IMPALCATO VERRA' ASSEMBLATO A PIE' D'OPERA E SUCCESSIVAMENTE VARATO IN QUOTA CON L'USO DI 2 GRU AUTOCARICATE CON PORTATA 250 ton.  
- SI PREVEDE L'UTILIZZO DI PILE PROVVISORIE DURANTE L'ASSEMBLAGGIO DEL VIADOTTO

CODICE PROGETTO	NOME FILE	REVISIONE	SCALA
DPFI0081	T00VIBSTRIO5B.pdf	B	1:500
D			
C			
B	Revisione per istruttoria ANAS	Maggio 2021	Matteo
A	Emissione	Ottobre 2020	Matteo
REV.	DESCRIZIONE	DATA	REDDATO VERIFICATO APPROVATO