




STATO DI FATTO  
Scala 1:500

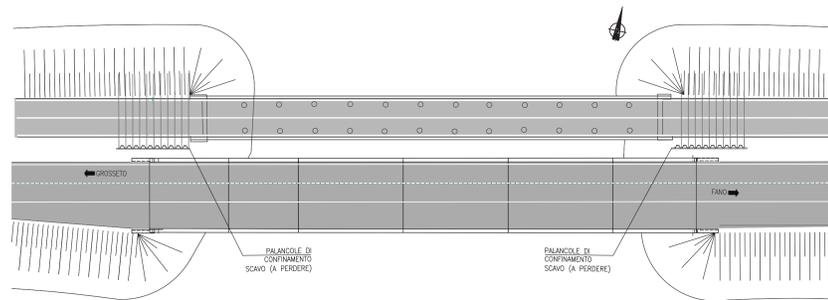


FASE 5 - DEMOLIZIONE SETTIMA E OTTAVA CAMPATA  
Scala 1:500

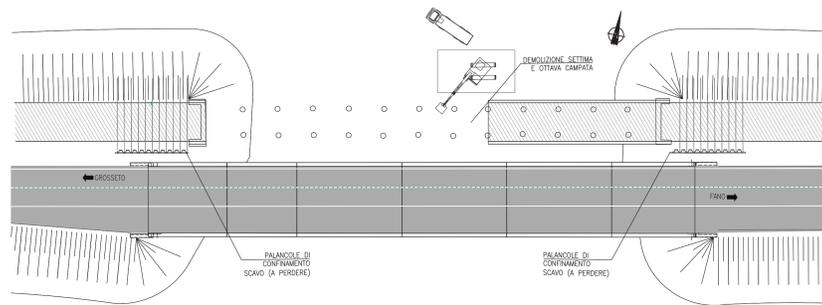


FASE 10 - DEMOLIZIONE SPALLA SP2  
Scala 1:500

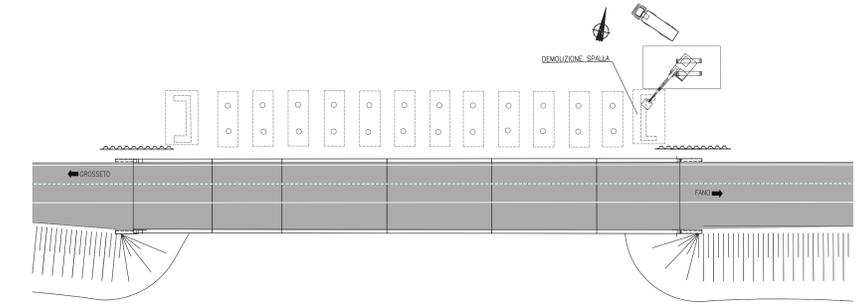


FASE 1 - DEVIAZIONE TRAFFICO SUL NUOVO VIADOTTO "VALLI" DIREZIONE GROSSETO  
Scala 1:500

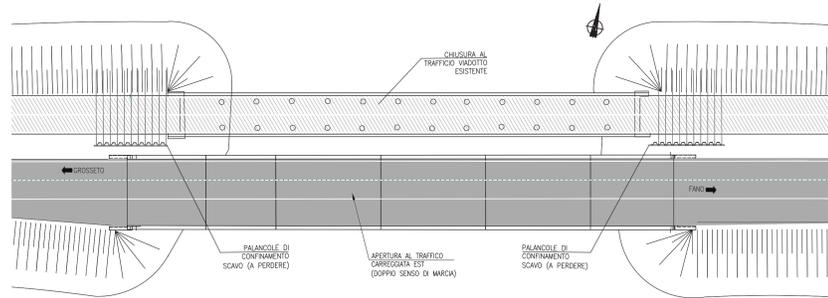


FASE 6 - DEMOLIZIONE NONA E DECIMA CAMPATA  
Scala 1:500

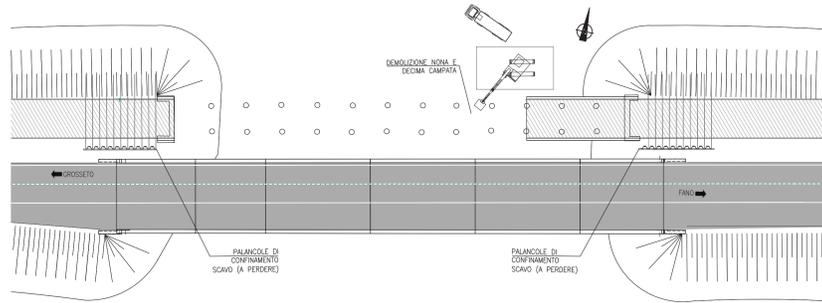


IMPALCATO ESISTENTE  
SEZIONE TRASVERSALE  
Scala 1:100

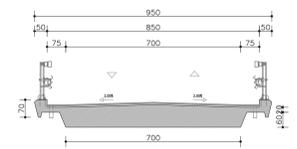


FASE 2 - DEMOLIZIONE PRIMA E SECONDA CAMPATA  
Scala 1:500

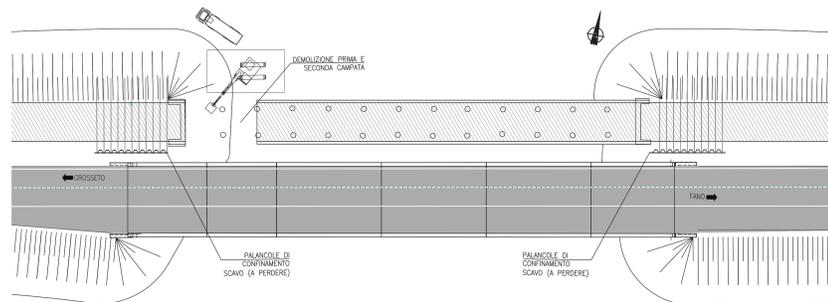


FASE 7 - DEMOLIZIONE CAMPATE FINALI  
Scala 1:500

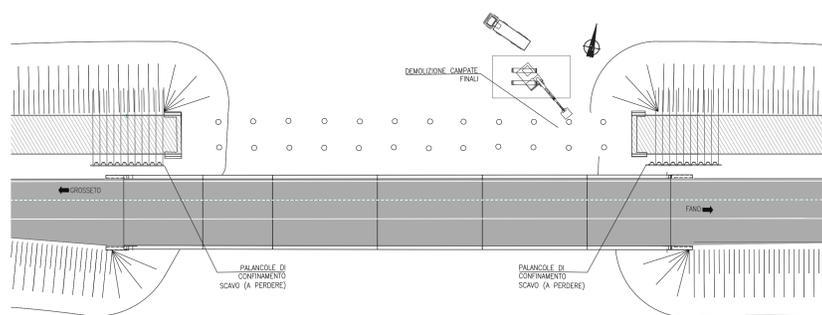


FASE 3 - DEMOLIZIONE TERZA E QUARTA CAMPATA  
Scala 1:500

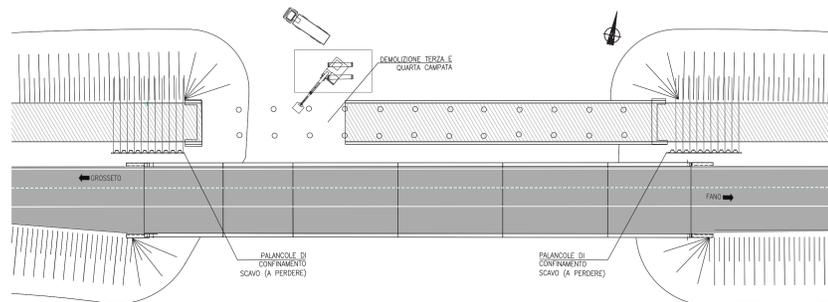


FASE 8 - DEMOLIZIONE SPALLA SP1  
Scala 1:500

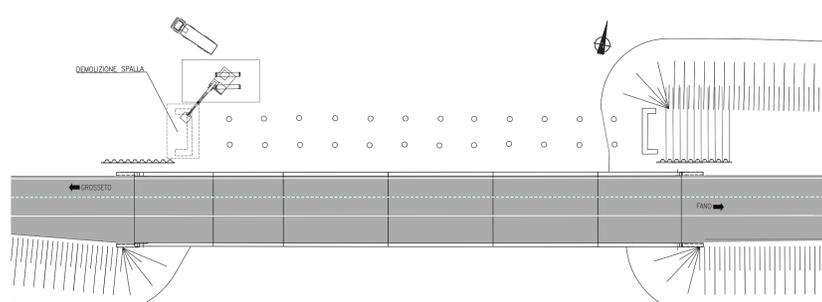

FASE 4 - DEMOLIZIONE QUINTA E SESTA CAMPATA  
Scala 1:500

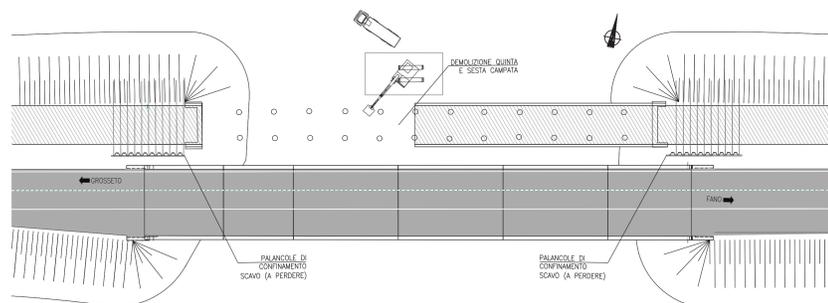

FASE 9 - DEMOLIZIONE PILE E FONDAZIONI ESISTENTI  
Scala 1:500

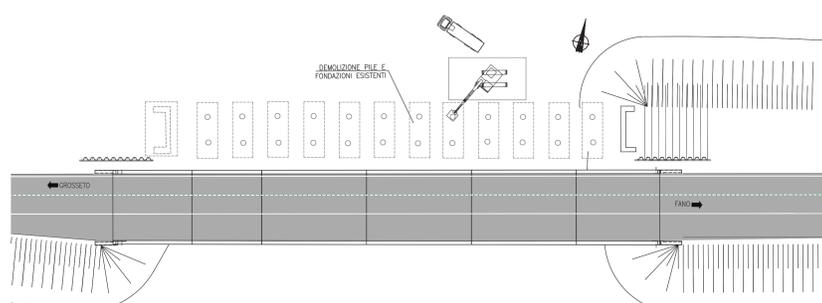

CODICE PROGETTO	NOME FILE	REVISIONE	SCALA
PROGETTO: DPF110081	TO0VIBSTRIO068.pdf		1:500
LV. PROG. N. PROG.	ELAB.:		
D			
C			
B	Revisione per istruttoria ANAS	Maggio 2021	Milano
A	Emissione	Ottobre 2020	Milano
REV.	DESCRIZIONE	DATA	REDDATO VERIFICATO APPROVATO