




SEZIONE TRASVERSALE SPALLA
CARREGGIATA EST
Scala 1:50

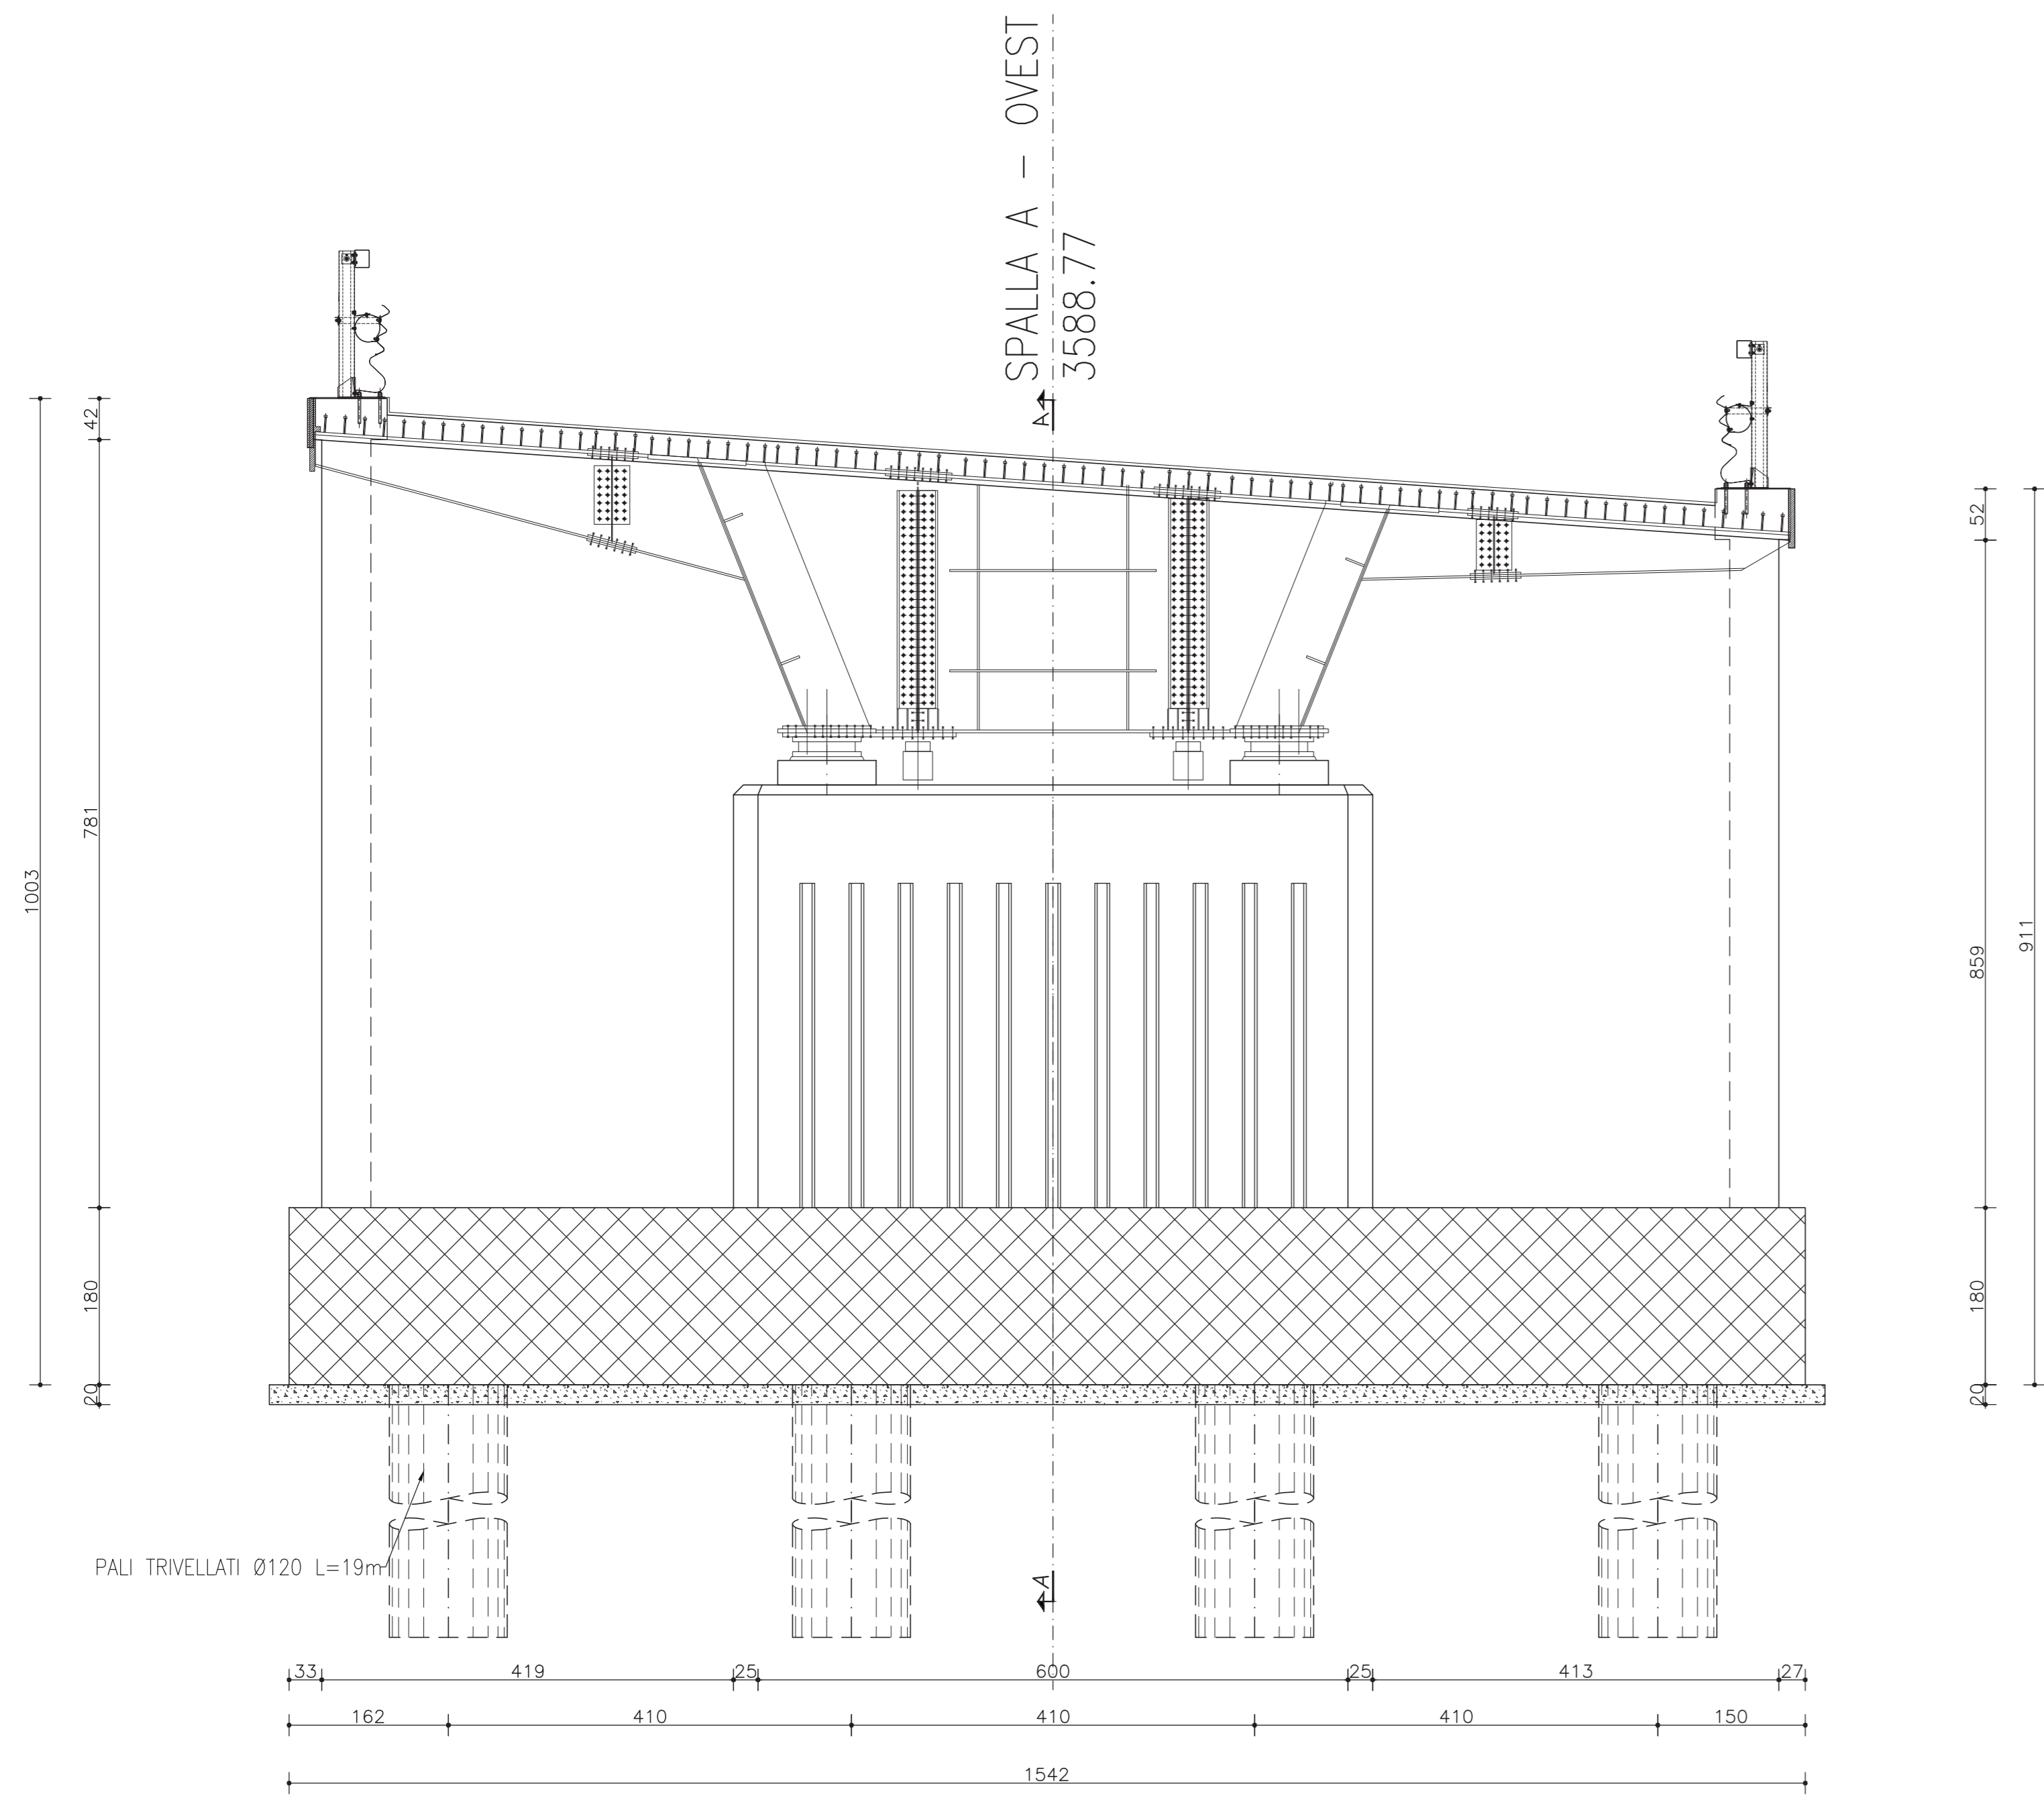


PIANTA FONDAZIONI
CARREGGIATA EST
Scala 1:50

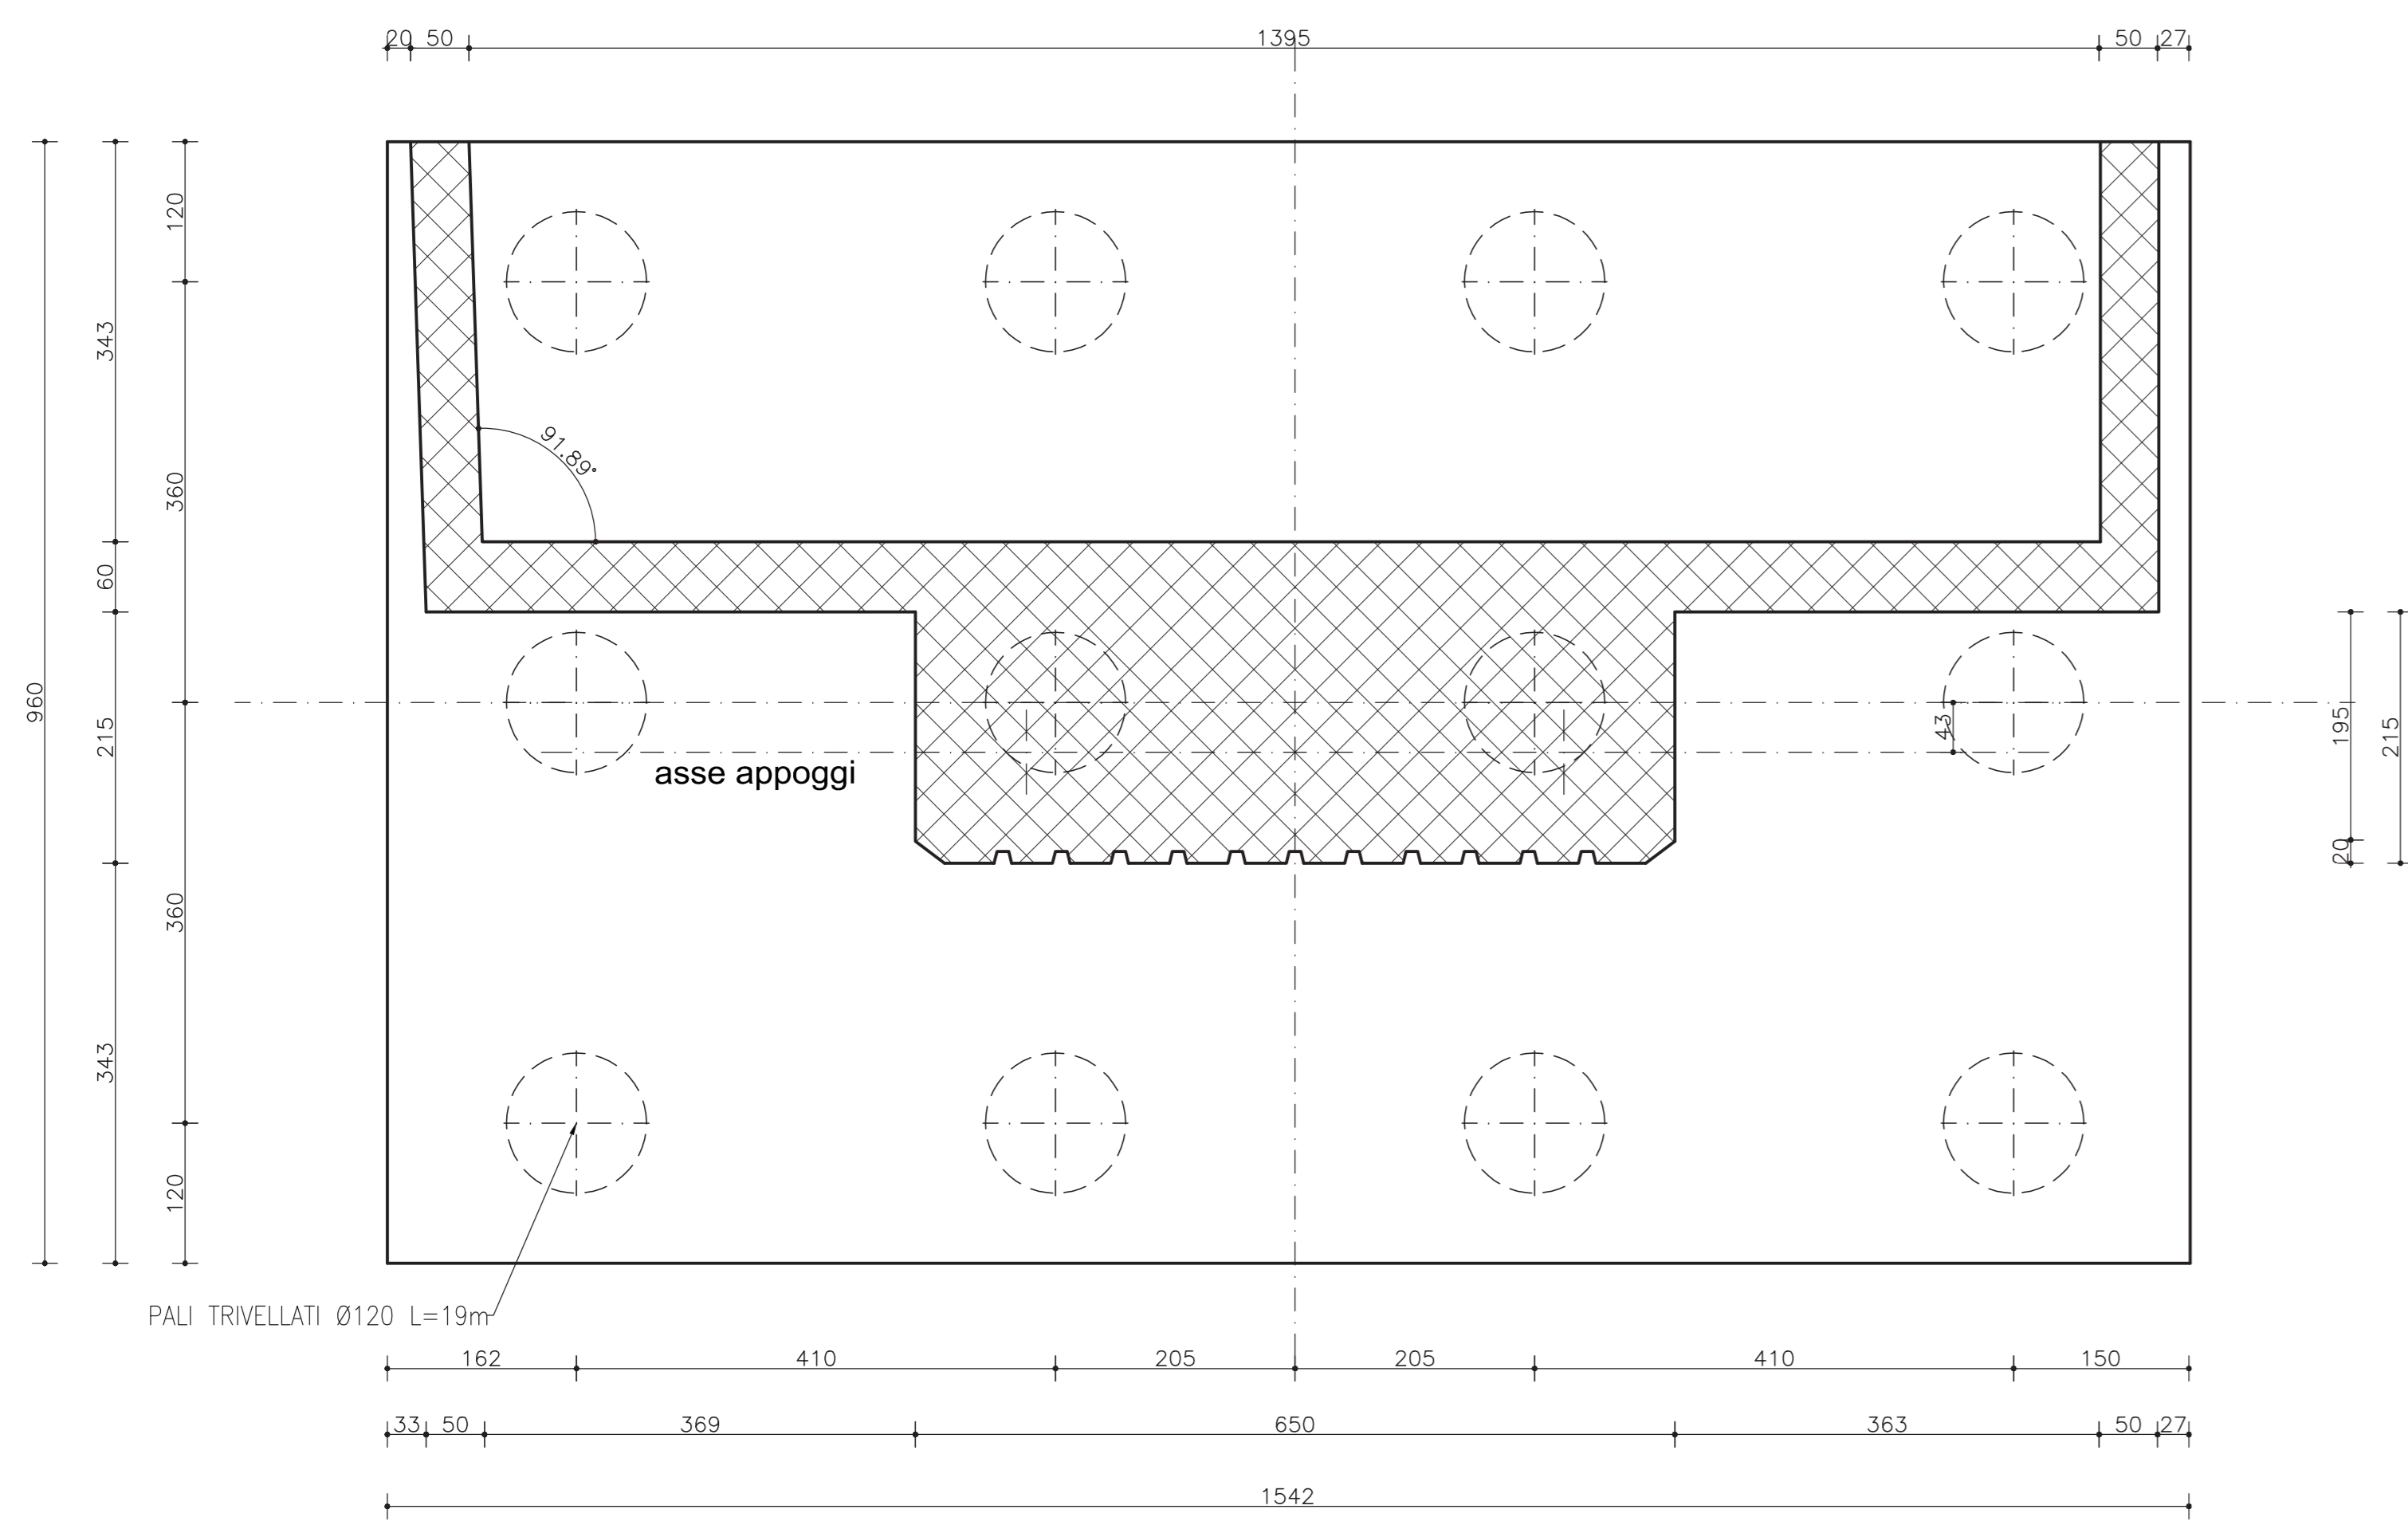


SEZIONE LONGITUDINALE A-A SPALLA
CARREGGIATA EST
Scala 1:50

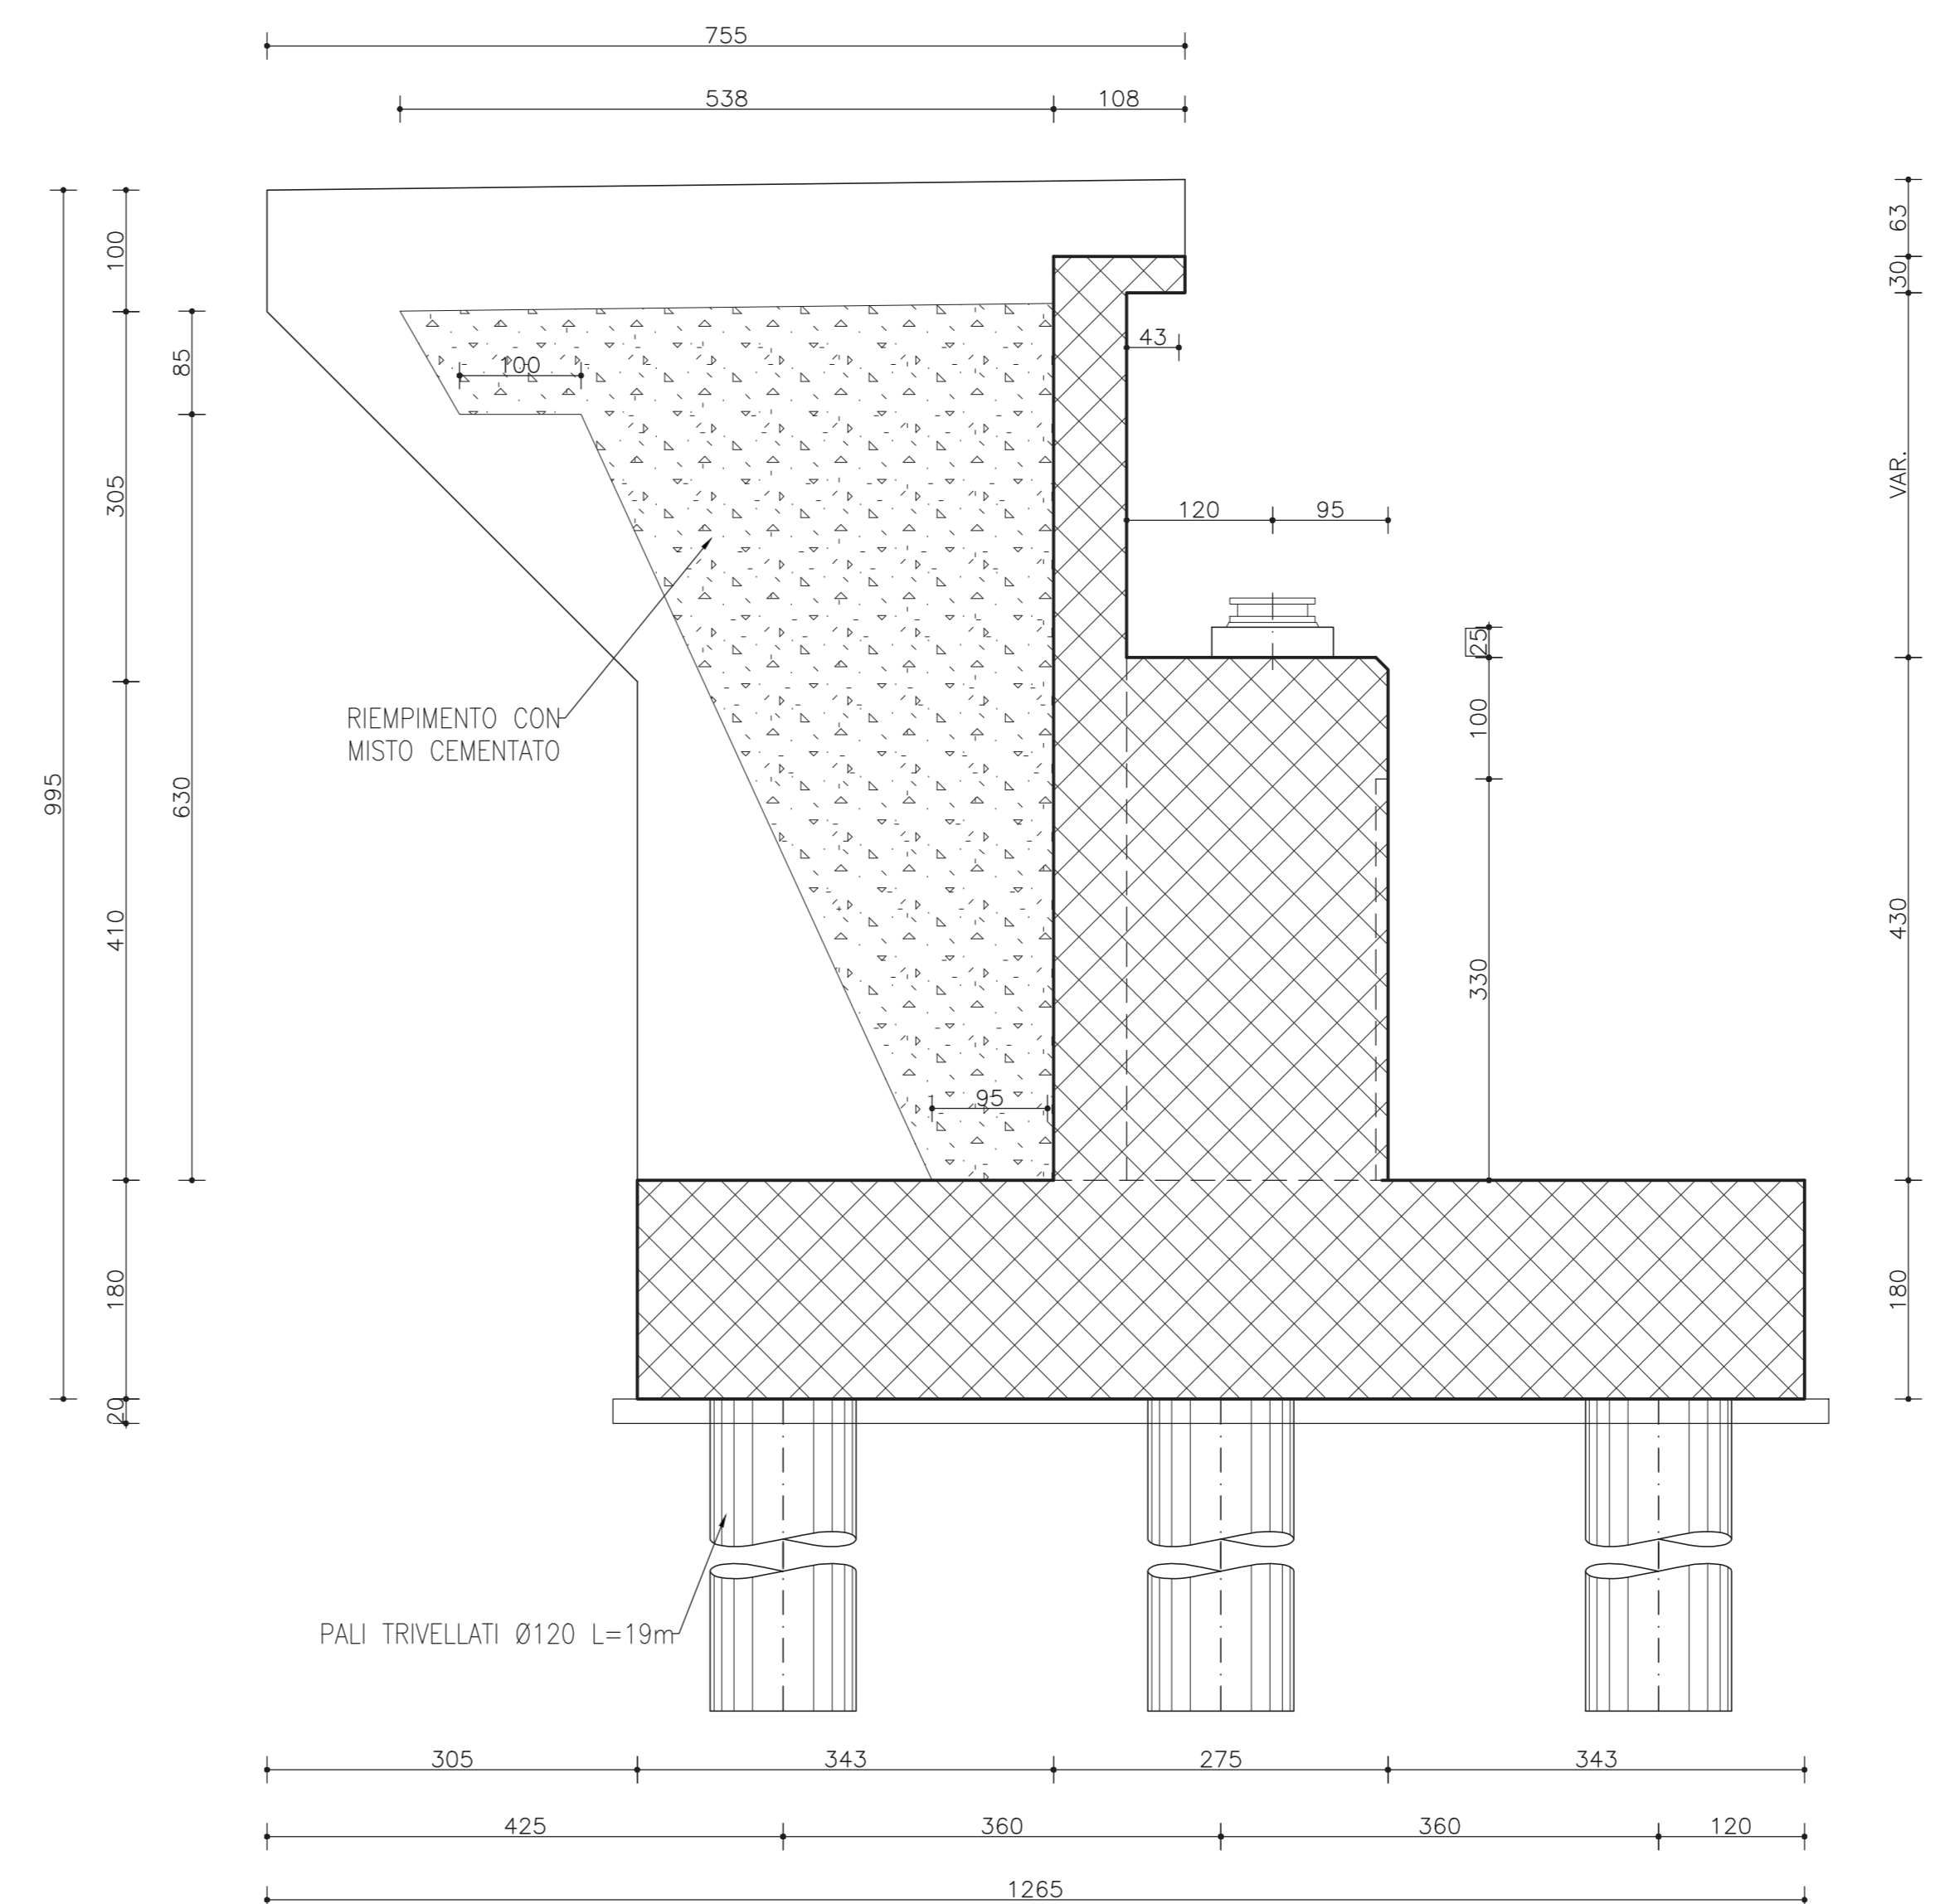

PIANTA APPOGGI
CARREGGIATA EST
Scala 1:50

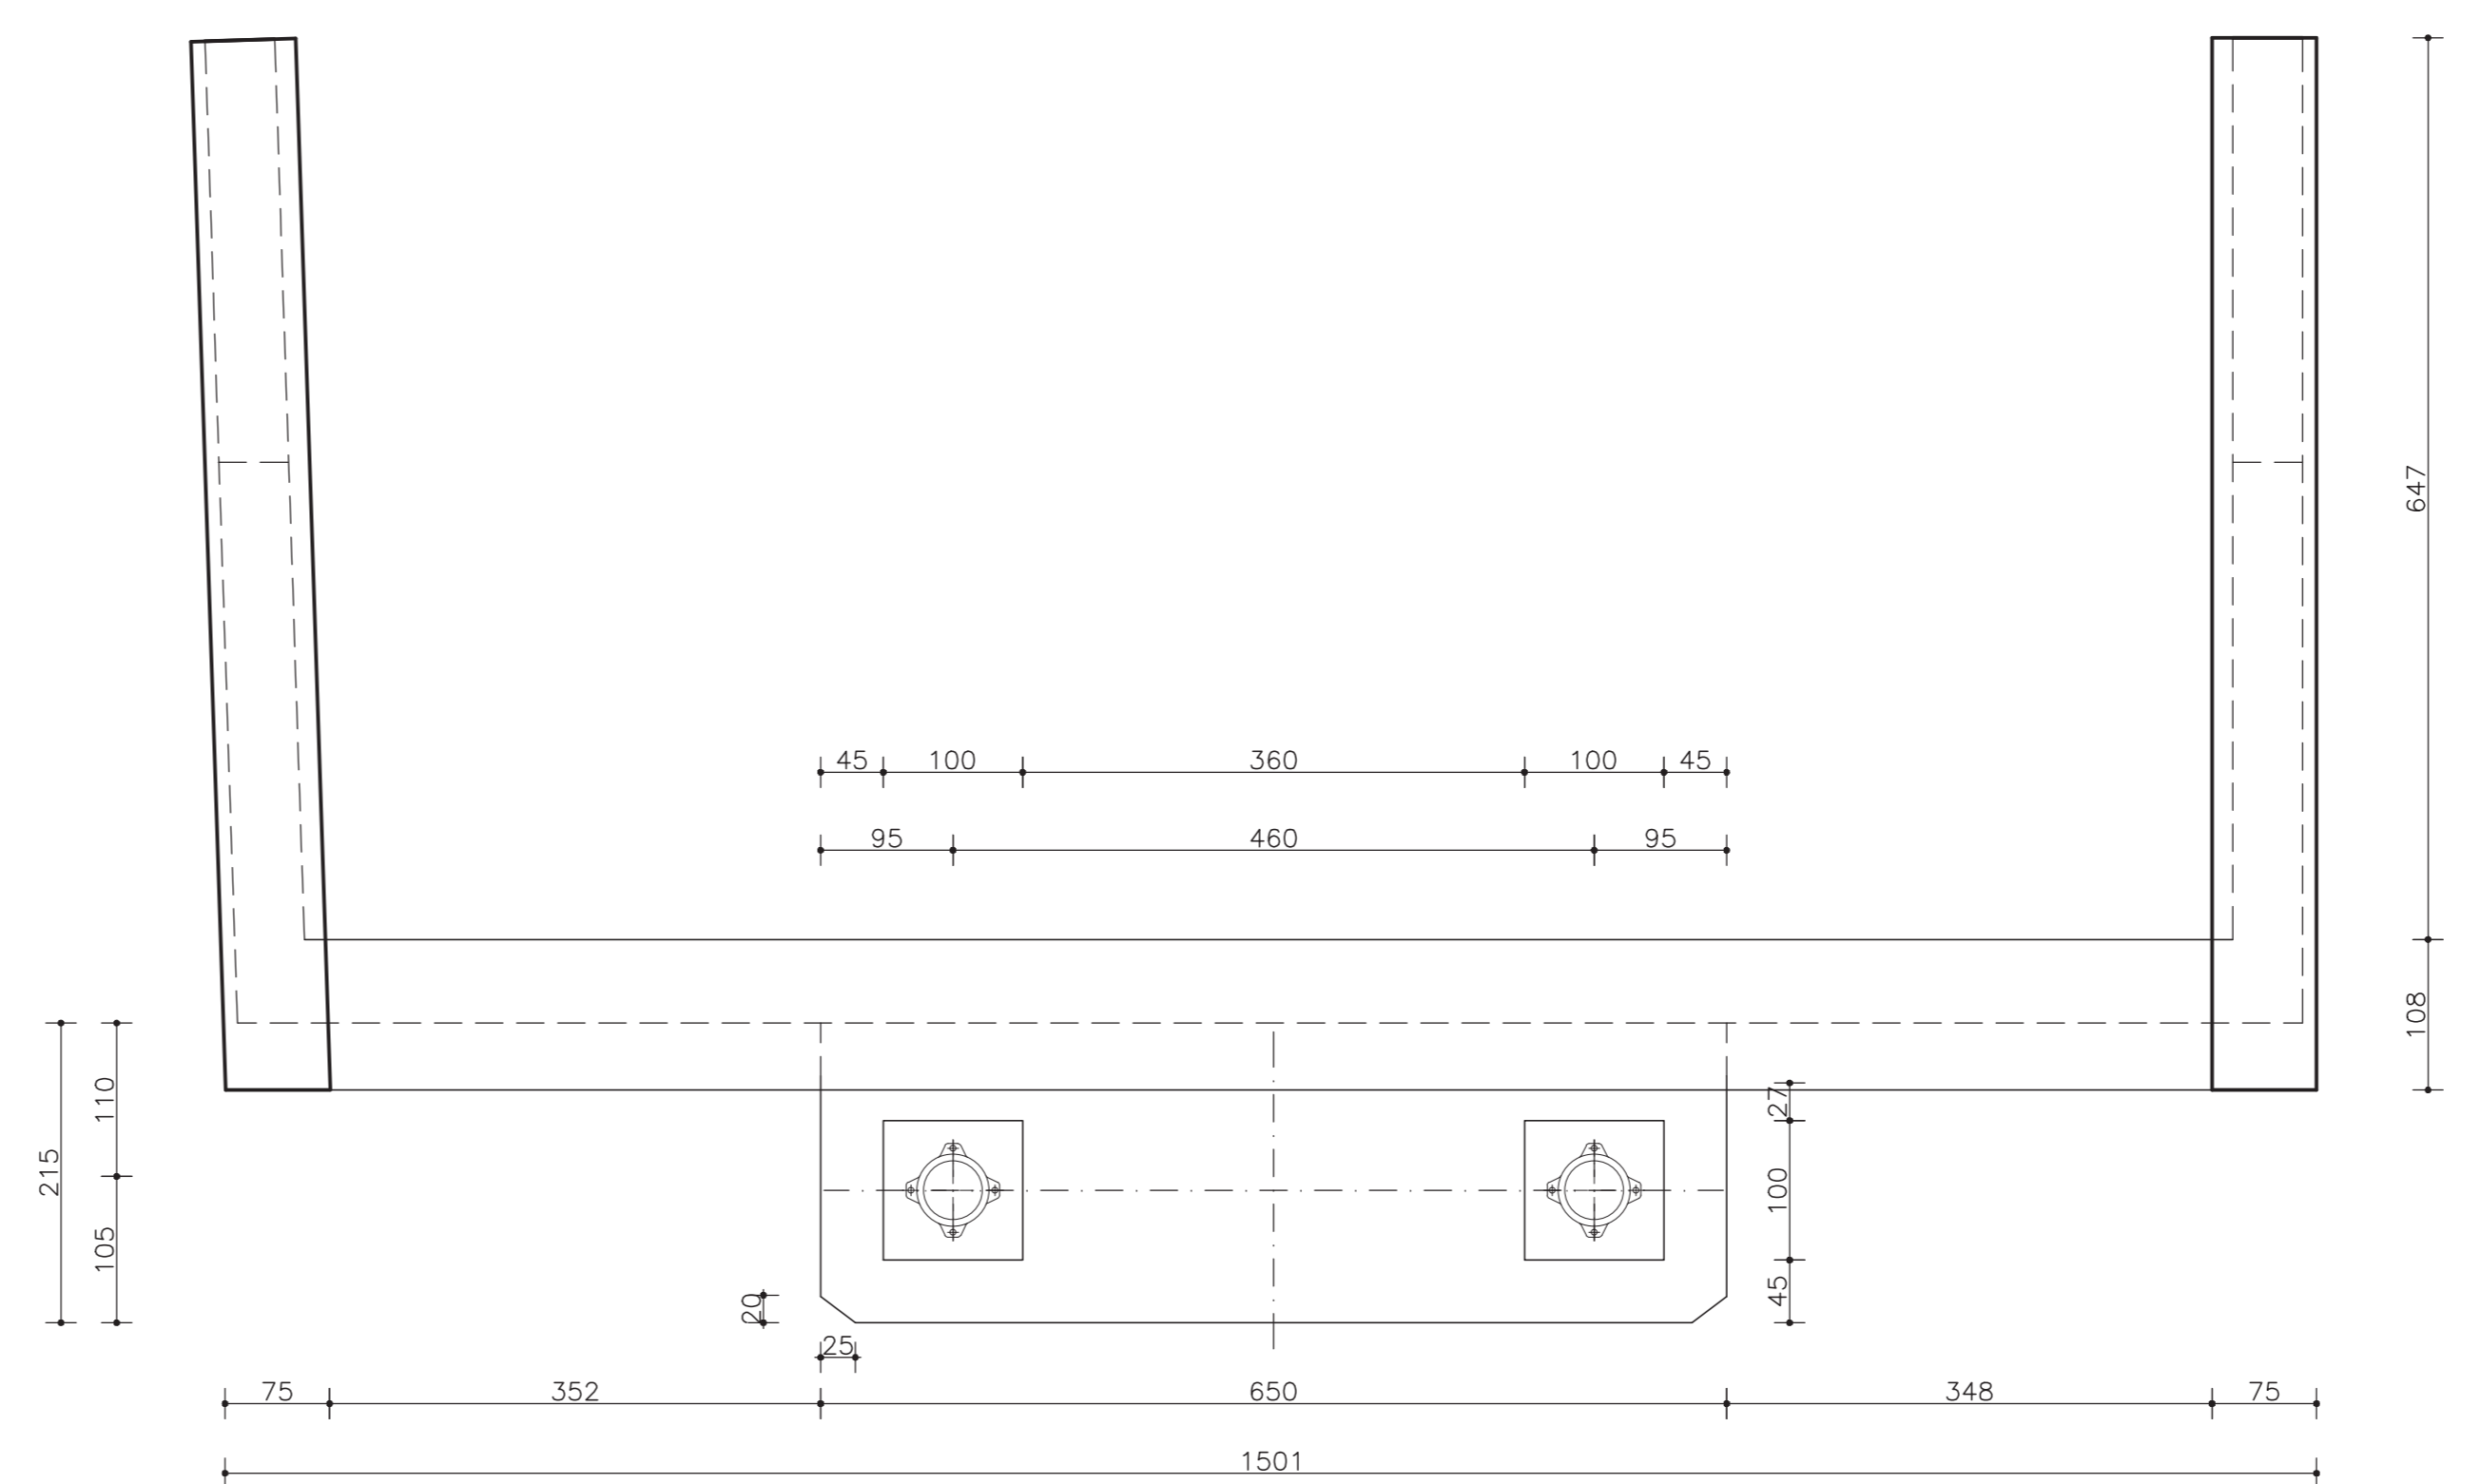

CARPENTERIA PILE
DETTAGLIO DOGA
Scala 1:5

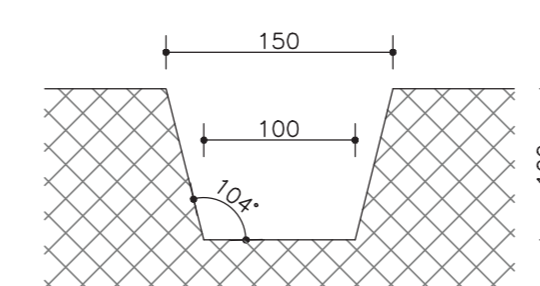

CODICE PROGETTO	LV. PROG. N. PROG.	NOME FILE	REVISIONE	SCALA	
D P F I 0 0 8 1	D 20	TO0V07STRCP048.pdf	B	1:50	
D					
C	Revisione per istruttoria ANAS	Maggio 2021	Madraro	Trissino	Maffei
A	Emissione	Ottobre 2020	Madraro	Casone	Casone
REV.	DESCRIZIONE	DATA	REDATTO	VERIFICATO	APPROVATO