




SEZIONE TRASVERSALE PILE 2-4-5  
CARREGGIATA EST  
Scala 1:50

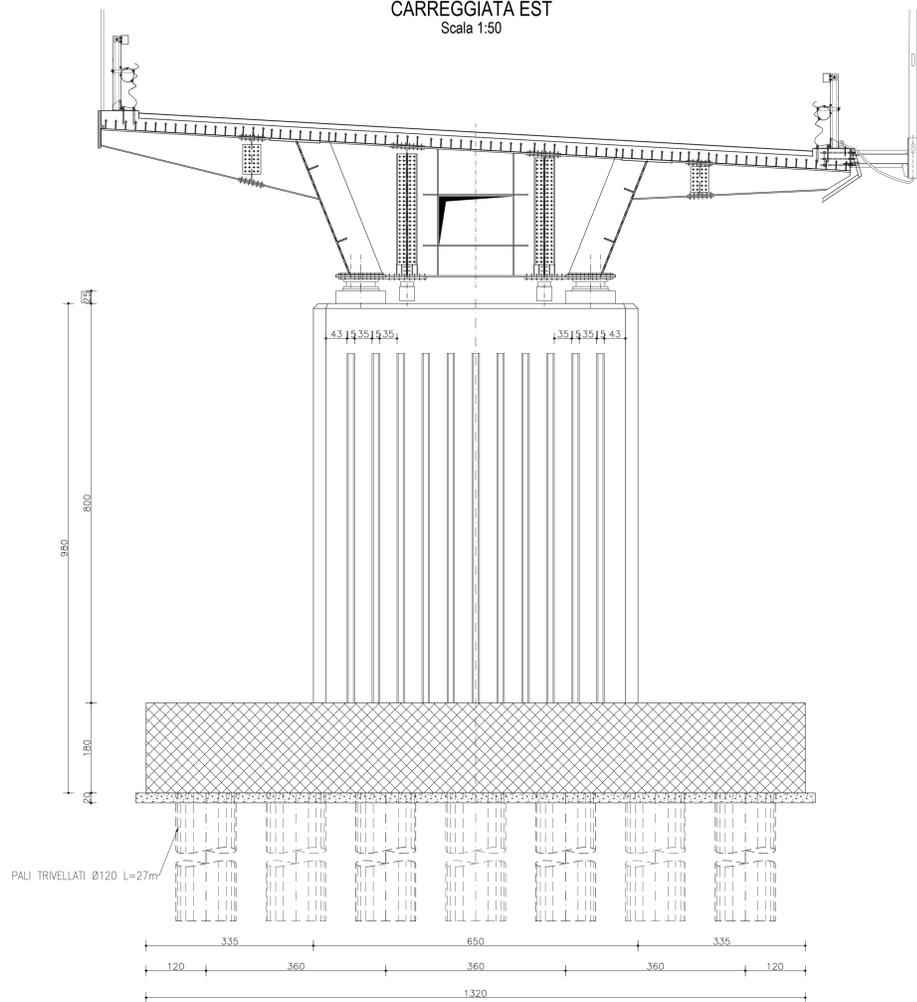


PIANTA FONDAZIONI  
CARREGGIATA EST  
Scala 1:50

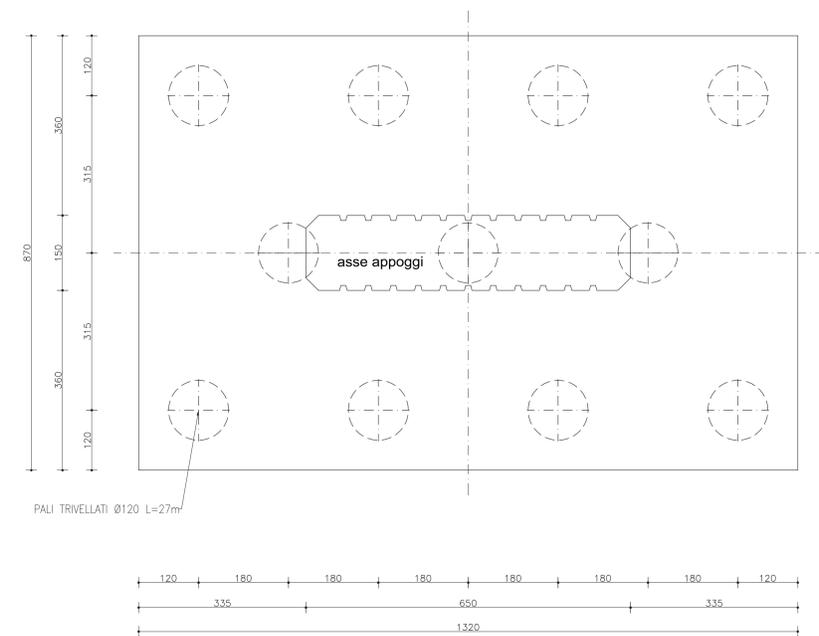


SEZIONE LONGITUDINALE PILE 2-4-5  
CARREGGIATA EST  
Scala 1:50

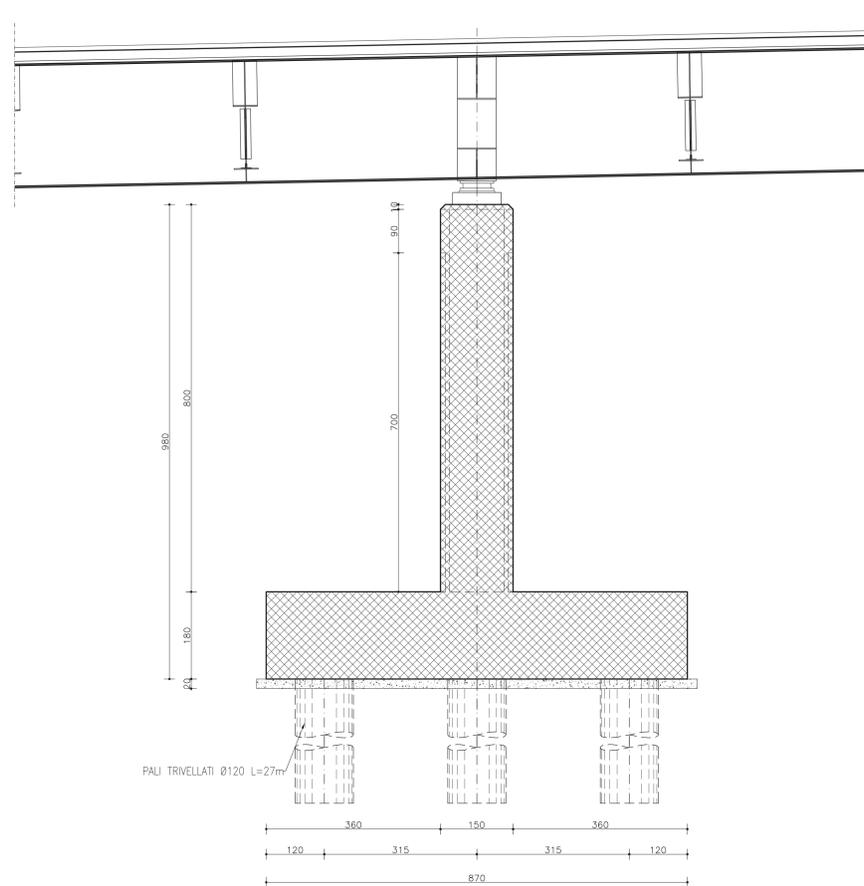

PIANTA APPOGGI  
CARREGGIATA EST  
Scala 1:50

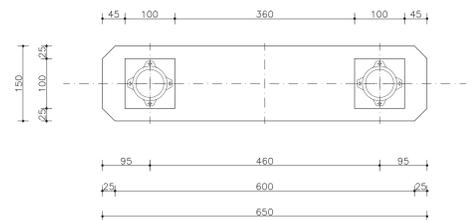

CARPENTERIA PILE  
DETTAGLIO DOGA  
Scala 1:5

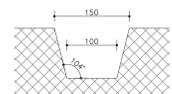

CODICE PROGETTO	NOME FILE	REVISIONE	SCALA
PROGETTO: DPF110081	000107STRCP078.pdf	B	1:50
PROG. N. 20	CODICE ELAB. T00107STRCP07		
D			
C	Revisione per istruttoria ANAS	Maggio 2011	Madrino
B			
A	Emissione	Ottobre 2010	Madrino
REV.	DESCRIZIONE	DATA	REDDATO VERIFICATO APPROVATO