



PLANIMETRIA IMPALCATO  
CARREGGIATA EST  
Scala 1:200

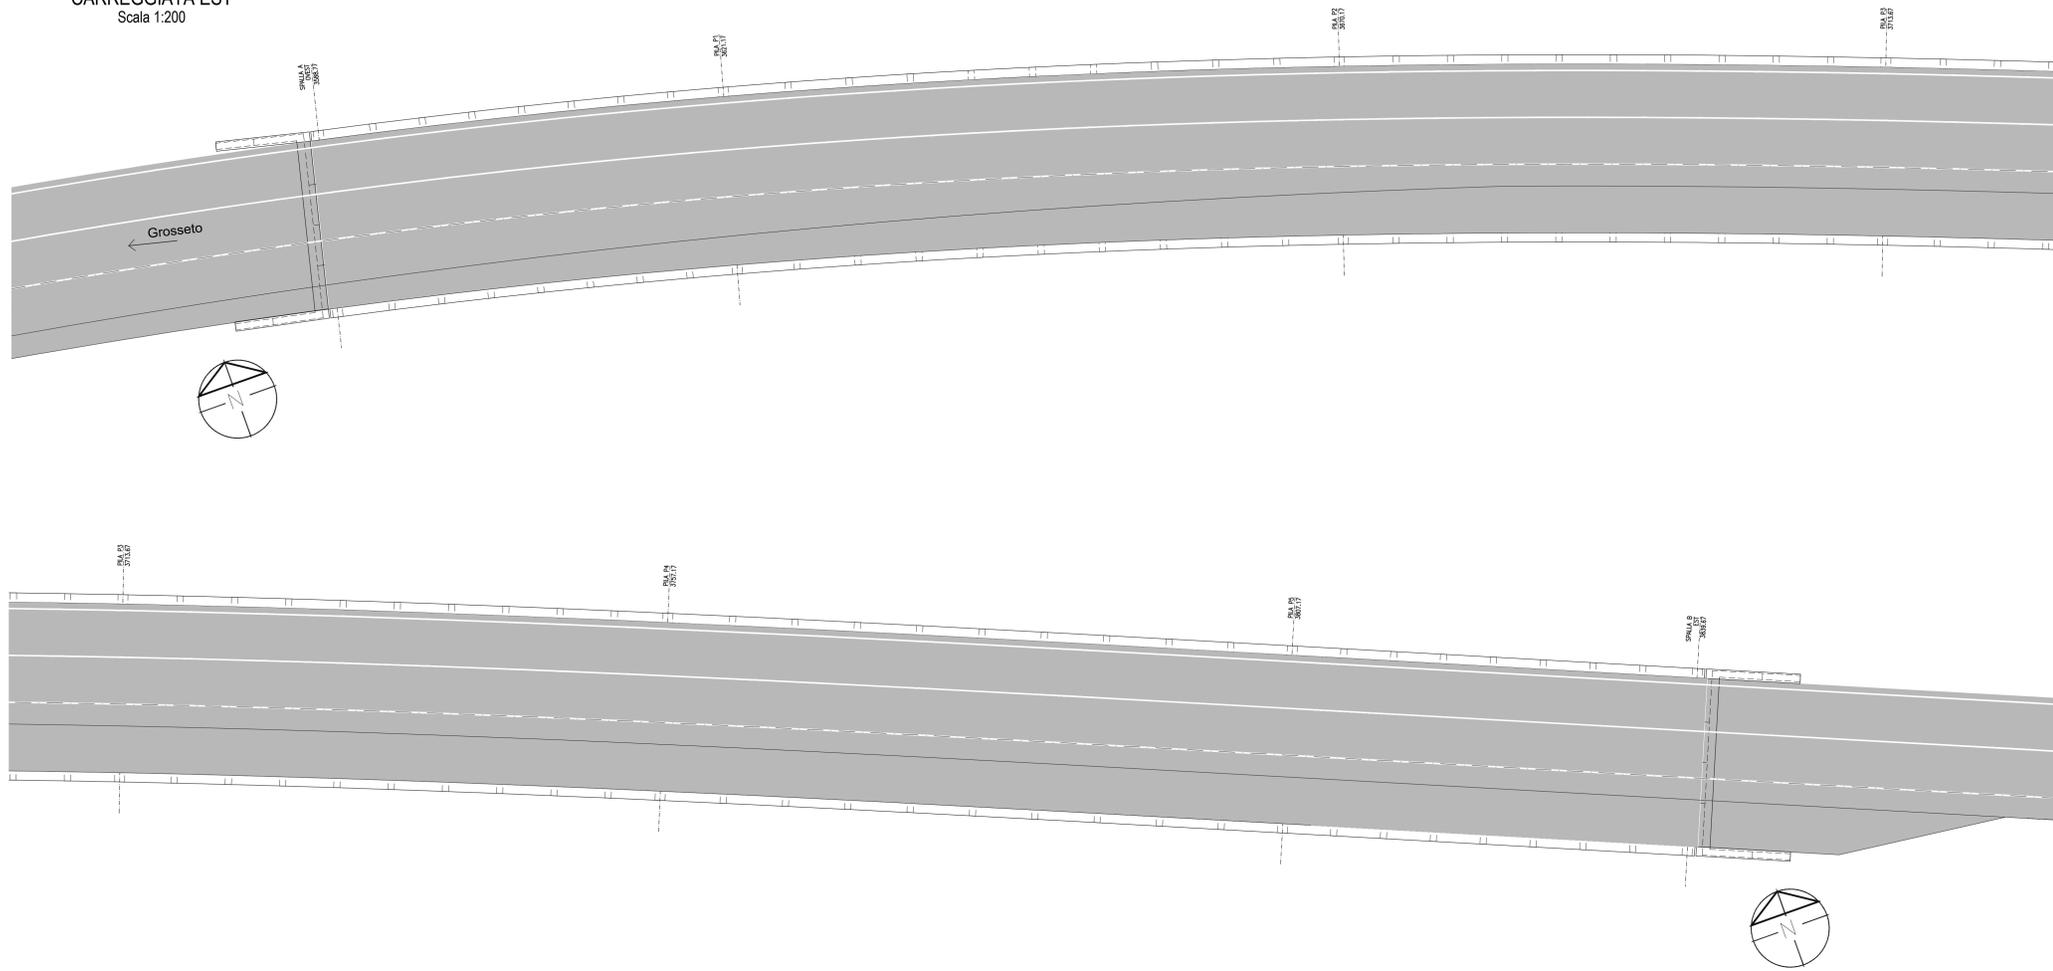

PROSPETTO IMPALCATO  
CARREGGIATA EST  
Scala 1:200

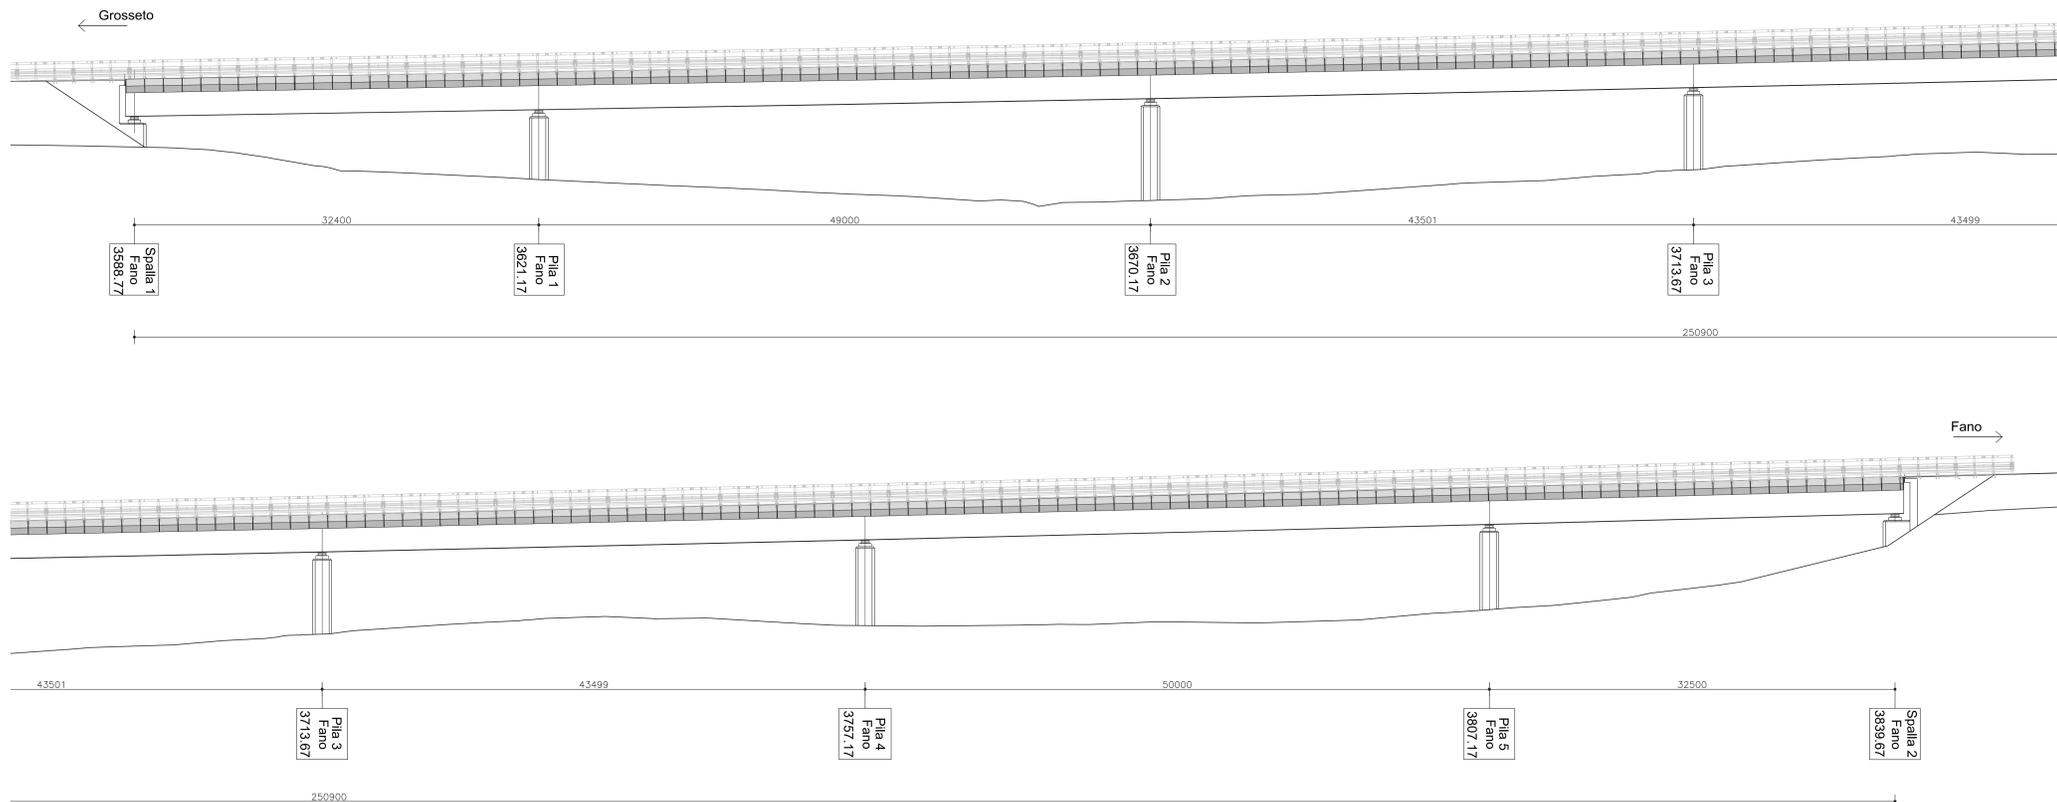



**an**  
GRUPPO FS ITALIANE

Direzione Progettazione e Realizzazione Lavori

**S.G.C. E78 GROSSETO-FANO**  
Tratto Siena Bettolle (A1)  
Adeguamento a 4 corsie del tratto Siena-Ruffolo (Lotto 0)

**PROGETTO DEFINITIVO** COD. FI-81

R.T.I. di PROGETTAZIONE: Mandataria Mandante






PROGETTISTI:  
Ing. Riccardo Farnioli - Pro. Iter srl (Integratore prestazioni specialistiche)  
Ordine Ing. di Milano n. 18345  
Ing. Stefano Muffato - Sinergo SpA  
Ordine Ing. di Venezia n. 2087

IL GEODILOGO  
Dott. Geol. Massimo Mazzonario - Pro. Iter srl  
Albo Geol. Lombardia n. 4782

COORDINATORE PER LA SICUREZZA IN FASE DI PROGETTAZIONE  
Ing. Enrico Marretti - Eirevia Srl  
Ordine Ing. di Milano n. 16237

VISTO IL RESP. DEL PROCEDIMENTO  
Ing. Raffaele Franco Corso

PROTOCOLLO

DATA

**06 - OPERE D'ARTE**  
**06.02 - Opere d'arte maggiori - Viadotti**  
06.02.07 - Viadotto Casone carreggiata Est (VI05E)  
Planimetria e prospetto impalcato carreggiata Est

CODICE PROGETTO	LV. PROG.	N. PROG.	NOME FILE	REVISIONE	SCALA
D P I 0 0 8 1	D	20	TO0V107STRD1018.pdf	B	1:200
C		Revisione per istruttoria ANAS		Maggio 2021	Madrino
A		Emissione		Ottobre 2020	Madrino
REV.	DESCRIZIONE	DATA	REDDATTO	VERIFICATO	APPROVATO