




SEZIONE IMPALCATO
CARREGGIATA EST PILA 1
Scala 1:100

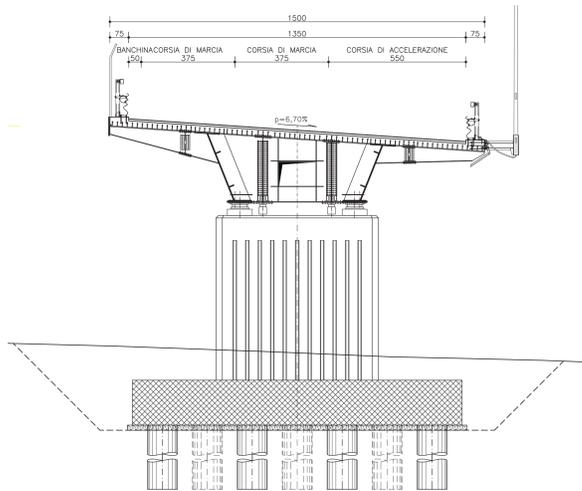


SEZIONE IMPALCATO
CARREGGIATA EST PILA 2
Scala 1:100

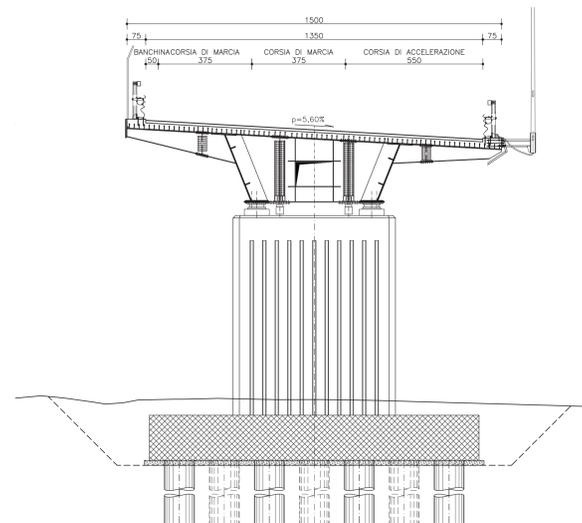


SEZIONE IMPALCATO
CARREGGIATA EST PILA 3
Scala 1:100

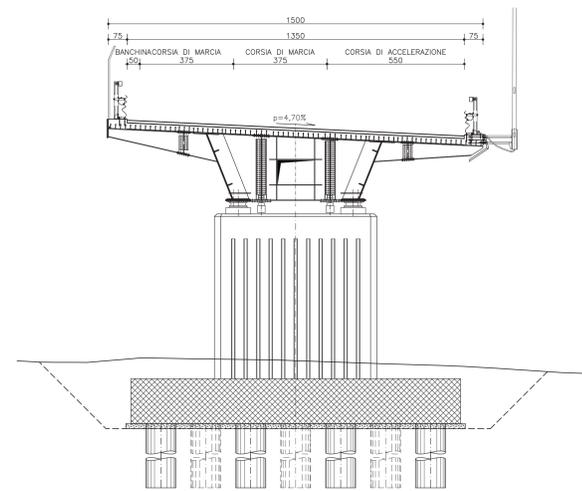


SEZIONE IMPALCATO
CARREGGIATA EST PILA 4
Scala 1:100

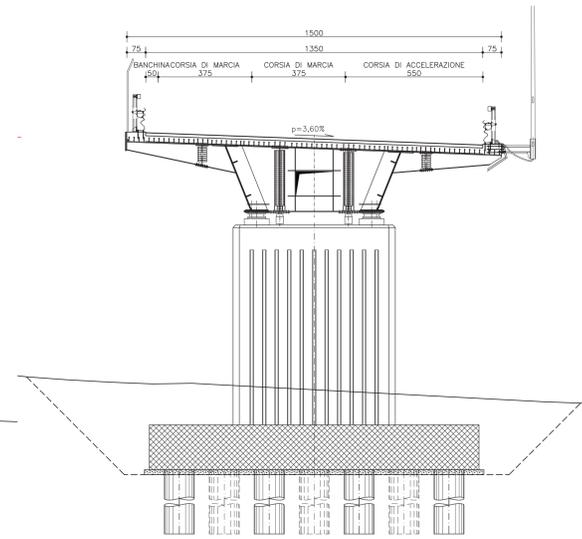


SEZIONE IMPALCATO
CARREGGIATA EST PILA 5
Scala 1:100

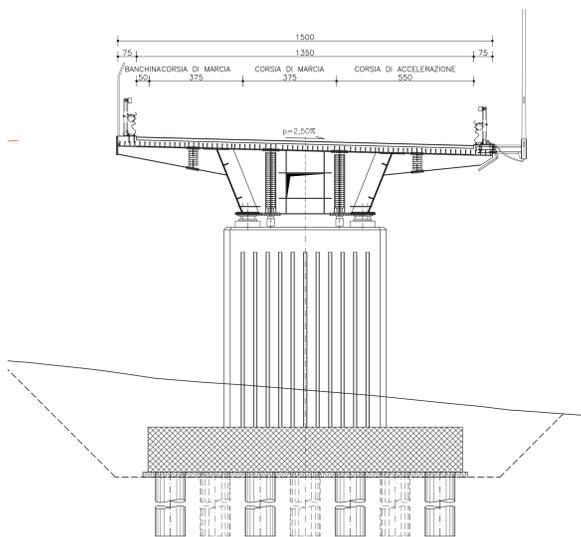

SEZIONE IMPALCATO
CARREGGIATA EST SPALLA 1
Scala 1:100

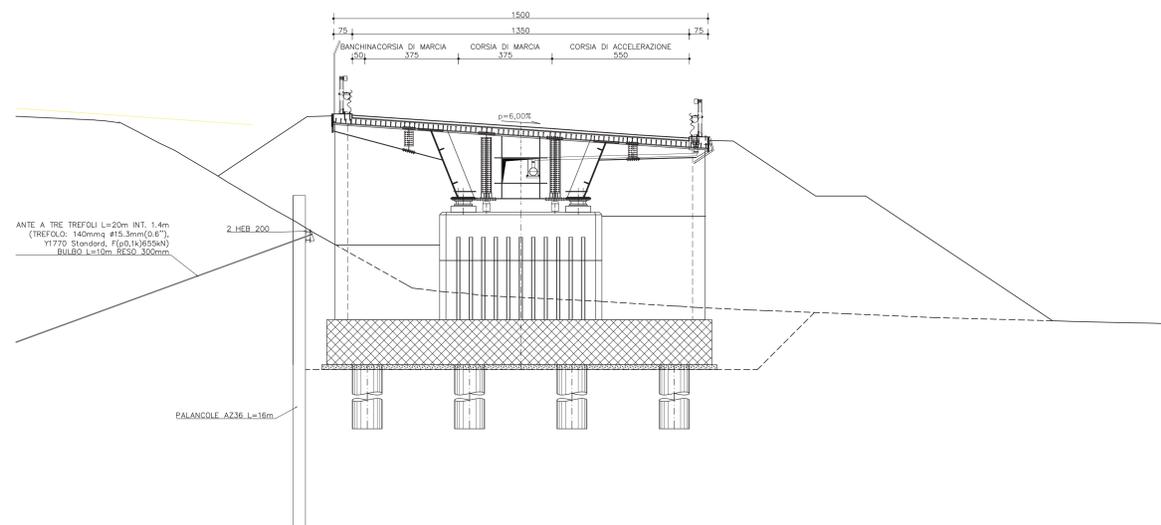

SEZIONE IMPALCATO
CARREGGIATA EST SPALLA 2
Scala 1:100

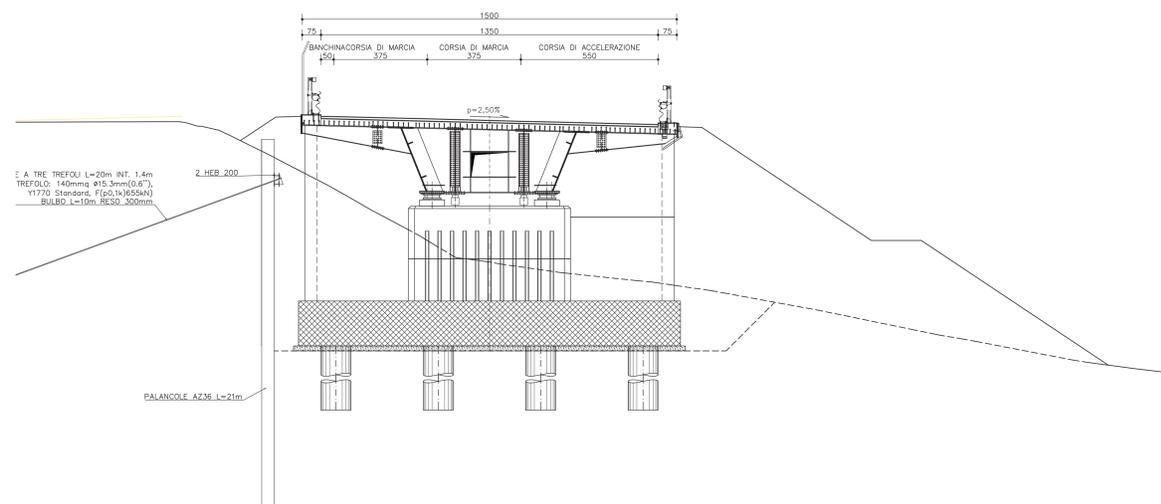

Incidenze materiali

Impalcato in acciaio	350	kg/mq
Soletta impalcato	300	kg/mc
Baggioli	400	kg/mc
Pile	280	kg/mc
Zattere pile	200	kg/mc
Paramento verticale spalle	150	kg/mc
Muri laterali spalle	200	kg/mc
Paragliaia spalle	250	kg/mc
Fondazioni spalle	150	kg/mc
Pali Pile	150	kg/mc
Pali Spalle	150	kg/mc