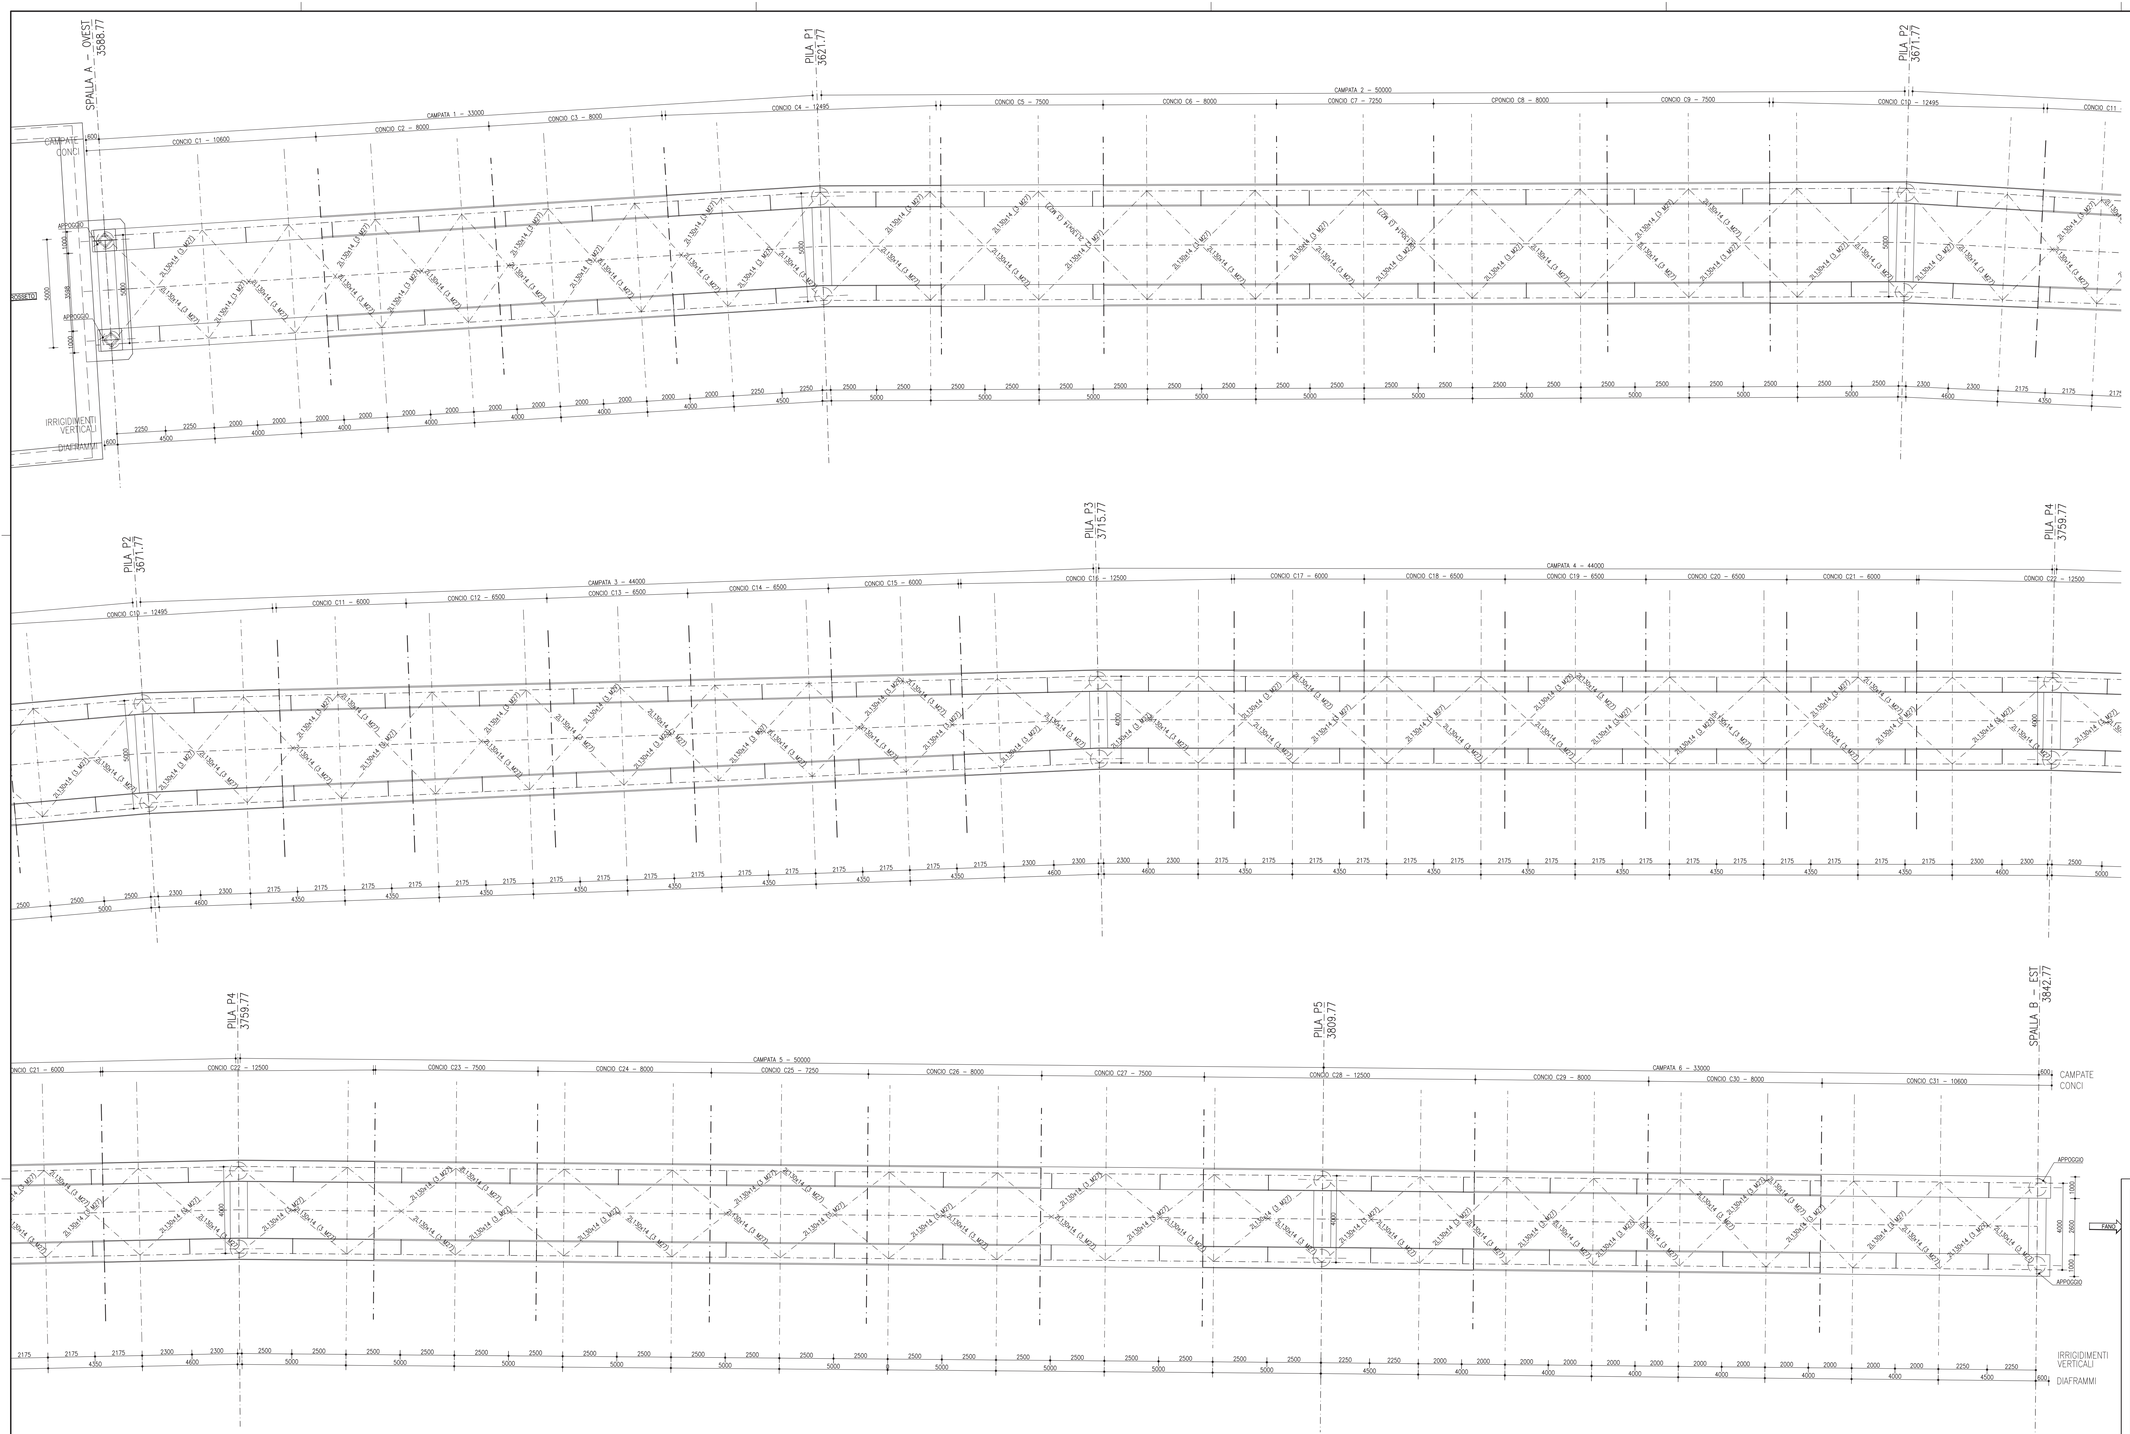

TABELLA CONCI

	SP A – OVEST			PILA P1							PILA P2							PILA P3							PILA P4							PILA P5				SPALLA B – EST
CONCIO	C1	C2	C3	C4	C5	C6	C7	C8	C9	C10	C11	C12	C13	C14	C15	C16	C17	C18	C19	C20	C21	C22	C23	C24	C25	C26	C27	C28	C29	C30	C31
LUNGHEZZA	10700	8000	8000	12495	7500	8000	7250	8000	7500	12495	6000	6500	6500	6500	6000	12500	6000	6500	6500	6500	6000	12495	7500	8000	7250	8000	7500	12500	8000	8000	10700
PIATTABANDA SUPERIORE	800x30	900x30	900x30	1000x40	1000x40	1000X30	1000X30	1000X30	1000x40	1000x40	1000x40	900x30	900x30	900x30	1000x40	1000x40	1000x40	900x30	900x30	900x30	1000x40	1000x40	1000X30	1000X30	1000X30	1000X30	1000x40	1000x40	1000x40	900x30	800x30
IMPILAGGIO PIATTABANDA SUPERIORE	–	–	–	950x30	–	–	–	–	–	950x30	–	–	–	–	–	950x20	–	–	–	–	–	950x30	–	–	–	–	–	900x20	–	–	–
SPESSORE ANIMA	20	15	20	30	20	18	16	16	20	35	20	15	15	15	20	30	20	15	15	15	20	30	20	15	15	15	20	30	20	15	20
IMPILAGGIO PIATTABANDA INFERIORE	–	900x20	900x20	950x40	–	900X20	900X30	900X30	900x20	950x40	900x20	900X20	900X20	900x20	900x20	950X20	900x20	900X30	900X30	900X30	900x20	950x40	900x20	900X30	900X30	900X30	–	950x40	900x20	900x20	–
PIATTABANDA INFERIORE	1000x40	1000x40	1000x40	1000x40	1000x40	1000x40	1000x40	1000x40	1000x40	1000x40	1000x40	1000x40	1000x40	1000x40	1000x40	1000x40	1000x40	1000x40	1000x40	1000x40	1000x40	1000x40	1000x40	1000x40	1000x40	1000x40	1000x40	1000x40	1000x40	1000x40	1000x40
PIOLATURA (DIAMETRO – N° FILE×PASSO)	ø16 – 4x100	ø16 – 4x200	ø16 – 4x100	ø16 – 5x100	ø16 – 5x100	ø16 – 5x200	ø16 – 5x200	ø16 – 5x200	ø16 – 5x100	ø16 – 5x100	ø16 – 5x100	ø16 – 5x100	ø16 – 4x200	ø16 – 4x200	ø16 – 5x100	ø16 – 5x100	ø16 – 5x100	ø16 – 4x200	ø16 – 4x200	ø16 – 4x200	ø16 – 5x100	ø16 – 5x100	ø16 – 5x100	ø16 – 5x200	ø16 – 5x200	ø16 – 5x200	ø16 – 5x100	ø16 – 5x100	ø16 – 5x100	ø16 – 4x200	ø16 – 4x100
IRRIGIDIMENTI VERTICALI	400x20	400x20	400x20	400x20	400x20	400x20	400x20	400x20	400x20	400x20	400x20	400x20	400x20	400x20	400x20	400x20	400x20	400x20	400x20	400x20	400x20	400x20	400x20	400x20	400x20	400x20	400x20	400x20	400x20	400x20	400x20
IRRIGIDIMENTI ORIZZONTALI (DIM. E POSIZIONE) (B = DAL BASSO, S = DALLA SOMMITA')	– 200x20 2100 B 200x20 650 B	200x20 650 S –	200x20 650 S 200x20 2100 S –	200x20 650 S – 200x20 2100 B 200x20 650 B	200x20 650 S 200x20 2100 S –	200x20 650 S 200x20 2100 S –	200x20 650 S 200x20 2100 S –	200x20 650 S 200x20 2100 S –	200x20 650 S 200x20 2100 S –	– 200x20 2100 B 200x20 650 B	200x20 650 S –	200x20 650 S 200x20 2100 S –	200x20 650 S 200x20 2100 S –	200x20 650 S 200x20 2100 S –	200x20 650 S 200x20 2100 S –	– 200x20 2100 B 200x20 650 B	200x20 650 S 200x20 2100 S –	200x20 650 S 200x20 2100 S –	200x20 650 S 200x20 2100 S –	200x20 650 S 200x20 2100 S –	200x20 650 S 200x20 2100 S –	– 200x20 2100 B 200x20 650 B	200x20 650 S 200x20 2100 S –	200x20 650 S 200x20 2100 S –	200x20 650 S 200x20 2100 S –	200x20 650 S 200x20 2100 S –	200x20 650 S 200x20 2100 S –	– 200x20 2100 B 200x20 650 B	200x20 650 S 200x20 2100 S –	200x20 650 S 200x20 2100 S –	– 200x20 2100 B 200x20 650 B

anas
GRUPPO FS ITALIANE
Direzione Progettazione e Realizzazione Lavori

S.G.C. E78 GROSSETO–FANO

Tratto Siena Bettolle (A1)
Adeguamento a 4 corsie del tratto Siena–Ruffolo (Lotto 0)

PROGETTO DEFINITIVO

COD. FI-81

R.T.I. di PROGETTAZIONE: Mandataria Mandante

PRO ITER integrazione prestazioni specialistiche
ARTEVIA
sinèrgo
D'ALESSANDRO e PARTNERS

PROGETTISTI:
Ing. Riccardo Formichi – Pro Iter srl (Integratore prestazioni specialistiche)
Ordine Ing. di Milano n. 18045

Ing. Stefano Muffato – Sinergo SpA
Ordine Ing. di Venezia n. 2087

IL GEOLOGO
Dott. Geol. Massimo Mezzanzanica – Pro Iter srl
Albo Geol. Lombardia n. 476

COORDINATORE PER LA SICUREZZA IN FASE DI PROGETTAZIONE
Ing. Enrico Moretti – Erre.vi.co. srl
Ordine Ing. di Milano n. 19237

VISTO IL RESP. DEL PROCEDIMENTO
Ing. Raffaele Franco Corso

ORDINE DEGLI INGEGNERI DELLA PROVINCIA DI MILANO
DOTT. ING. FORMICHI RICCARDO
Settore: A – Civile e Ambientale
Iscrizione all'Albo: Ingegneri
Provincia di MILANO
N° A 18045

PROTOCOLLO DATA

06 - OPERE D'ARTE

06.02 - Opere d'arte maggiori - Viadotti

06.02.08 - Viadotto Casone carreggiata Ovest (VI05O)
Carpenteria impalcato carreggiata Ovest - Tavola 2

CODICE PROGETTO				NOME FILE	REVISIONE	SCALA
PROGETTO	LIV. PROG.	N. PROG.		T00VI08STRCP02.pdf		
DPFI0081	D	20	CODICE ELAB.	T00VI08STRCP02	B	1:100

REV.	DESCRIZIONE	DATA	REDATTO	VERIFICATO	APPROVATO
D					
C					
B	Revisione per istruttoria ANAS	Maggio 2021	Malandrin	Imbiscuso	Muffato
A	Emissione	Ottobre 2020	Malandrin	Caobianco	Caobianco