




SEZIONE TRASVERSALE SPALLA
CARREGGIATA OVEST
Scala 1:50

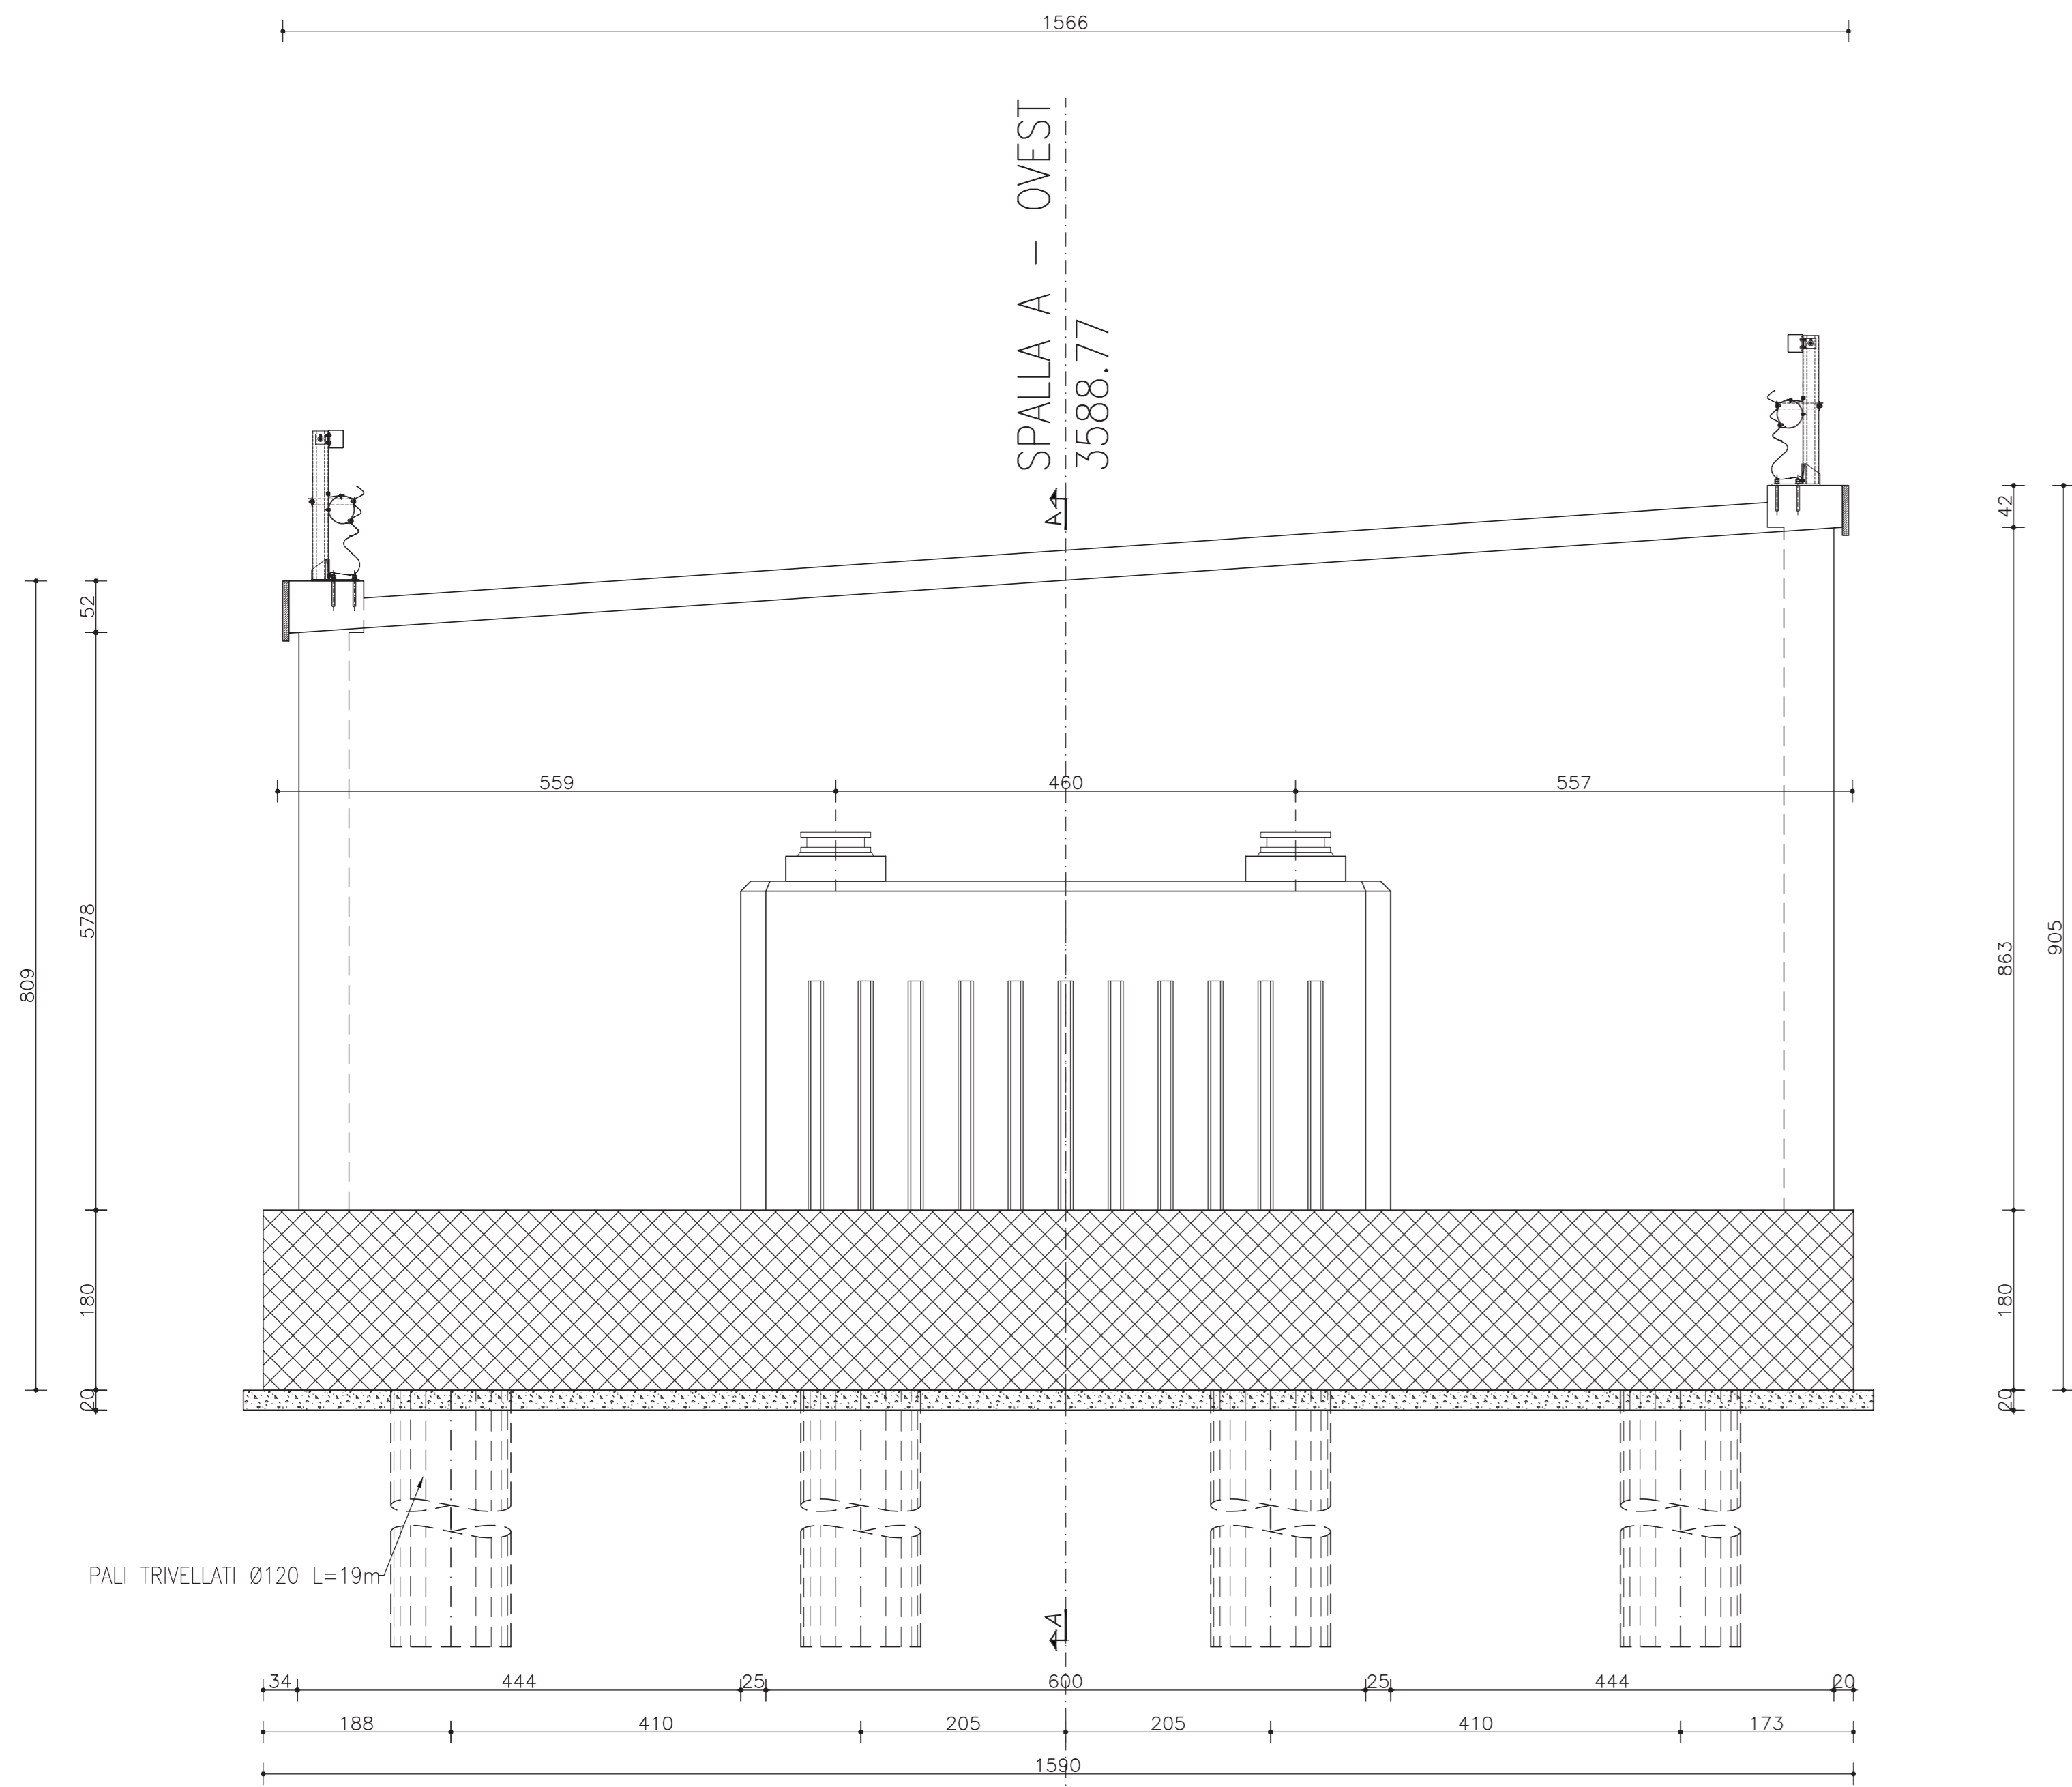


PIANTA FONDAZIONI
CARREGGIATA OVEST
Scala 1:50

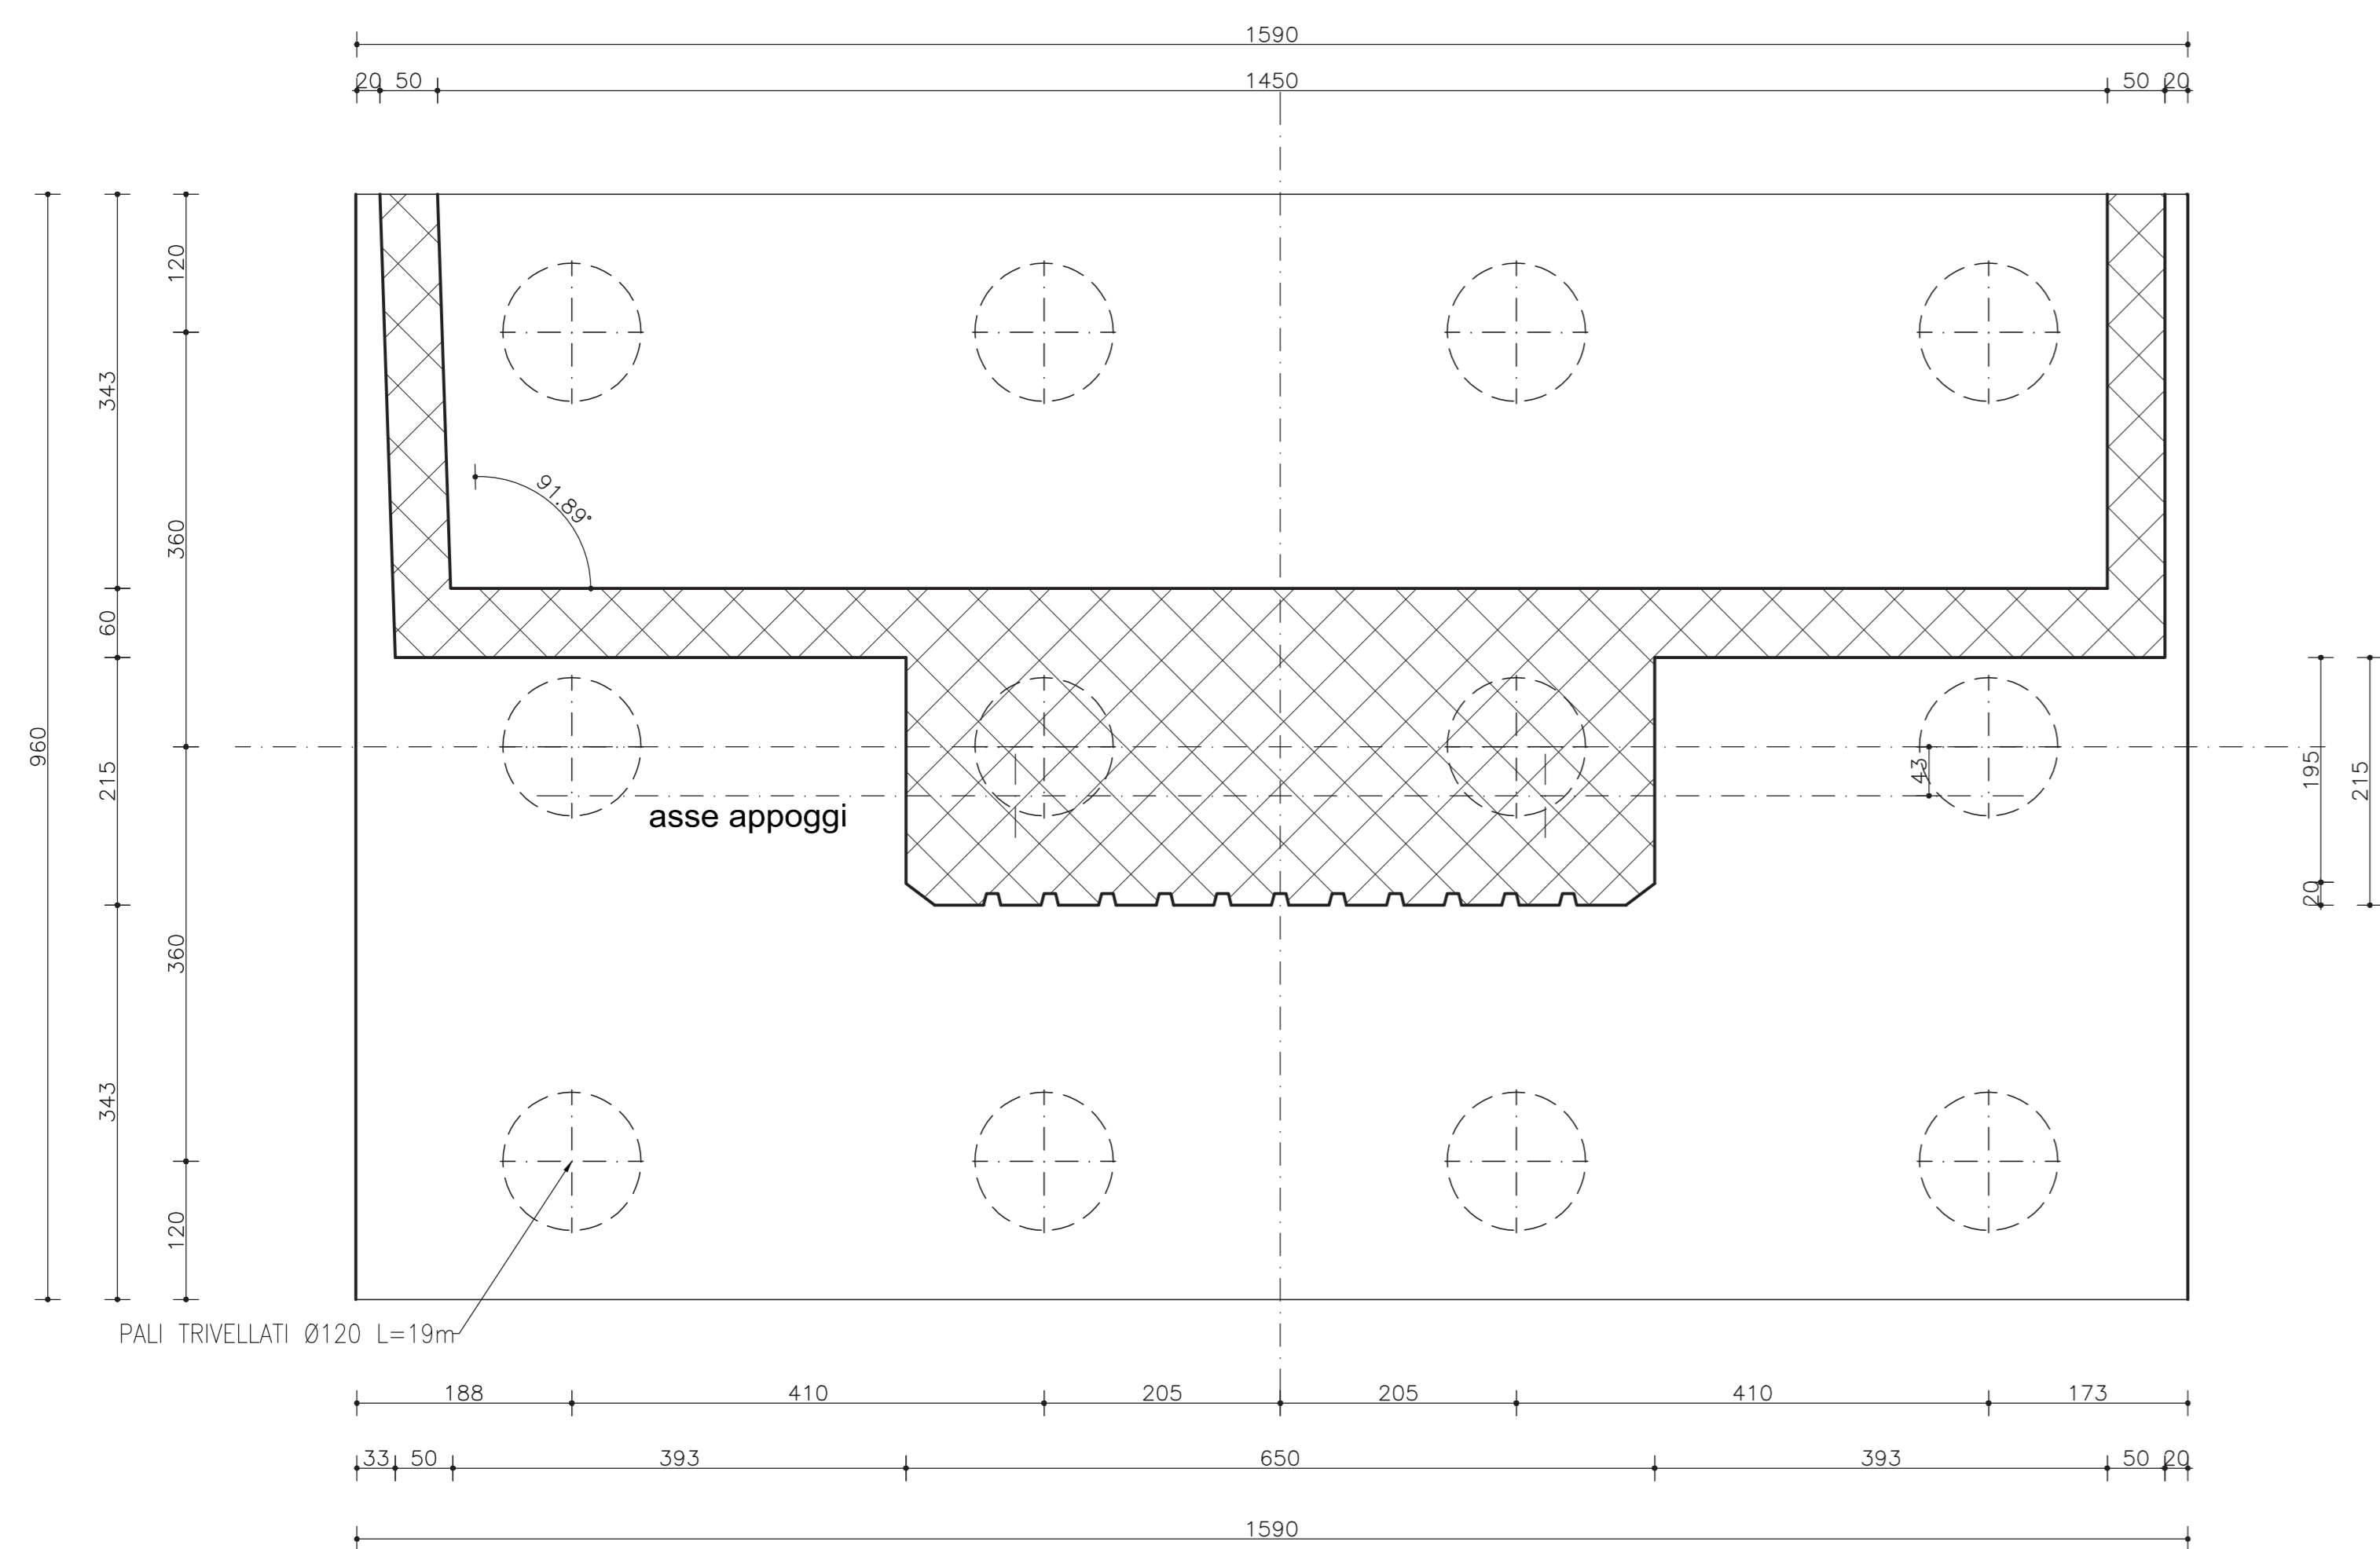


SEZIONE LONGITUDINALE A-A SPALLA
CARREGGIATA OVEST
Scala 1:50

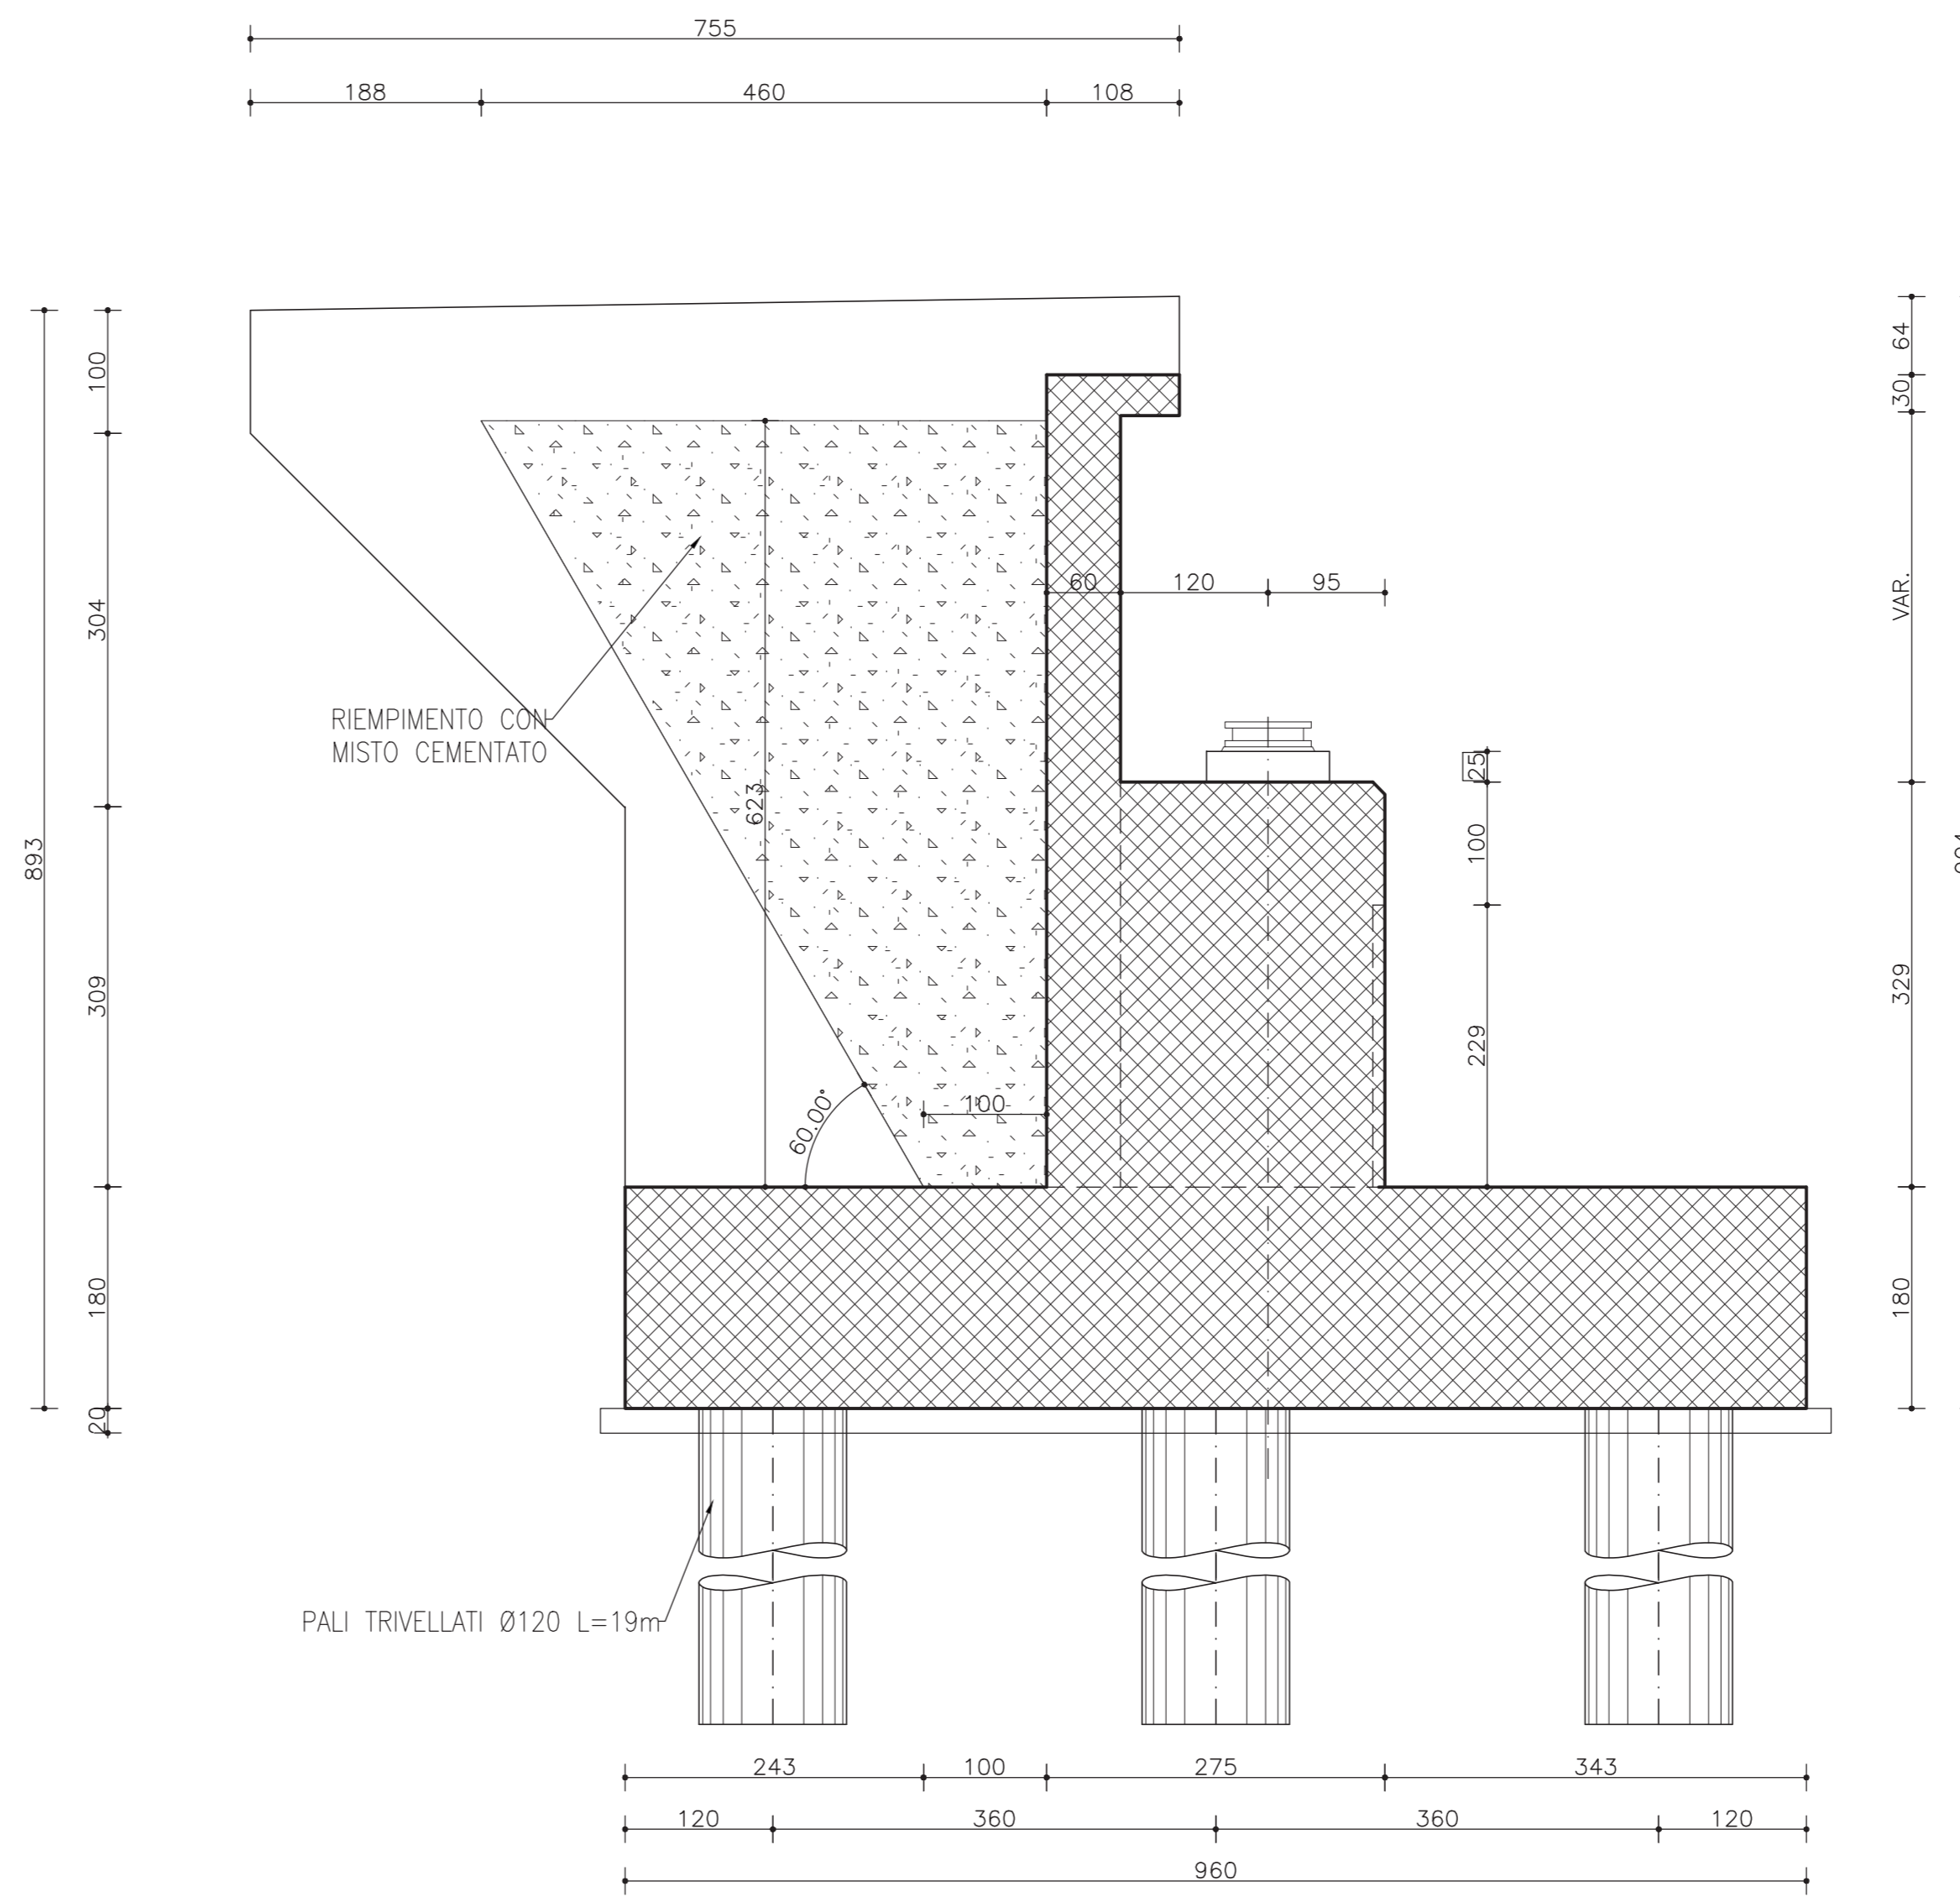

PIANTA APPOGGI
CARREGGIATA OVEST
Scala 1:50

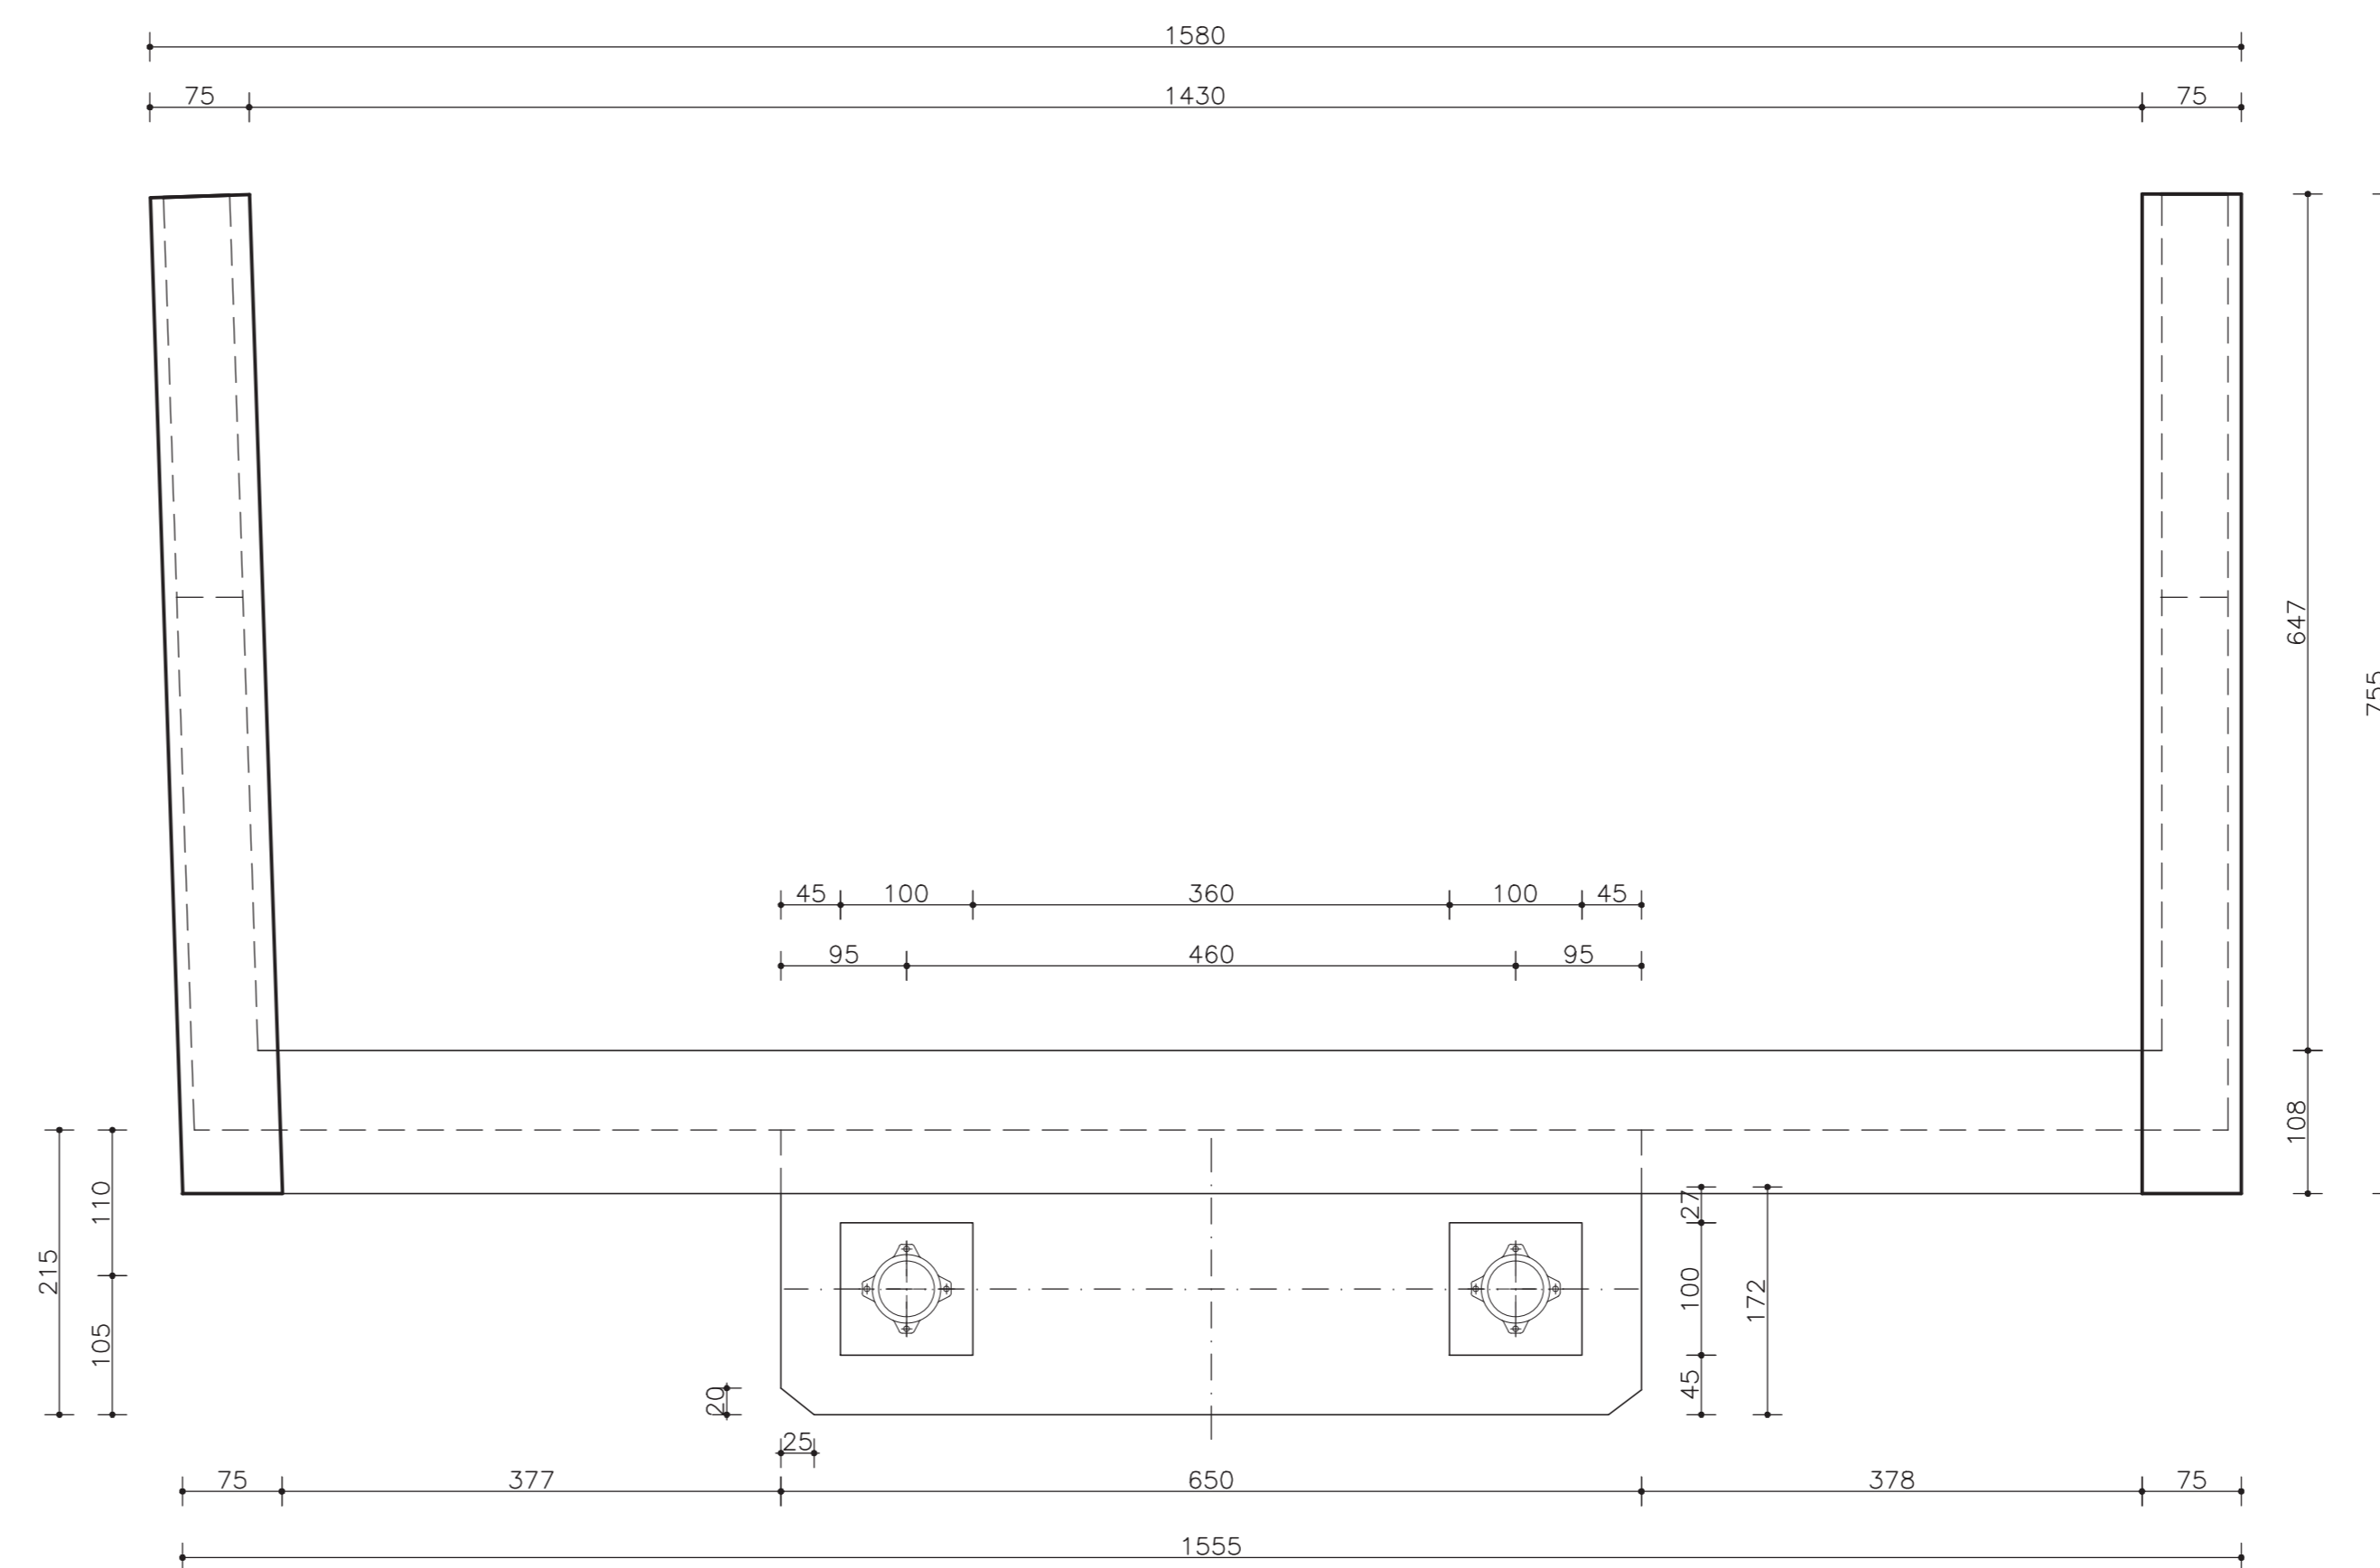

CARPENTERIA PILE
DETTAGLIO DOGA
Scala 1:5

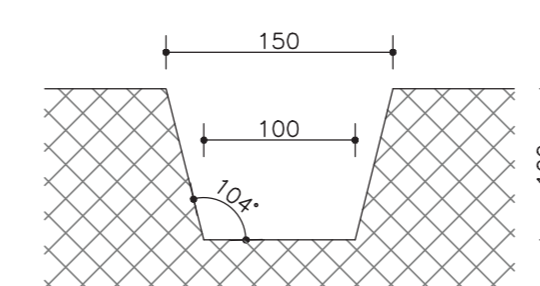

CODICE PROGETTO	NOME FILE	REVISIONE	SCALA
PROGETTO	UV. PROG. N. PROG.		
06.02.08.01	000108STRCP04	B	1:50
D			
C	Revisione per istruttoria ANAS	Maggio 2011	Mazzonari
A	Emissione	Ottobre 2010	Mazzonari
REV.	DESCRIZIONE	DATA	REDDATTO VERIFICATO APPROVATO