




SEZIONE TRASVERSALE SPALLA
CARREGGIATA OVEST
Scala 1:50

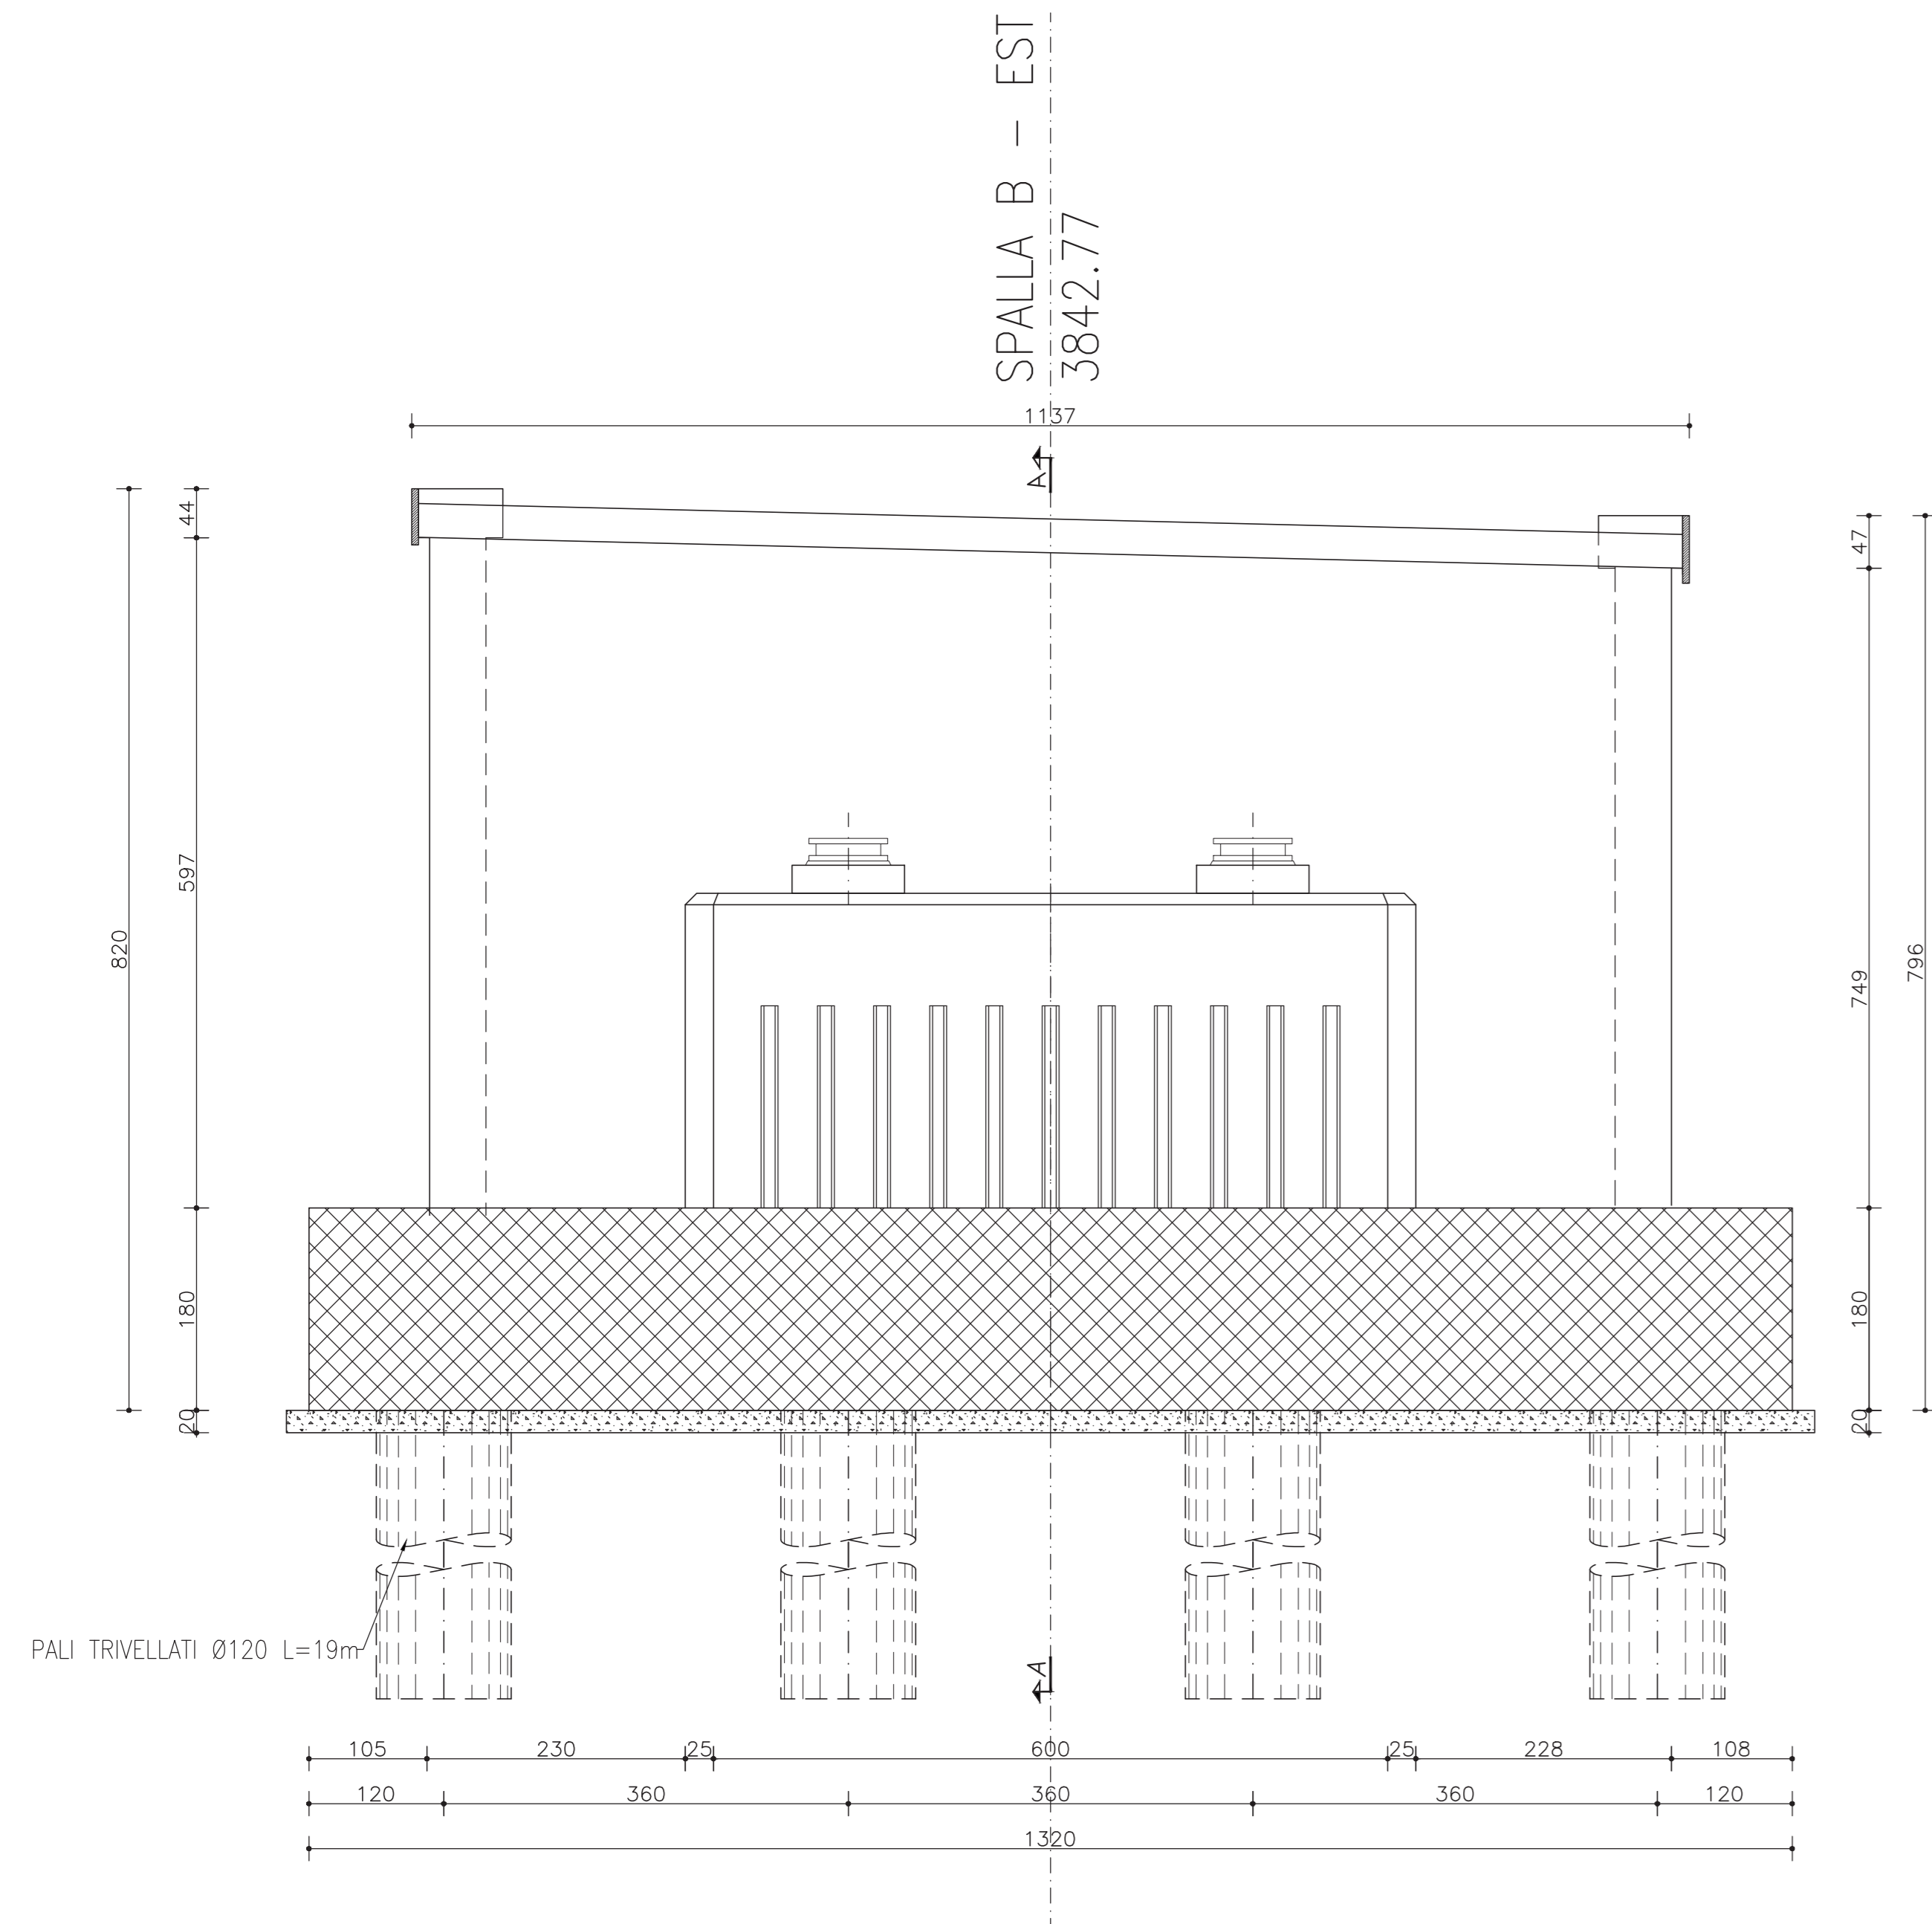


SEZIONE LONGITUDINALE A-A SPALLA
CARREGGIATA OVEST
Scala 1:50

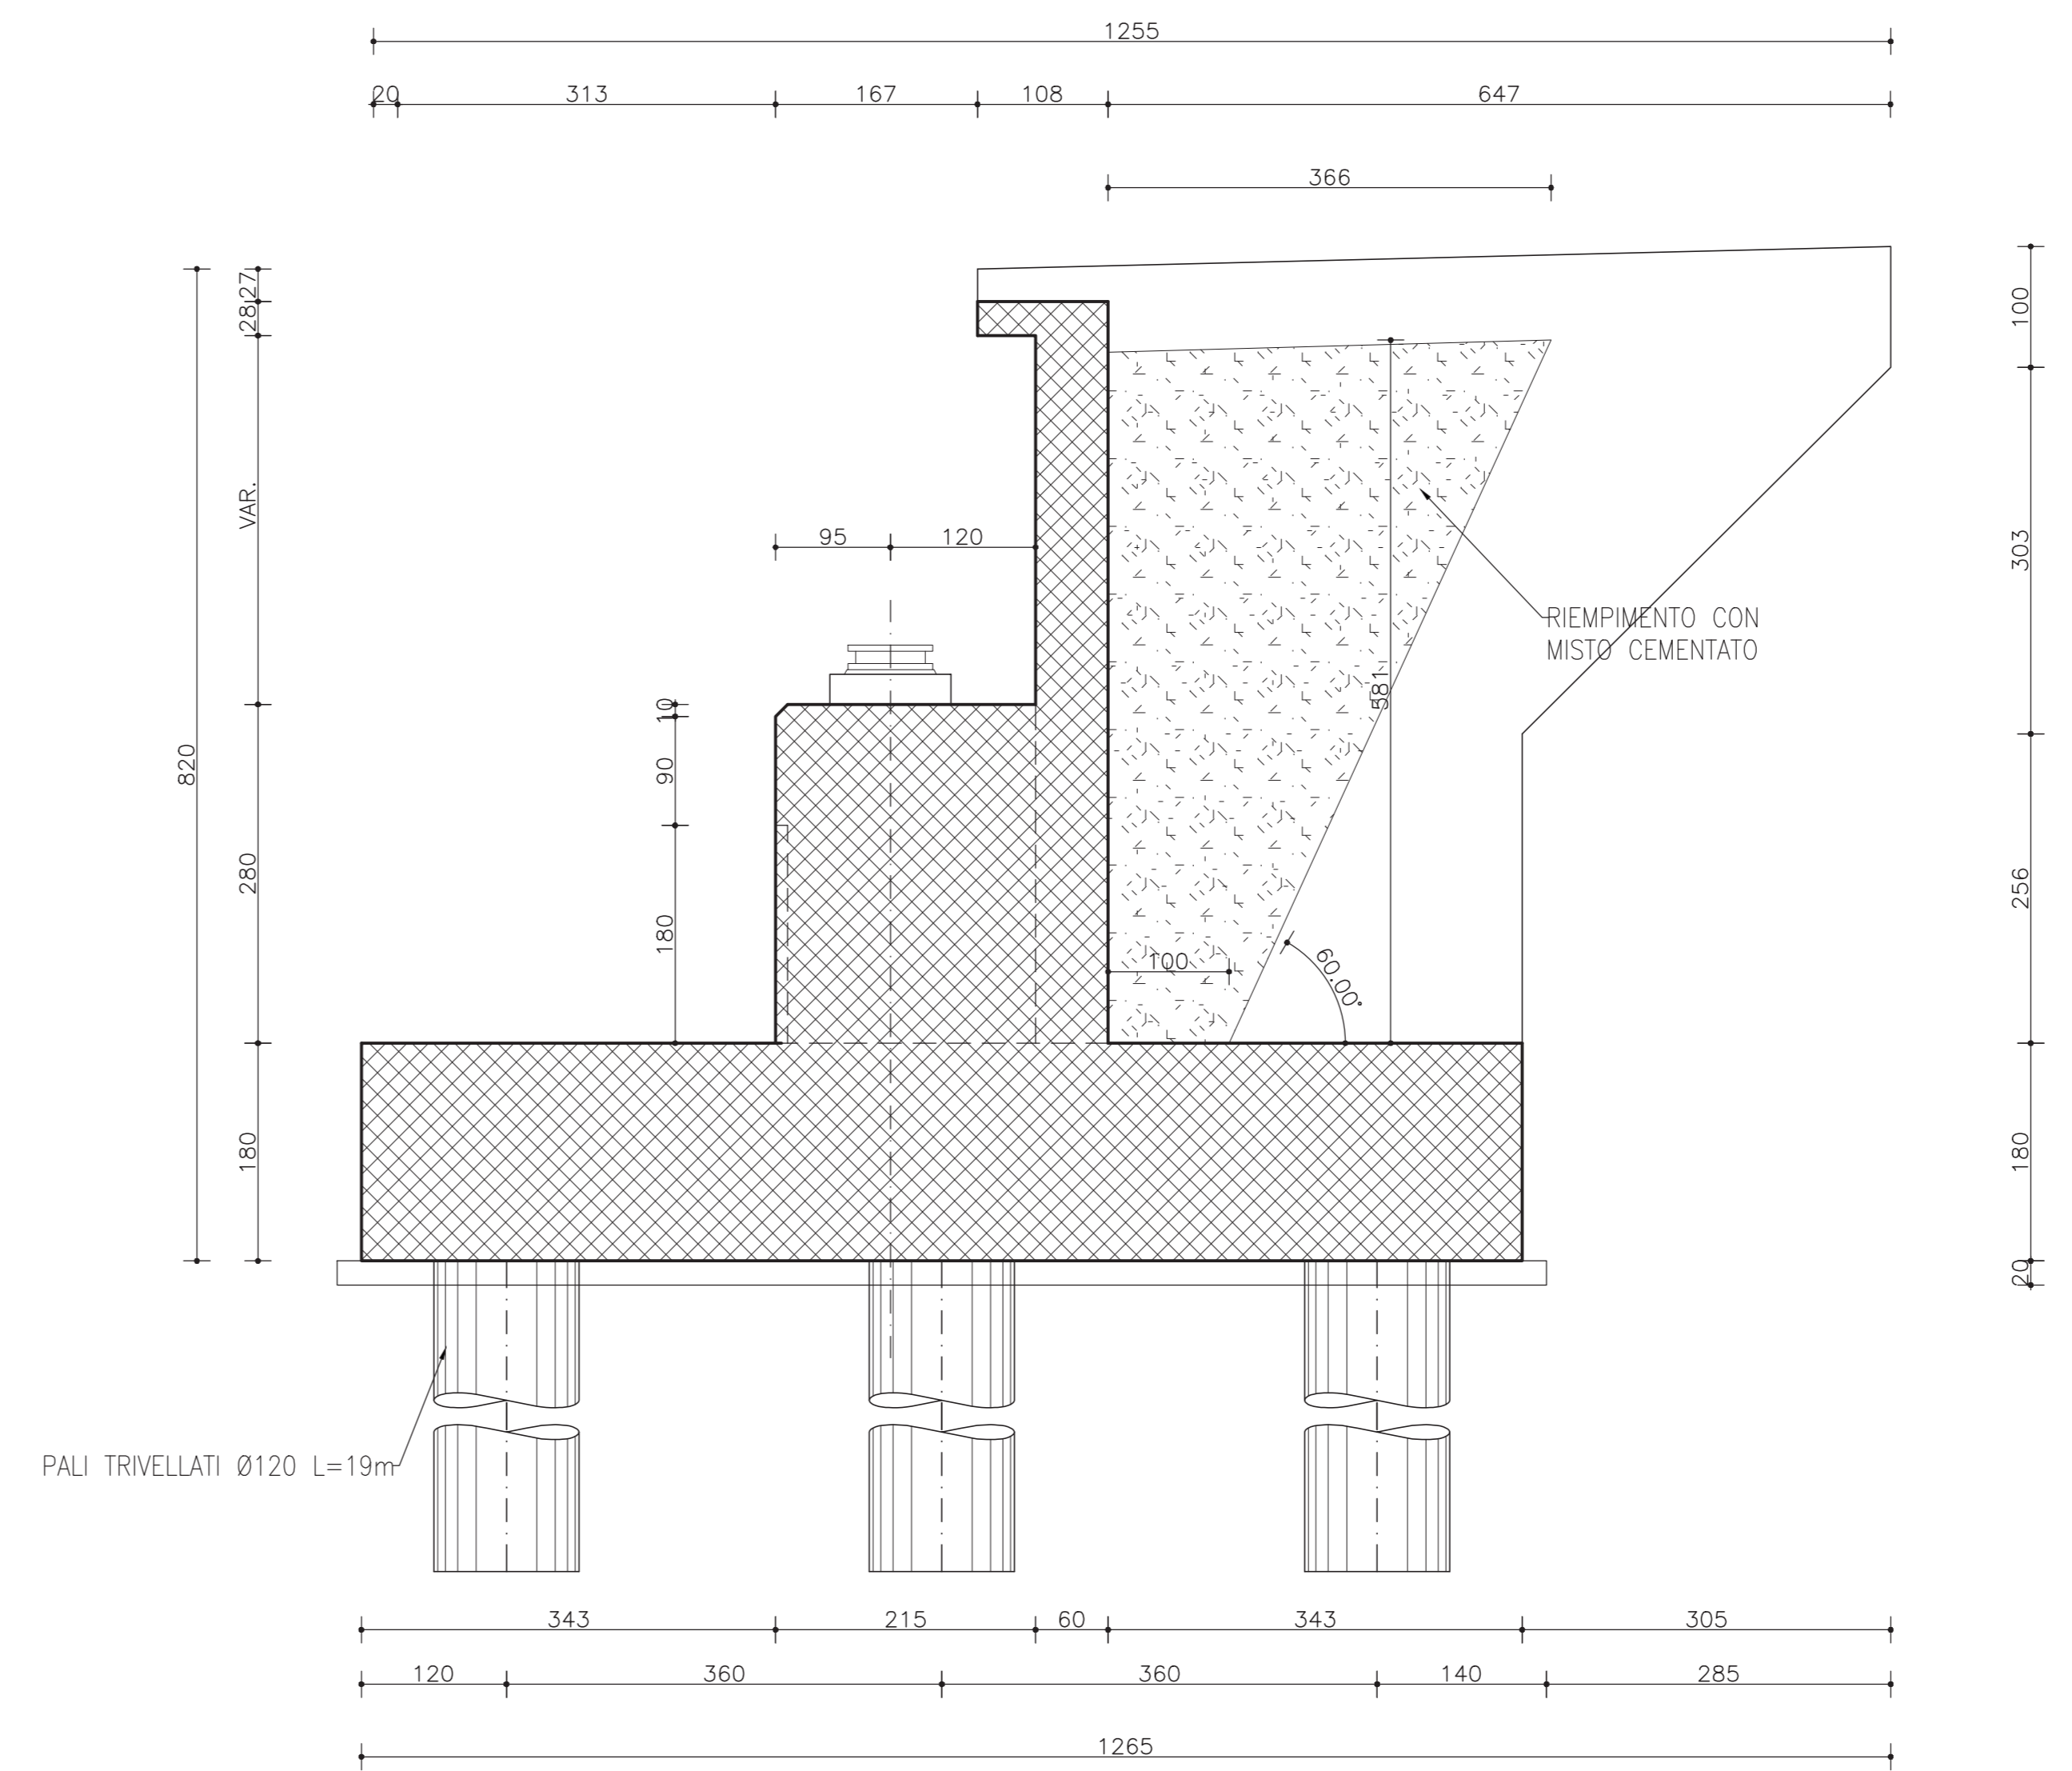


PIANTA FONDAZIONI
CARREGGIATA OVEST
Scala 1:50

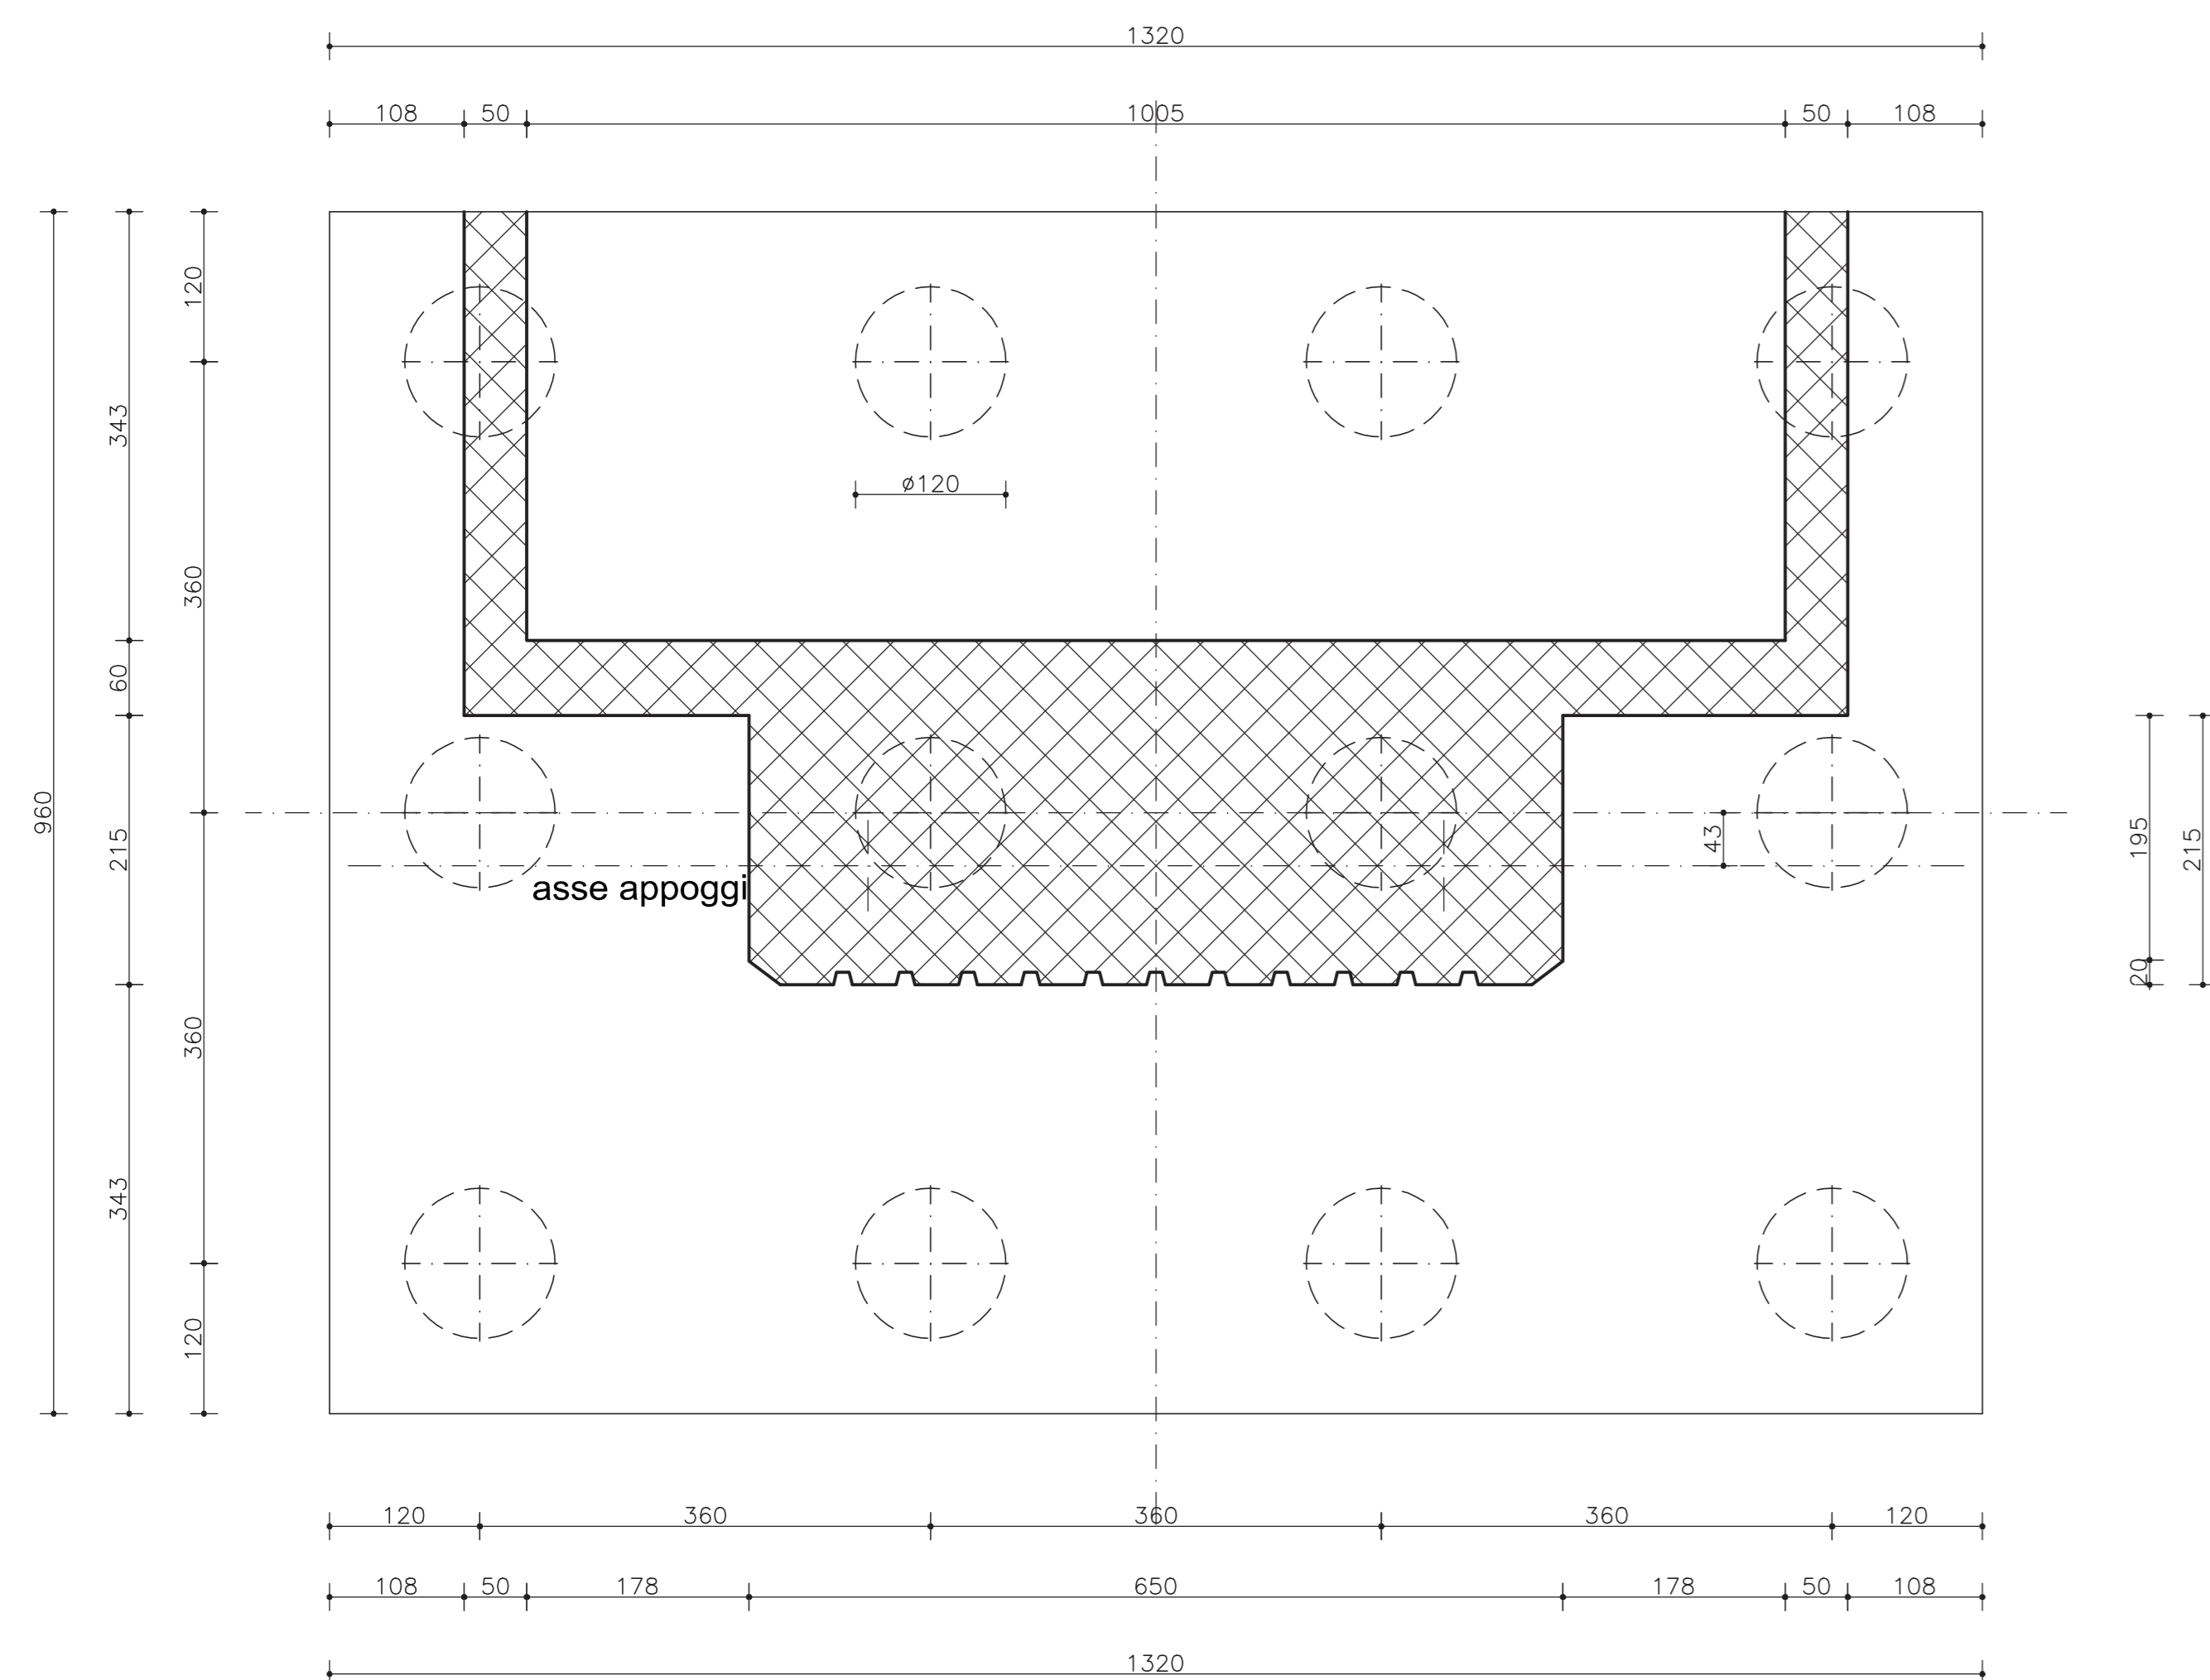

PIANTA APPOGGI
CARREGGIATA OVEST
Scala 1:50

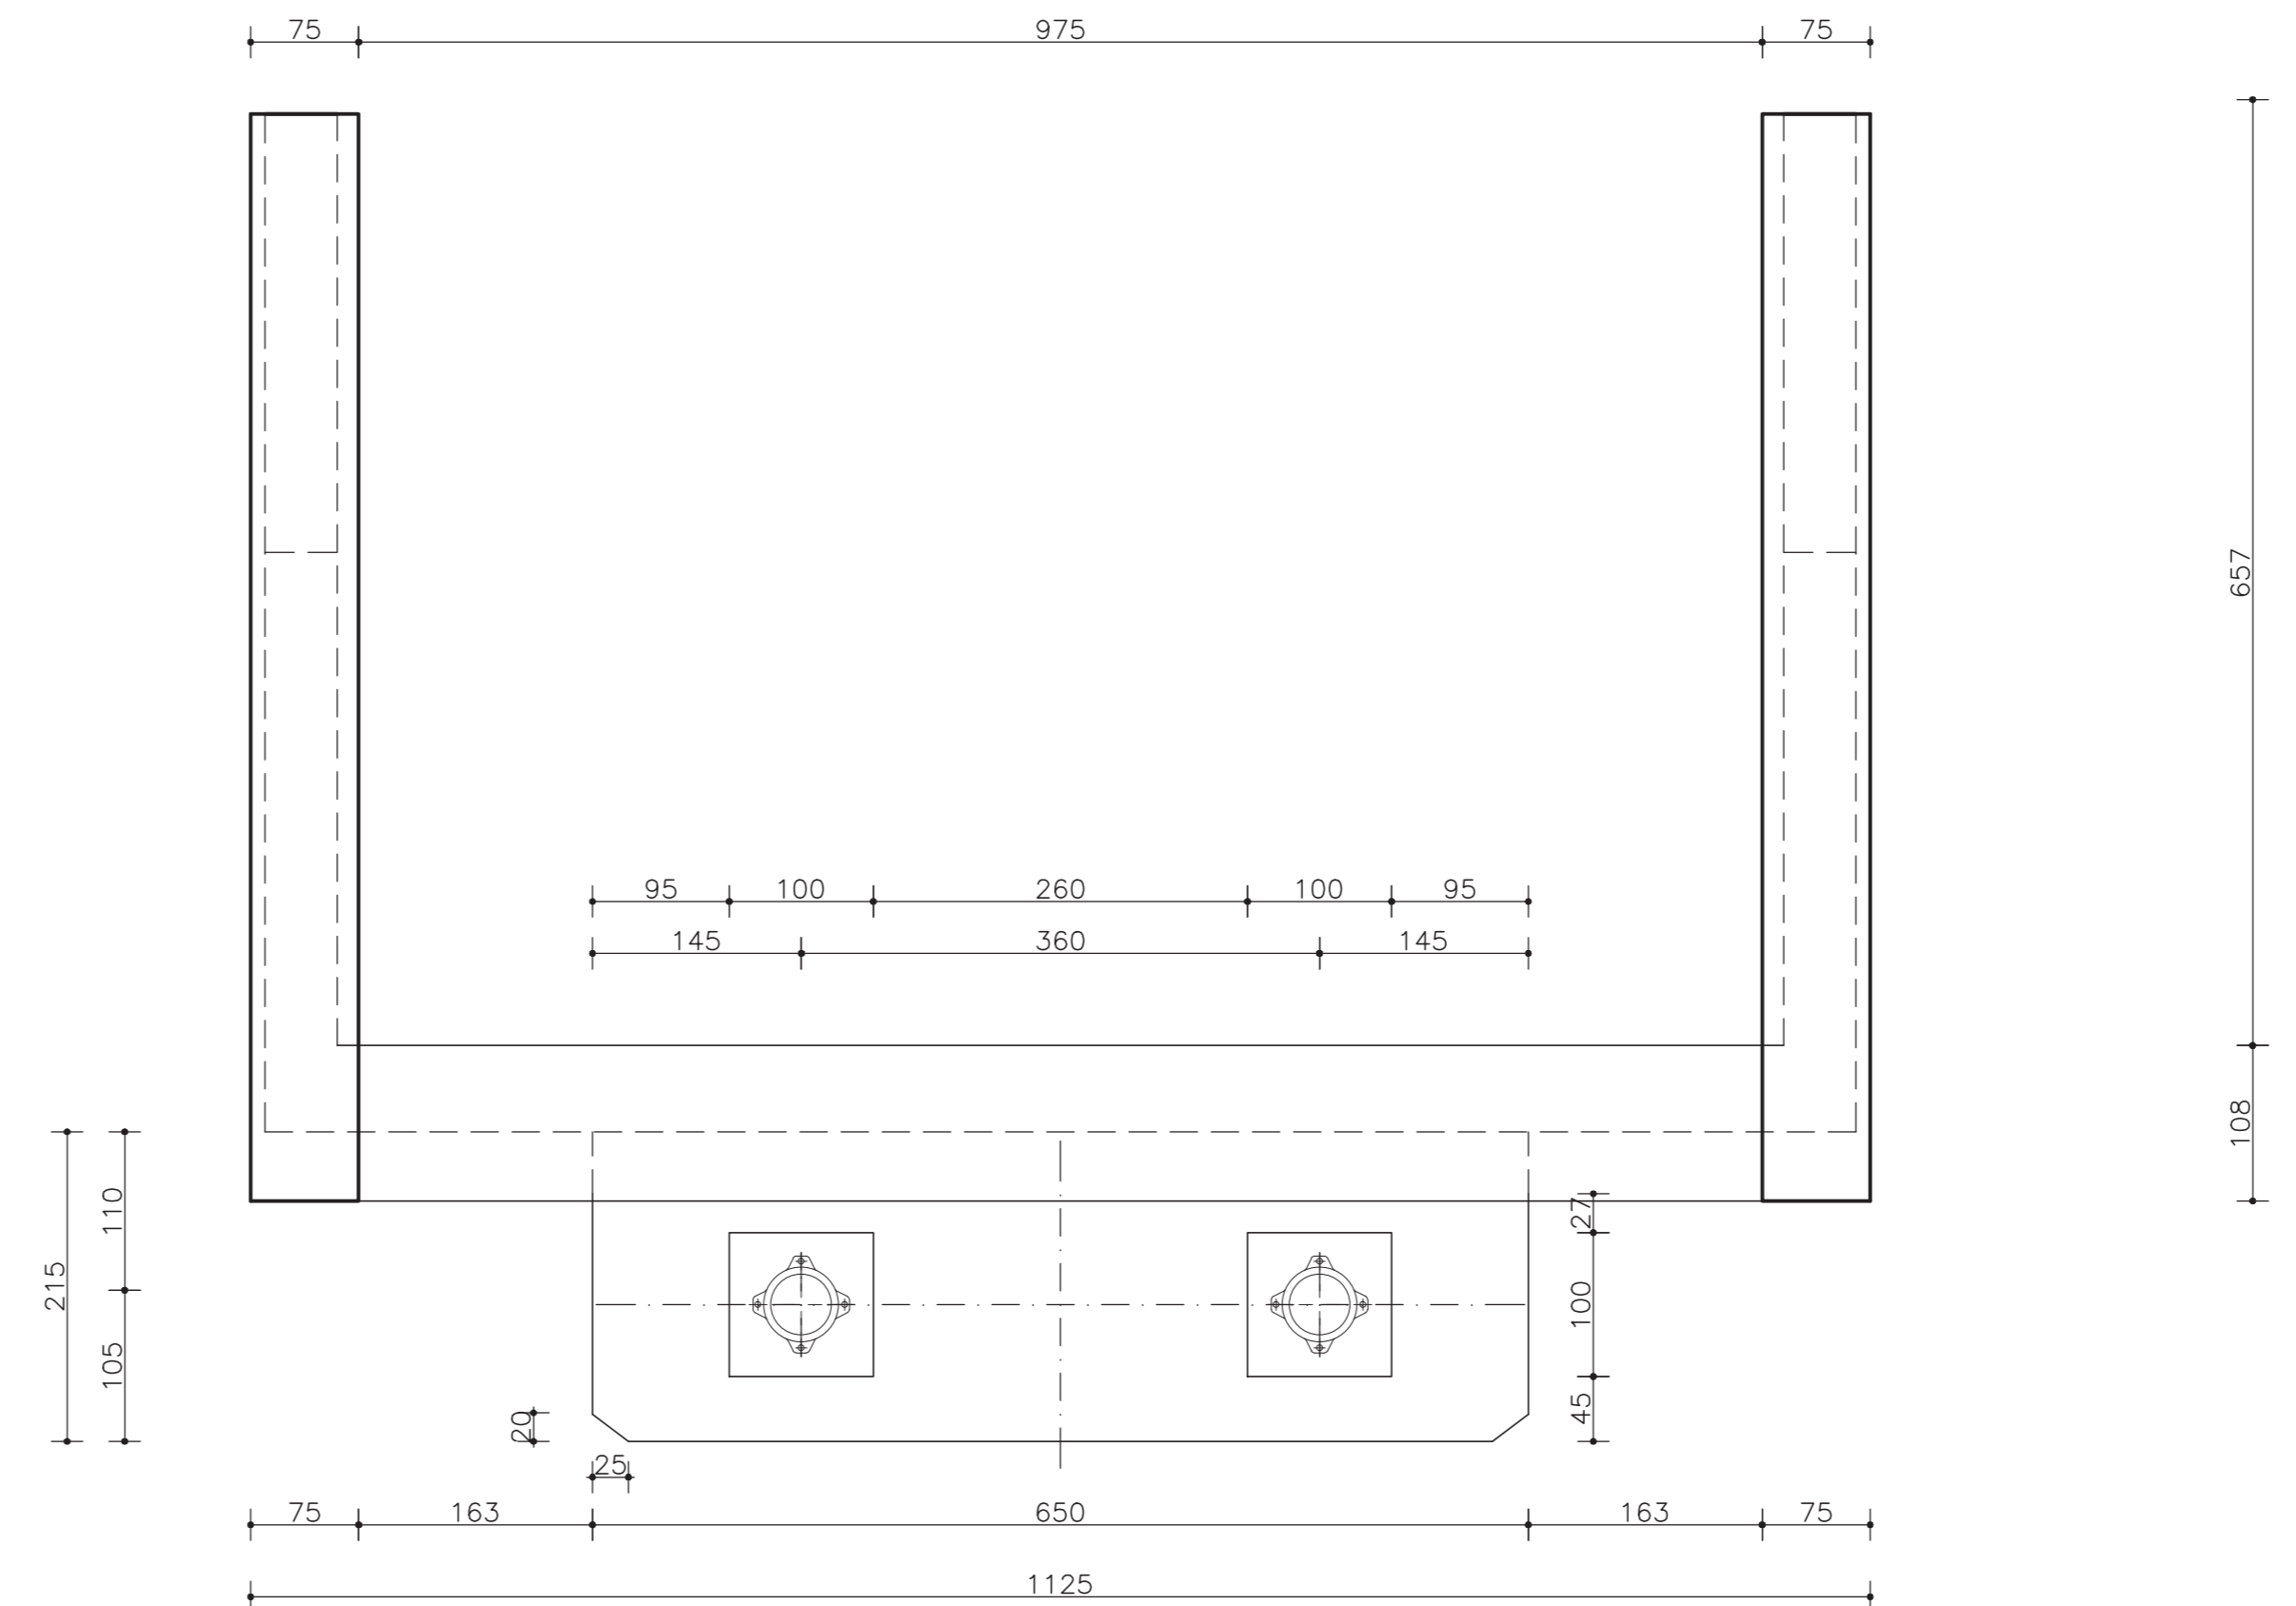

CARPENTERIA PILE
DETTAGLIO DOGA
Scala 1:5

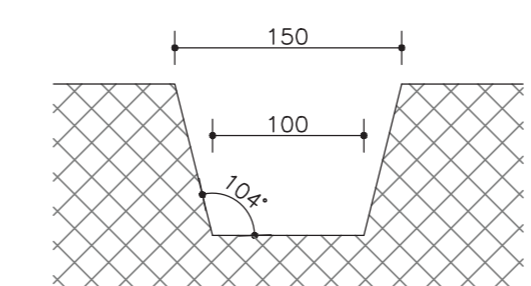

CODICE PROGETTO	UV. PROG.	N. PROG.	NOME FILE	REVISIONE	SCALA
DPFI0081	D	20	TOOVI08STRCP05.pdf	B	1:50
C					
B	Revisione per istruttoria ANAS	Maggio 2011	Makrini	Trissino	Milano
A	Emissione	Ottobre 2010	Makrini	Casone	Casone
REV.	DESCRIZIONE	DATA	REDATTO	VERIFICATO	APPROVATO