




SEZIONE TRASVERSALE PILA 1
CARREGGIATA OVEST
Scala 1:50

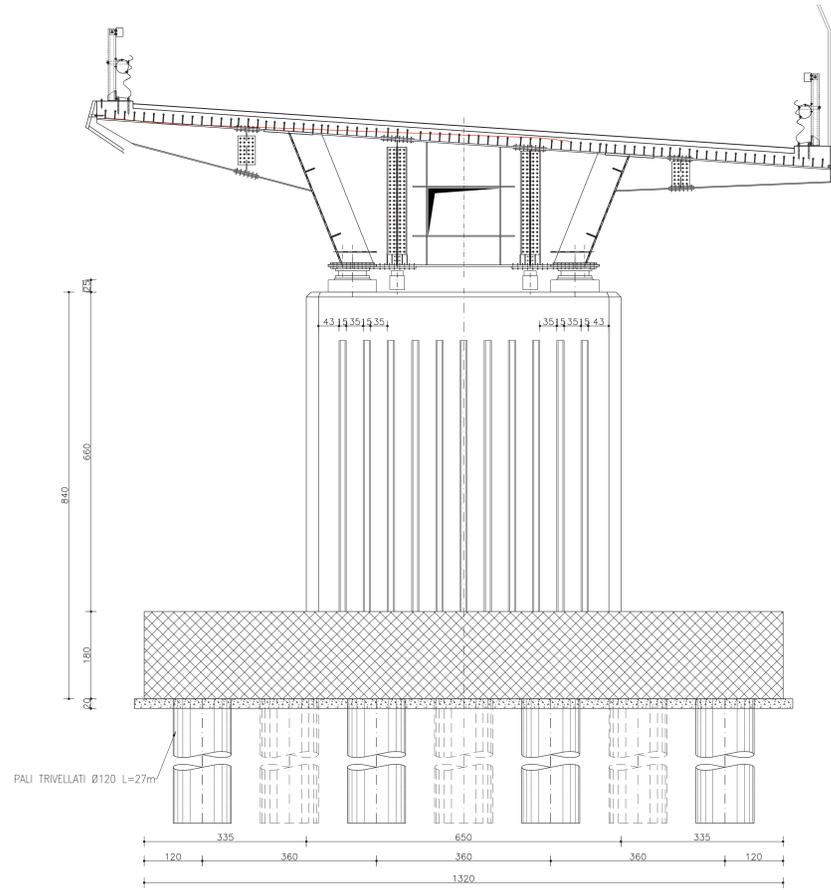


PIANTA FONDAZIONI
CARREGGIATA OVEST
Scala 1:50

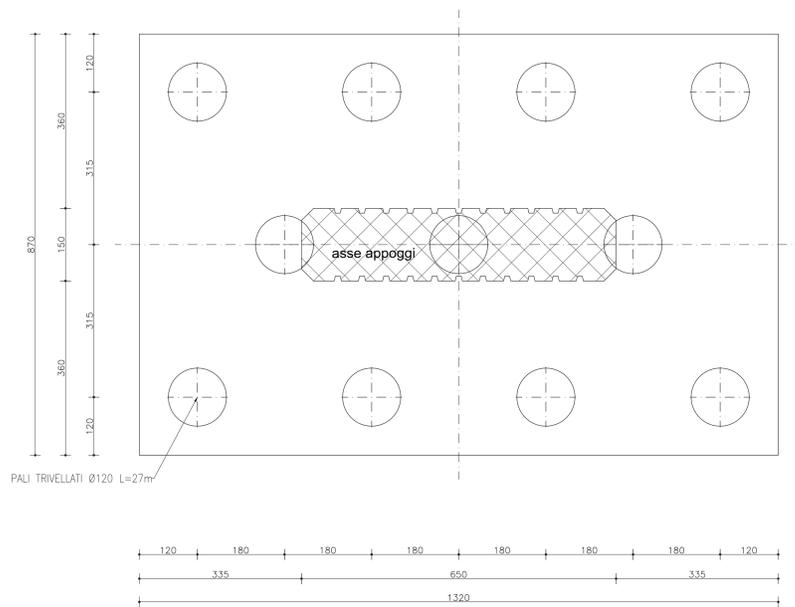

SEZIONE LONGITUDINALE PILA 1
CARREGGIATA OVEST
Scala 1:50

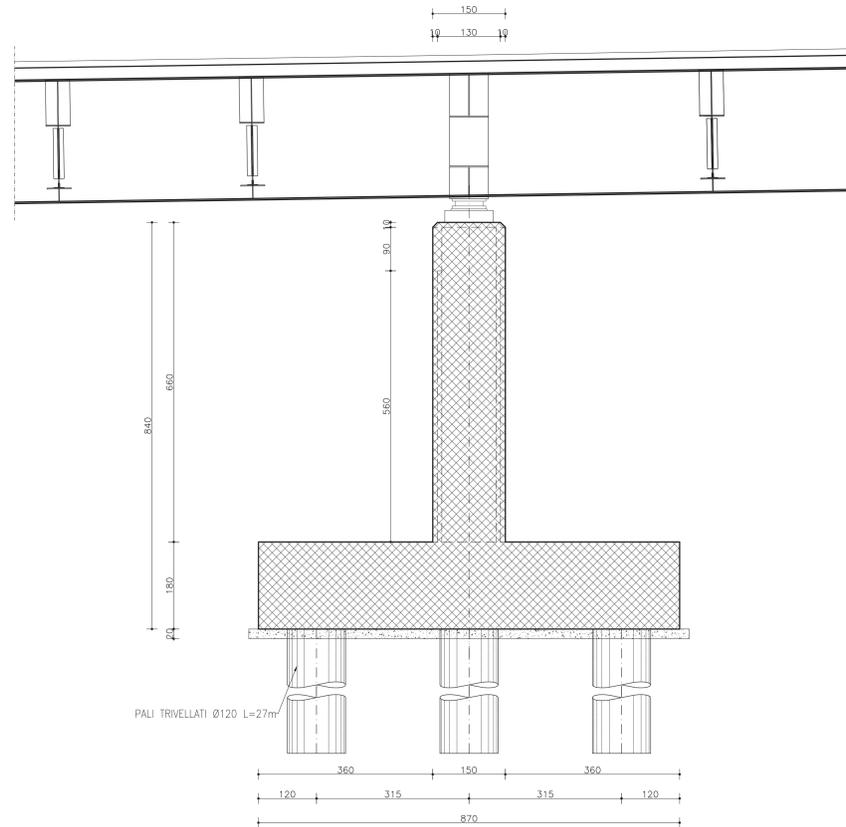

PIANTA APPOGGI
CARREGGIATA OVEST
Scala 1:50

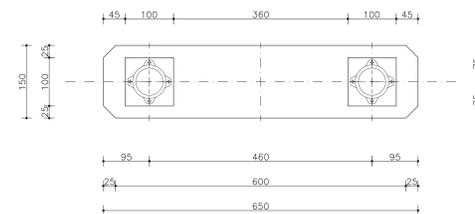

CARPENTERIA PILE
DETTAGLIO DOGA
Scala 1:5



CODICE PROGETTO	NOVE FILE	REVISIONE	SCALA
PROGETTO: D P F I 0 0 8 1	TO0VI08STRCP06.pdf	B	1:50
UV. PROG. N. PROG.	CODICE ELAB.		
D 20	TO0VI08STRCP06		
D			
C	Revisione per istruttoria ANAS	Maggio 2011	Madrino Tribasso Marito
A	Emissione	Ottobre 2010	Madrino Casarato Costanzo
REV.	DESCRIZIONE	DATA	REDATTO VERIFICATO APPROVATO