



STATO DI FATTO
Scala 1:500

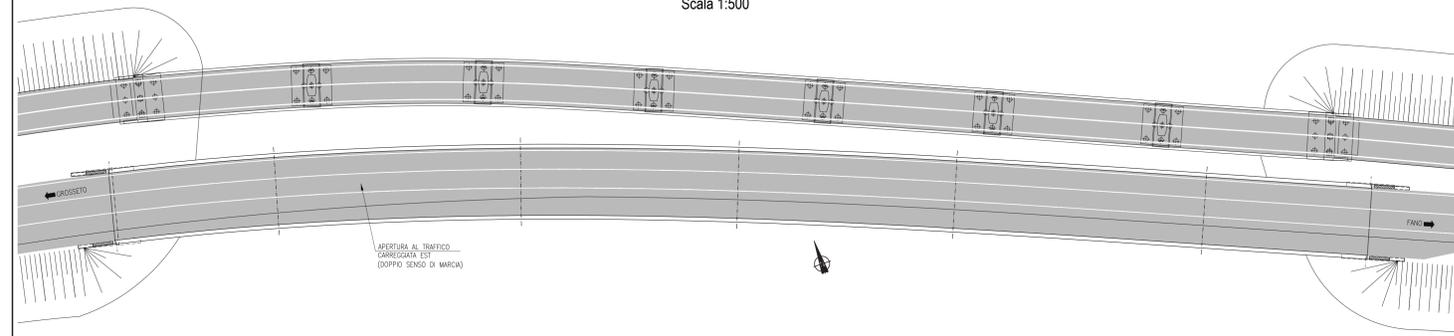


APERTURA AL TRAFFICO
CARREGGIATA EST
(DOPIO SENSO DI MARCIA)

FASE 1
REALIZZAZIONE FONDAZIONI
Scala 1:500

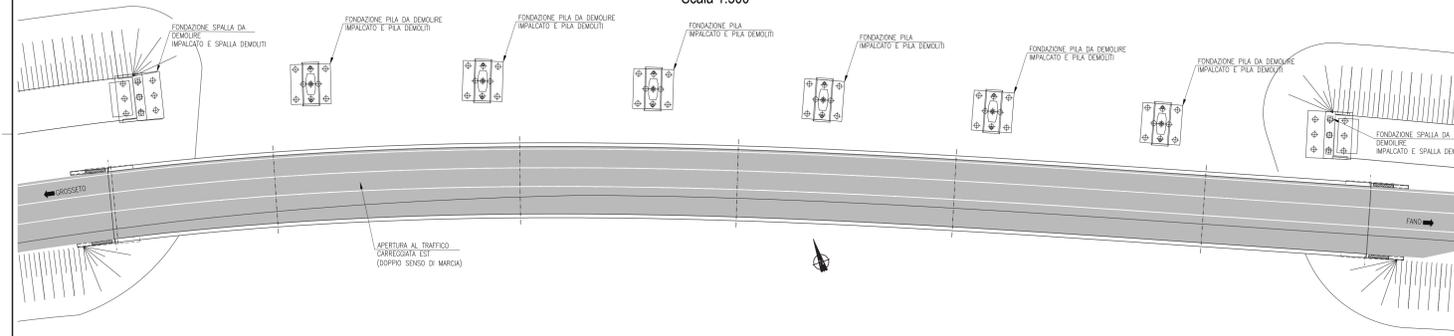


APERTURA AL TRAFFICO
CARREGGIATA EST
(DOPIO SENSO DI MARCIA)

FASE 2
ASSIEMMAGGIO E VARO PRIMO CONCIO
Scala 1:500

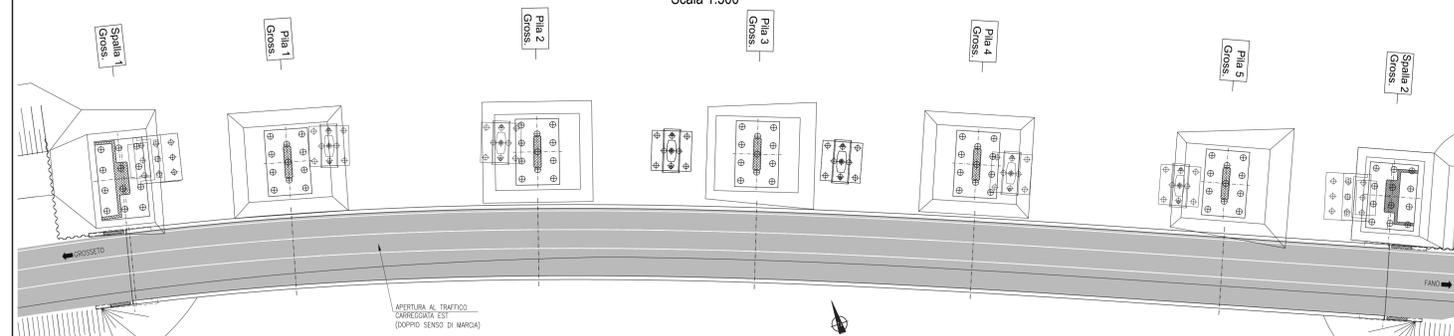


APERTURA AL TRAFFICO
CARREGGIATA EST
(DOPIO SENSO DI MARCIA)

FASE 3
ASSIEMMAGGIO E VARO PRIMO CONCIO
Scala 1:500

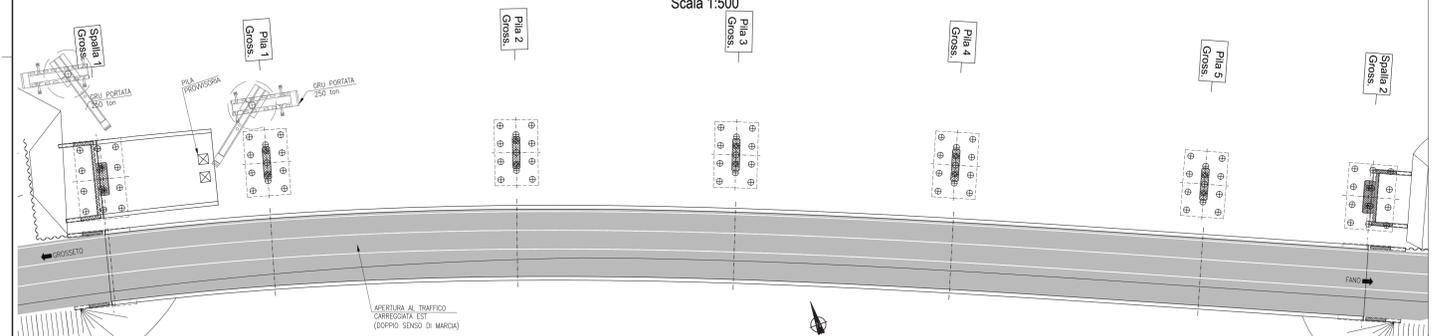

APERTURA AL TRAFFICO
CARREGGIATA EST
(DOPIO SENSO DI MARCIA)

FASE 4
ASSIEMMAGGIO E VARO SECONDO CONCIO
Scala 1:500

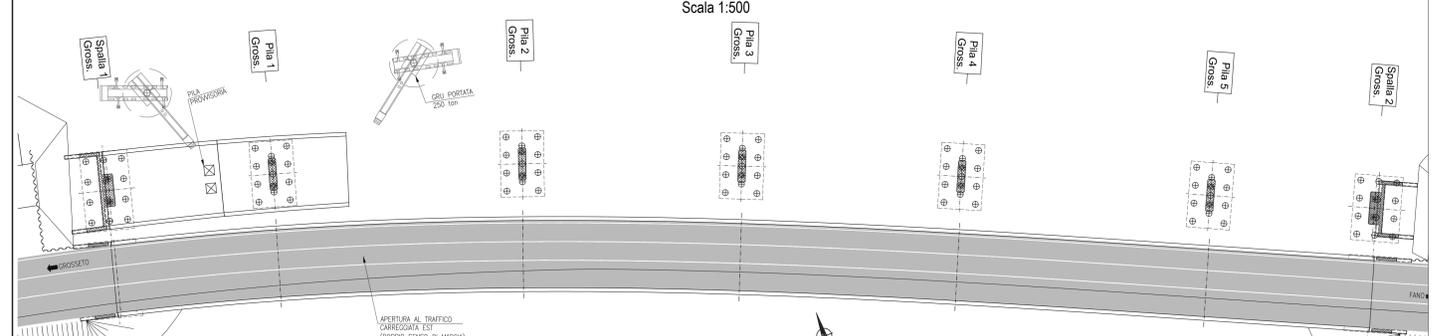


APERTURA AL TRAFFICO
CARREGGIATA EST
(DOPIO SENSO DI MARCIA)

FASE 5
ASSIEMMAGGIO E VARO TERZO CONCIO
Scala 1:500




APERTURA AL TRAFFICO
CARREGGIATA EST
(DOPIO SENSO DI MARCIA)

FASE 6
ASSIEMMAGGIO E VARO QUARTO CONCIO
Scala 1:500

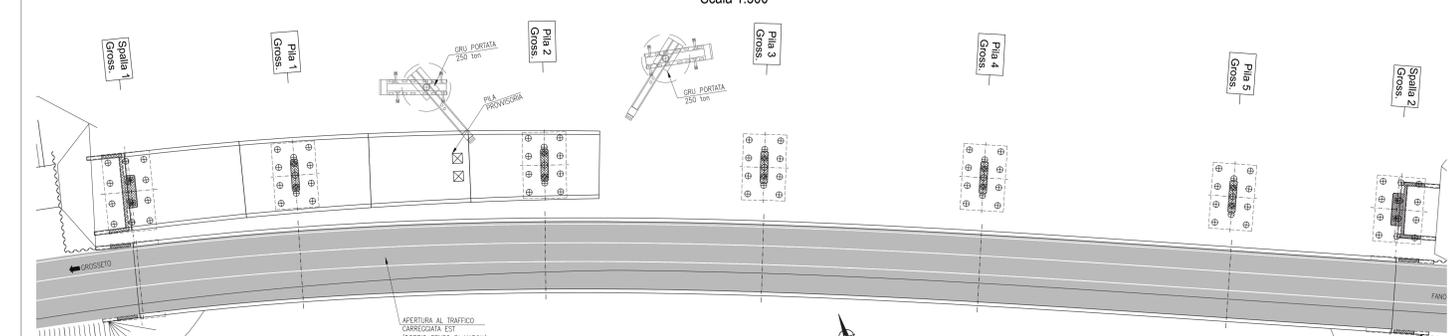


APERTURA AL TRAFFICO
CARREGGIATA EST
(DOPIO SENSO DI MARCIA)

FASE 7
ASSIEMMAGGIO E VARO QUINTO CONCIO E CONCI SUCCESSIVI
Scala 1:500

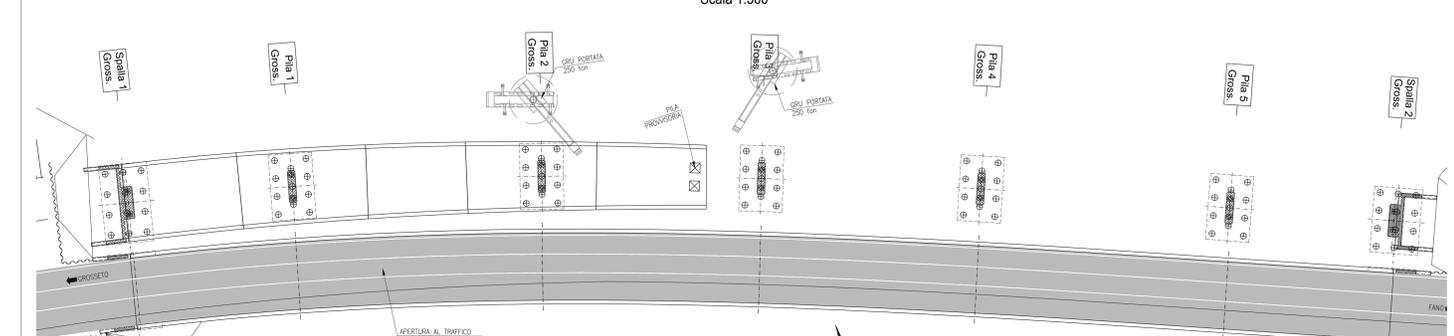

APERTURA AL TRAFFICO
CARREGGIATA EST
(DOPIO SENSO DI MARCIA)

FASE 8
COMPLETAMENTO RILEVATI DI ACCESSO
Scala 1:500

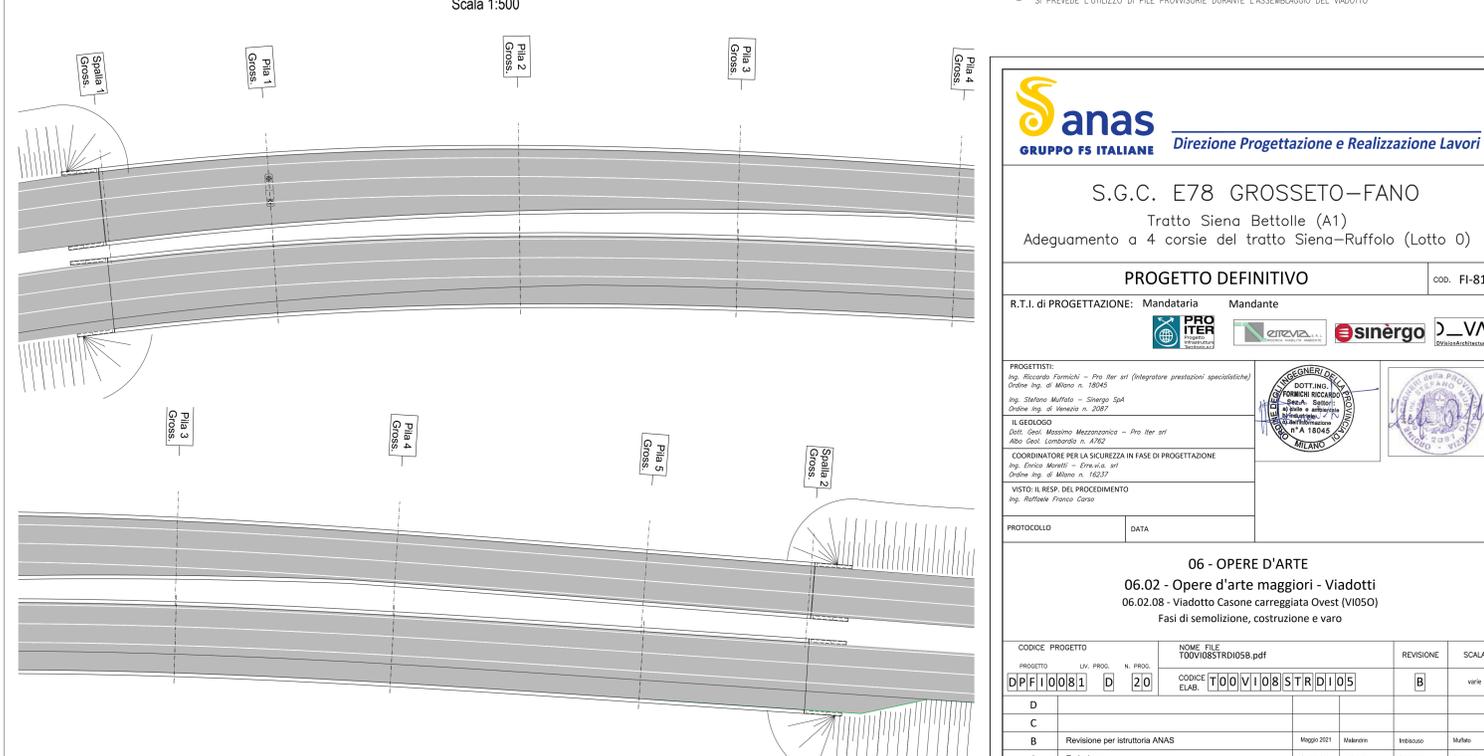

NOTE:
- IL CANTIERE RICEVERA' I CONCI PREASSEMBLATI DELLE TRAVI PRINCIPALI E GLI ELEMENTI DI CONTROVENTO
- IL CONCIO DI IMPALCATO VERRA' ASSEMBLATO A PIE' D'OPERA E SUCCESSIVAMENTE VARATO IN QUOTA CON L'USO DI 2 GRU AUTOCARRATE CON PORTATA 250 ton.
- SI PREVETE L'UTILIZZO DI PILE PROVVISORIE DURANTE L'ASSEMBLAGGIO DEL VIADOTTO

anas
GRUPPO FS ITALIANE Direzione Progettazione e Realizzazione Lavori

S.G.C. E78 GROSSETO-FANO
Tratto Siena Bettolle (A1)
Adeguamento a 4 corsie del tratto Siena-Ruffolo (Lotto 0)

PROGETTO DEFINITIVO COD. FI-81

R.T.I. di PROGETTAZIONE: Mandataria Mandante

PROGETTISTI:
Ing. Riccardo Farnioli - Pio Iter srl (Integratore prestazioni specializzate)
Ordine Ing. di Milano n. 18345
Ing. Stefano Muffato - Sinergo SpA
Ordine Ing. di Venezia n. 2087

IL GEODILOGO:
Dott. Geo. Massimo Mazzarano - Pio Iter srl
Albo Geo. Lombardia n. 4782

COORDINATORE PER LA SICUREZZA IN FASE DI PROGETTAZIONE:
Ing. Enrico Marretti - Ercos s.r.l.
Ordine Ing. di Milano n. 16237

VISTO IL RESP. DEL PROCEDIMENTO:
Ing. Raffaele Franco Corso

PROTOCOLLO DATA

06 - OPERE D'ARTE
06.02 - Opere d'arte maggiori - Viadotti
06.02.08 - Viadotto Casone carreggiata Ovest (VI050)
Fasi di semolizione, costruzione e varo

CODICE PROGETTO	LV. PROG. N. PROG.	NOME FILE	REVISIONE	SCALA
DPI10081	D 20	TOOVBSTRDIO58.pdf	B	serie
D				
C				
B	Revisione per istruttoria ANAS	Maggio 2021	Madraro	Trucco
A	Emissione	Ottobre 2020	Madraro	Cabotto
REV.	DESCRIZIONE	DATA	REDATTO	VERIFICATO