# CARPENTERIA SPALLA 1
# CARREGGIATA EST
Scala 1:50

## SEZIONE A–A




## SEZIONE B–B




## PIANTA SPALLA

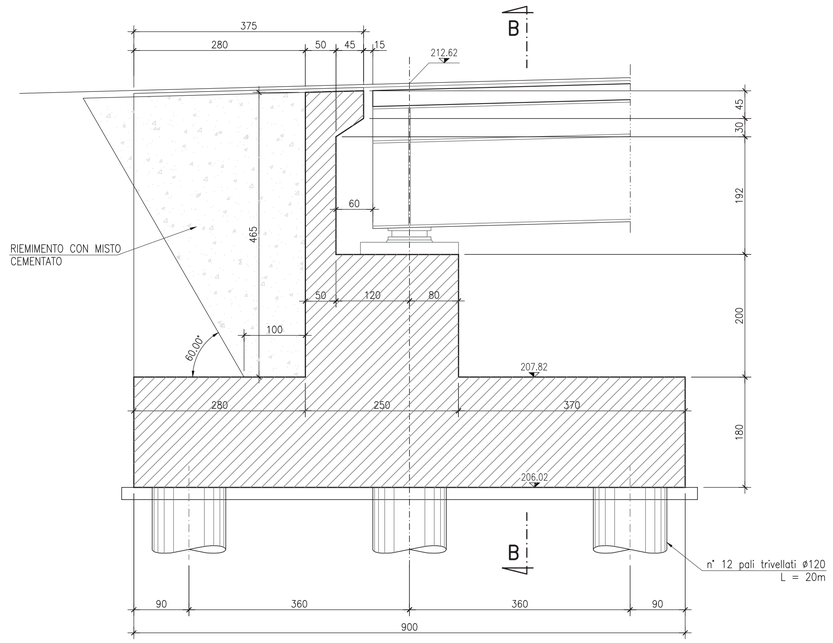


## VISTA C–C

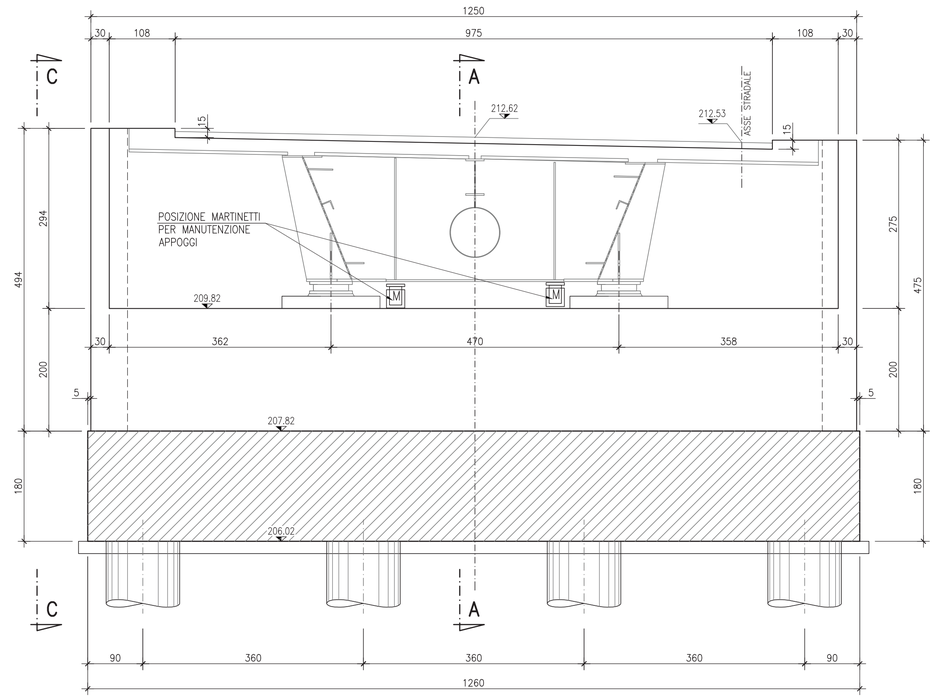


**Direzione Progettazione e Realizzazione Lavori**

# S.G.C. E78 GROSSETO–FANO

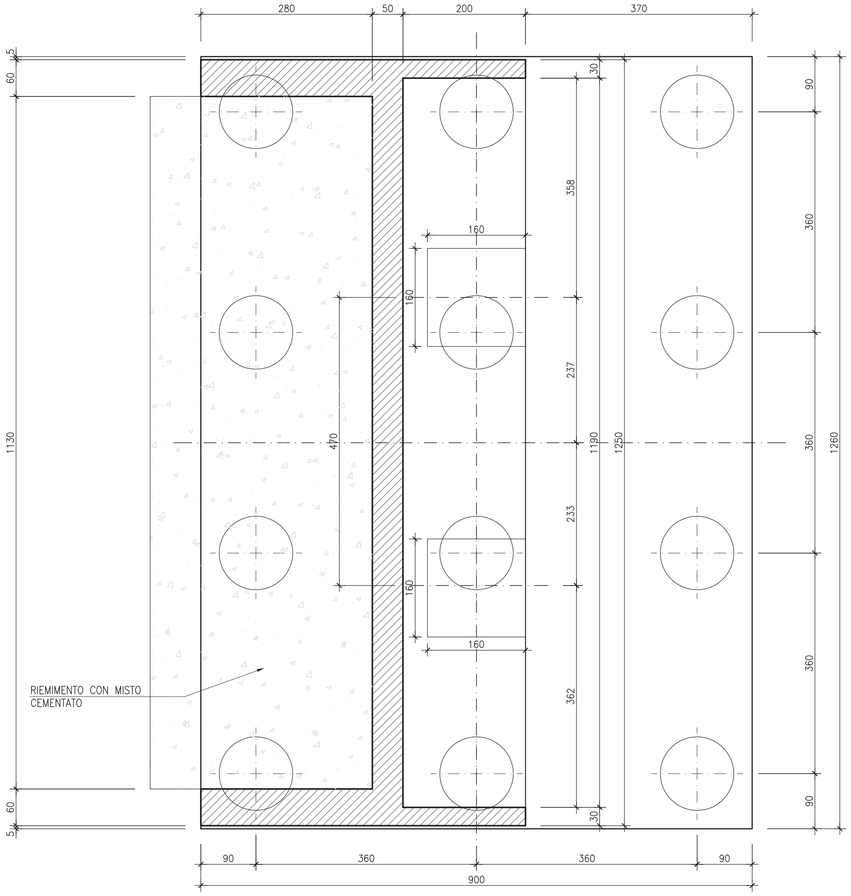Tratto Siena Bettolle (A1)

Adeguamento a 4 corsie del tratto Siena–Ruffolo (Lotto 0)
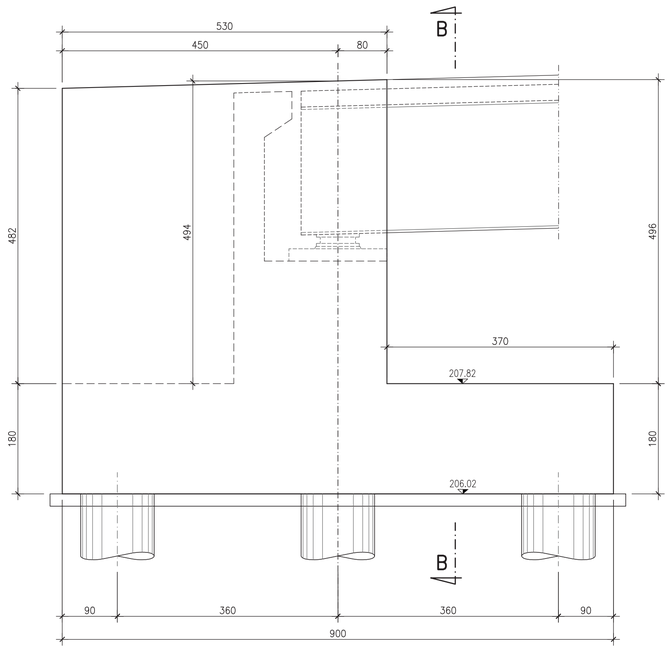
## PROGETTO DEFINITIVO

COD. FI-81

R.T.I. di PROGETTAZIONE: Mandataria Mandante

PRO ITER Progetto Infrastrutture Territorio s.r.l. — erreVia s.r.l. — sinèrgo — DVA DVisionArchitecture


PROGETTISTI:
*Ing. Riccardo Formichi – Pro Iter srl (integratore prestazioni specialistiche)*
*Ordine Ing. di Milano n. 18045*

*Ing. Stefano Muffato – Sinergo SpA*
*Ordine Ing. di Venezia n. 2087*

IL GEOLOGO
*Dott. Geol. Massimo Mezzanzanica – Pro Iter srl*
*Albo Geol. Lombardia n. A762*

COORDINATORE PER LA SICUREZZA IN FASE DI PROGETTAZIONE
*Ing. Enrico Moretti – Erre.vi.a. srl*
*Ordine Ing. di Milano n. 16237*

VISTO: IL RESP. DEL PROCEDIMENTO
*Ing. Raffaele Franco Carso*


PROTOCOLLO | DATA

ORDINE DEGLI INGEGNERI DELLA PROVINCIA DI PERUGIA — DOTT.ING. FORMICHI RICCARDO — Sez.A Settori: a) civile e ambientale b) industriale c) dell'informazione — n° A 18045 — MILANO

ORDINE degli INGEGNERI della PROVINCIA di PESARO e URBINO — STEFANO MUFFATO — n. 2081 — SEZIONE A

## 06 - OPERE D'ARTE

### 06.02 - Opere d'arte maggiori - Viadotti

06.02.09 - Viadotto Ribucciano carreggiata Est (VI06E)

Carpenteria spalla 1 carreggiata Est

| CODICE PROGETTO | NOME FILE | REVISIONE | SCALA |
|---|---|---|---|
| PROGETTO: DPFI0081 — LIV. PROG.: D — N. PROG.: 20 | T00VI09STRCP03B.pdf | | |
| | CODICE ELAB.: T00VI09STRCP03 | B | 1:50 |

| REV. | DESCRIZIONE | DATA | REDATTO | VERIFICATO | APPROVATO |
|---|---|---|---|---|---|
| D | | | | | |
| C | | | | | |
| B | Revisione per istruttoria ANAS | Maggio 2021 | Malandrin | Imbiscuso | Muffato |
| A | Emissione | Ottobre 2020 | Malandrin | Caobianco | Caobianco |