




Prospetto laterale
Scala 1:50

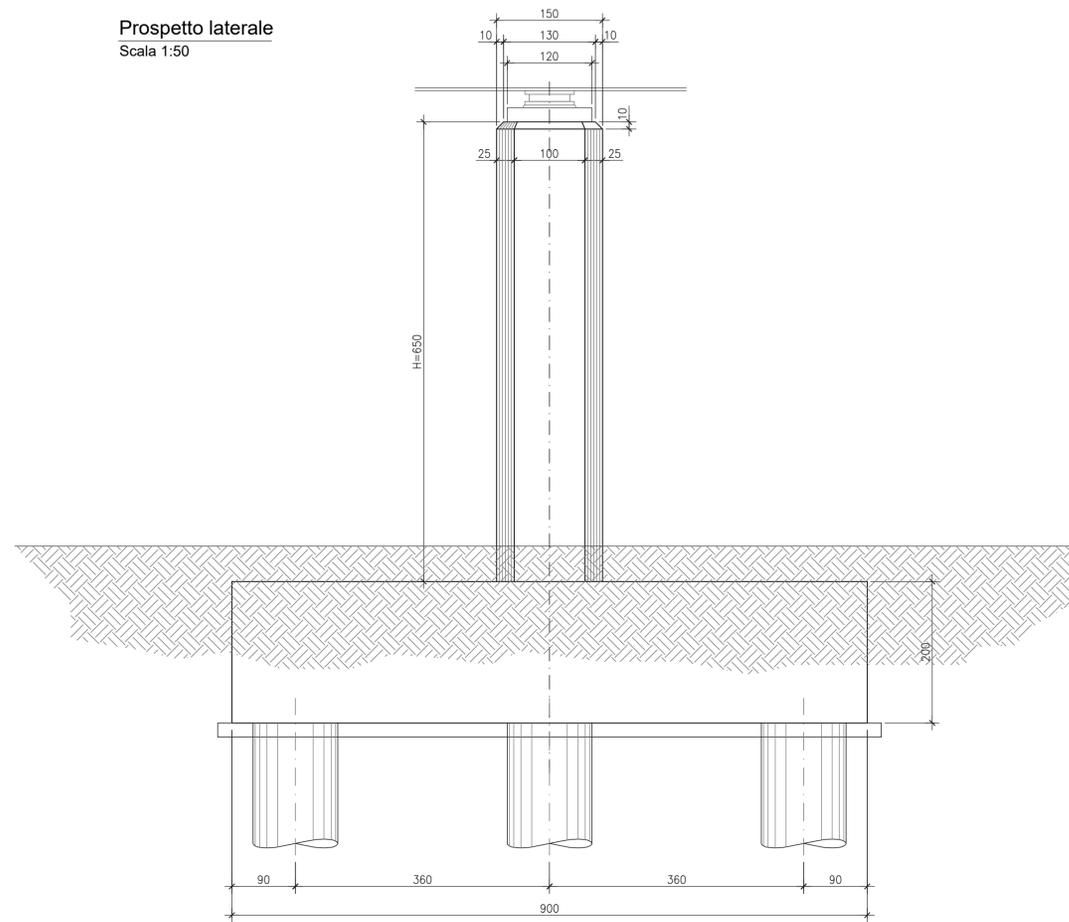


Prospetto frontale
Scala 1:50

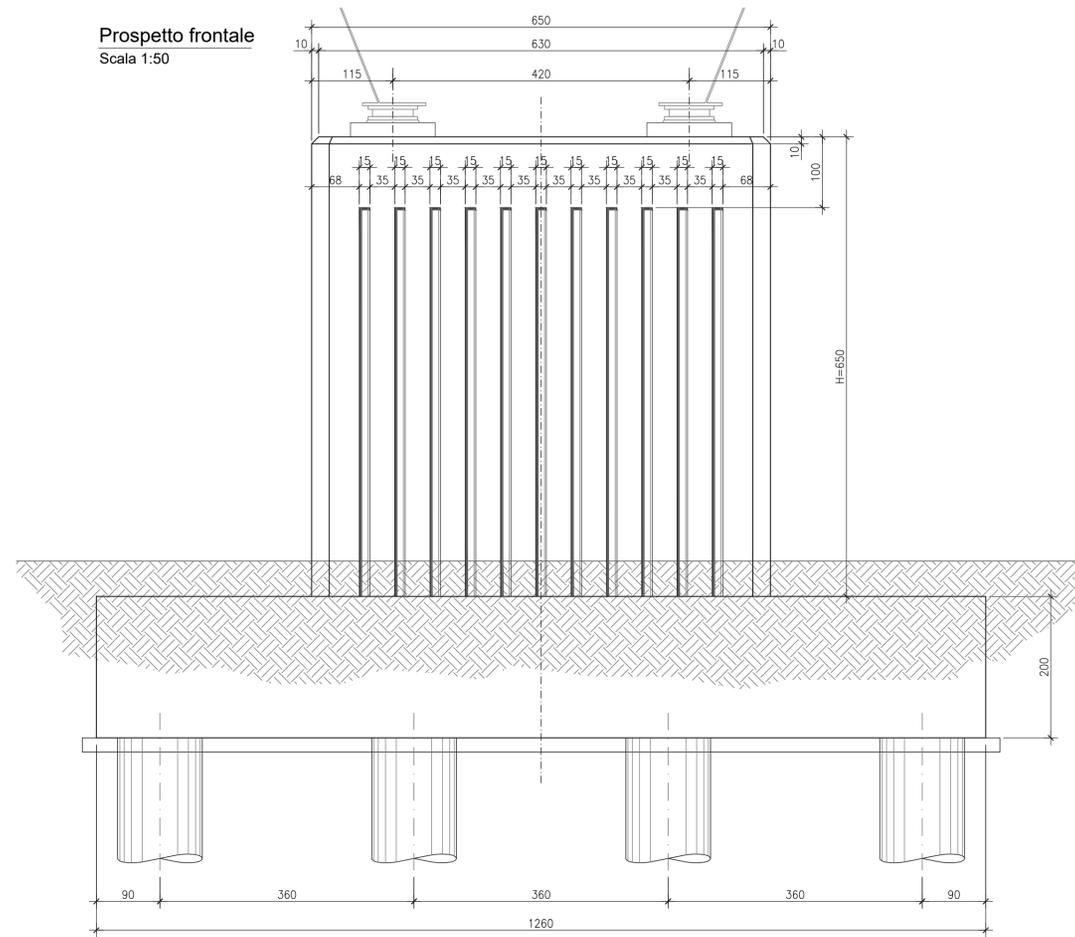


Sezione elevazione
Scala 1:50

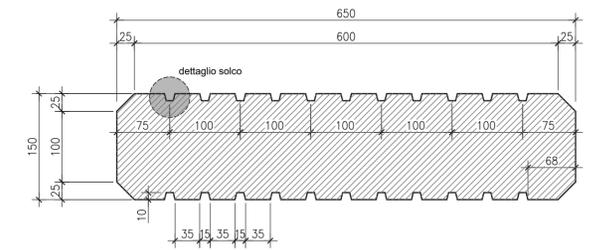


Sommità pila
Scala 1:50

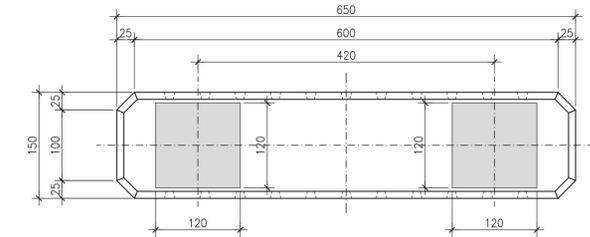

dettaglio "solco"
scala 1:20

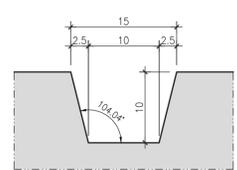

Pianta pinto
Scala 1:50

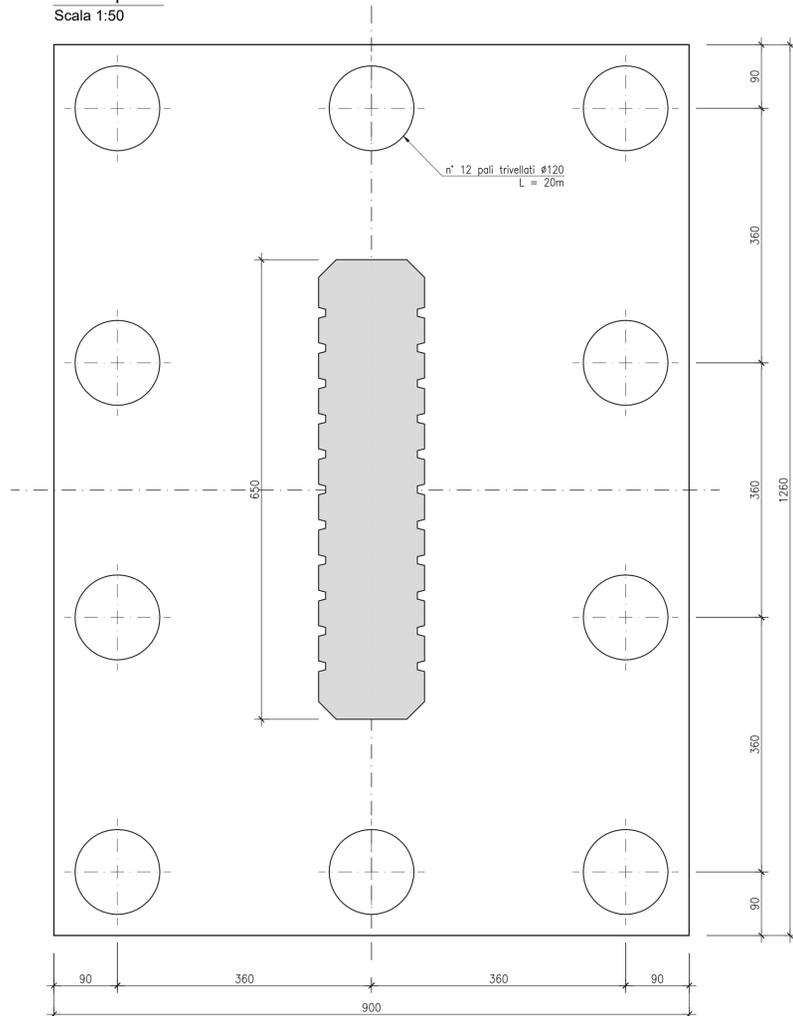

Sezione laterale
Scala 1:50

