




SEZIONE SPALLA 1
SCALA 1:50

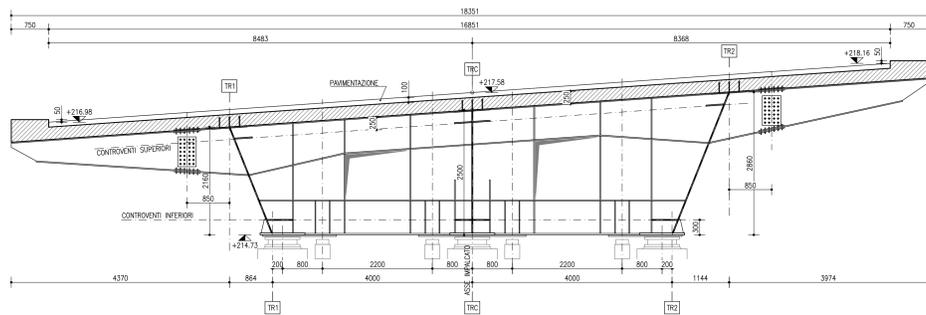


SEZIONE PILA 1
SCALA 1:50

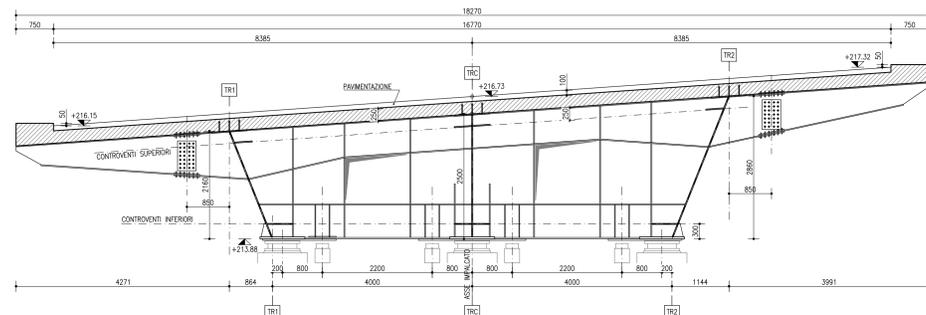


SEZIONE PILA 2
SCALA 1:50

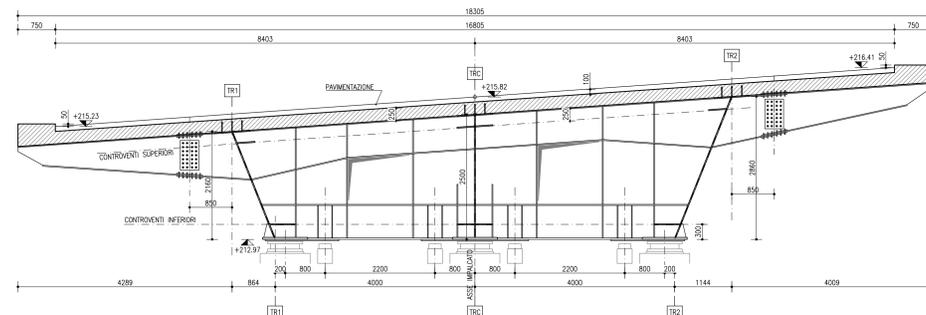


SEZIONE PILA 3
SCALA 1:50

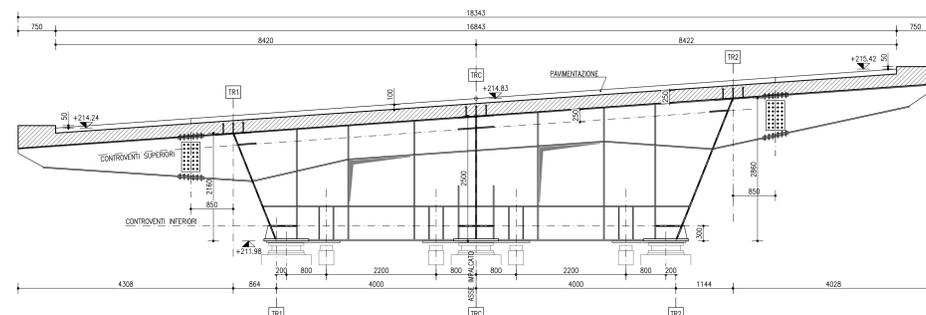


SEZIONE PILA 8'
SCALA 1:50

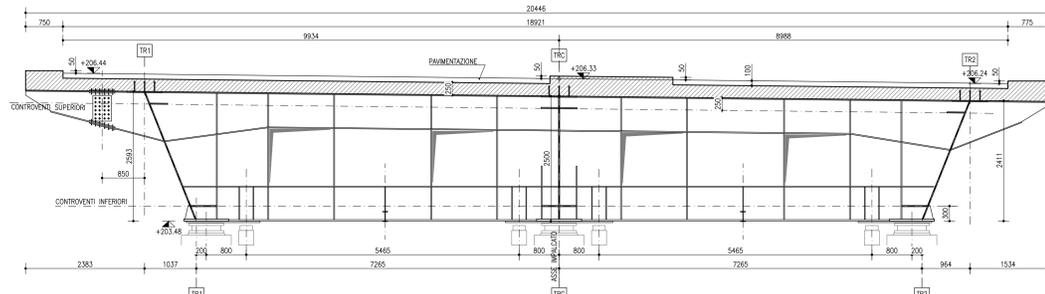


SEZIONE PILA 4
SCALA 1:50

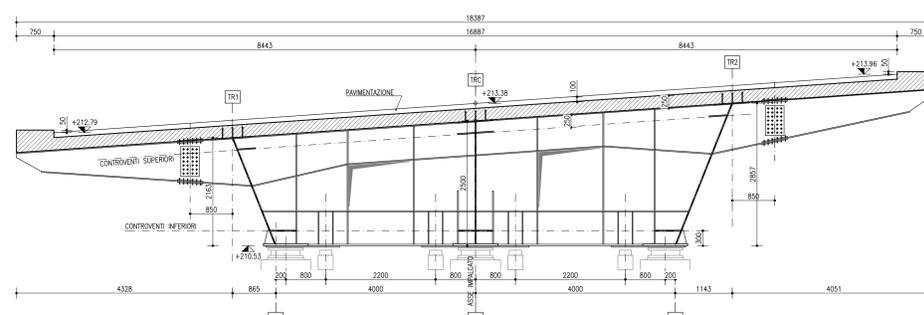


SEZIONE PILA 5
SCALA 1:50

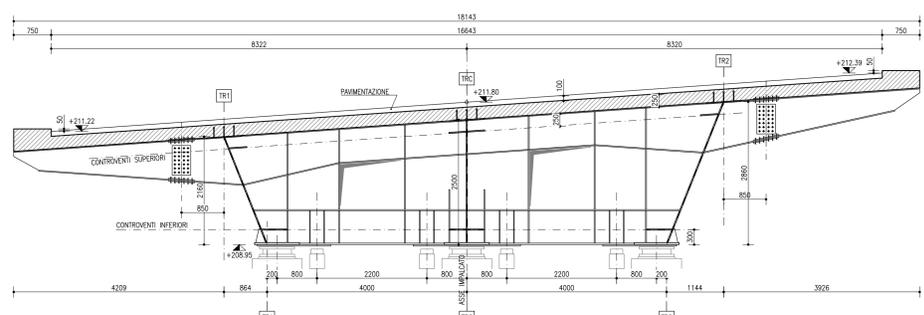

SEZIONE PILA 6
SCALA 1:50

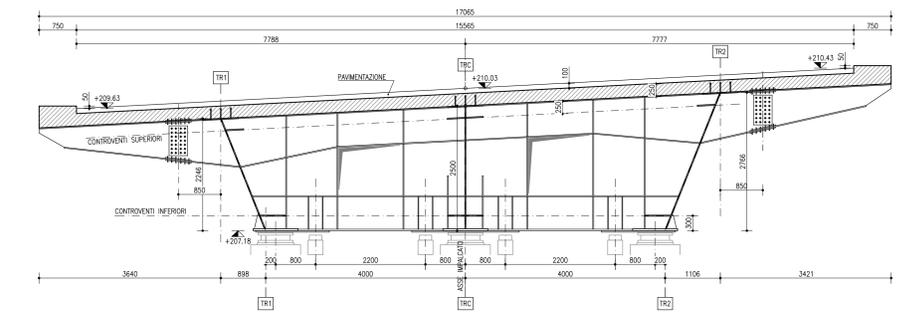

SEZIONE PILA 7
SCALA 1:50

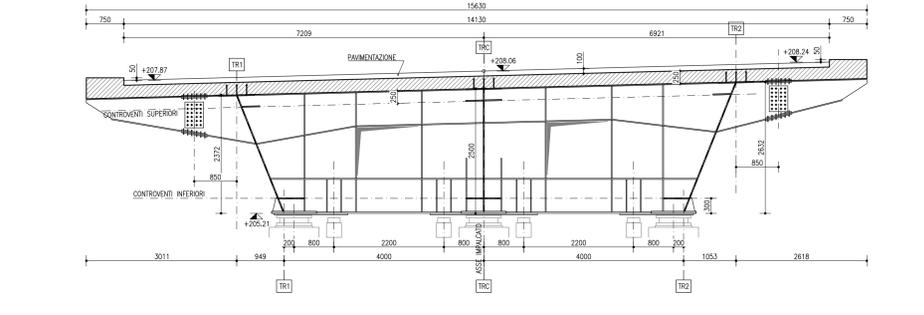

NOTE

LEGENDA: □ QUANTO SALVATO
 NOTA TR1: LE POSIZIONI DELLE PATTINAGLIE IN PIANA SONO SEMPRE DISEGNATE PER LA TORNA DI ALTEZZA TIPICA, OVVVERO CON ALTEZZA MEDIA MESSURATA SULL'ASSE IMPALCATO. GLI SCOSTAMENTI TRANSMETRO DELLE PATTINAGLIE PER LA ROTAZIONE DEI CIGI NON SONO ORIENTAMENTE RAPPRESENTATE SU SEZIONI.
 LE PATTINAGLIE SONO RAPPRESENTATE IN PIANA SENZA TENERE CONTO DELLA FUNZIONE TRASVERSALE.
 LA VARIAZIONE DI INCLINAZIONE TRASVERSALE DELLE PATTINAGLIE LUNGO L'ASSE DELL'IMPALCATO E' INDICAZIONATO CONICO CON LINEA FUNZIONE COSTANTE. LO SCOSTAMENTO VERTICALE IN QUOTA VIENE RECUPERATO CON TACCHI DI SPESORIMENTO PER IL CORRETTO APPOGGIO DELLE LASTRE PIZZALLES.
 NOTA QUOTATURA: TUTTE LE QUOTE RAPPRESENTATE SONO RIFERITE ALL'ASSE IMPALCATO.
 NOTA MATERIALI: PER PRESSIONI E DETTAGLI SUI MATERIALI FARE RIFERIMENTO ALL'ELABORATO SPECIFICO.
 NOTA GENERALE: TUTTE LE MISURE SONO IN MILLIMETRI.

anas
GRUPPO FS ITALIANE
 Direzione Progettazione e Realizzazione Lavori

S.G.C. E78 GROSSETO-FANO
 Tratto Siena Bettolle (A1)
 Adeguamento a 4 corsie del tratto Siena-Ruffolo (Lotto 0)

PROGETTO DEFINITIVO

R.T.I. di PROGETTAZIONE: Mandataria Mandante



PROGETTISTI:
 Ing. Riccardo Farnetti - Pro. Per. art. (Integratore prestazioni specializzate)
 Ordine Ing. di Milano n. 16945
 Ing. Alberto Rivetti - Eng. i.c.a. srl
 Ordine Ing. di Milano n. 16251
 IL GEOLOGO:
 Dott. Geol. Massimo Mezzanatica - Pro. Per. art.
 Abbi. Geol. Lombardia n. A762
 COORDINATORE PER LA SICUREZZA IN FASE DI PROGETTAZIONE:
 Ing. Enrico Mantovani - Eng. i.c.a. srl
 Ordine Ing. di Milano n. 16237
 VISTO IL RESP. DEL PROCEDIMENTO:
 Ing. Raffaele Franco Caruso

PROTOCOLLO DATA
 06 - OPERE D'ARTE
 06.02 - Opere d'arte maggiori - Viadotti
 06.02.11 - Viadotto Rilugog carreggiata Est (V1.07)
 Carpentaria impalcato Tav.4

CODICE PROGETTO	NOME FILE	REVISIONE	SCALA
DPF10081	TO0V11STRCP04A.pdf	A	1:50
D			
C			
B			
A	Emissione	Ottobre 2020	MSL
REV.	DESCRIZIONE	DATA	REDATTO VERIFICATO APPROVATO