




SEZIONE ORIZZONTALE PARAGHIAIA
SCALA 1:50

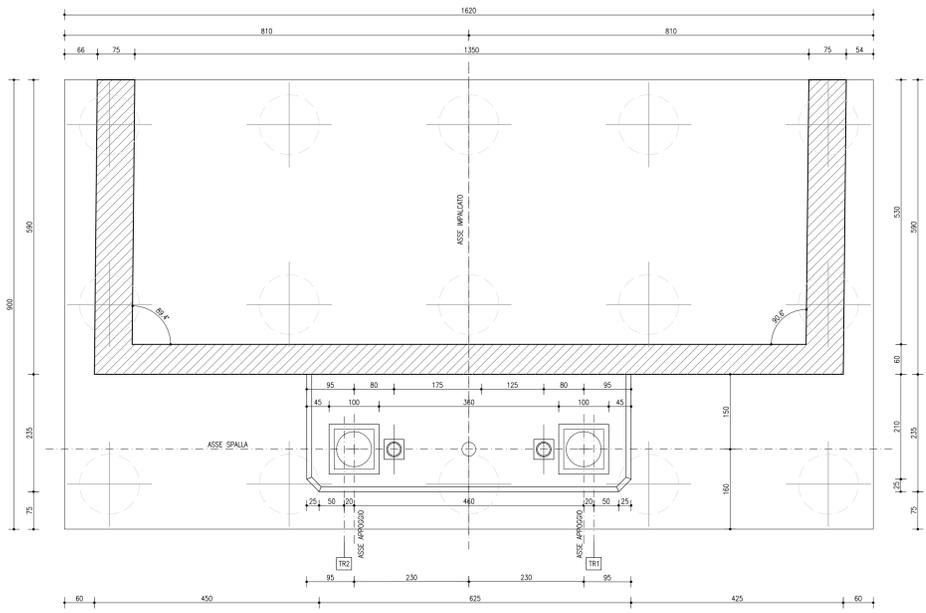


PIANTA FONDAZIONI
SCALA 1:50

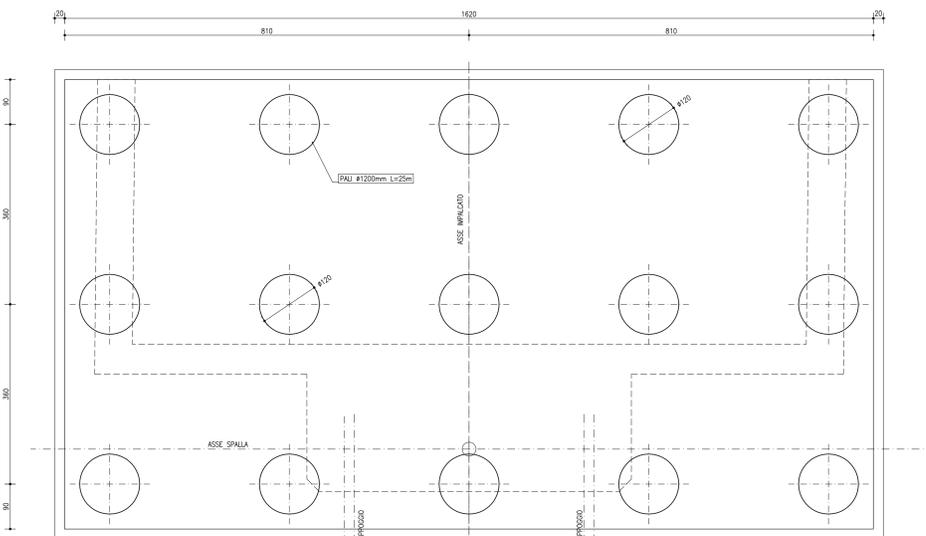


VISTA IN PIANTA
SCALA 1:50

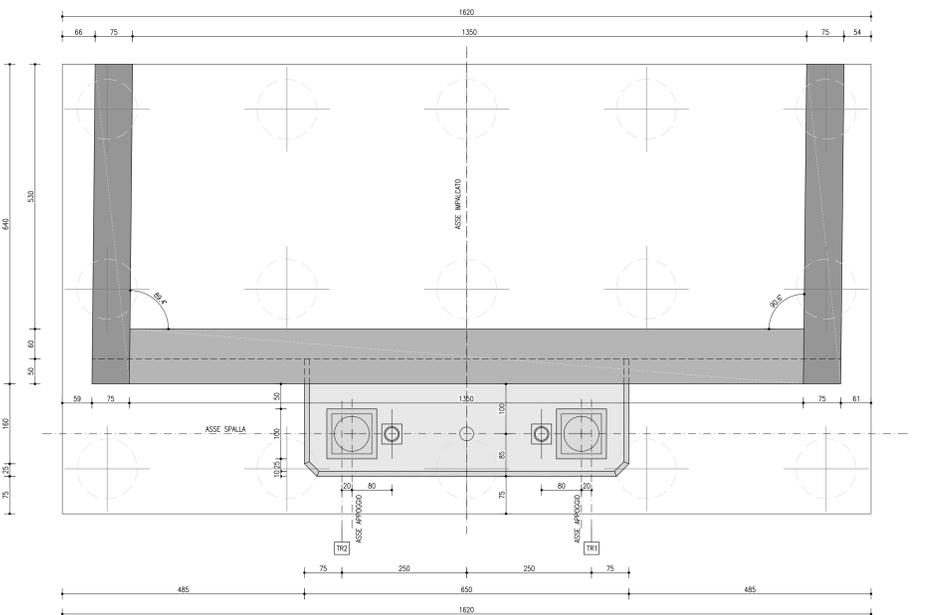


VISTA C-C
SCALA 1:50

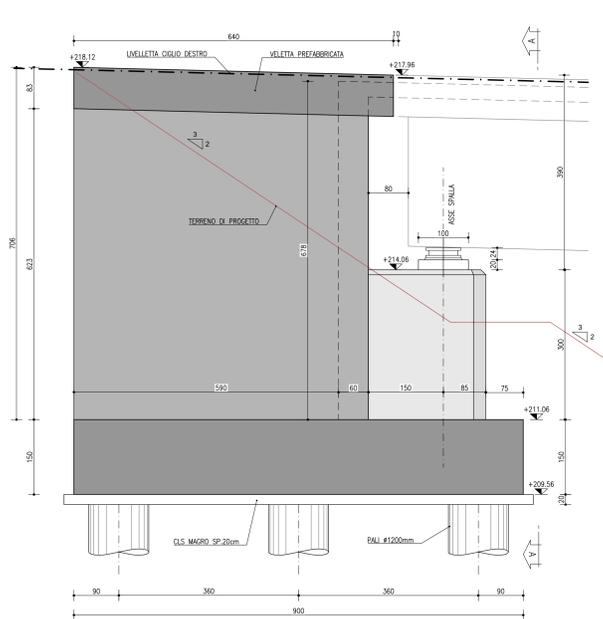


SEZIONE E-E
SCALA 1:50

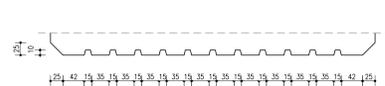


VISTA A-A
SCALA 1:50

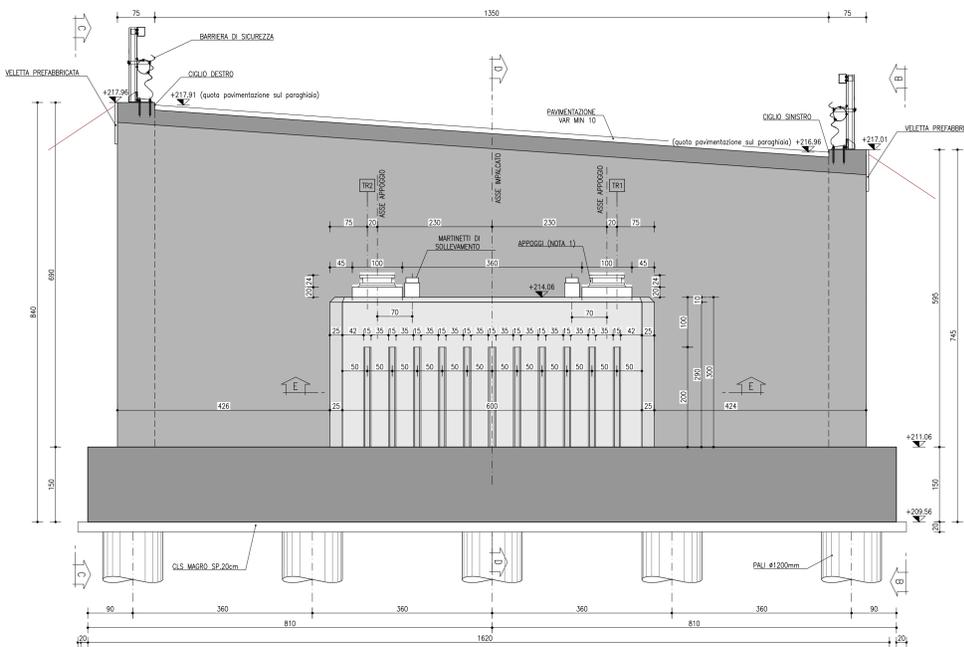

SEZIONE D-D
SCALA 1:50

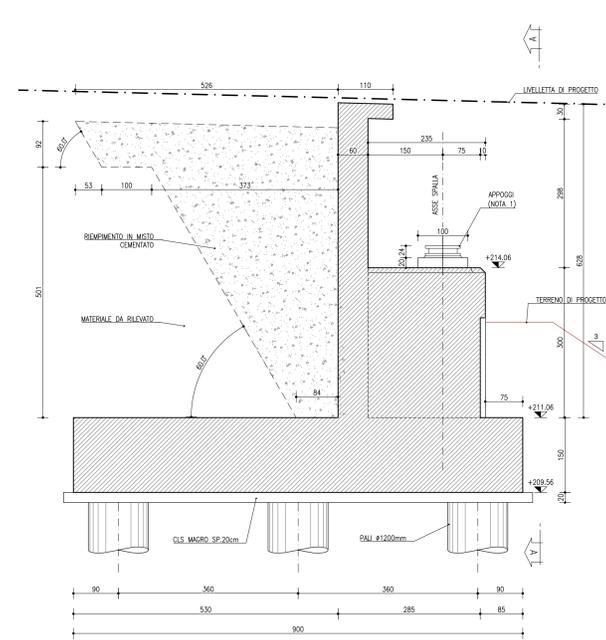

VISTA B-B
SCALA 1:50

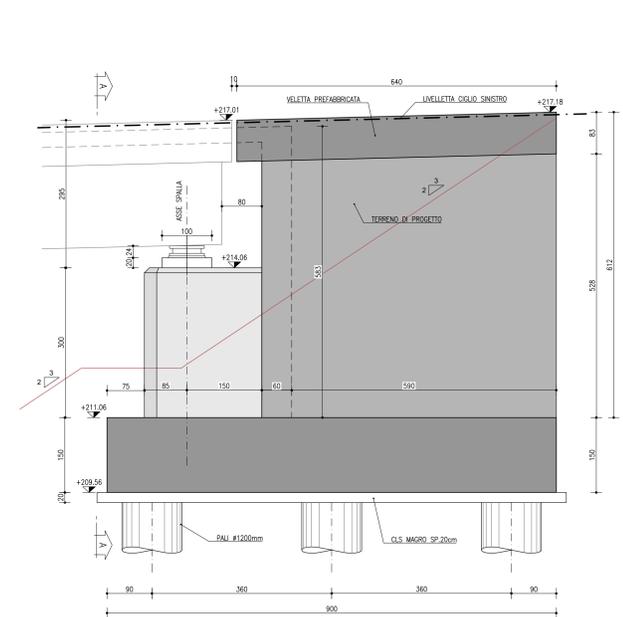


NOTE

NOTA COMPUTI:
SPALLE
INCIDENZA ACCIAIO 150 kg/mc PALI
INCIDENZA ACCIAIO 195 kg/mc PLATEA
INCIDENZA ACCIAIO 85 kg/mc ELEVAZIONE
INCIDENZA ACCIAIO 170 kg/mc MURI D'ALTA

NOTE

NOTA 1: PER LE CARATTERISTICHE DEGLI APPOGGI FARE RIFERIMENTO ALL'ELABORATO SPECIFICO
NOTA MATERIALI: PER PRESSIONI E DETTAGGI SUI MATERIALI FARE RIFERIMENTO ALL'ELABORATO SPECIFICO
NOTA GENERALE: TUTTE LE MISURE SONO IN CENTIMETRI, LE QUOTE ALTIMETRICHE IN METRI S.L.M.

PIANTA CHIAVE SVINCOLO RUFFOLO
SCALA 1:2000

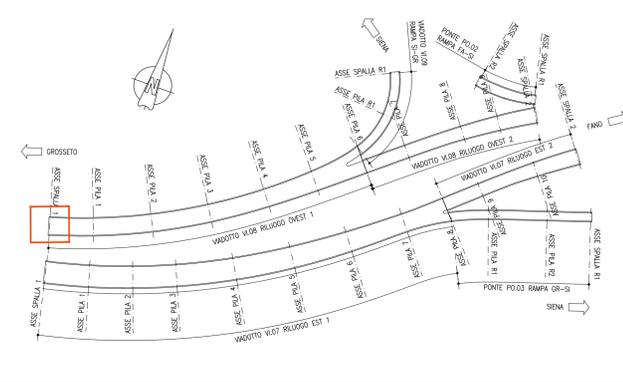

anas
GRUPPO FS ITALIANE
Direzione Progettazione e Realizzazione Lavori

S.G.C. E78 GROSSETO-FANO
Tratto Siena Bettolle (A1)
Adeguamento a 4 corsie del tratto Siena-Ruffolo (Lotto 0)

PROGETTO DEFINITIVO COD. FI-81

R.T.I. di PROGETTAZIONE: Mandataria Mandante

PROGETTISTI:
 Ing. Riccardo Formichi - Pro. Itar srl (Integratore prestazioni specialistiche)
 Ordine Ing. di Milano n. 18242
 Ing. Alberto Rinaldi - ERMES srl
 Ordine Ing. di Milano n. 19251
 INGEGNERI DELLA
 SOCIETA' COOPERATIVA
 DI INGEGNERI
 ALBERTO RINALDI
 ING. ALBERTO RINALDI
 ING. ALBERTO RINALDI
 ING. ALBERTO RINALDI

IL GEOLOGO:
 Dott. Gian Massimo Mazzonari - Pro. Itar srl
 Albo Geol. Lombardia n. A762
 COORDINATORE PER LA SICUREZZA IN FASE DI PROGETTAZIONE:
 Ing. Enrico Alberti - ERMES srl
 Ordine Ing. di Milano n. 19257
 VISTO IL RESP. DEL PROGETTO:
 Ing. Raffaele Franco Corso

06 - Opere d'arte
06.02 - Opere d'arte maggiori - Viadotti
06.02.12 - Viadotto Riluoio carreggiata Ovest (VI.08)
Carpenteria spalla 1

CODICE PROGETTO	NOME FILE	REVISIONE	SCALA
PROGETTO: DPF10081	LIV. PROG. N. 20		
ELAB. T00V12TRCP10		B	1:50
D			
C			
A	Revisione per istruttoria ANAS	Maggio 2021	MALJ MARTIGNONI RINALDI
B	Emissione	Ottobre 2020	MALJ MARTIGNONI RINALDI
REV.	DESCRIZIONE	DATA	REDATTO VERIFICATO APPROVATO