




SEZIONE ORIZZONTALE PARAGHIAIA
SCALA 1:50

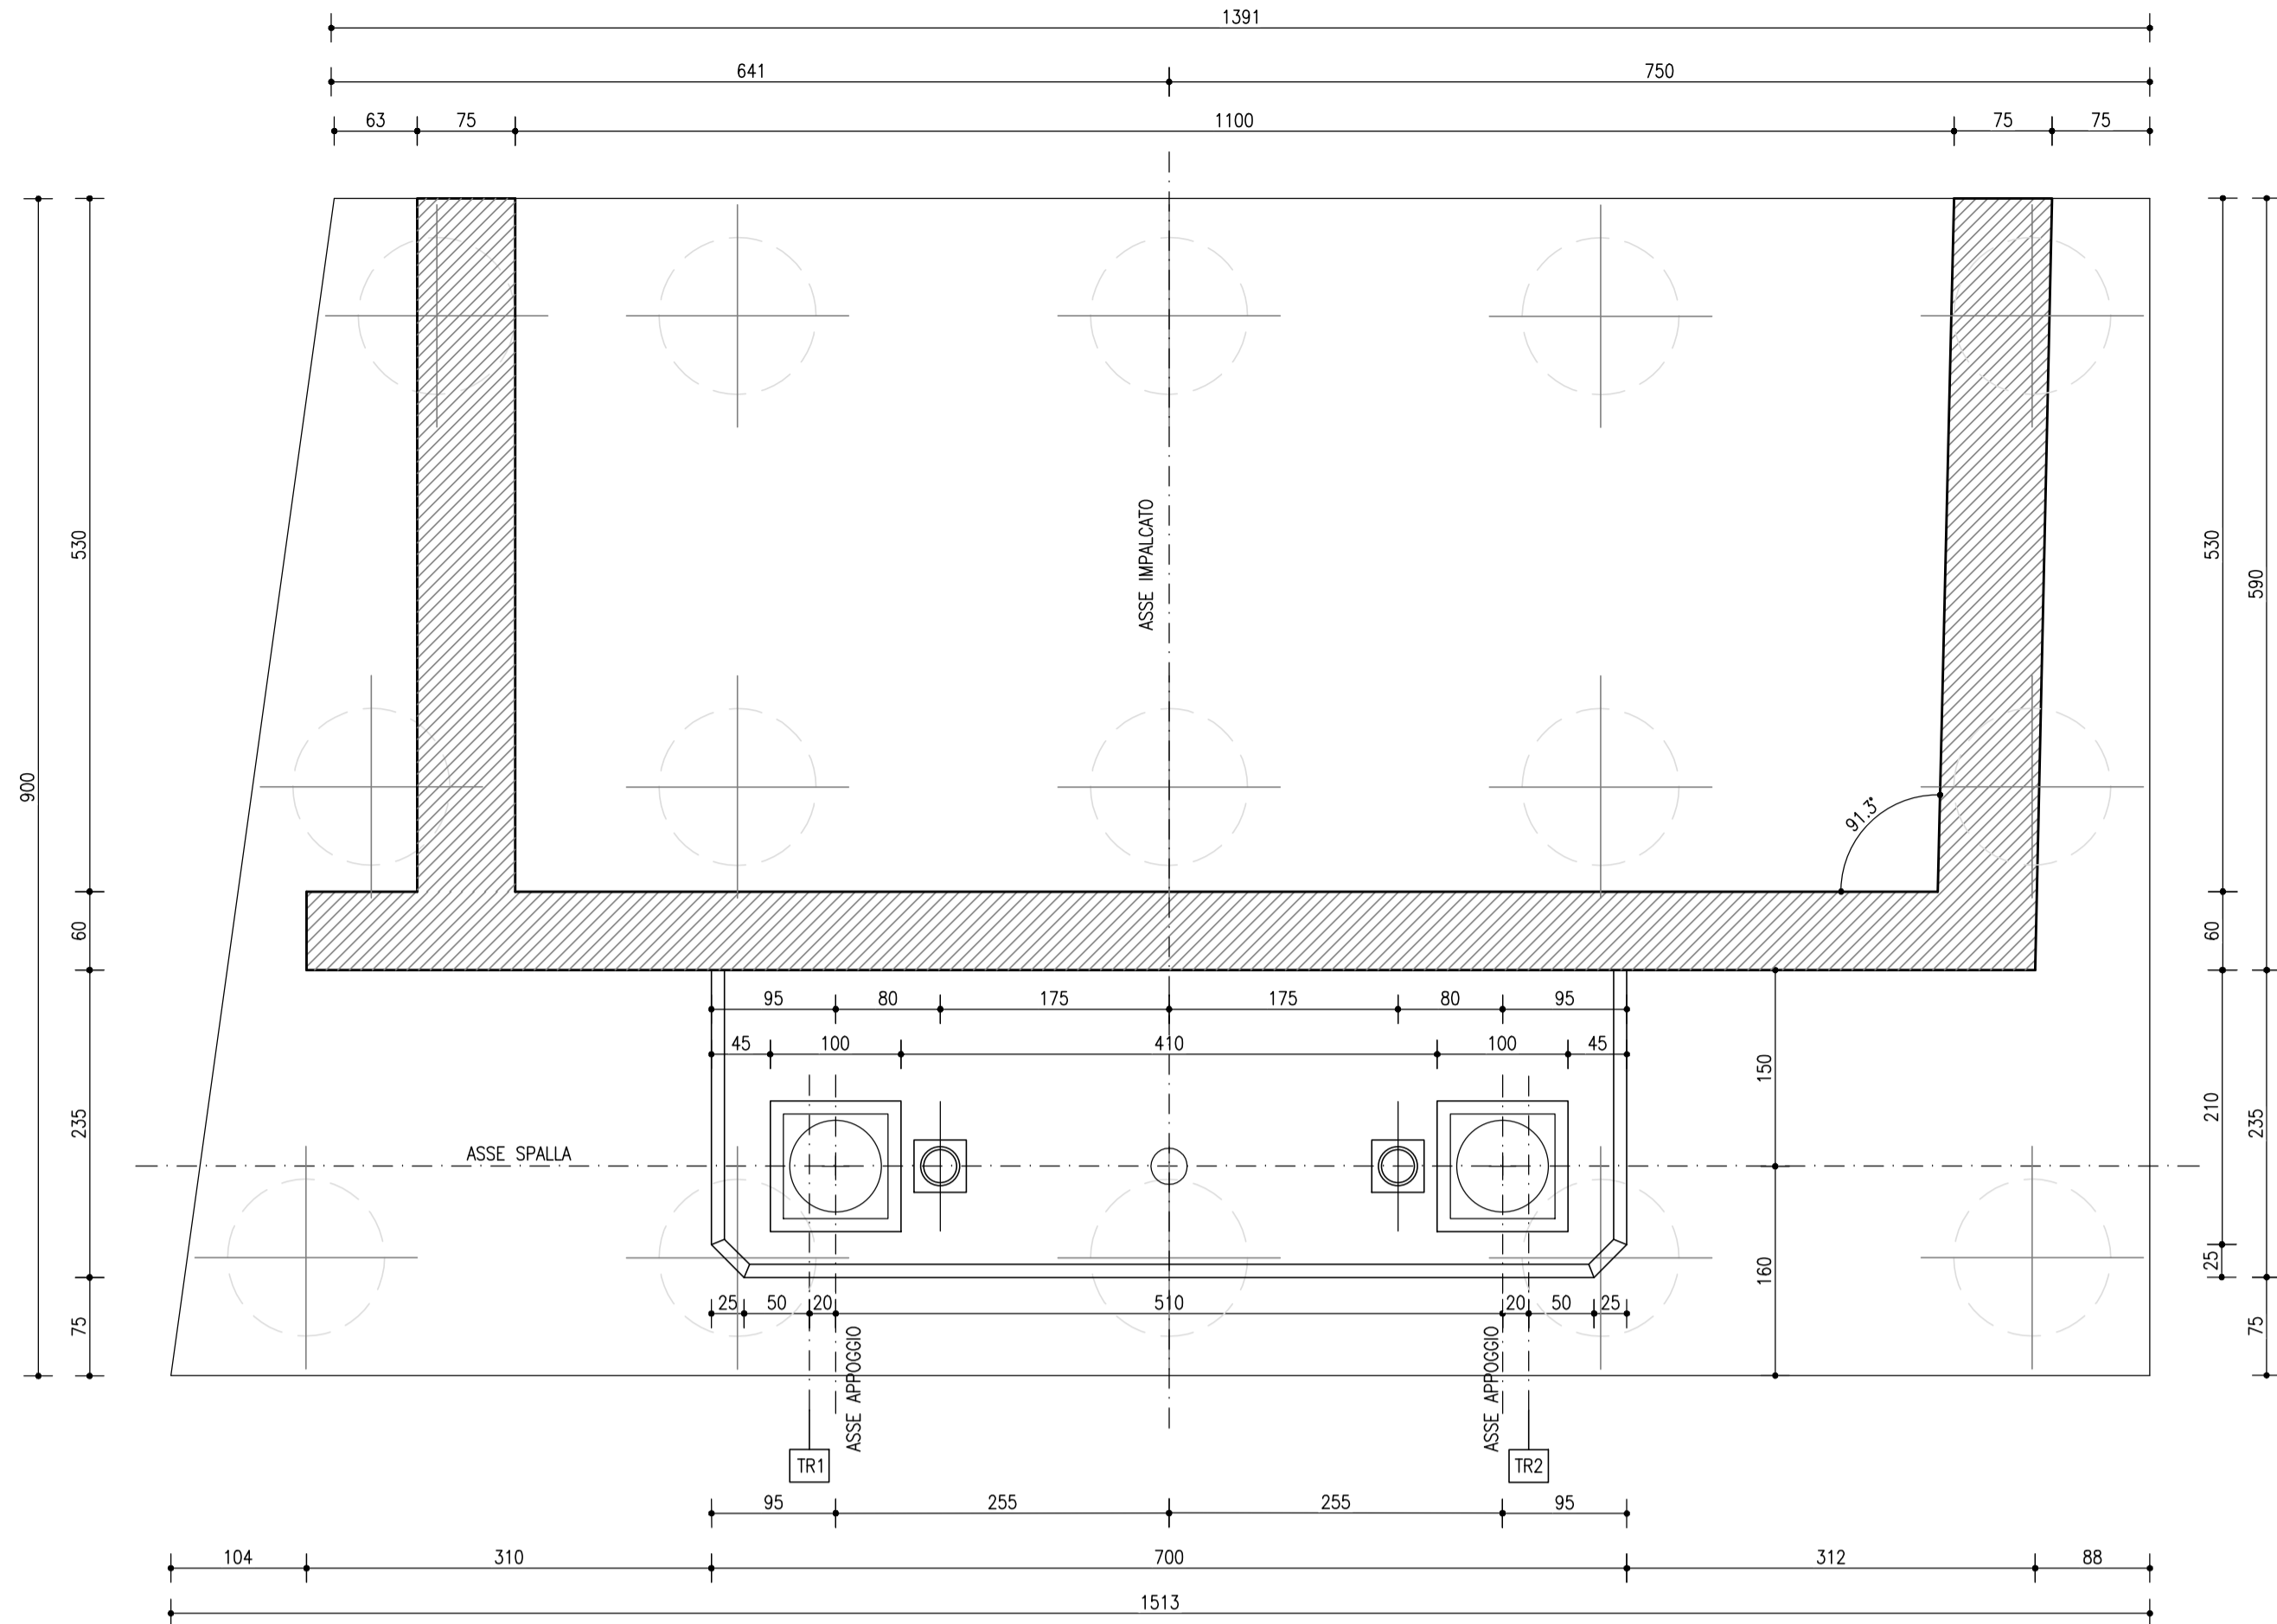


PIANTA FONDAZIONI
SCALA 1:50

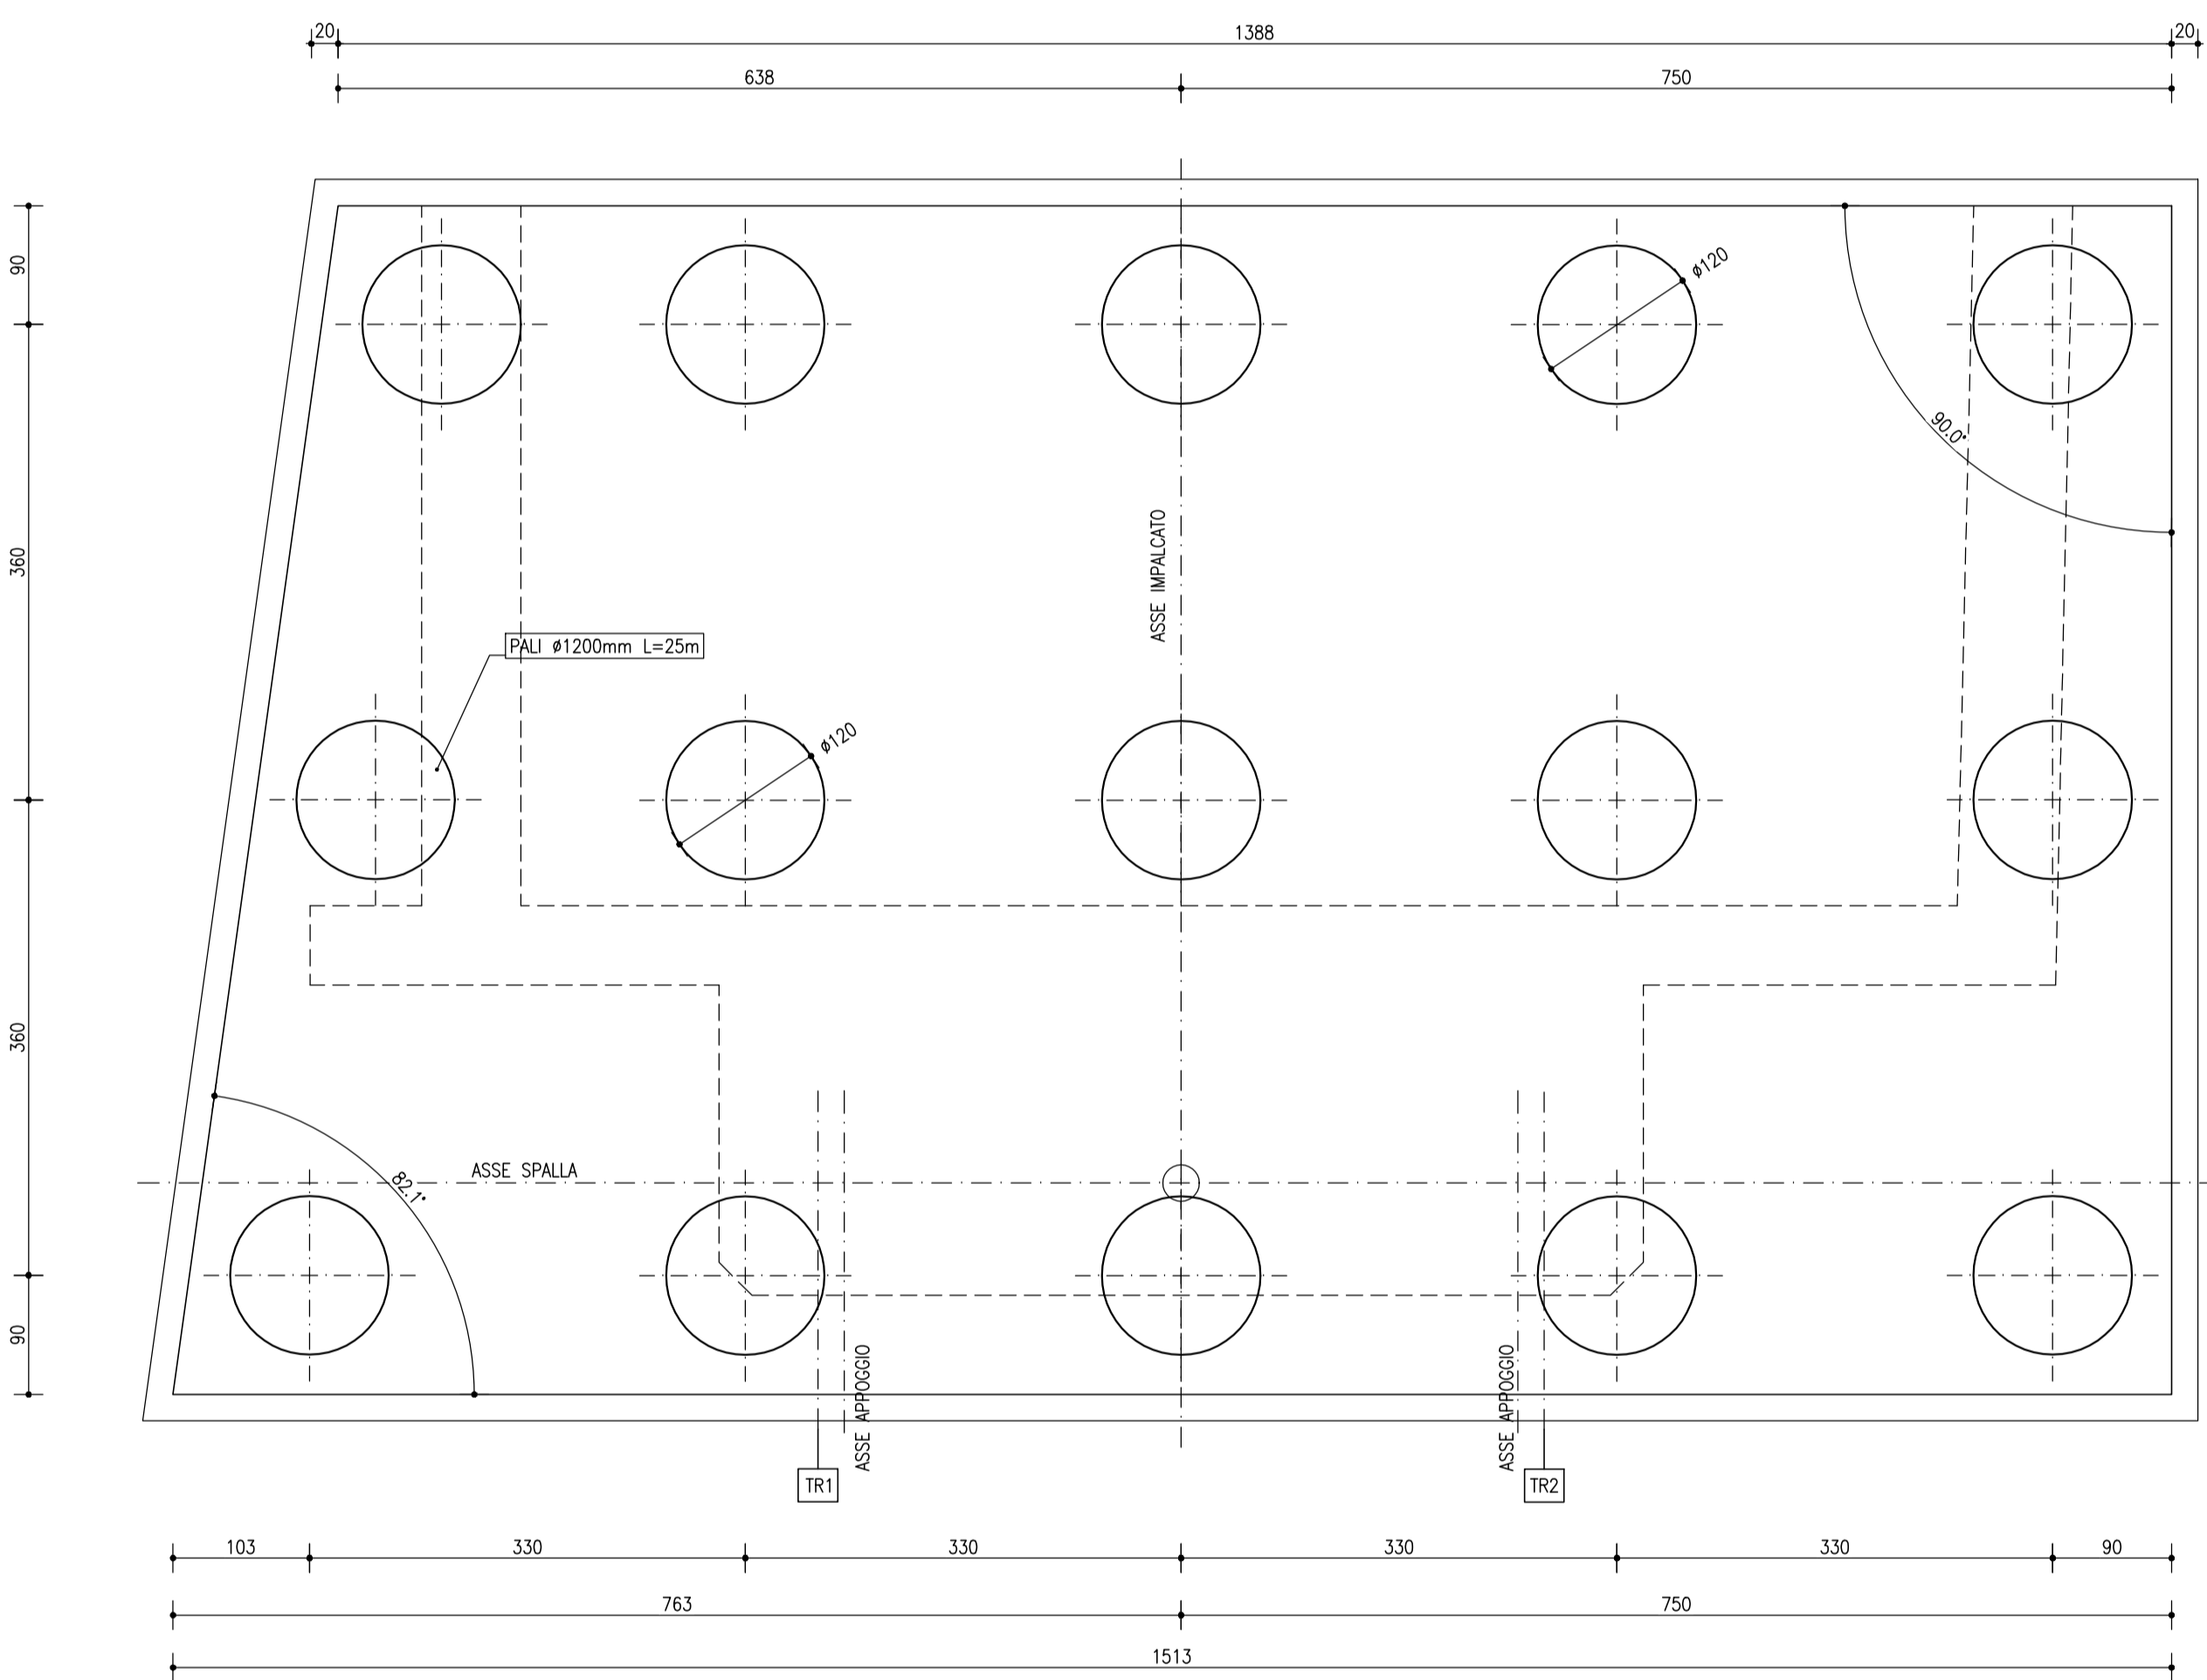


VISTA IN PIANTA
SCALA 1:50

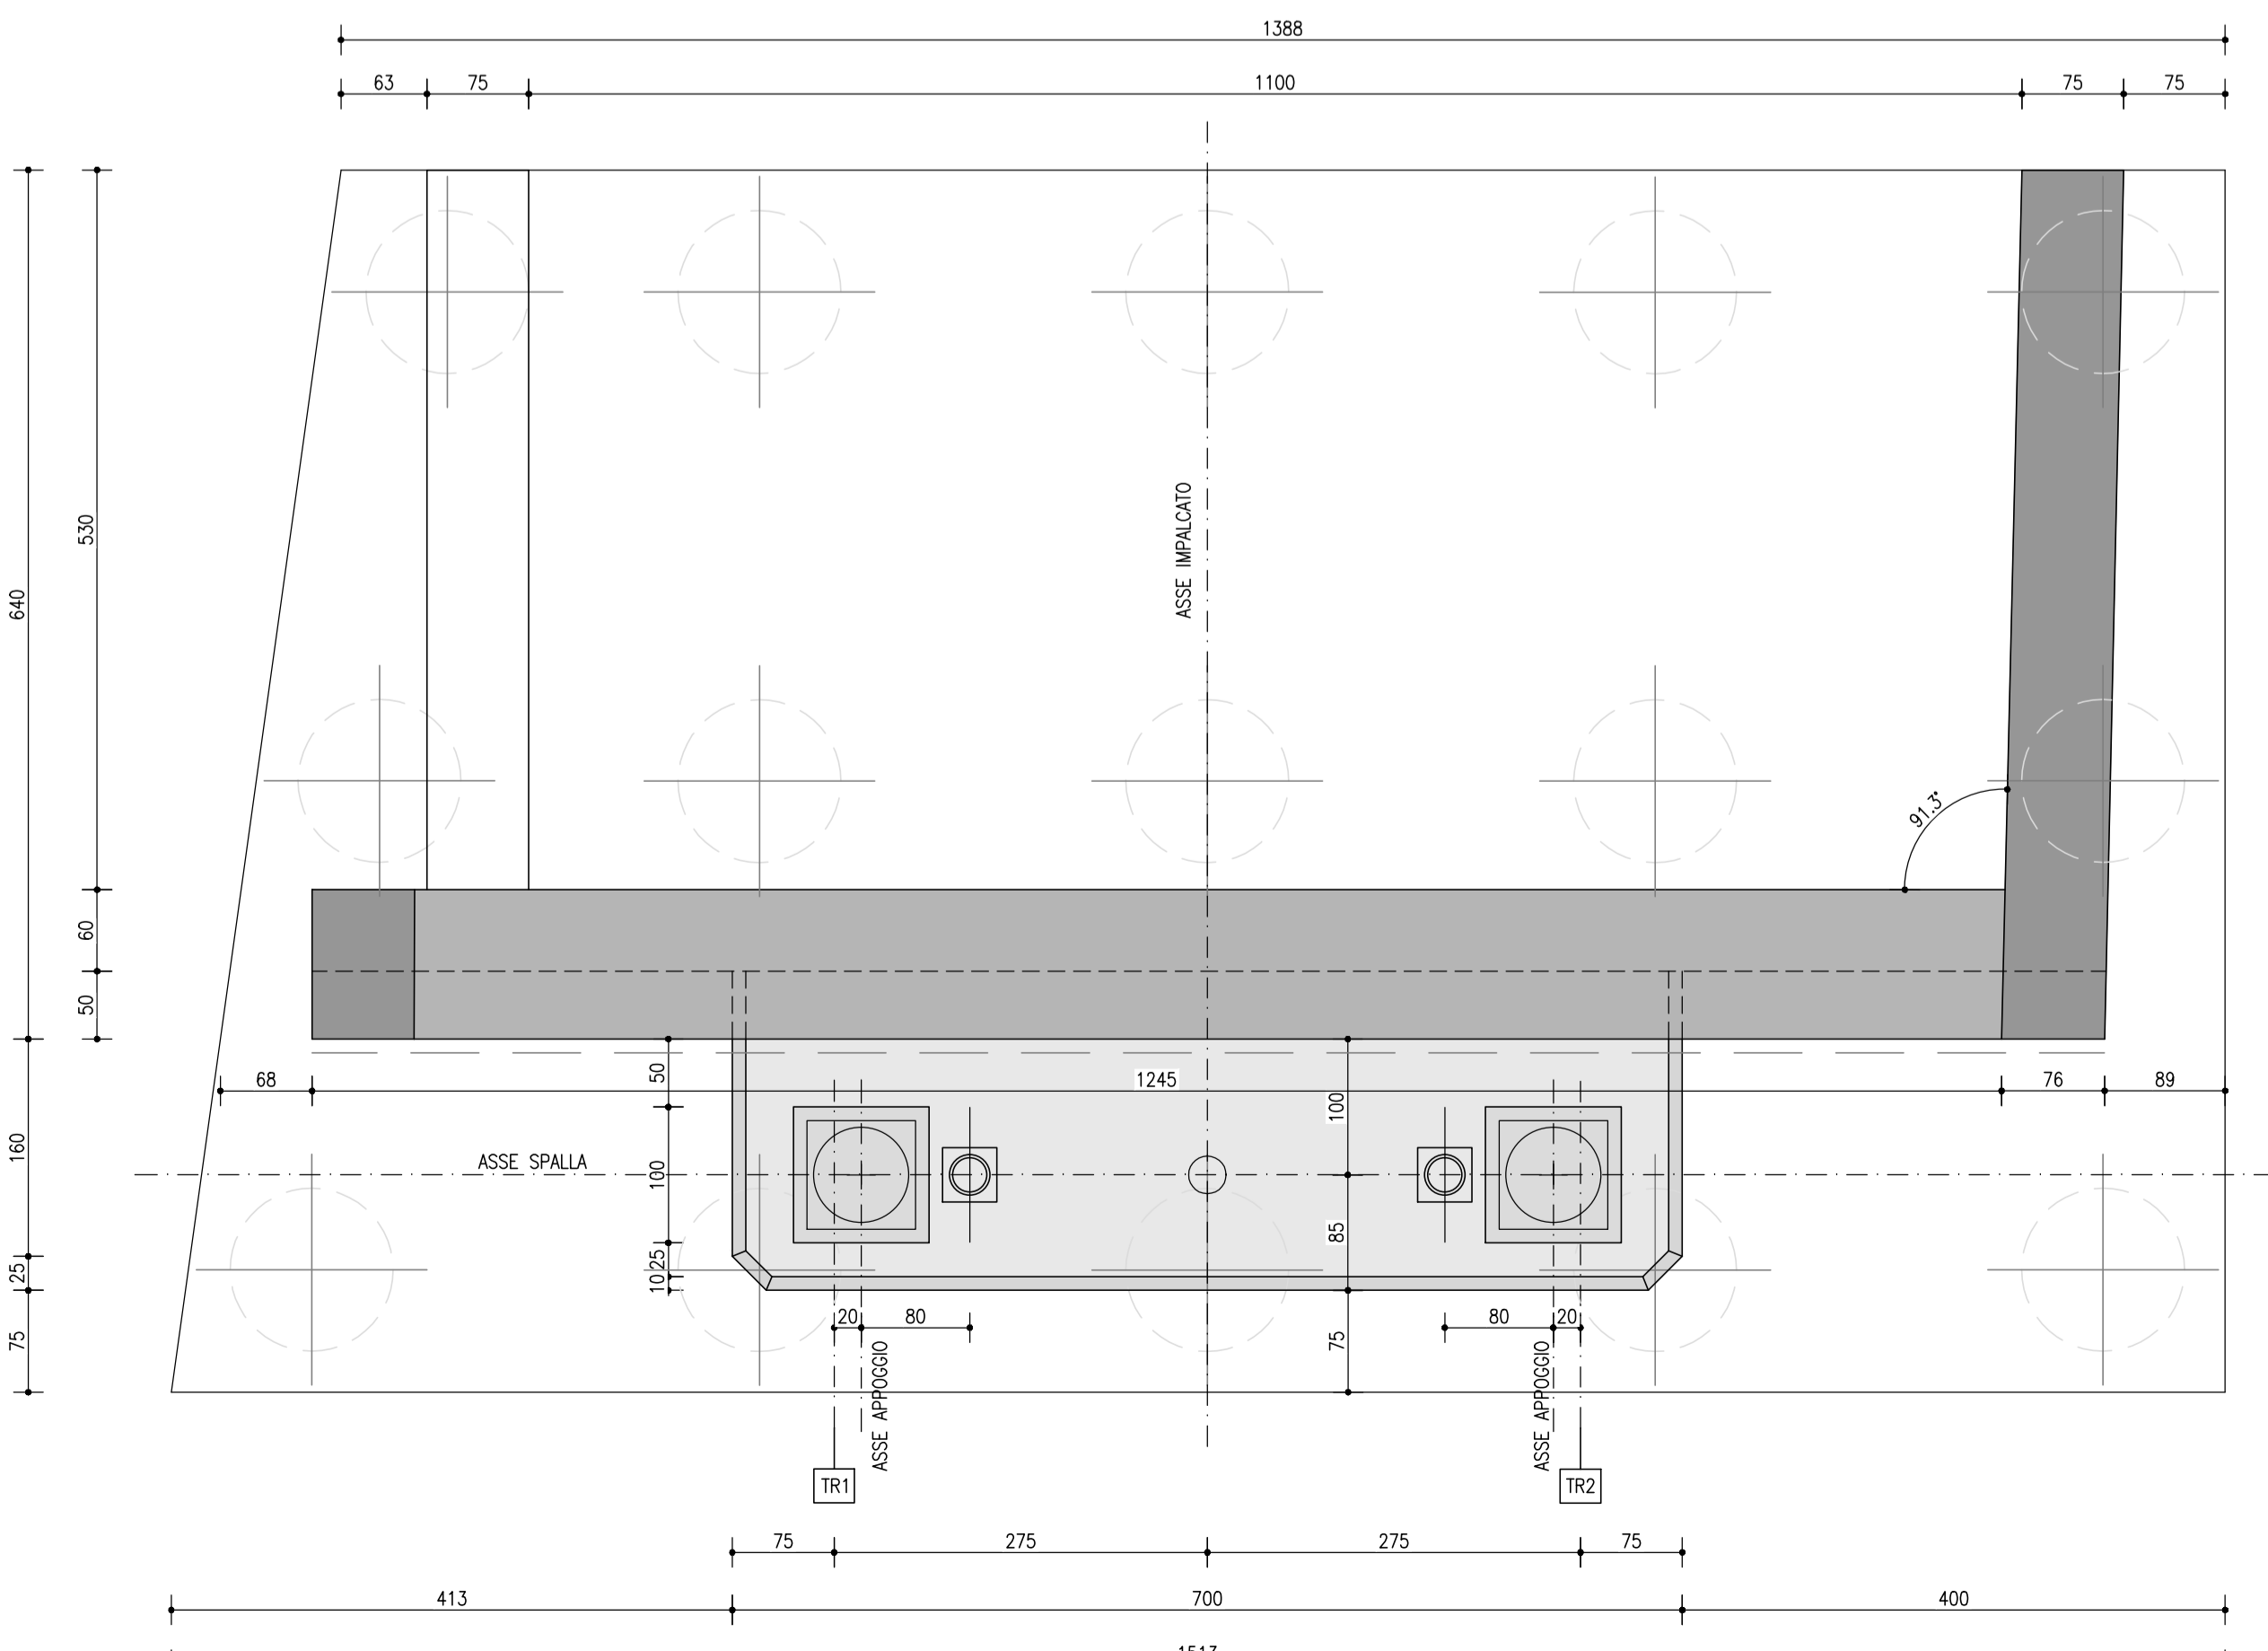


VISTA C-C
SCALA 1:50

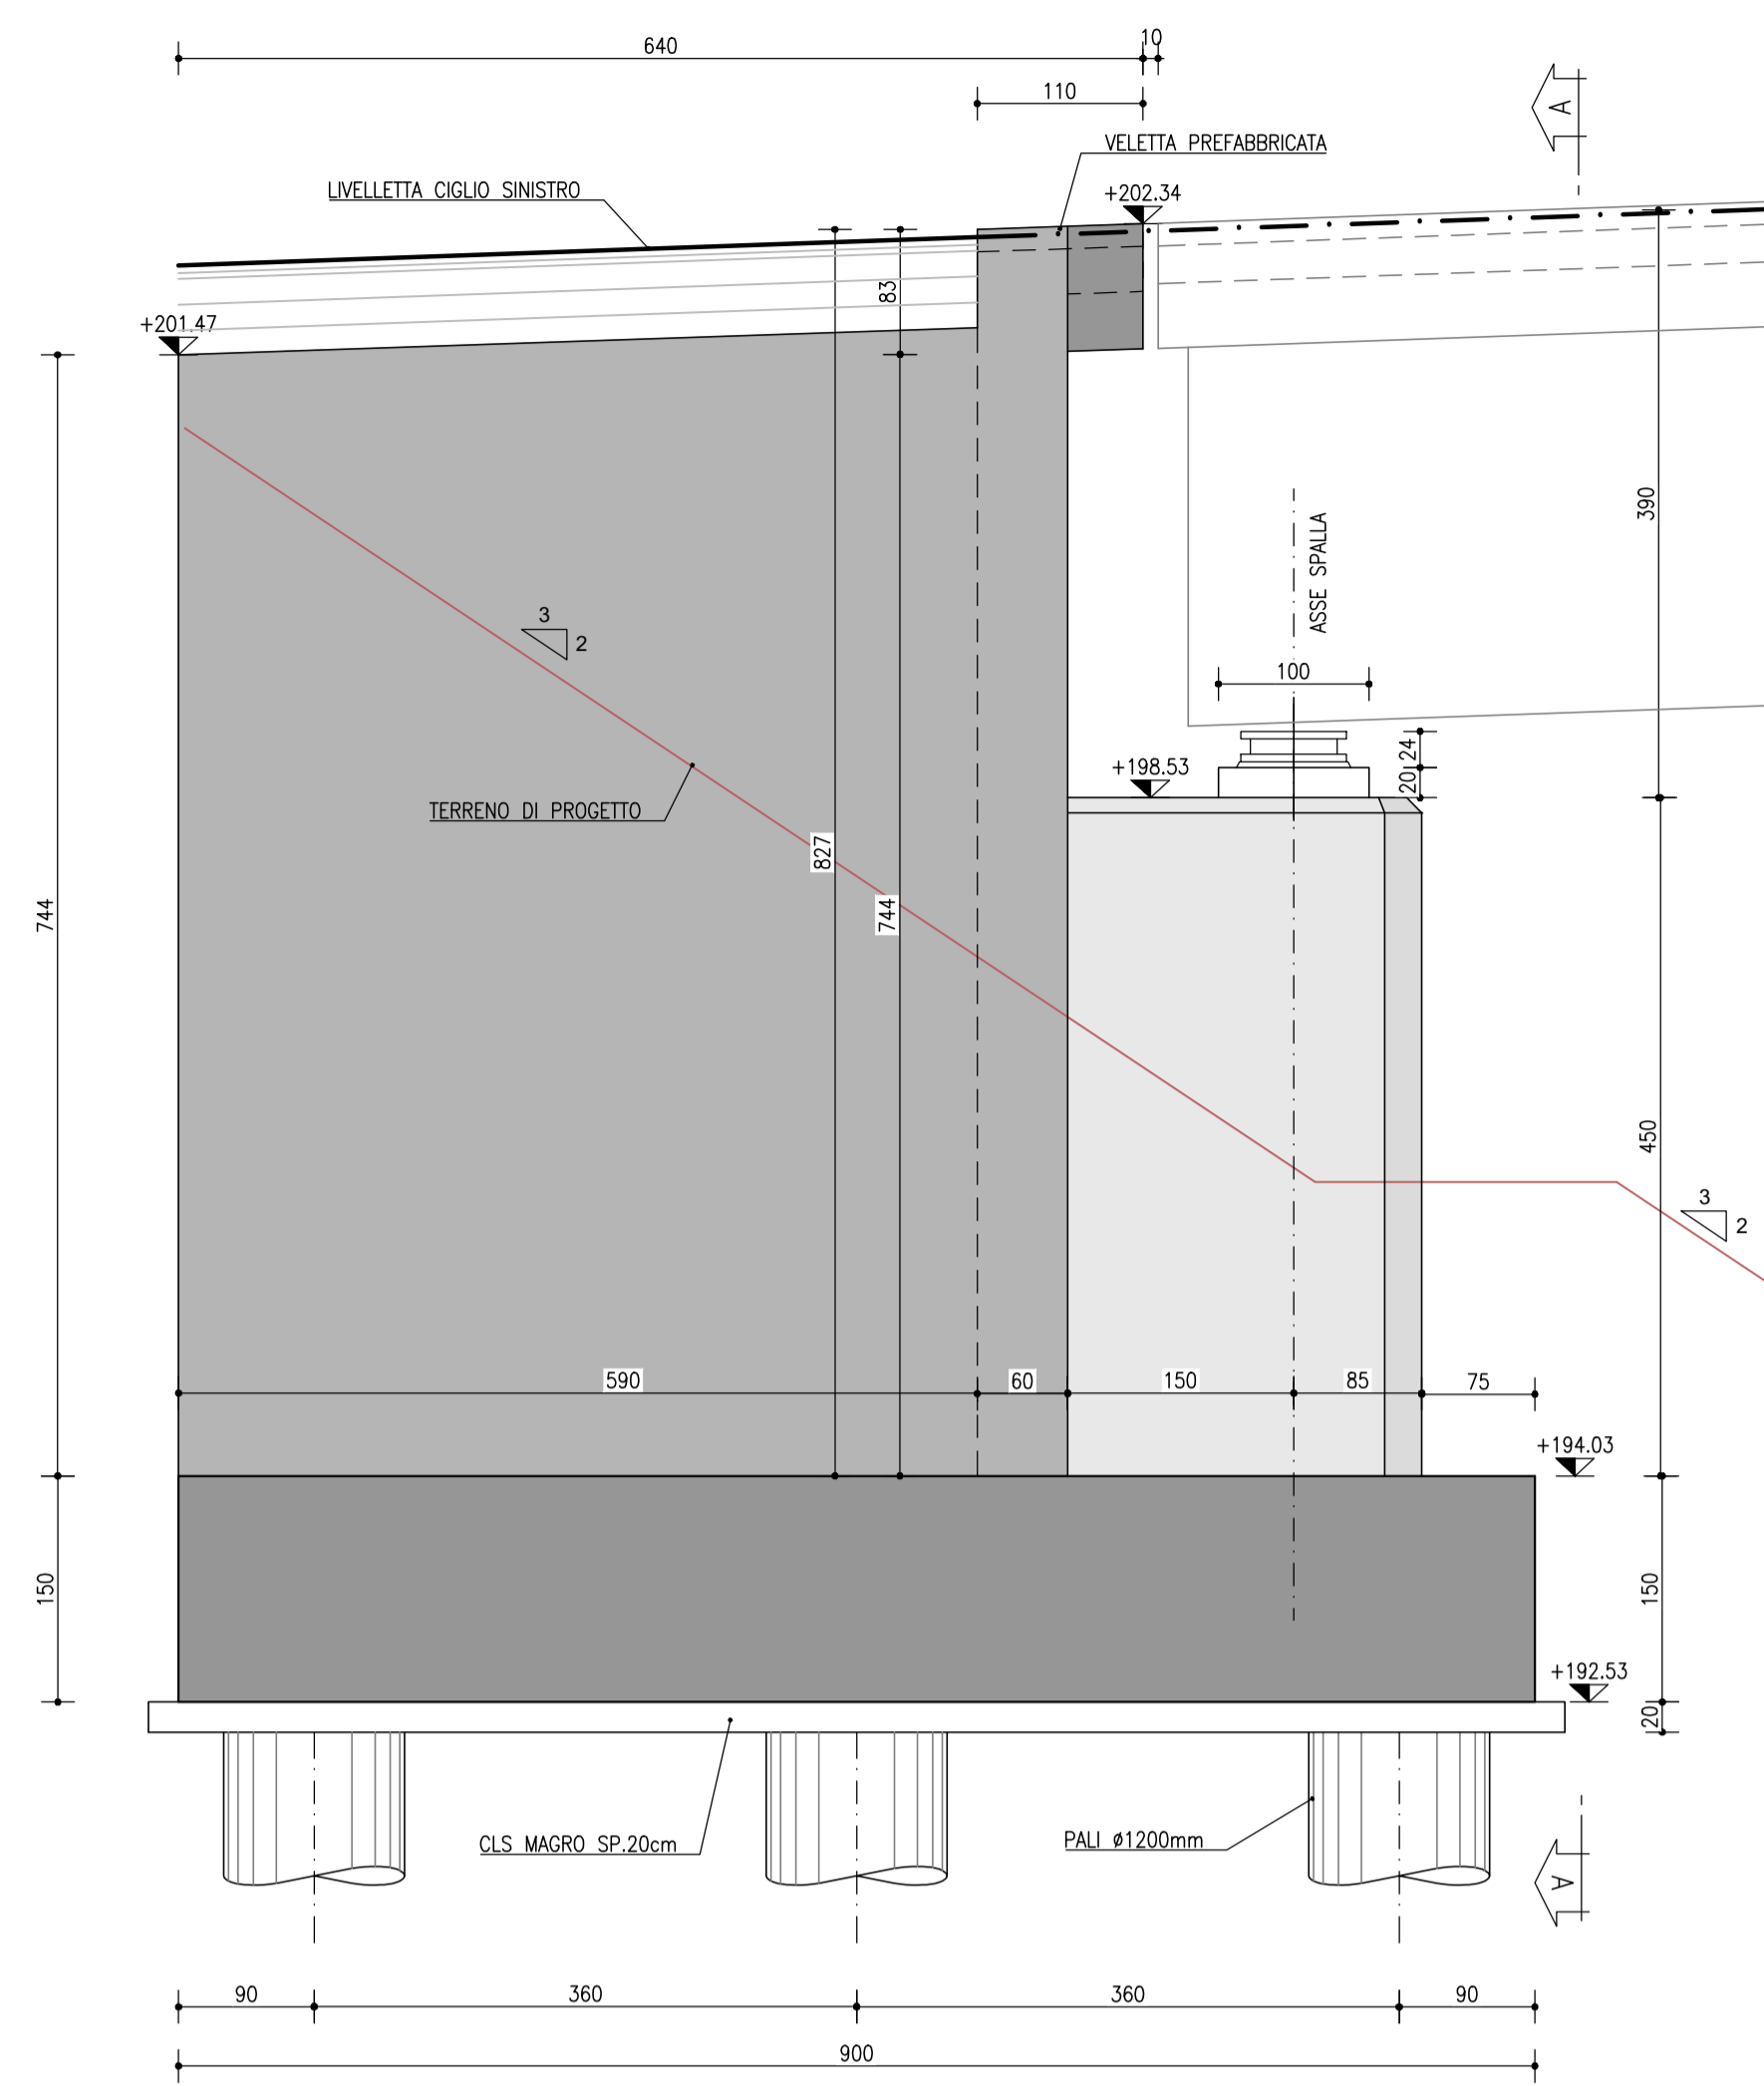


SEZIONE D-D
SCALA 1:50

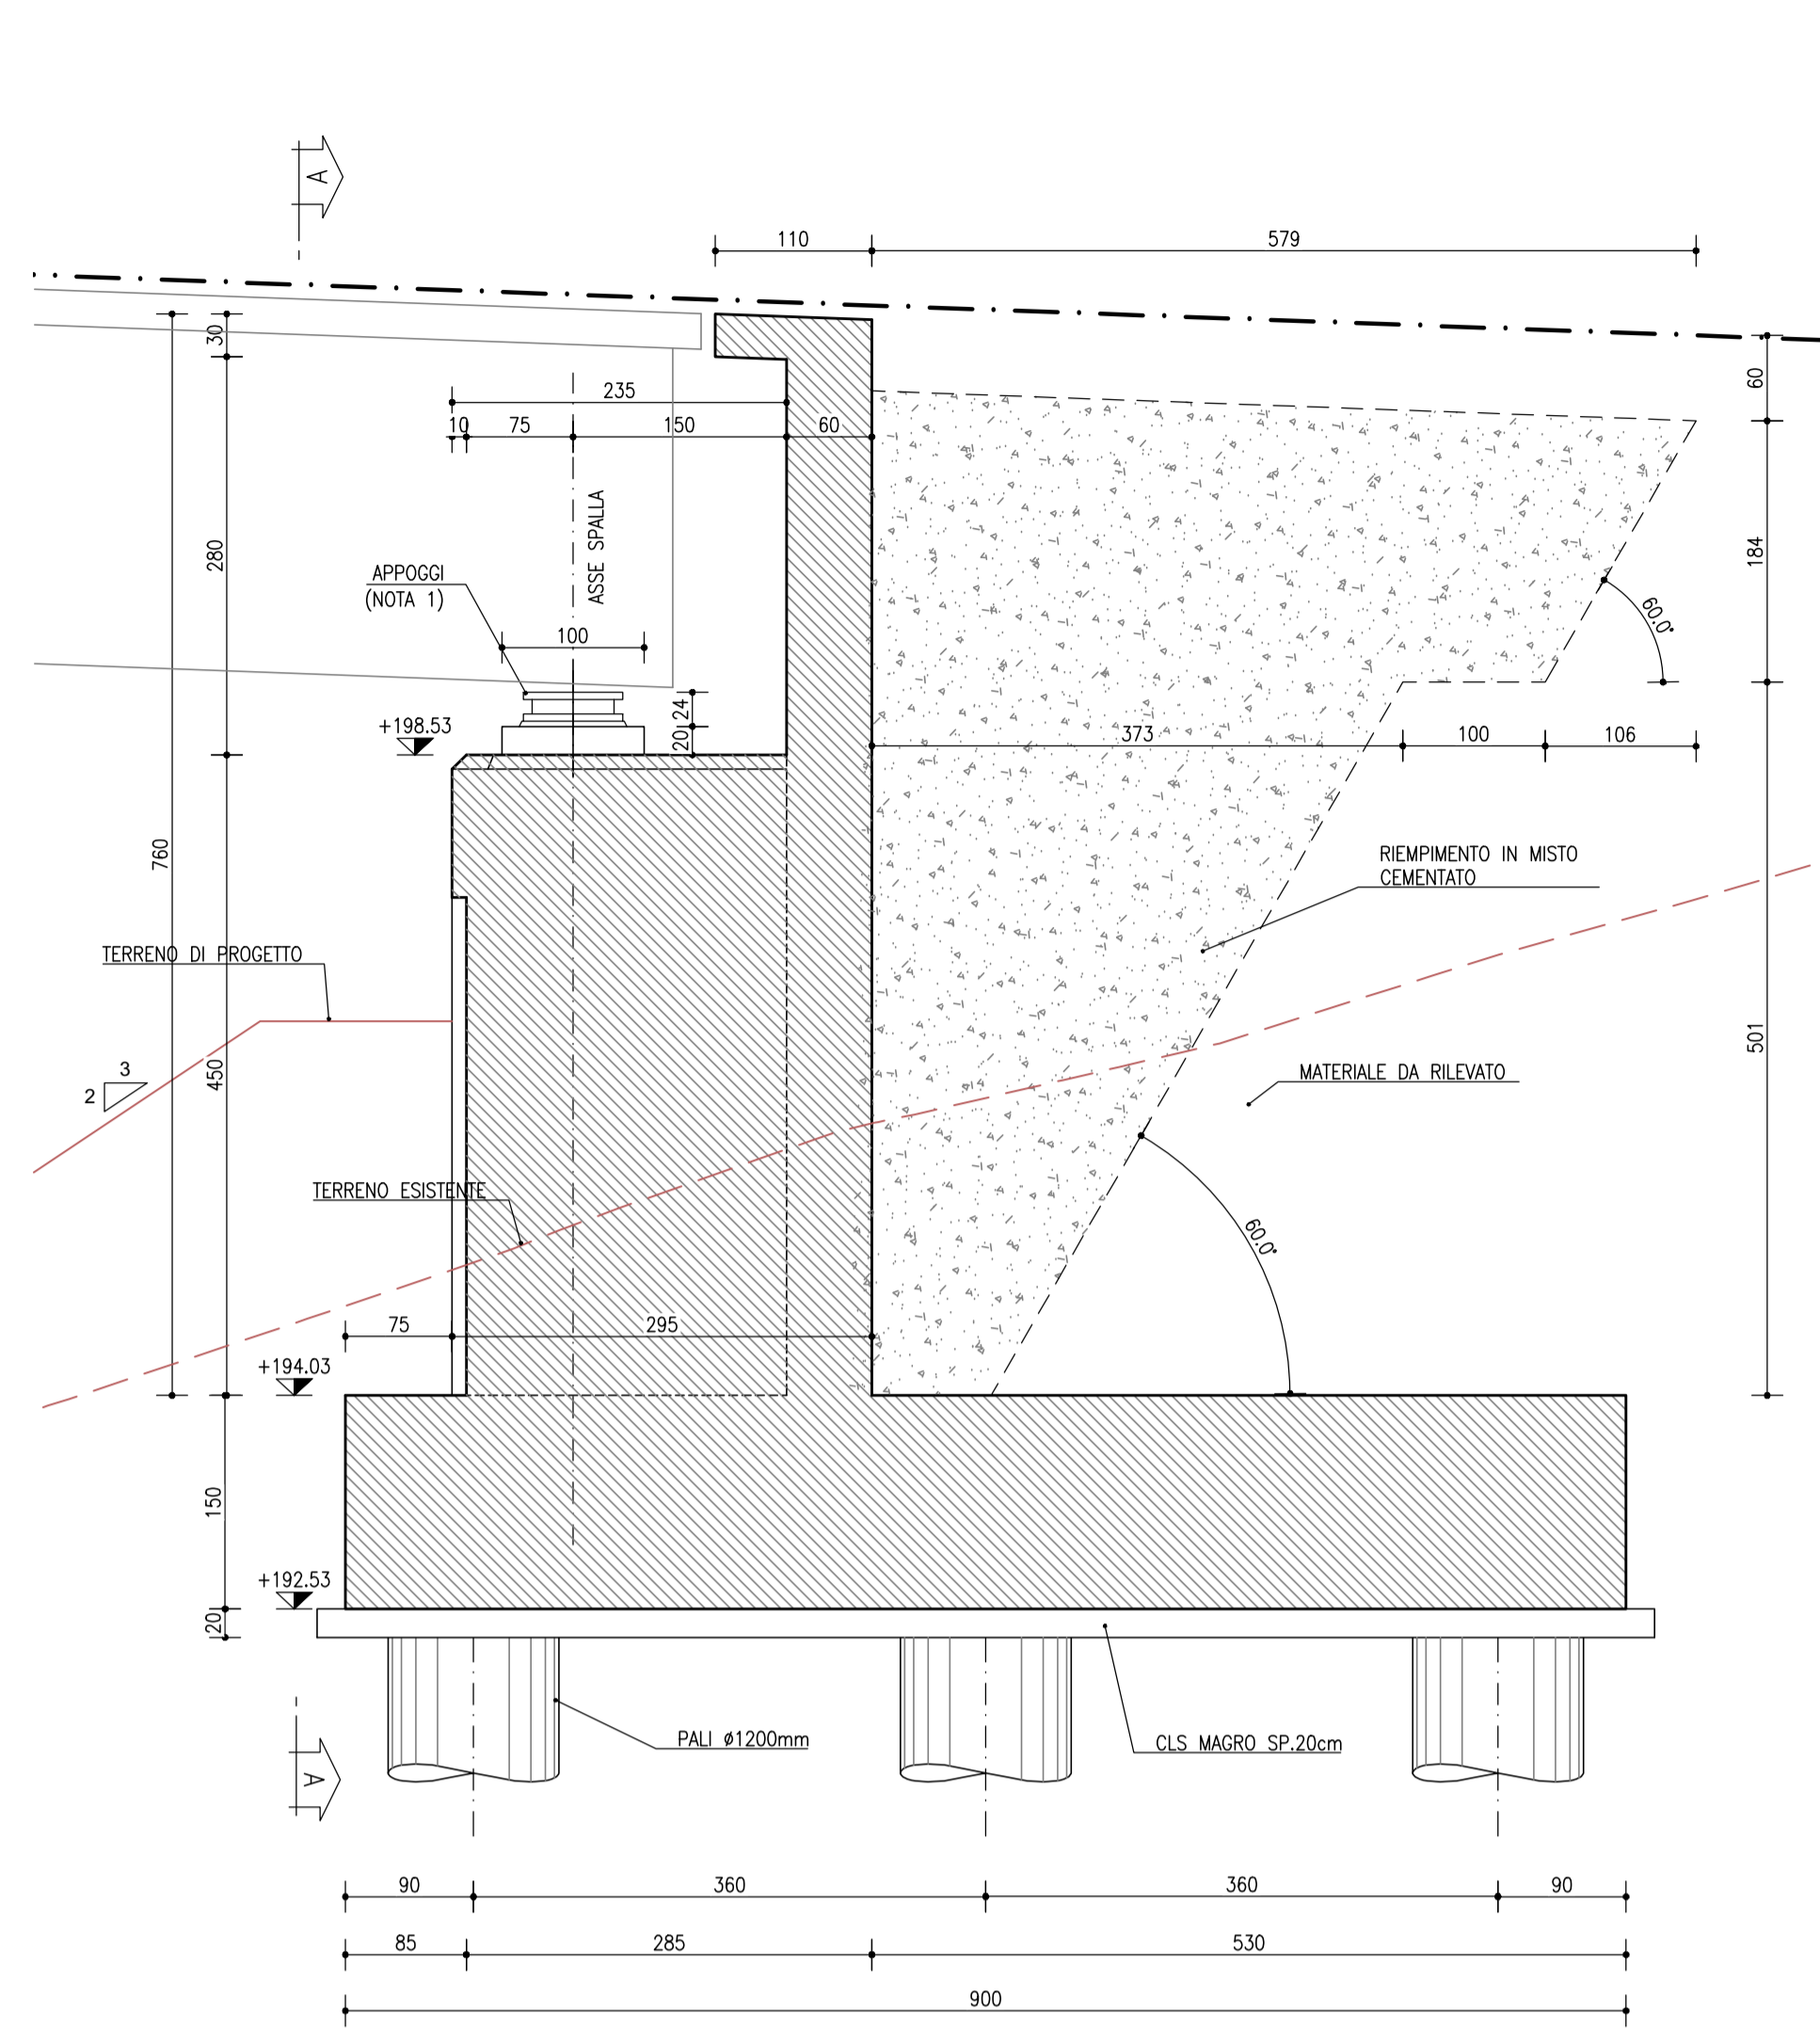


VISTA B-B
SCALA 1:50

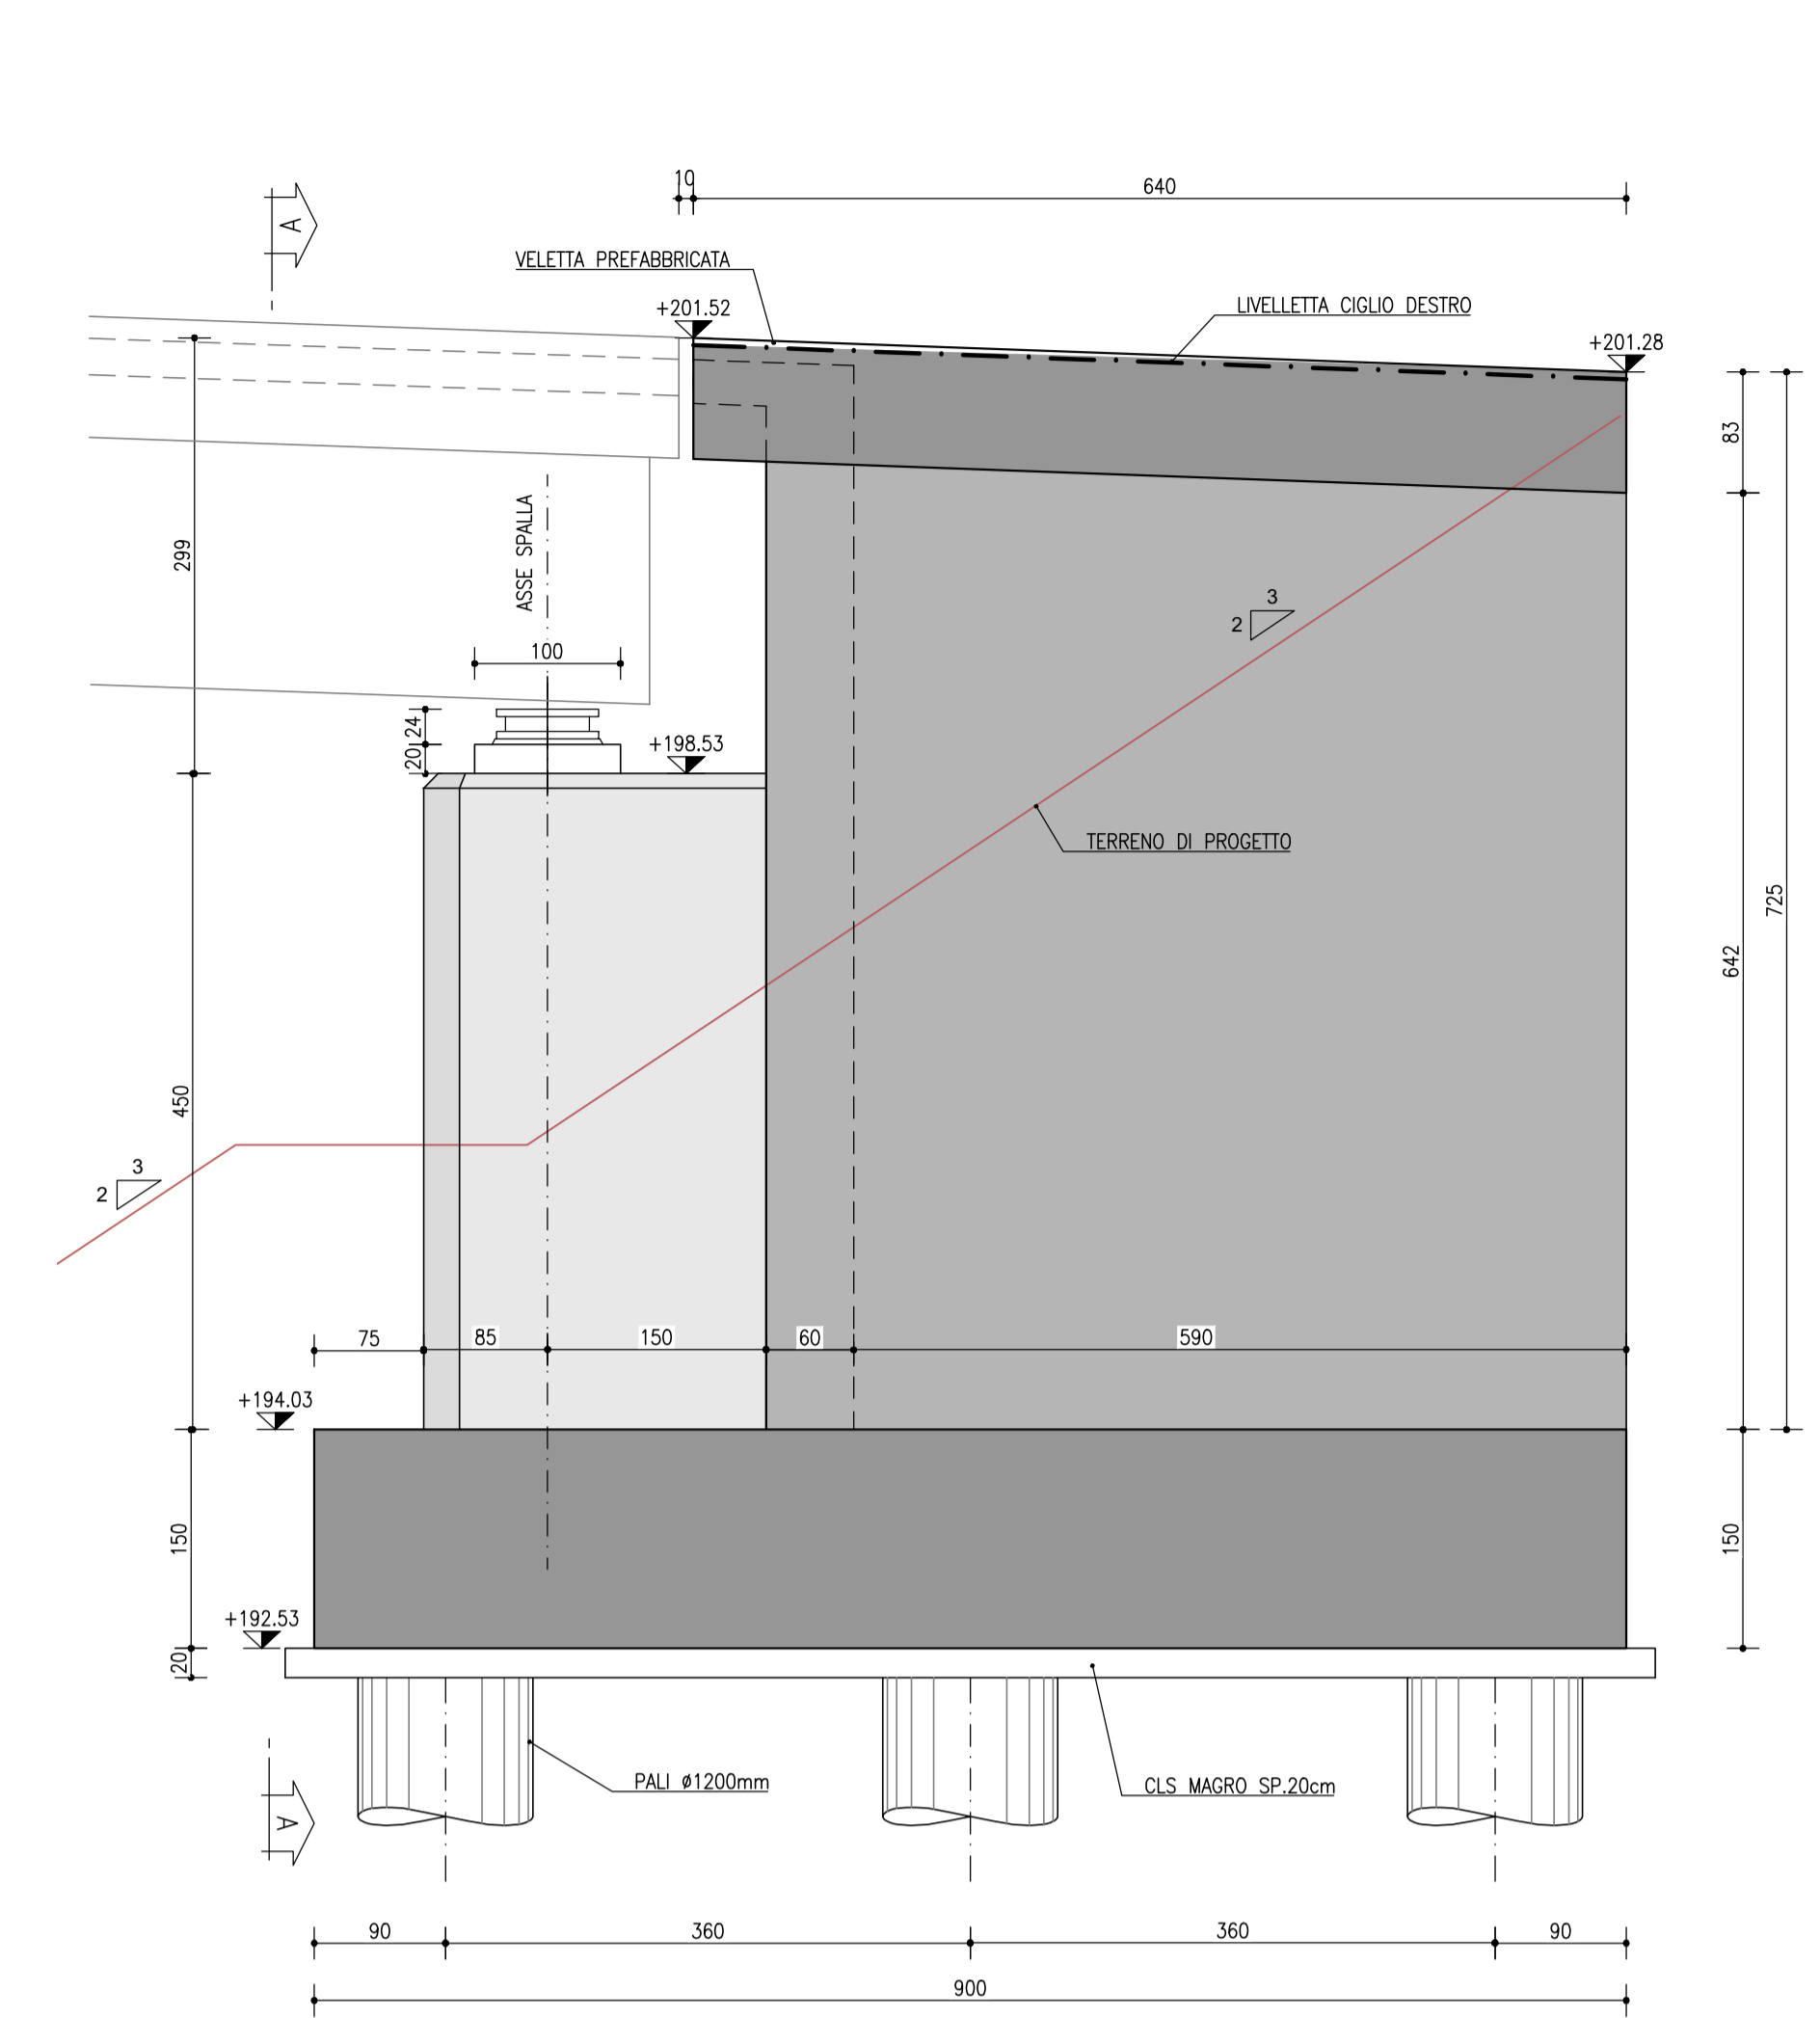

SEZIONE E-E
SCALA 1:50

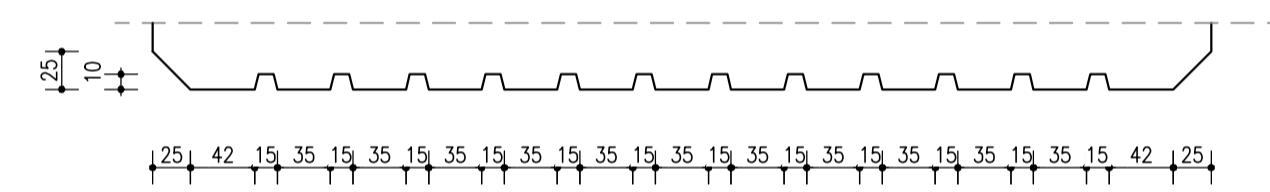


VISTA A-A
SCALA 1:50

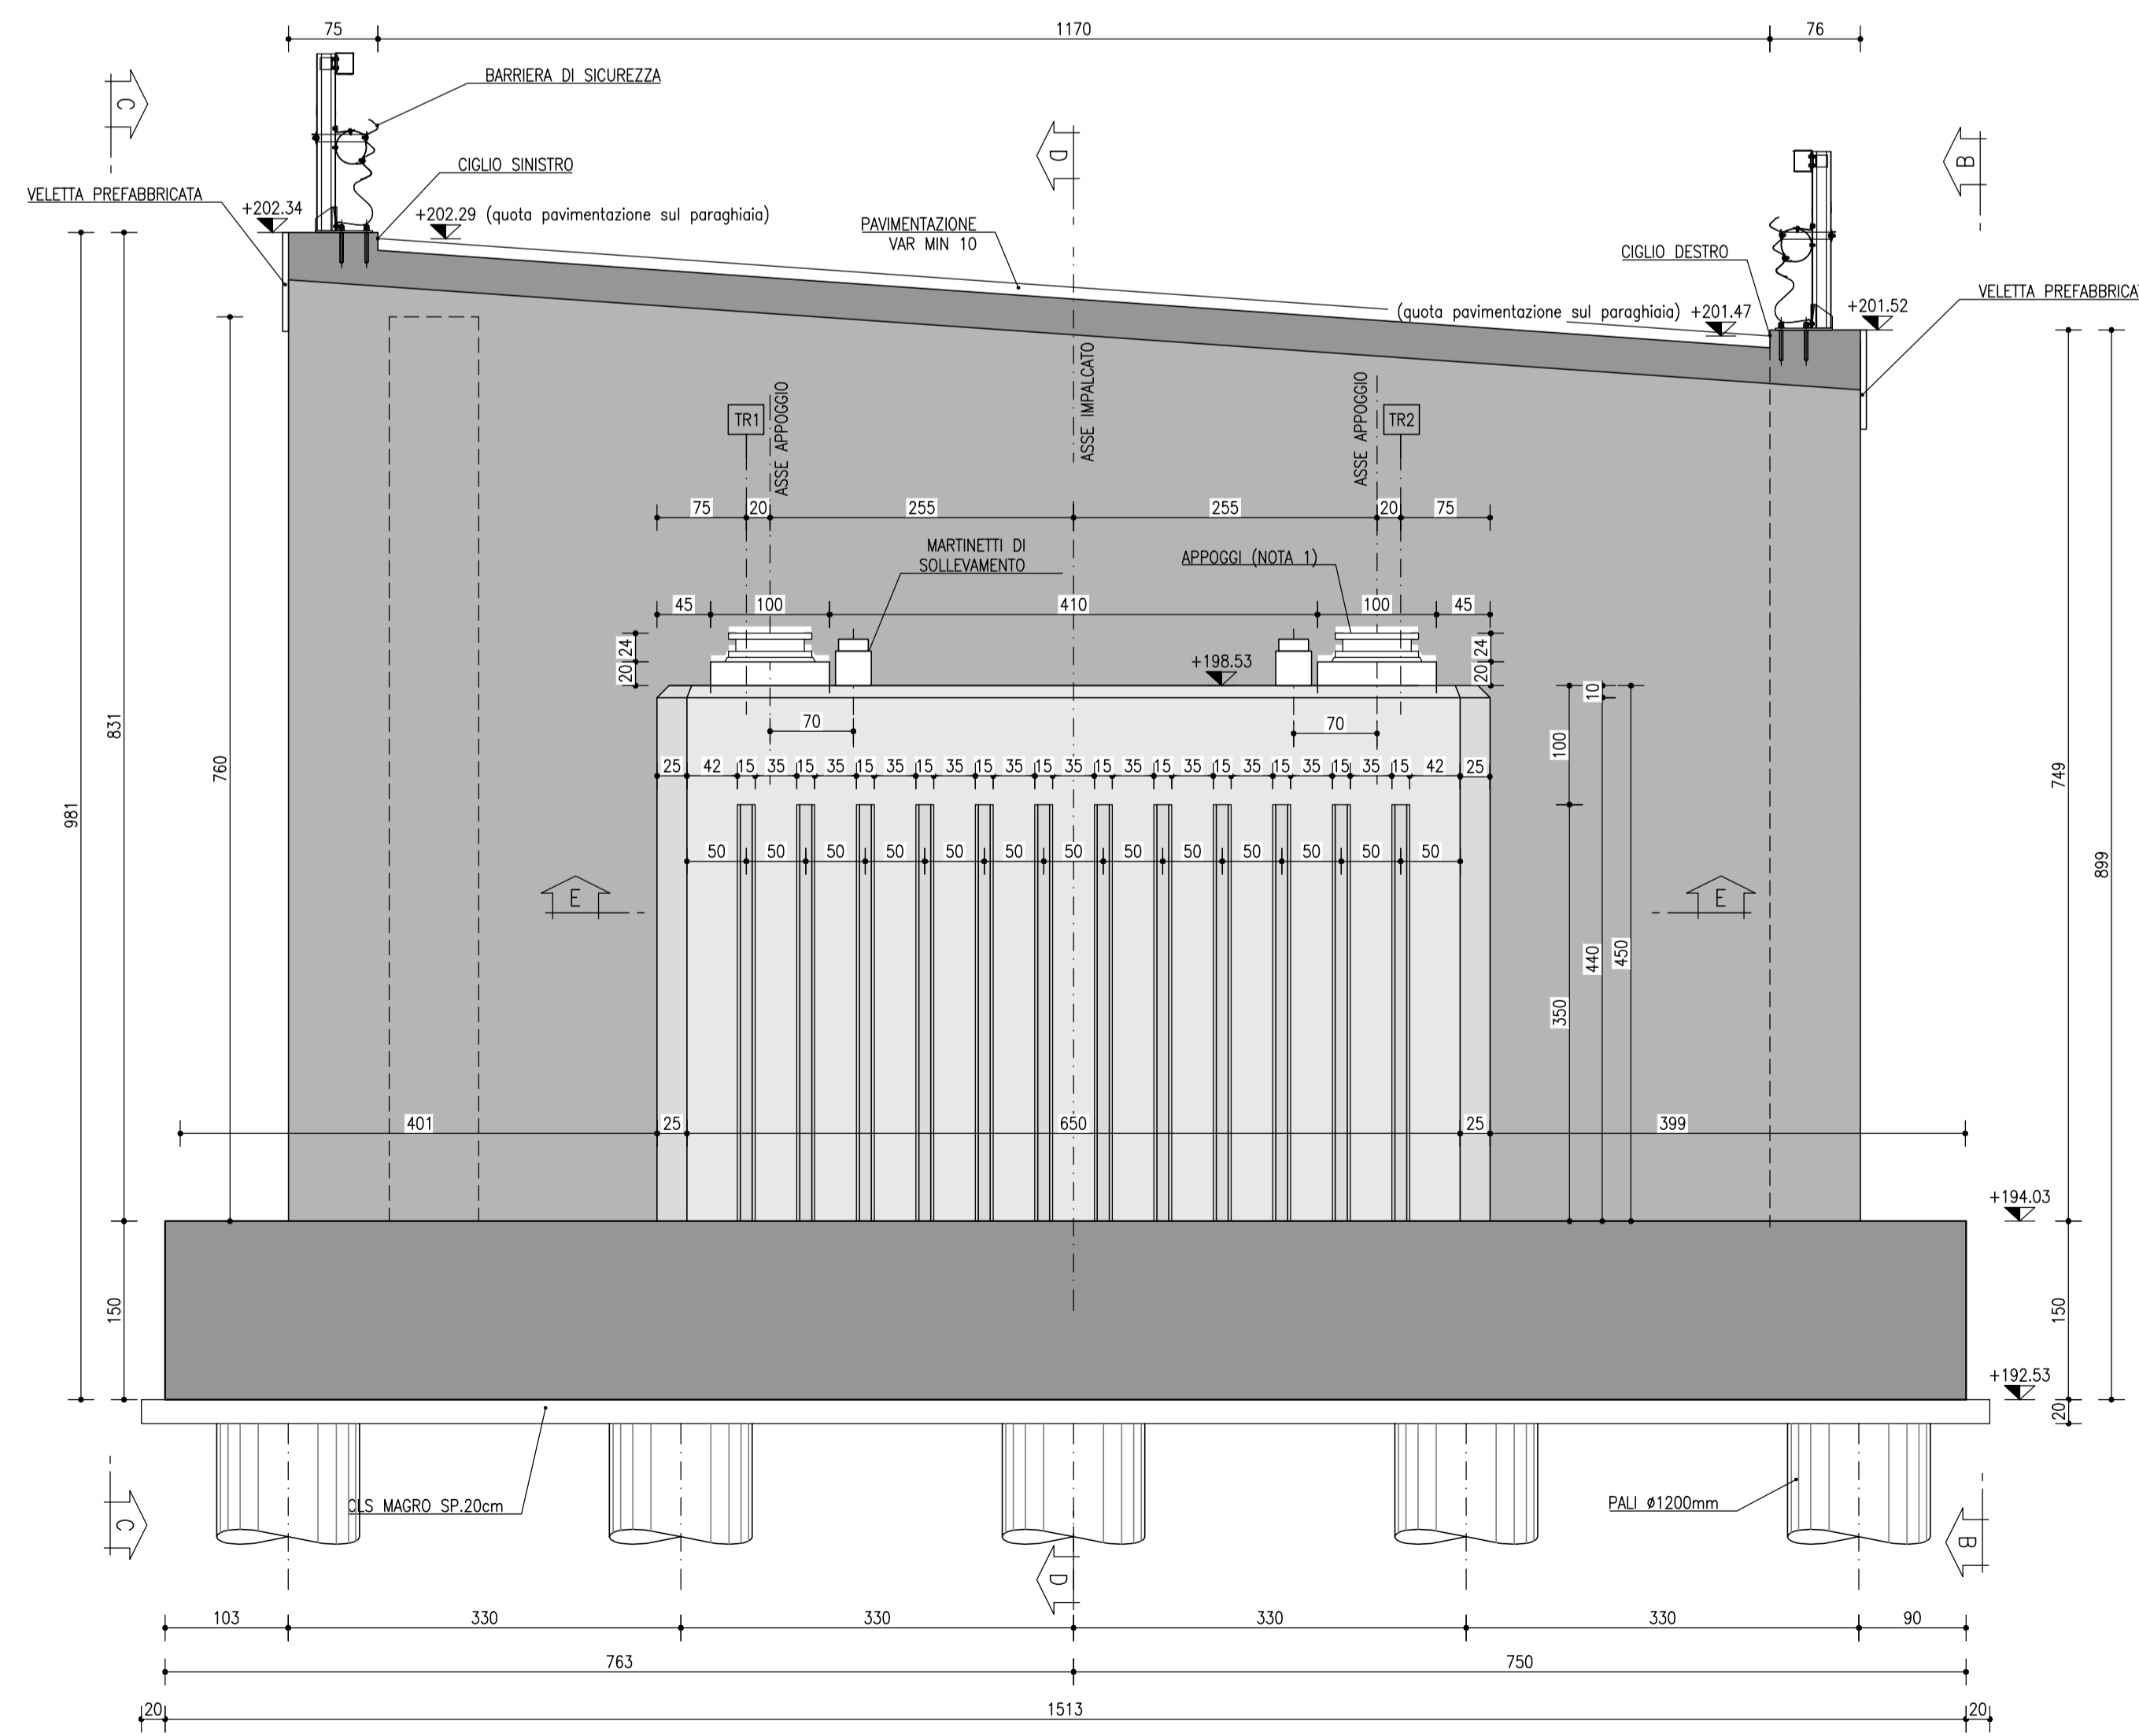

- NOTE**
- NOTA COMPUTI:
SPALLE: INCIDENZA ACCIAIO 150 kg/mc PALI
INCIDENZA ACCIAIO 100 kg/mc PLATEA
INCIDENZA ACCIAIO 80 kg/mc ELEVAZIONE
INCIDENZA ACCIAIO 170 kg/mc MURI D'ALTA
- NOTE**
- NOTA 1: PER LE CARATTERISTICHE DEGLI APPOGGI FARE RIFERIMENTO ALL'ELABORATO SPECIFICO
NOTA MATERIALI: PER PRESCRIZIONI E DETTAGLI SUI MATERIALI FARE RIFERIMENTO ALL'ELABORATO SPECIFICO
NOTA GENERALE: TUTTE LE MISURE SONO IN CENTIMETRI, LE QUOTE ALTIMETRICHE IN METRI S.L.M.

PIANTA CHIAVE SVINCOLO RUFFOLO
SCALA 1:2000

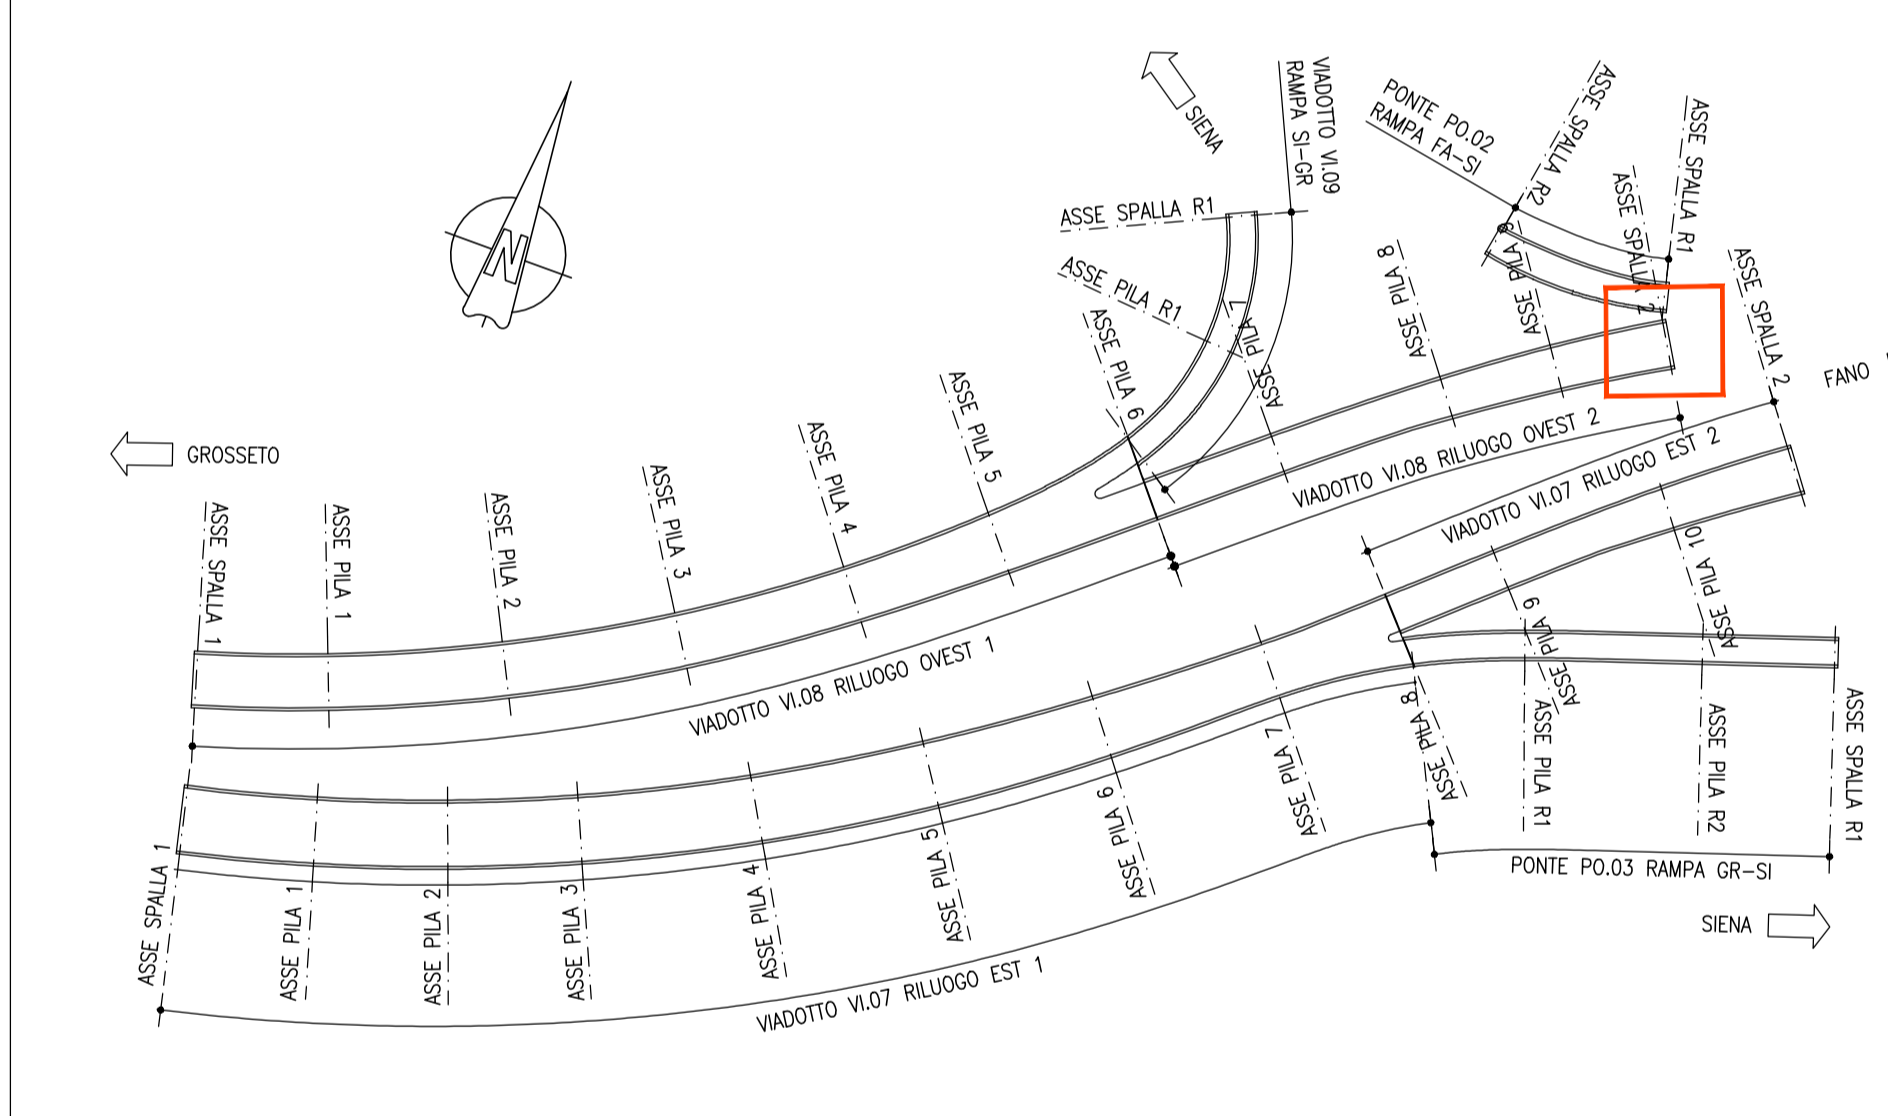

anas
GRUPPO FS ITALIANE Direzione Progettazione e Realizzazione Lavori

S.G.C. E78 GROSSETO-FANO
Tratto Siena Bettolle (A1)
Adeguamento a 4 corsie del tratto Siena-Ruffolo (Lotto 0)

PROGETTO DEFINITIVO COD. FI-81

R.T.I. di PROGETTAZIONE: Mandataria Mandante

PROGETTISTI:
Ing. Riccardo Formichi - Pro. Iter srl (Integratore prestazioni specialistiche)
Ordine Ing. di Milano n. 18245
Ing. Alberto Rinaldi - ERM s.p.a.
Ordine Ing. di Milano n. 18251

IL GEOLOGO:
Dott. Carlo Massimo Mazzaronico - Pro. Iter srl
Albo Geol. Lombardia n. A762

COORDINATORE PER LA SICUREZZA IN FASE DI PROGETTAZIONE:
Ing. Enrico Alberti - ERM s.p.a.
Ordine Ing. di Milano n. 18237

VISTO IL RESP. DEL PROCEDIMENTO:
Ing. Raffaele Franco Corso

PROTOCOLLO DATA

06 - Opere d'arte
06.02 - Opere d'arte maggiori - Viadotti
06.02.12 - Viadotto Rilugo carreggiata Ovest (VI.08)
Carpenteria spalla 1

CODICE PROGETTO	PROGETTO	LA.	PROG.	N. PROJ.	NOME FILE	REVISIONE	SCALA
D P I 0 0 8 1	D	20			T00V12STRCP118.pdf	B	1:50
D	C						
B	B	Revisione per istruttoria ANAS	Maggio 2021	MAJ	MARTIGNONI	RINALDI	
A	A	Emissione	Ottobre 2020	MAJ	MARTIGNONI	RINALDI	
REV.	DESCRIZIONE	DATA	REDATTO	VERIFICATO	APPROVATO		