PROFILO LONGITUDINALE
IN ASSE STRADALE - SCALA 1:100

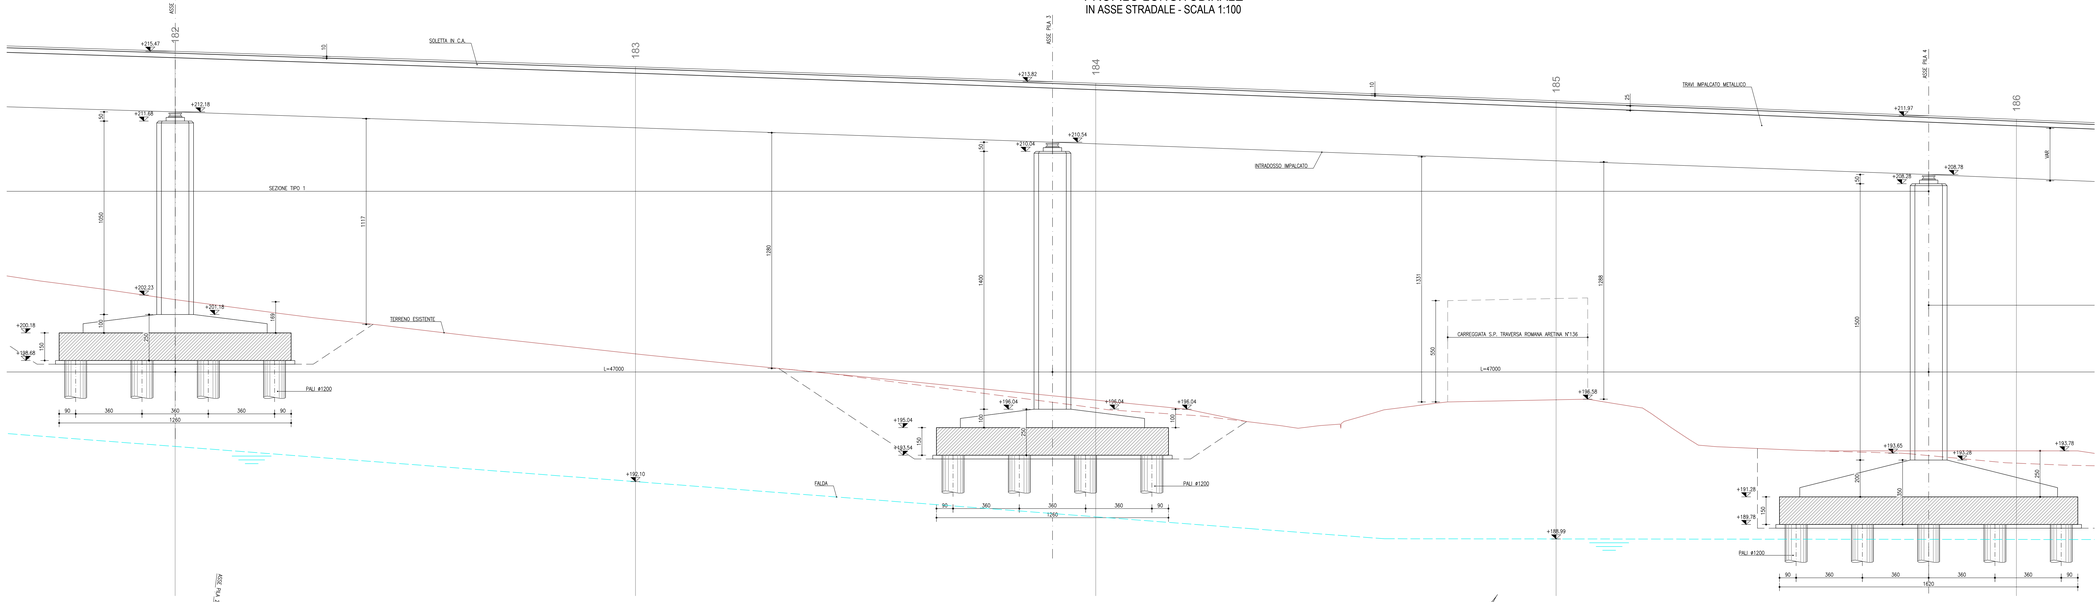

PIANTA CHIAVE SVINCOLO RUFFOLO
SCALA 1:2000

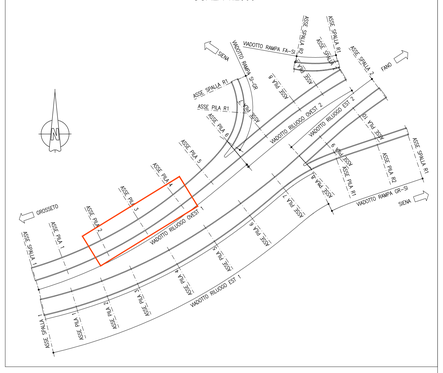

PIANTA SOTTOSTRUTTURE
SCALA 1:100

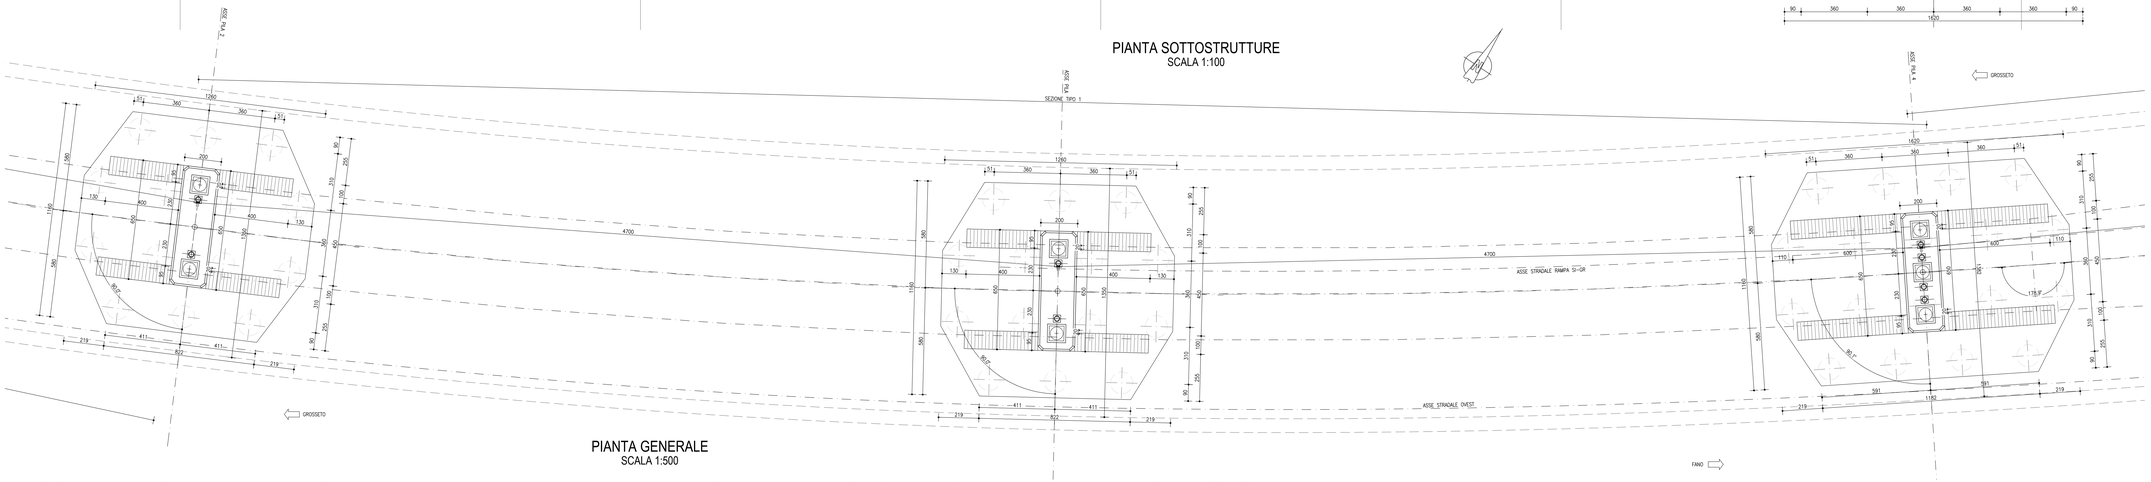

PIANTA GENERALE
SCALA 1:500

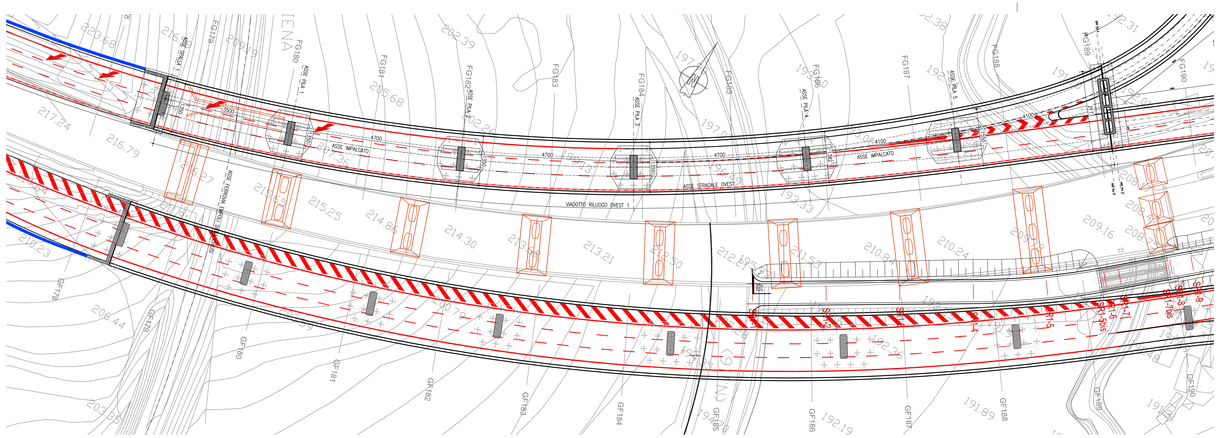

SEZIONE TIPO 2
SCALA 1:50

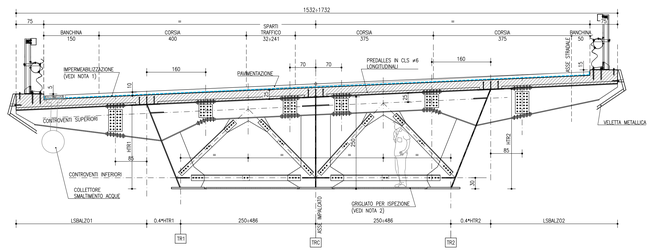

LEGENDA

- CALCESTRUZZO GETTATO IN OPERA
- IMPERMEABILIZZAZIONE
- PROFILO DI FALDA
- PROFILO DEL TERRENO

NOTE

NOTA 1: IMPERMEABILIZZAZIONE SOLETTA
– CAPPA IN ASFALTO SINTETICO SPESSORE FINITO 10 mm

NOTA 2: GRIGLIATO IN ACCIAIO ZINCATO
CARICO MAX 1.00 kN/mq, PESO 50 kg/mq

NOTA GENERALE: TUTTE LE MISURE SONO IN CENTIMETRI

anas GRUPPO FS ITALIANE — *Direzione Progettazione e Realizzazione Lavori*

S.G.C. E78 GROSSETO–FANO
Tratto Siena Bettolle (A1)
Adeguamento a 4 corsie del tratto Siena–Ruffolo (Lotto 0)

PROGETTO DEFINITIVO
COD. FI-81

R.T.I. di PROGETTAZIONE: Mandataria PRO ITER; Mandante IDROSTUDIO, sinèrgo, D'VA

PROGETTISTI:
Ing. Riccardo Formichi – Pro Iter srl (Integratore prestazioni specialistiche) Ordine Ing. di Milano n. 18045
Ing. Alberto Rinaldi – Ema s.r.l. Ordine Ing. di Milano n. 18951

IL GEOLOGO
Dott. Geol. Massimo Mezzanzanica – Pro Iter srl Albo Geol. Lombardia n. A762

COORDINATORE PER LA SICUREZZA IN FASE DI PROGETTAZIONE
Ing. Enrico Moretti – Ema s.r.l. Ordine Ing. di Milano n. 16237

VISTO: IL RESP. DEL PROCEDIMENTO
Ing. Raffaele Franco Corso

PROTOCOLLO | DATA

ORDINE DEGLI INGEGNERI DELLA PROVINCIA DI MILANO — DOTT. ING. CORRADO RICCARDO — Sez. A — Settori: a) Civile e ambientale b) Industriale c) Dell'informazione — N° A 18045

DOTT. GEOL. ALBERTO RINALDI — ORDINE DEGLI GEOLOGI DELLA LOMBARDIA — Sez. A N° 548

06 - Opere d'arte
06.02 - Opere d'arte maggiori - Viadotti
06.02.12 - Viadotto Rilusgo carreggiata Ovest (VI.08)
Planimetria impalcato, fondazioni, sezione longitudinale e trasversale Tav. 2

CODICE PROGETTO				NOME FILE	REVISIONE	SCALA
PROGETTO	LIV. PROG.	N. PROG.		T00VI12STRDI02B .pdf		
DPFI008 1	D	20		CODICE ELAB. T00VI12STRDI02	B	varie

REV.	DESCRIZIONE	DATA	REDATTO	VERIFICATO	APPROVATO
D					
C					
B	Revisione per istruttoria ANAS	Maggio 2021	MIALI	MARTIGNONI	RINALDI
A	Emissione	Ottobre 2020	MIALI	MARTIGNONI	RINALDI