



PROFILI LONGITUDINALI

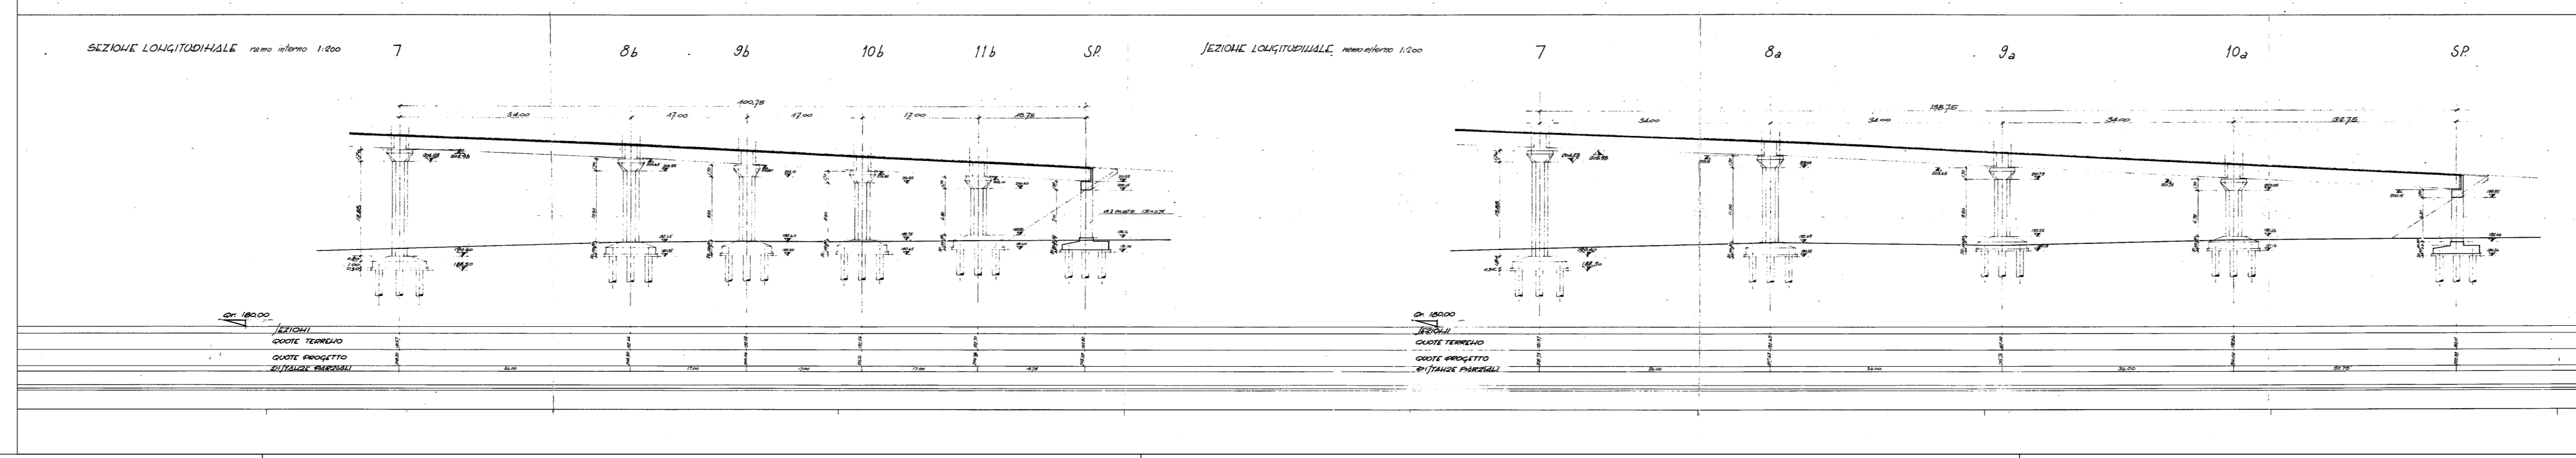

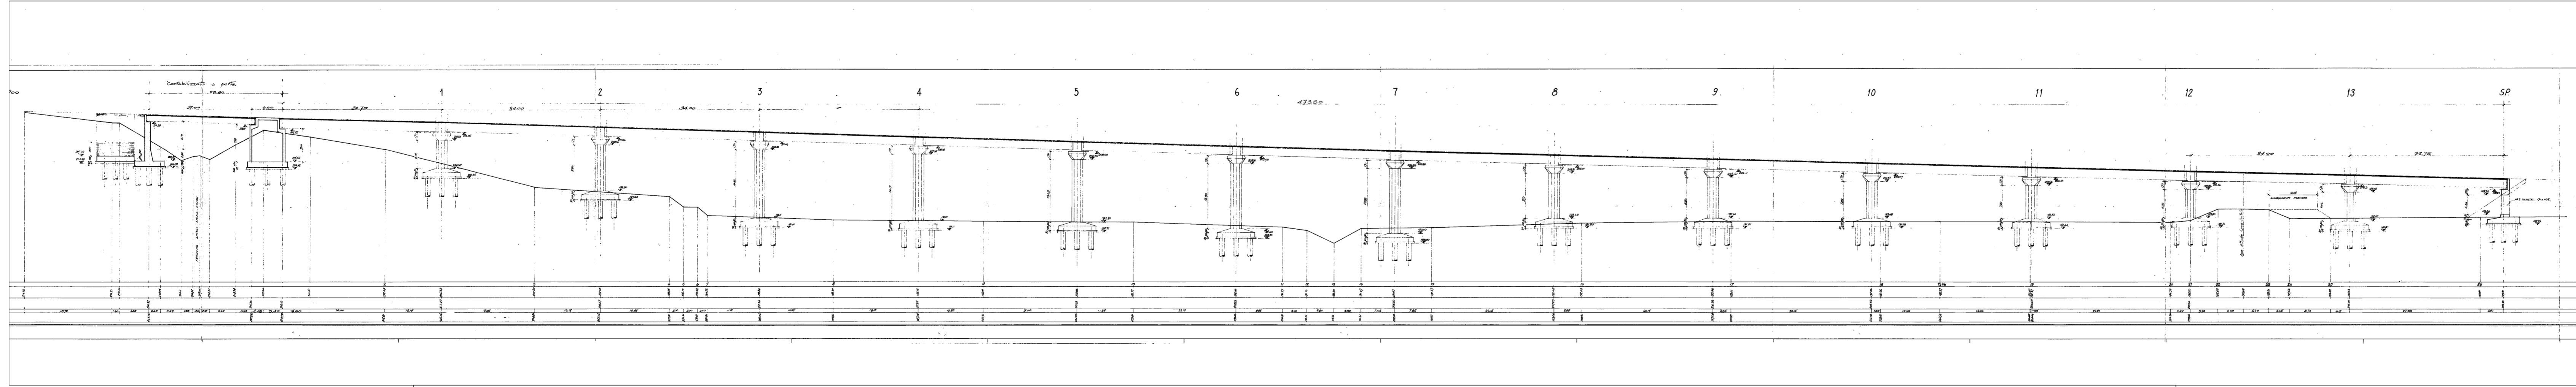

**GRUPPO FS ITALIANE** Direzione Progettazione e Realizzazione Lavori

**S.G.C. E78 GROSSETO-FANO**  
 Tratto Siena Bettolle (A1)  
 Adeguamento a 4 corsie del tratto Siena-Ruffolo (Lotto 0)

cod. FI-81

**PROGETTO DEFINITIVO**

R.T.I. di PROGETTAZIONE: Mandataria Mandante



PROGETTISTI:  
 Ing. Riccardo Formisani - PIA Inter srl (Delegazione prestazioni specialistiche)  
 Ordine Ing. di Milano n. 18045  
 Ing. Alberto Rivaldi - Drevital srl  
 Ordine Ing. di Milano n. 15887

IL GEOLOGO:  
 Dott. Gian Massimo Maccagnolo - PIA Inter srl  
 Abbi. Geol. Lombardo n. 4762

COORDINATORE PER LA SICUREZZA IN FASE DI PROGETTAZIONE:  
 Ing. Silvio Marini - Drevital srl  
 Ordine Ing. di Milano n. 18237

VISTO IL RESP. DEL PROCEDIMENTO:  
 Ing. Raffaele Franco Costa

PROTOCOLLO

DATA

**06 - Opere d'arte**  
**06.02 - Opere d'arte maggiori - Viadotti**  
**06.02.12 - Viadotto Rilugog carreggiata Ovest (VI.08)**  
 Demolizione Viadotto esistente Tav.01

CODICE PROGETTO	NOME FILE	REVISIONE	SCALA
PROGETTO	TOPV12STRD07A .pdf		
D			
C			
B			
A	Emissione	05/09/2020	ITALI
REV.	DESCRIZIONE	DATA	REDATTO VERIFICATO APPROVATO