

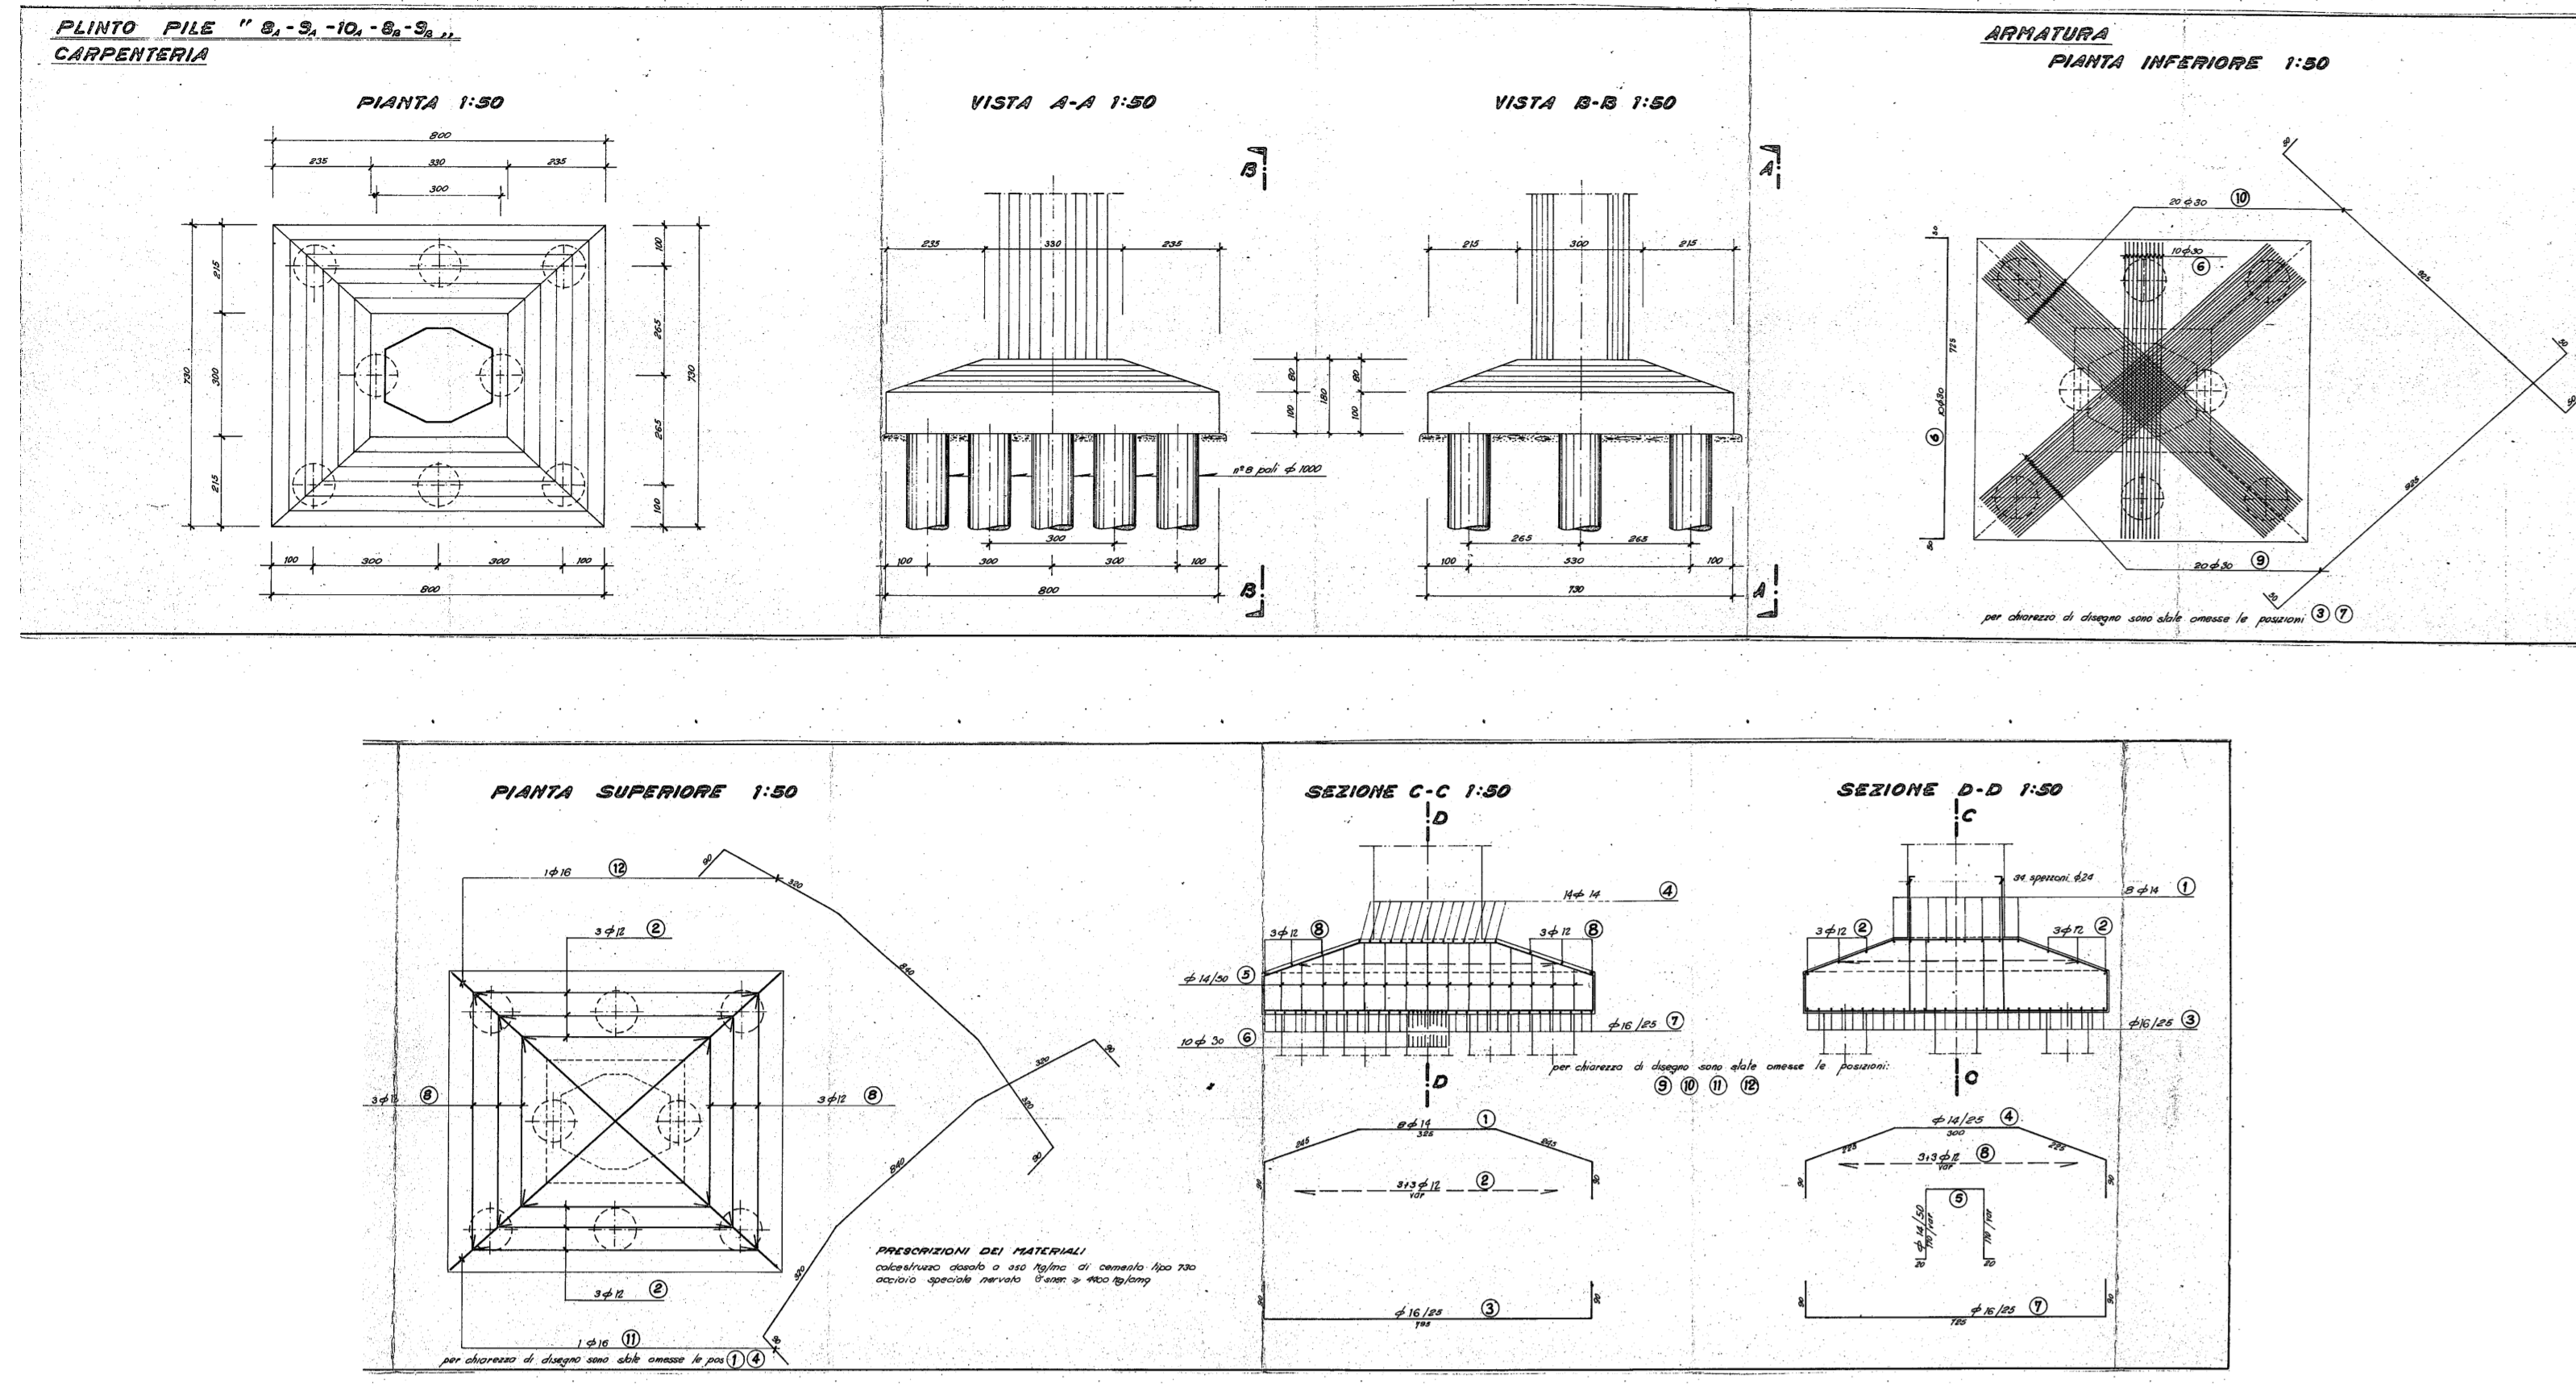



CARPENTERIA E ARMATURA PLINTI

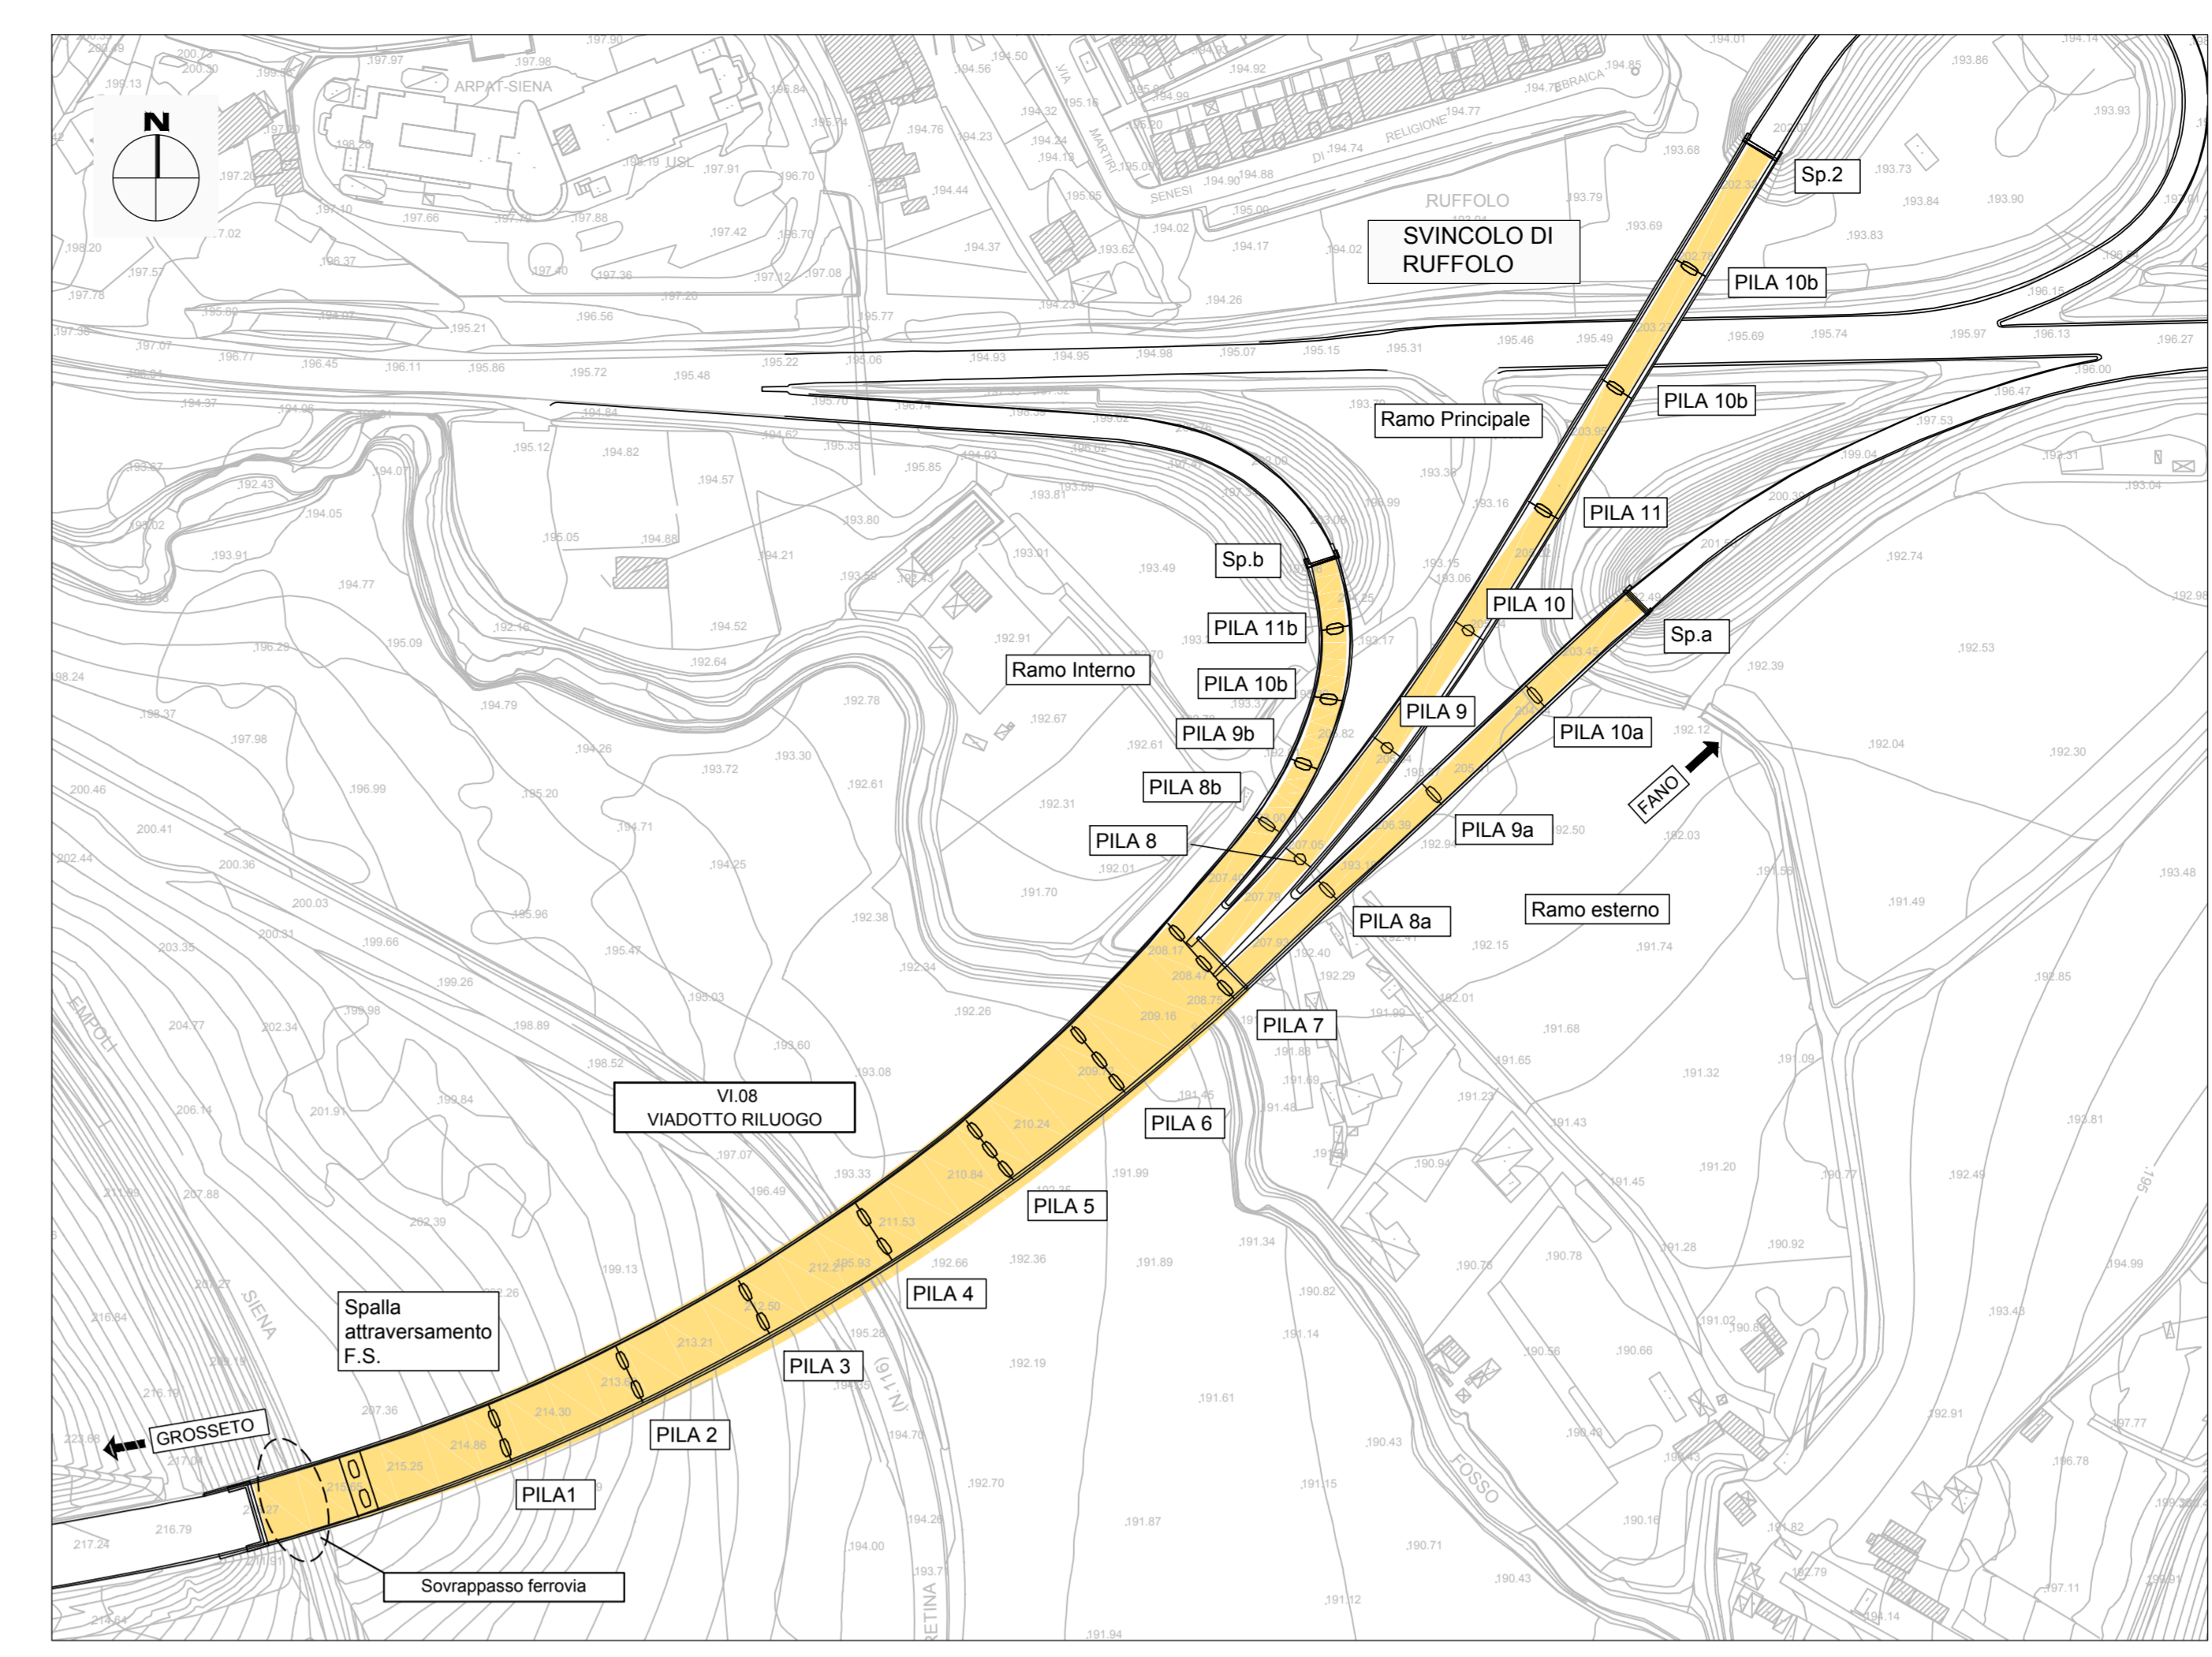


SOVRAPPASSO FERROVIA EMPOLI-SIENA-CHIUSI

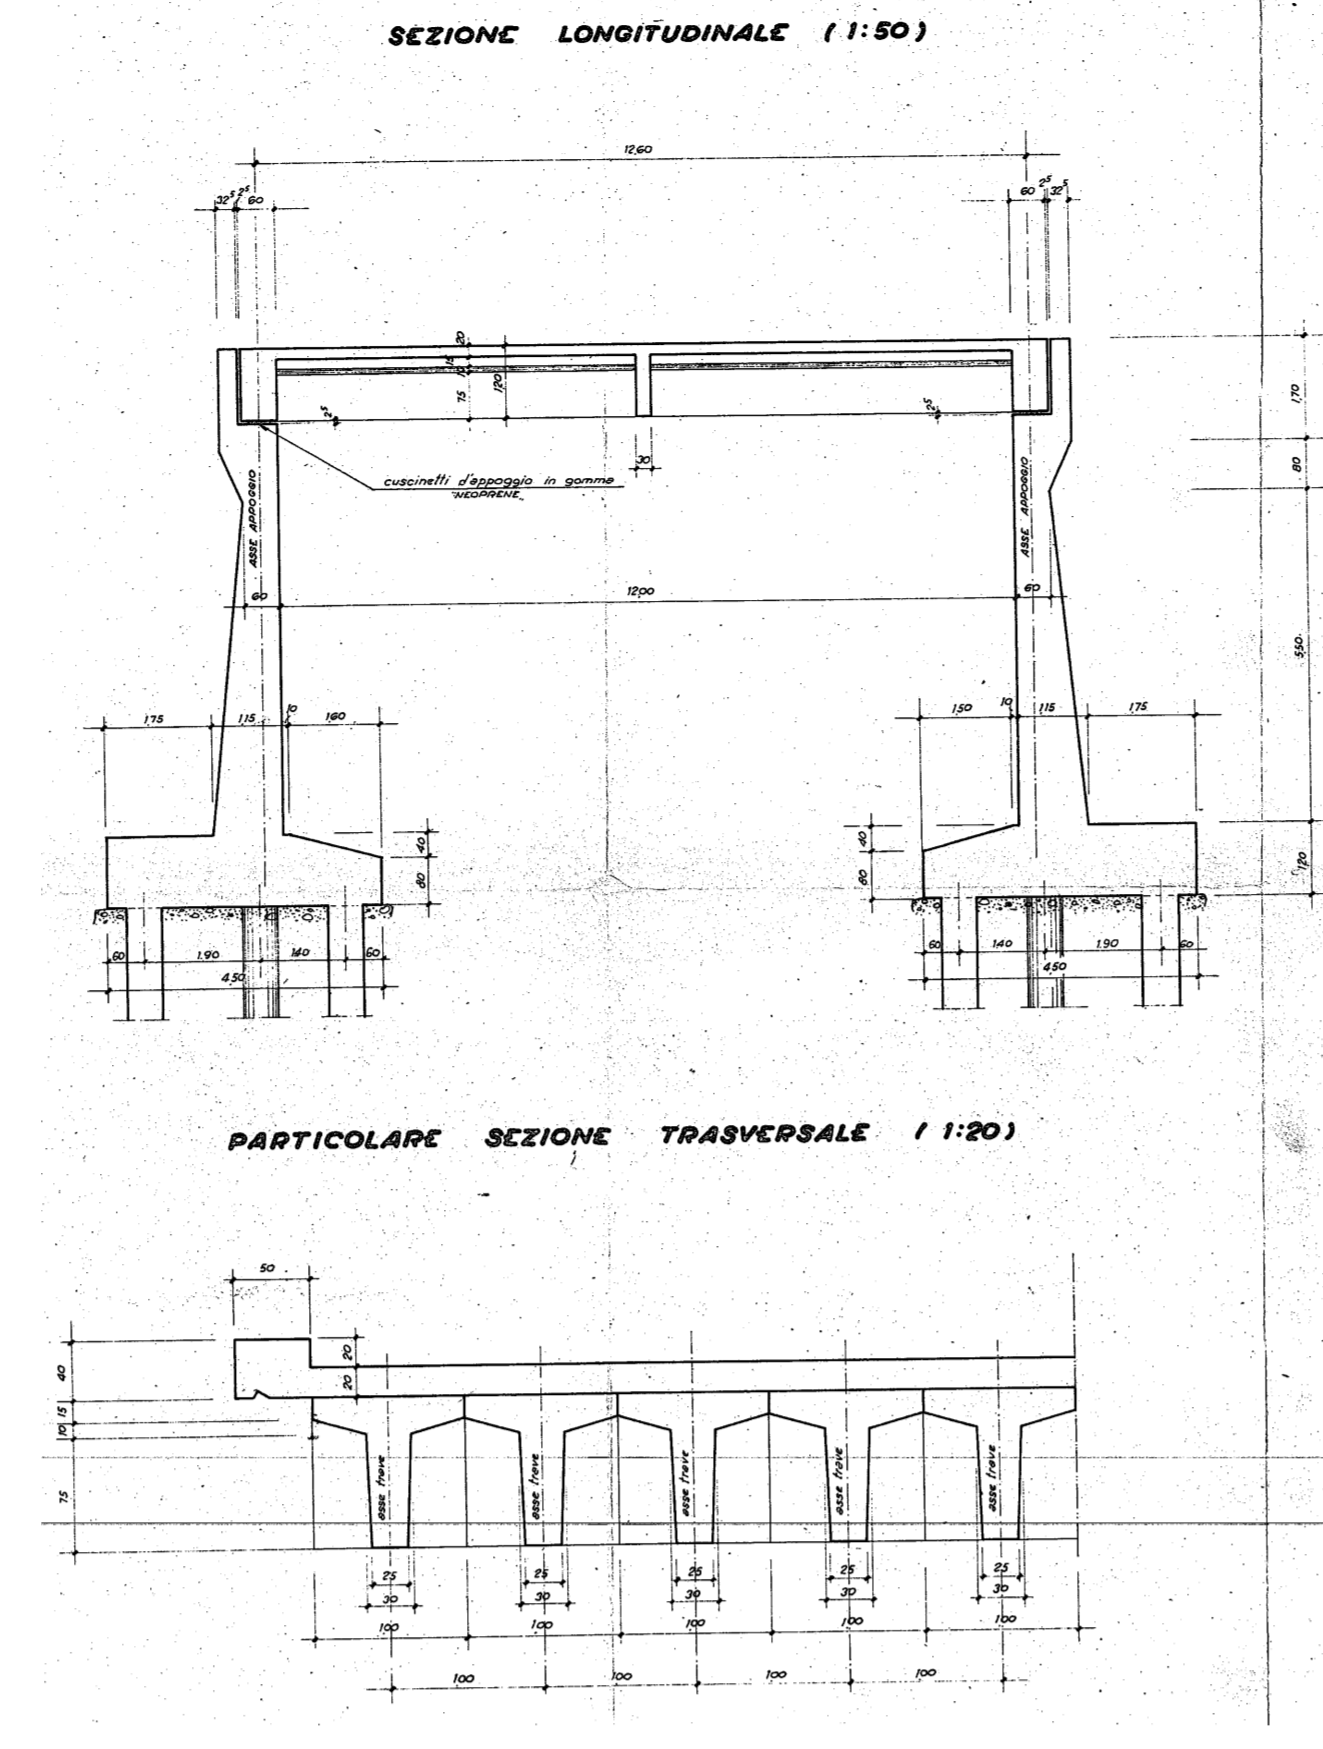


QUADRO DI UNIONE

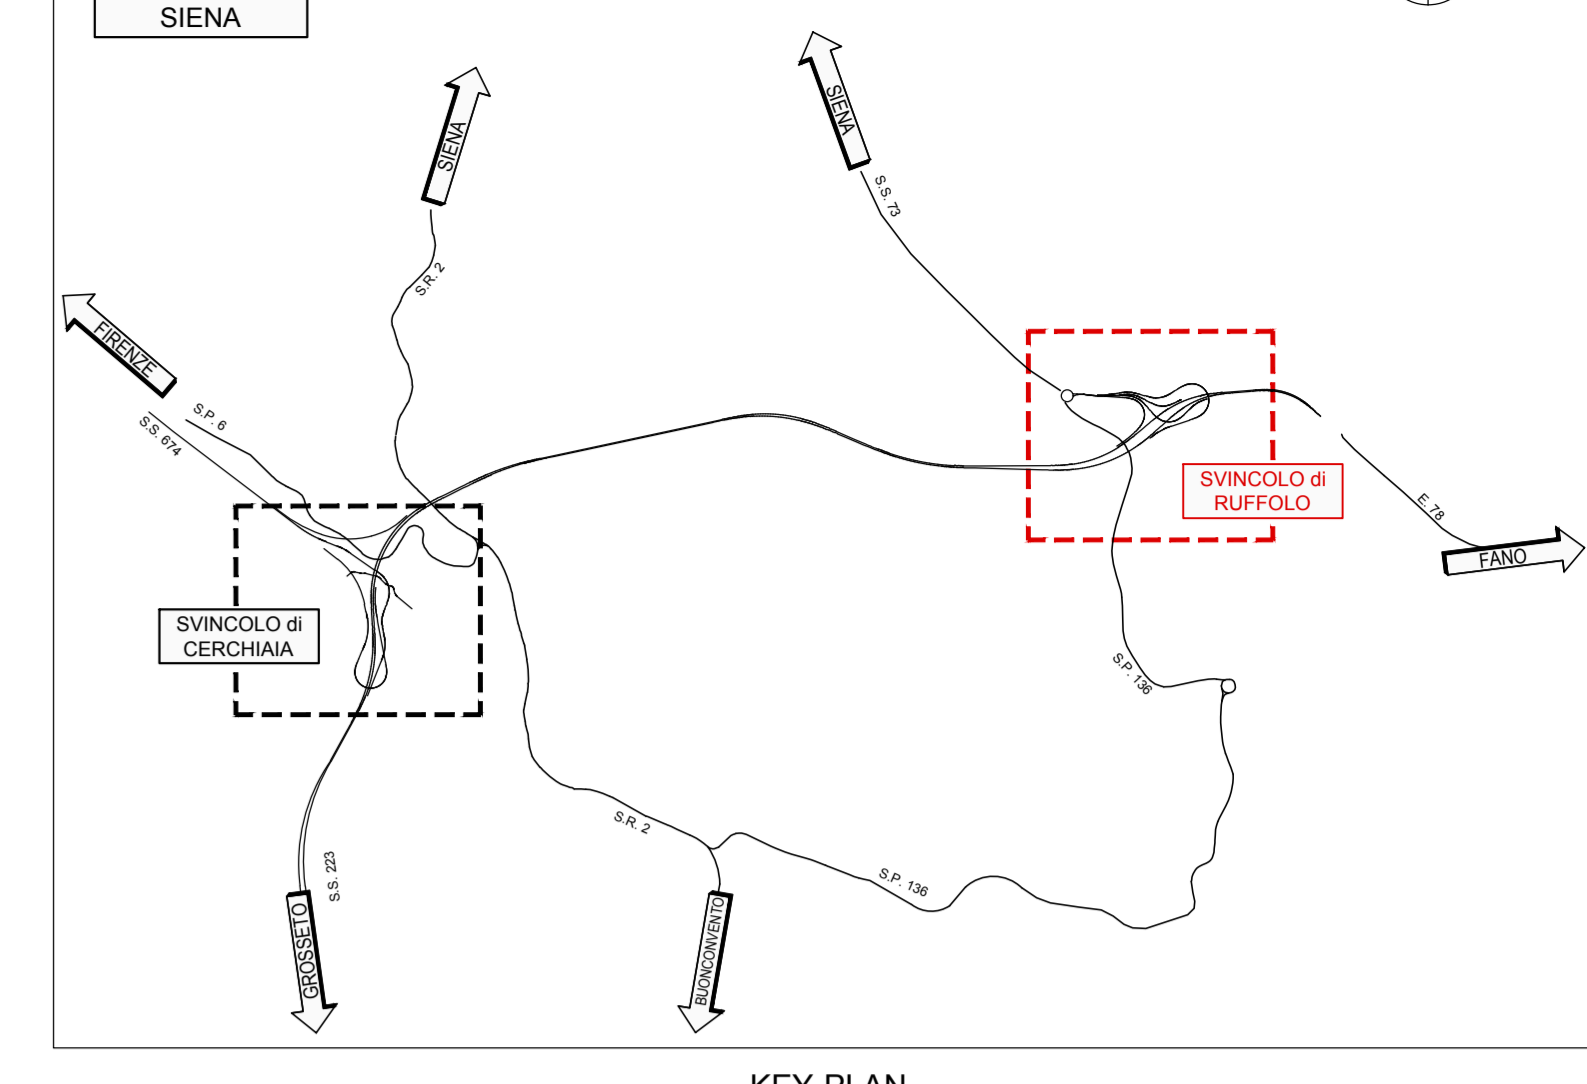


KEY-PLAN

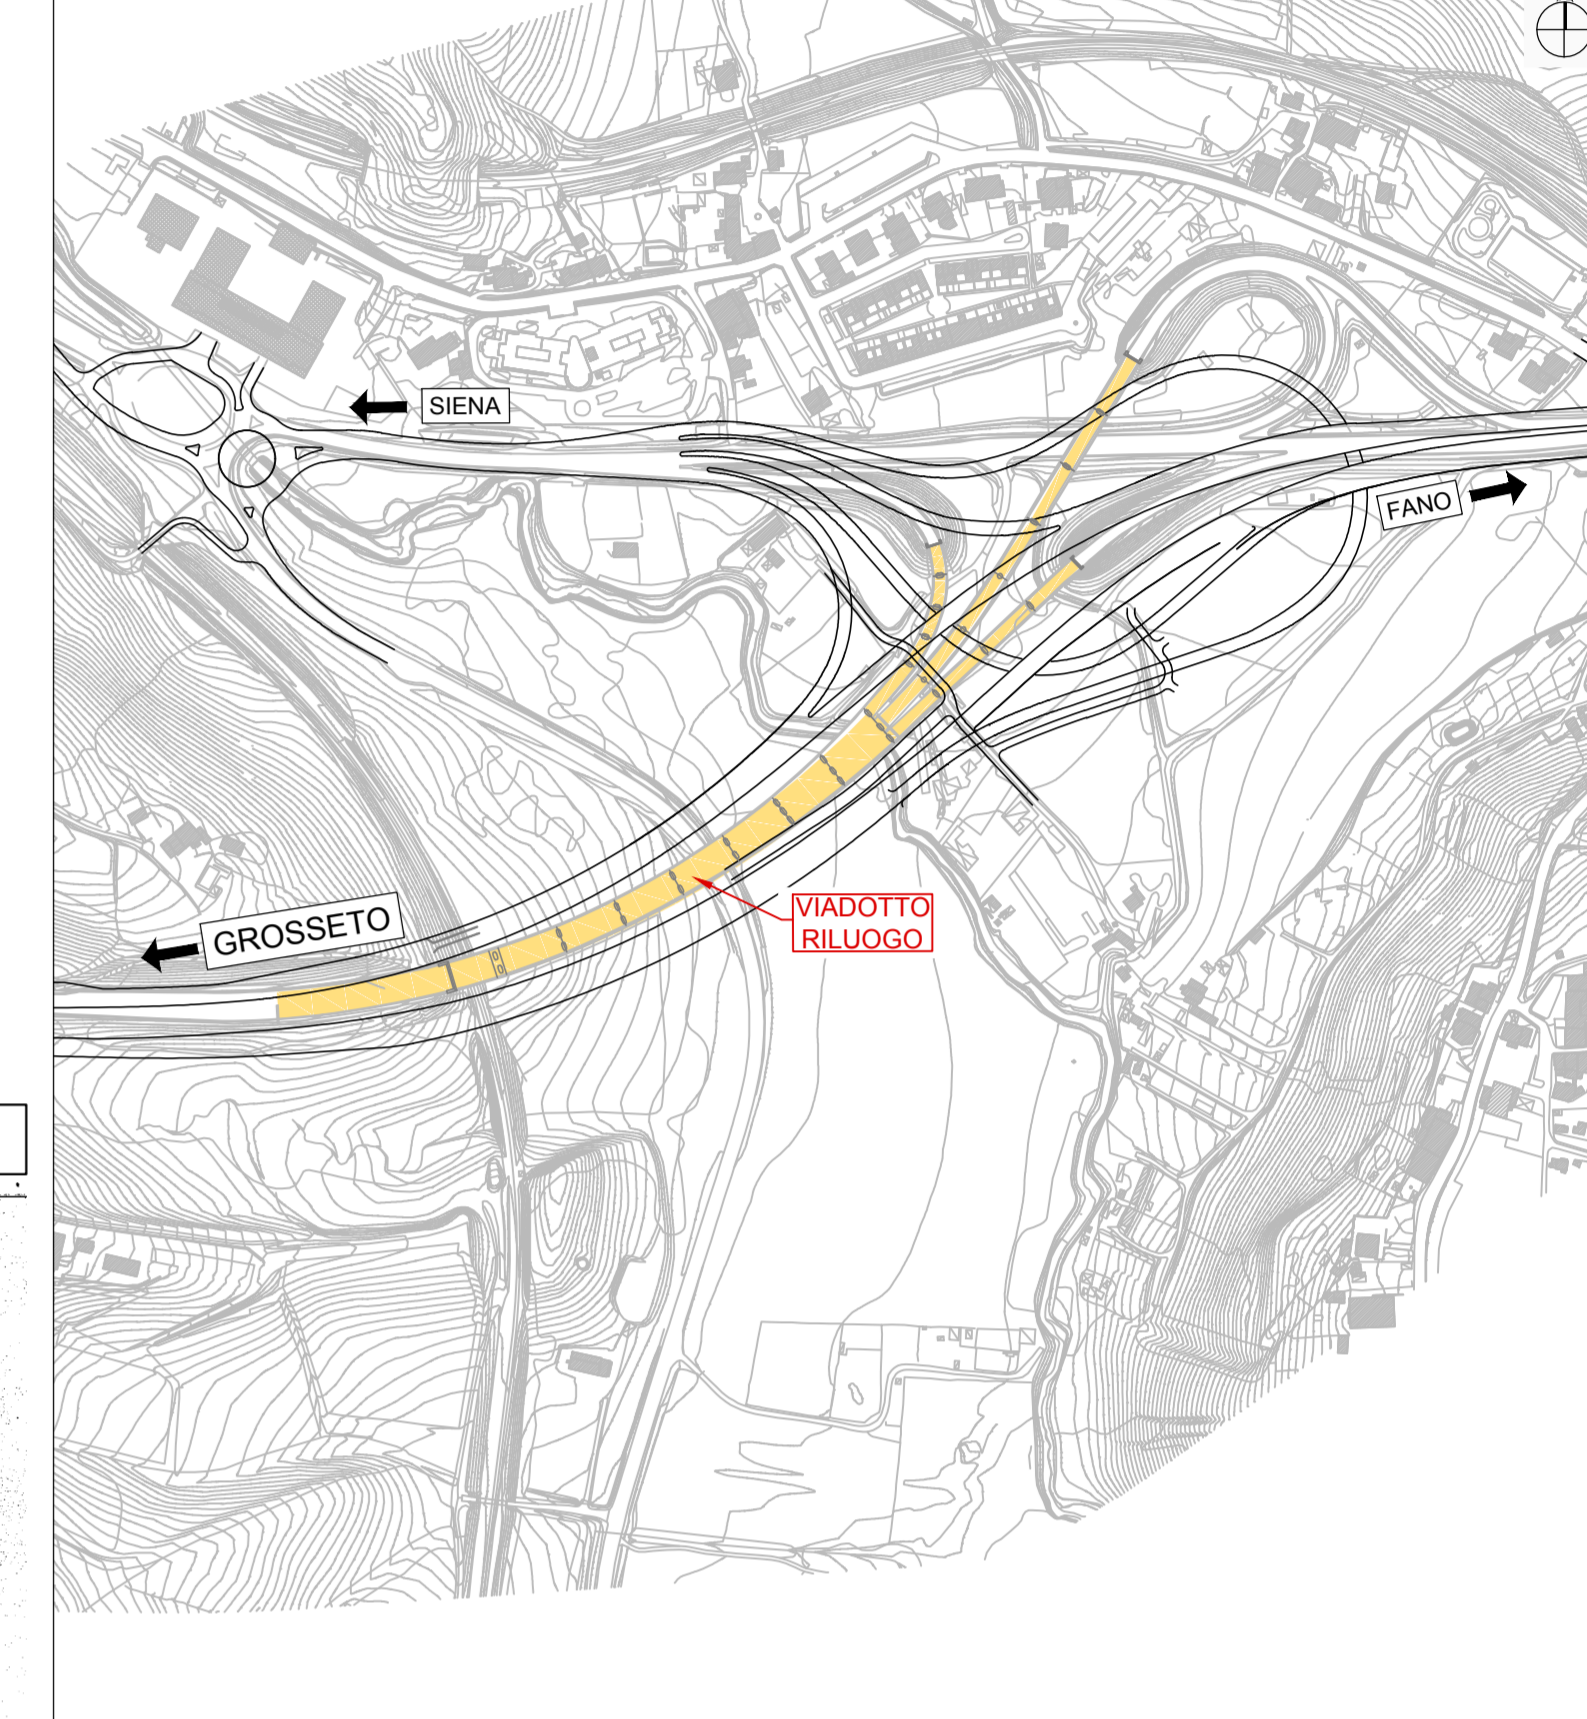


CARPENTERIA E ARMATURA SPALLA

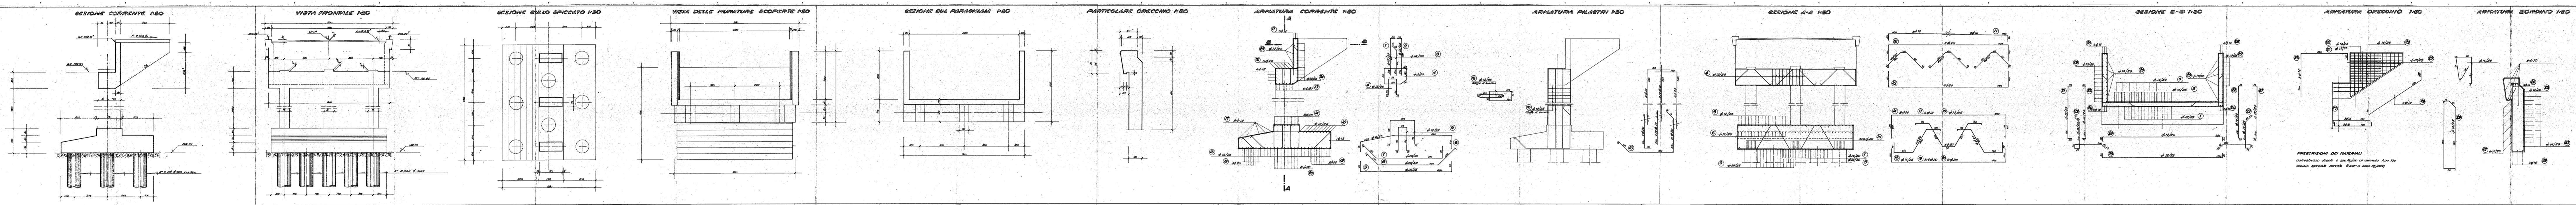

CARPENTERIA IMPALCATO A 6 TRAVI

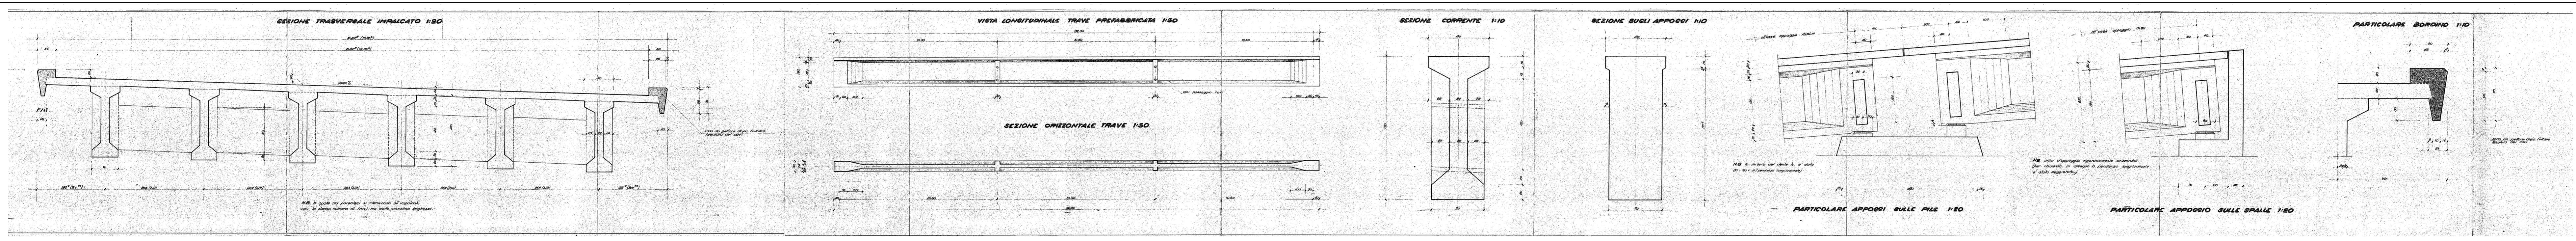

CARPENTERIA IMPALCATO A 7 TRAVI

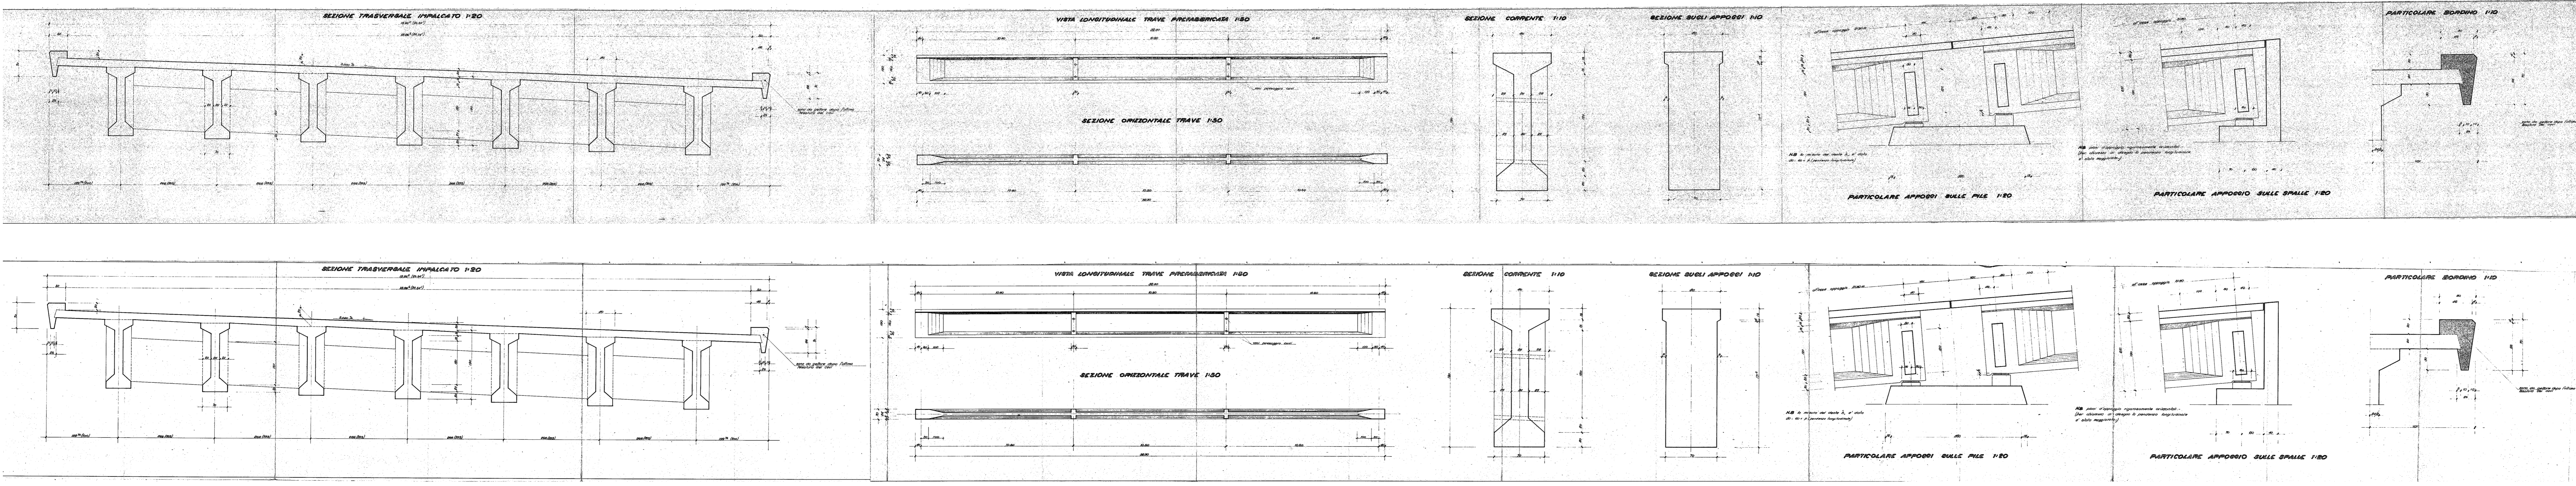

anas GRUPPO FS ITALIANE Direzione Progettazione e Realizzazione Lavori

S.G.C. E78 GROSSETO-FANO
Tratto Siena Bettolle (A1)
Adeguamento a 4 corsie del tratto Siena-Ruffolo (Lotto 0)

PROGETTO DEFINITIVO COD. FI-81

R.T.I. DI PROGETTAZIONE: Mandataria Mandante

PROGETTISTI:
Ing. Riccardo Formisani - Psa Inter srl (Delegatario prestazioni specialistiche)
Ordine Ing. di Milano n. 18043
Ing. Alberto Rivoli - Ercitalia srl
Ordine Ing. di Milano n. 15851

IL GEOLOGO:
Dott. Gian Massimo Maccagnolo - Psa Inter srl
Albo Geol. Lombardo n. 4762

COORDINATORE PER LA SICUREZZA IN FASE DI PROGETTAZIONE:
Ing. Silvio Marini - Ercitalia srl
Ordine Ing. di Milano n. 18237

VISTO IL RESP. DEL PROCEDIMENTO:
Ing. Raffaele Franco Costa

PROTOCOLLO DATA

06 - Opere d'arte
06.02 - Opere d'arte maggiori - Viadotti
06.02.12 - Viadotto Ruffolo carreggiata Ovest (VI.08)
Demolizione Viadotto esistente

| CODICE PROGETTO | NOME FILE | REVISIONE | SCALA |
|-----------------|--------------------|-----------|------------------------------|
| PROGETTO | UVI PROJ. N. PROJ. | | |
| D | DPF110081 | 20 | |
| C | | | |
| B | | | |
| A | | | |
| REV. | DESCRIZIONE | DATA | REDATTO VERIFICATO APPROVATO |