


VIADOTTO VI.08 - RILUOGO OVEST 2
FASE 9 - MONTAGGIO CONCI 5-6-7-8
SCALA 1:500




VIADOTTO VI.08 - RILUOGO OVEST 2
FASE 10 - MONTAGGIO CONCI 9-10-11-12
SCALA 1:500

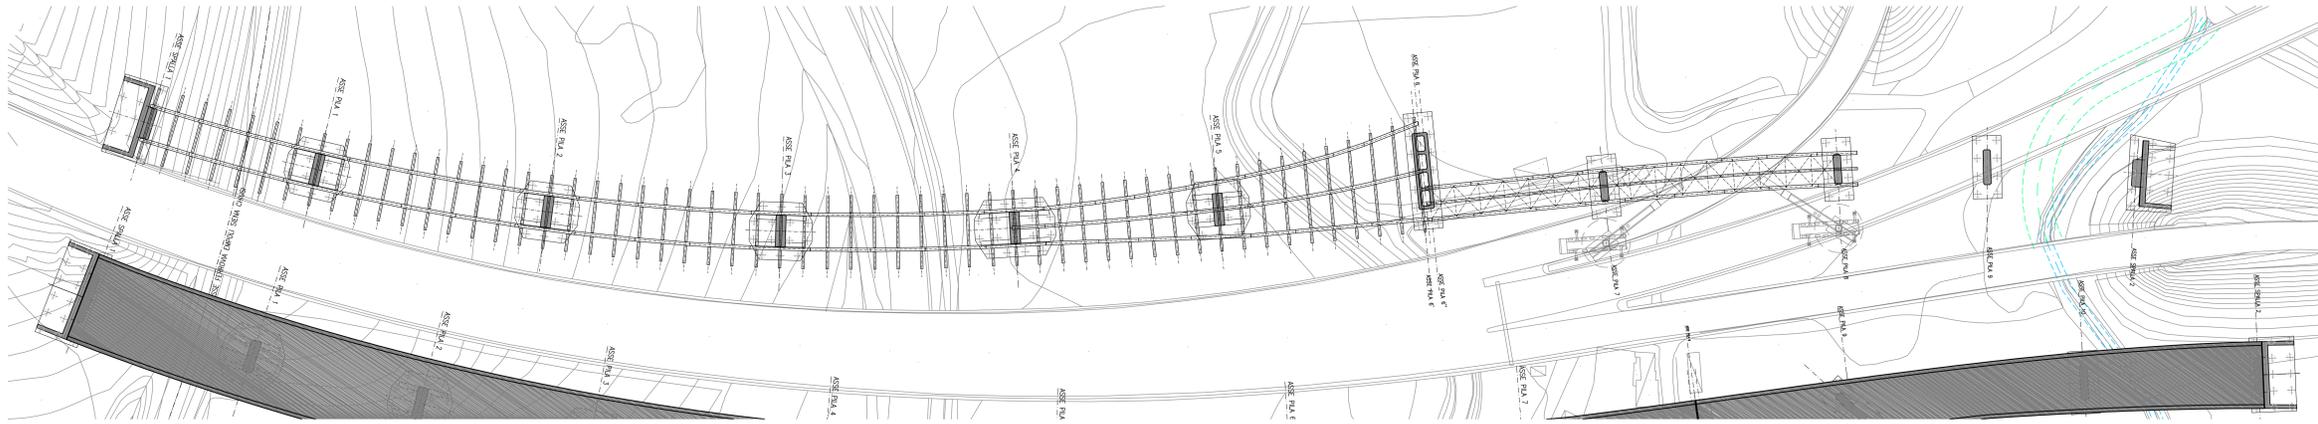


VIADOTTO VI.08 - RILUOGO OVEST 2
FASE 11 - MONTAGGIO CONCI 13-14-15-16
SCALA 1:500



VIADOTTO VI.08 - RILUOGO OVEST
FASE 12 - REALIZZAZIONE SOLETTA E COMPLETAMENTO RILEVATI DI ACCESSO
SCALA 1:500

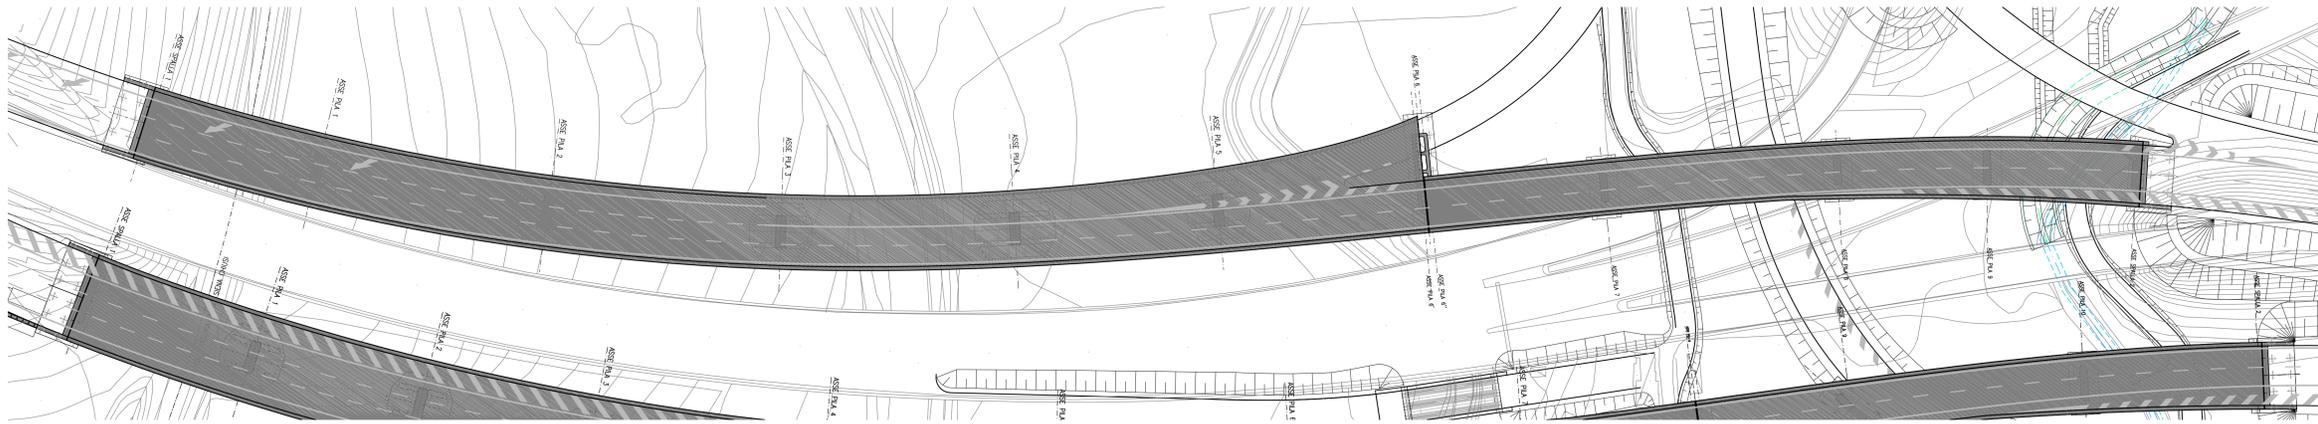

PIANTA CHIAVE SVINCOLO RUFFOLO
SCALA 1:2000

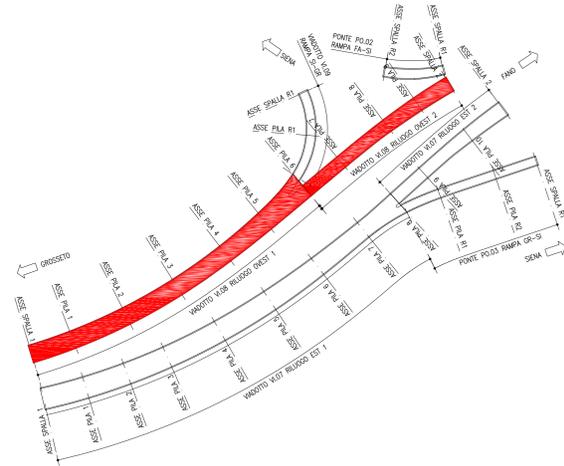

- NOTE:
- IL CANTIERE RICEVERA I CONCI PREASSEMBLATI DELLE TRAVI PRINCIPALI E GLI ELEMENTI DI CONTROVENTO
 - IL CONCIO DI IMPALCATO VERRA' ASSEMBLATO A PIE' D'OPERA E SUCCESSIVAMENTE VARATO IN QUOTA CON L'USO DI 2 GRU AUTOCARRATE CON PORTATA 250 ton
 - LE GIUNZIONI BULLONATE E LE SALDATURE DI SOLIDARIZZAZIONE DEI CONCI DOVRANNO ESSERE ESEGUITE SECONDO LE PRESCRIZIONI RIPORTATE NELL'ELABORATO TOG00EOSTRDC01 - TABELLA MATERIALI

anas
GRUPPO FS ITALIANI
Direzione Progettazione e Realizzazione Lavori

S.G.C. E78 GROSSETO-FANO
Trotto Siena Bettolle (A1)
Adeguamento a 4 corsie del tratto Siena-Ruffolo (Lotto 0)

PROGETTO DEFINITIVO cod. FI-81

R.T.I. di PROGETTAZIONE: Mandataria Mandante

PROGETTISTI:
 Ing. Riccardo Formica - Pro. Ter. art. (Integratore prestazioni specialistiche)
 Ordine Ing. di Milano n. 18245
 Ing. Alberto Rivetti - Dir. c.a. art.
 Ordine Ing. di Milano n. 16251
 IL GEOLOGO
 Dott. Geol. Massimo Mezzanocchia - Pro. Ter. art.
 Albo Geol. Lombardo n. 4762
 COORDINATORE PER LA SICUREZZA IN FASE DI PROGETTAZIONE
 Ing. Enrico Masetti - Dir. c.a. art.
 Ordine Ing. di Milano n. 16237
 VISTO IL RESP. DEL PROCEDIMENTO
 Ing. Raffaele Franco Corso

06 - Opere d'arte
 06.02 - Opere d'arte maggiori - Viadotti
 06.02.12 - Viadotto Rilugoo carreggiata Ovest (VI.08)
 Metodi costruttivi (Fasi costruttive, sistemi di varo) Tav. 3

PROGETTO	LV.	PROG.	N. PROG.	REVISIONE	SCALA
D\P\F\I\0\0\8\1	D	2\0		B	1:500
CODICE PROGETTO: 06 NOME FILE: TO0V12STRD118 .pdf CODICE ELAB.: TO0V112STRD111					
D					
C	Revisione per istruzione ANAS		Maggio 2021	MBU	SMARTONCHI
B	Emissione		Ottobre 2020	MBU	SMARTONCHI
A					FINALI
REV.	DESCRIZIONE	DATA	REDATTO	VERIFICATO	APPROVATO