



FASE 1: REALIZZAZIONE DELLA CARREGGIATA IN DIREZIONE FANO

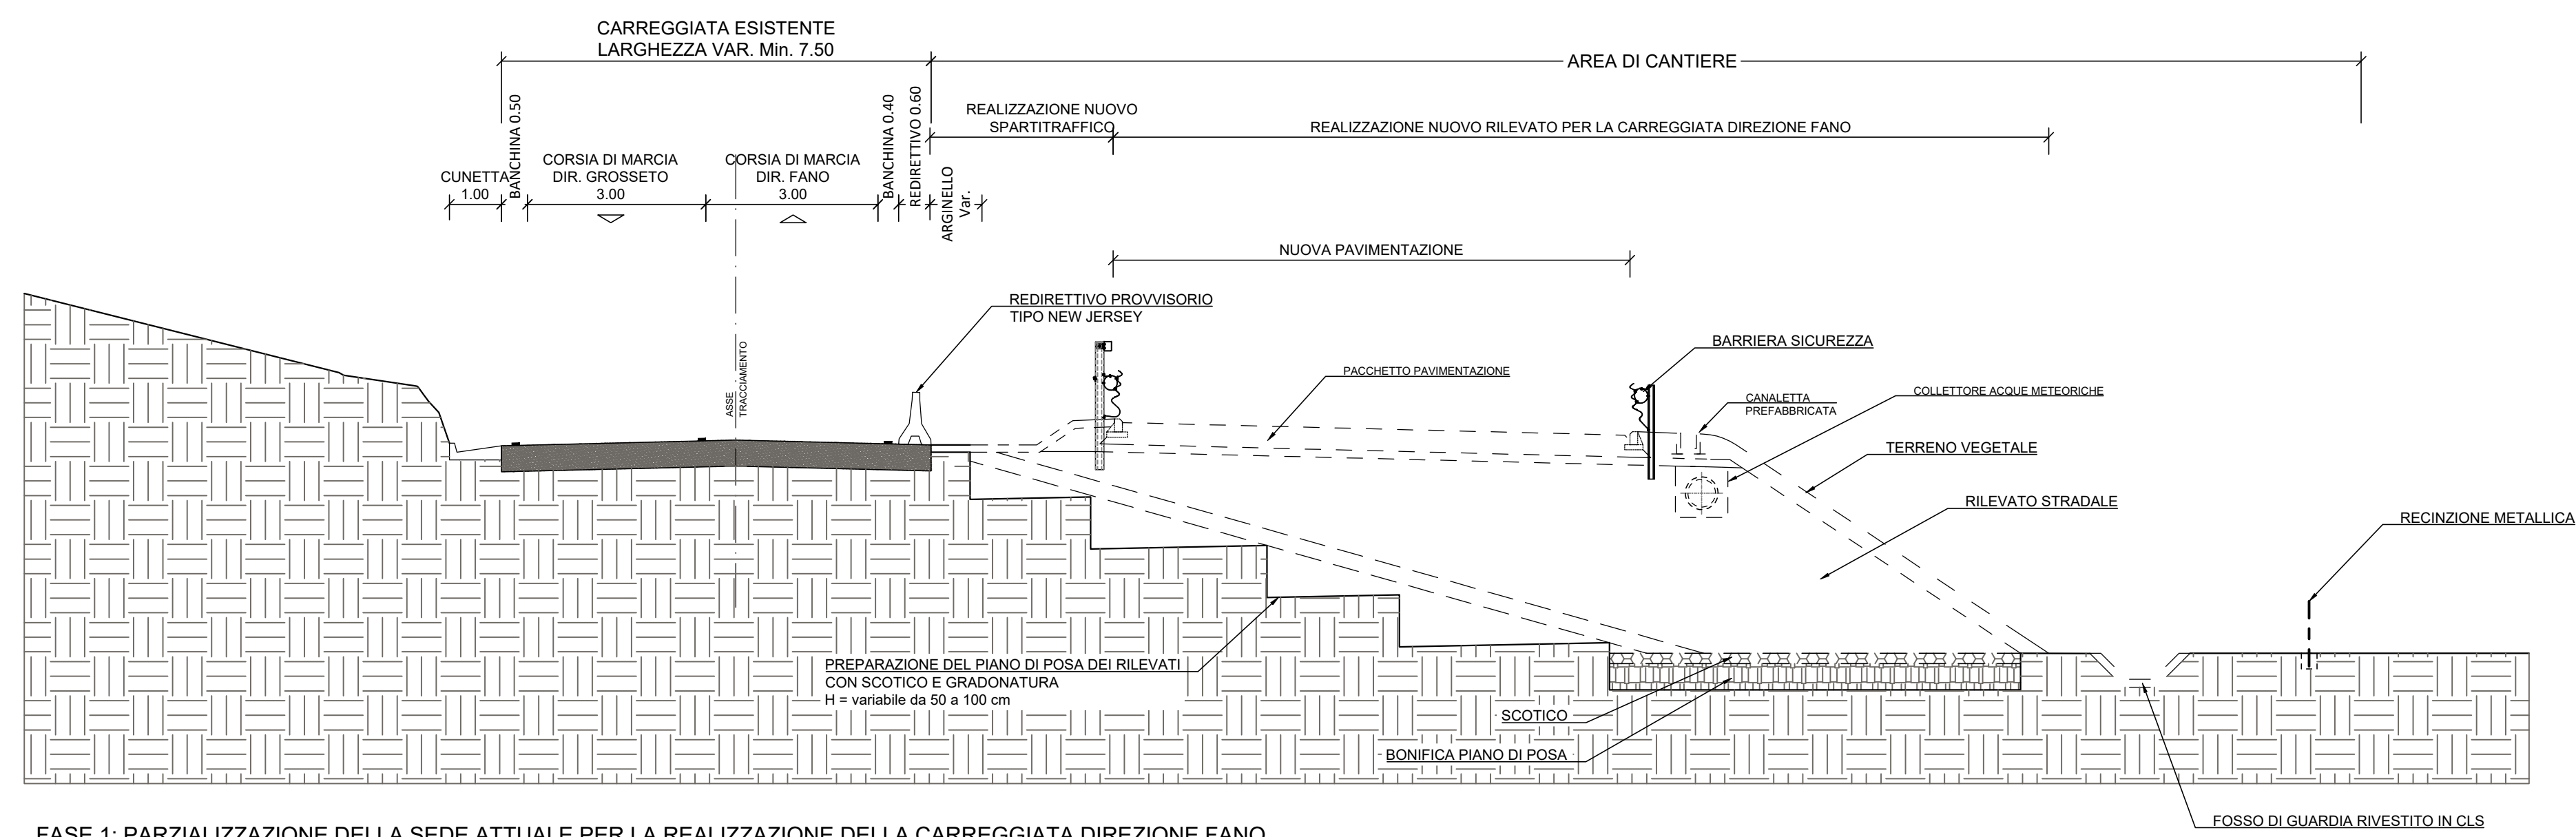



FASE 1: PARZIALIZZAZIONE DELLA SEDE ATTUALE PER LA REALIZZAZIONE DELLA CARREGGIATA DIREZIONE FANO

FASE 2: REALIZZAZIONE CARREGGIATA DIREZIONE GROSSETO

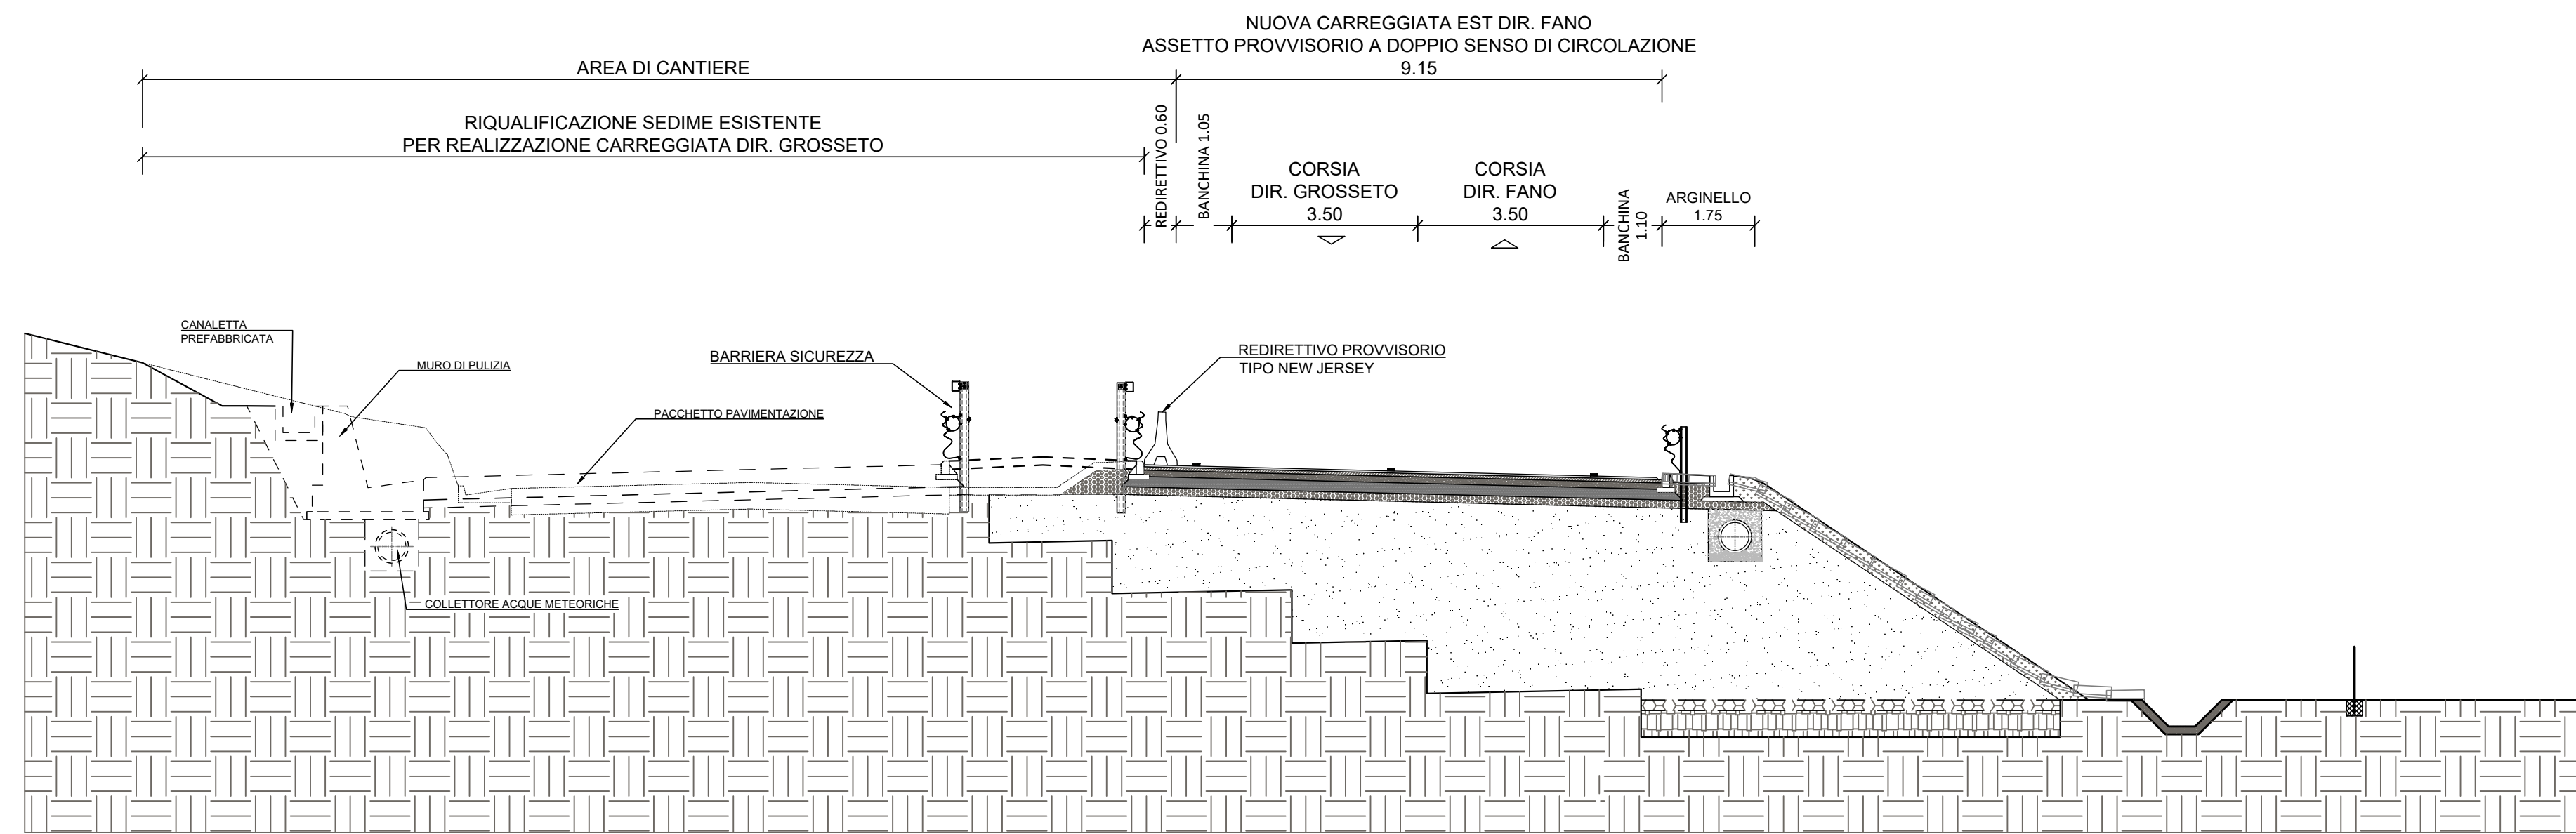


FASE 2: SPOSTAMENTO DEL TRAFFICO SULLA CARREGGIATA IN DIREZIONE FANO PER CONSENTIRE IL RECUPERO DELLA VIA ESISTENTE PER LA REALIZZAZIONE DELLA CARREGGIATA DIREZIONE GROSSETO


FASE 3: FINITURE E APERTURA AL TRAFFICO IN ASSETTO FINALE

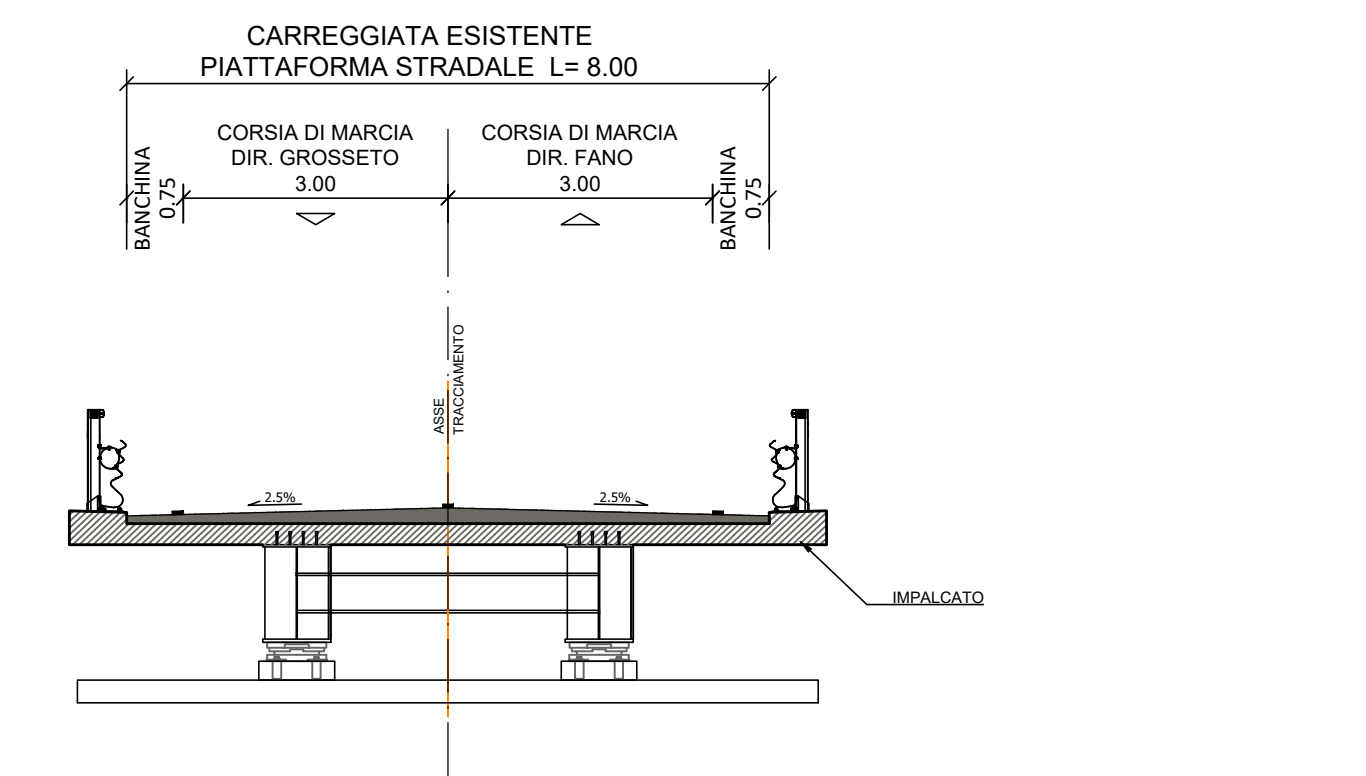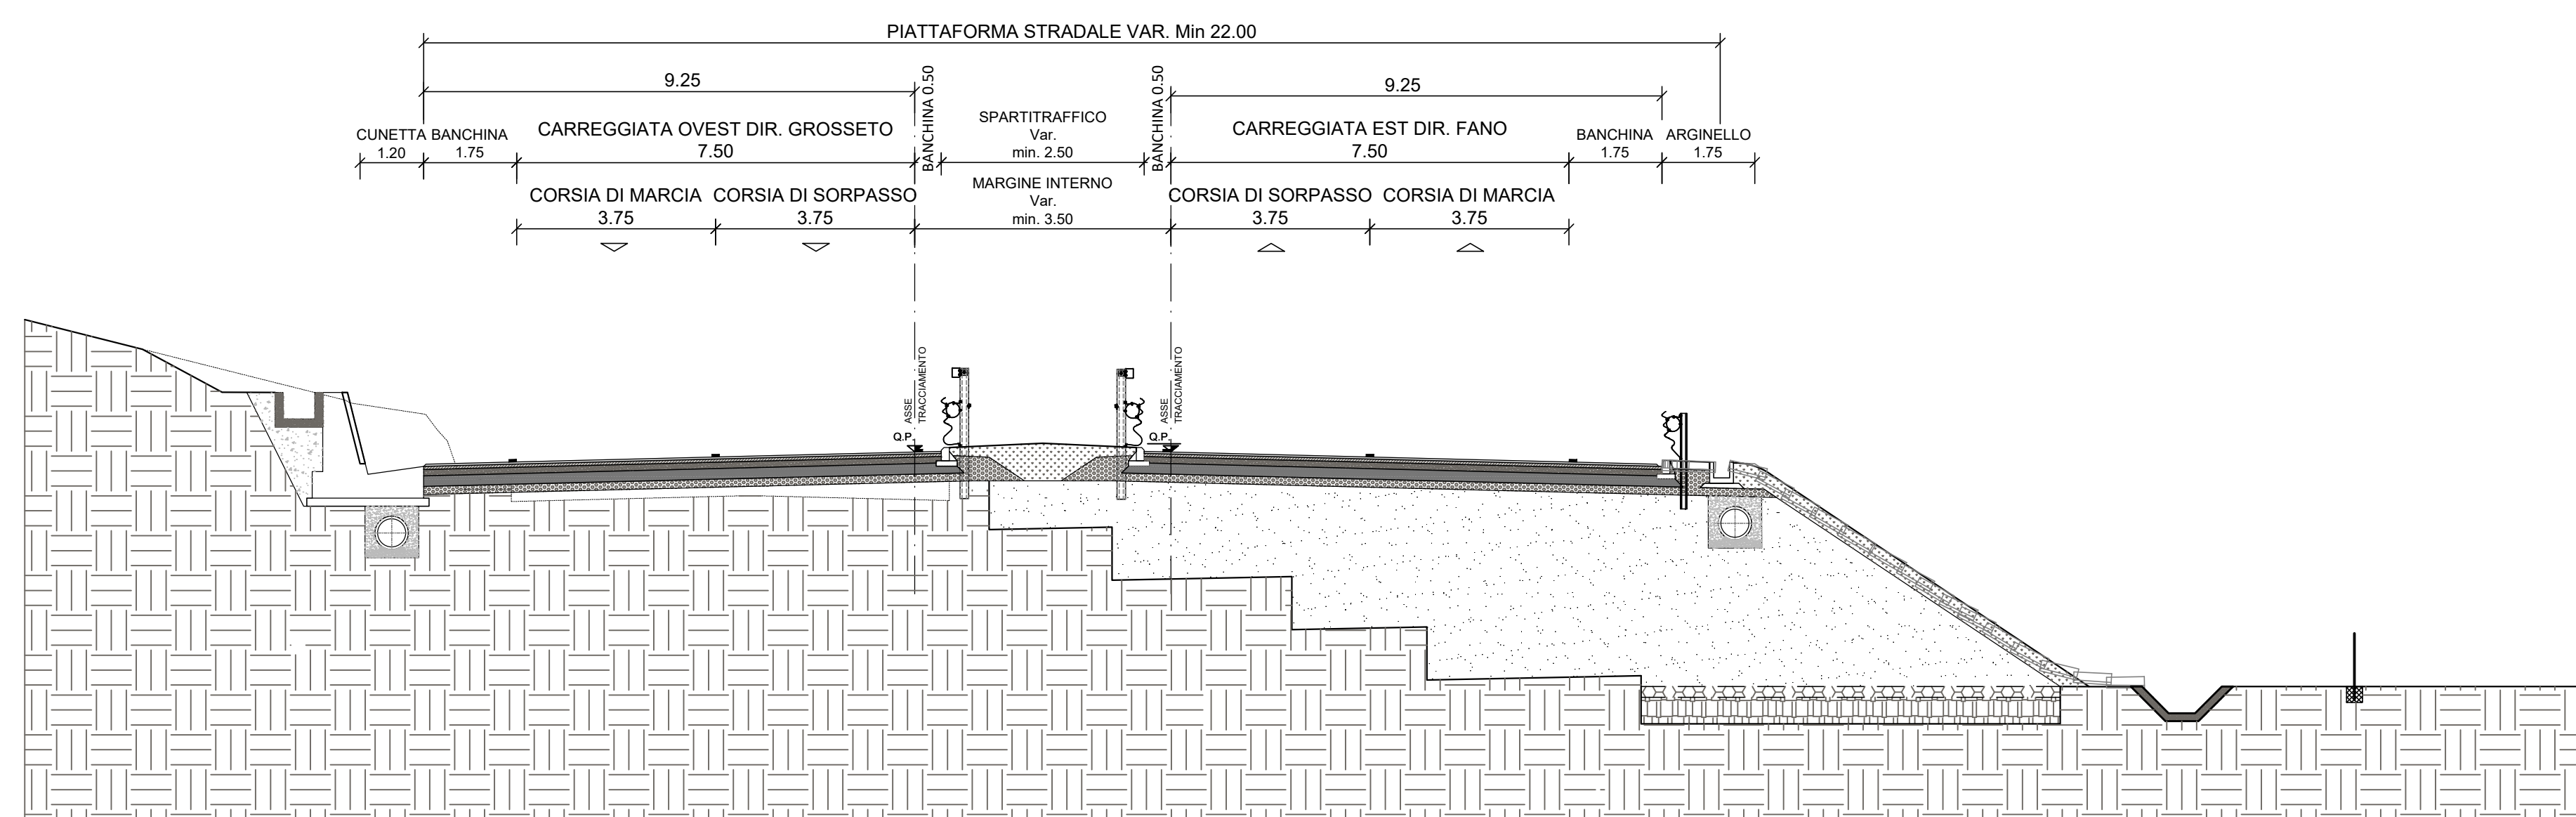


FASE 1: REALIZZAZIONE DELLA CARREGGIATA IN DIREZIONE FANO

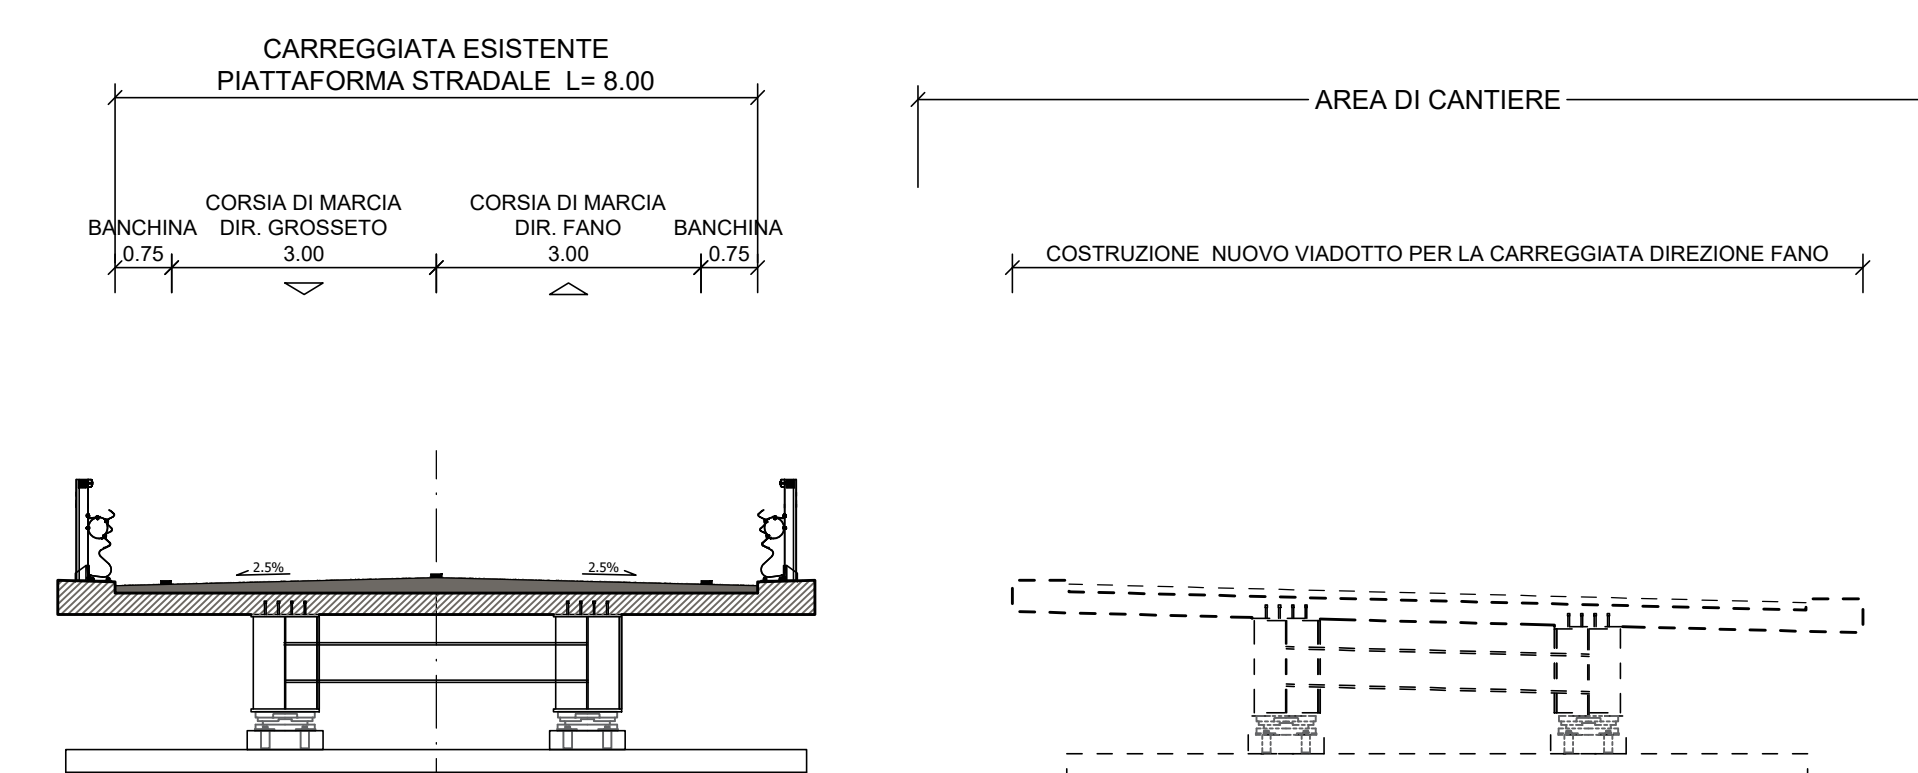


FASE 2: REALIZZAZIONE CARREGGIATA DIREZIONE GROSSETO

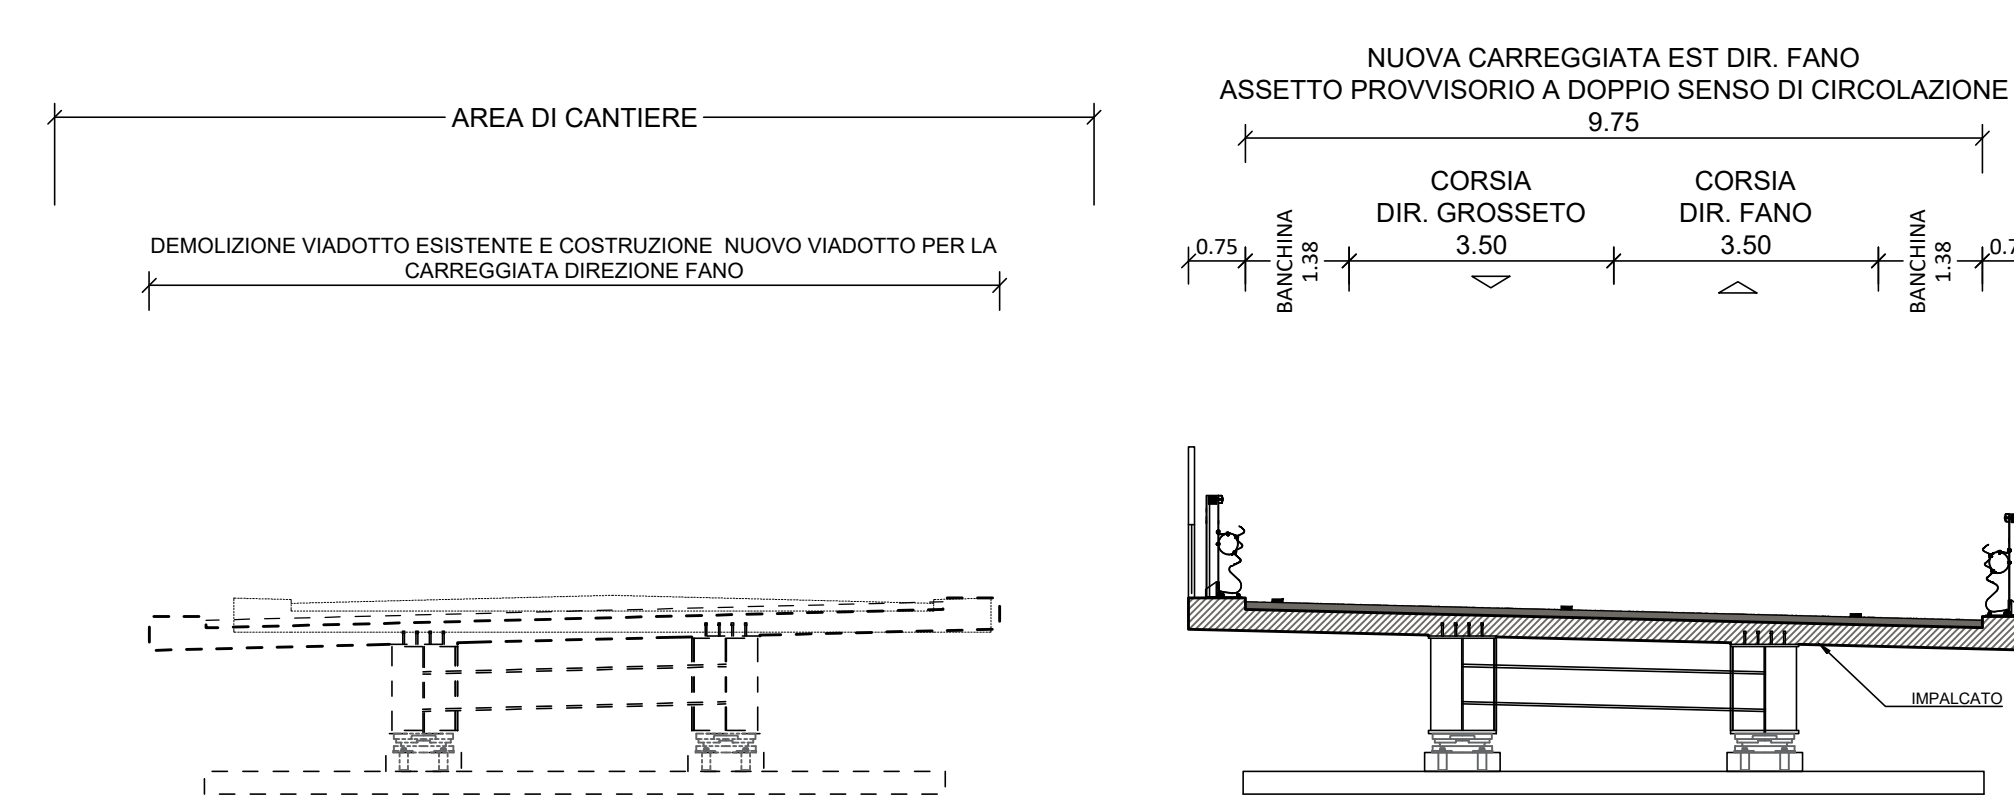


FASE 3: FINITURE E APERTURA AL TRAFFICO IN ASSETTO FINALE

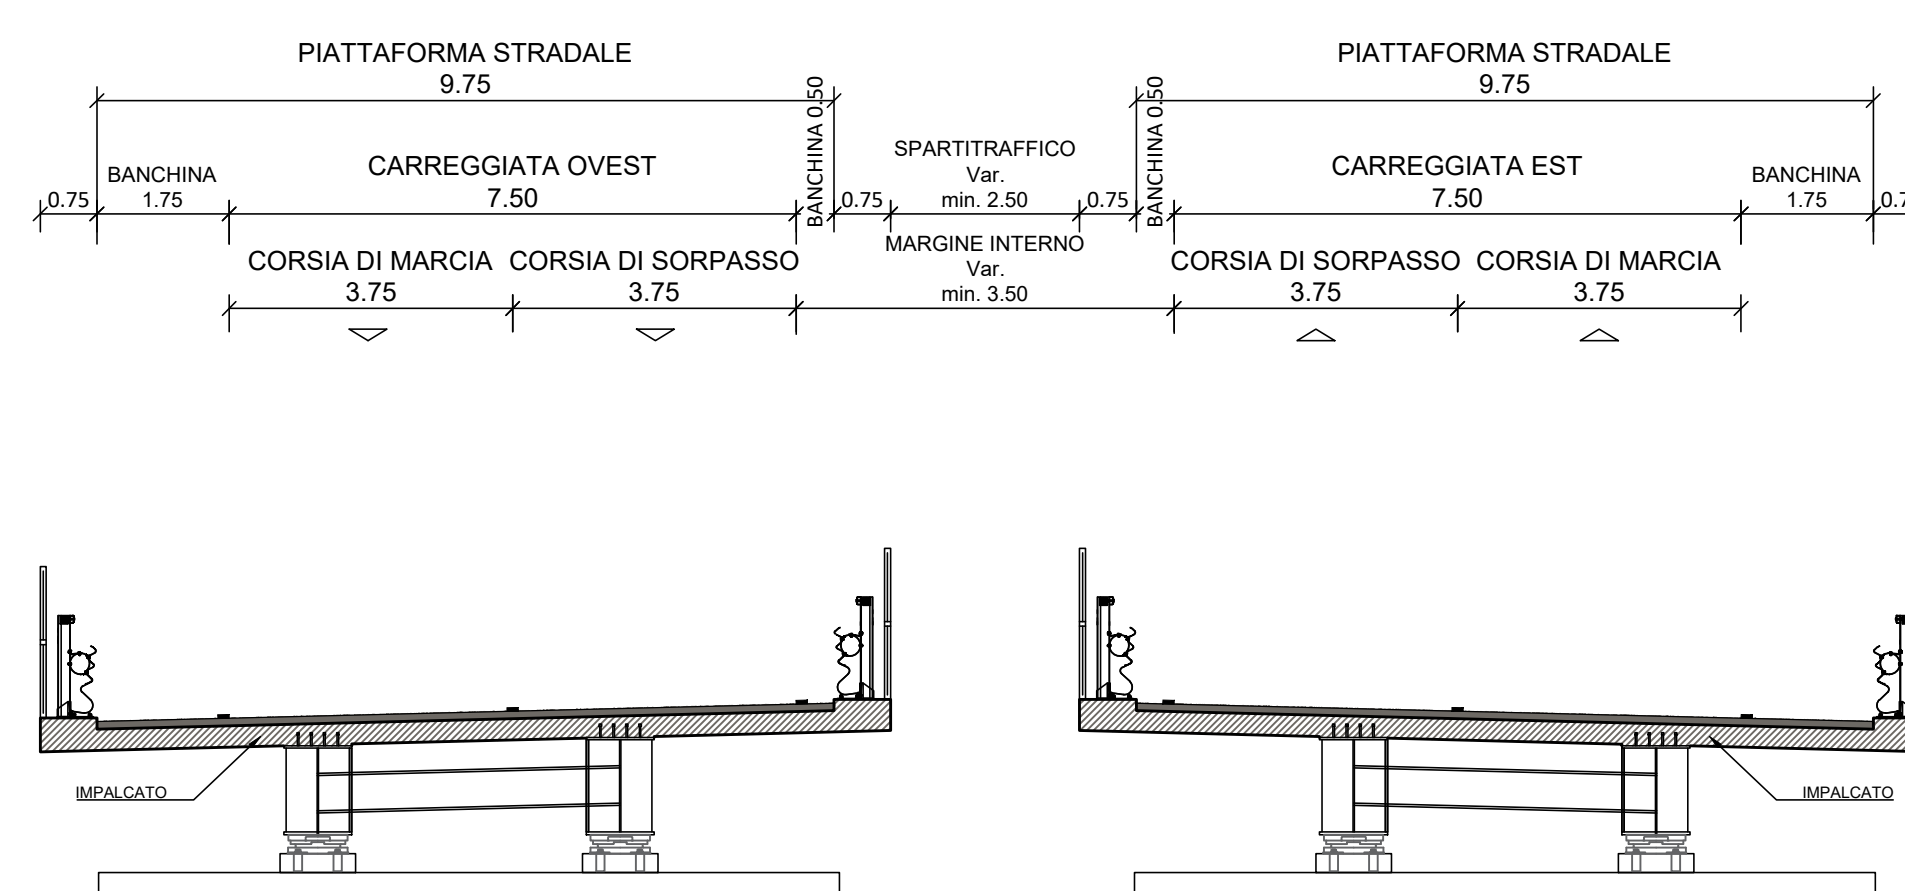

PARTICOLARE TIPO 1 - SU NUOVA SEDE

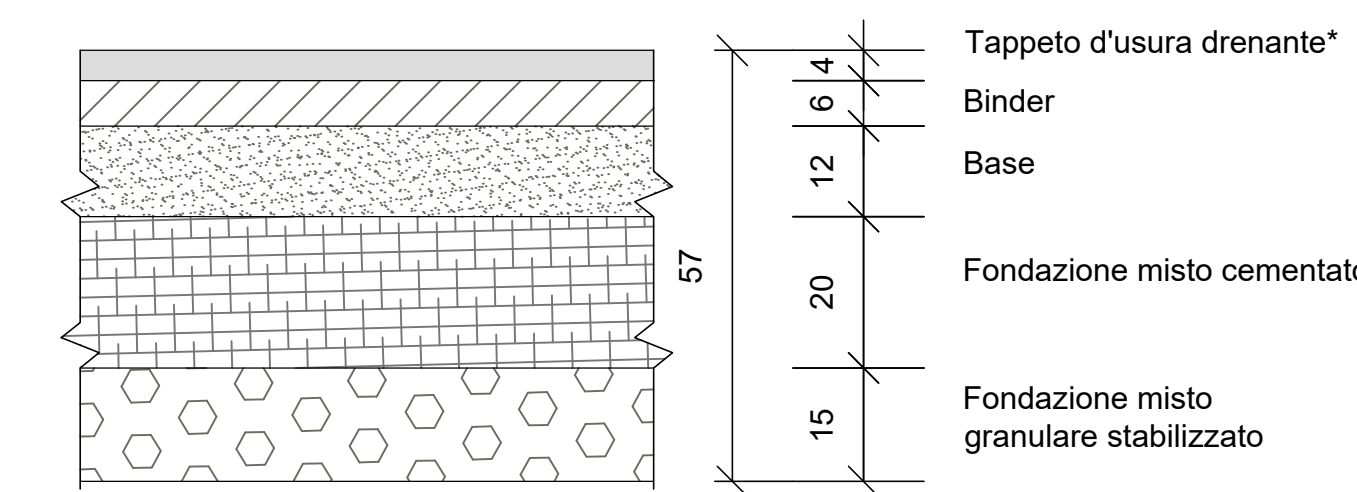


PARTICOLARE TIPO 2 - SU SEDE ESISTENTE**

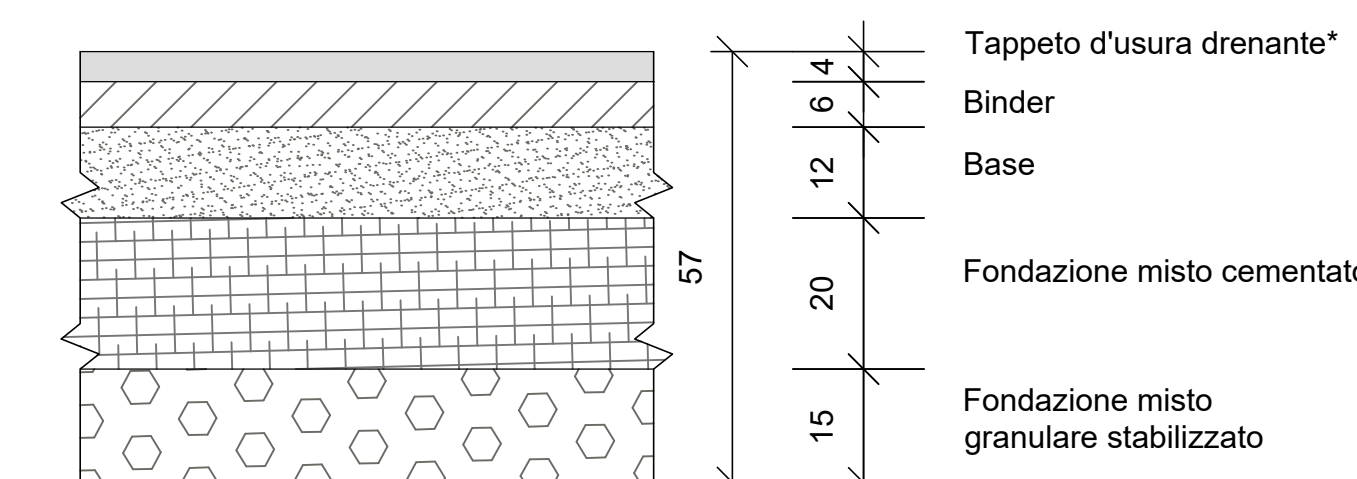


*Dalla p.k. 880 alla p.k. 1414 della carreggiata Fano-Grosseto si prevede l'utilizzo di un'usura drenante caratterizzata da comprovati valori di aderenza superiori a quelli indicati dal D.M. 2001
 **La realizzazione del nuovo pacchetto di pavimentazione è subordinata alla demolizione integrale della pavimentazione esistente


PARTICOLARE TIPO 3 - SU OPERE D'ARTE

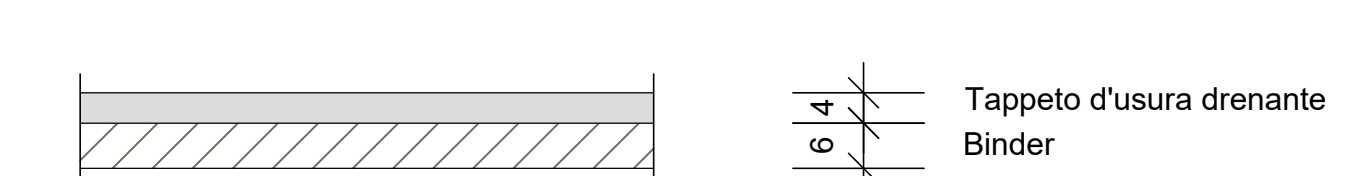

PARTICOLARE TIPO 4 - VIABILITA' LOCALE

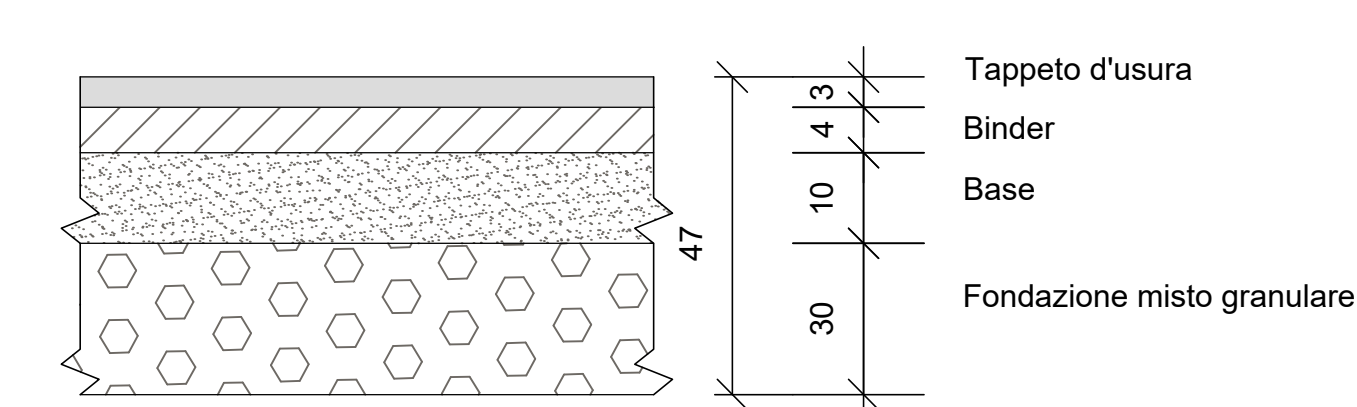


PARTICOLARE TIPO 5 - VIABILITA' PODERALE

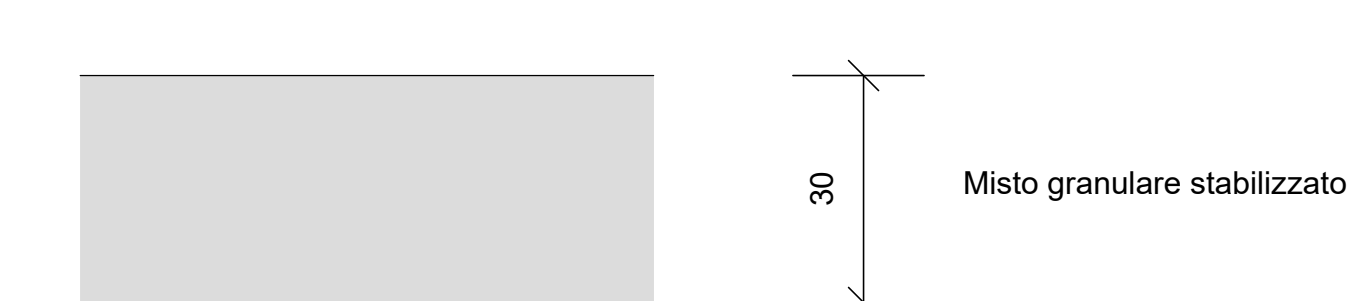

S.G.C. E78 GROSSETO-FANO
 Tratto Siena Bettolle (A1)
 Adeguamento a 4 corsie del tratto Siena-Ruffolo (Lotto 0)

PROGETTO DEFINITIVO COD. FI-81

R.T.I. di PROGETTAZIONE: Mandataria Mandante

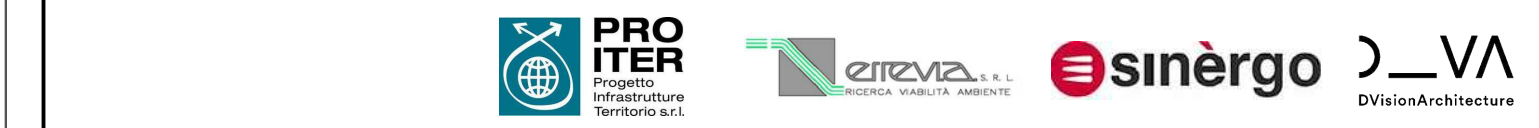

PROGETTISTI:
 Ing. Riccardo Formichi - Pro. Ter. srl (Integratore prestazioni specialistiche)
 Ordine Ing. di Milano n. 18045
 Ing. Riccardo Formichi - Pro. Ter. srl
 Ordine Ing. di Milano n. 18045
 IL GEOLOGO:
 Dott. Geol. Massimo Mazzarano - Pro. Ter. srl
 Albo Geol. Lombardia n. 4762
 COORDINATORE PER LA SICUREZZA IN FASE DI PROGETTAZIONE
 Ing. Enrico Martelli - Direzione srl
 Ordine Ing. di Milano n. 16227
 VISTO IL RESP. DEL PROCEDIMENTO
 Ing. Raffaele Franco Corso

05 - PROGETTO STRADALE
 05.01 - AMBITO GENERALE
 Sezioni tipo fasi esecutive

CODICE PROGETTO	LV. PROG.	N. PROG.	NOME FILE	REVISIONE	SCALA
05.01.01.01	0	20	T00P00TRAS01B.pdf	B	1:100
D					
C					
B	Revisione per istruttoria ANAS		MAGGIO 2021	BALACCO	VICARI
A	Emissione		OTTOBRE 2020	WAZZ	VICARI
REV.	DESCRIZIONE		DATA	REDATTO	VERIFICATO