



SEZIONE TIPO RAMPA MONODIREZIONALE - RILEVATO IN RETTIFILLO

scala 1:100

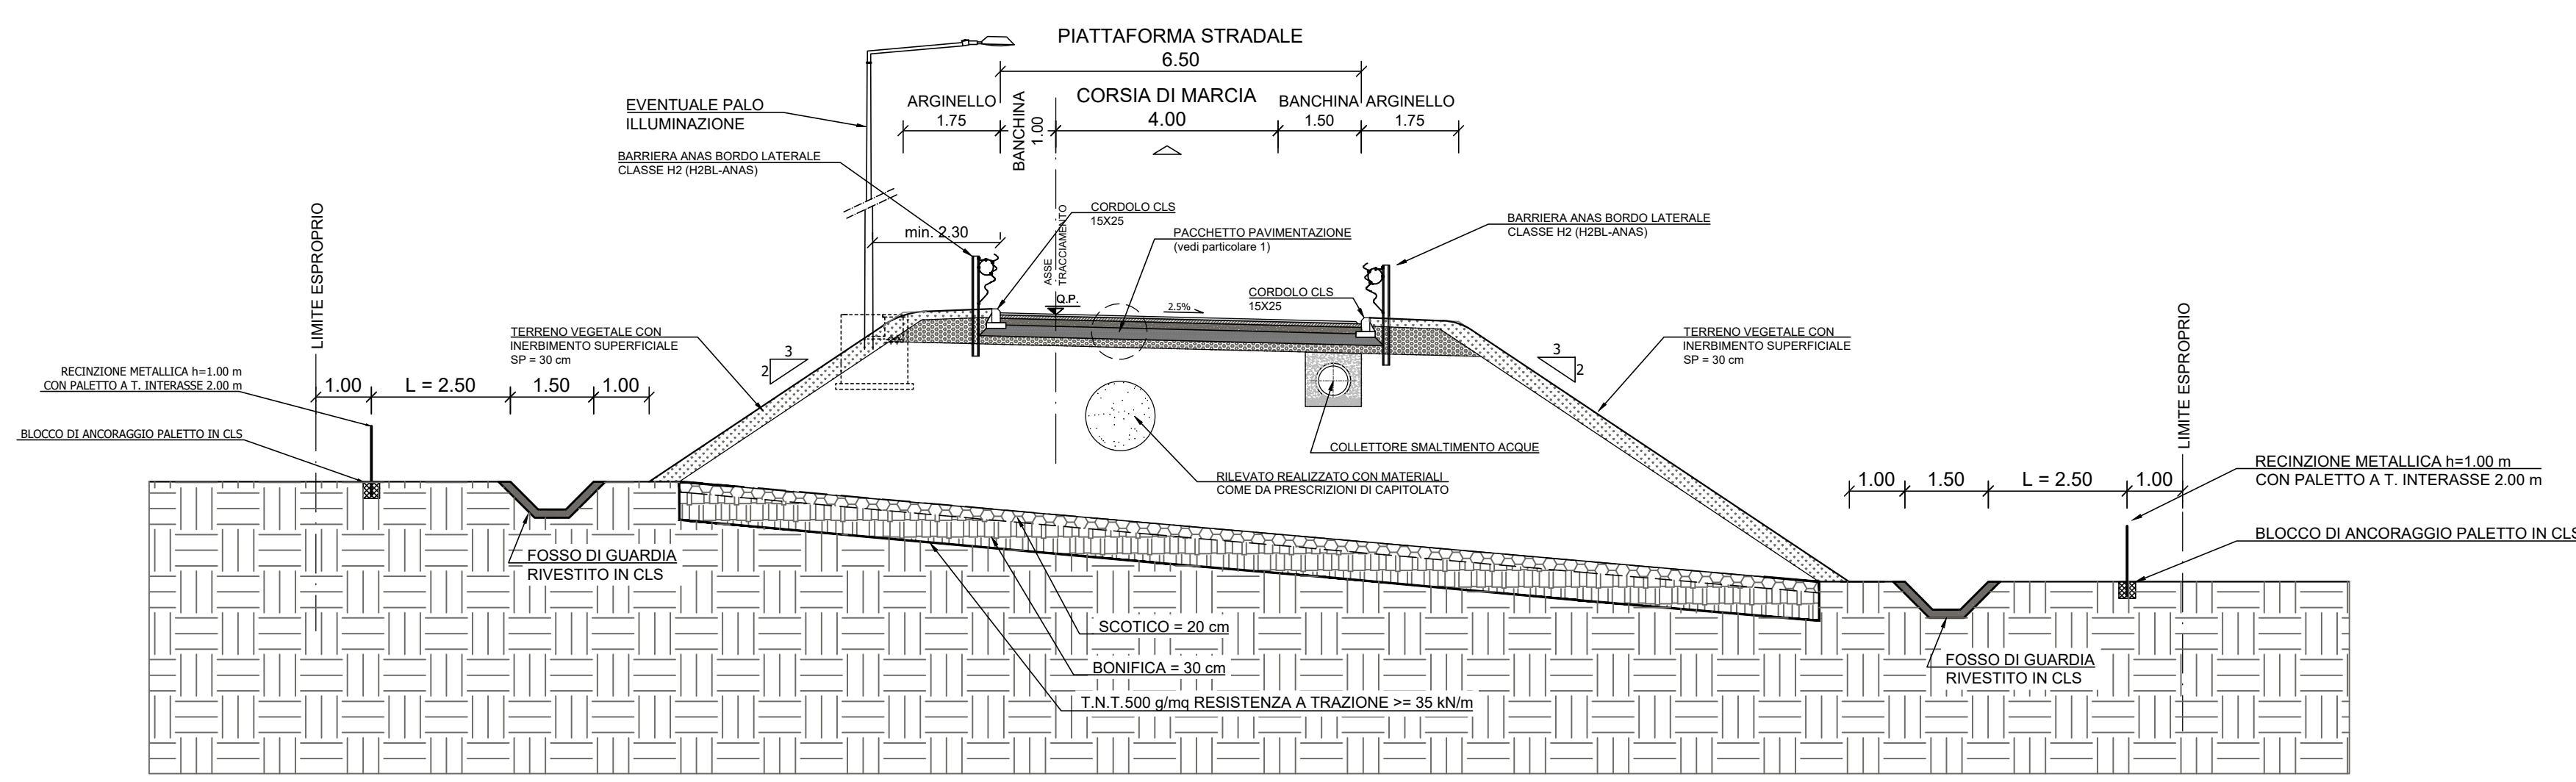


SEZIONE TIPO RAMPA MONODIREZIONALE - RILEVATO IN CURVA

scala 1:100

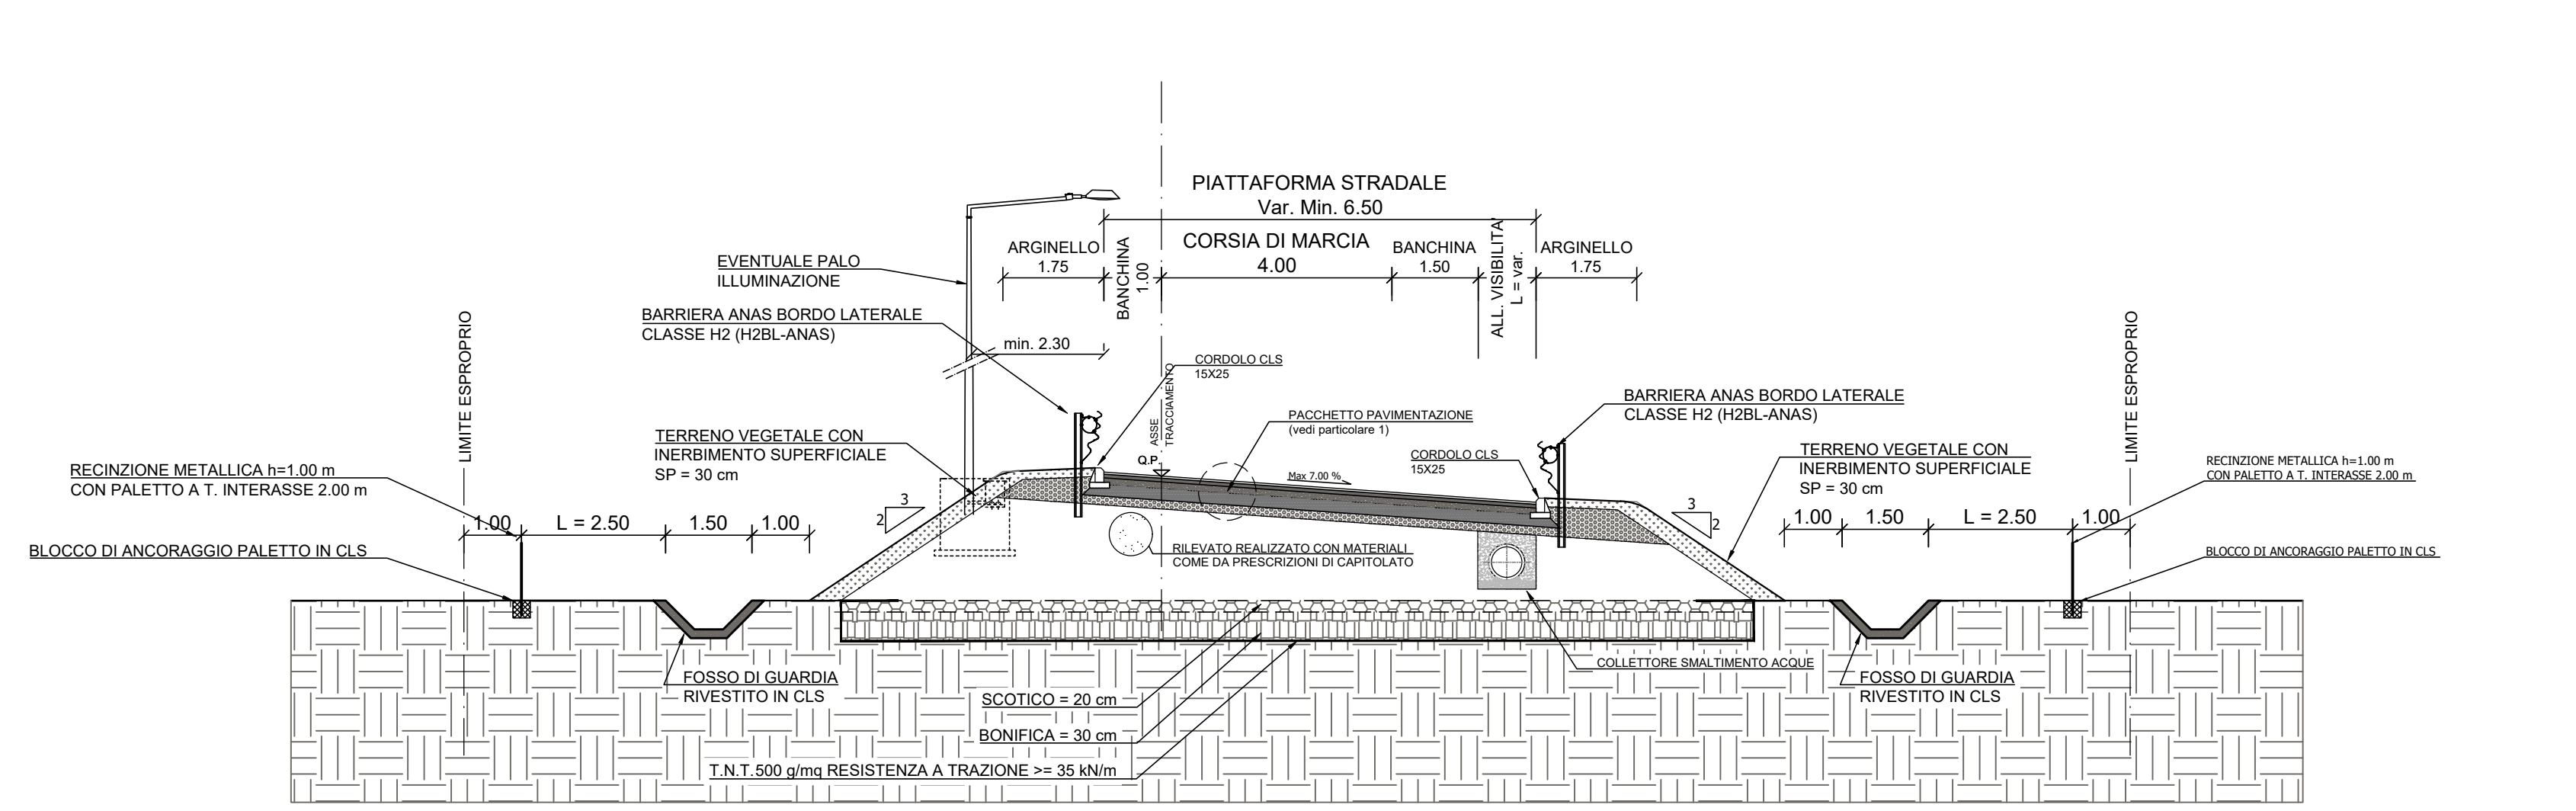


SEZIONE TIPO RAMPA MONODIREZIONALE - MEZZACOSTA IN RETTIFILLO

scala 1:100

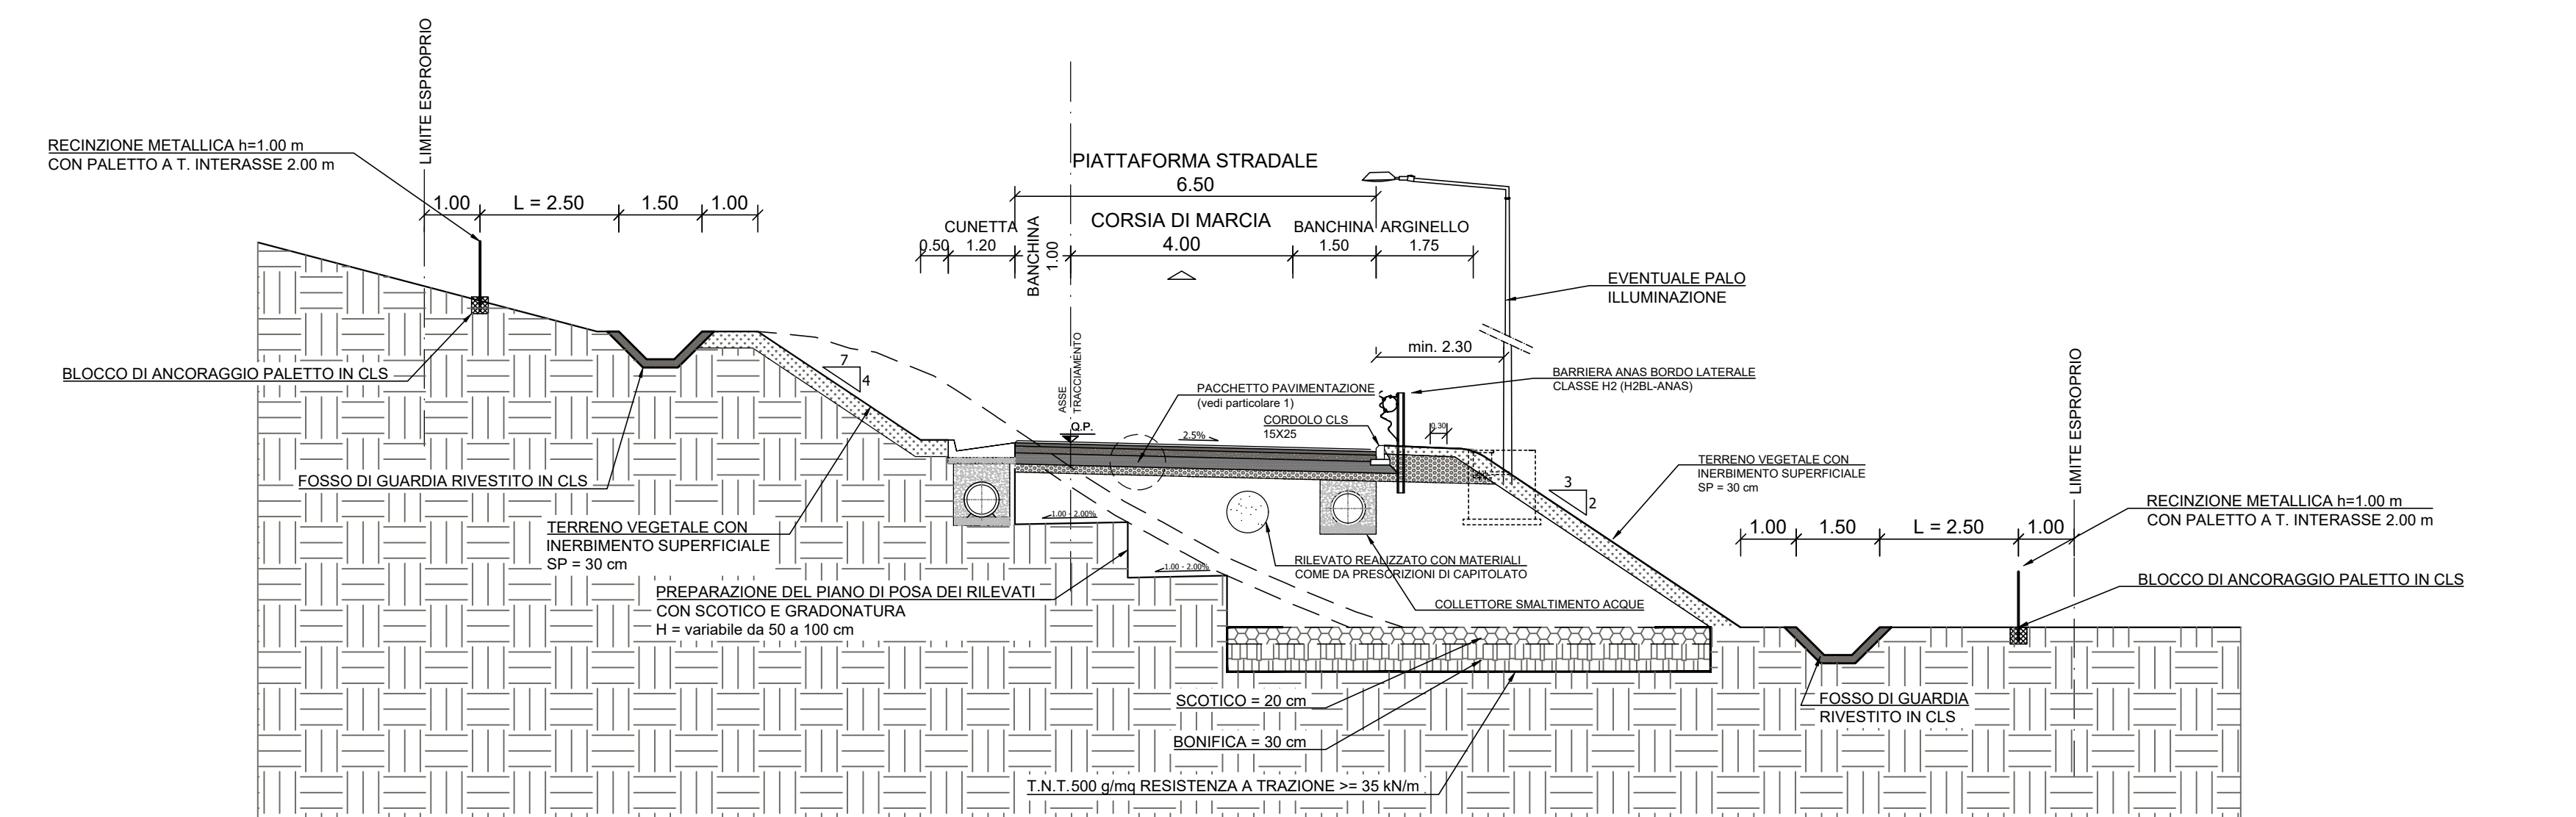


SEZIONE TIPO RAMPA MONODIREZIONALE - MEZZACOSTA IN CURVA

scala 1:100

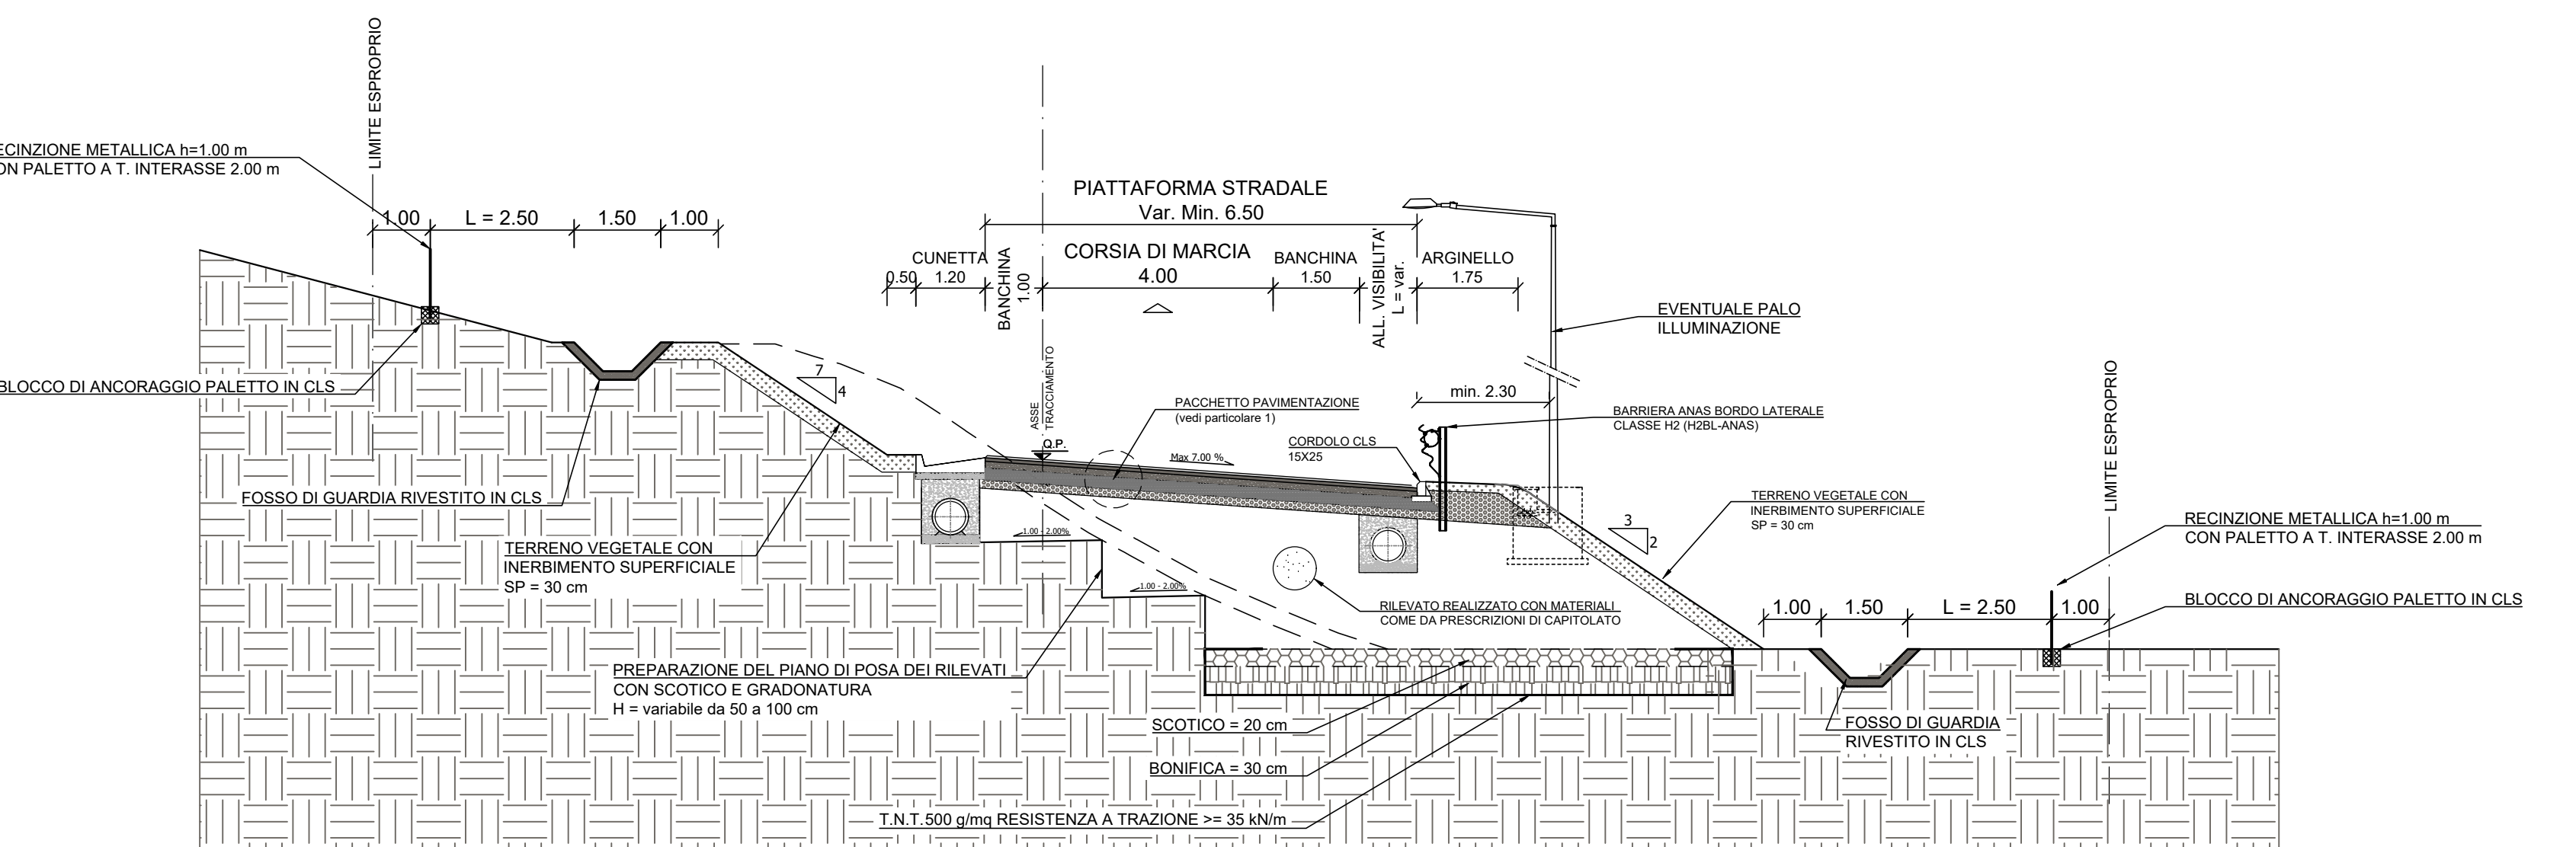


SEZIONE TIPO RAMPA MONODIREZIONALE - RILEVATO CON MURO DI SOSTEGNO

scala 1:100

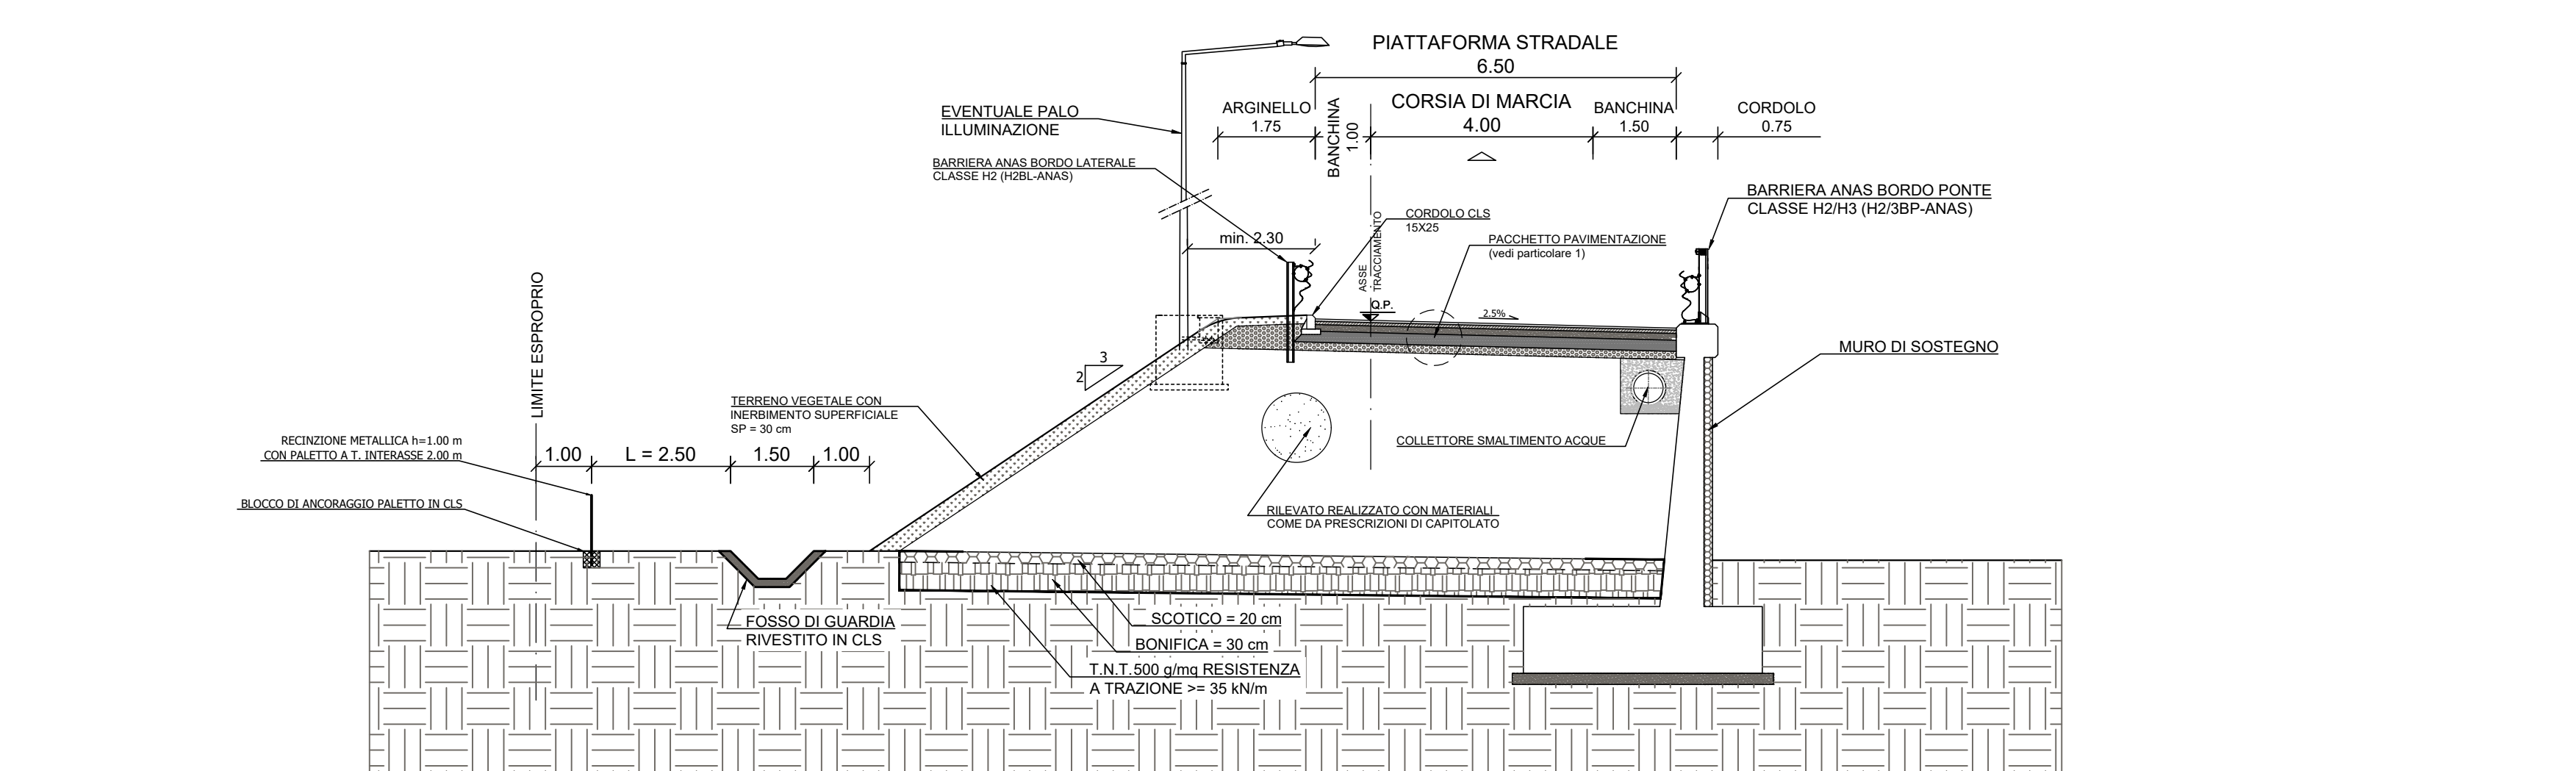


SEZIONE TIPO RAMPA MONODIREZIONALE - RILEVATO CON BARRIERA ACUSTICA

scala 1:100

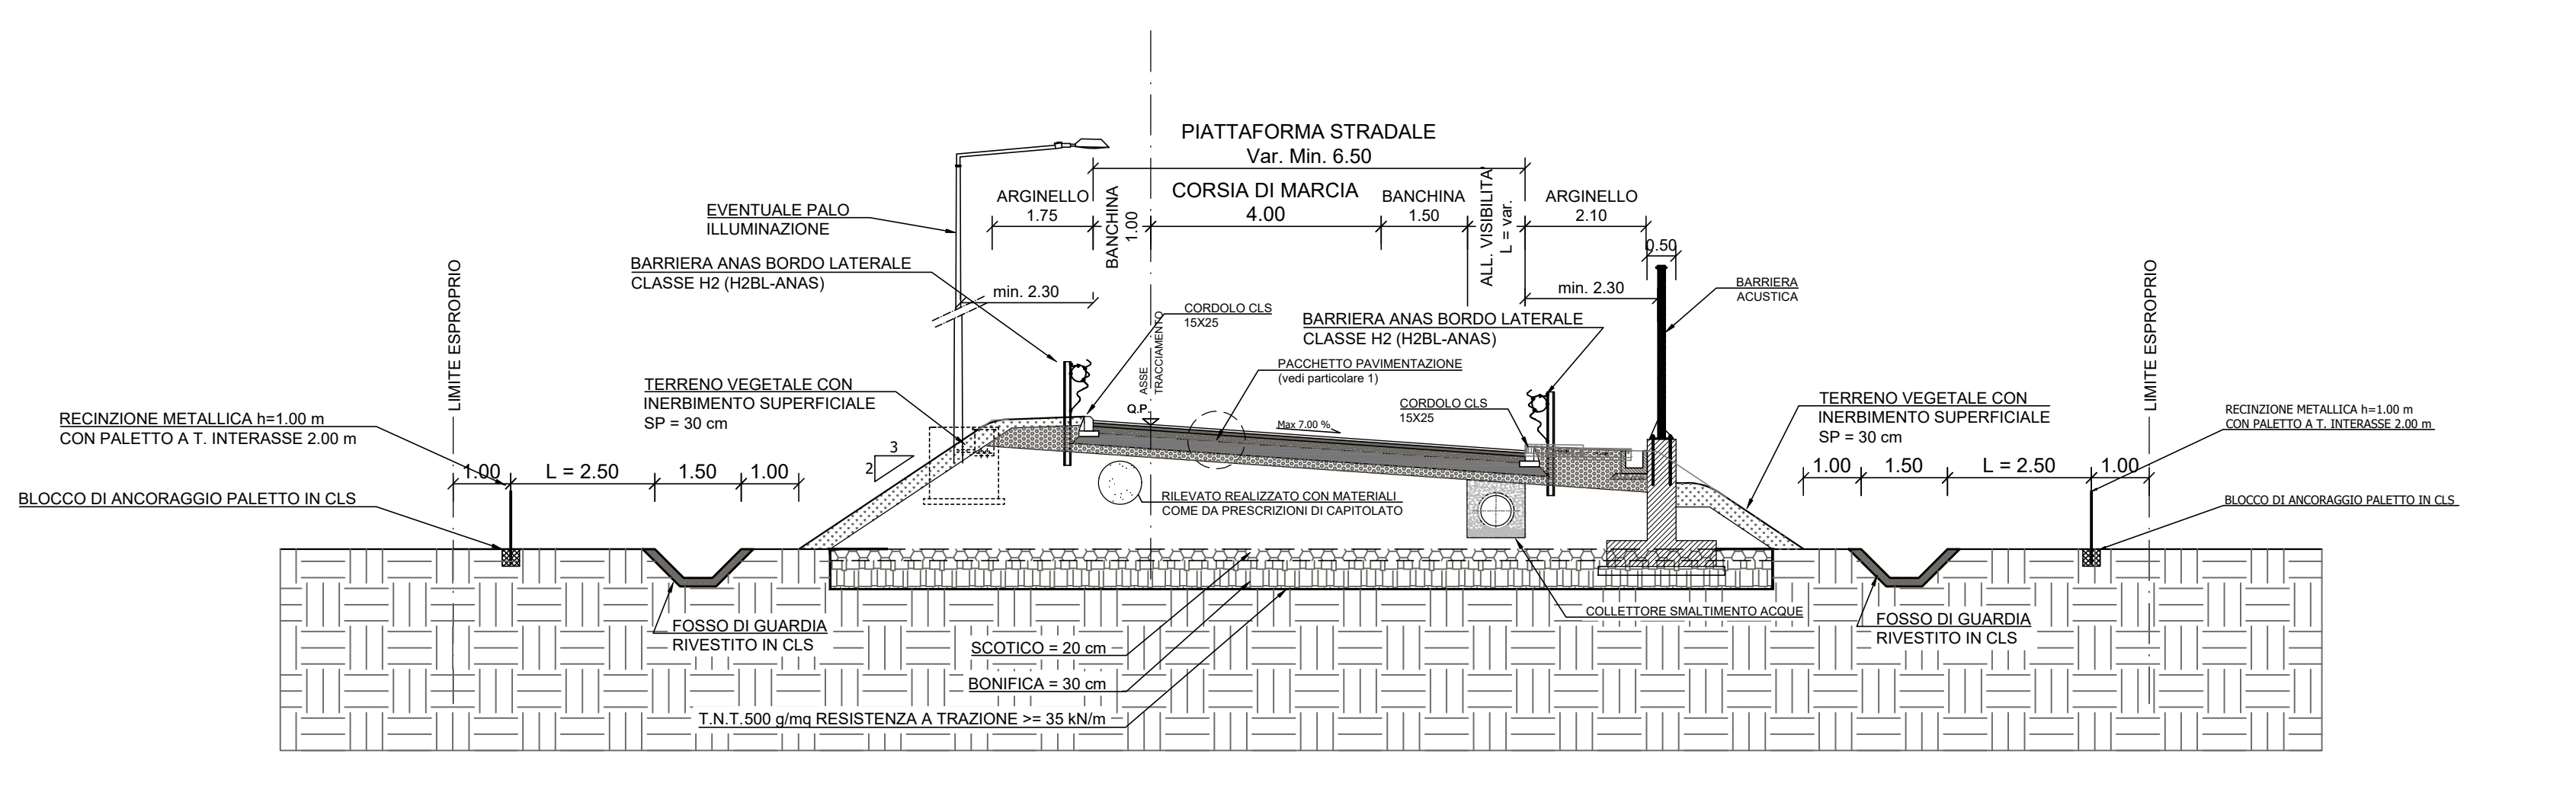


SEZIONE TIPO RAMPA MONODIREZIONALE - TRINCEA IN RETTIFILLO/CURVA

scala 1:100

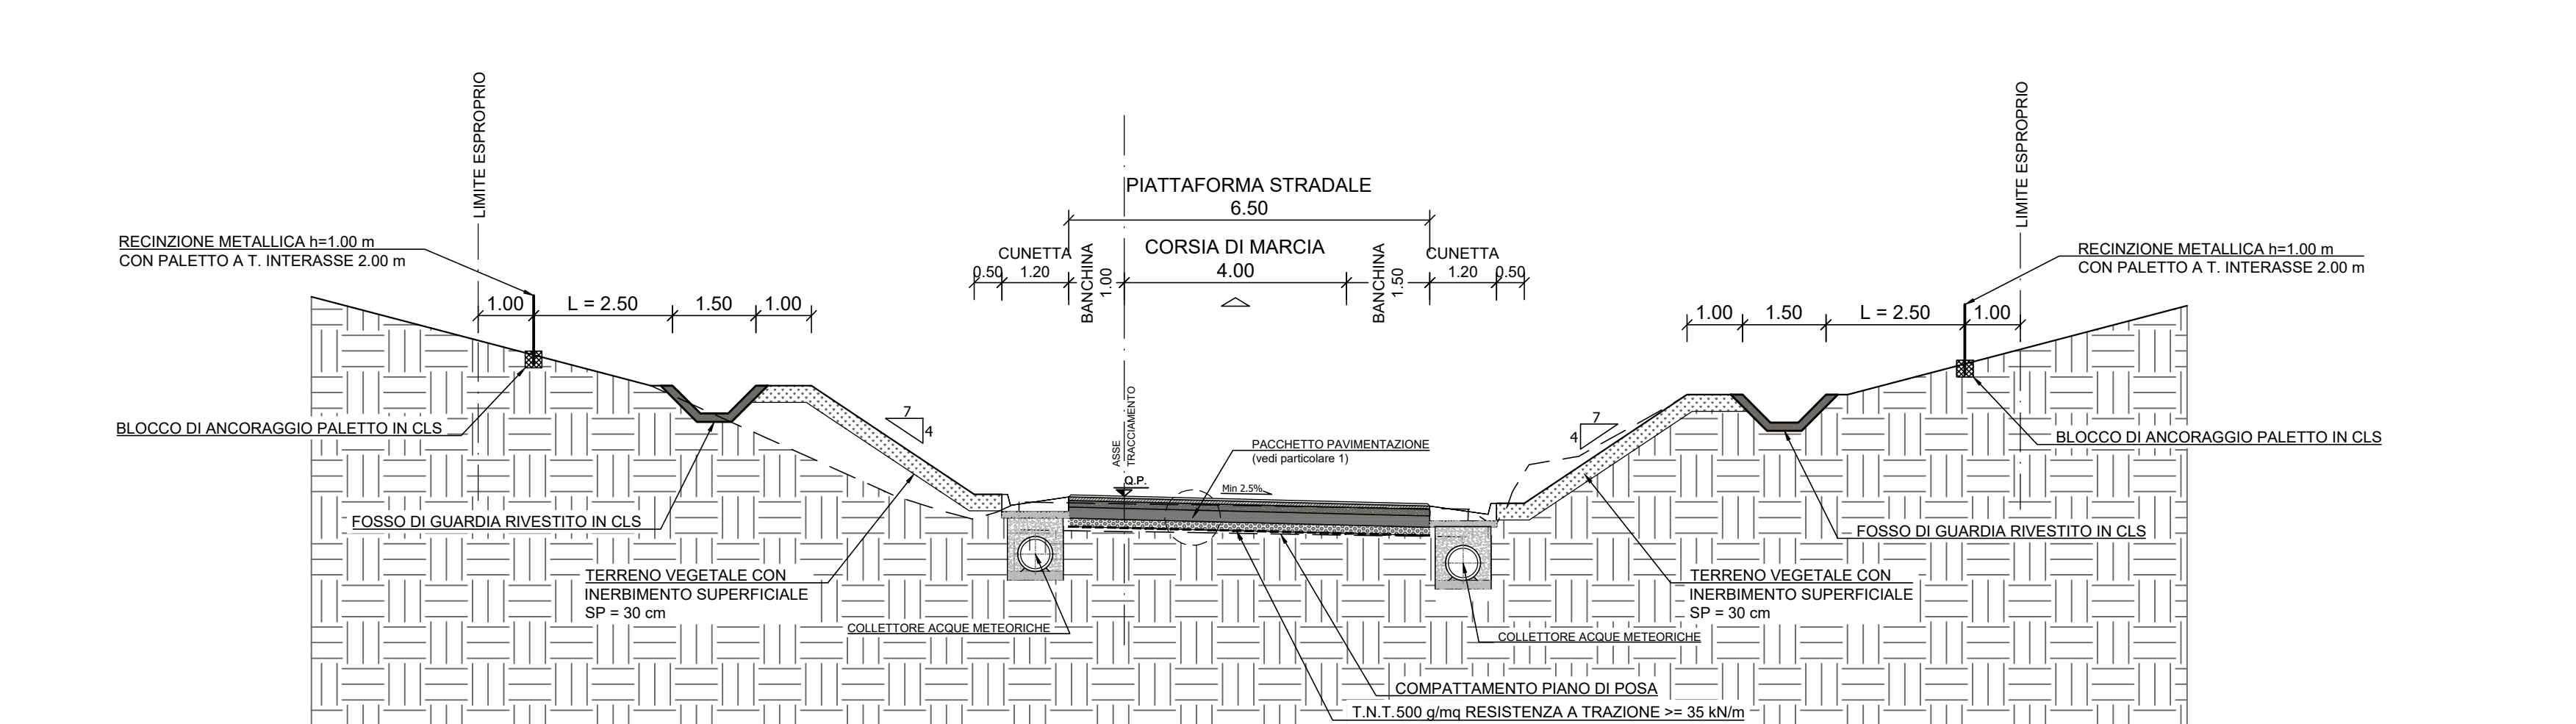

SEZIONE TIPO RAMPA MONODIREZIONALE - VIADOTTO IN RETTIFILLO E CURVA


scala 1:100

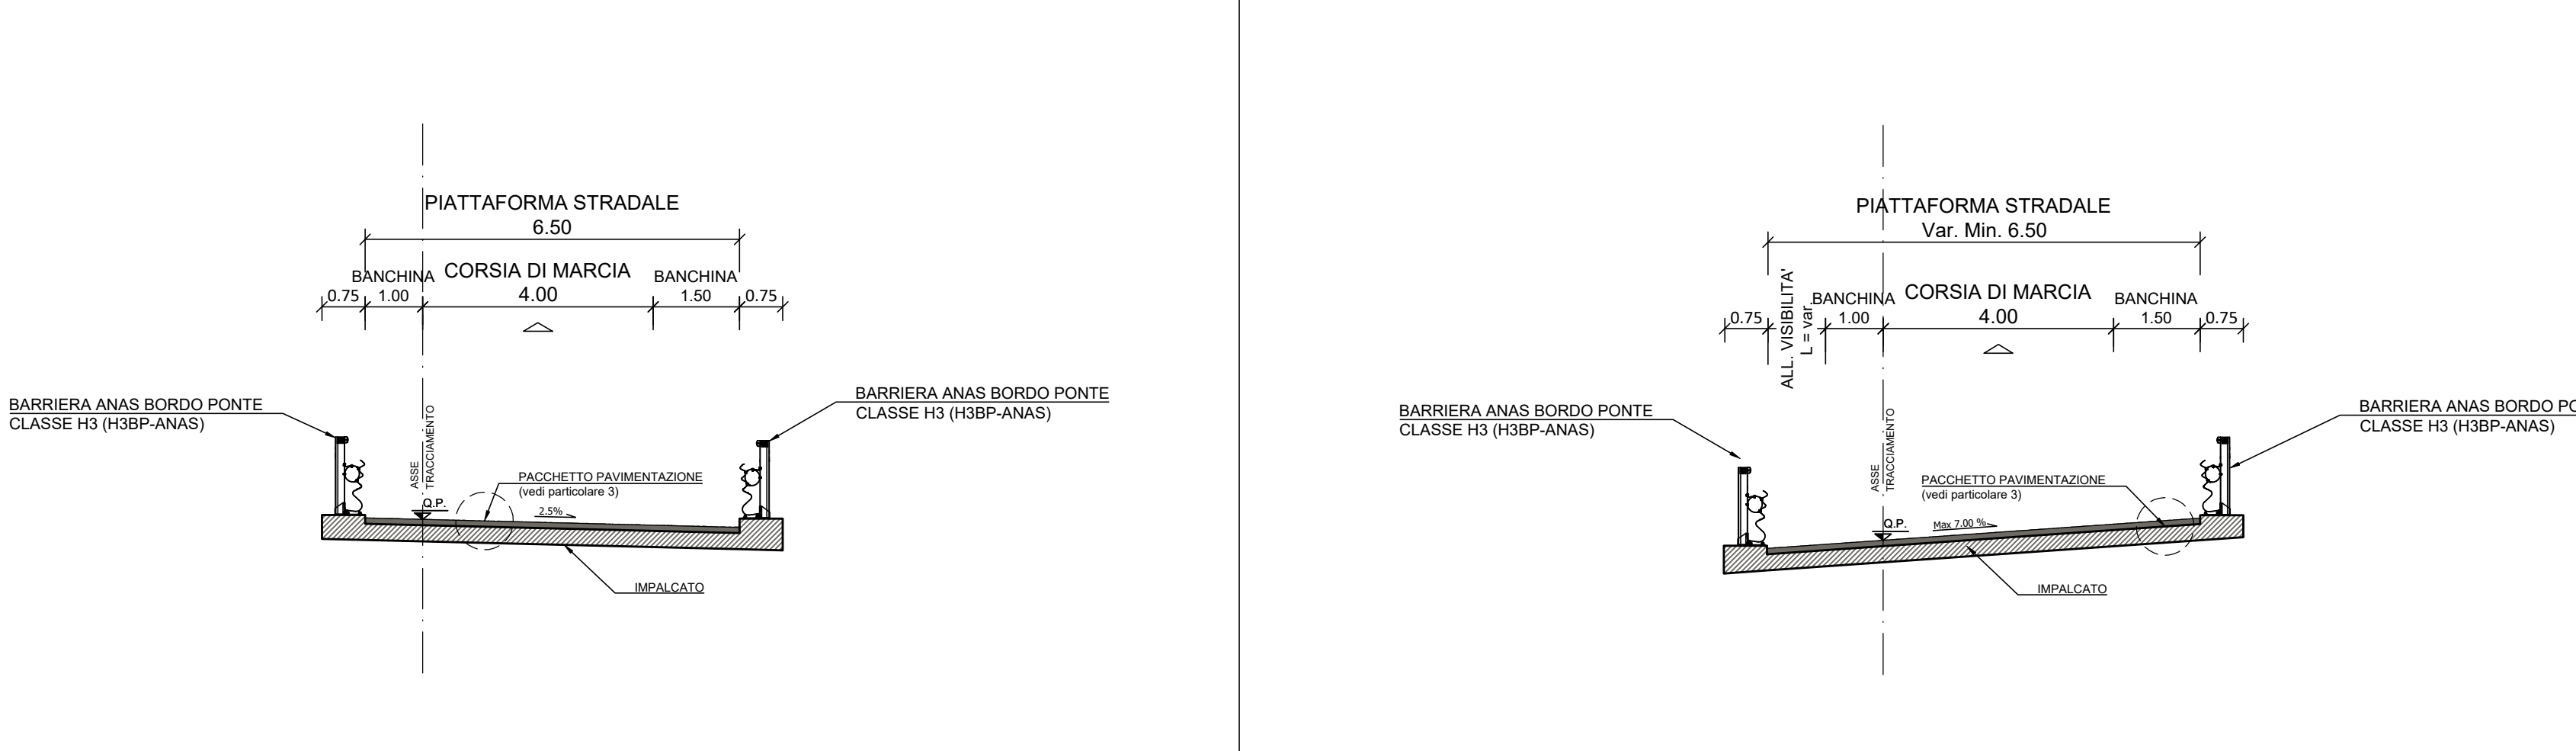


PARTICOLARE TIPO DI REALIZZAZIONE DI PAVIMENTAZIONE ASSI PRINCIPALI E SVINCOLI

SCALA 1:10

PARTICOLARE TIPO 1 - SU NUOVA SEDE

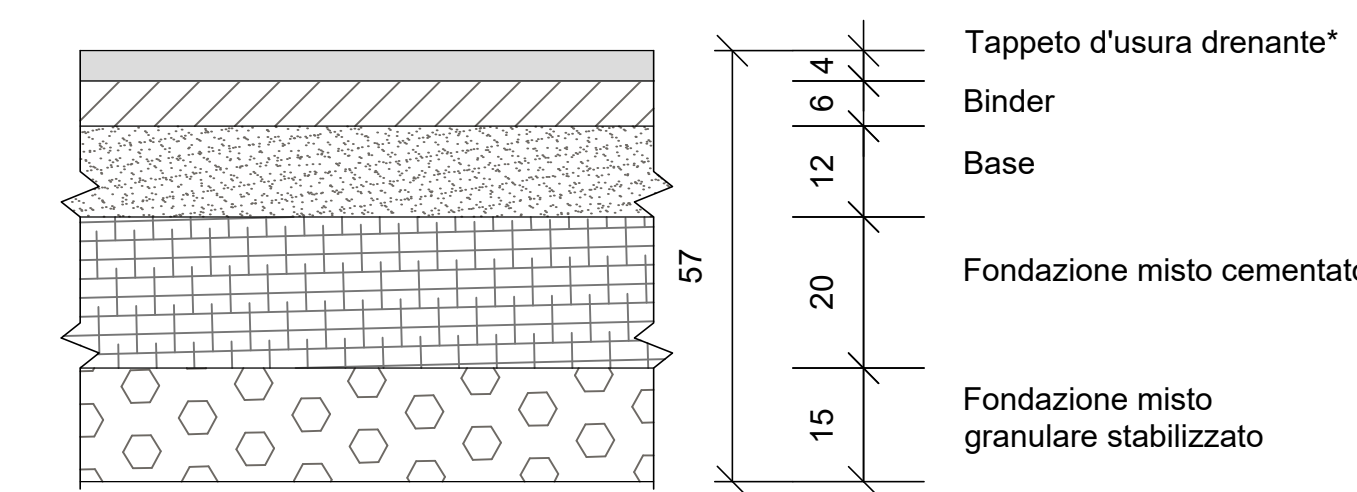


PARTICOLARE TIPO 2 - SU SEDE ESISTENTE\*\*

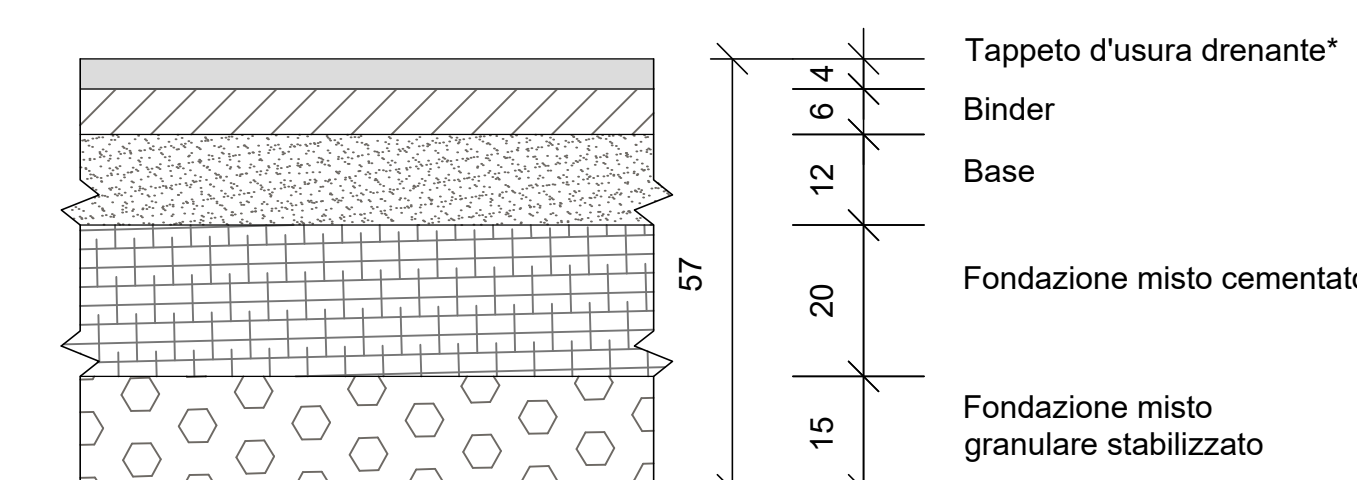

\*Dalla p.k. 880 alla p.k. 1414 della carreggiata Fano-Grosseto si prevede l'utilizzo di un'usura drenante caratterizzata da comprovati valori di aderenza superiori a quelli indicati dal D.M. 2001  
 \*\*La realizzazione del nuovo pacchetto di pavimentazione è subordinata alla demolizione integrale della pavimentazione esistente

PARTICOLARE TIPO 3 - SU OPERE D'ARTE

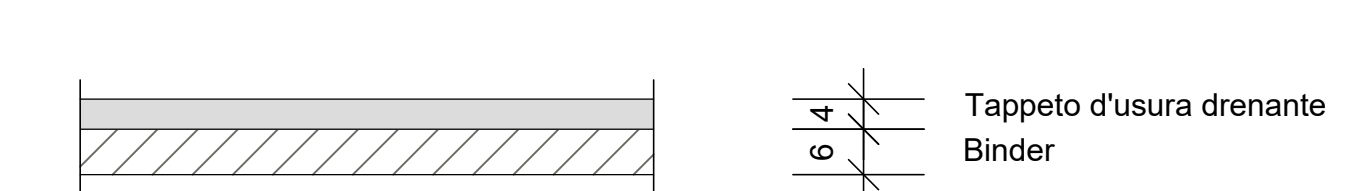

**anas** GRUPPO FS ITALIANE Direzione Progettazione e Realizzazione Lavori

S.G.C. E78 GROSSETO-FANO  
 Tratto Siena Bettolle (A1)  
 Adeguamento a 4 corsie del tratto Siena-Ruffolo (Lotto 0)

PROGETTO DEFINITIVO COD. FI-81

R.T.I. di PROGETTAZIONE: Mandataria Mandante

PROGETTISTI:  
 Ing. Riccardo Formichi - Pro. Ter. srl (Integratore prestazioni specializzate)  
 Ordine Ing. di Milano n. 18045  
 Ing. Riccardo Formichi - Pro. Ter. srl  
 Ordine Ing. di Milano n. 18045  
 IL GEOLOGO:  
 Dott. Gian Massimo Mazzanti - Pro. Ter. srl  
 Albo Geol. Lombardia n. 4782  
 COORDINATORE PER LA SICUREZZA IN FASE DI PROGETTAZIONE  
 Ing. Enrico Moretti - Inveco s.r.l.  
 Ordine Ing. di Milano n. 16237

VISTO IL RESP. DEL PROCEDIMENTO  
 Ing. Raffaele Franco Corso

PROTOCOLLO DATA

05 - PROGETTO STRADALE  
 05.01 - AMBITO GENERALE  
 Sezioni tipo rami di svincolo

CODICE PROGETTO	NOME FILE	REVISIONE	SCALA
PROGETTO	00500STRAS08.pdf		
PROG.			
ELAB.			
D			
C	Revisione per istruttoria ANAS	MAGGIO 2021	BACALACCO VICARI FORMICHI
A	Emissione	OCTOBRE 2020	MARZ VICARI FORMICHI
REV.	DESCRIZIONE	DATA	REDATTO VERIFICATO APPROVATO