


ASSE PRINCIPALE - CARREGGIATA OVEST GROSSETO-FANO - 2/2

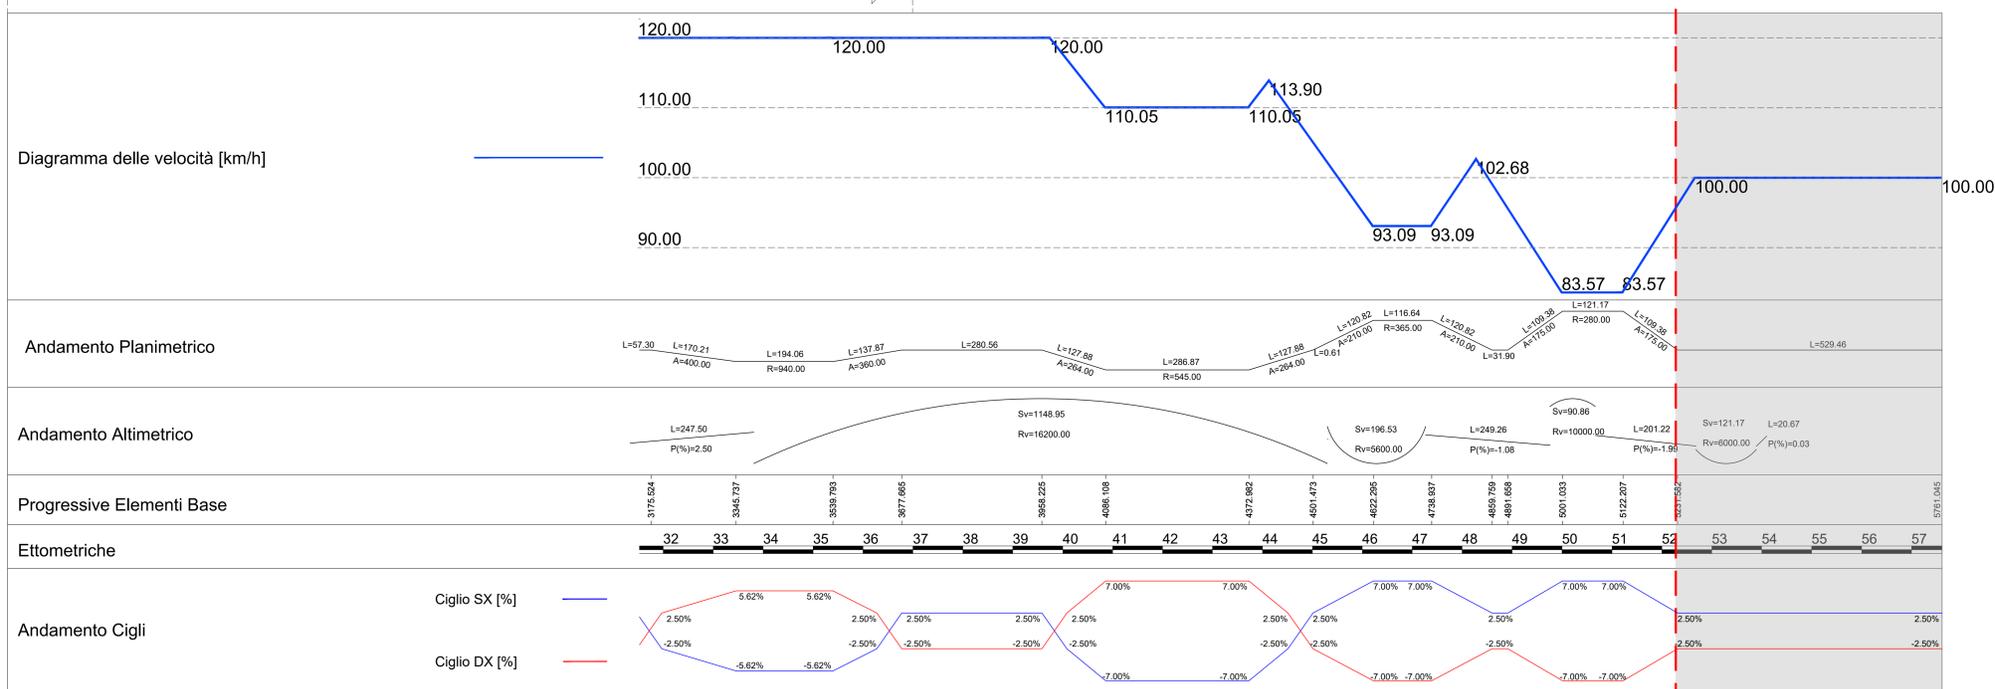


LEGENDA

█ RISPONDENTE AL D.M. 05/11/2001 (N.6792)


█ NON RISPONDENTE AL D.M. 05/11/2001 (N.6792)

NOTA:
 Il diagramma di visibilità è stato redatto confrontando la visibilità disponibile per l'arresto del veicolo con quella necessaria in base alle caratteristiche geometriche del tracciato, al diagramma di velocità e al coefficiente di aderenza stradale.
 Nel determinare la visibilità disponibile si è ipotizzato un modello 3D del nastro stradale con la presenza costante di una barriera di sicurezza ai margini del pavimentato (termine banchina). (Vedi schema seguente)

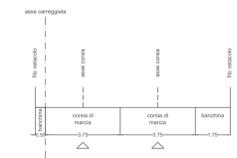


Nel caso che, dal confronto tra distanza disponibile e distanza di arresto risulti un deficit, si evidenziano le modifiche da apportare allontanando le barriere laterali tramite l'allargamento delle banchine o, in apposita riga "NOTE" eventuali diverse indicazioni in base alla reale configurazione di progetto (assenza di barriera di sicurezza, o altro ostacolo presente).
 Le velocità di progetto indicate nell'apposito diagramma sono congruenti con gli interventi mitigativi (limiti di velocità) indicati nelle planimetrie di segnaletica.

VERIFICHE VISIBILITA' SENZA ALLARGAMENTI

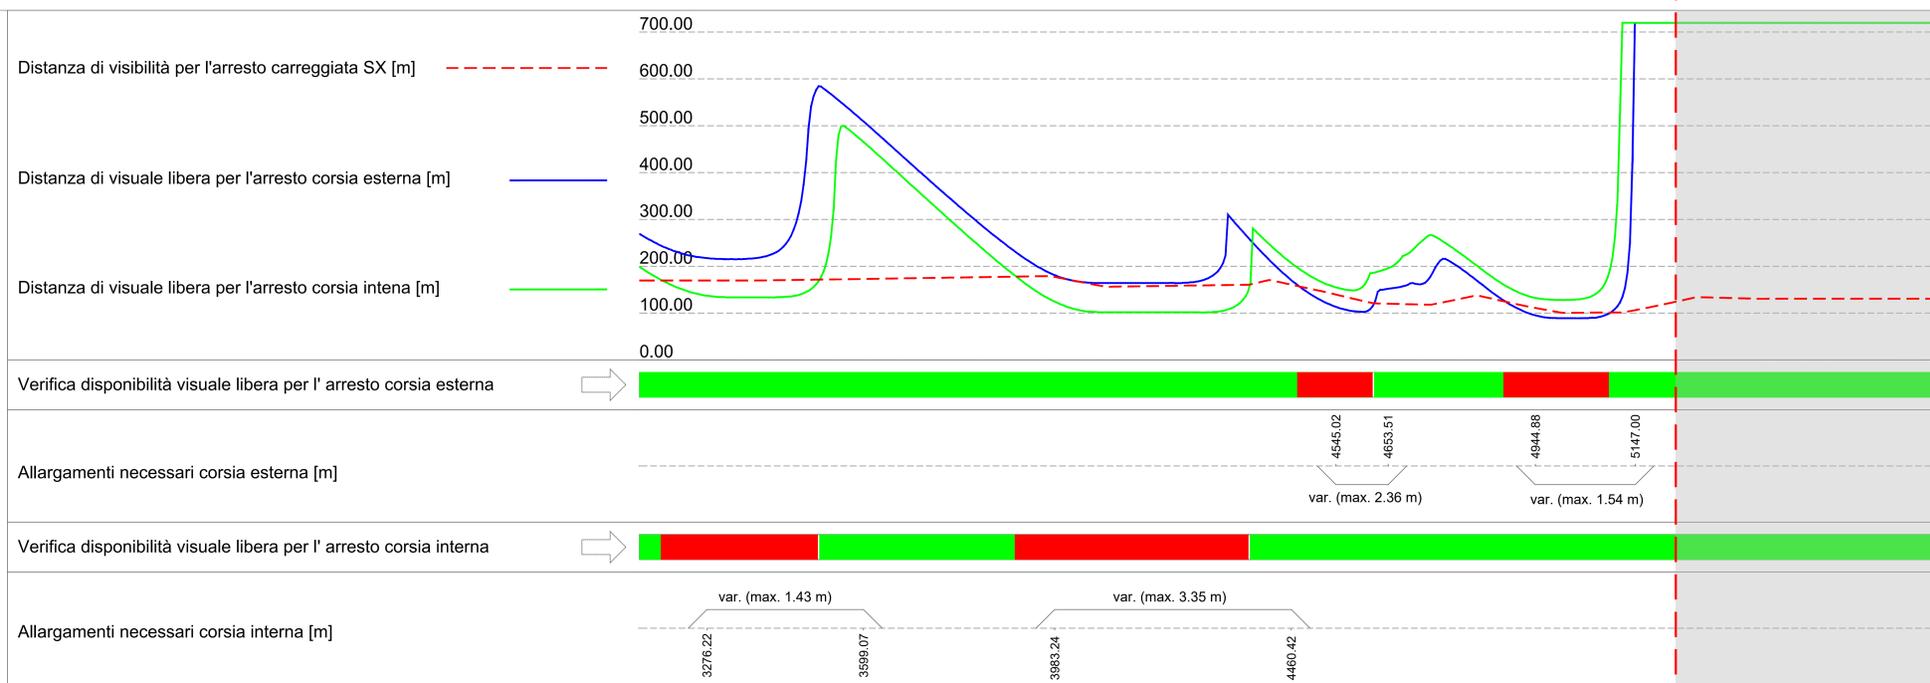

VERIFICHE VISIBILITA' CON ALLARGAMENTI

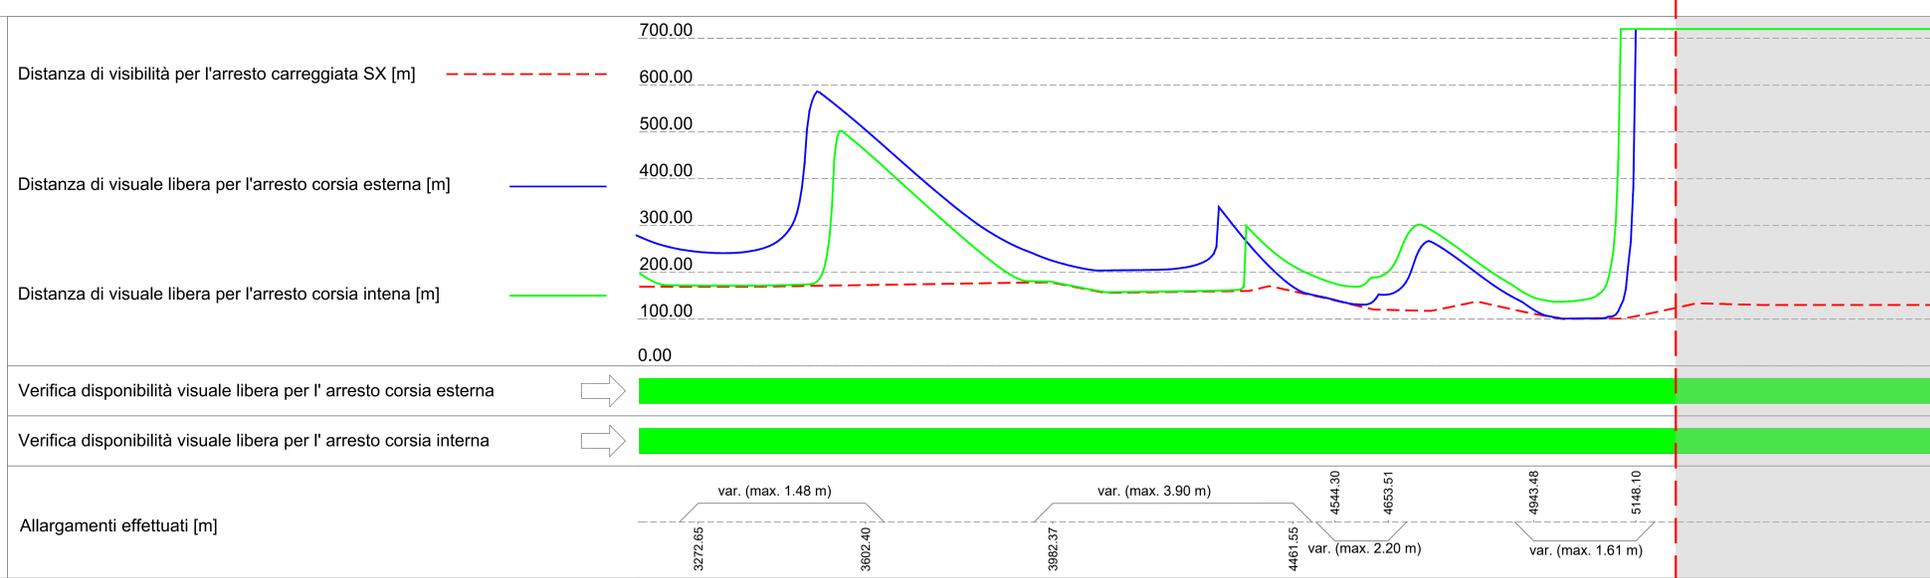

anas
GRUPPO FS ITALIANE Direzione Progettazione e Realizzazione Lavori

S.G.C. E78 GROSSETO-FANO
 Tratto Siena Bettolle (A1)
 Adeguamento a 4 corsie del tratto Siena-Ruffolo (Lotto 0)

PROGETTO DEFINITIVO COD. FI-81

R.T.I. di PROGETTAZIONE: Mandataria Mandante

PROGETTISTI:
 Ing. Riccardo Formichi - Pro. Per. Srl (Integratore prestazioni specialistiche)
 Ordine Ing. di Milano n. 18045
 Ing. Riccardo Formichi - Pro. Per. Srl
 Ordine Ing. di Milano n. 18045
 IL GEOLOGO:
 Dott. Geol. Massimo Mazzarotto - Pro. Per. Srl
 Albo Geol. Lombardia n. 4782
 COORDINATORE PER LA SICUREZZA IN FASE DI PROGETTAZIONE:
 Ing. Enrico Moretti - Direzione Srl
 Ordine Ing. di Milano n. 16237

VISTO IL RESP. DEL PROCEDIMENTO
 Ing. Raffaele Franco Corso

PROTOCOLLO DATA

05 - PROGETTO STRADALE
05.02 - ASSE PRINCIPALE
 Diagramma di velocità e visibilità - Carreggiata Est - Tav. 2

CODICE PROGETTO	PROGETTO	UV. PROG.	N. PROG.	NOME FILE	T00P501TRADG02B.pdf	REVISIONE	B	SCALA	1:5000
D	P	F	I	O	O	B			
C									
B	Revisione per istruttoria ANAS				MAGGIO 2021	BACALACCO	VICARI	FORMICHI	
A	Emissione				OCTOBRE 2020	MARZ	VICARI	FORMICHI	
REV.	DESCRIZIONE	DATA	REDATTO	VERIFICATO	APPROVATO				