



PLANIMETRIA DI TRACCIAMENTO CARREGGIATA DIREZIONE GROSSETO TAVOLA 2.1

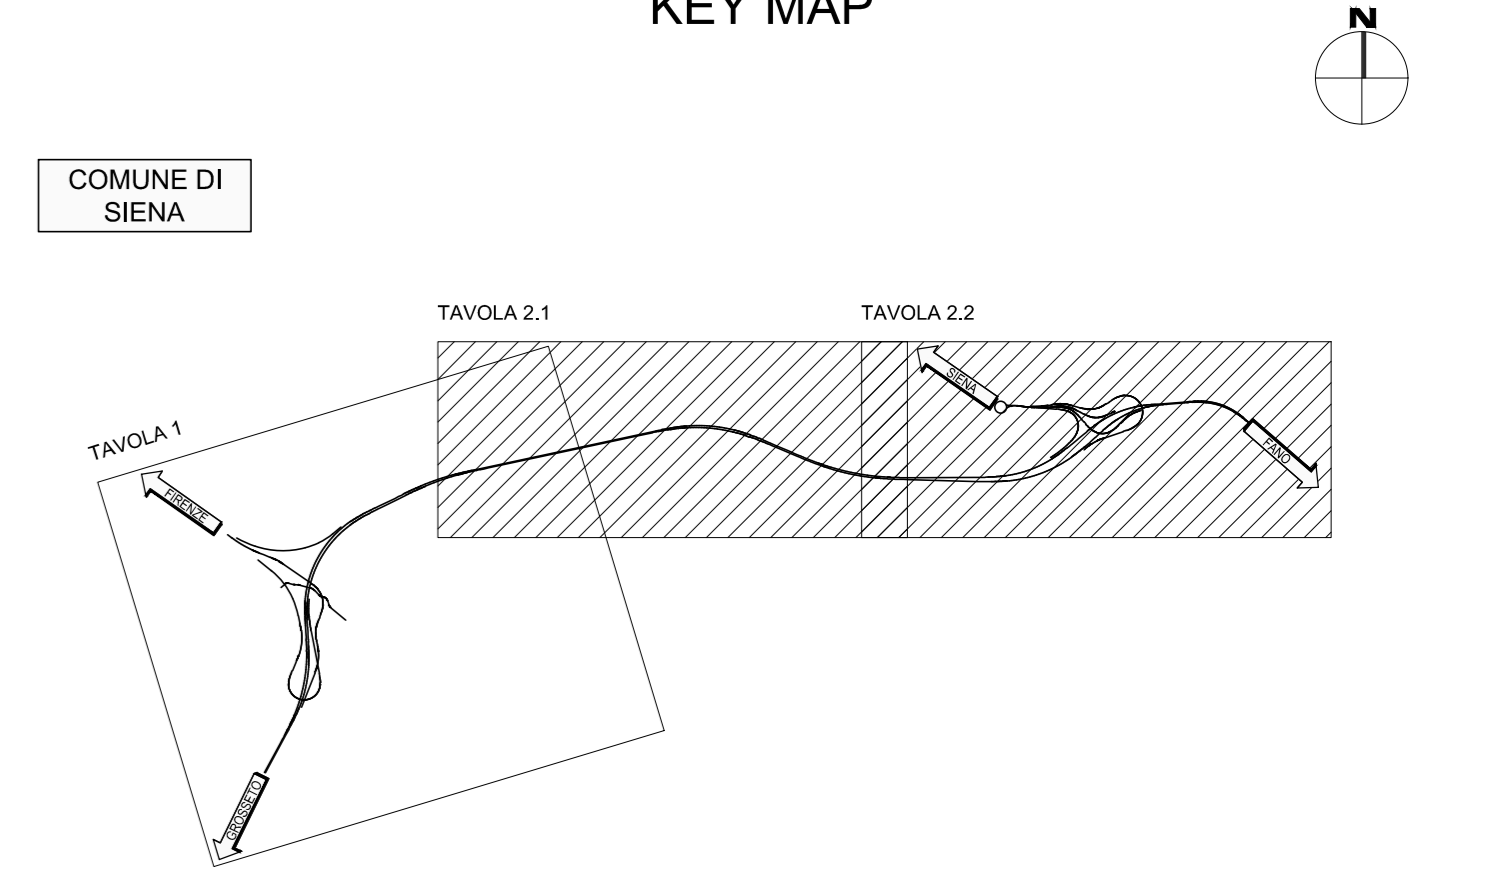

PLANIMETRIA DI TRACCIAMENTO CARREGGIATA DIREZIONE GROSSETO TAVOLA 2.2

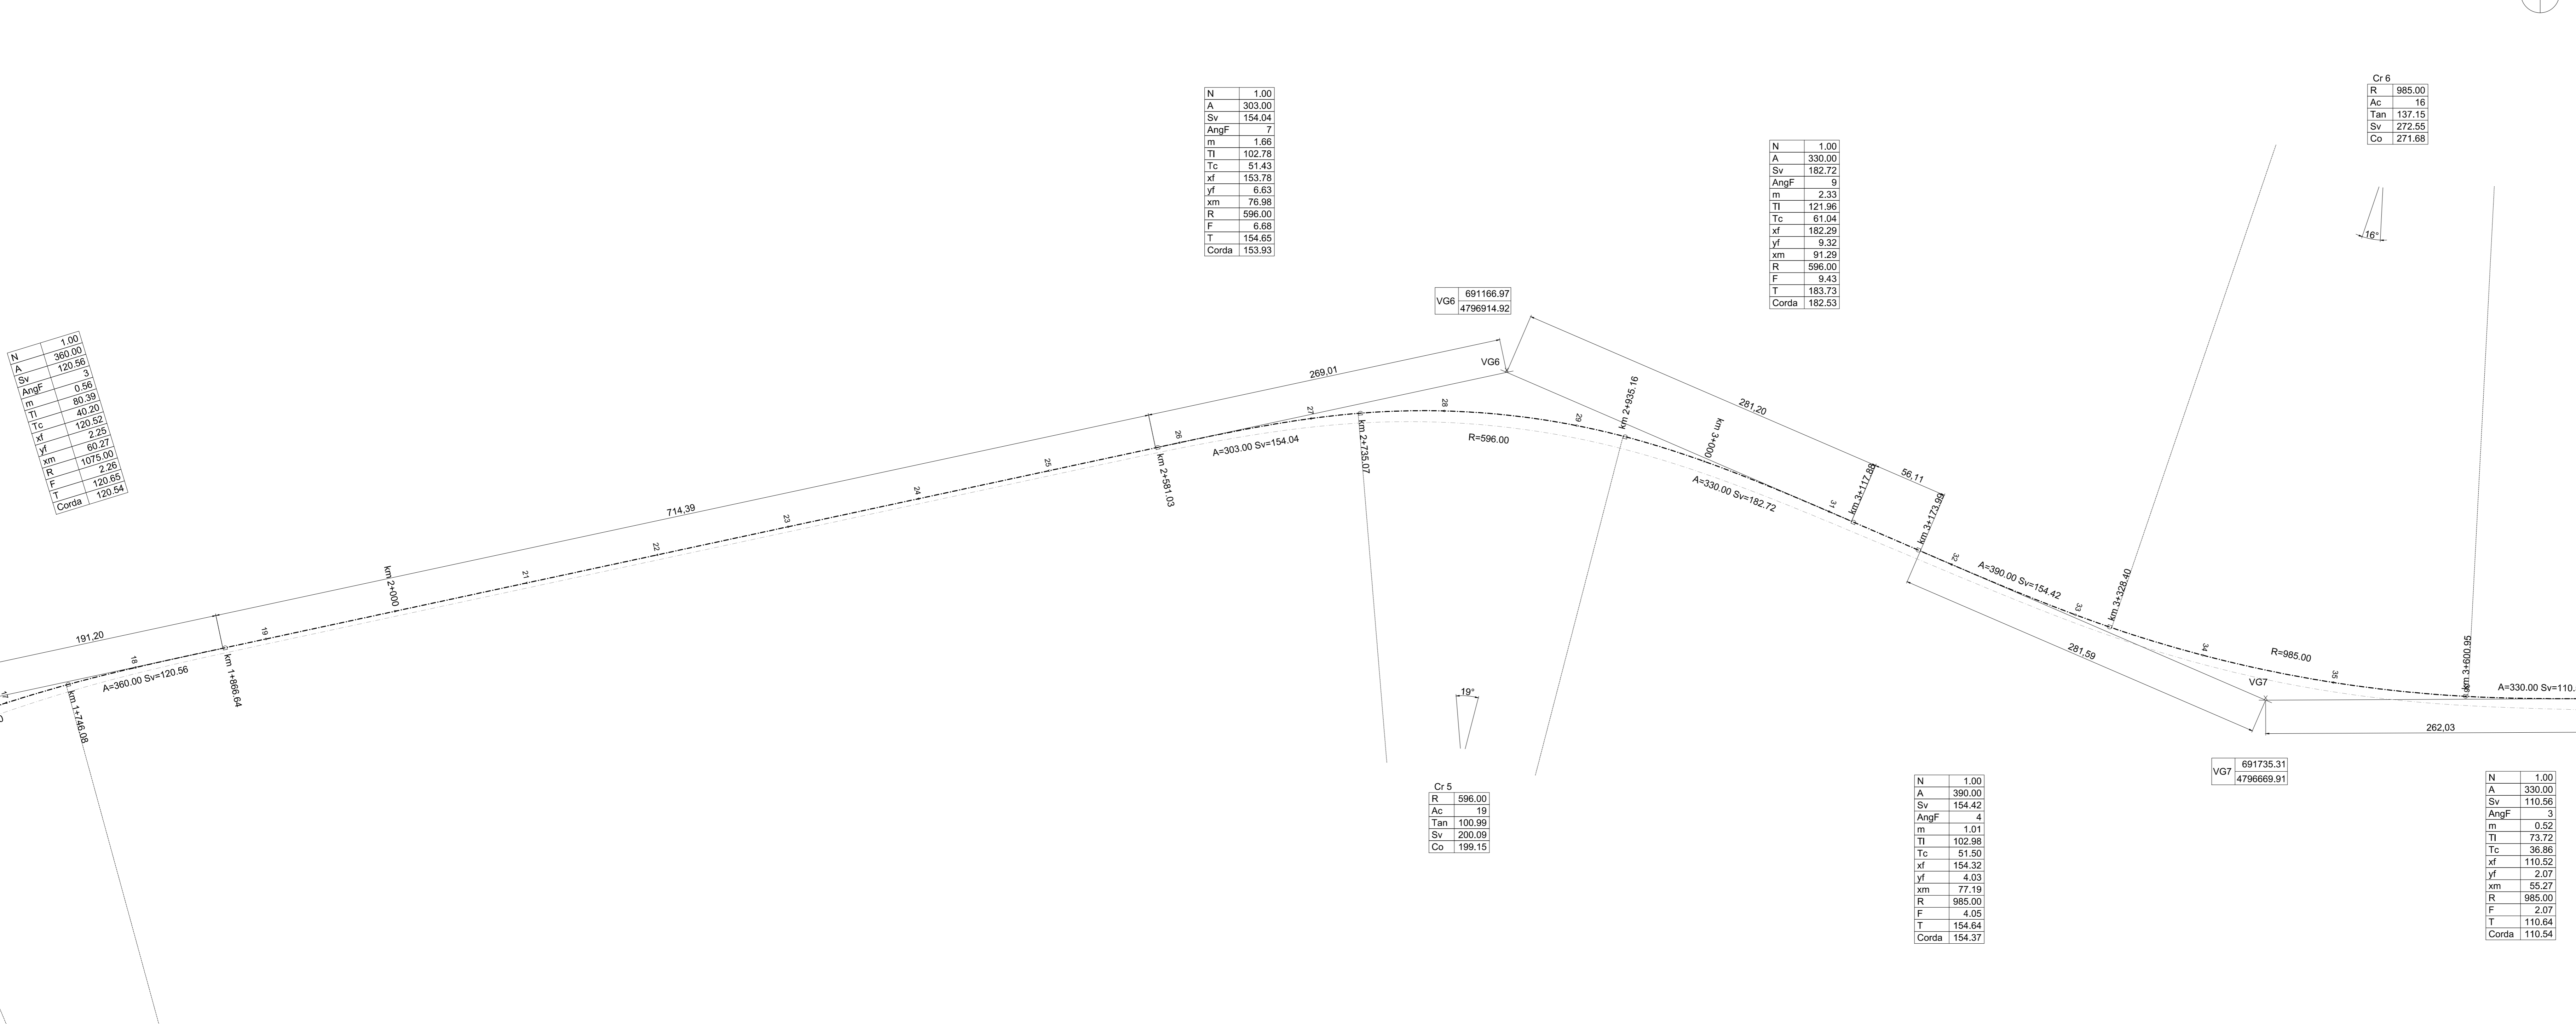