




**SVINCOLO CERCHIAIA - RAMPA GROSSETO - FIRENZE - senza allargamenti**  
Scala X 1:2000

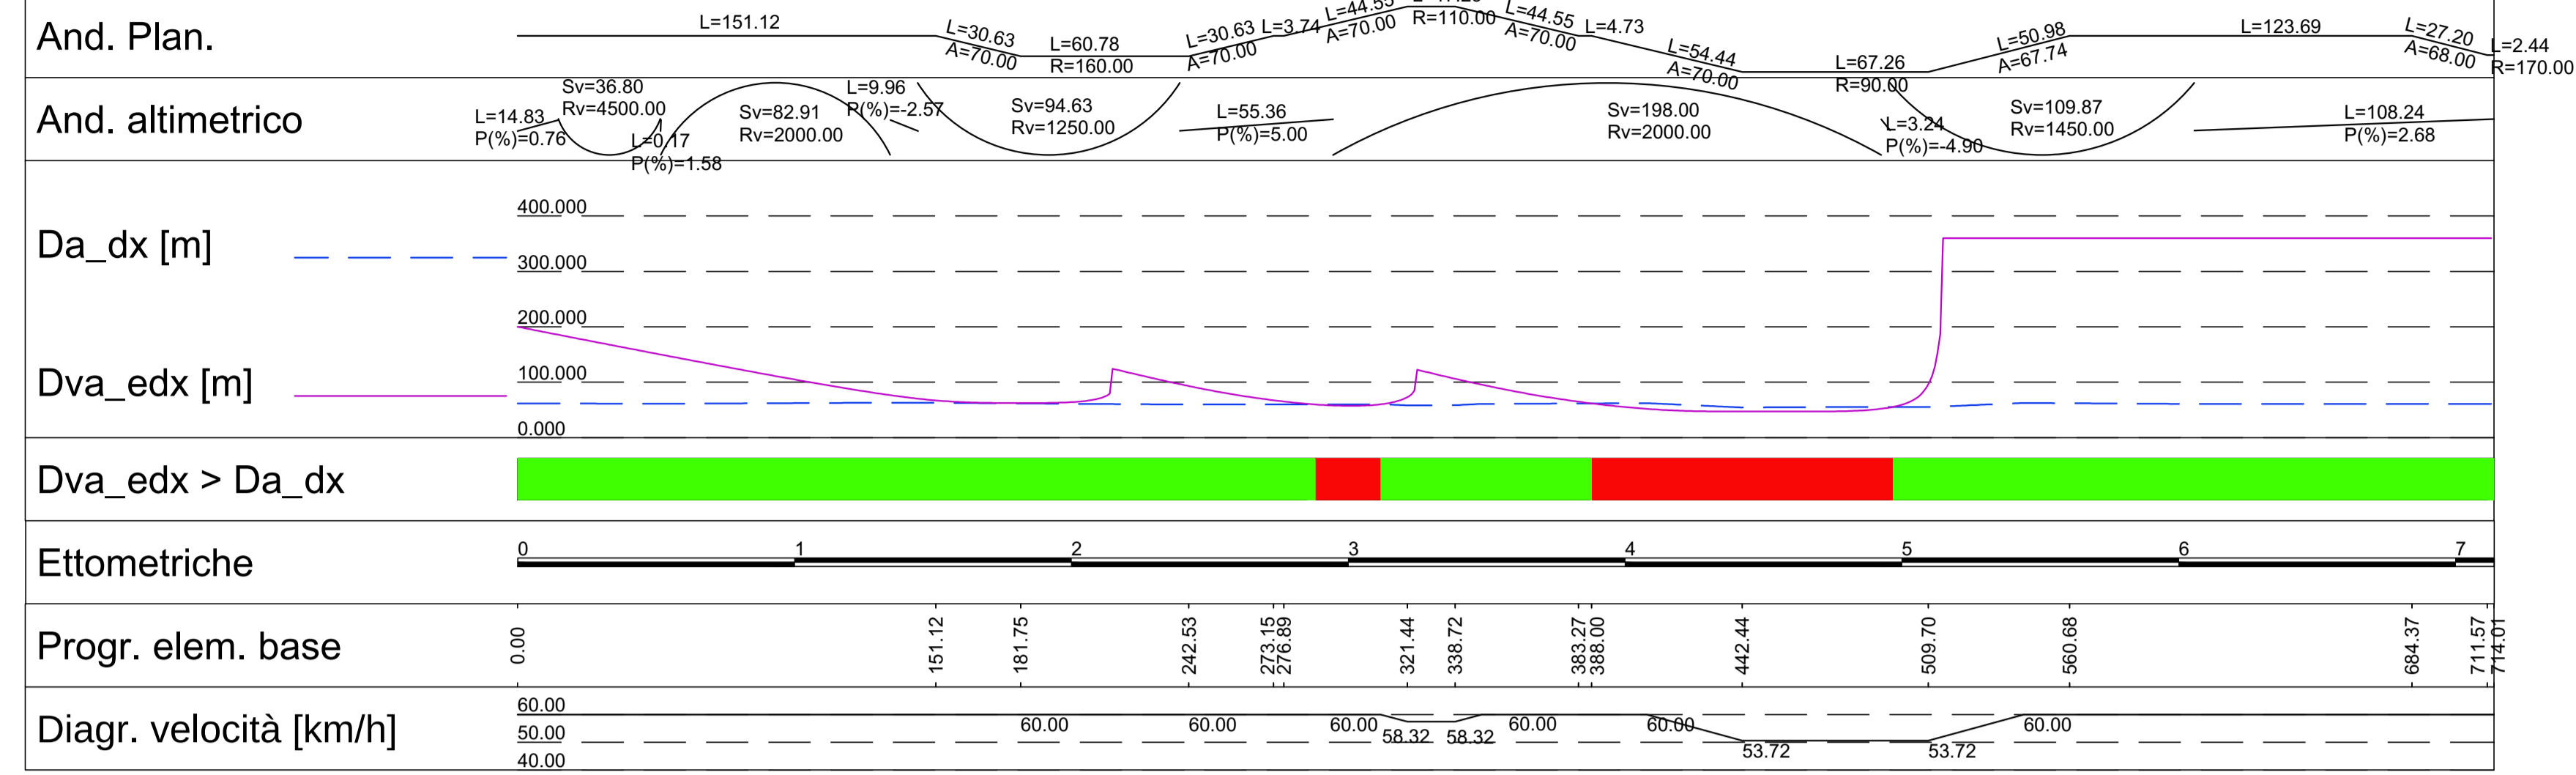


**SVINCOLO CERCHIAIA - RAMPA GROSSETO - FIRENZE - con allargamenti**  
Scala X 1:2000

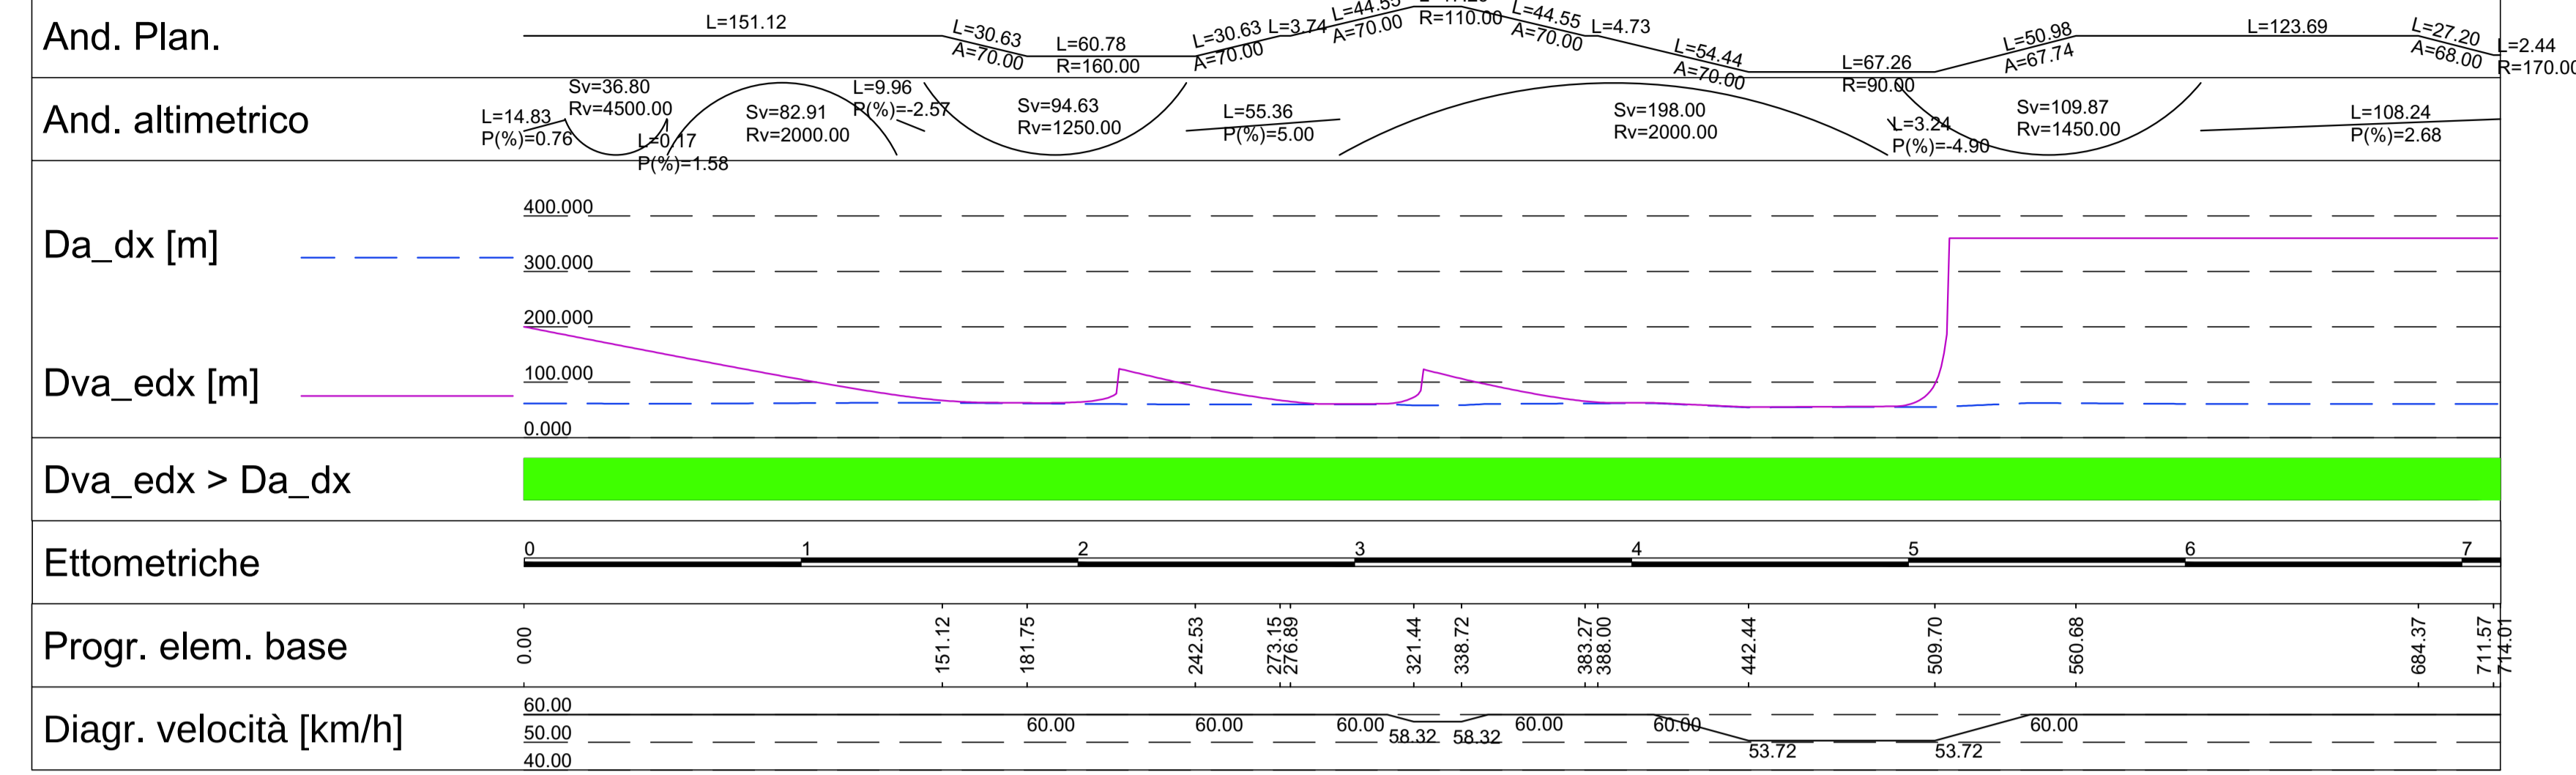


**SVINCOLO CERCHIAIA - RAMPA FIRENZE - FANO - senza allargamenti**  
Scala X 1:2000

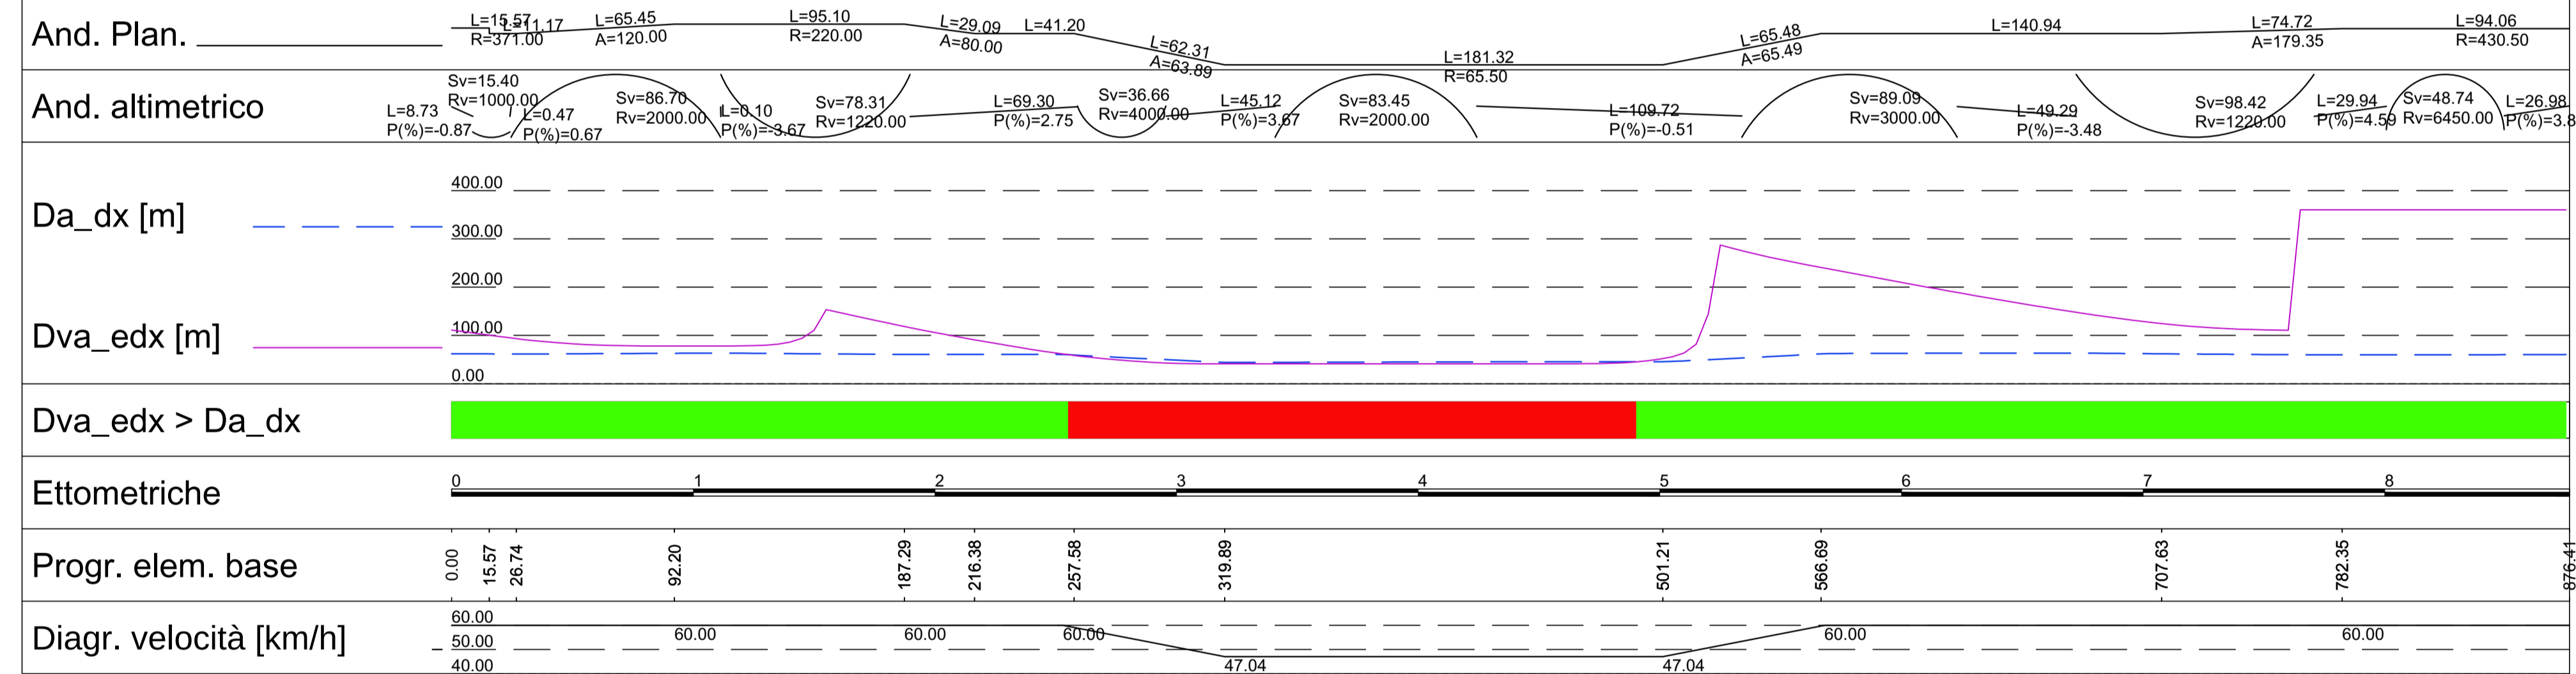



**SVINCOLO CERCHIAIA - RAMPA FANO - FIRENZE - senza allargamenti**  
Scala X 1:2000

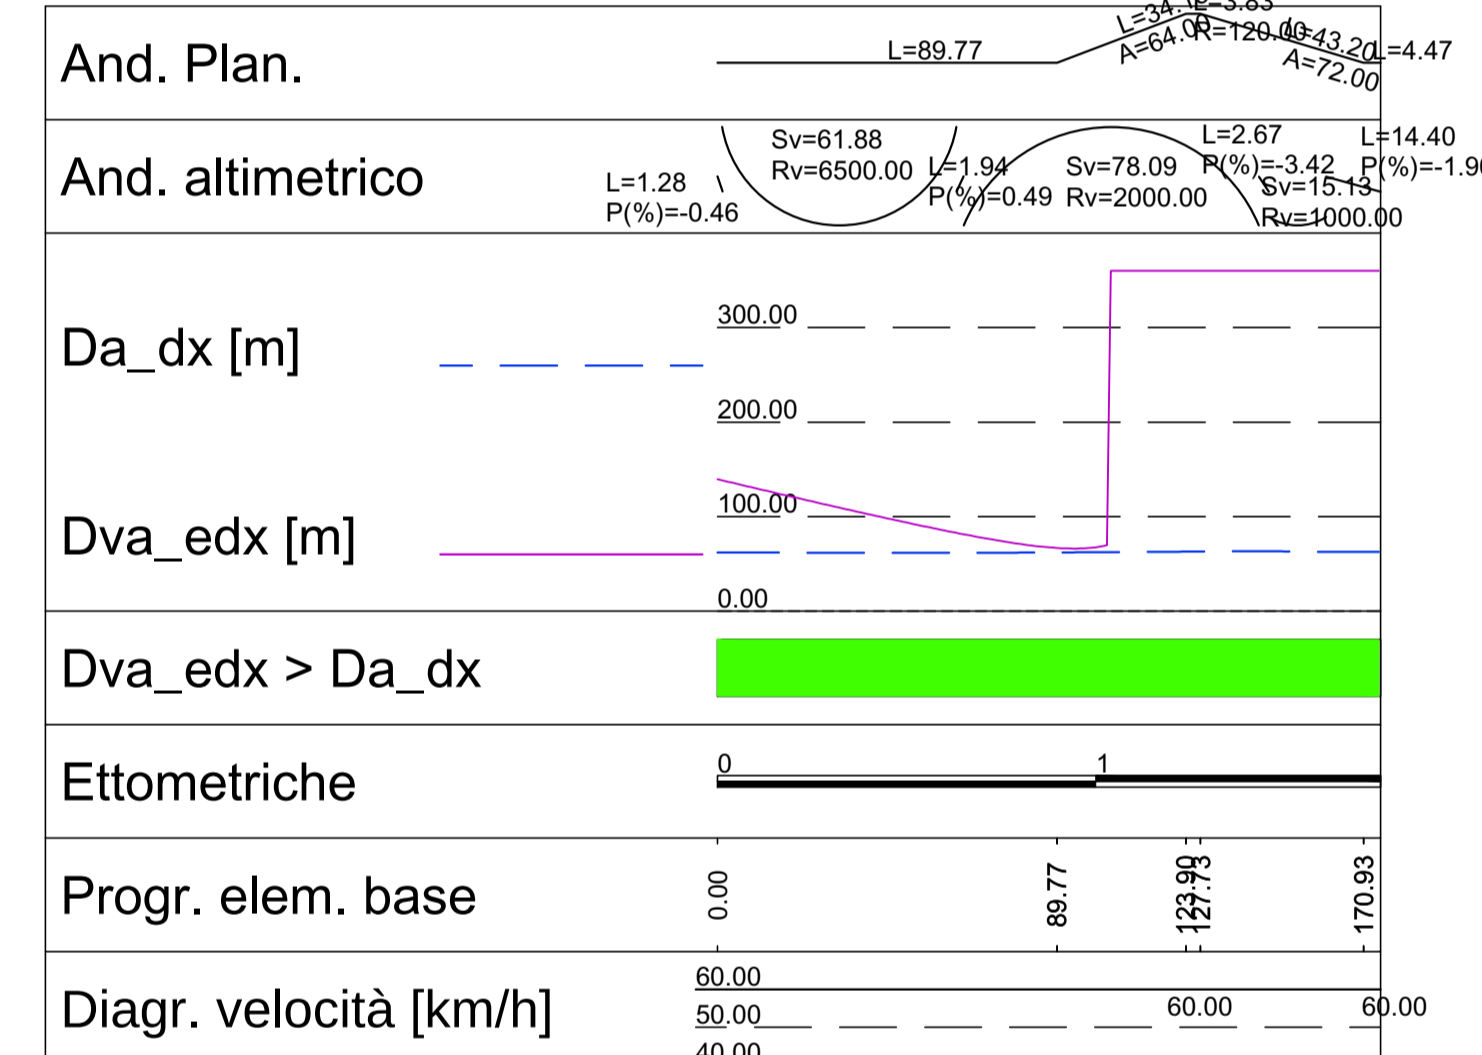

**SVINCOLO CERCHIAIA - RAMPA FIRENZE - FANO - con allargamenti**  
Scala X 1:2000

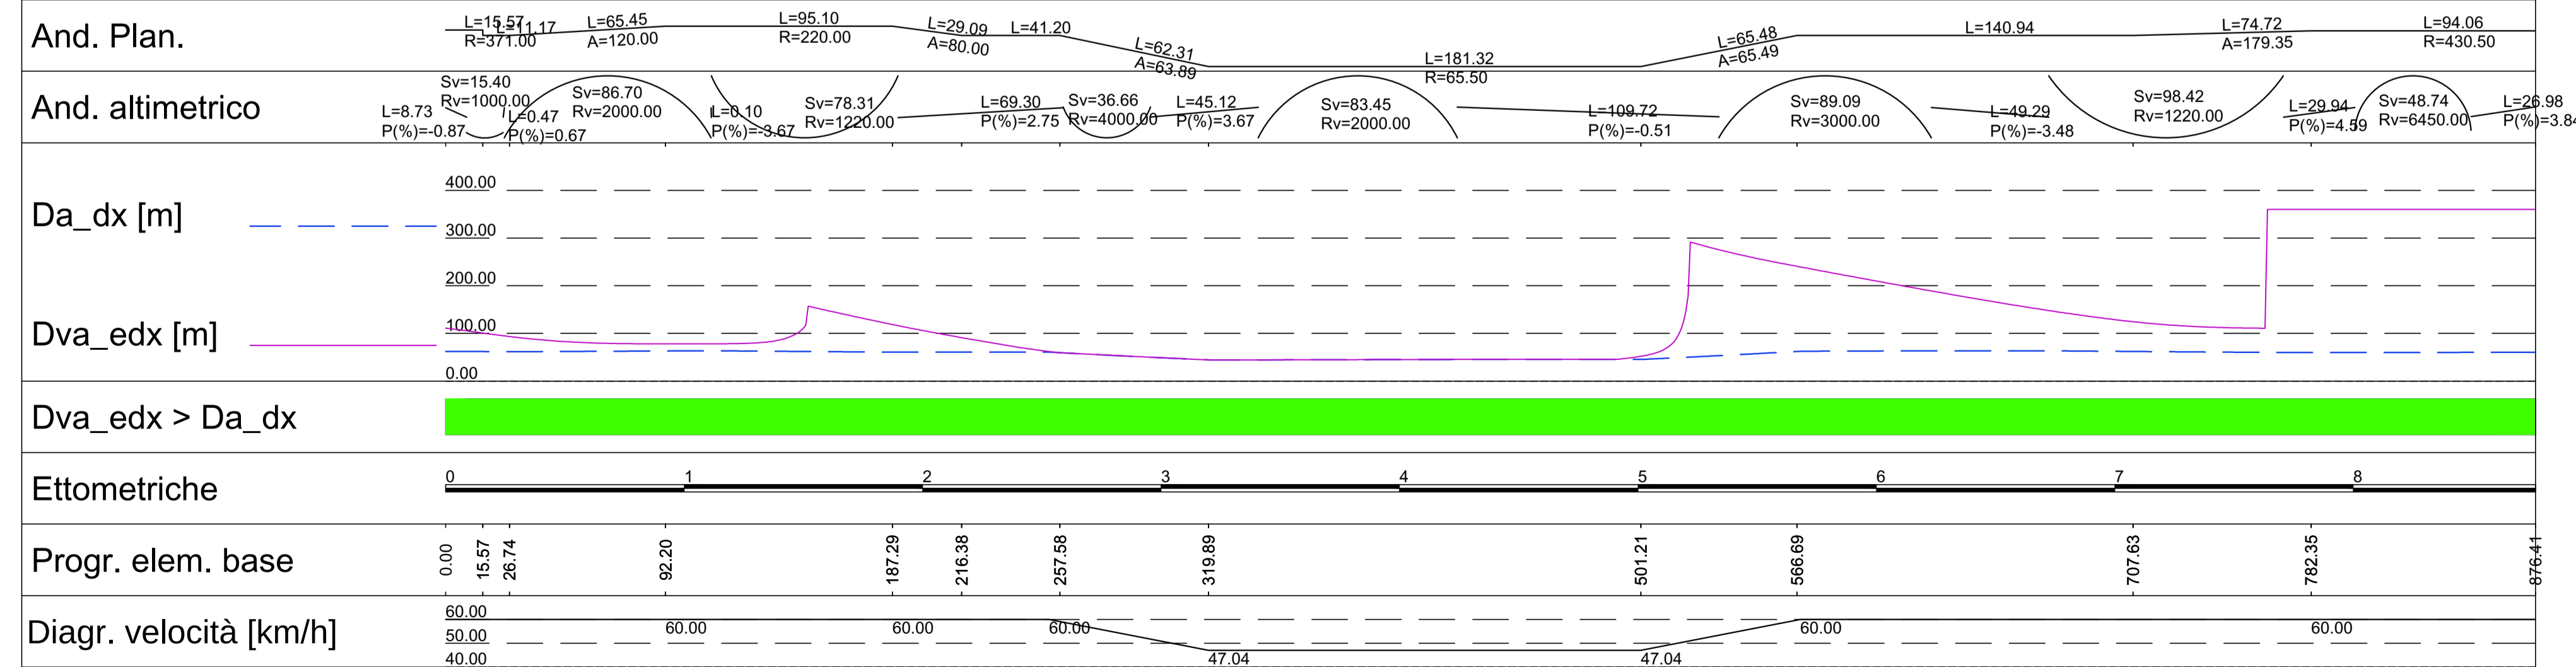

**SVINCOLO CERCHIAIA - RAMPA FIRENZE - GROSSETO - senza allargamenti**  
Scala X 1:2000

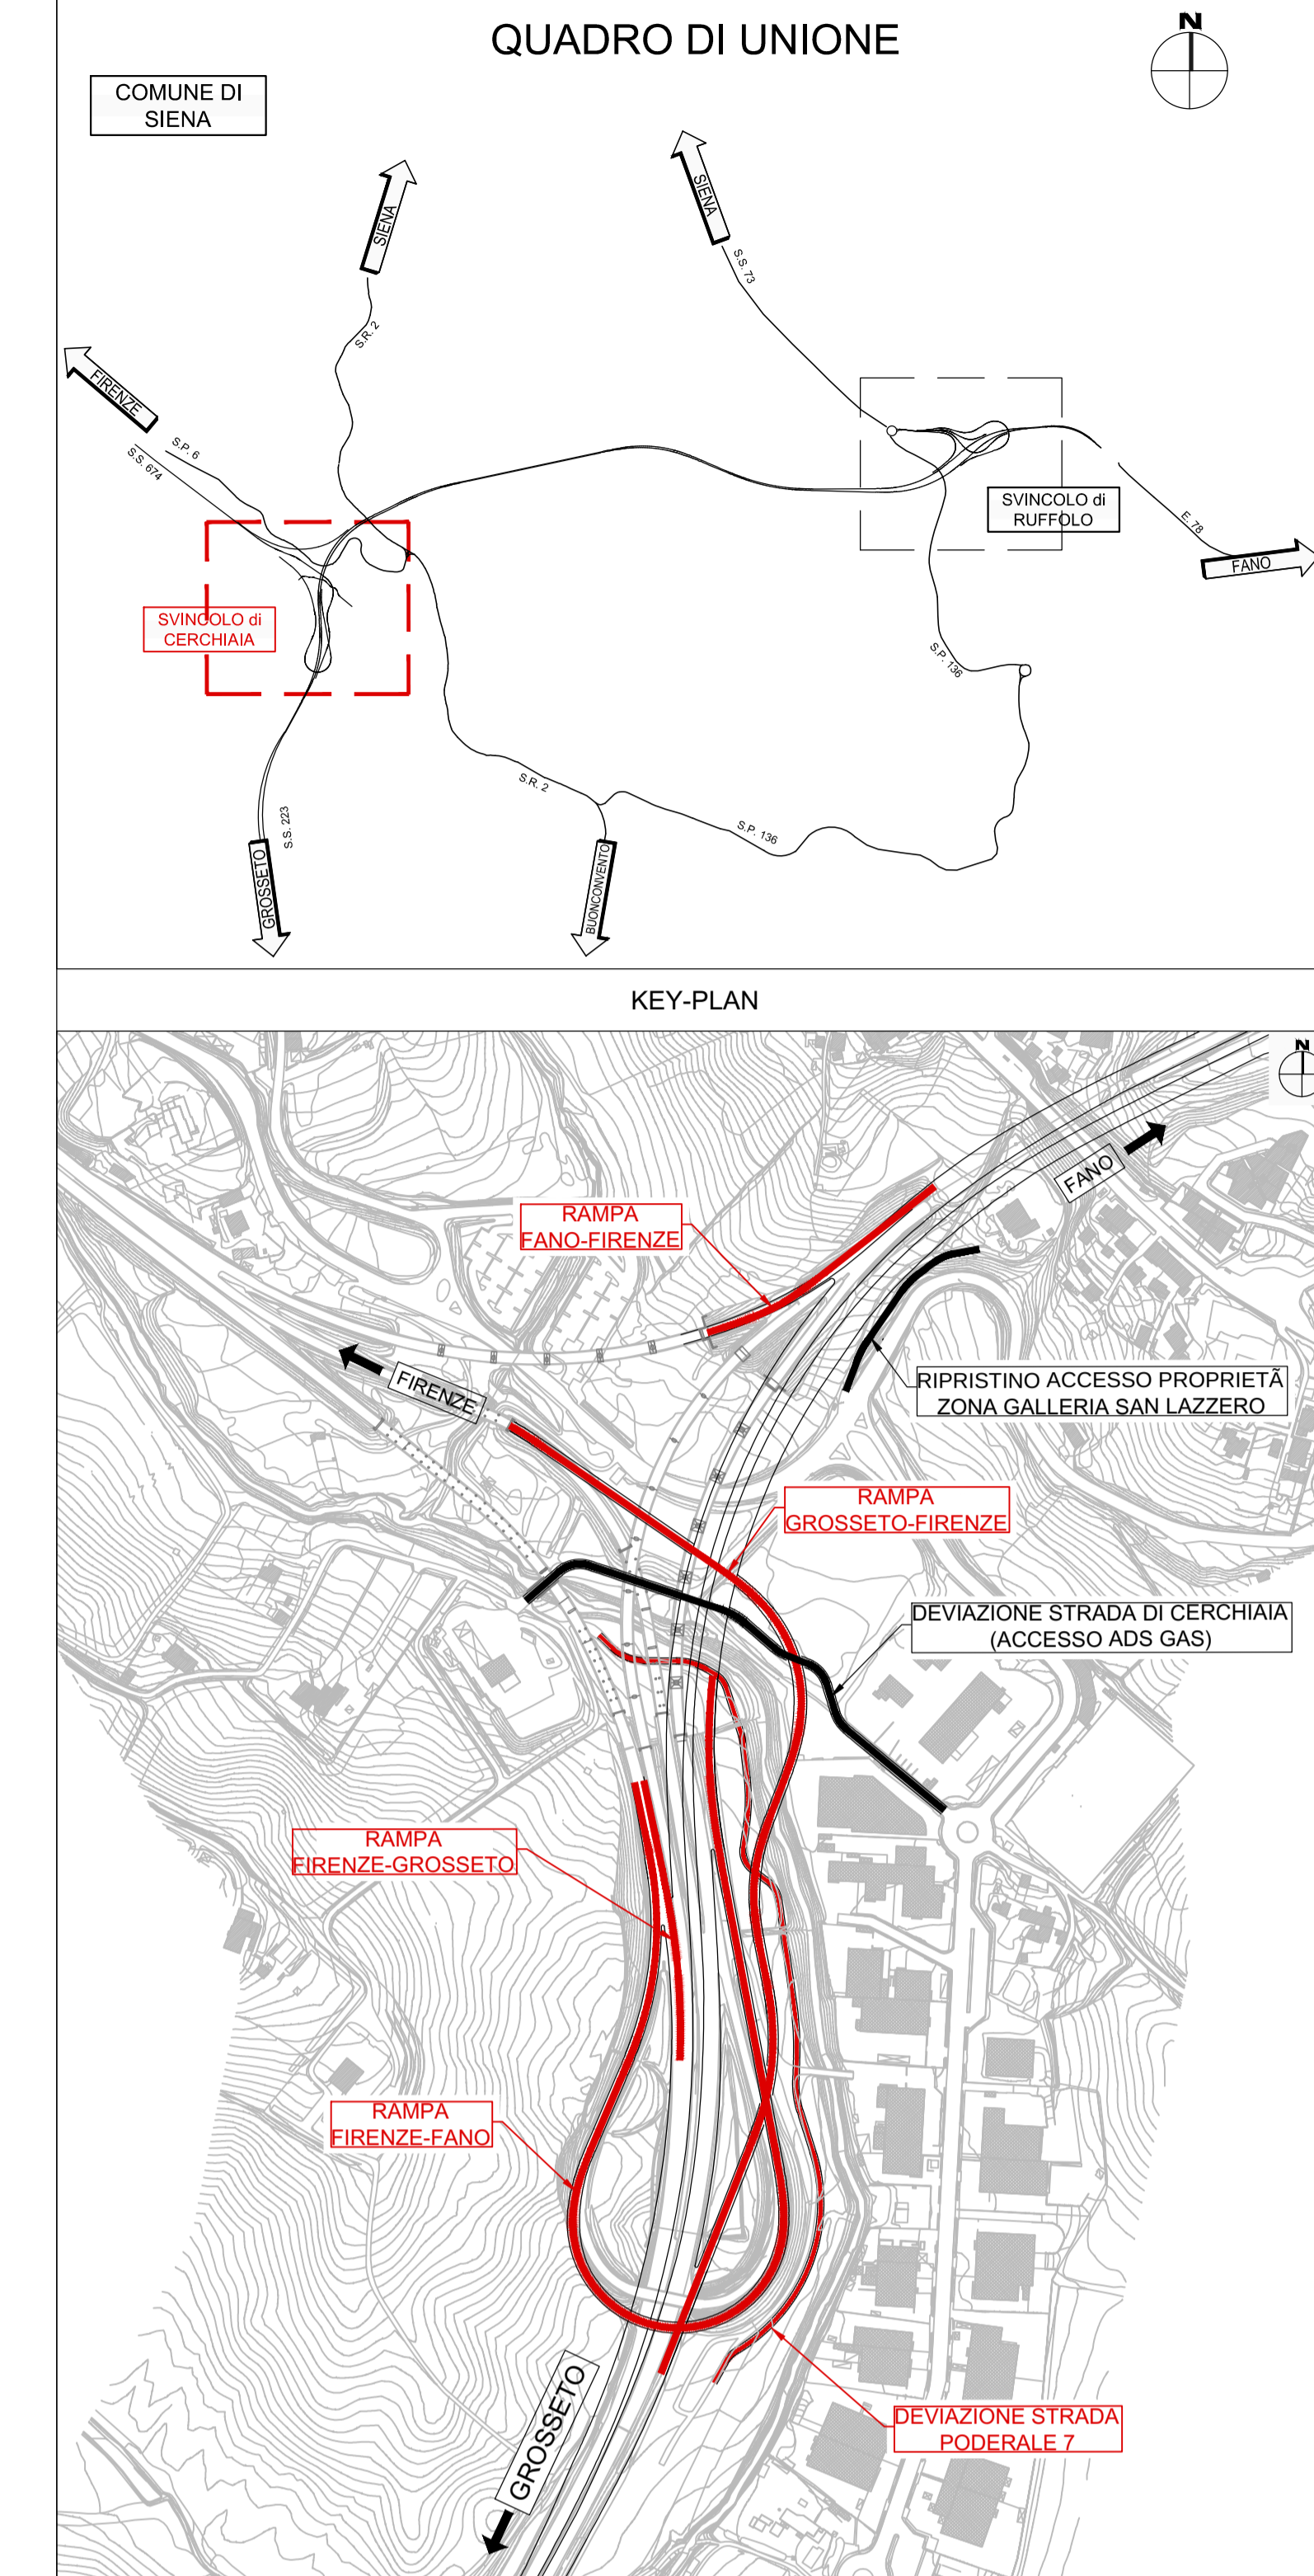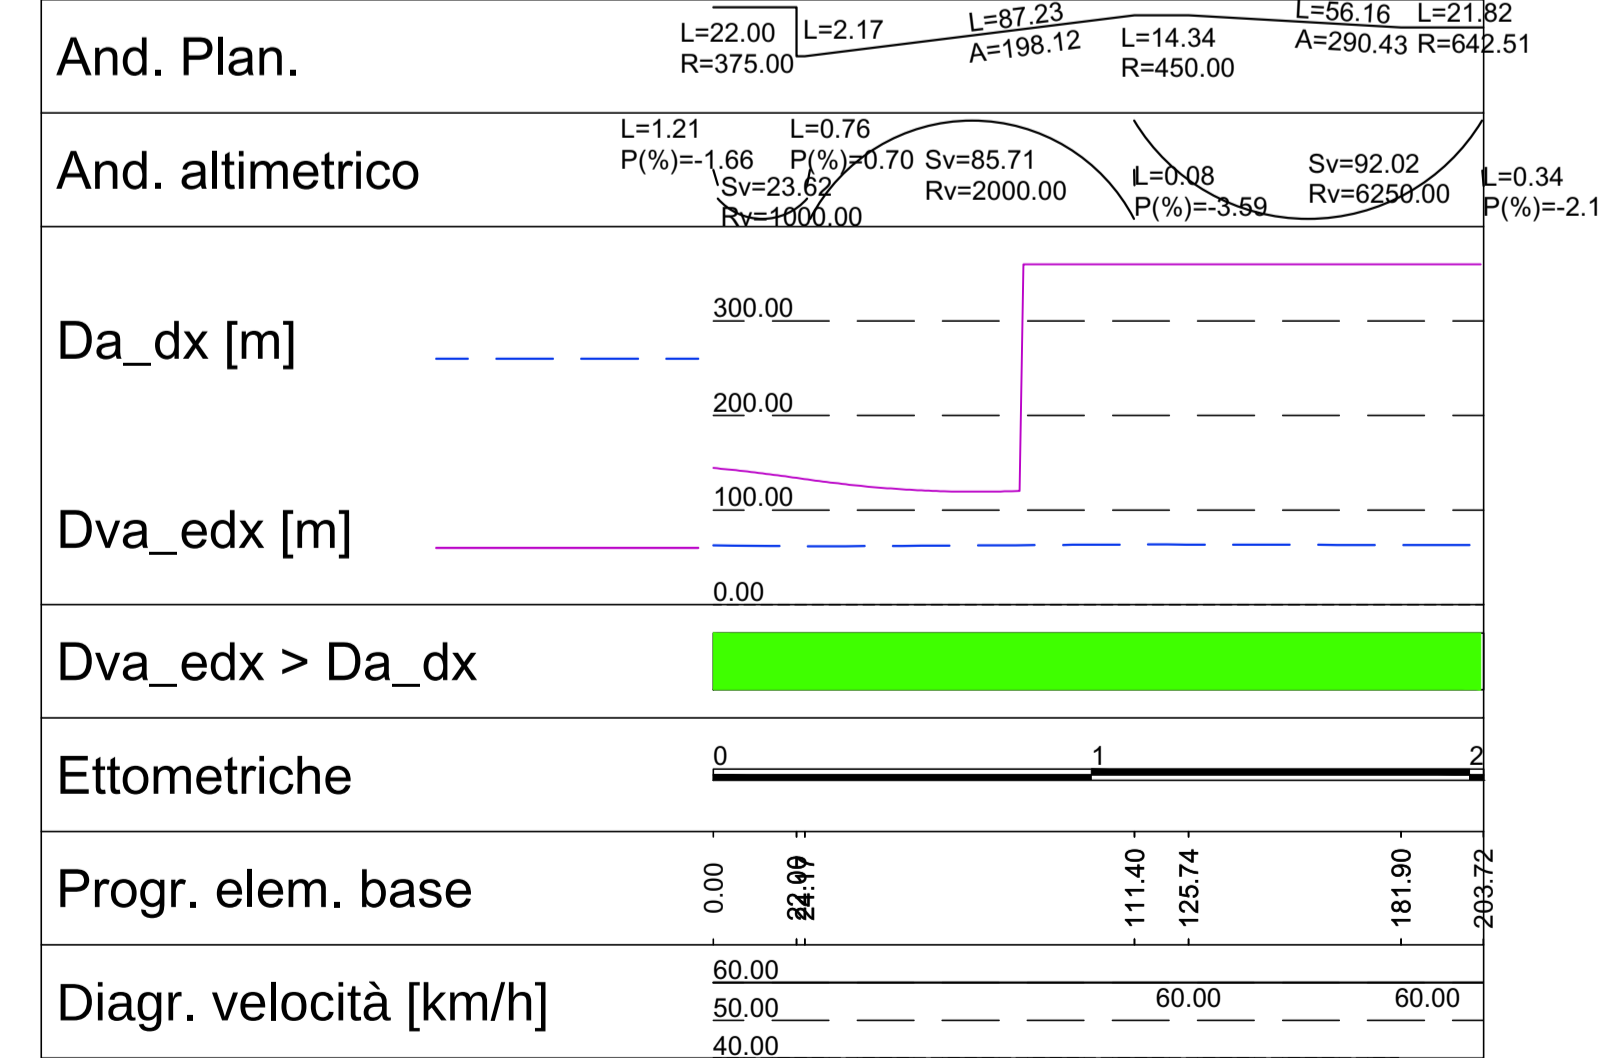

**PROGETTO DEFINITIVO** COD. FI-81

R.T.I. di PROGETTAZIONE: Mandataria Mandante

PROGETTISTI:  
Ing. Riccardo Formichi - Pro. Iter srl (Integratore prestazioni specialistiche)  
Ordine Ing. di Milano n. 16242  
Ing. Alberto Biondi - Etna s.r.l.  
Ordine Ing. di Milano n. 16251

IL GEOLOGO:  
Dott. Gian Massimo Mazzaronico - Pro. Iter srl  
Abto. Geol. Lombardia n. AT62

COORDINATORE PER LA SICUREZZA IN FASE DI PROGETTAZIONE:  
Ing. Enrico Alberti - Etna s.r.l.  
Ordine Ing. di Milano n. 16257

VISTO IL RESP. DEL PROCEDIMENTO:  
Ing. Raffaele Franco Corso

PROTOCOLLO DATA

**05 - Progetto Stradale**  
**05.03 - Svincoli**  
05.03.01 - Svincolo di "Cerchiaia" sulla SS233 di "Paganico"  
Diagrammi di velocità e visibilità

CODICE PROGETTO	LV. PROG.	N. PROG.	NOME FILE	REVISIONE	SCALA
05.03.01	05	210	TO05V01TRADG01B.pdf	B	1:2000
D					
C					
A	Revisione per istruttoria ANAS	Maggio 2021	FORNARI	SALOMONE	RINALDI
B	Emissione	Ottobre 2020	FORNARI	SALOMONE	RINALDI
REV.	DESCRIZIONE	DATA	REDATTO	VERIFICATO	APPROVATO