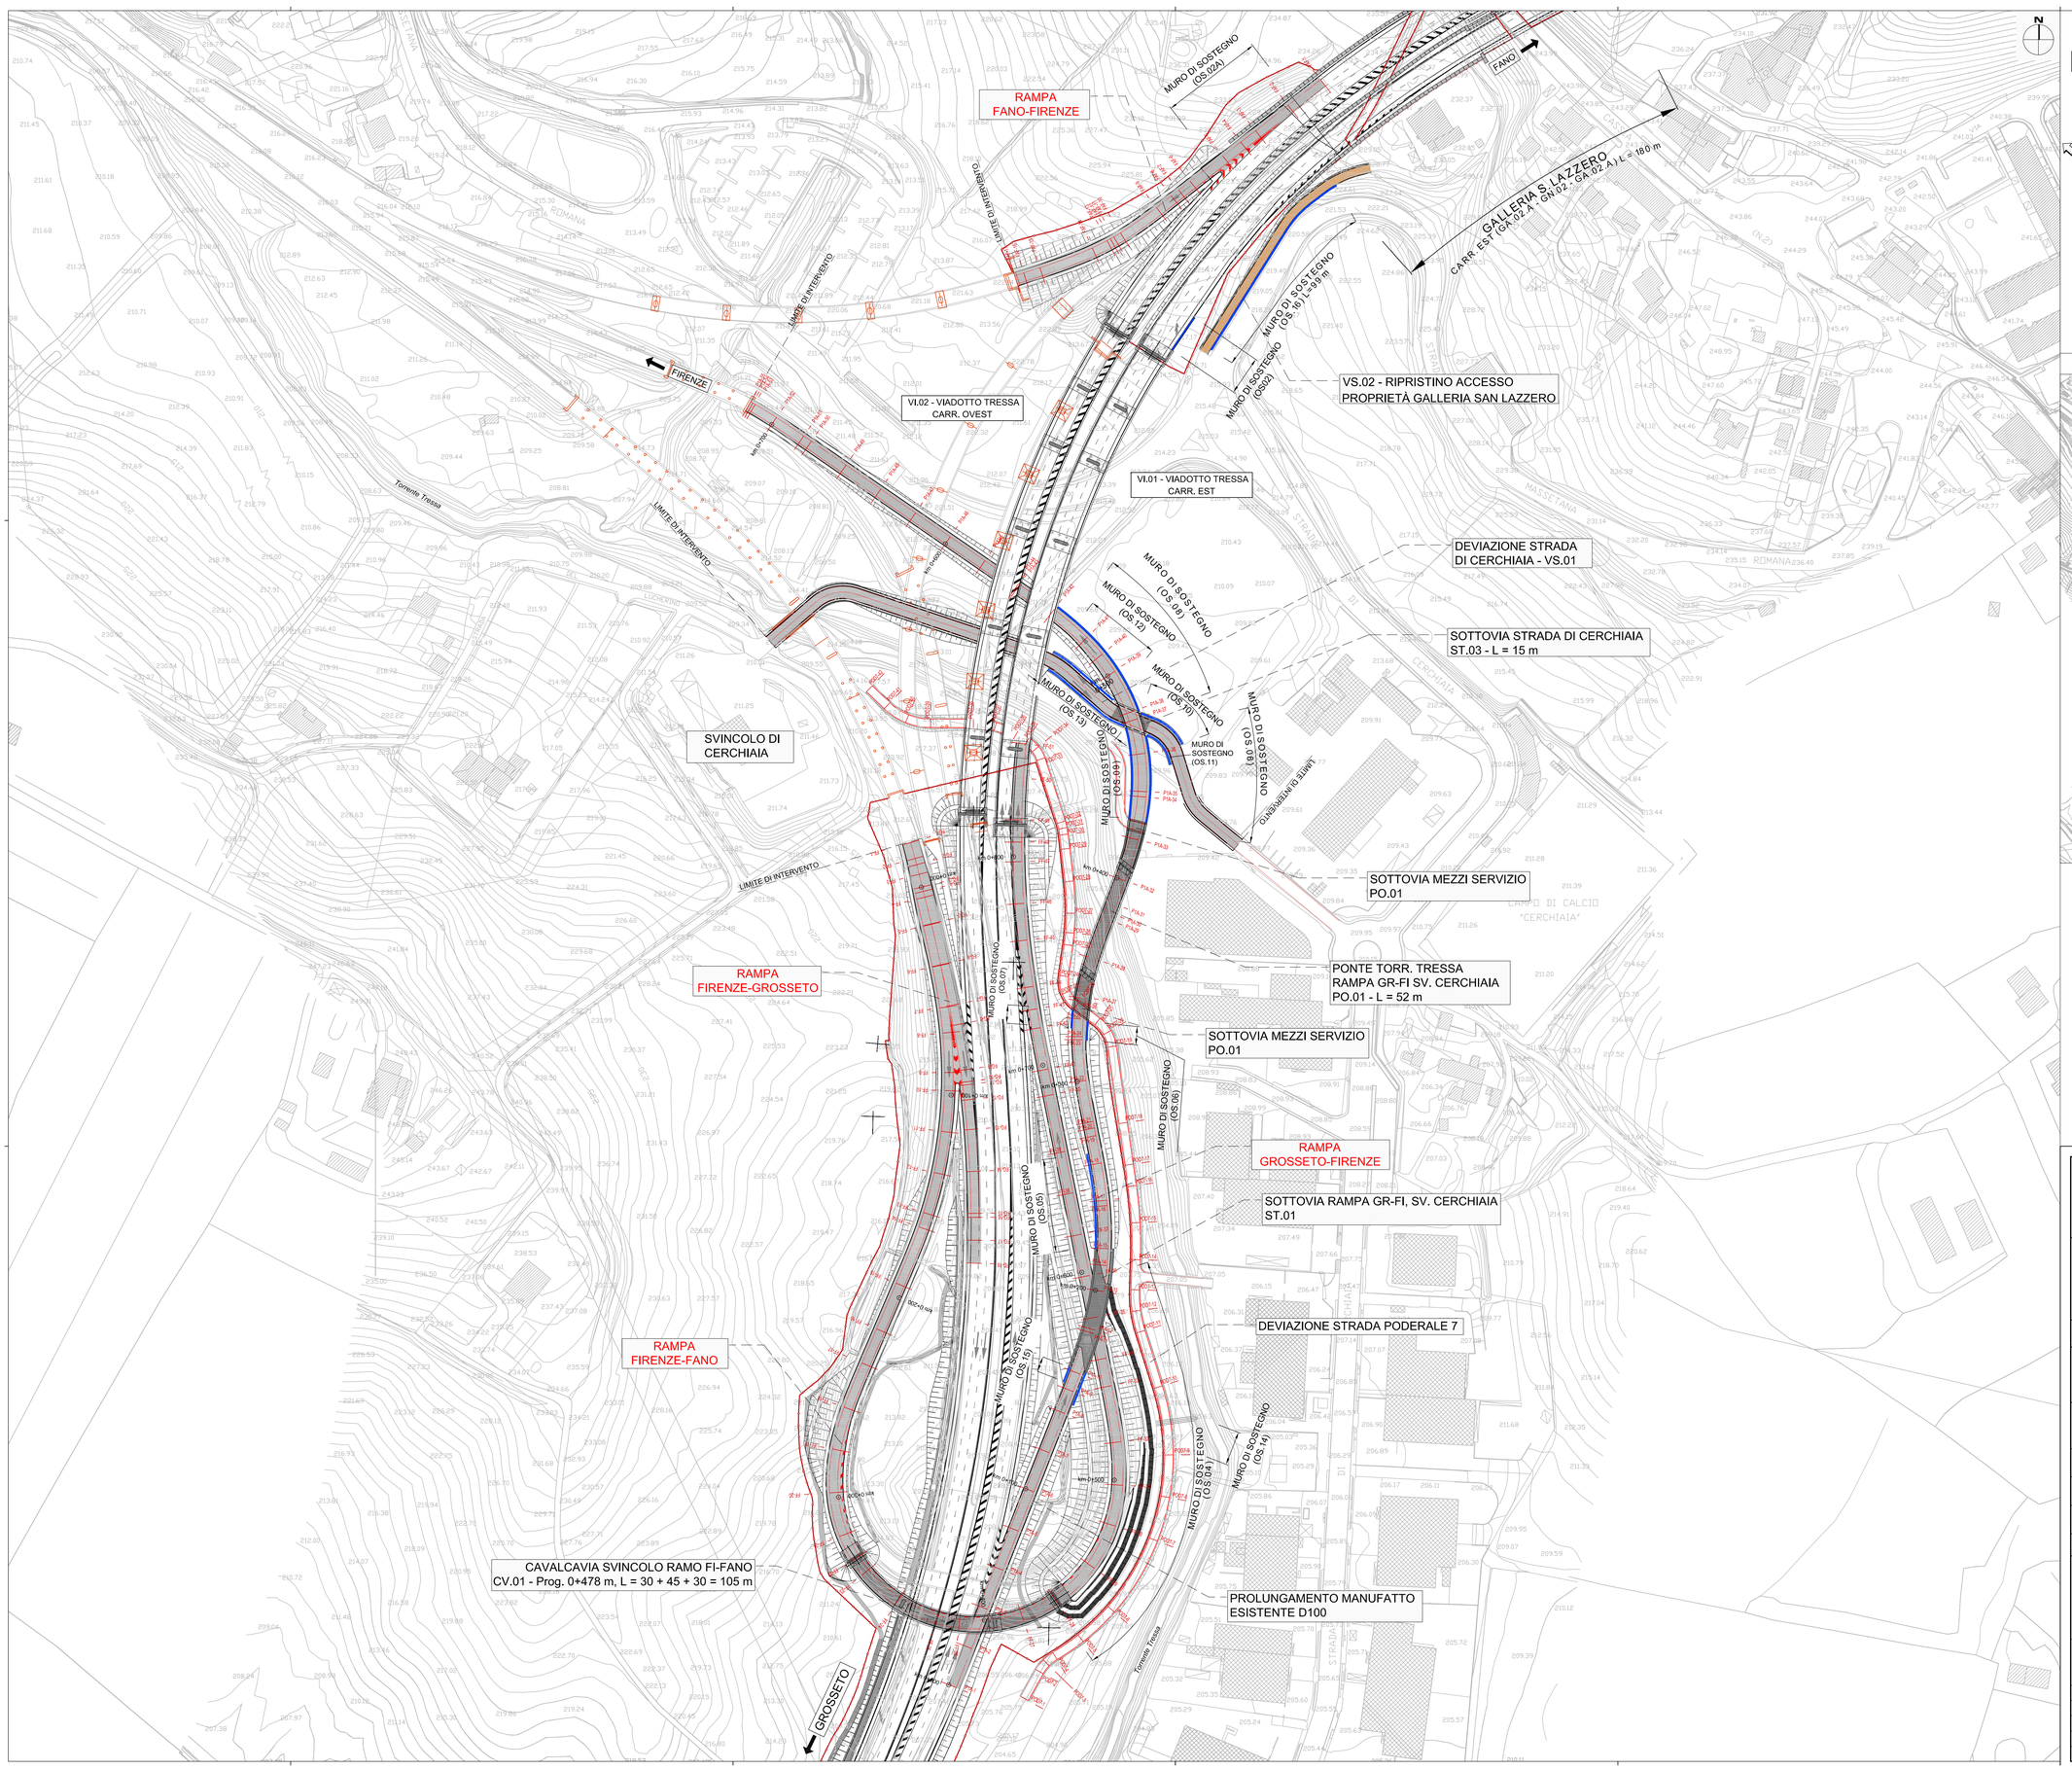

QUADRO DI UNIONE

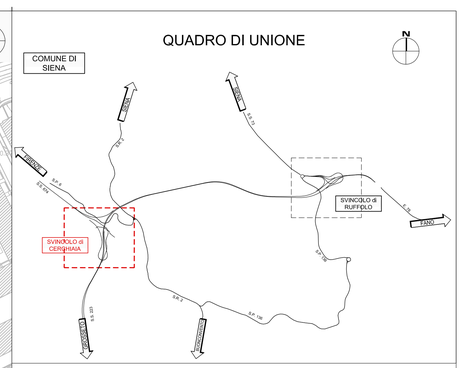

KEY-PLAN

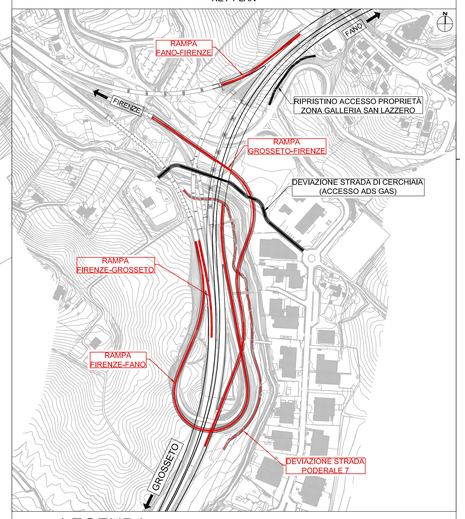

LEGENDA

- CARREGGIATA IN PROGETTO
- MURI DI PROGETTO
- RECINZIONE STRADALE
- OPERE IN PROGETTO

anas GRUPPO FS ITALIANE — Direzione Progettazione e Realizzazione Lavori

S.G.C. E78 GROSSETO–FANO

Tratto Siena Bettolle (A1)
Adeguamento a 4 corsie del tratto Siena–Ruffolo (Lotto 0)

PROGETTO DEFINITIVO

COD. FI-81

R.T.I. di PROGETTAZIONE: Mandataria PRO ITER — Mandante ERRE.VIA — sinèrgo — D_VA

PROGETTISTI:
Ing. Riccardo Formichi – Pro Iter srl (Integratore prestazioni specialistiche) Ordine Ing. di Milano n. 18045
Ing. Alberto Rinaldi – Erre.vi.a. srl Ordine Ing. di Milano n. 16951
IL GEOLOGO
Dott. Geol. Massimo Mezzanzanica – Pro Iter srl Albo Geol. Lombardia n. A762
COORDINATORE PER LA SICUREZZA IN FASE DI PROGETTAZIONE
Ing. Enrico Moretti – Erre.vi.a. srl Ordine Ing. di Milano n. 16237
VISTO: IL RESP. DEL PROCEDIMENTO
Ing. Raffaele Franco Corso

PROTOCOLLO | DATA

05 - Progetto Stradale
05.03 - Svincoli
05.03.01 - Svincolo di "Cerchiaia" sulla SS233 di "Paganico"
Planimetria di Progetto

CODICE PROGETTO				NOME FILE T00SV01TRAPP01B.pdf	REVISIONE	SCALA
PROGETTO	LIV. PROG.	N. PROG.		CODICE ELAB. T00SV01TRAPP01	B	1:1000
DPFI0081	D	20				

REV.	DESCRIZIONE	DATA	REDATTO	VERIFICATO	APPROVATO
D					
C					
B	Revisione per istruttoria ANAS	Maggio 2021	FORMAIANI	SALOMONE	RINALDI
A	Emissione	Ottobre 2020	FORMAIANI	SALOMONE	RINALDI