




SVINCOLO CERCHIAIA - RAMPA GROSSETO - FIRENZE - senza allargamenti
Scala X 1:2000

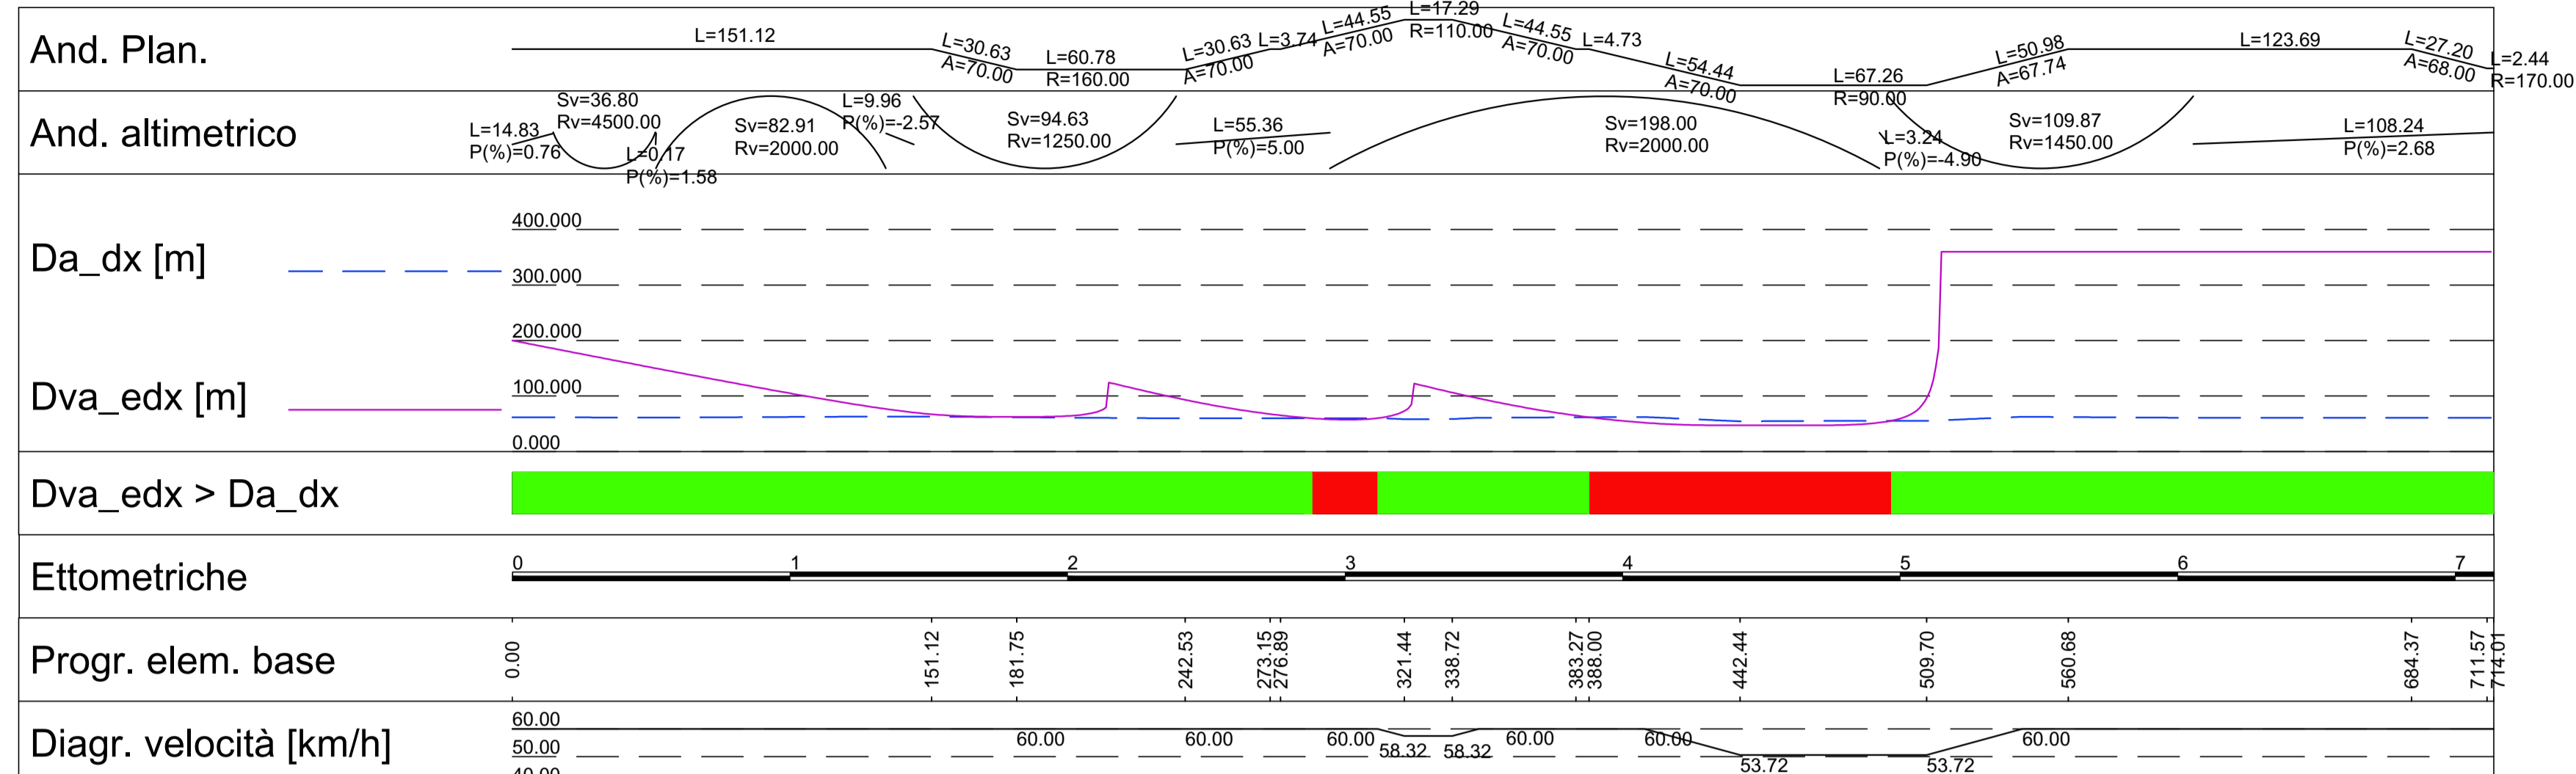


SVINCOLO CERCHIAIA - RAMPA GROSSETO - FIRENZE - con allargamenti
Scala X 1:2000

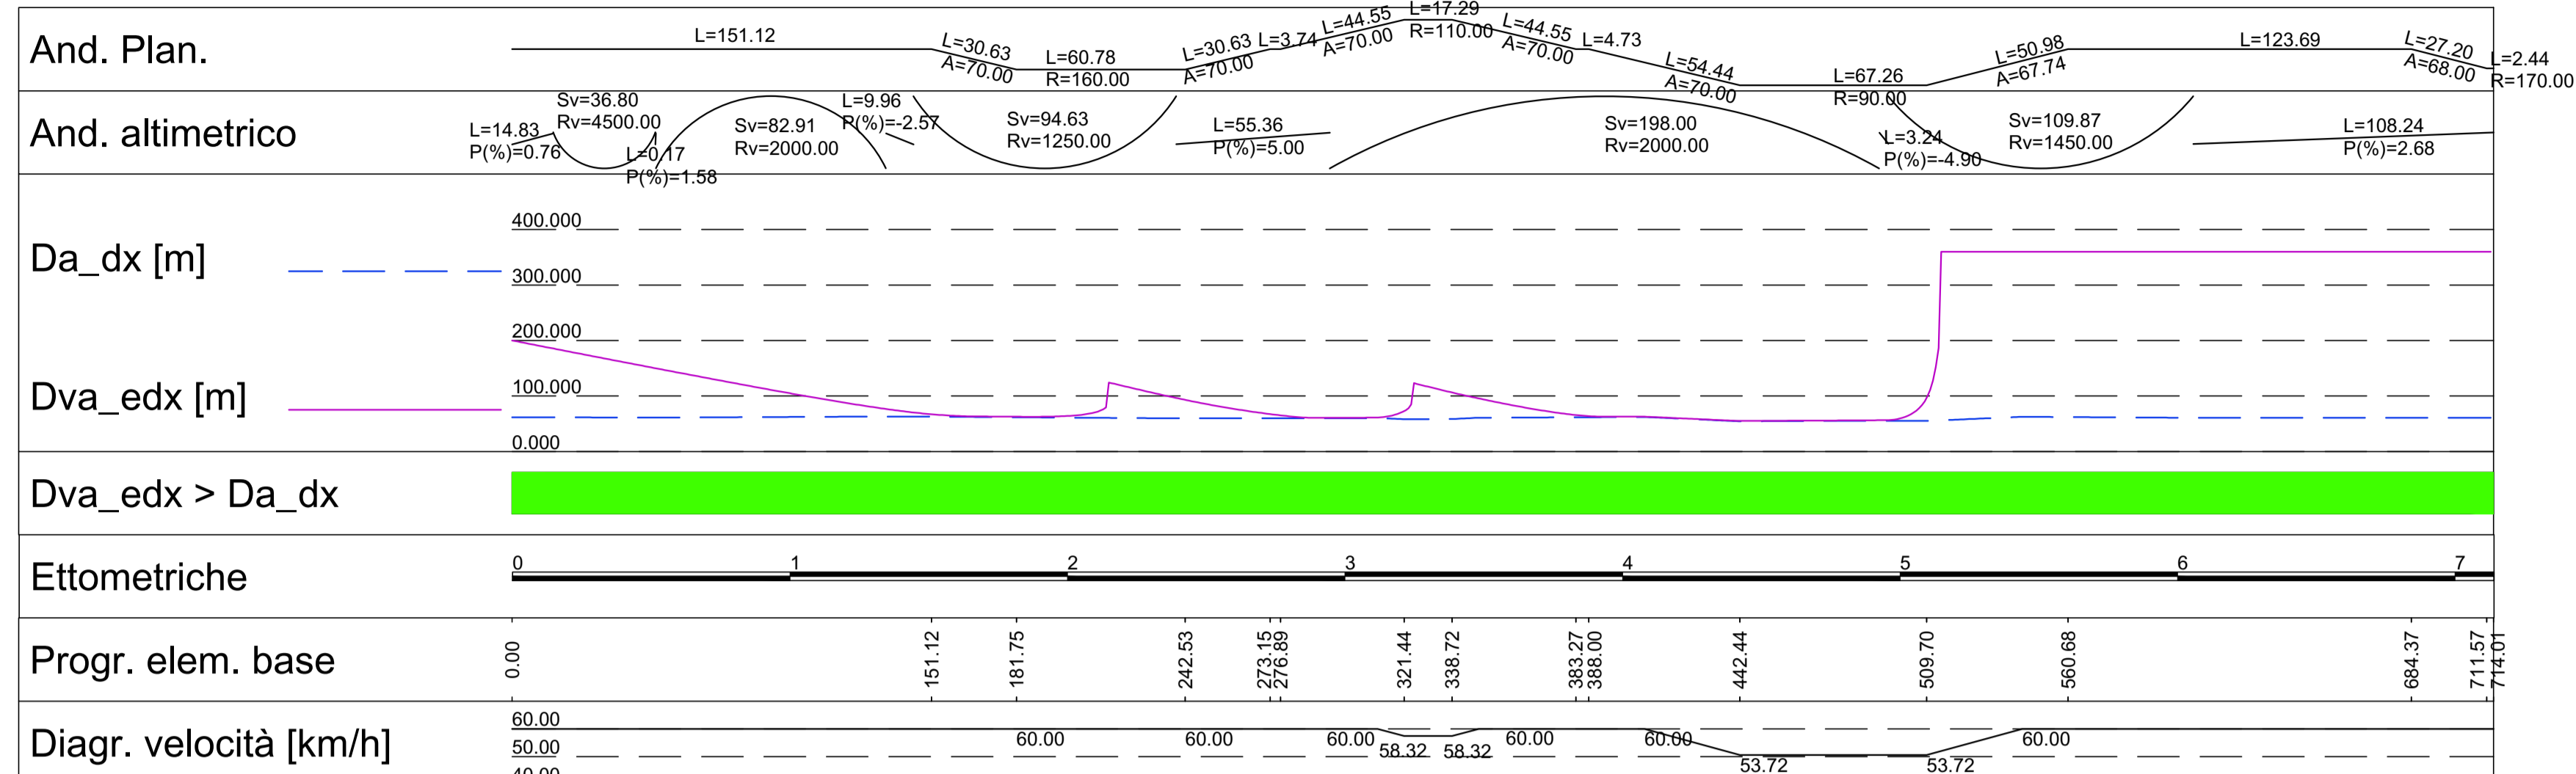


SVINCOLO CERCHIAIA - RAMPA FIRENZE - FANO - senza allargamenti
Scala X 1:2000

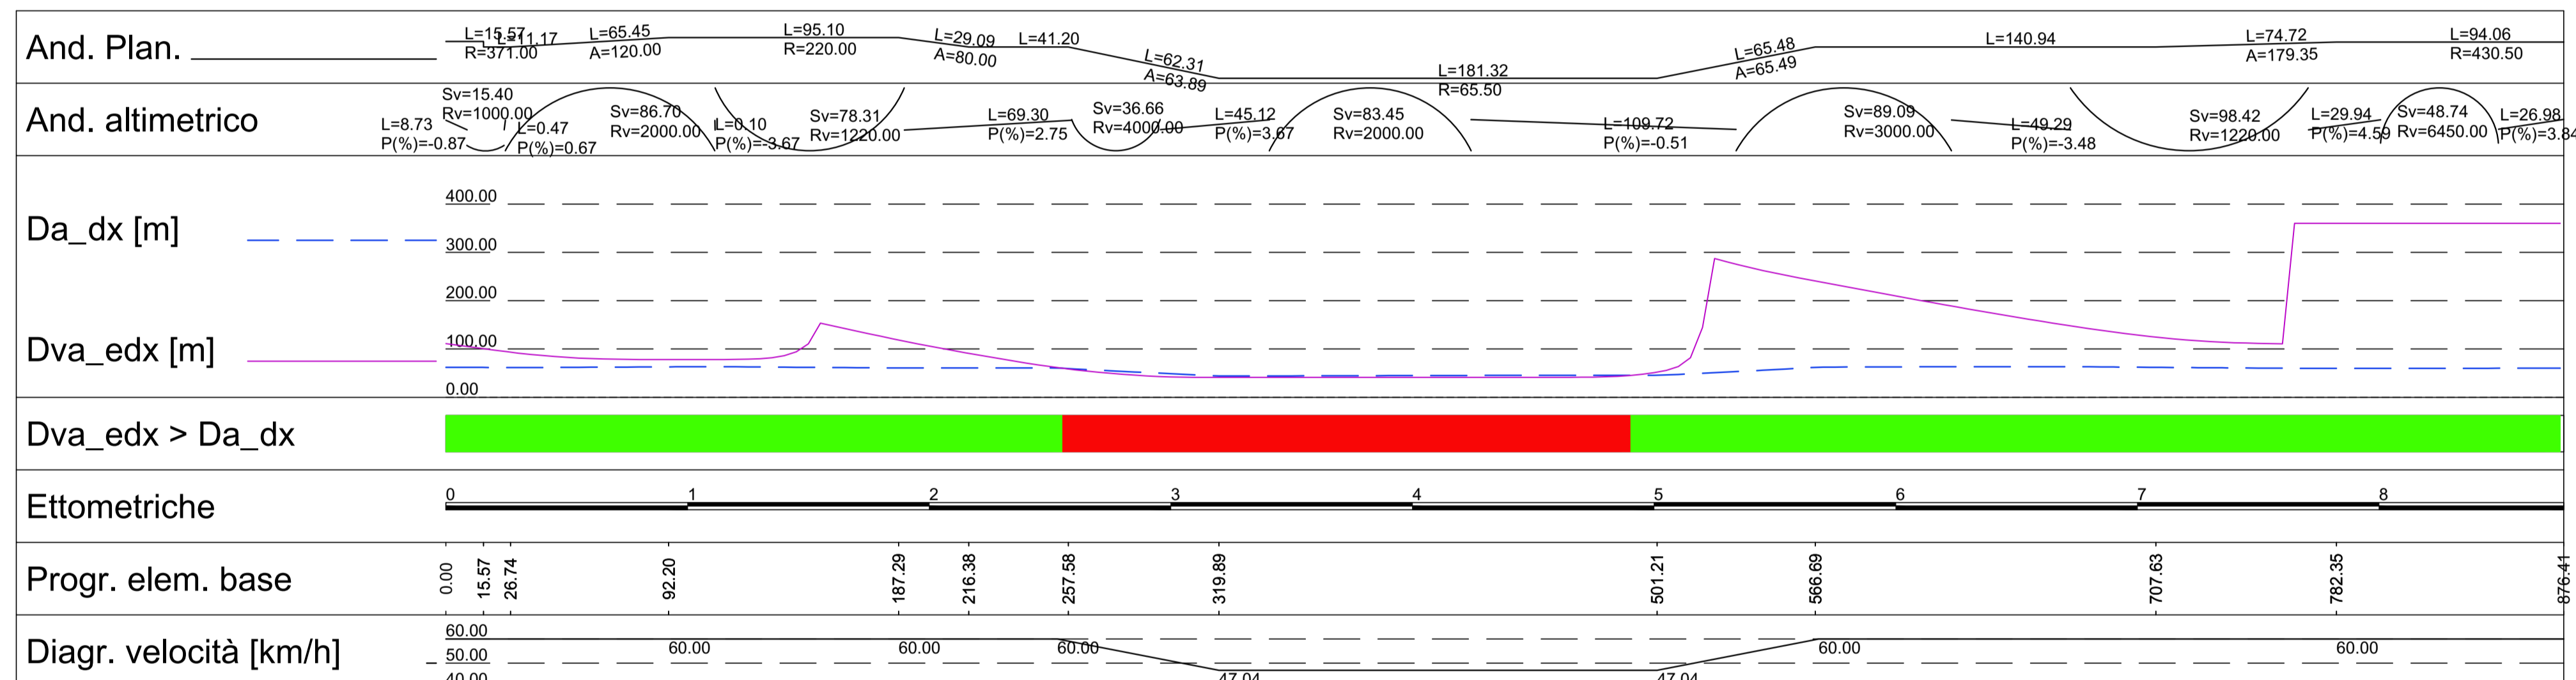



SVINCOLO CERCHIAIA - RAMPA FANO - FIRENZE - senza allargamenti
Scala X 1:2000

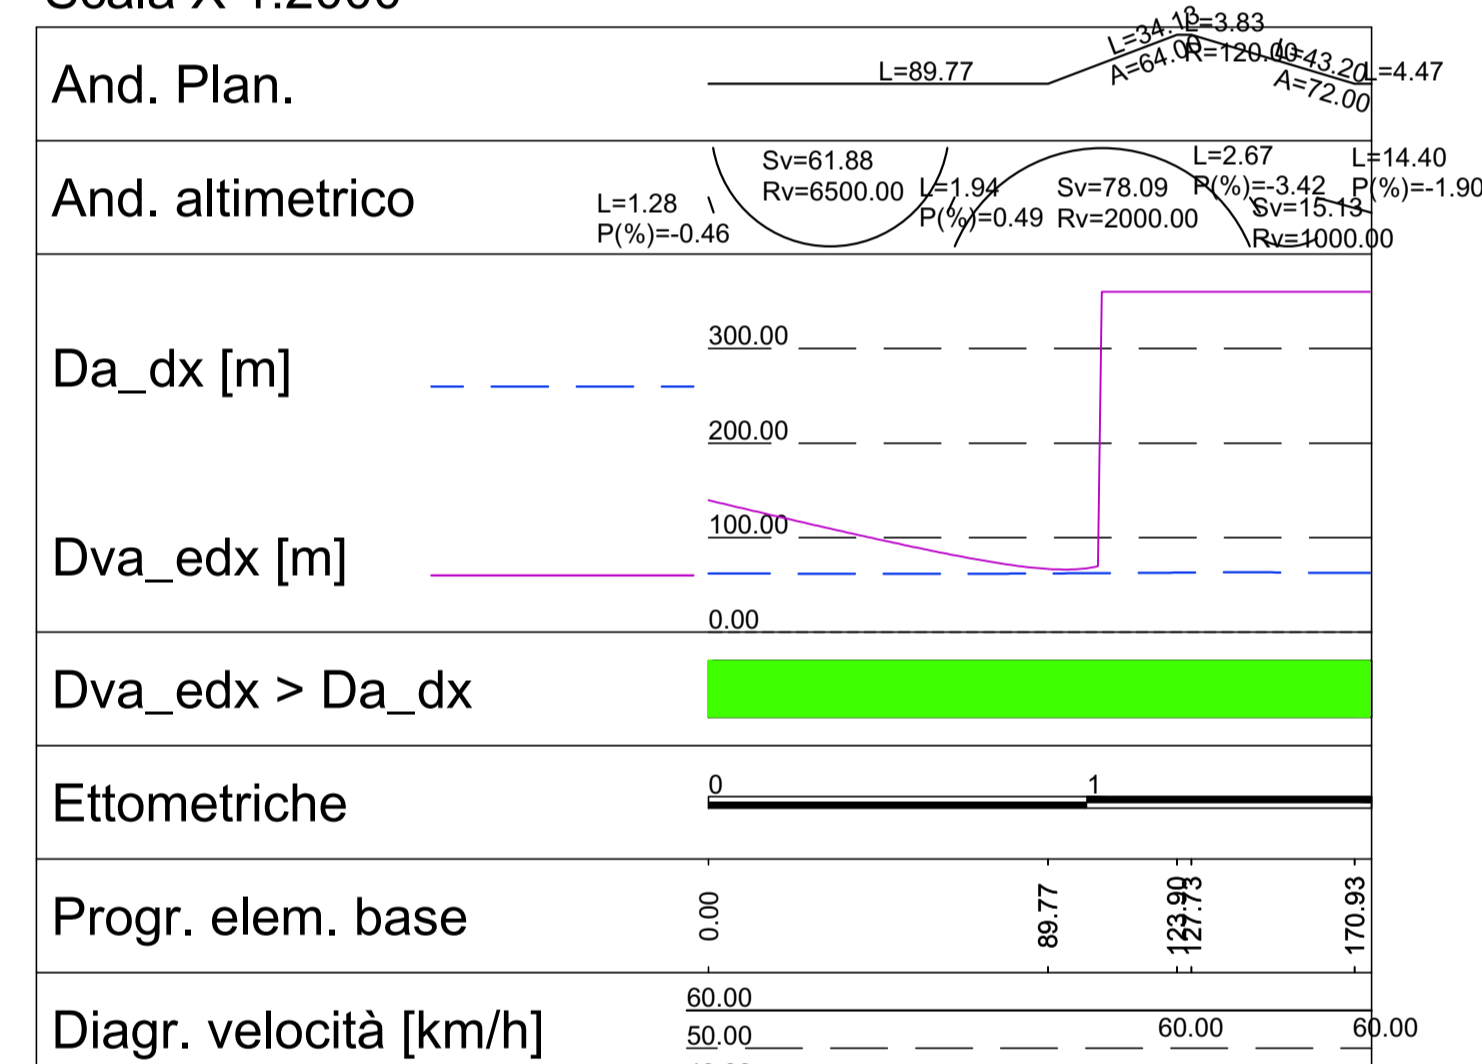

SVINCOLO CERCHIAIA - RAMPA FIRENZE - FANO - con allargamenti
Scala X 1:2000

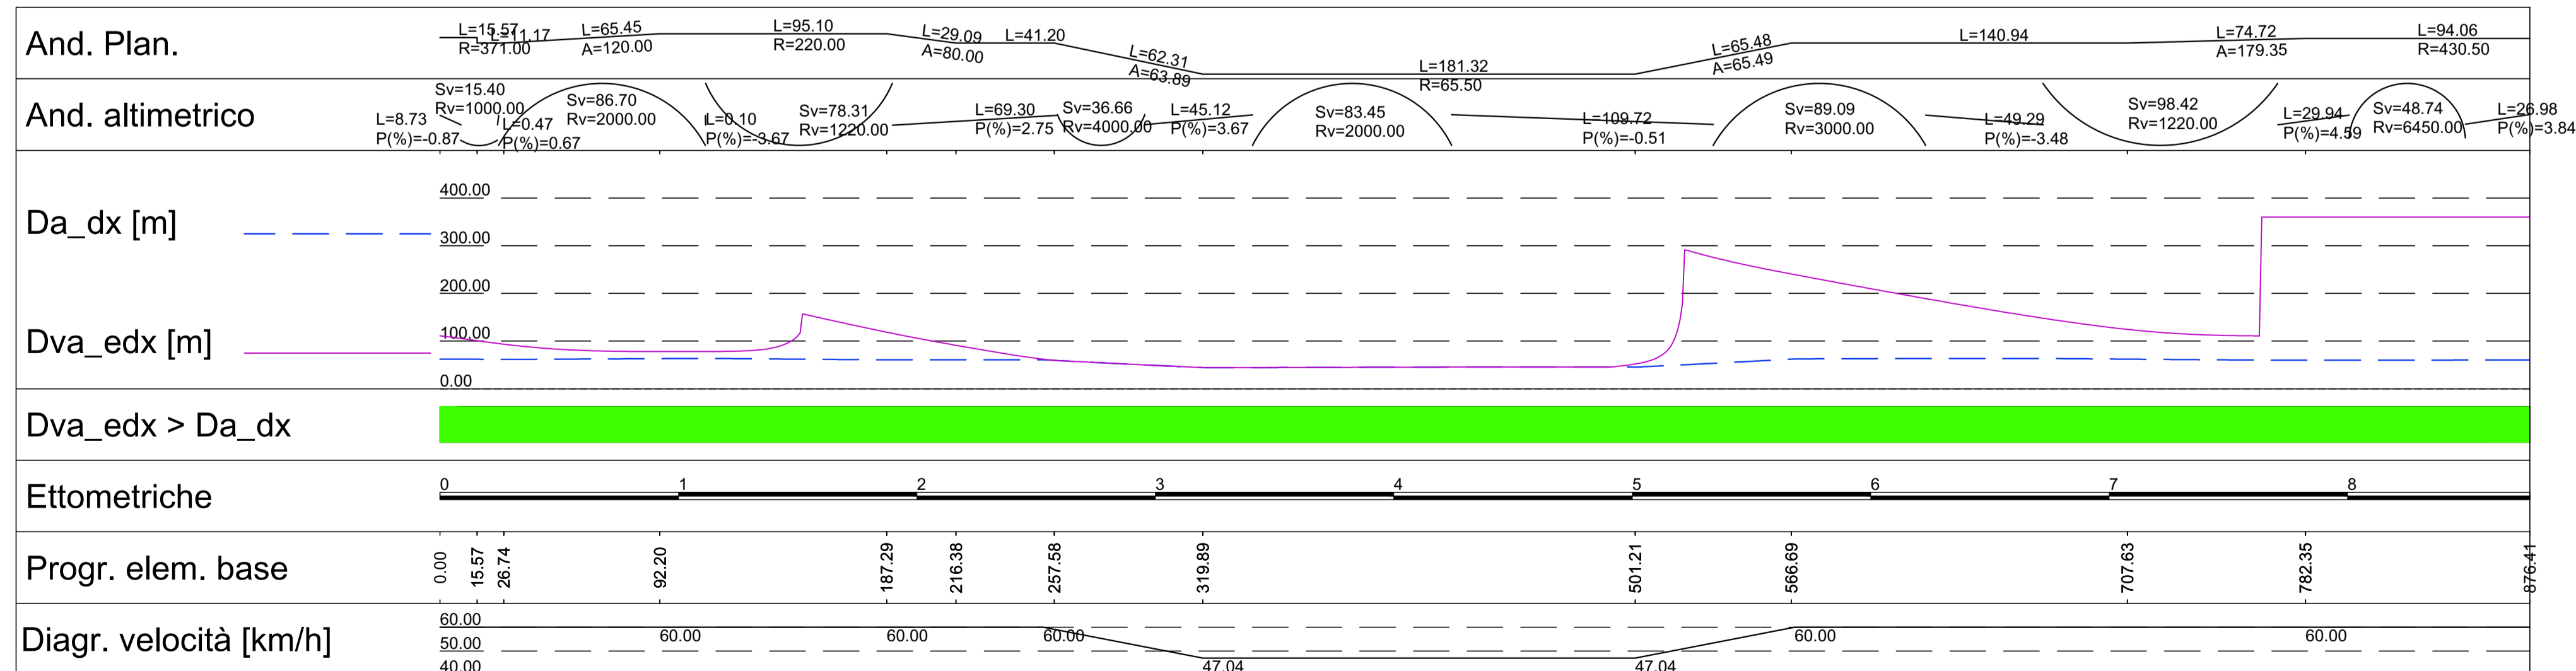

SVINCOLO CERCHIAIA - RAMPA FIRENZE - GROSSETO - senza allargamenti
Scala X 1:2000

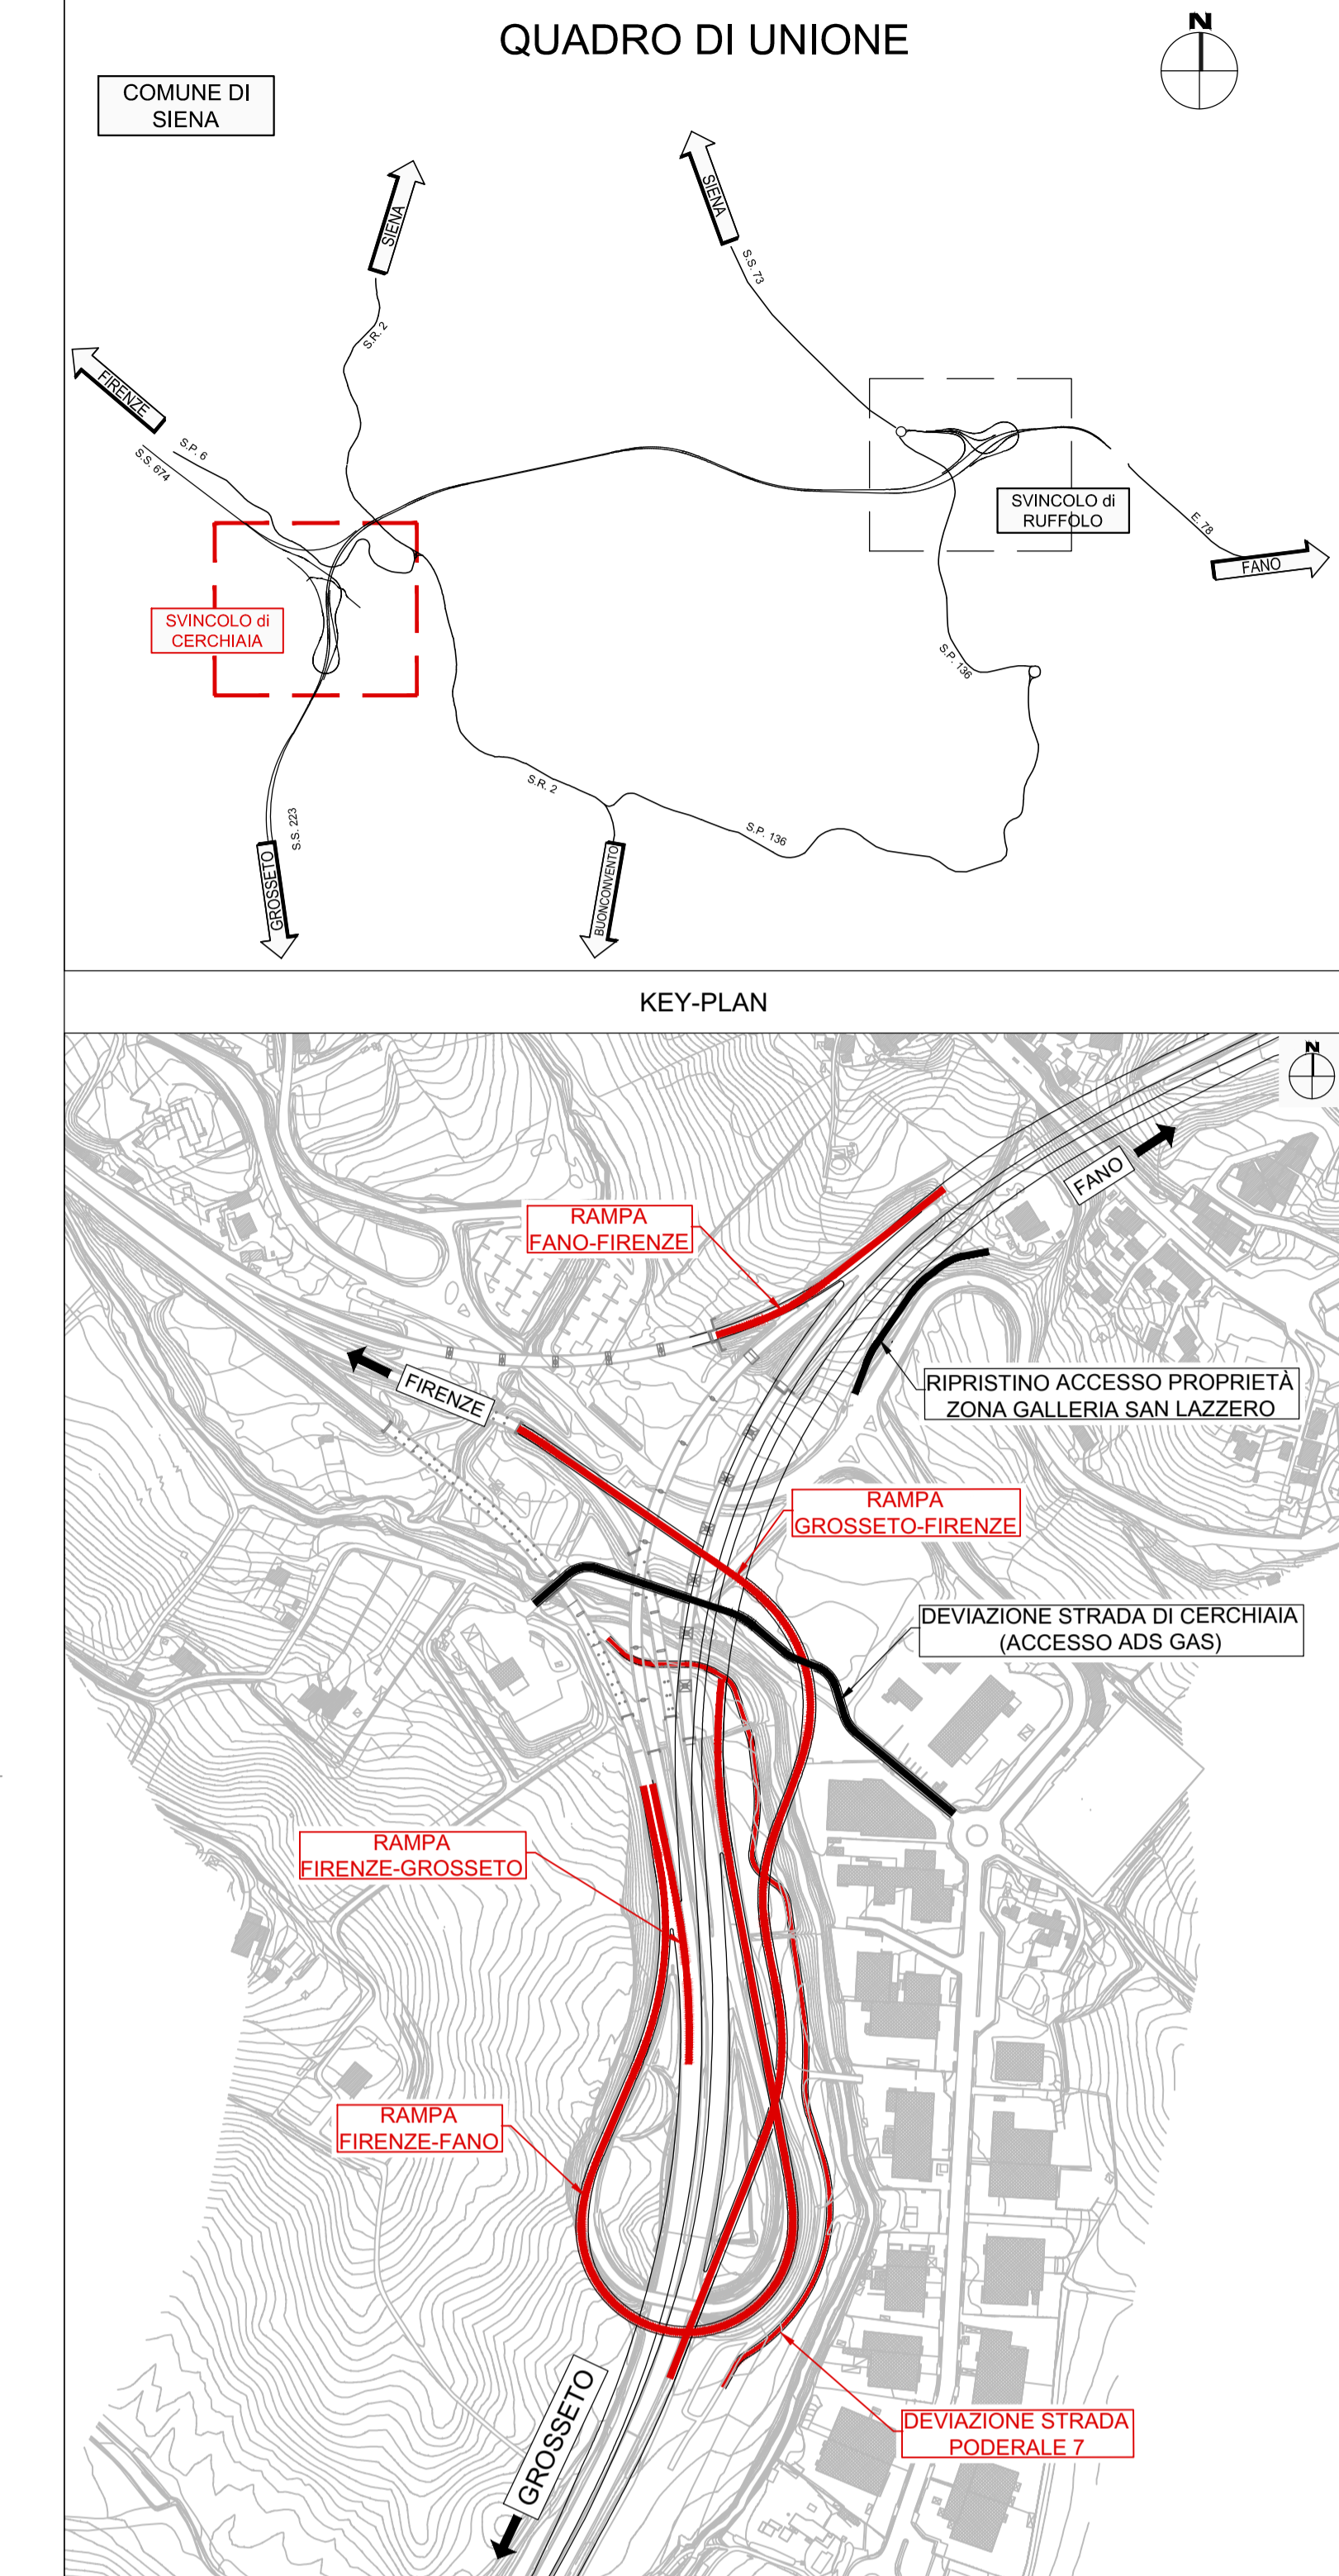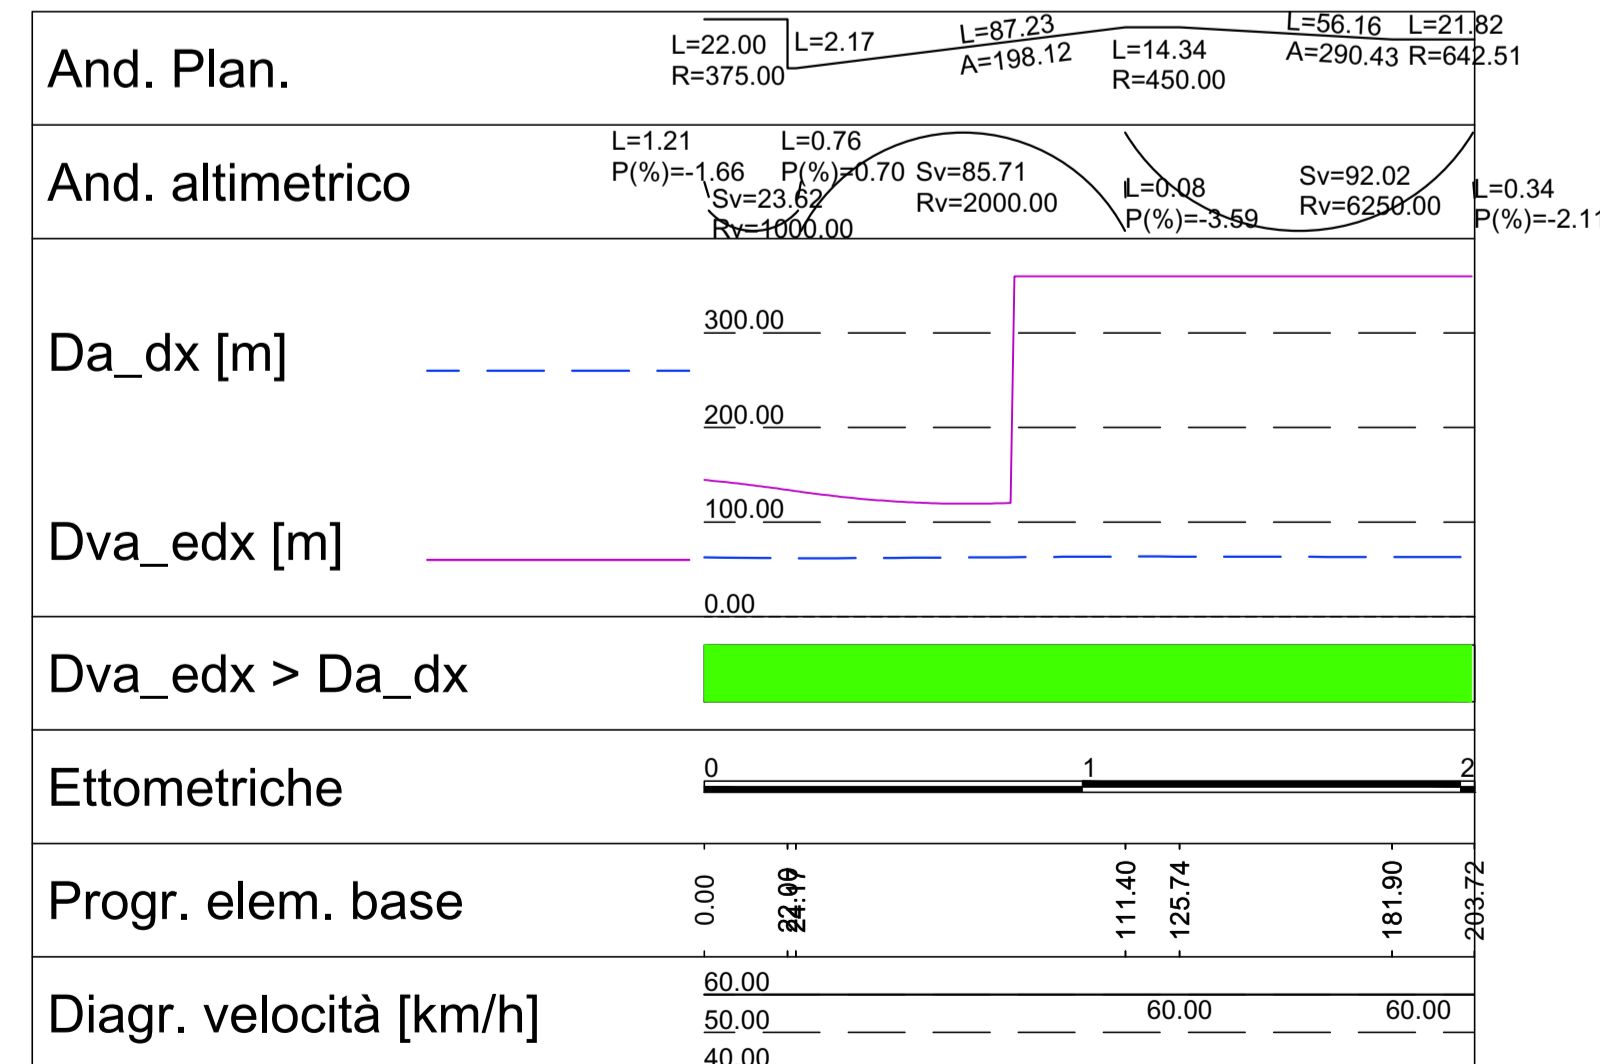

S.G.C. E78 GROSSETO-FANO
Tratto Siena Bettolle (A1)
Adeguamento a 4 corsie del tratto Siena-Ruffolo (Lotto 0)

PROGETTO DEFINITIVO COD. FI-81

R.T.I. di PROGETTAZIONE: Mandataria Mandante

PROGETTISTI:
Ing. Riccardo Formichi - Pro. Ter. ar. (Integratore prestazioni specialistiche)
Ordine Ing. di Milano n. 16242
Ing. Alberto Biondi - Eret. ar. ar.
Ordine Ing. di Milano n. 16251

IL GEOLOGO:
Dott. Gian Massimo Mazzaronico - Pro. Ter. ar.
Abto. Gen. Lombardia n. 4762

COORDINATORE PER LA SICUREZZA IN FASE DI PROGETTAZIONE
Ing. Enrico Alberti - Eret. ar. ar.
Ordine Ing. di Milano n. 16257

VISTO IL RESP. DEL PROCEDIMENTO
Ing. Raffaele Franco Corso

PROTOCOLLO DATA

05 - Progetto Stradale
05.03 - Svincoli
05.03.01 - Svincolo di "Cerchiaia" sulla SS233 di "Paganico"
Diagrammi di velocità e visibilità

CODICE PROGETTO	LV. PROG.	N. PROG.	NOME FILE	REVISIONE	SCALA
05.03.01	05	210	TO05V01TRADG01B.pdf	B	1:2000
D					
C					
A	Revisione per istruttoria ANAS	Maggio 2021	FORNARI	SALOMONE	RINALDI
B	Emissione	Ottobre 2020	FORNARI	SALOMONE	RINALDI
REV.	DESCRIZIONE	DATA	REDATTO	VERIFICATO	APPROVATO