






PROFILO DI PROGETTO Rotatoria - scala 1:1000/100

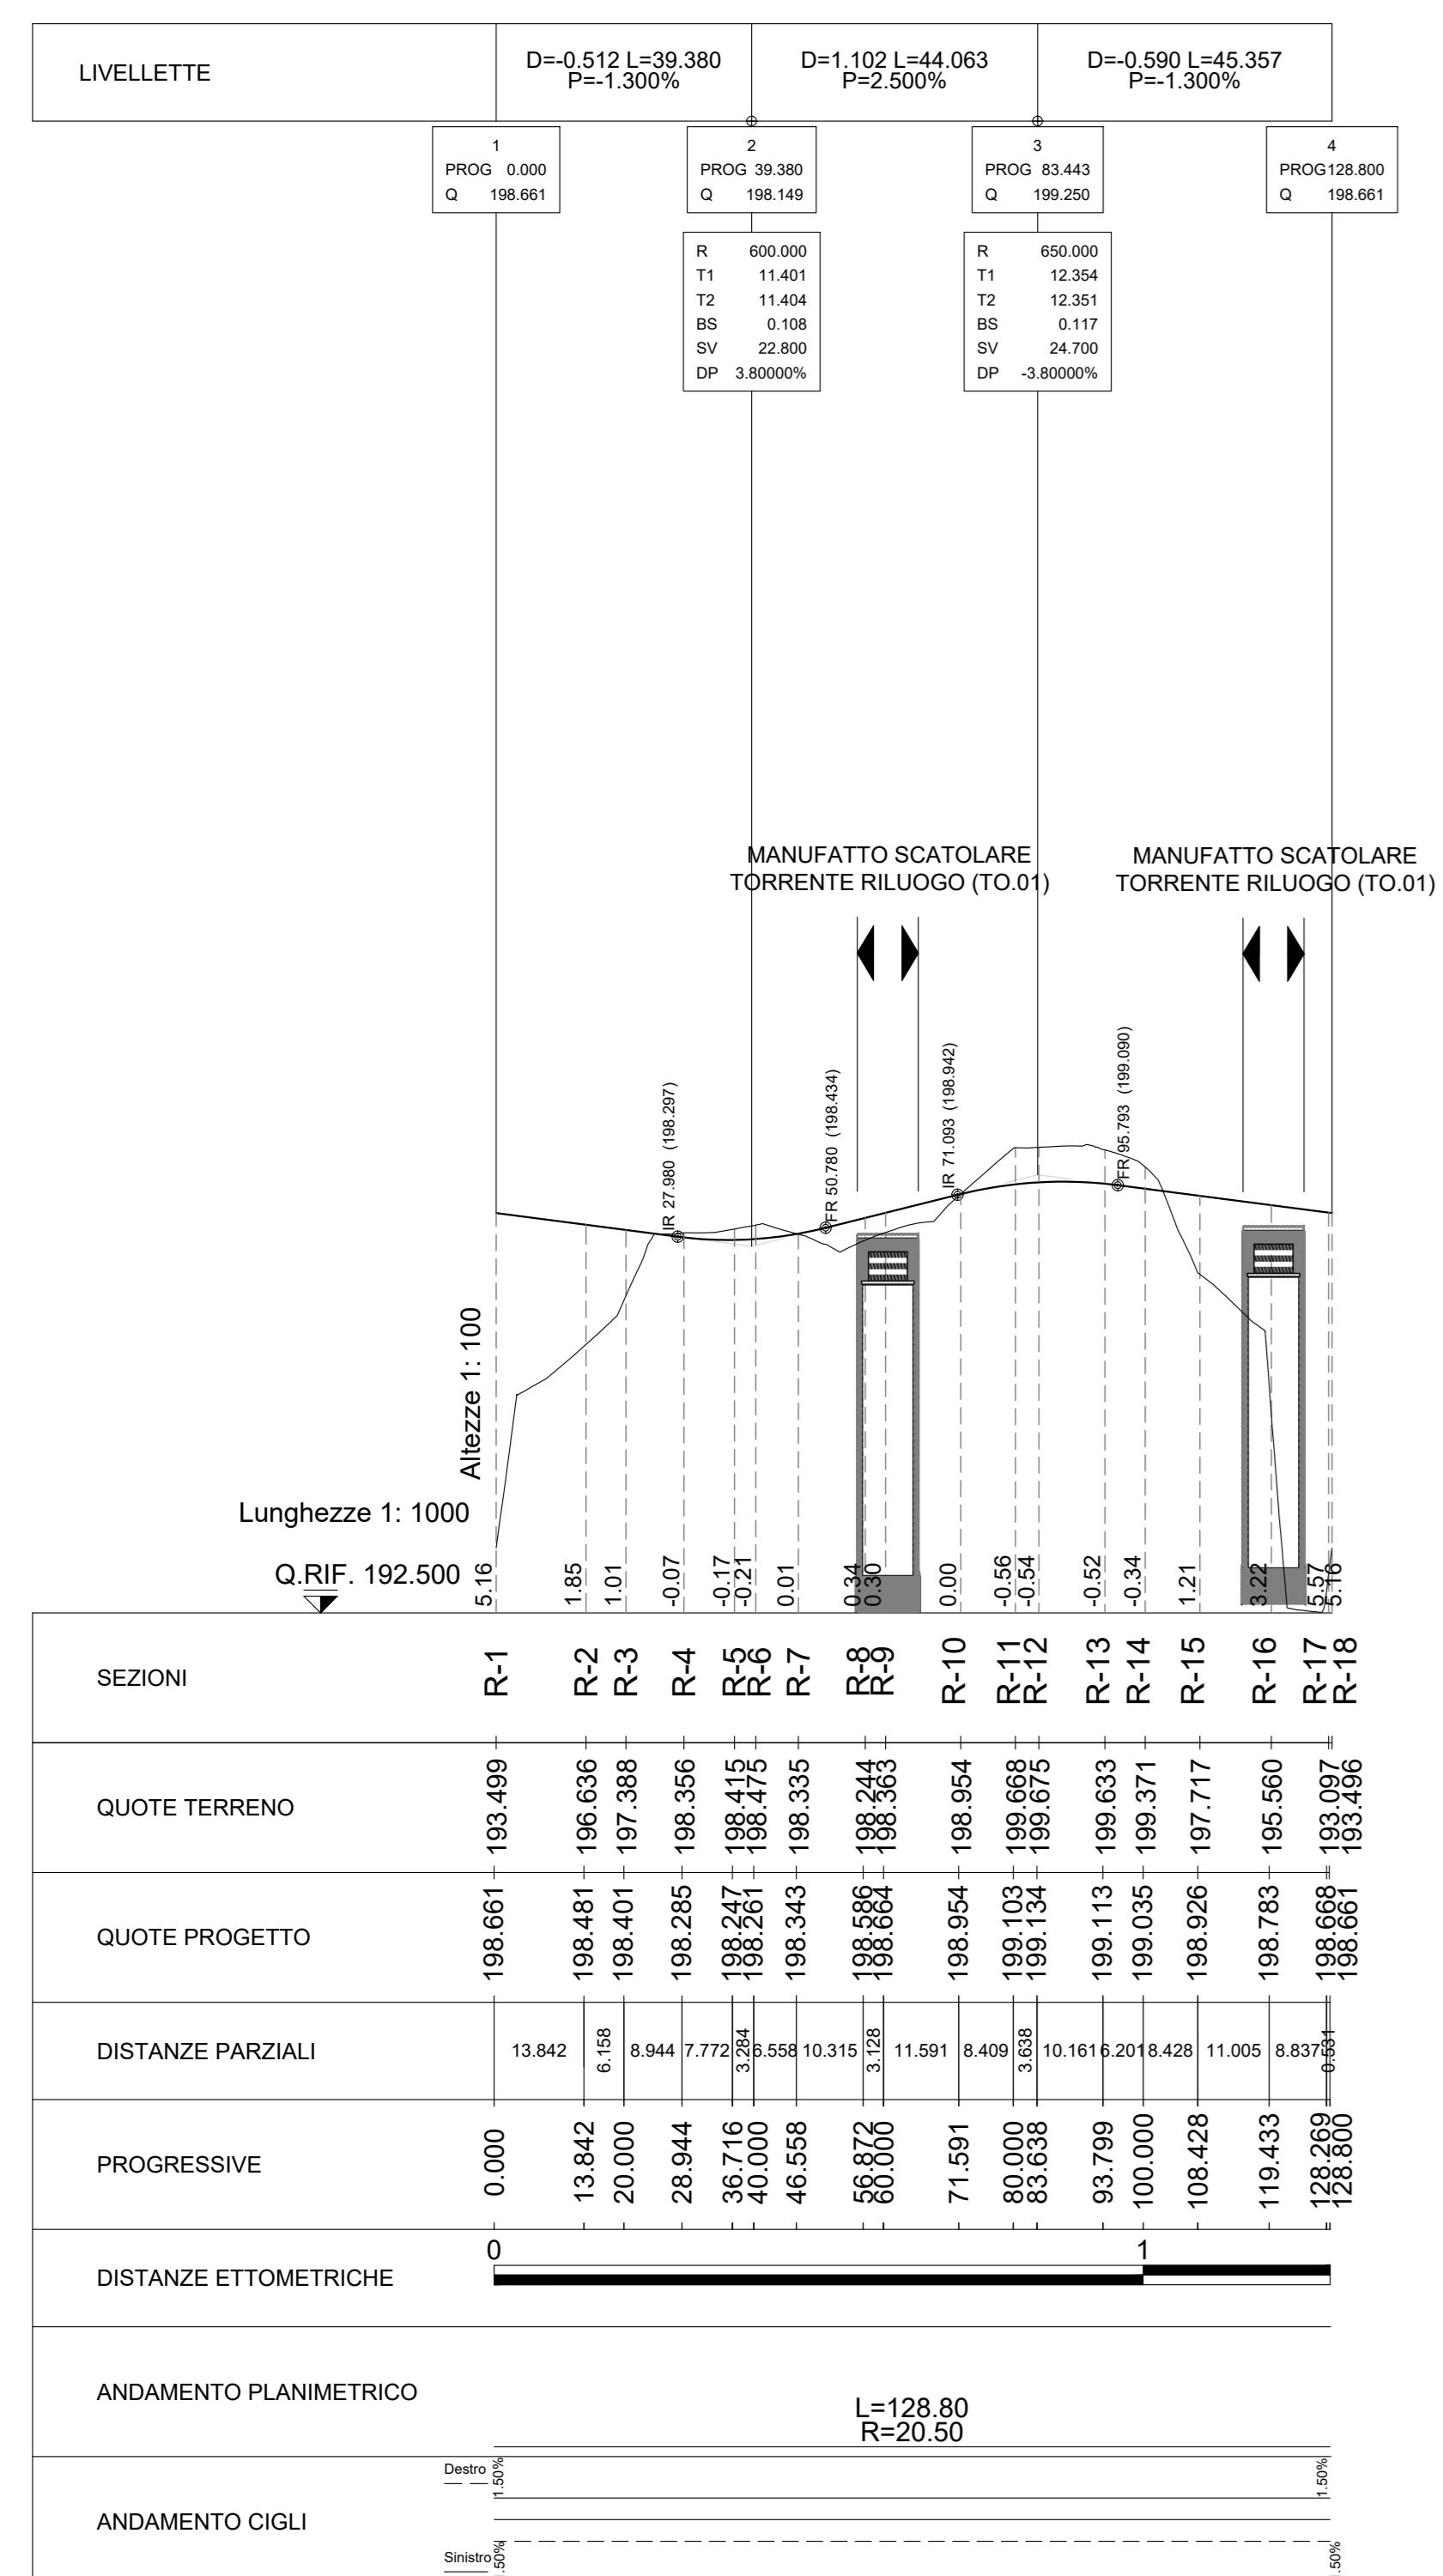


PROFILO DI PROGETTO Ramo A - scala 1:1000/100

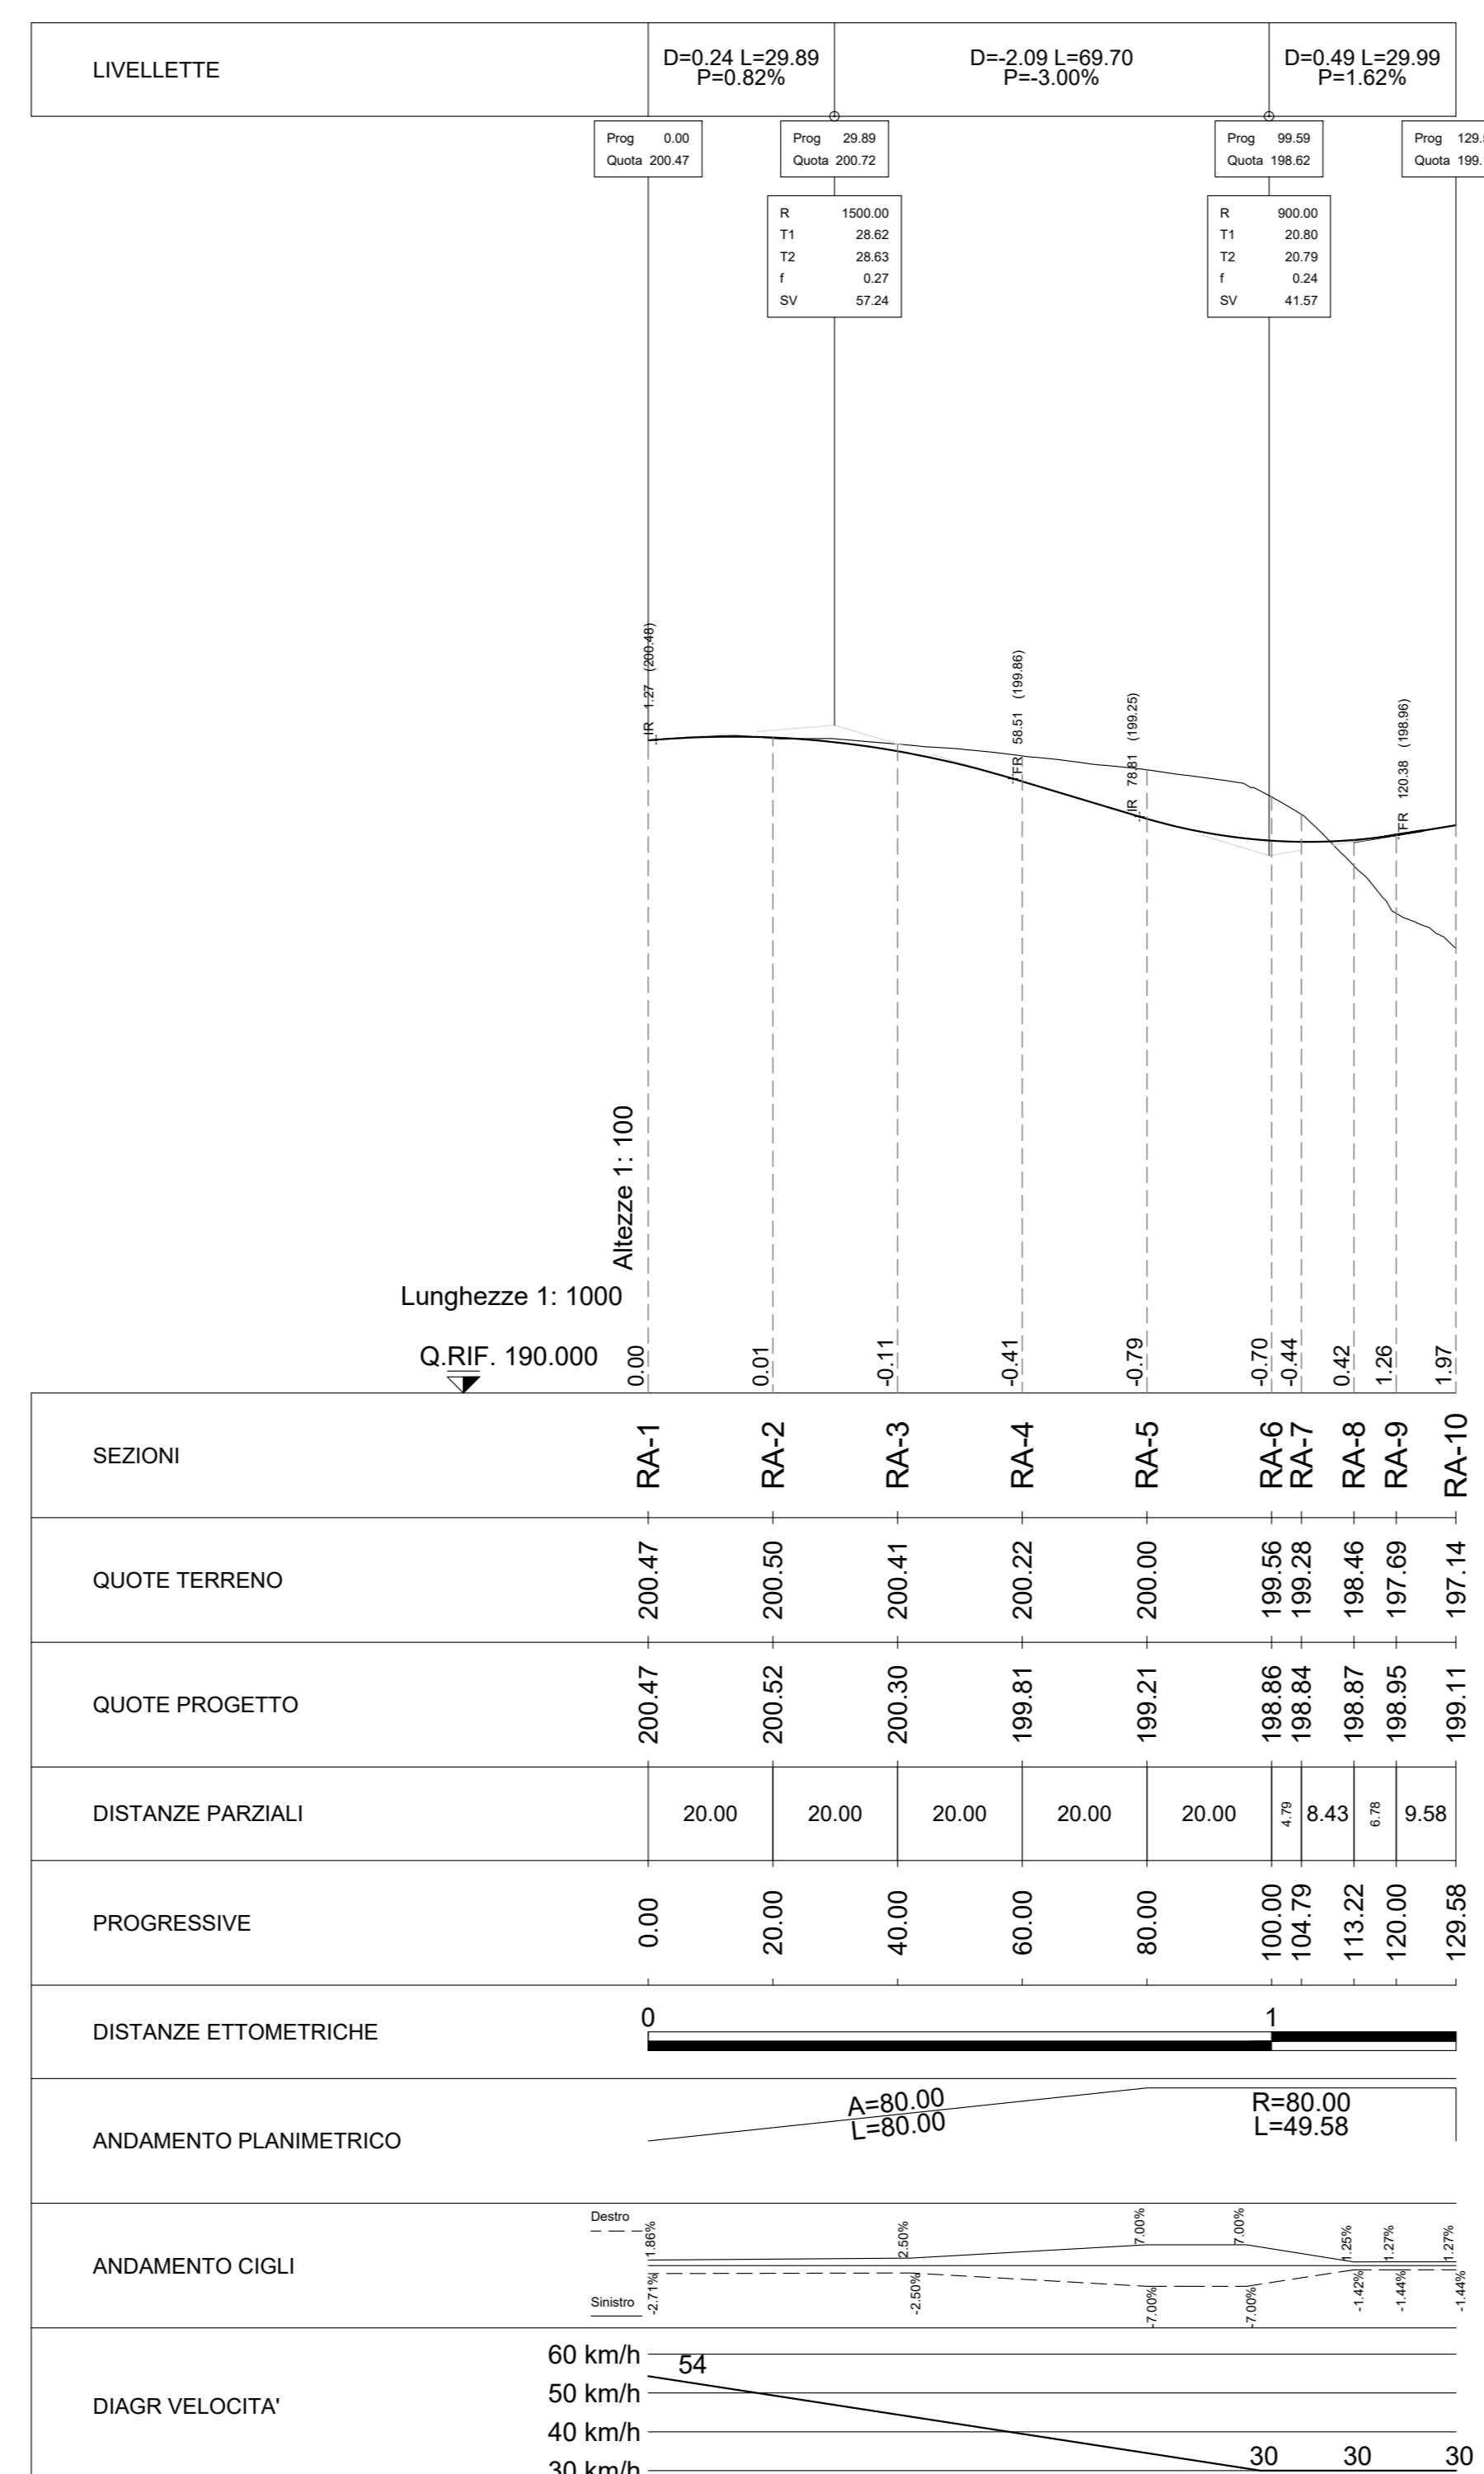


PROFILO DI PROGETTO Ramo B - scala 1:1000/100

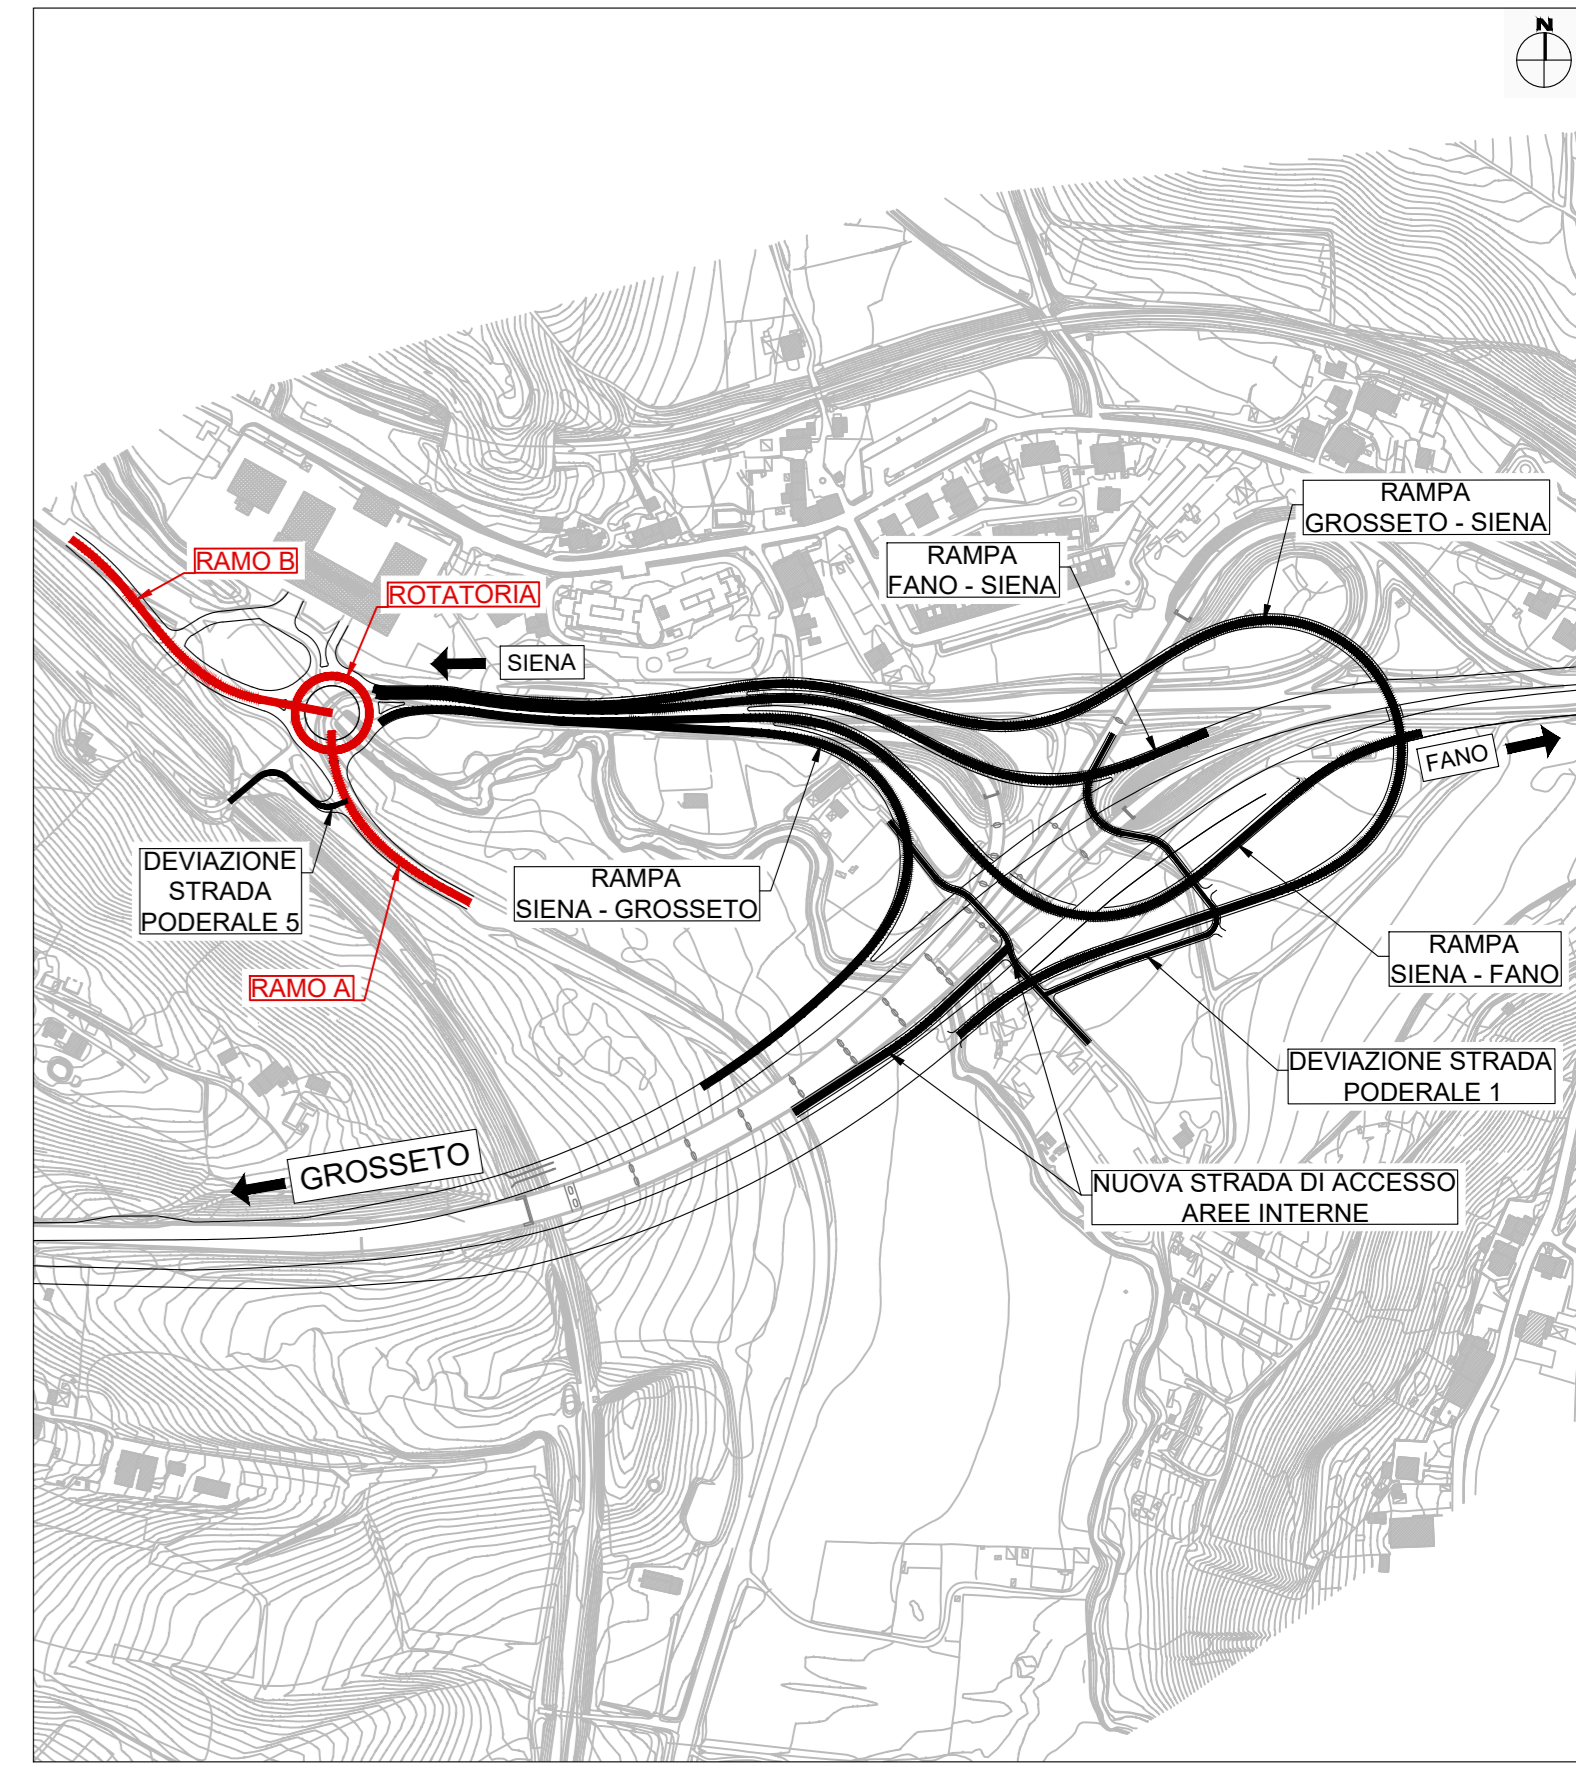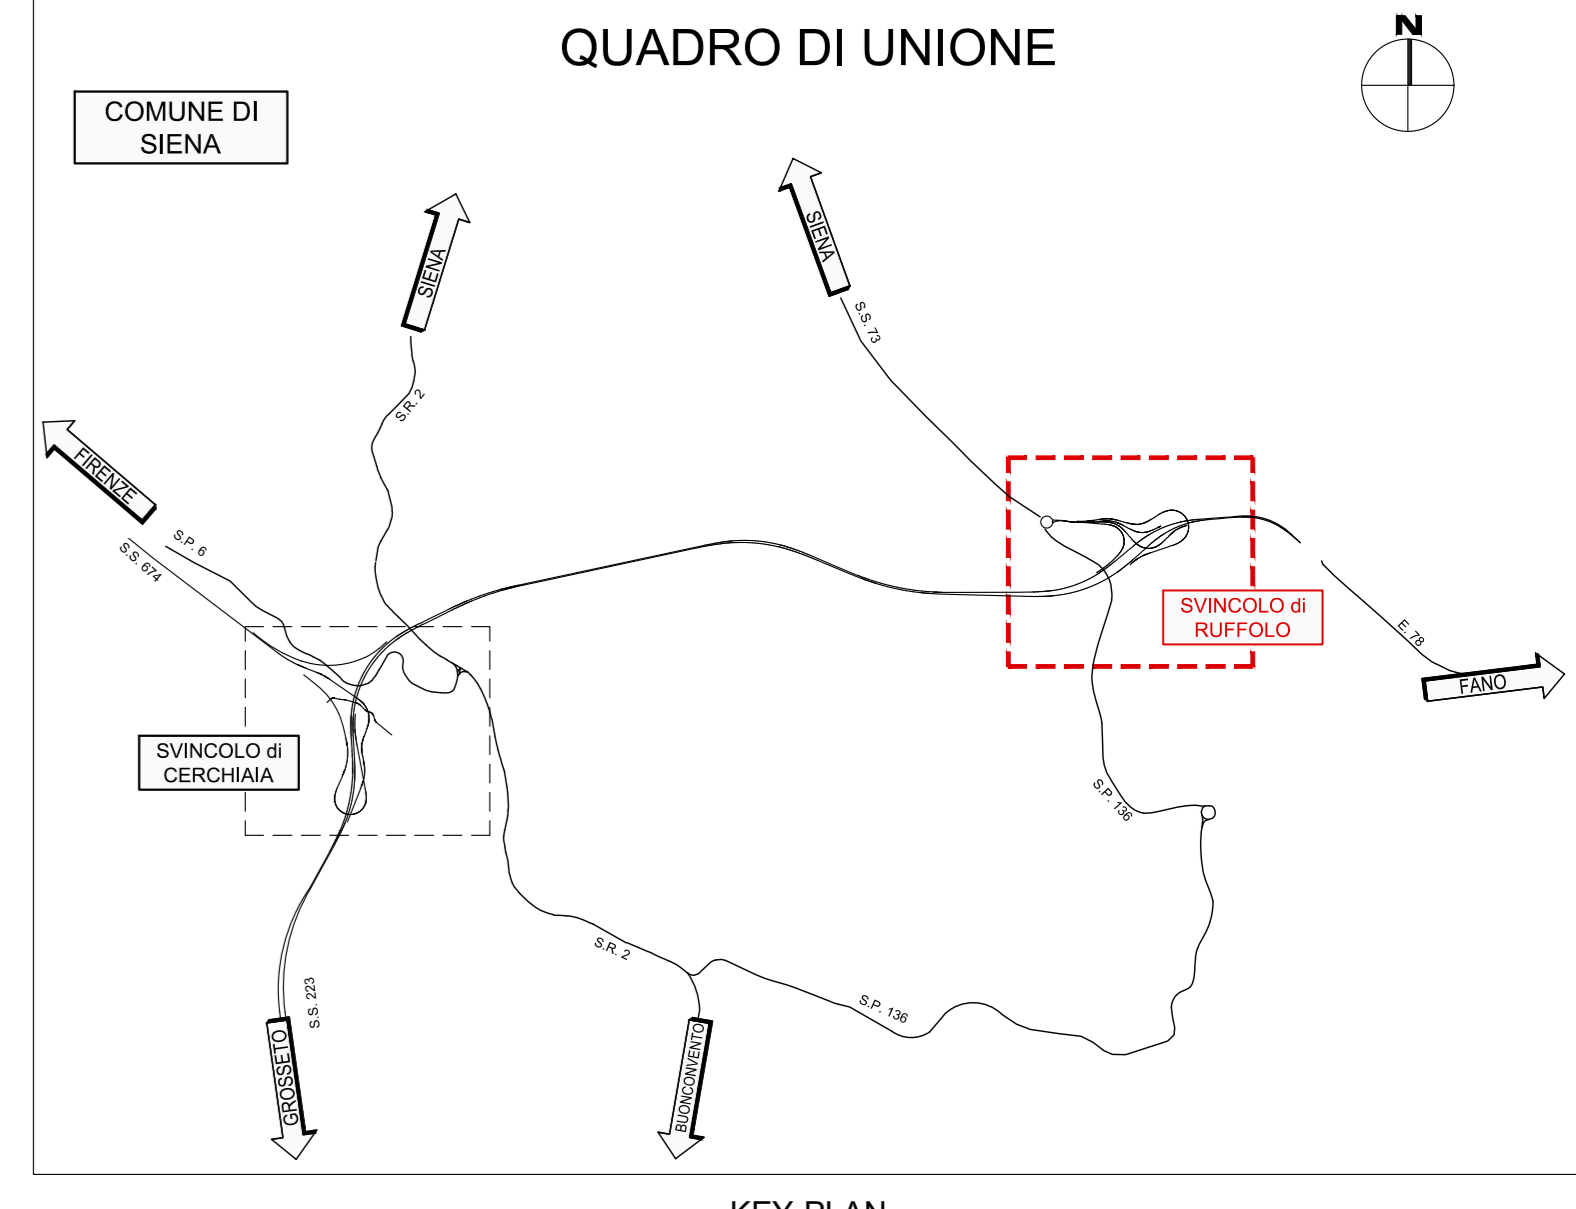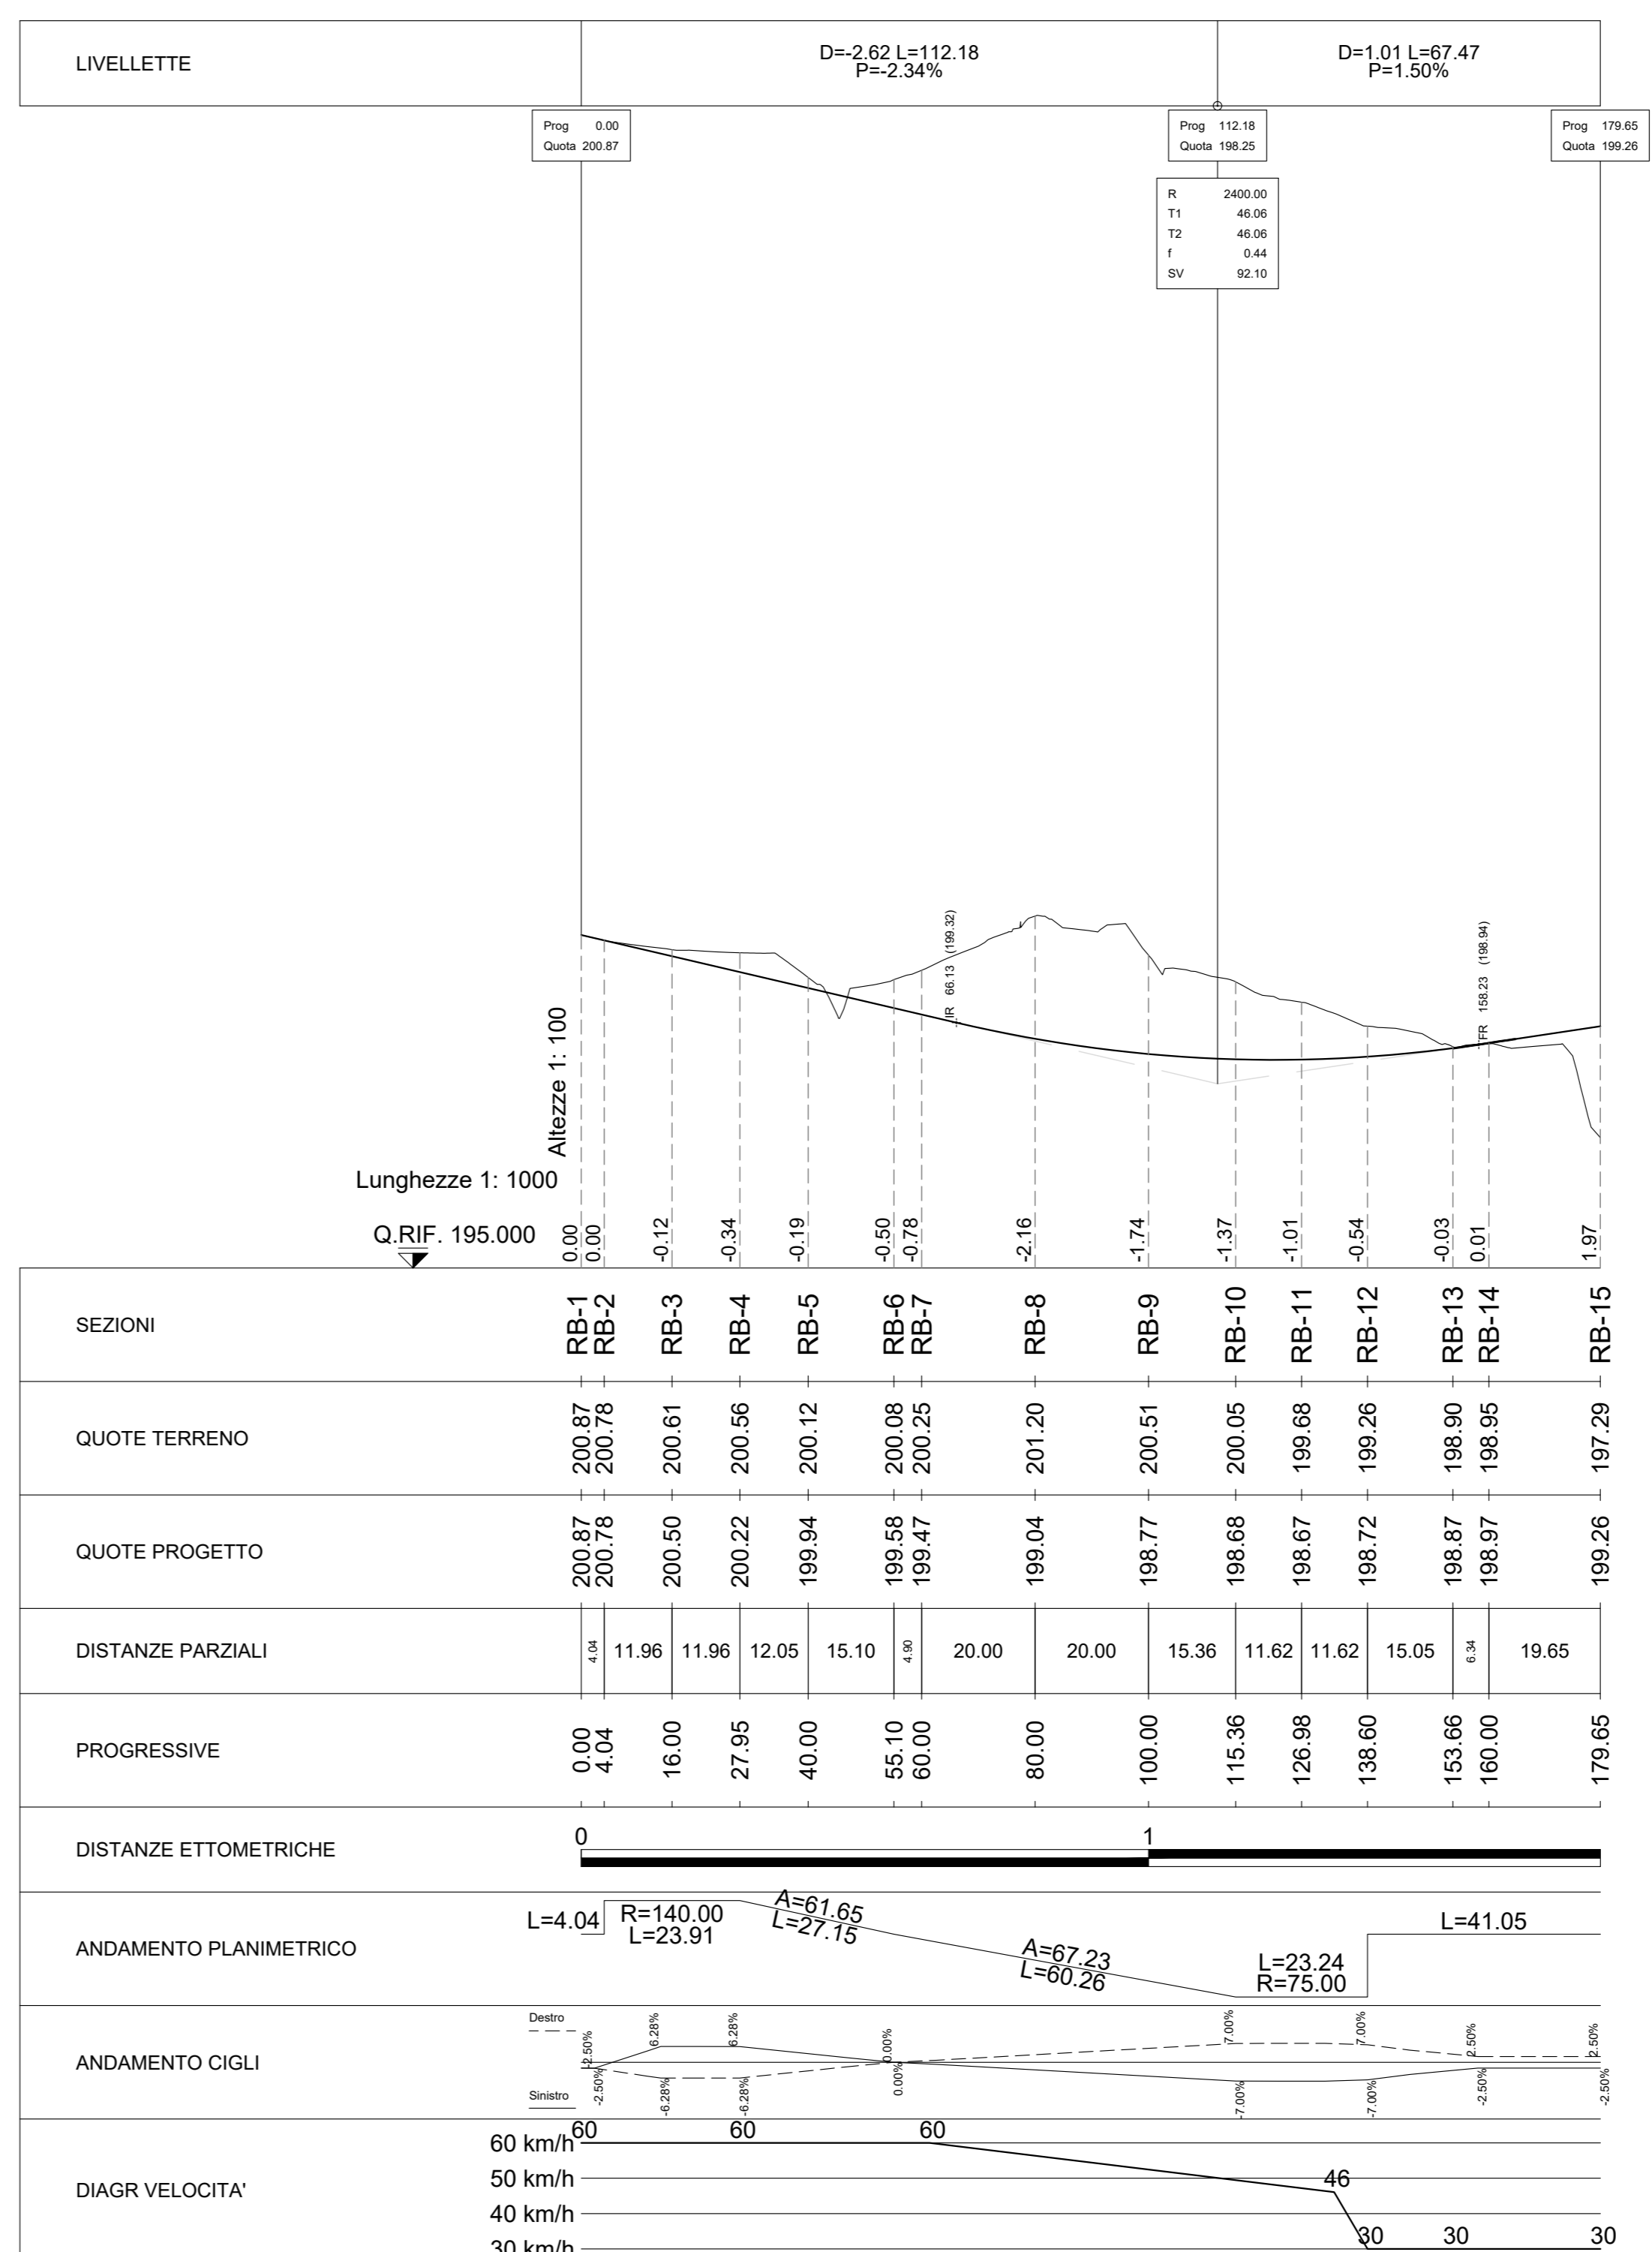


SEZIONE TIPO Ramo A - scala 1:200

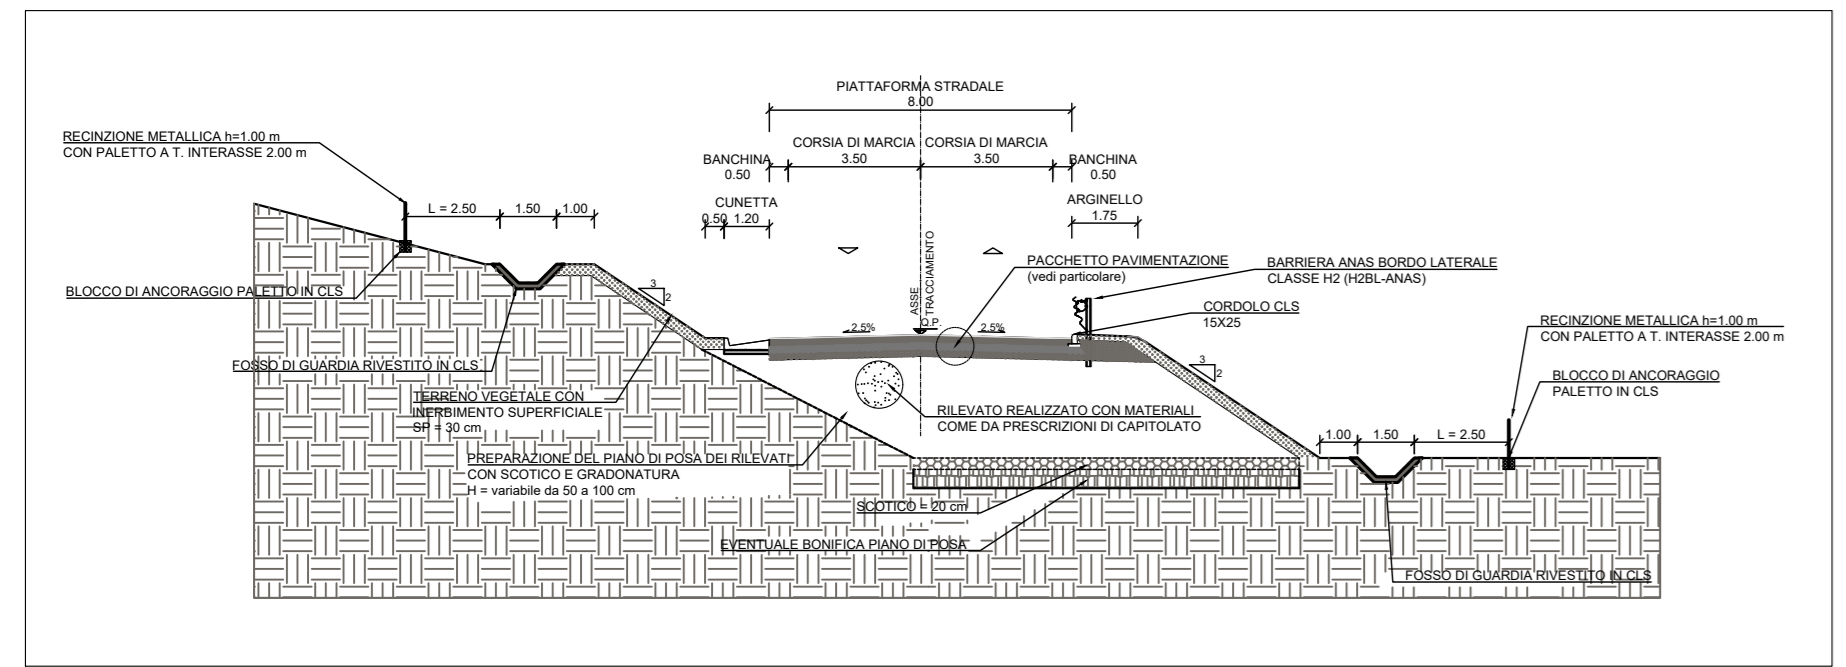


SEZIONE TIPO Ramo B - scala 1:200

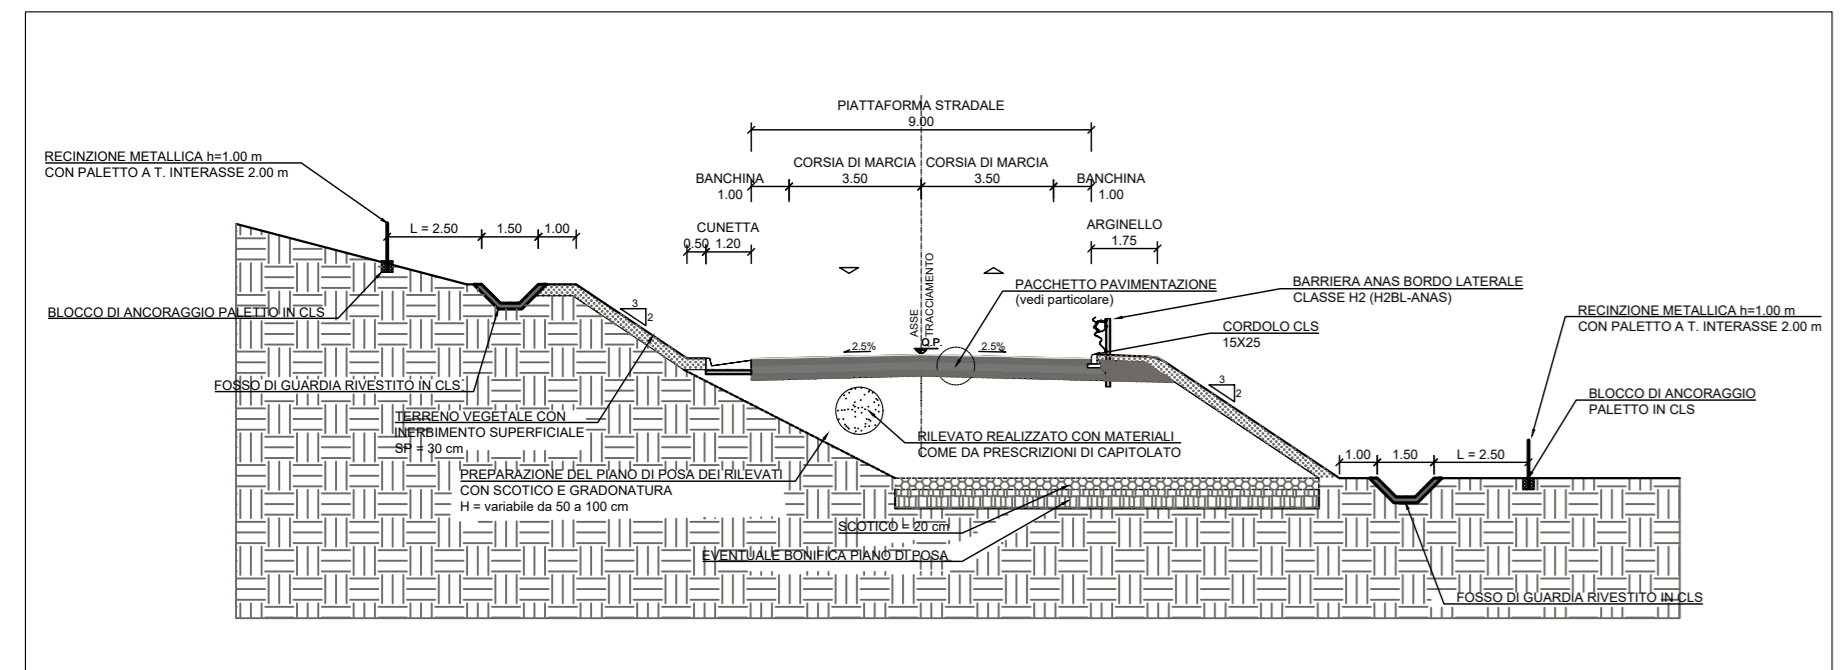


SEZIONE TIPO Rotatoria - scala 1:200

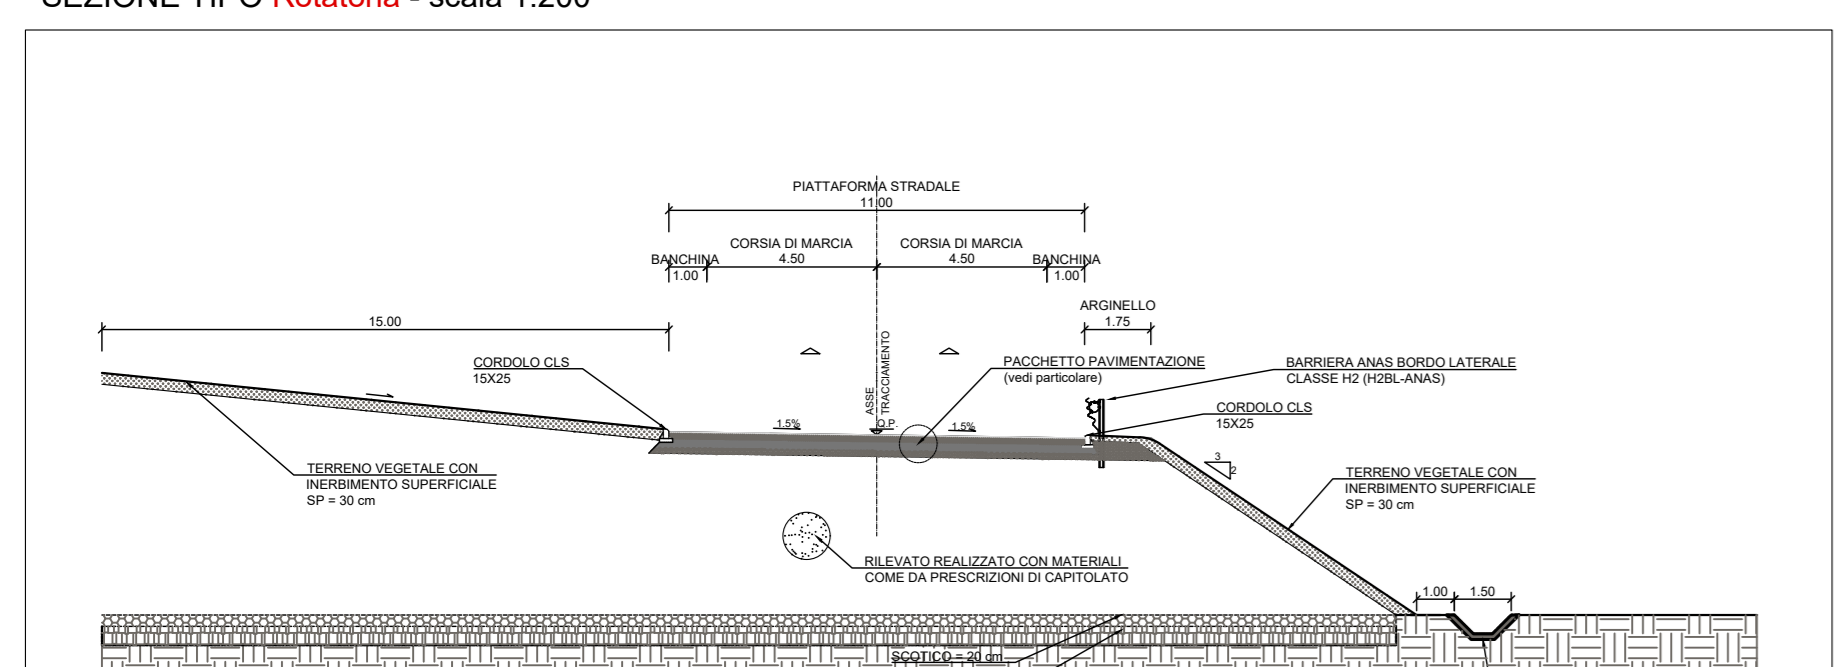


PARTICOLARE PAVIMENTAZIONE - scala 1:10

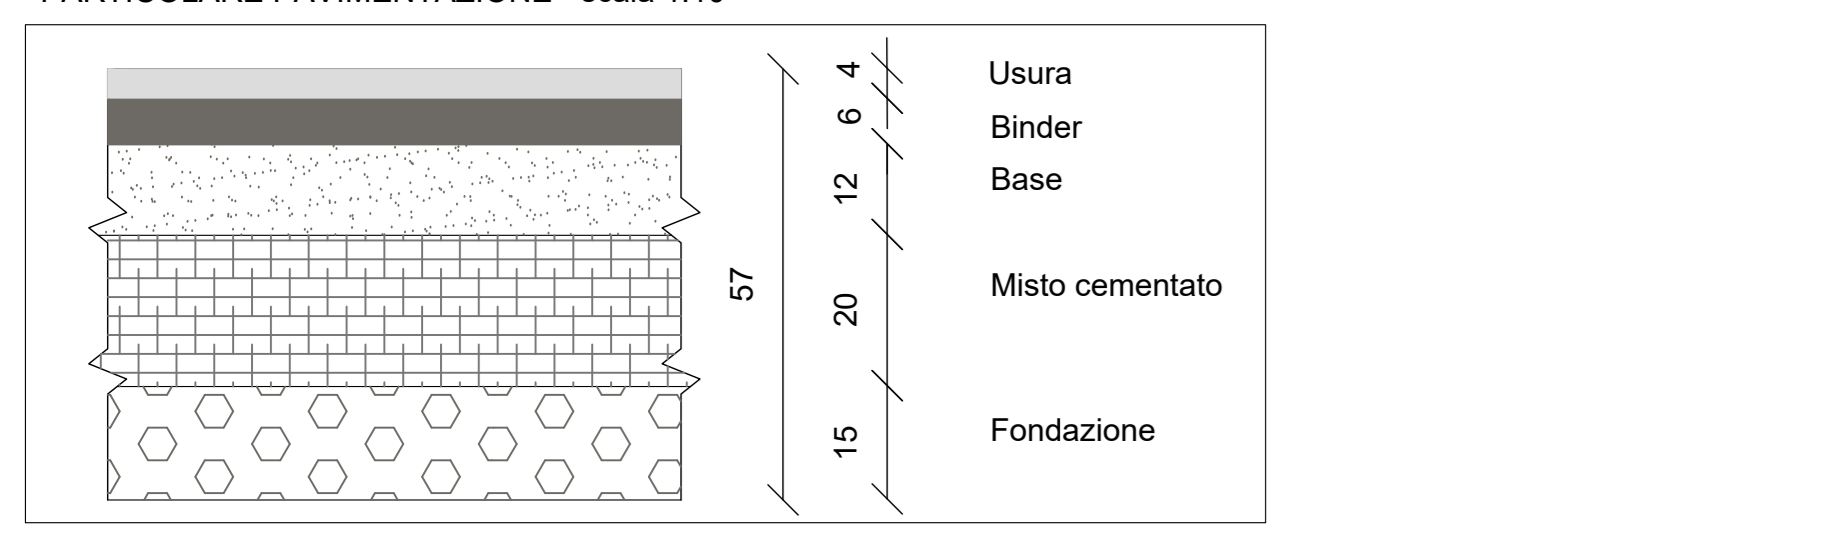


PLANIMETRIA DI TRACCIAMENTO Rotatoria - scala 1:1000

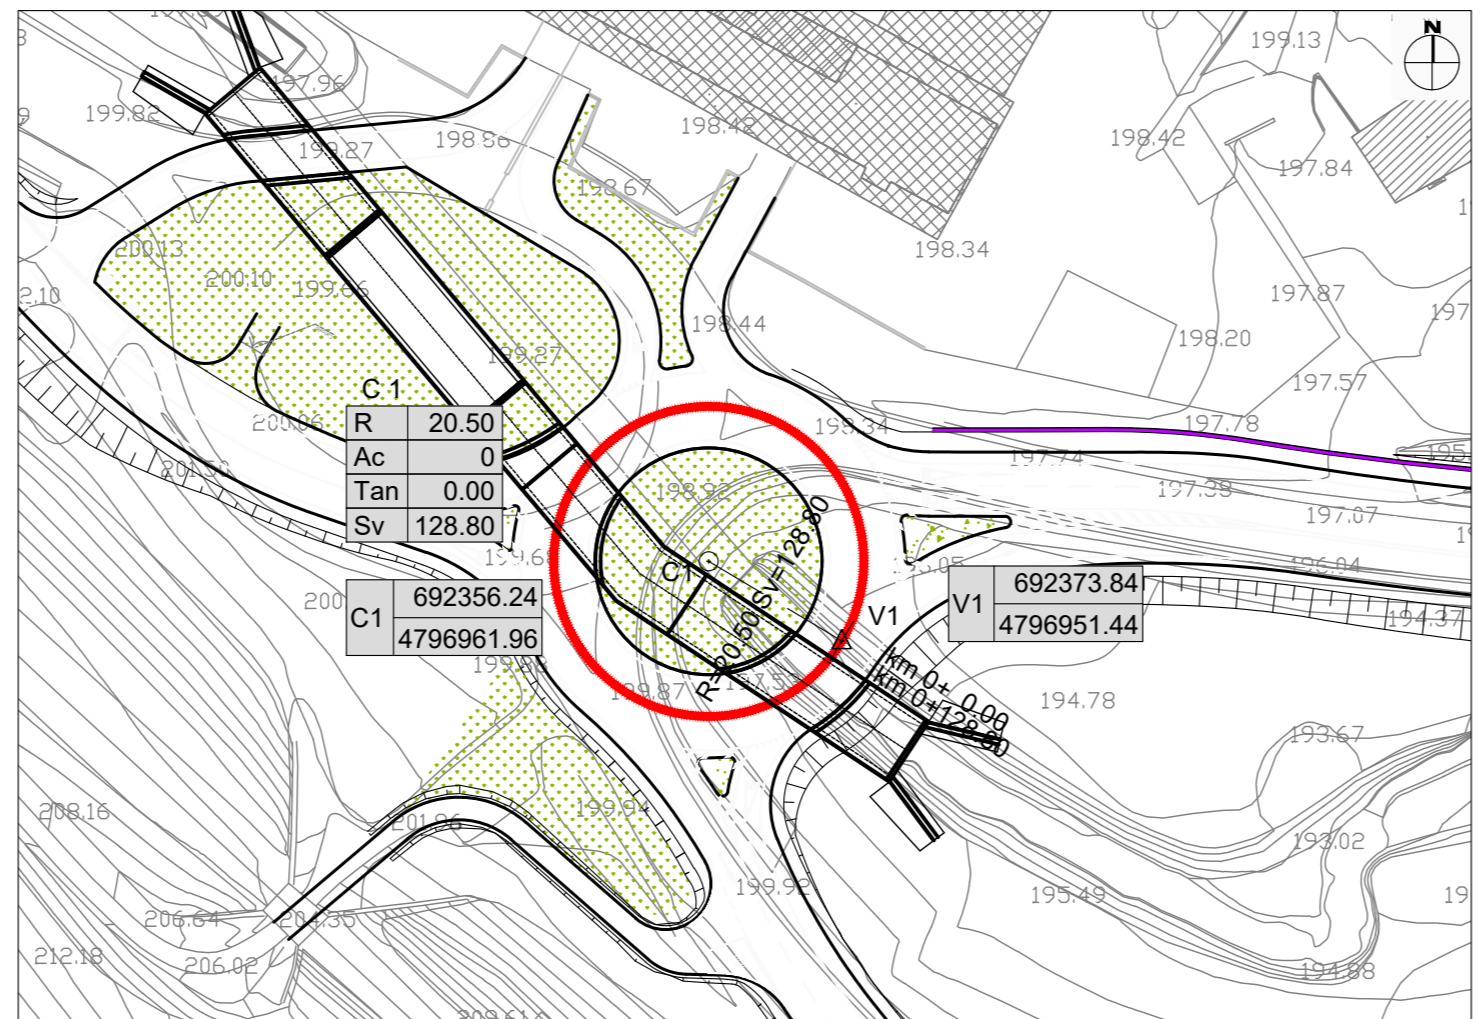


PLANIMETRIA DI TRACCIAMENTO Ramo A - scala 1:1000

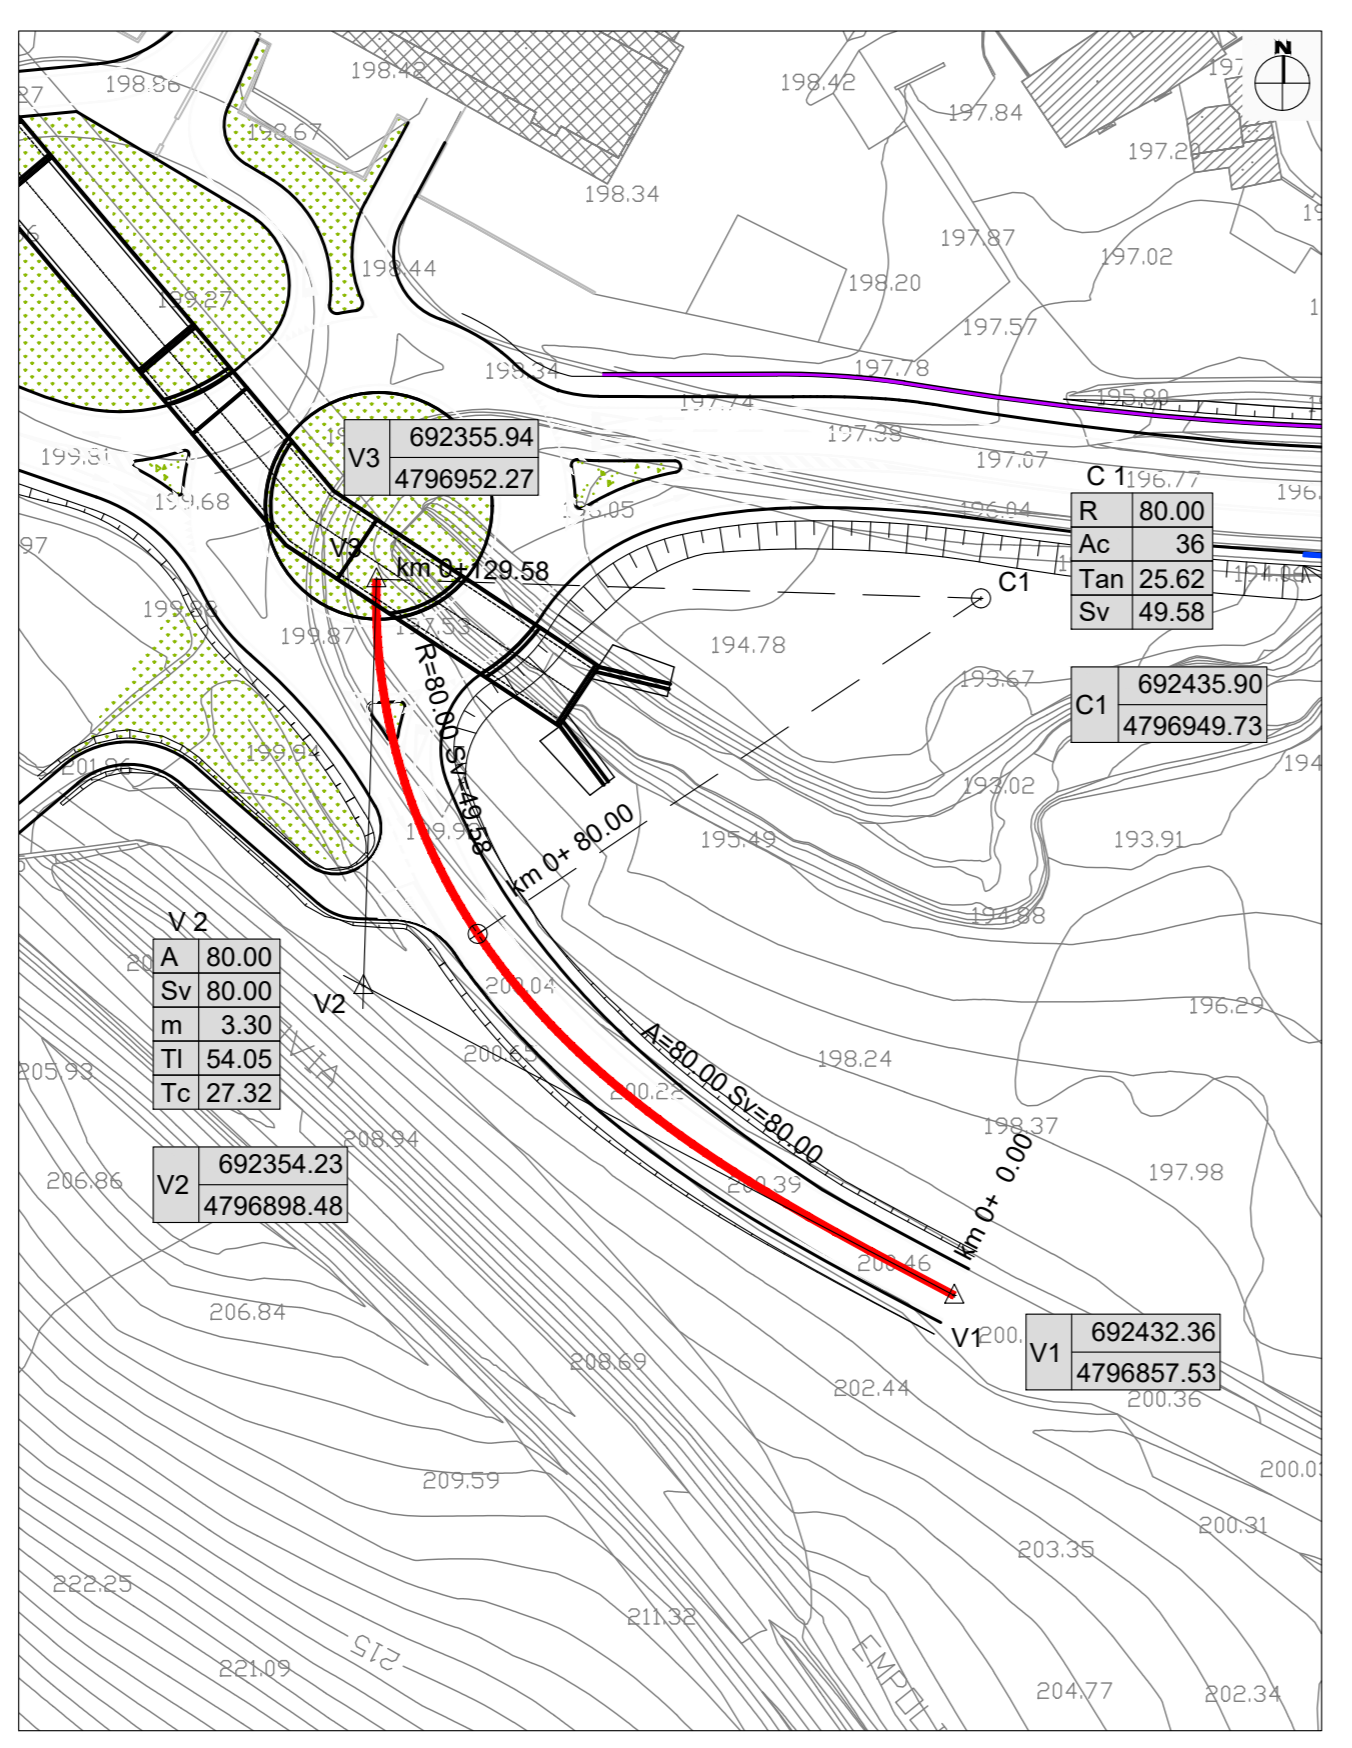

PLANIMETRIA DI TRACCIAMENTO Ramo B - scala 1:1000

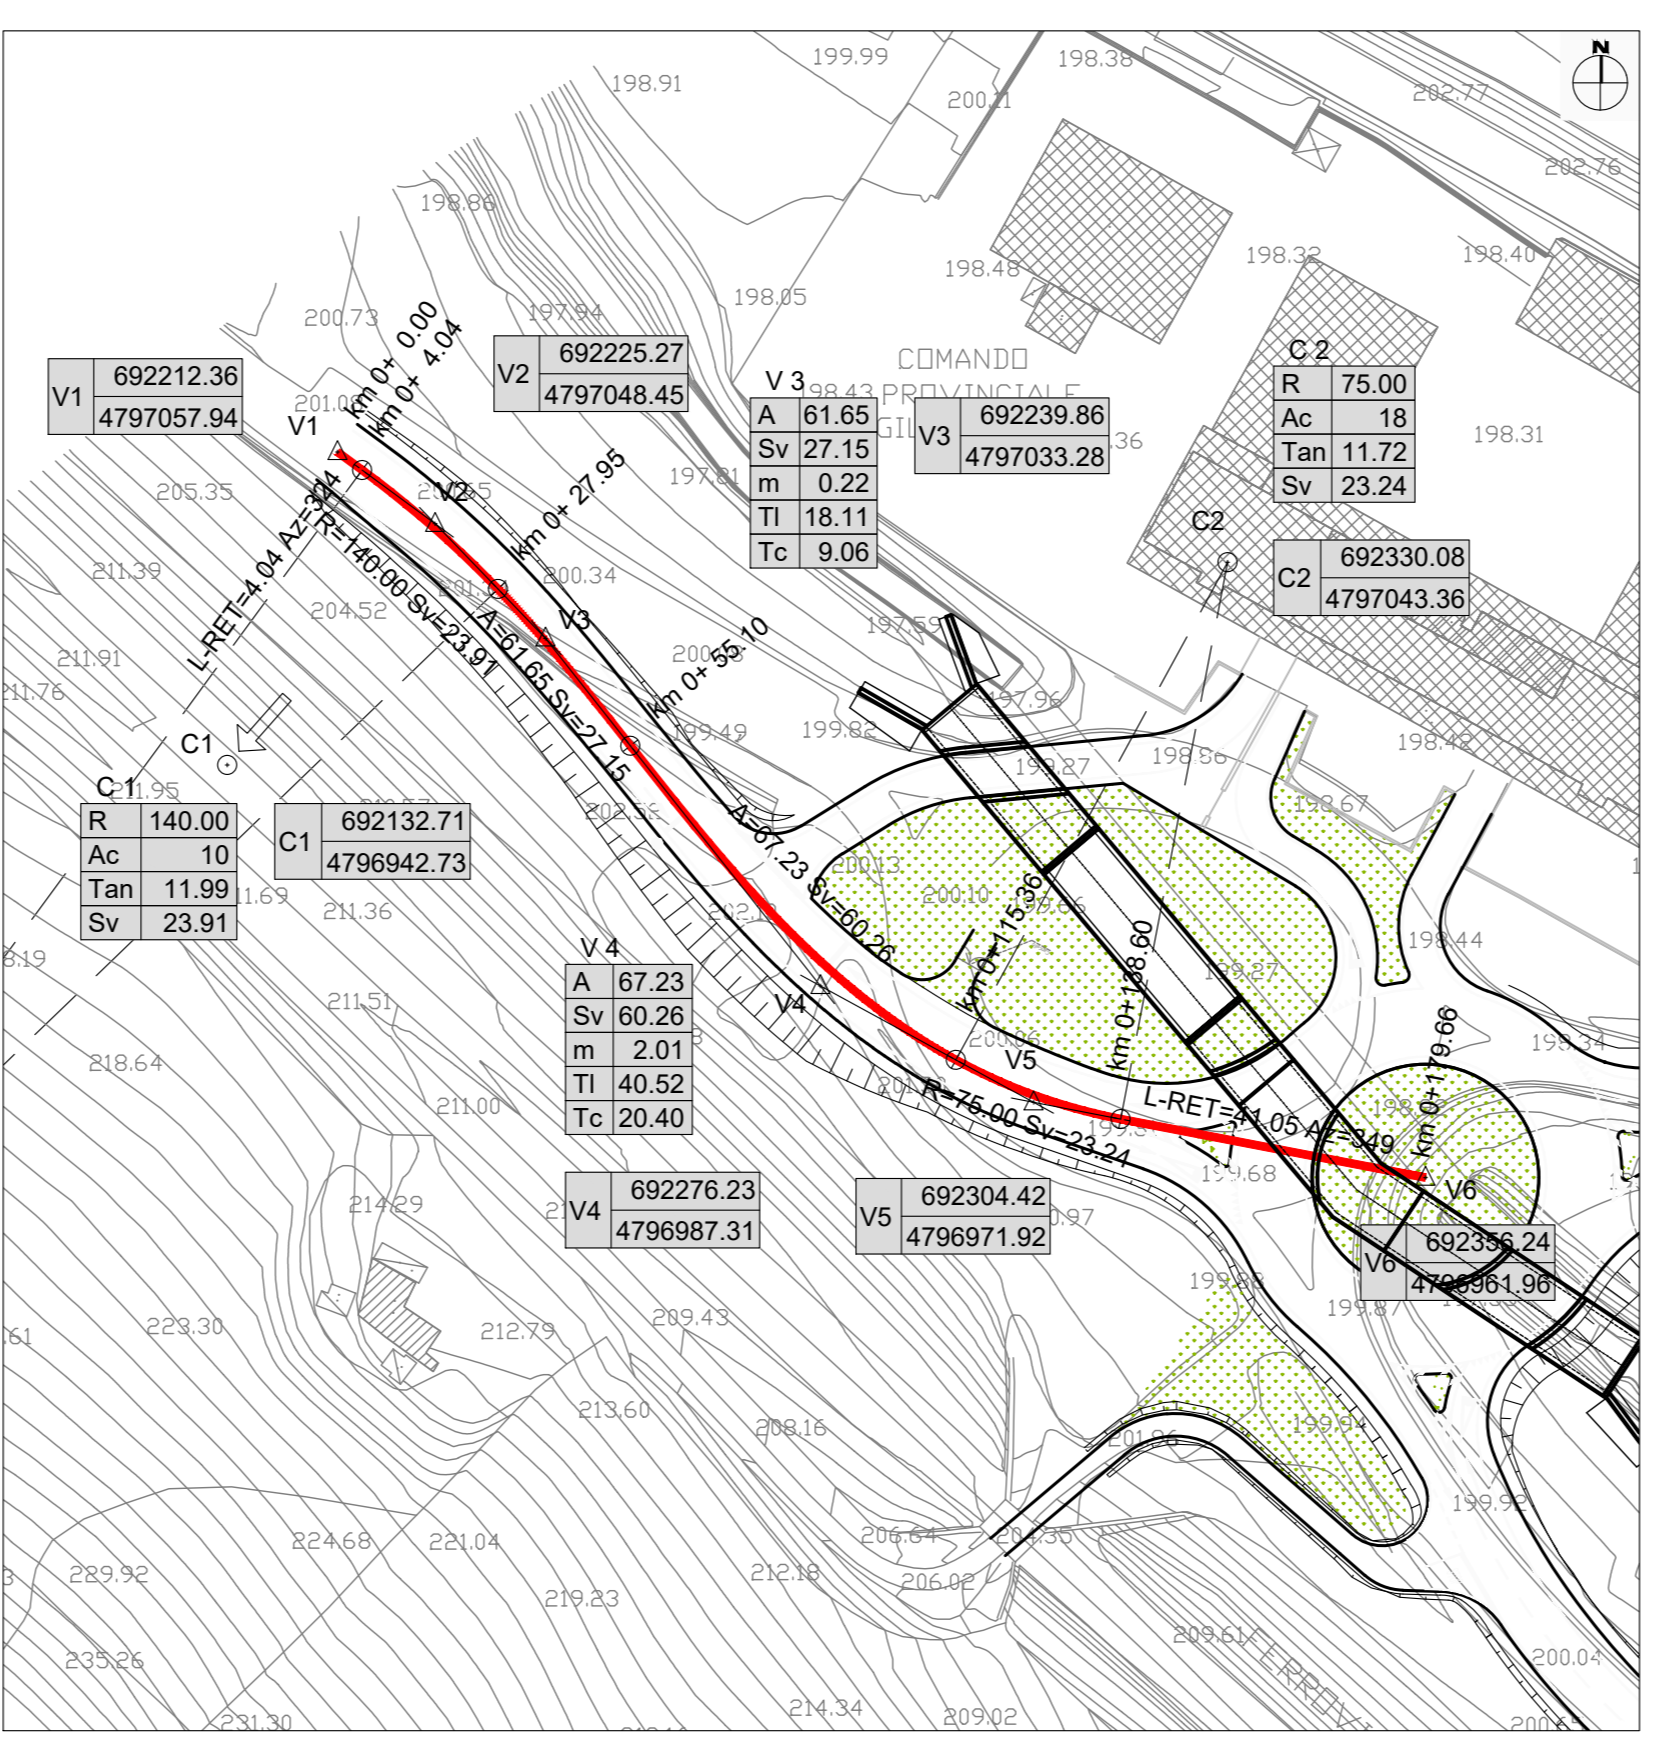

PLANIMETRIA DI PROGETTO Rotatoria - scala 1:1000

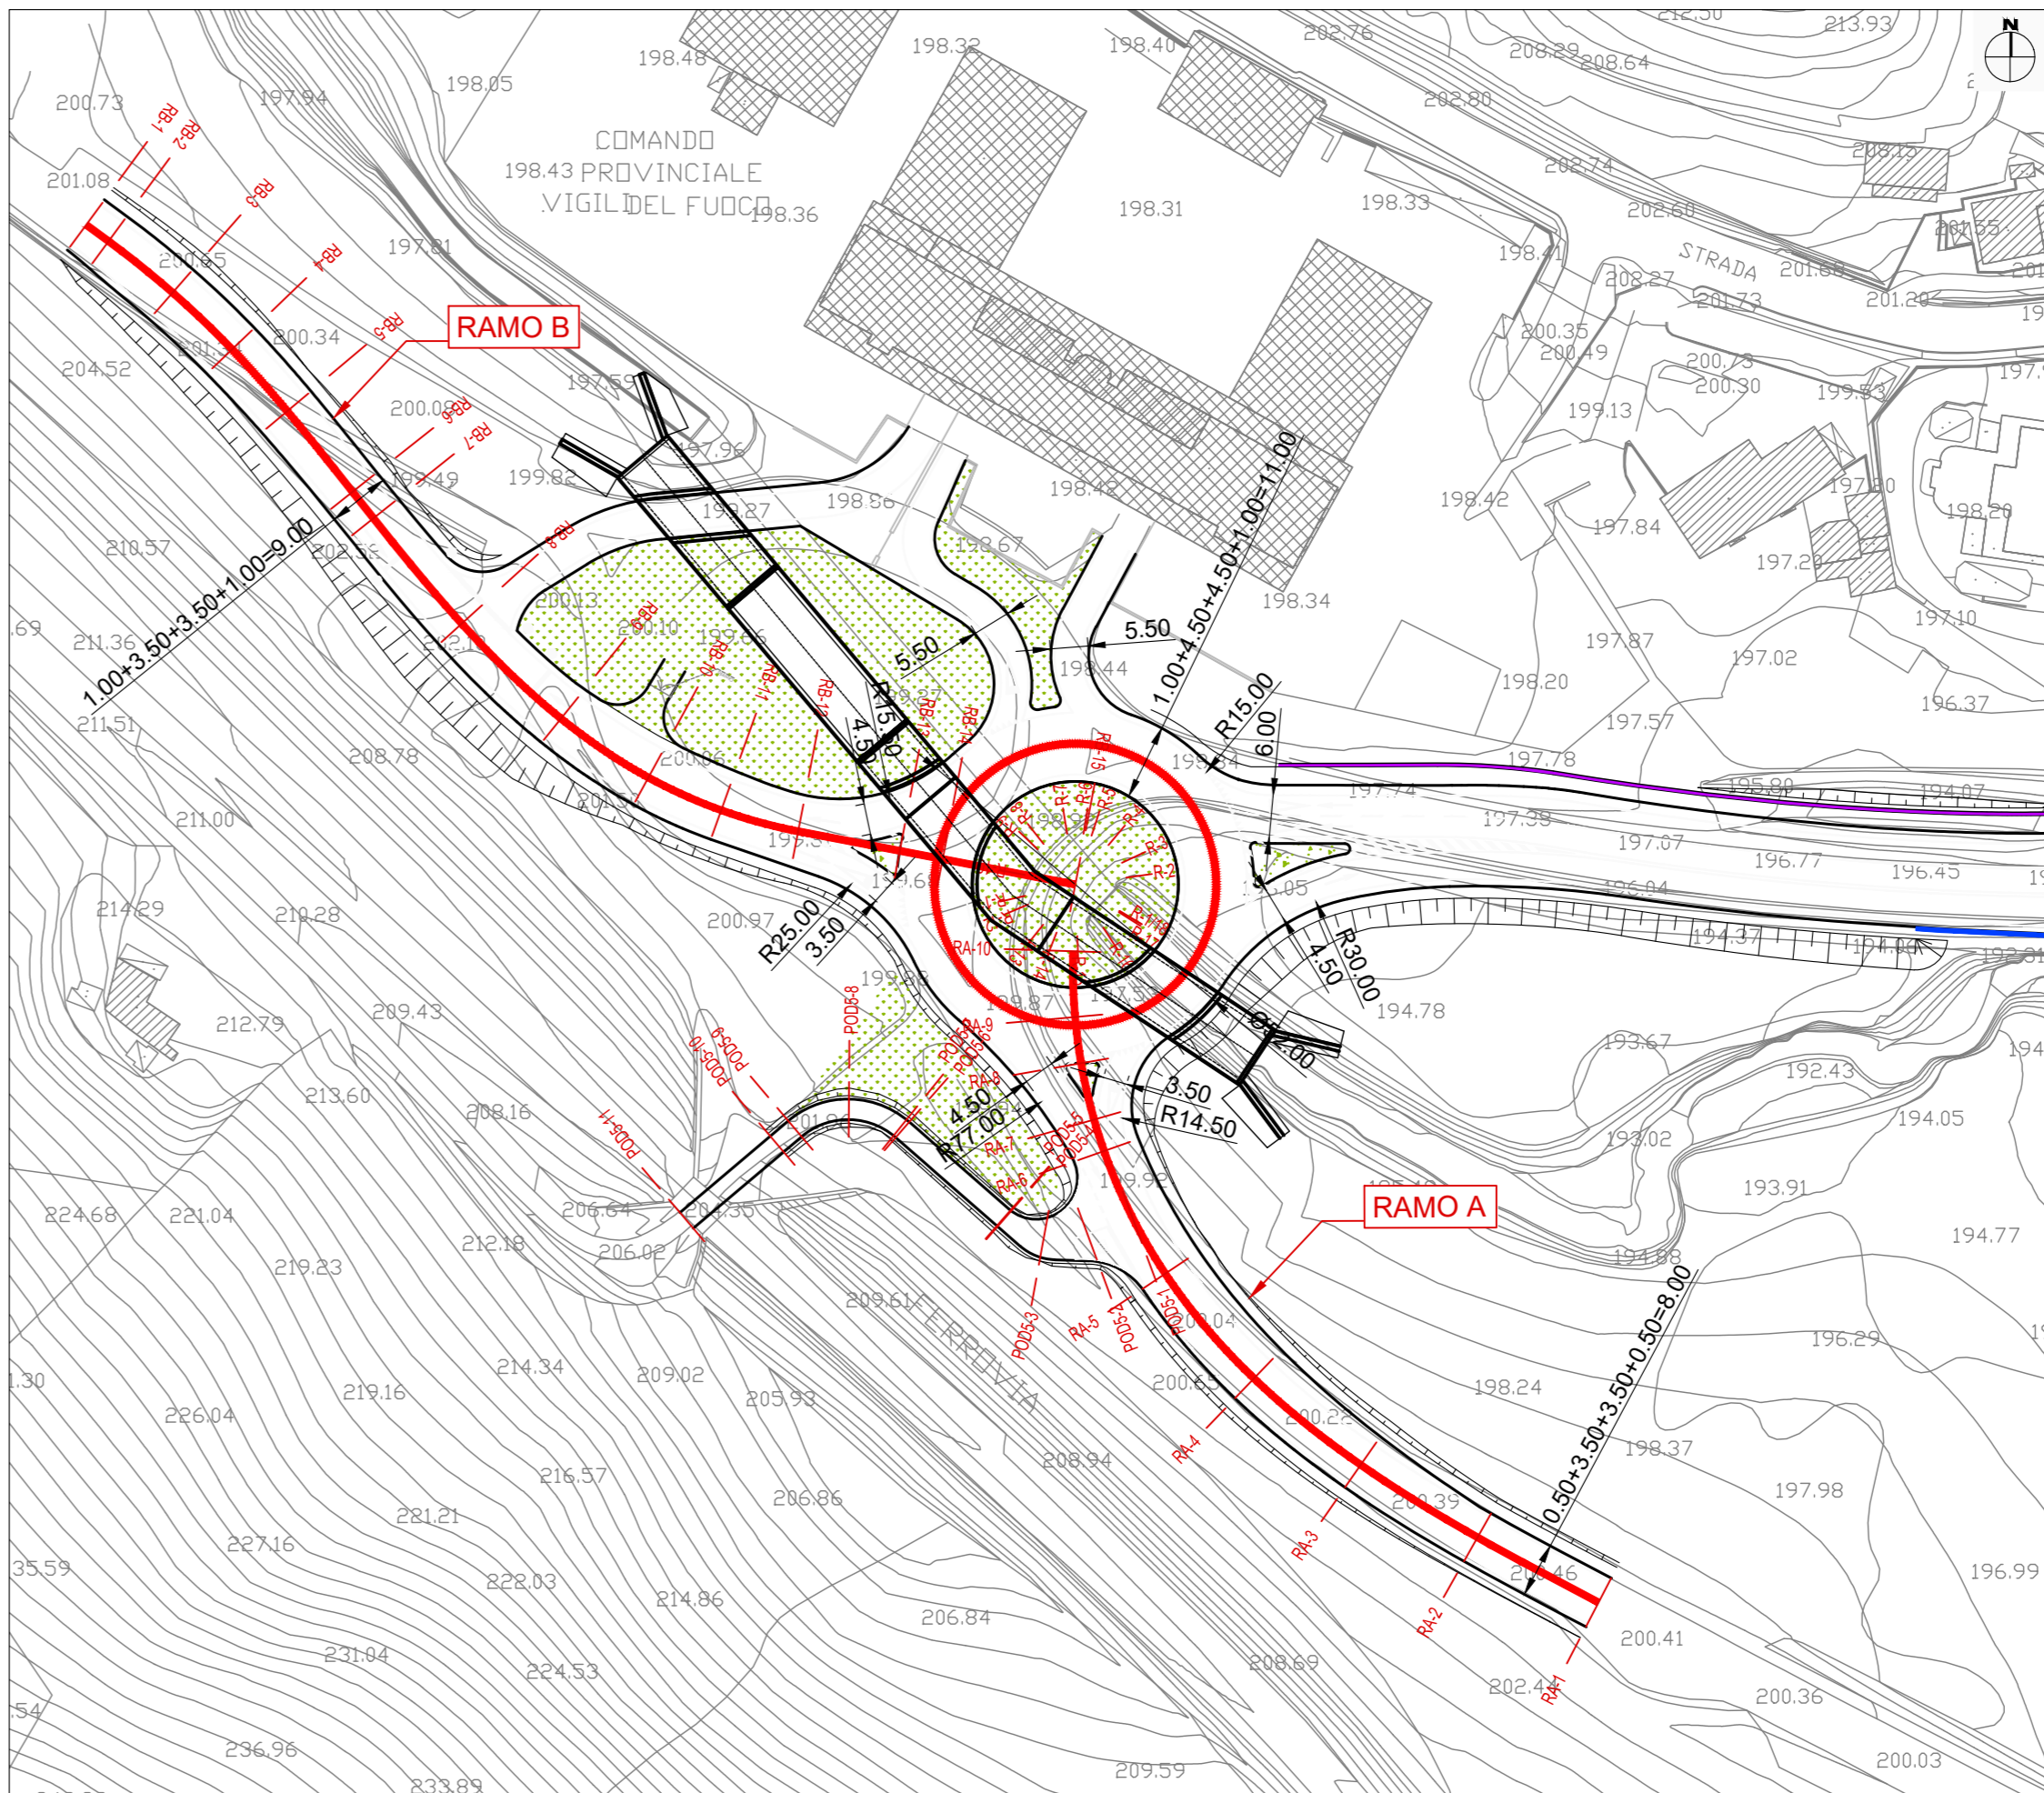

anas GRUPPO FS ITALIANE Direzione Progettazione e Realizzazione Lavori

S.G.C. E78 GROSSETO-FANO
Tratto Siena Bettolle (A1)
Adeguamento a 4 corsie del tratto Siena-Ruffolo (Lotto 0)

PROGETTO DEFINITIVO COD. FI-81

R.T.I. DI PROGETTAZIONE: Mandataria Mandante

PROGETTISTI: Ing. Riccardo Formici - Pro. Ter. srl (Integratore prestazioni specialistiche)
Ing. Alberto Biondi - Etna s.r.l.
Ing. Alberto Biondi - Etna s.r.l.
Ing. Alberto Biondi - Etna s.r.l.

IL GEOLOGO: Dott. Gian Massimo Mazzanti - Pro. Ter. srl
Alto Gen. Lombardo n. 4762

COORDINATORE PER LA SICUREZZA IN FASE DI PROGETTAZIONE
Ing. Enrico Martini - Etna s.r.l.
Ordine Ing. di Milano n. 16237

VISTO IL RESP. DEL PROCEDIMENTO
Ing. Raffaele Franco Corso

PROTOCOLLO DATA

05 - Progetto Stradale
05.03 - Svincoli
05.03.02 - Svincolo di "Ruffolo" sulla SS73 "Senese Aretina"
Profilo, planimetria di progetto e planimetria di tracciamento rotatoria

CODICE PROGETTO	NOME FILE	REVISIONE	SCALA
DPFI10081	T005V02TRAF048.pdf	B	vire

REV.	DESCRIZIONE	DATA	REDATTO	VERIFICATO	APPROVATO
C	Revisione per istruttoria ANAS	Maggio 2021	FORMICINI	SALOMONE	RINALDI
A	Emissione	Ottobre 2020	FORMICINI	SALOMONE	RINALDI