PROFILO DI PROGETTO Ripristino accesso proprietà zona Galleria San Lazzero - scala 1:1000/100

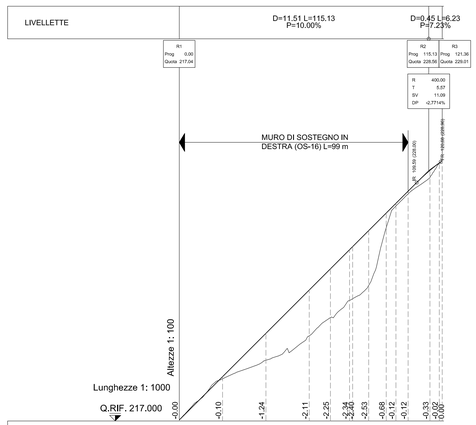

PLANIMETRIA DI TRACCIAMENTO Ripristino accesso proprietà zona Galleria San Lazzero - scala 1:1000

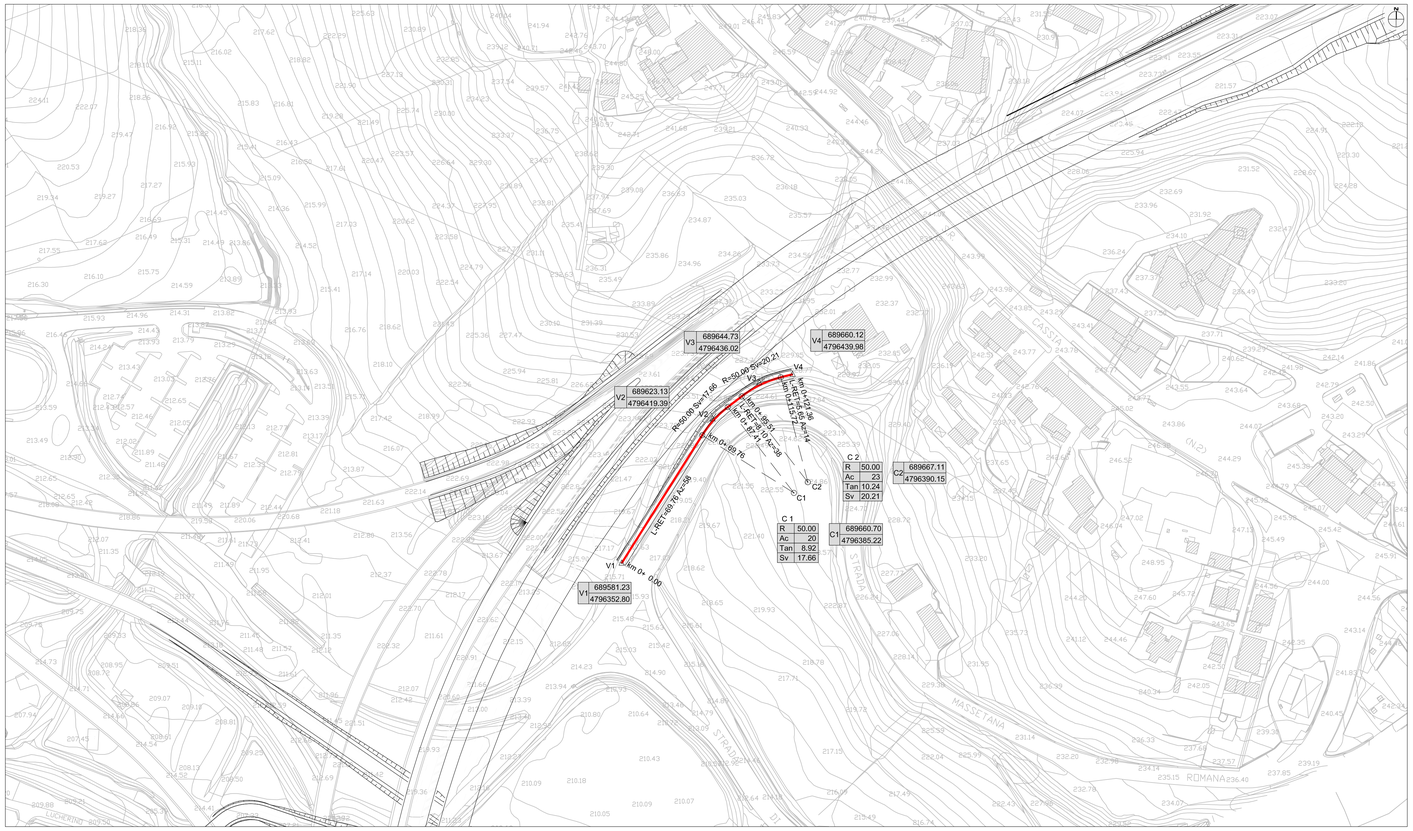

PLANIMETRIA DI PROGETTO Ripristino accesso proprietà zona Galleria San Lazzero - scala 1:1000

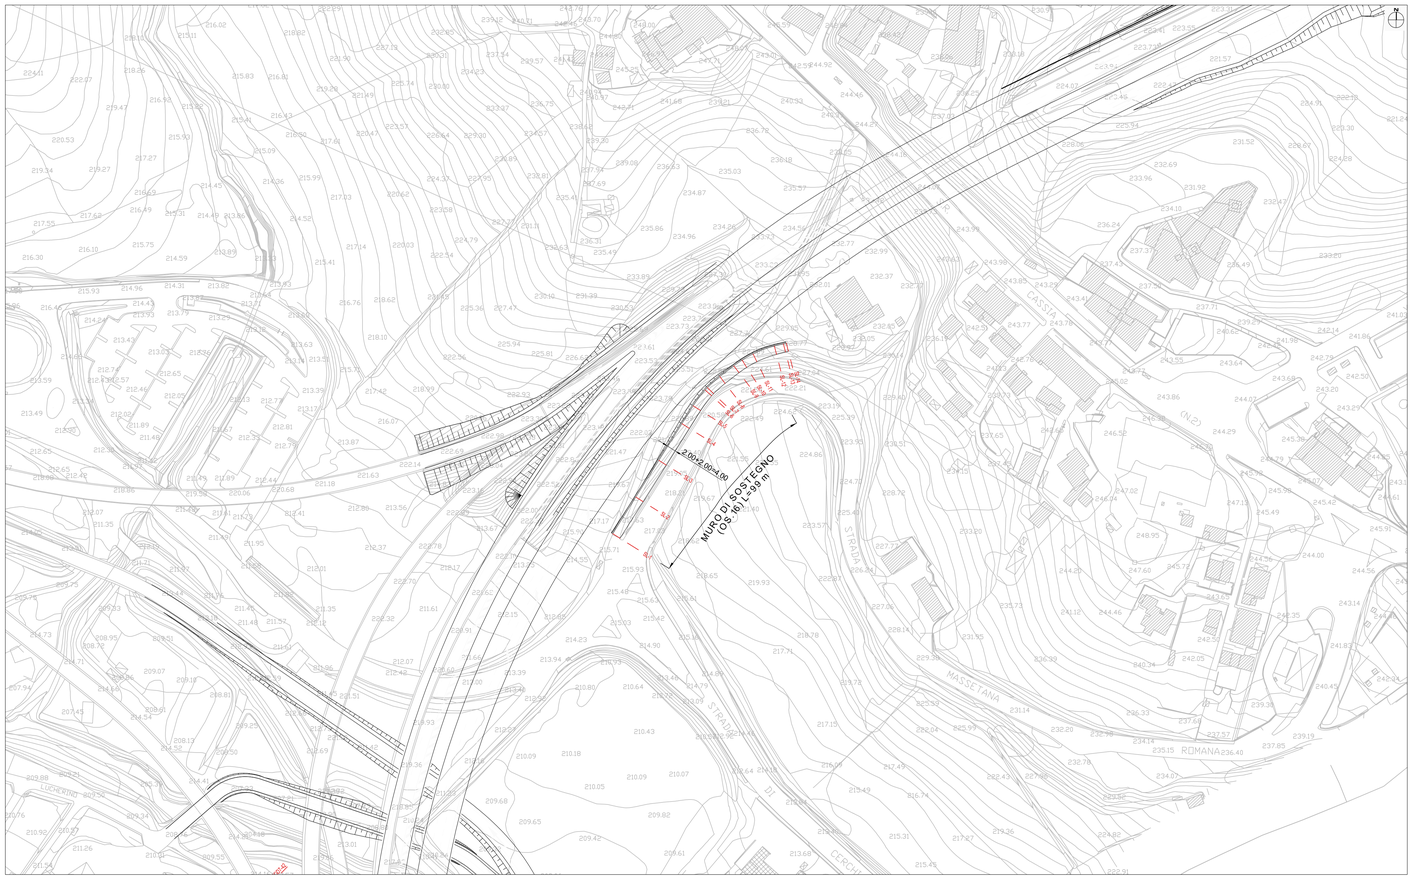

SEZIONE TIPO Ripristino accesso proprietà zona Galleria San Lazzero - scala 1:100

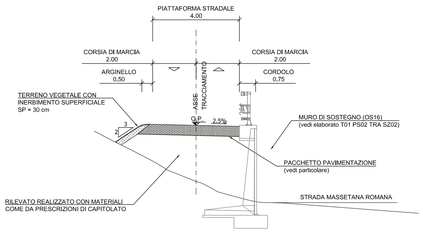

PACCHETTO DI PAVIMENTAZIONE - scala 1:10

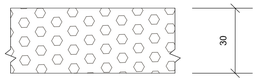

QUADRO DI UNIONE

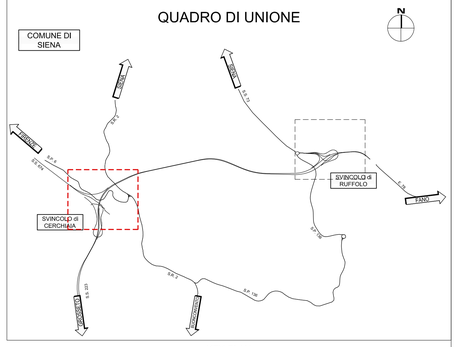

KEY-PLAN

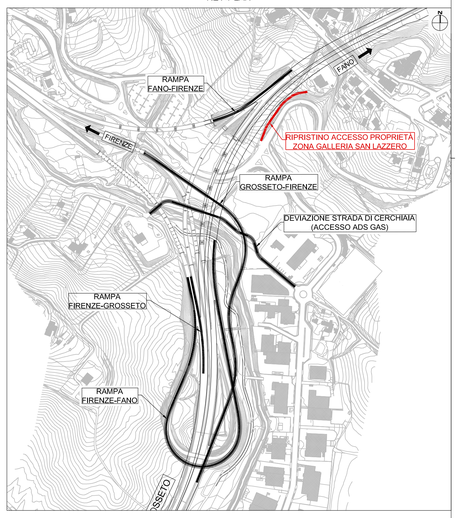

anas
GRUPPO FS ITALIANE
Direzione Progettazione e Realizzazione Lavori

S.G.C. E78 GROSSETO–FANO

Tratto Siena Bettolle (A1)
Adeguamento a 4 corsie del tratto Siena–Ruffolo (Lotto 0)

PROGETTO DEFINITIVO — COD. FI-81

R.T.I. di PROGETTAZIONE: Mandataria — Mandante

PRO ITER · CIREVIA · sinèrgo · D'VIA

PROGETTISTI:
Ing. Riccardo Formichi – Pro Iter srl (integratore prestazioni specialistiche)
Ordine Ing. di Milano n. 18045
Ing. Alberto Rinaldi – Eire.vi.a. srl
Ordine Ing. di Milano n. 16951

IL GEOLOGO
Dott. Geol. Massimo Mezzanzanica – Pro Iter srl
Albo Geol. Lombardia n. A762

COORDINATORE PER LA SICUREZZA IN FASE DI PROGETTAZIONE
Ing. Enrico Moretti – Eire.vi.a. srl
Ordine Ing. di Milano n. 16237

VISTO: IL RESP. DEL PROCEDIMENTO
Ing. Raffaele Franco Corso

PROTOCOLLO | DATA

DOTT. ING. RICCARDO FORMICHI — Sez. A — Settore a) Civile e Ambientale — Iscritto all'Albo dell'Ordine degli Ingegneri della Provincia di MILANO — n.° A 18045

DOTT. ING. ALBERTO RINALDI — Sez. A — Settore a) Civile e Ambientale — Iscritto all'Albo dell'Ordine degli Ingegneri della Provincia di MILANO

05 - PROGETTO STRADALE
05.04 - VIABILITA' INTERFERITA
05.04.02 - Ripristino accesso proprietà zona Galleria San Lazzero
Planimetria, tracciamento e profilo di progetto

CODICE PROGETTO	NOME FILE	REVISIONE	SCALA
PROGETTO: DPFI0081 — LIV. PROG.: D — N. PROG.: 20	T01PS02TRAPF02B.pdf	B	VARIE
	CODICE ELAB.: T01PS02TRAPF02		

REV.	DESCRIZIONE	DATA	REDATTO	VERIFICATO	APPROVATO
D					
C					
B	Revisione per istruttoria ANAS	Maggio 2021	FORMANINI	SALOMONE	RINALDI
A	Emissione	Ottobre 2020	FORMANINI	SALOMONE	RINALDI