PROFILO DI PROGETTO Deviazione strada poderale - scala 1:1000/100

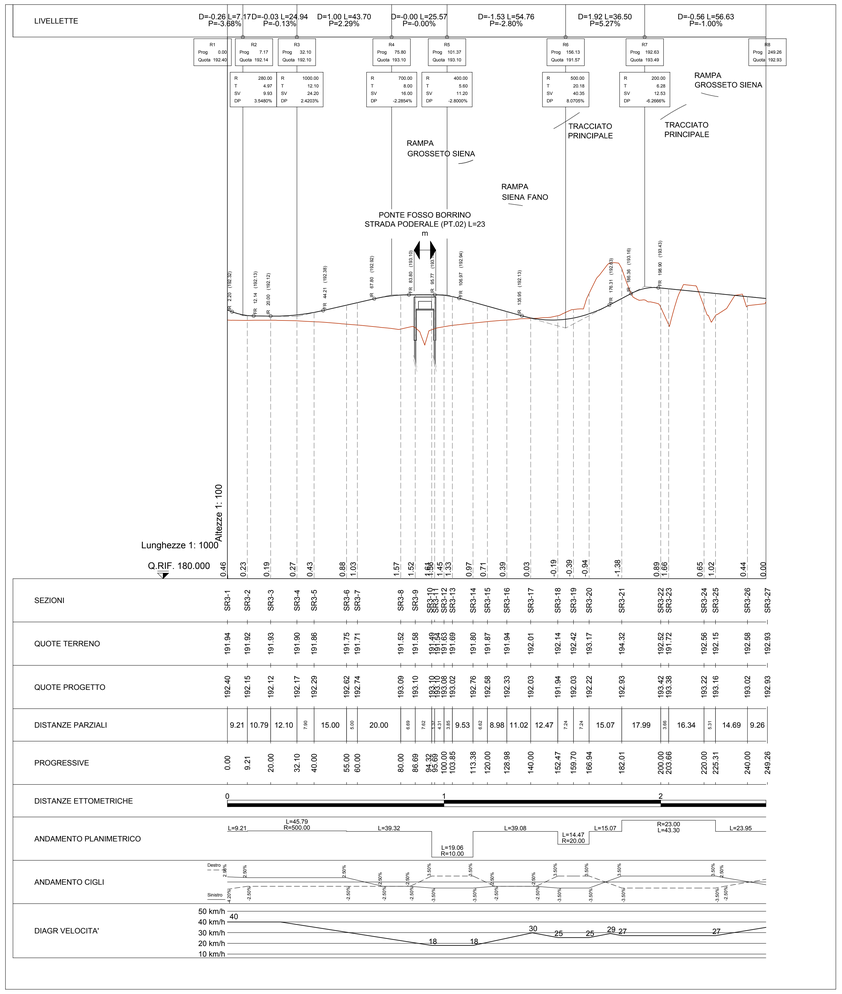

PLANIMETRIA DI TRACCIAMENTO Deviazione strada poderale - scala 1:1000

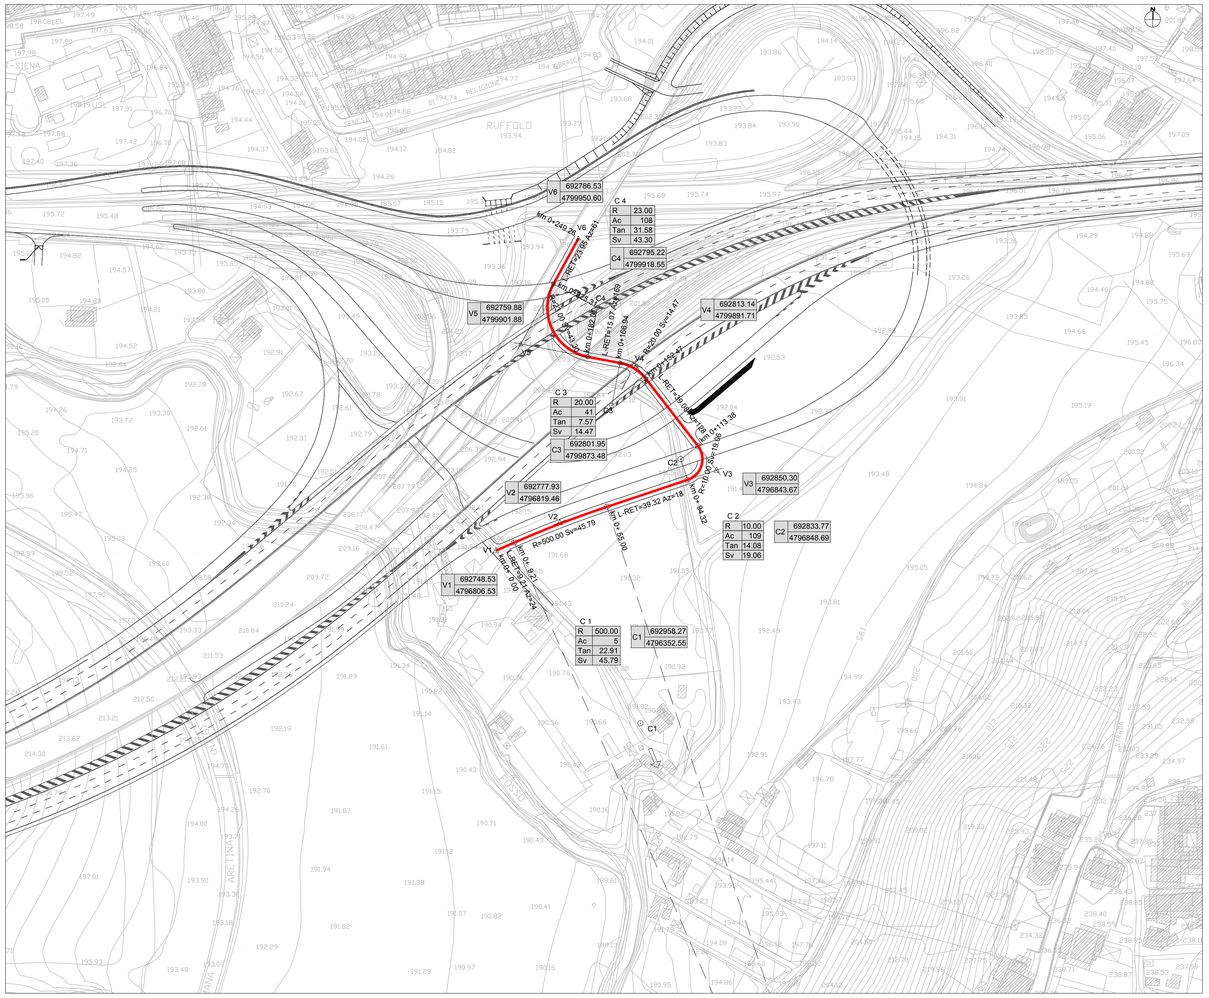

QUADRO DI UNIONE

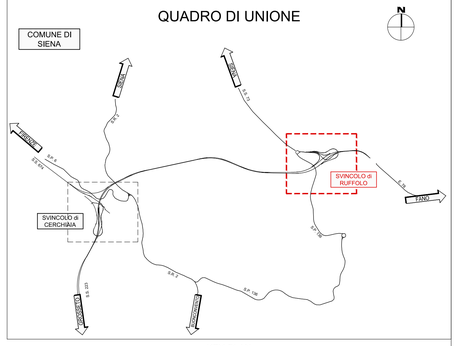

KEY-PLAN

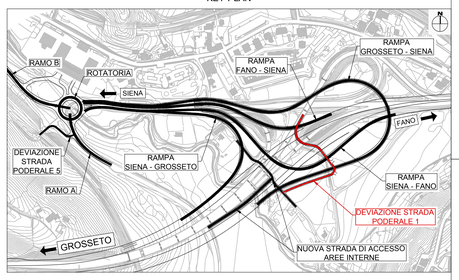

SEZIONE TIPO Deviazione strada poderale - scala 1:100

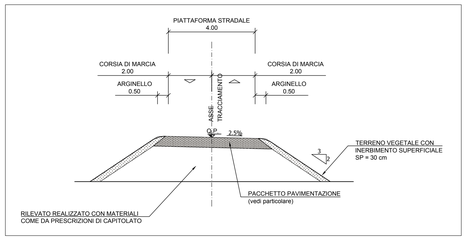

PARTICOLARE PACCHETTO DI PAVIMENTAZIONE - scala 1:10

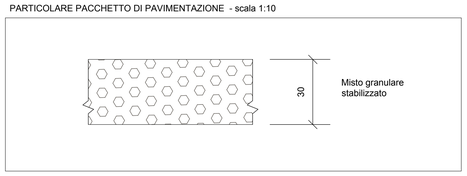

PLANIMETRIA DI PROGETTO Deviazione strada poderale - scala 1:1000

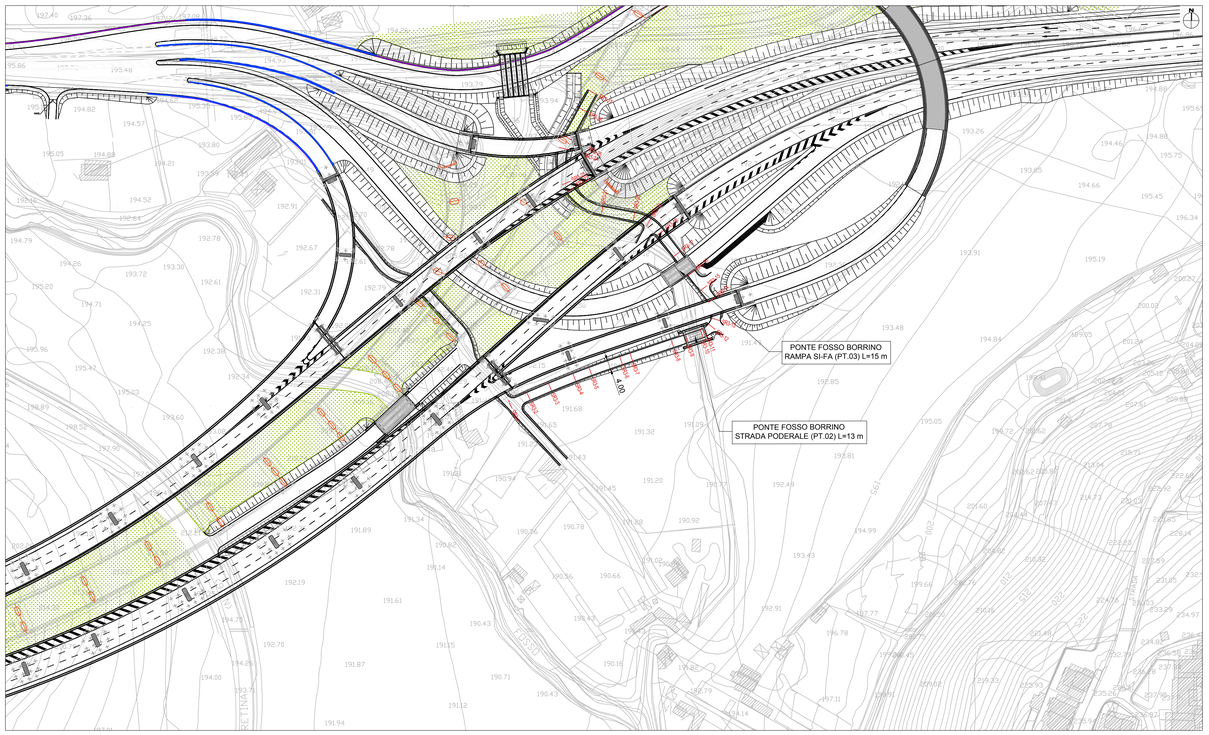

Sanas GRUPPO FS ITALIANE

Direzione Progettazione e Realizzazione Lavori

S.G.C. E78 GROSSETO–FANO

Tratto Siena Bettolle (A1)

Adeguamento a 4 corsie del tratto Siena–Ruffolo (Lotto 0)

PROGETTO DEFINITIVO

COD. FI-81

R.T.I. di PROGETTAZIONE: Mandataria: PRO ITER; Mandante: ERREVIA, sinèrgo, D'ALESSANDRO & VITALE

PROGETTISTI:
Ing. Riccardo Formichi – Pro Iter srl (Integratore prestazioni specialistiche) Ordine Ing. di Milano n. 18045
Ing. Alberto Rinaldi – Erre.vi.a. srl Ordine Ing. di Milano n. 16951

IL GEOLOGO
Dott. Geol. Massimo Mezzanzanica – Pro Iter srl Albo Geol. Lombardia n. 4762

COORDINATORE PER LA SICUREZZA IN FASE DI PROGETTAZIONE
Ing. Enrico Moretti – Erre.vi.a. srl Ordine Ing. di Milano n. 16237

VISTO: IL RESP. DEL PROCEDIMENTO
Ing. Raffaele Franco Carso

PROTOCOLLO | DATA

05 - PROGETTO STRADALE

05.04 - Viabilità interferita

05.04.04 - Deviazione strada poderale 1

Planimetria, tracciamento e profilo di Progetto

CODICE PROGETTO (PROGETTO / LIV. PROG. / N. PROG.)	NOME FILE	REVISIONE	SCALA
DPFI0081 / D / 20	T01PS02TRAPF04B.pdf	B	varie
CODICE ELAB.	T01PS02TRAPF04		

REV.	DESCRIZIONE	DATA	REDATTO	VERIFICATO	APPROVATO
D					
C					
B	Revisione per istruttoria ANAS	Maggio 2021	FORMAIANI	SALOMONE	RINALDI
A	Emissione	Ottobre 2020	FORMAIANI	SALOMONE	RINALDI