



SEZIONE TIPO Deviazione strada poderale 3 - scala 1:100

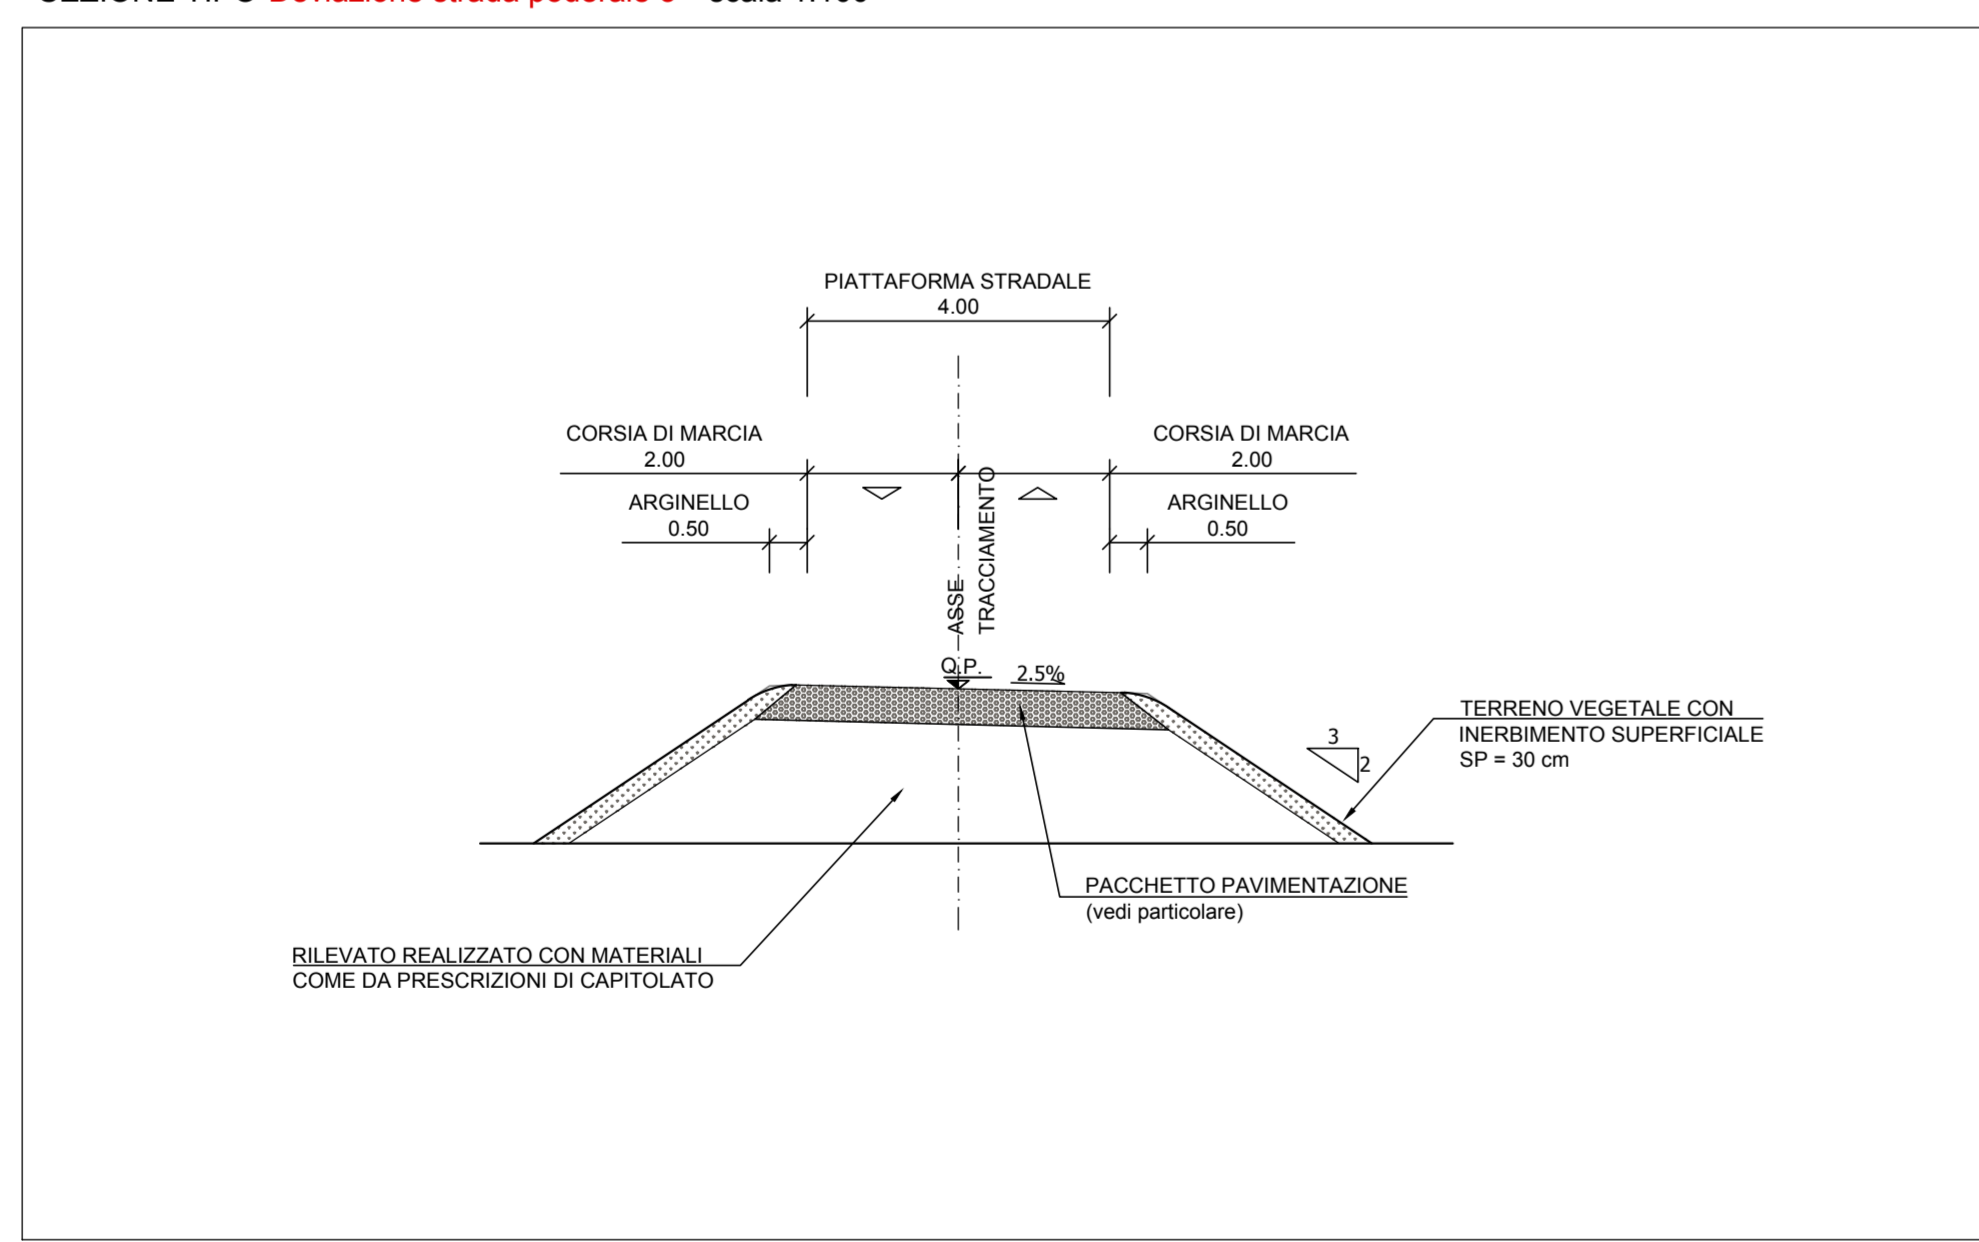

PARTICOLARE PACCHETTO DI PAVIMENTAZIONE - scala 1:10

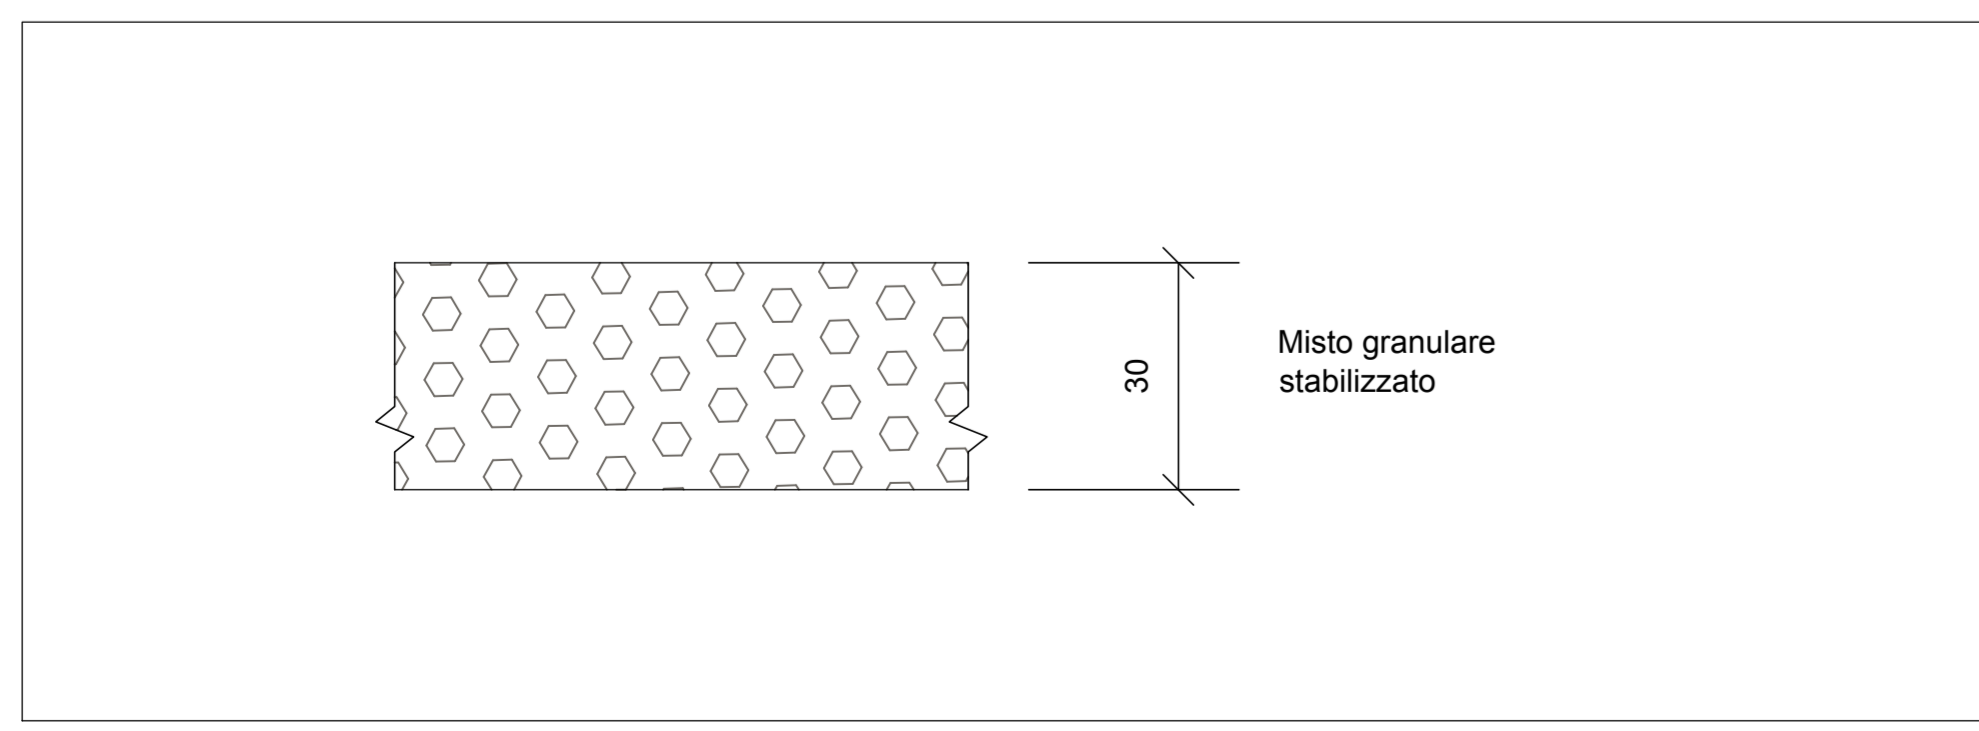

anas GRUPPO FS ITALIANE Direzione Progettazione e Realizzazione Lavori

S.G.C. E78 GROSSETO-FANO
Tratto Siena Bettolle (A1)
Adeguamento a 4 corsie del tratto Siena-Ruffolo (Lotto 0)

PROGETTO DEFINITIVO COD. FI-81

R.T.I. di PROGETTAZIONE: Mandataria Mandante

PROGETTISTI:
Ing. Riccardo Formichi - Pro. Itar srl (Integratore prestazioni specialistiche)
Ordine Ing. di Milano n. 16242
Ing. Alberto Riccardi - Etna s.r.l.
Ordine Ing. di Milano n. 16251

IL GEOLOGO:
Dott. Gian Massimo Mazzantrino - Pro. Itar srl
Albo Geol. Lombardia n. 4762

COORDINATORE PER LA SICUREZZA IN FASE DI PROGETTAZIONE:
Ing. Enrico Alberti - Etna s.r.l.
Ordine Ing. di Milano n. 16257

VISTO IL RESP. DEL PROCEDIMENTO:
Ing. Raffaele Franco Corso

PROTOCOLLO DATA

05 - PROGETTO STRADALE
05.04 - Viabilità interferita
05.04.06 - Deviazione strada poderale 3
Planimetria, tracciamento e profilo di Progetto

CODICE PROGETTO	LV. PROG.	N. PROG.	NOME FILE	REVISIONE	SCALA
D P F I 0 0 8 1	D	2 0	T01P502TRAPP068.pdf	B	1:1000
C					
B	Revisione per istruttoria ANAS	Maggio 2021	FORNARI	SALOMONE	RINALDI
A	Emissione	Ottobre 2020	FORNARI	SALOMONE	RINALDI
REV.	DESCRIZIONE	DATA	REDATTO	VERIFICATO	APPROVATO